


<div> <div>ПОЧТА</div> <div>РОССИИ</div> </div>	УФПС	
	ОПС	МОПС_02_П2
	ЛИСТ	1
Площадь ОПС	41.8 м2	
АС	Ведомость чертежей	

Лист	Наименование	Примечание
	Приложение 2:	
1	Ведомость чертежей	
2	План перегородок	АС
3	План с расстановкой мебели	АС
4	План расстановки электровыводов и силовых розеток	ЭМ
5	План расстановки осветительных приборов	ЭО
6	Отопление, вентиляция и кондиционирование	ОВиК
7	План расстановки IP-видеокамер.	СОТ, СКС
	План расстановки розеток СКС	
8	План расстановки пожарных извещателей.	СОУЭ, ОС
	План расстановки систем оповещения	
	План расстановки охранной сигнализации	
9	Водоснабжение и канализация	ВК
10	Козырек К1-Пф	АС
11	План работ по наружному оформлению	АС
12	Фасады 1-4, 4-1	АС
13	Фасады А-Б, Б-А	АС
14	Развёртки 1-4, 5-10, Вид А	АС
15	Развёртки 11-16, 17-20	АС

ПОЧТА РОССИИ	УФПС	
	ОПС	МОПС_О2_П2
	Лист	2
Площадь ОПС	41.8 м2	
АС	План перегородок	

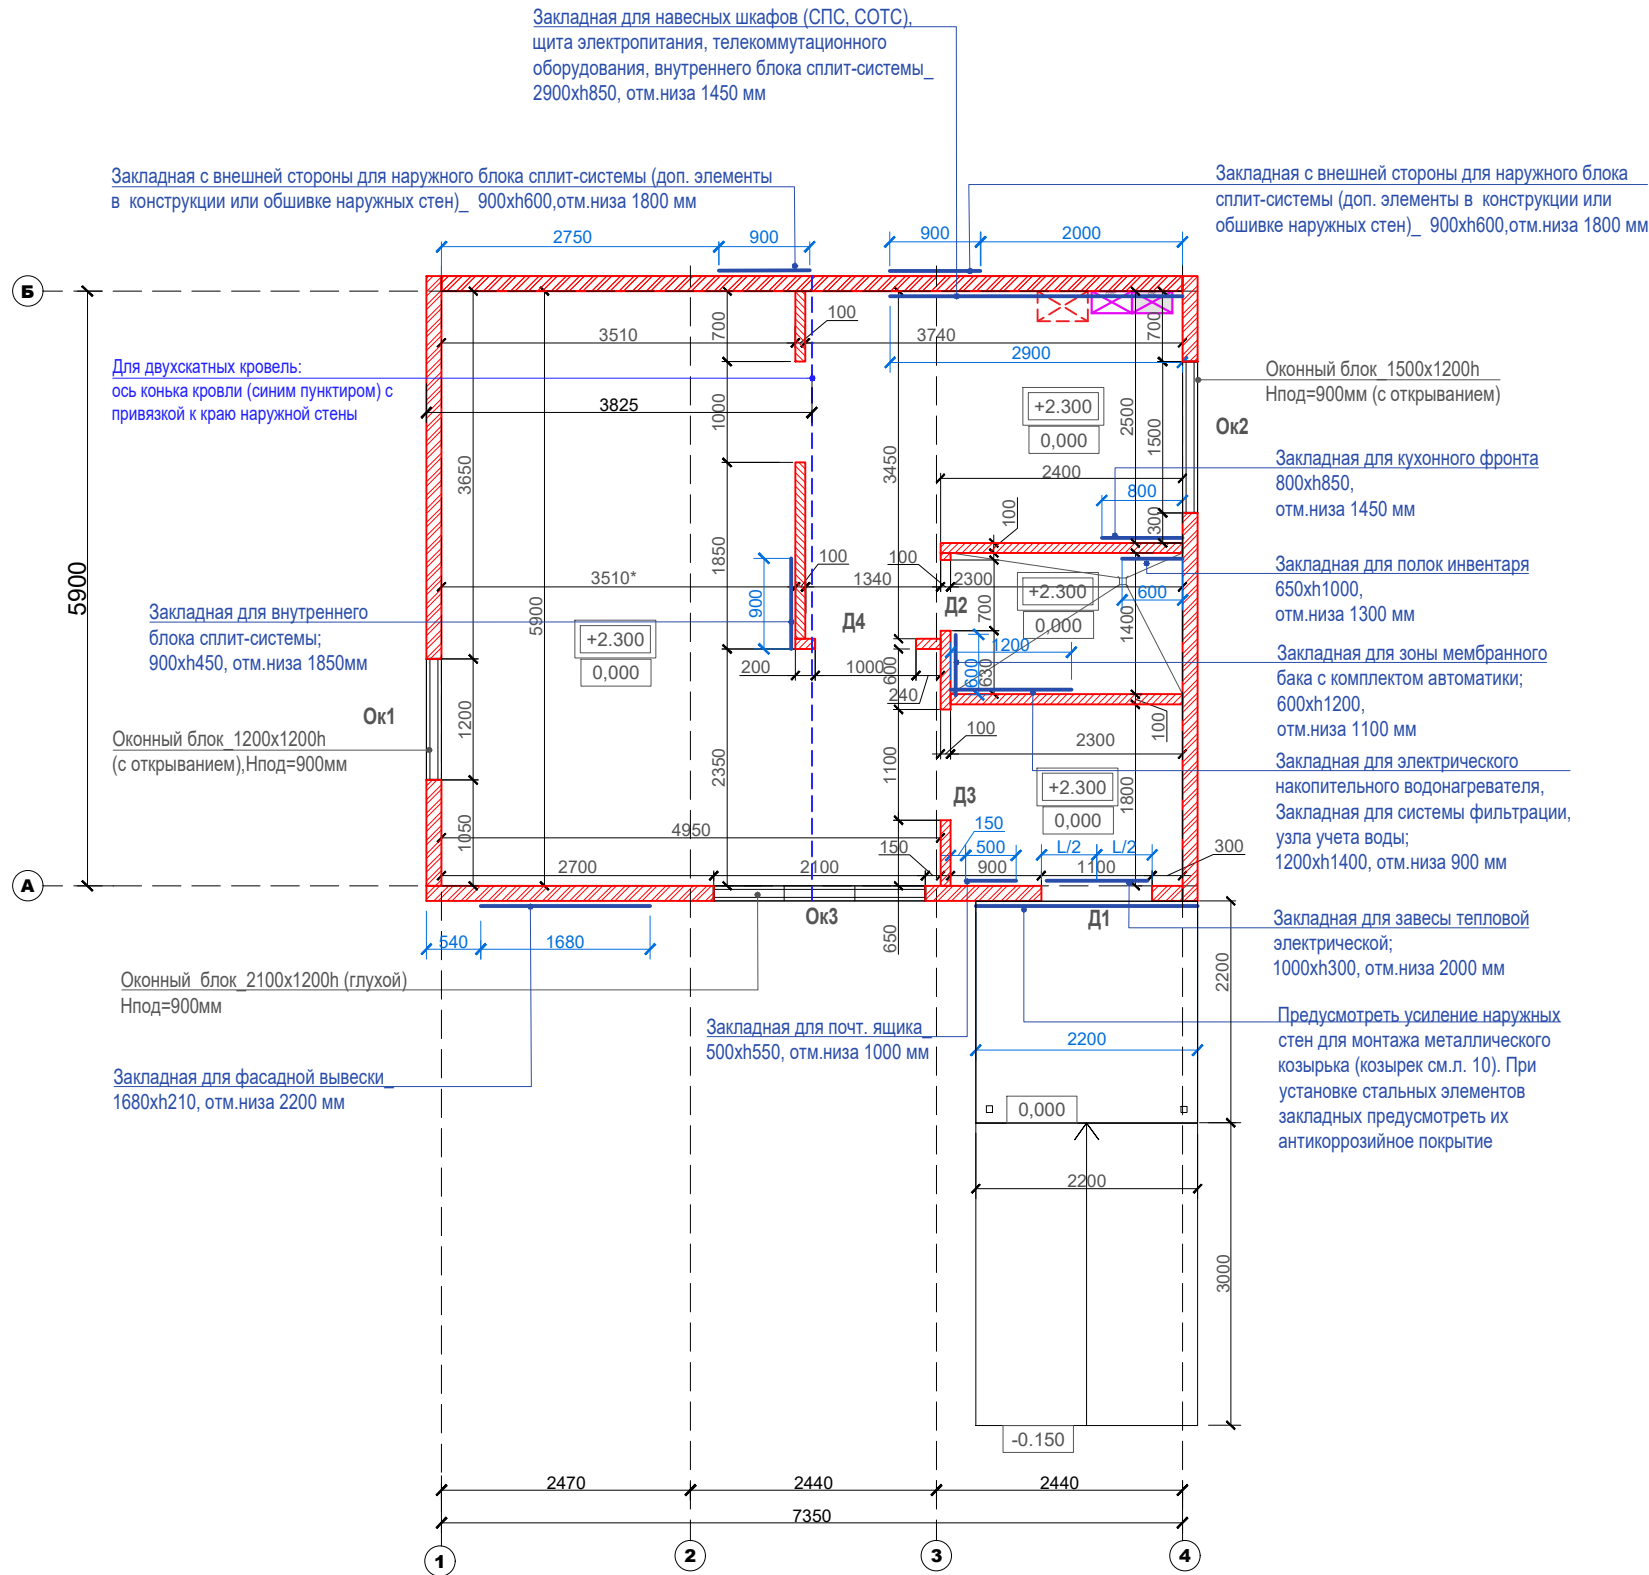

Условные обозначения:

	Возводимая наружная стена
	Возводимая внутренняя перегородка
	Закладная


ПРИМЕЧАНИЕ:

- Разница между планировочной отметкой земли перед главным входом и уровнем чистого пола показана условно.
- Лист см. совместно с л.14,15 _развертки 1-4, 5-10, 11-16, 17-20, вид А с расстановкой инженерного оборудования
- ** Размер между перегородками/стенами, примыкающими к мебельным элементам операционно-кассового барьера даны с запасом строго 10 мм к фактическому суммарному размеру элементов мебели.
- * Размер уточнить при монтаже.

<div>ПОЧТА РОССИИ</div>	УФПС	
	ОПС	МОПС_02_П2
	Лист	4
Площадь ОПС	41.8 м2	
ЭМ	План расстановки электровыводов и силовых розеток	

Условные обозначения:

	Щит электропитания со счетчиком электрической энергии и устройствами ввода и управления (ВРЩ)
	Розетка штепсельная одинарная с з/к, 16А/250В, 2Р+РЕ, IP20. Цвет белый
	Розетка штепсельная одинарная с з/к, 16А/250В, 2Р+РЕ, IP20. Цвет красный
	Подключение электроконвекторов, кондиционера, ИБП

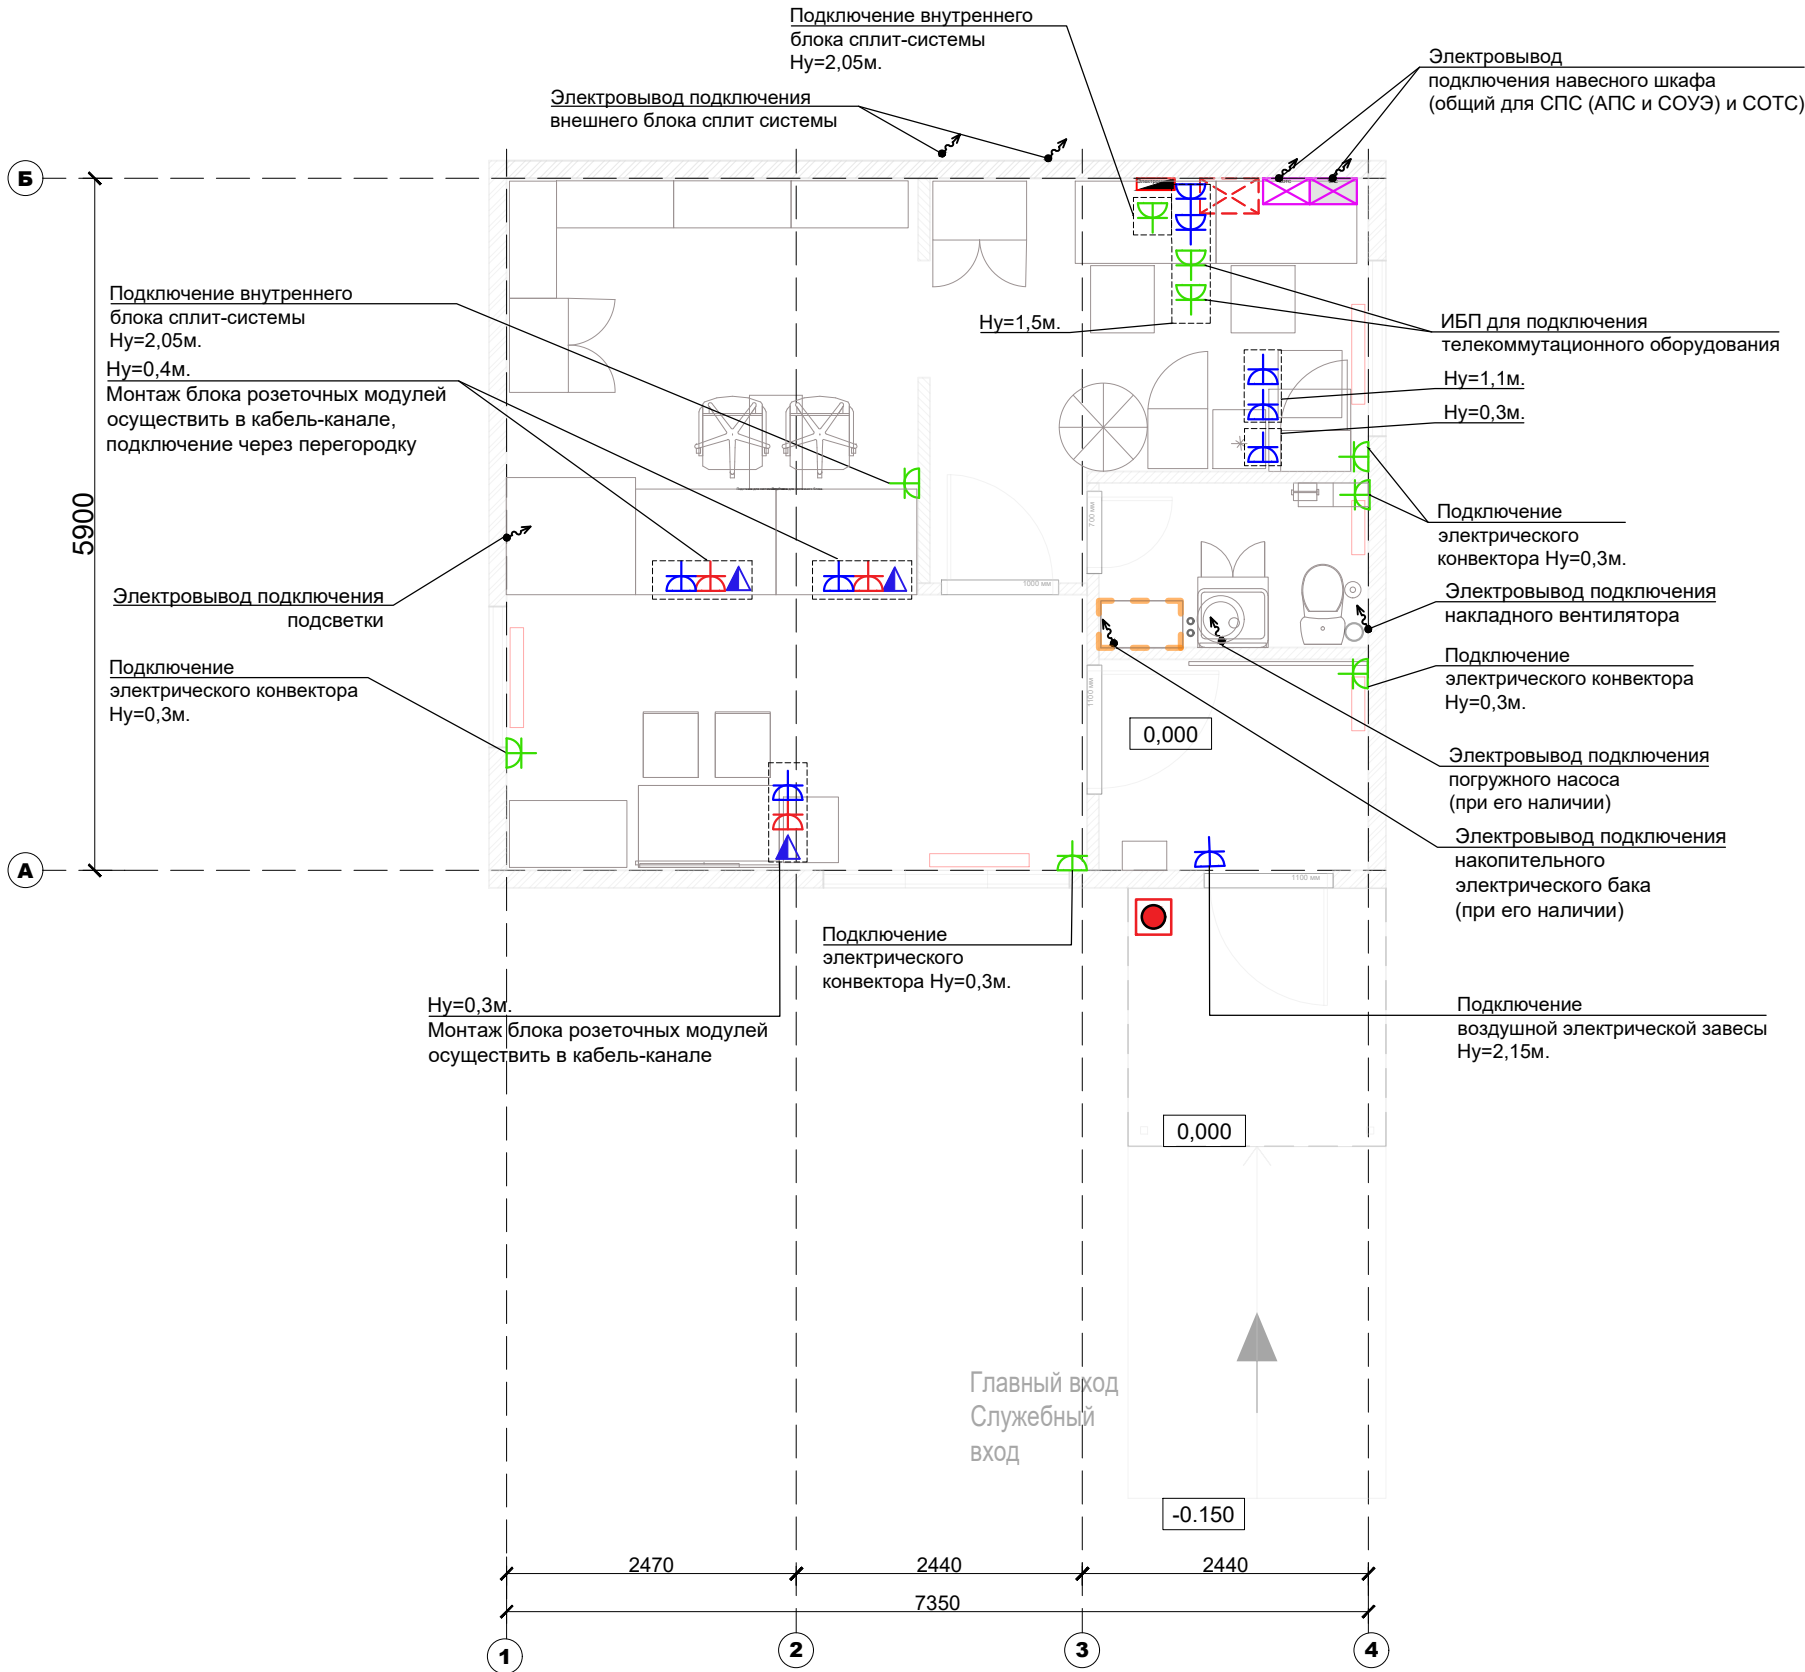

ПРИМЕЧАНИЕ:

- Разница между планировочной отметкой земли перед главным входом и уровнем чистого пола показана условно.
- Лист см. совместно с л.14,15 _развертки 1-4, 5-10, 11-16, 17-20, вид А с расстановкой инженерного оборудования
- ** Размер между перегородками/стенами, примыкающими к мебельным элементам операционно-кассового барьера даны с запасом строго 10 мм к фактическому суммарному размеру элементов мебели.
- * Размер уточнить при монтаже.
- Габариты оборудования даны для информации, могут корректироваться в зависимости от выбора производителя.
- Состав шкафа СПС и СОТС определить при проектировании.


<div>ПОЧТА РОССИИ</div>	УФПС	
	ОПС	МОПС_02_П2
	Лист	5
Площадь ОПС	41.8 м2	
ЭО	План расстановки осветительных приборов	

Условные обозначения:

	Щит электропитания со счетчиком электрической энергии и устройствами ввода и управления (ВРЩ)
Входной модуль, клиентская зона, бэк зона, сан.узел	
	Тип №1. Светильник светодиодный накладной, 600х600мм
	Тип №1. Светильник светодиодный накладной, 600х600мм, аварийного освещения с БАП(блоком аварийного питания).
Наружное освещение.	
	Тип №2. Светильник светодиодный накладной, прямоугольный

ПРИМЕЧАНИЕ:

- Разница между планировочной отметкой земли перед главным входом и уровнем чистого пола показана условно.
- Лист см. совместно с л.14,15 _развертки 1-4, 5-10, 11-16, 17-20, вид А с расстановкой инженерного оборудования
- ** Размер между перегородками/стенами, примыкающими к мебельным элементам операционно-кассового барьера даны с запасом строго 10 мм к фактическому суммарному размеру элементов мебели.
- * Размер уточнить при монтаже.
- Габариты оборудования даны для информации, могут корректироваться в зависимости от выбора производителя.
- Состав шкафа СПС и СОТС определить при проектировании.

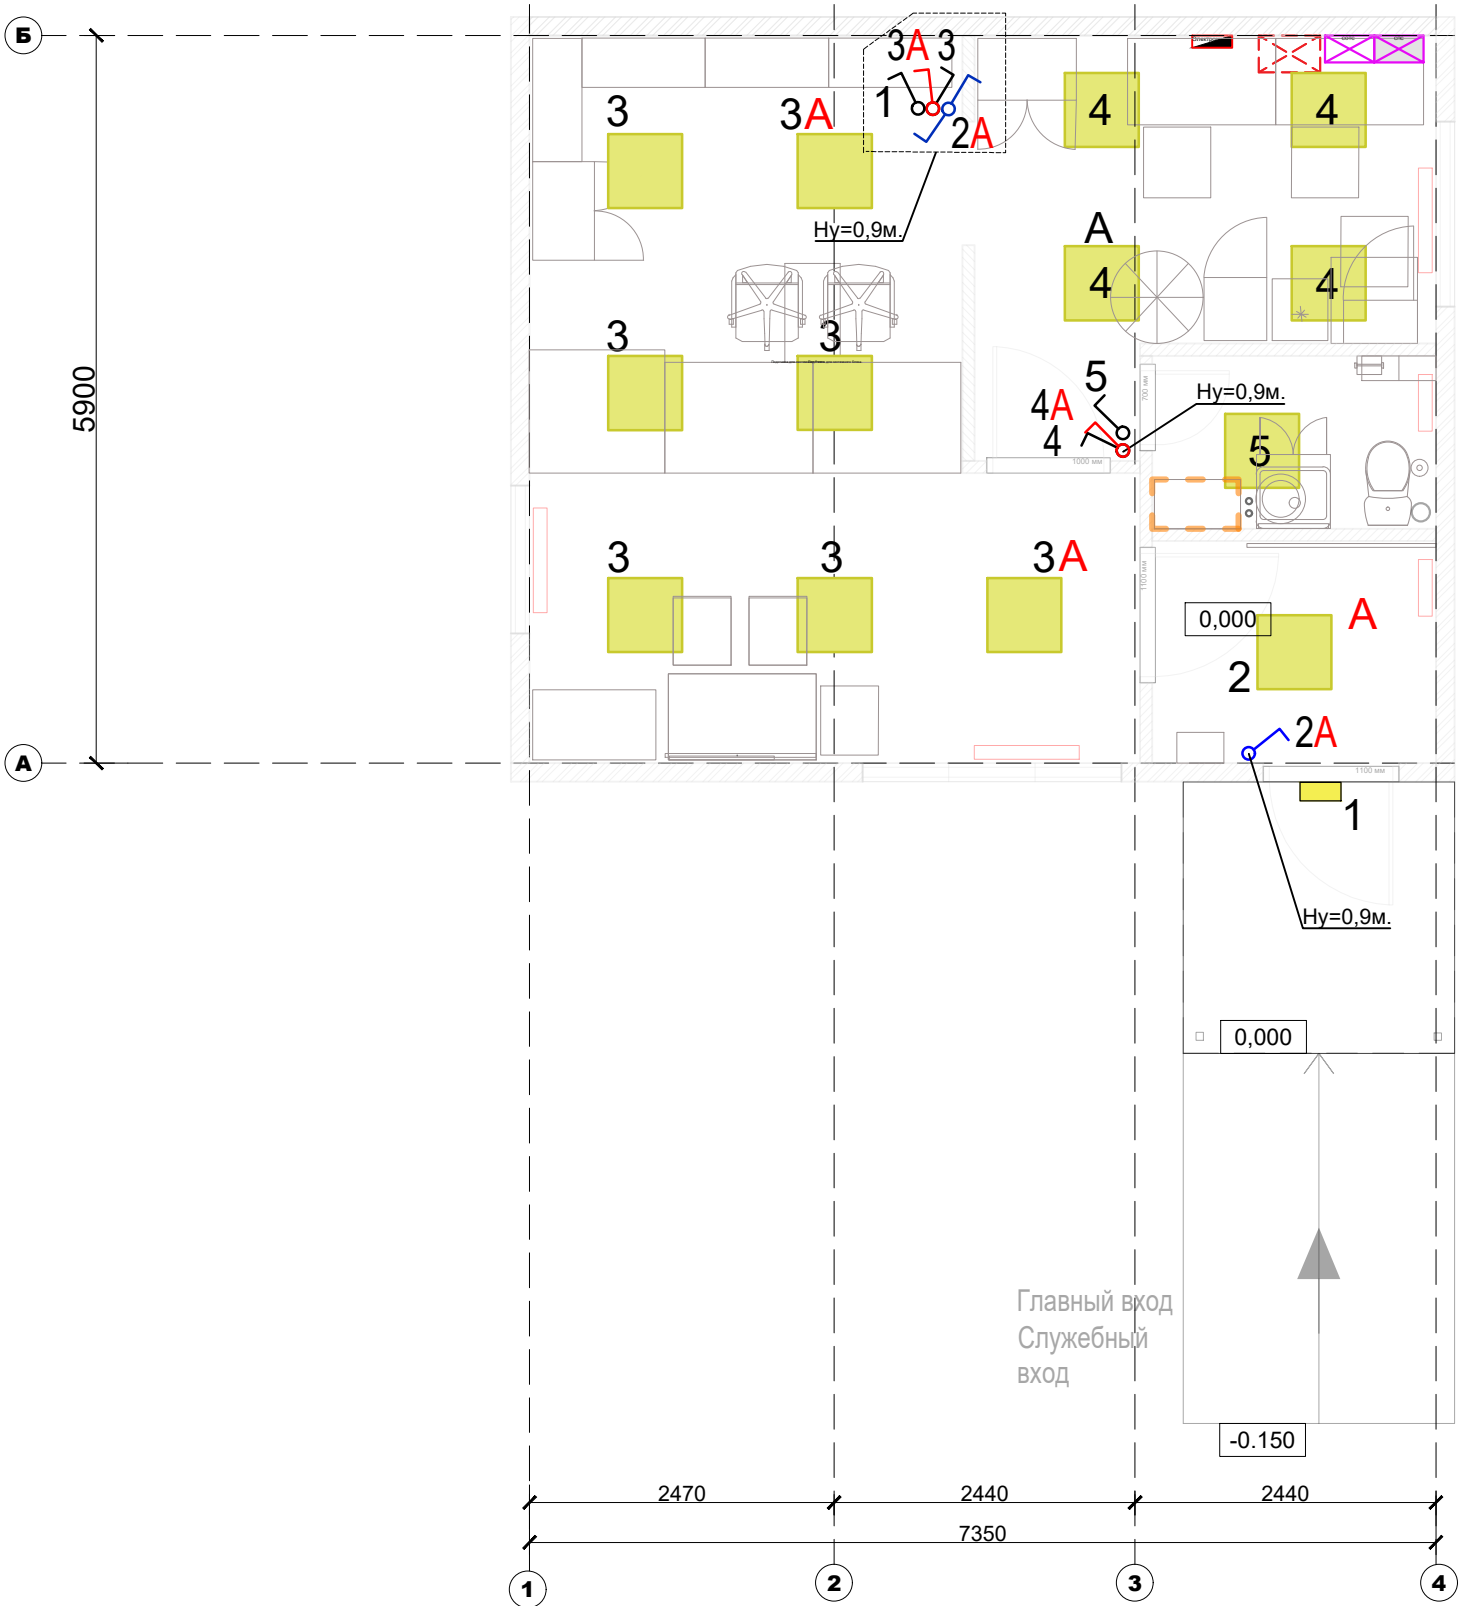


ПОЧТА РОССИИ	УФПС	
	ОПС	МОПС_02_П2
	Лист	6
Площадь ОПС	41.8 м2	
ОВиК	Отопление, Вентиляция и Кондиционирование	



Условные обозначения:

	Лоток водоотводный, для отвода воды
	Внешний блок сплит системы
	Внутренний блок сплит системы
	Электроконвекторы
	Завеса воздушная электрическая

Вытяжная вентиляция из санузла

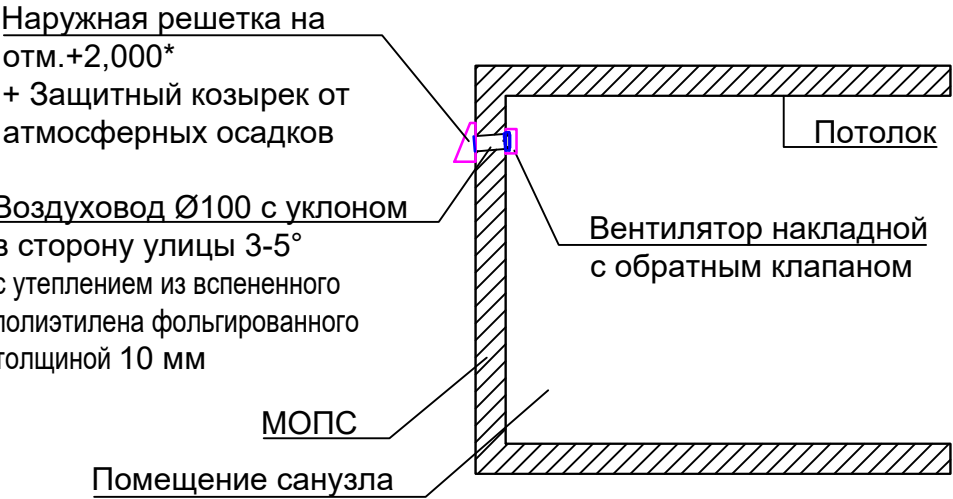

Вывод дренажного трубопровода от внутреннего блока кондиционера на фасад

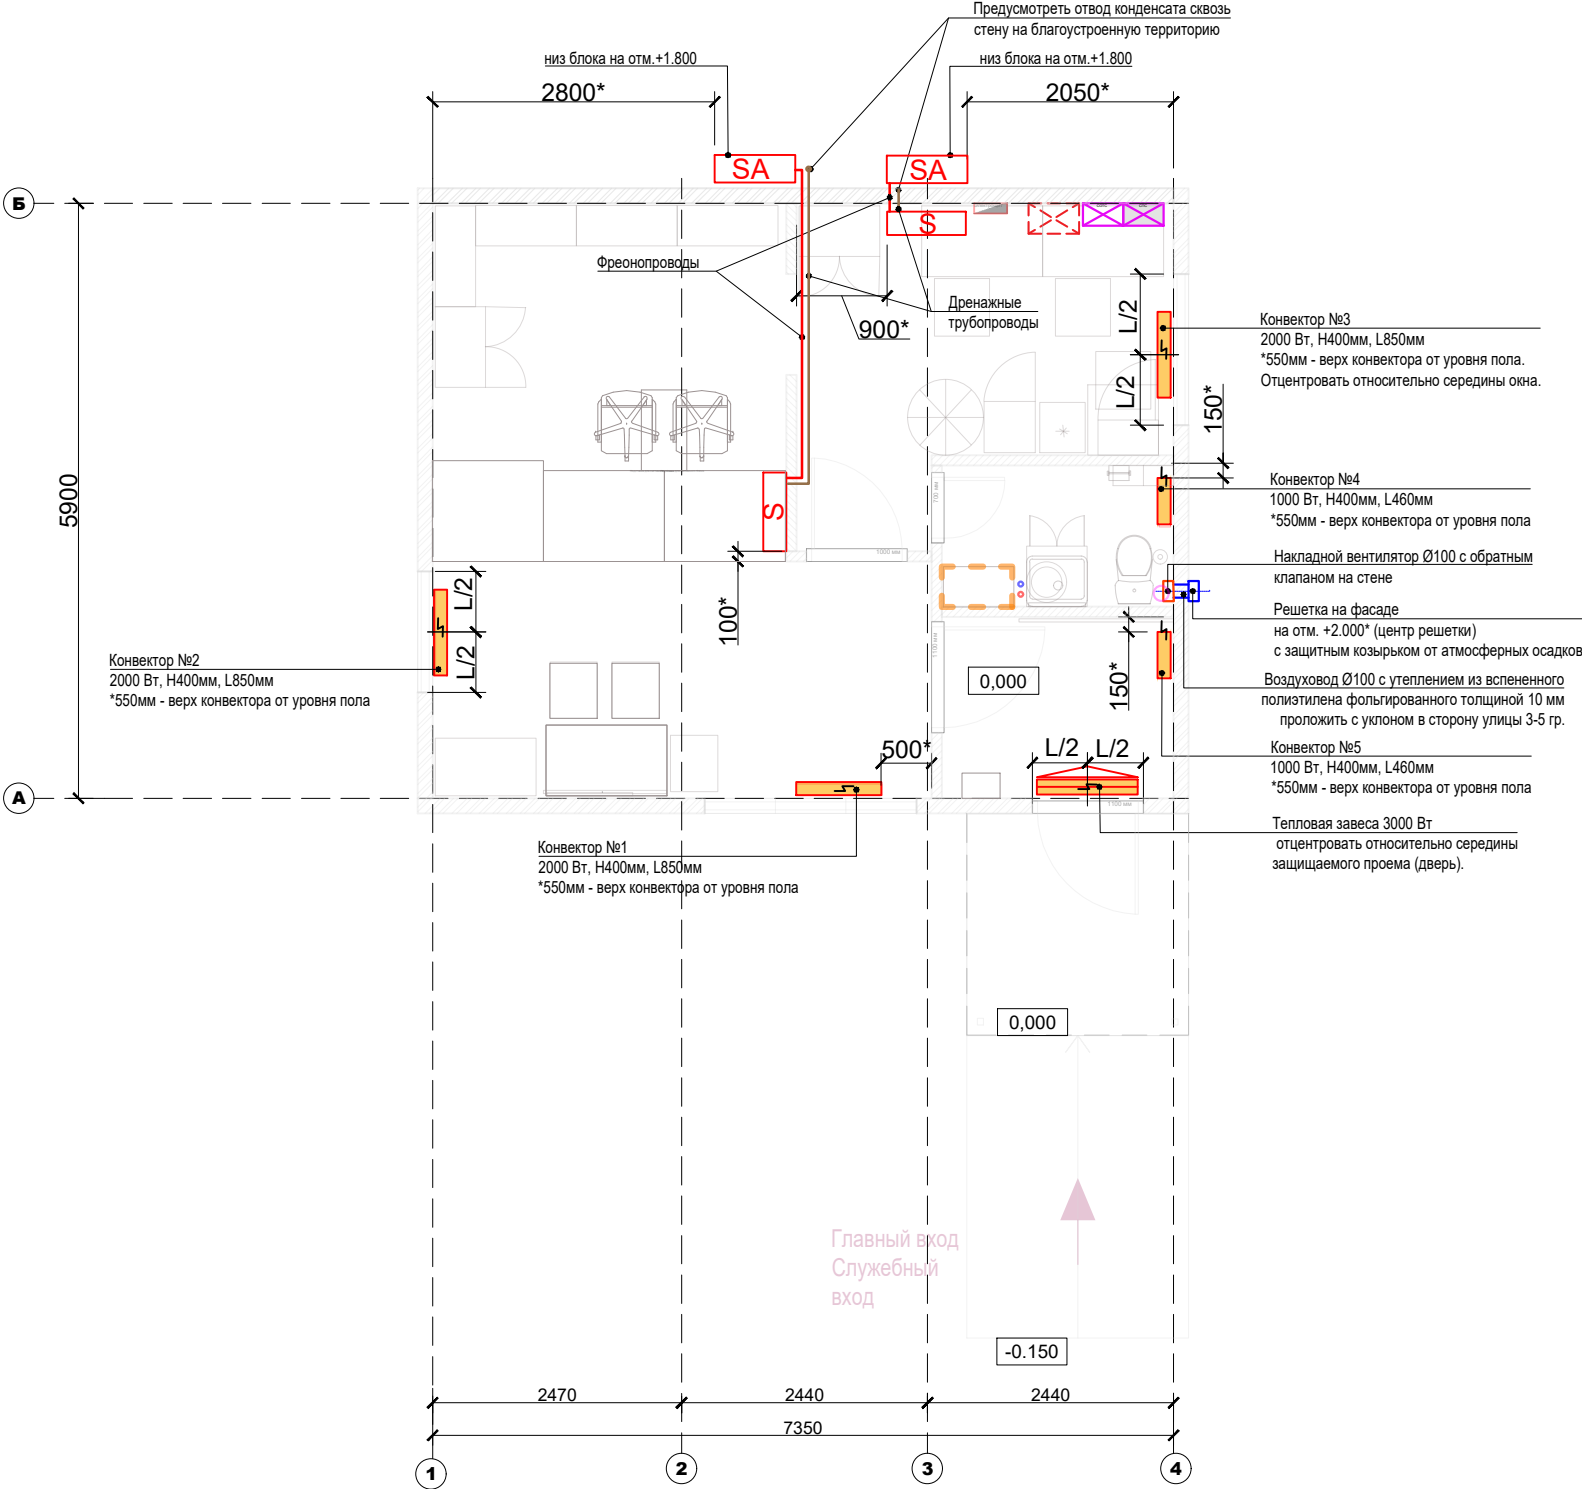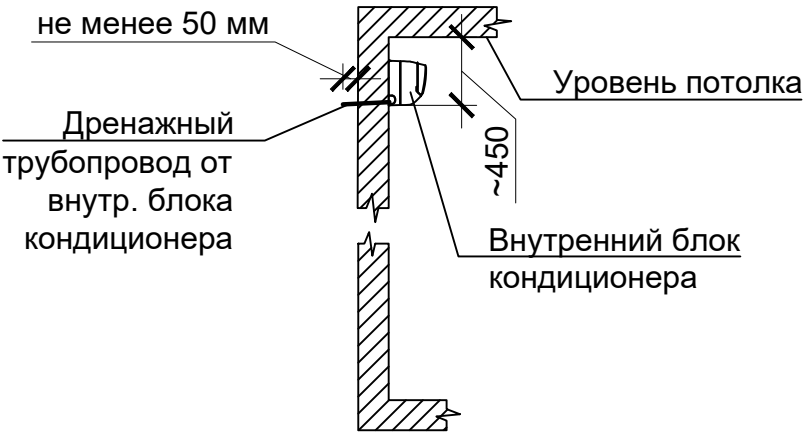




ПРИМЕЧАНИЕ:

- Разница между планировочной отметкой земли перед главным входом и уровнем чистого пола показана условно.
- Лист см. совместно с л.14,15 _развертки 1-4, 5-10, 11-16, 17-20, вид А с расстановкой инженерного оборудования
- ** Размер между перегородками/стенами, примыкающими к мебельным элементам операционно-кассового барьера даны с запасом строго 10 мм к фактическому суммарному размеру элементов мебели.
- * Размер уточнить при монтаже.
- Габариты оборудования даны для информации, могут корректироваться в зависимости от выбора производителя.
- Состав шкафа СПС и СОТС определить при проектировании.


ПОЧТА РОССИИ	УФПС	
	ОПС	МОПС_02_П2
	Лист	7
Площадь ОПС	41.8 м2	
СОТ, СКС	План расстановки IP- видеокамер.	
	План расстановки розеток СКС	

Условные обозначения:

	Зона размещения телекоммутационного оборудования
	Розетка телекоммуникационная 8Р8С сдвоенная
	Камера в помещении

ПРИМЕЧАНИЕ:

- Разница между планировочной отметкой земли перед главным входом и уровнем чистого пола показана условно.
- Лист см. совместно с л.14,15 _развертки 1-4, 5-10, 11-16, 17-20, вид А с расстановкой инженерного оборудования
- ** Размер между перегородками/стенами, примыкающими к мебельным элементам операционно-кассового барьера даны с запасом строго 10 мм к фактическому суммарному размеру элементов мебели.
- * Размер уточнить при монтаже.
- Габариты оборудования даны для информации, могут корректироваться в зависимости от выбора производителя.
- Состав шкафа СПС и СОТС определить при проектировании.

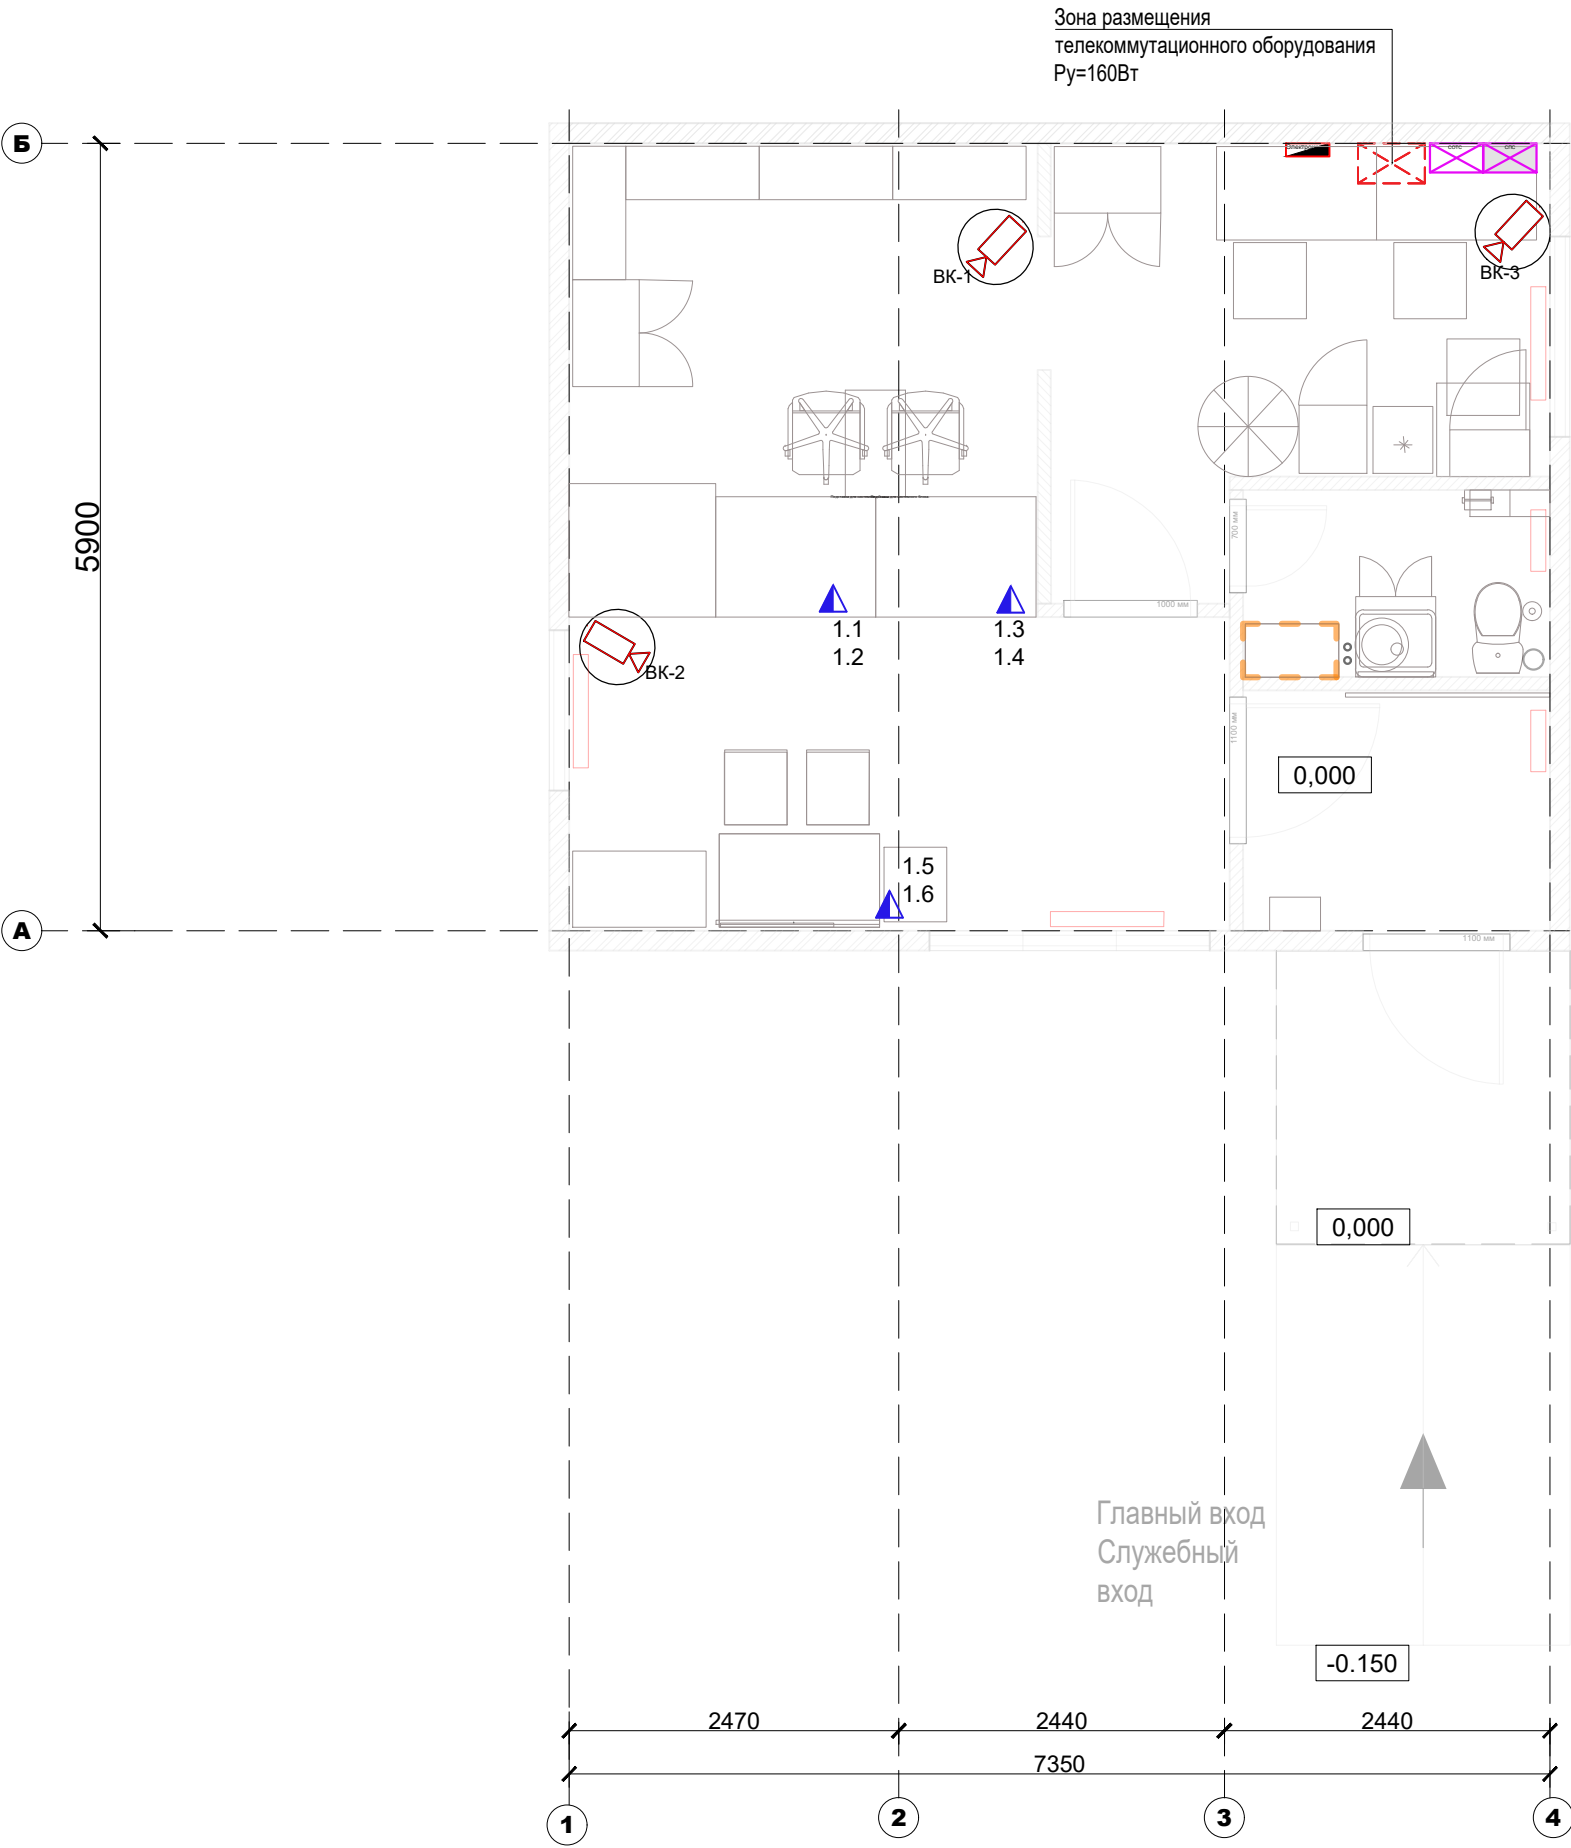


<div>ПОЧТА РОССИИ</div>	УФПС	
	ОПС	МОПС_02_П2
	Лист	8
Площадь ОПС	41.8 м2	
СОУЭ, ОС	План расстановки пожарных извещателей	
	План расстановки систем оповещения	
	План расстановки охранной сигнализации	

Условные обозначения:

СПС (СОУЭ), СОТС		
	Зона размещения шкафов СПС (СОУЭ) и СОТС	
	Извещатель охранный точечный магнитоконтактный для металлических дверей	
	Извещатель охранный точечный магнитоконтактный	
	Извещатель охранный совмещенный, вибрационный "Шорох-3 (ИО 315-10)"	
	Извещатель охранный оптико-электронный объемный	
	Извещатель охранный поверхностный оптико-электронный "типа штора"	
	Кнопка тревожная	
	Оповещатель охранно-пожарный комбинированный свето-звуковой	
	Оповещатель охранно-пожарный комбинированный свето-звуковой (СОТС)	
	Оповещатель охранно-пожарный звуковой (СОТС)	
	Оповещатель охранно-пожарный световой (СОТС)	
	Дымовой пожарный извещатель	
	Ручной пожарный извещатель	
	Выносная клавиатура СОТС	
	Световой указатель пути эвакуации	
	Огнетушитель рангом 2А и 55В	

ПРИМЕЧАНИЕ:

- Разница между планировочной отметкой земли перед главным входом и уровнем чистого пола показана условно.
- Лист см. совместно с л.14,15 _развертки 1-4, 5-10, 11-16, 17-20, вид А с расстановкой инженерного оборудования
- ** Размер между перегородками/стенами, примыкающими к мебельным элементам операционно-кассового барьера даны с запасом строго 10 мм к фактическому суммарному размеру элементов мебели.
- * Размер уточнить при монтаже.
- Габариты оборудования даны для информации, могут корректироваться в зависимости от выбора производителя.
- Состав шкафа СПС и СОТС определить при проектировании.

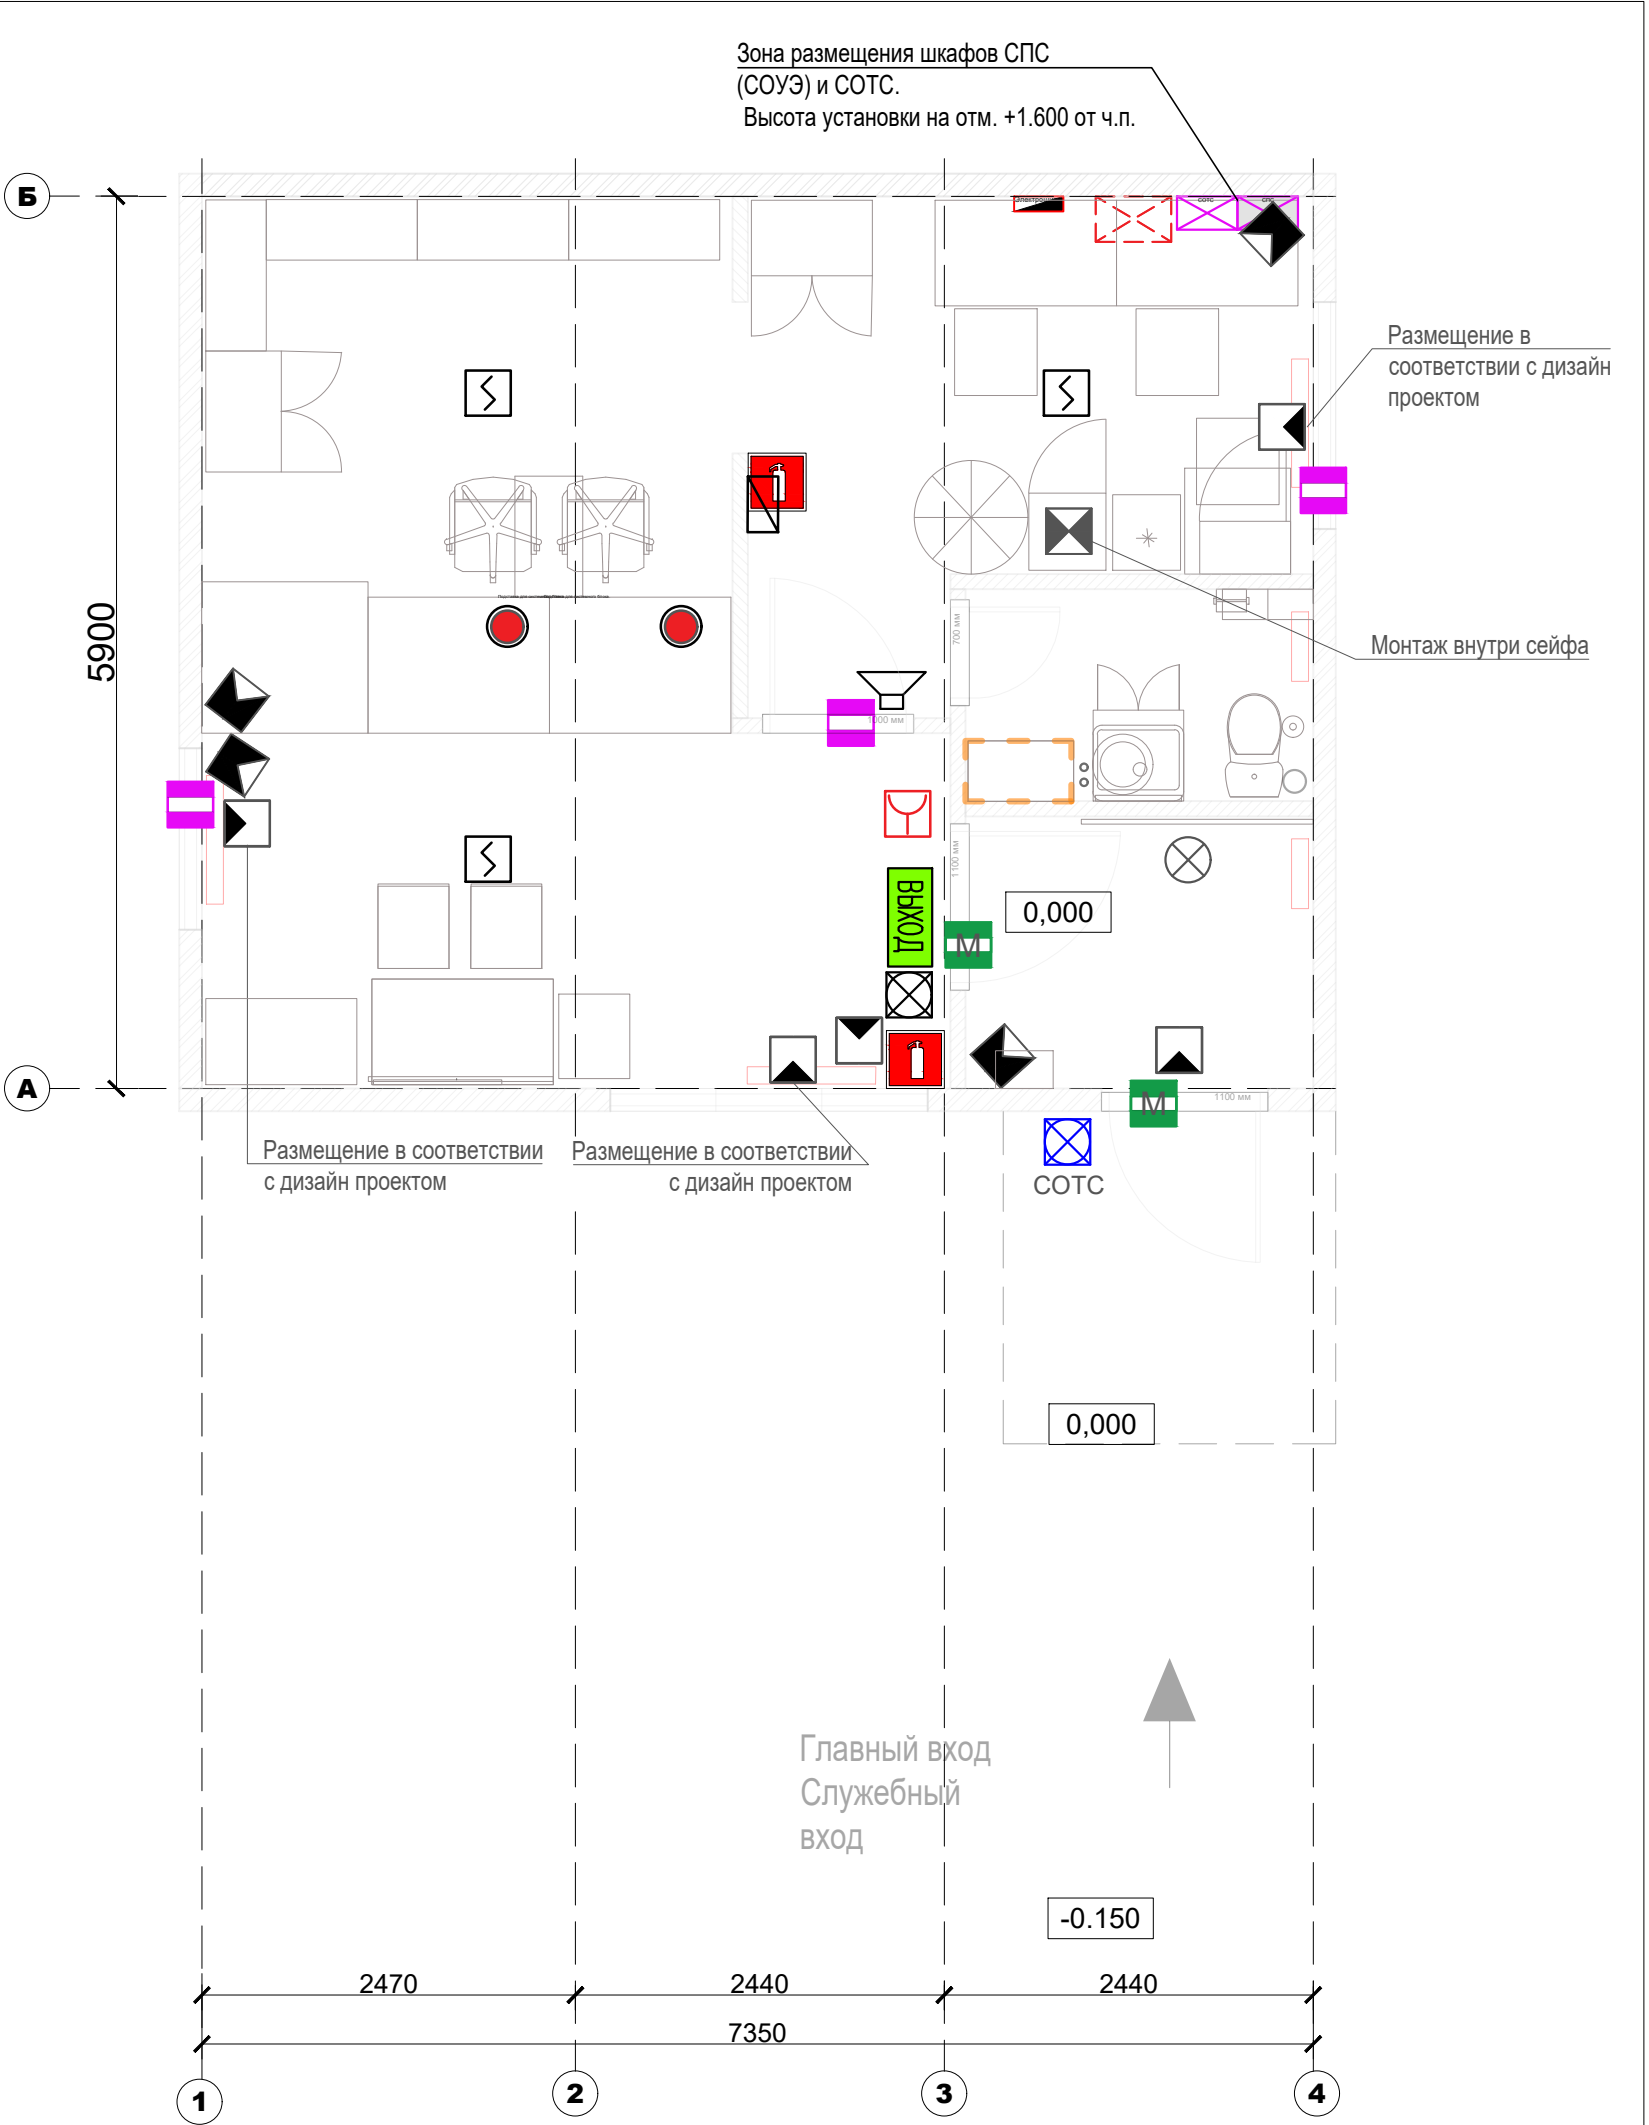


ПОЧТА РОССИИ	УФПС	
	ОПС	МОПС_О2_П2
	Лист	9
Площадь ОПС	41.8 м2	
ВК	Водоснабжение и канализация	

Условные обозначения:





	Труба канализации в земле
	Зона размещения септика
	Выпуск канализации + фановый стояк
	Ввод (ы) воды + узлы учета расхода воды
	Бак для запаса воды накопительный с погружным насосом (200л) без скважины
	Бак для запаса воды накопительный с погружным насосом (100л)
	Унитаз
	Унитаз угловой
	Раковина прямоугольная с зеркалом
	Раковина угловая
	Водонагреватель электрический
	Раковина встроенная в тумбу (комната персонала)

ПРИМЕЧАНИЕ:

- Разница между планировочной отметкой земли перед главным входом и уровнем чистого пола показана условно.
- Лист см. совместно с л.14,15 _развертки 1-4, 5-10, 11-16, 17-20, вид А с расстановкой инженерного оборудования
- ** Размер между перегородками/стенами, примыкающими к мебельным элементам операционно-кассового барьера даны с запасом строго 10 мм к фактическому суммарному размеру элементов мебели.
- * Размер уточнить при монтаже.
- Габариты оборудования даны для информации, могут корректироваться в зависимости от выбора производителя.
- Состав шкафа СПС и СОТС определить при проектировании.
- Бак для воды предпочтительно прямоугольной формы.

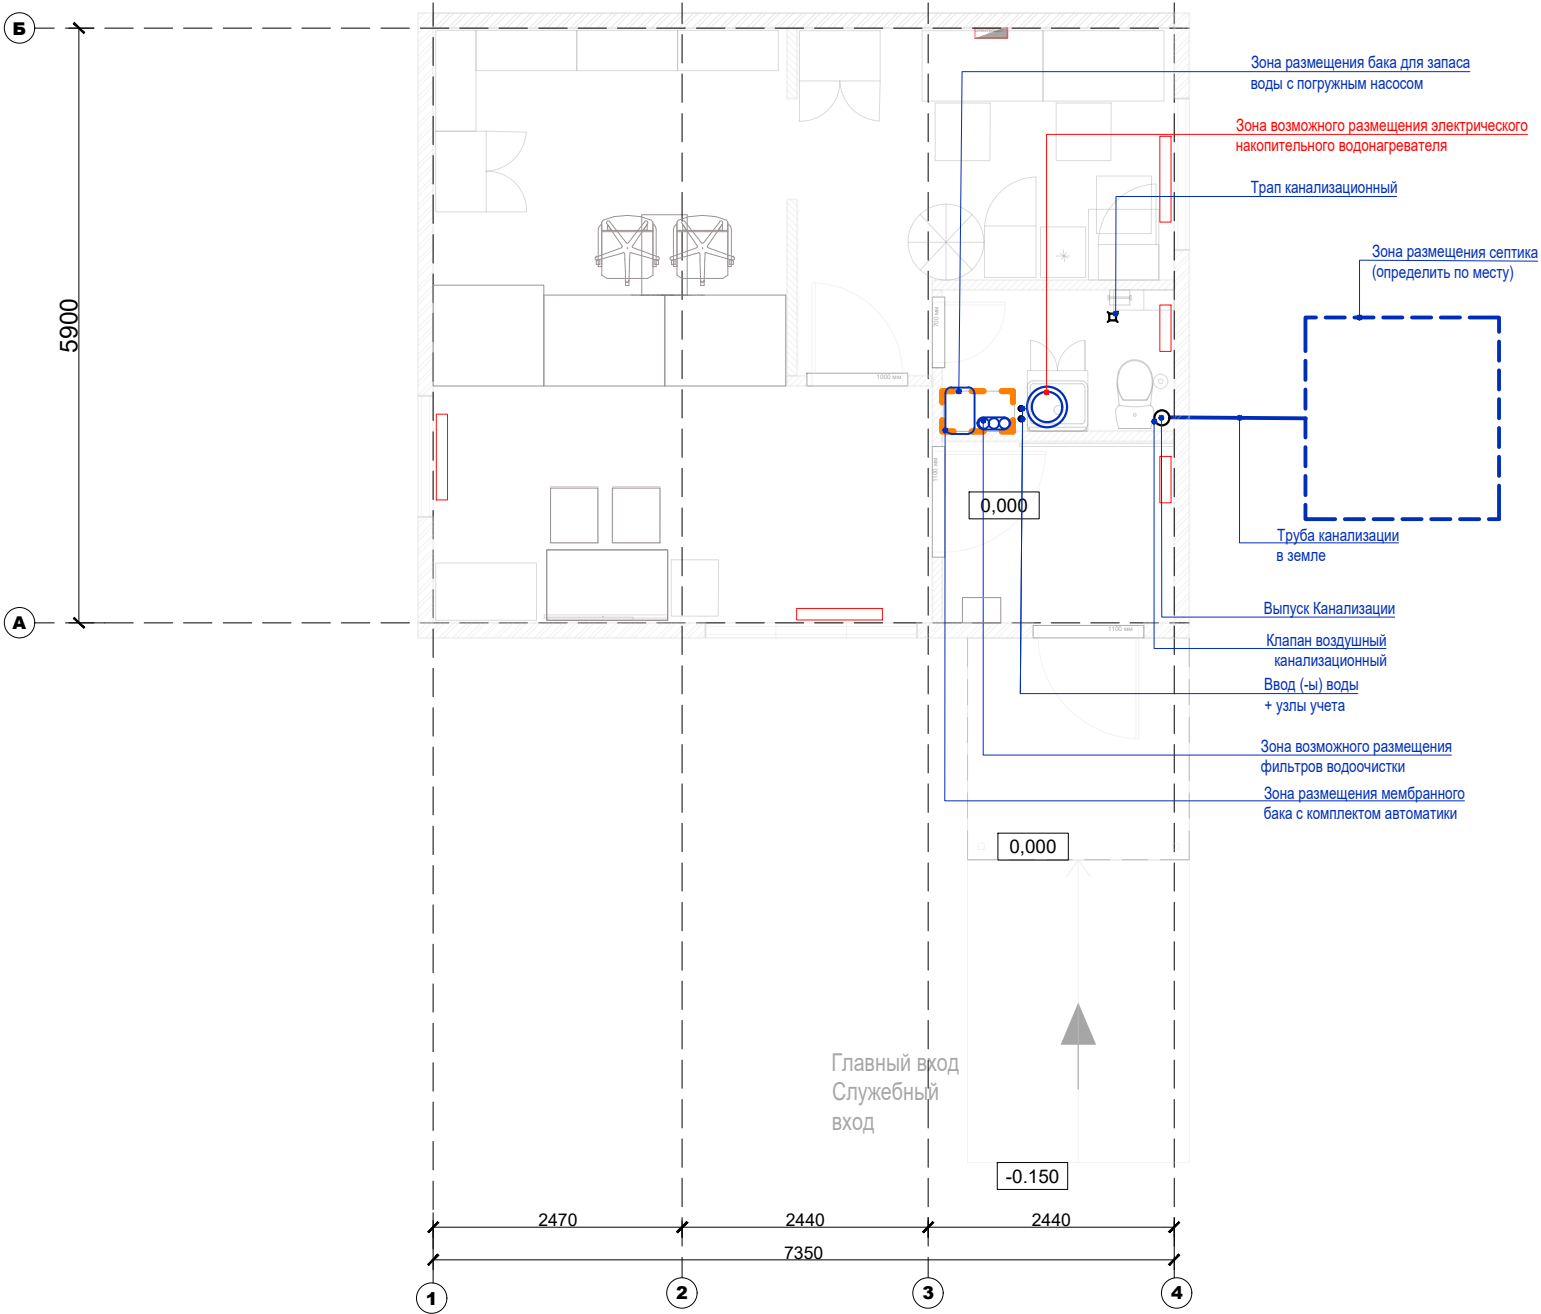

ПОЧТА РОССИИ	УФПС	
	ОПС	МОПС_02_П2
	ЛИСТ	10
Площадь ОПС	41.8 м2	
АС	Козырек К1_Пф	

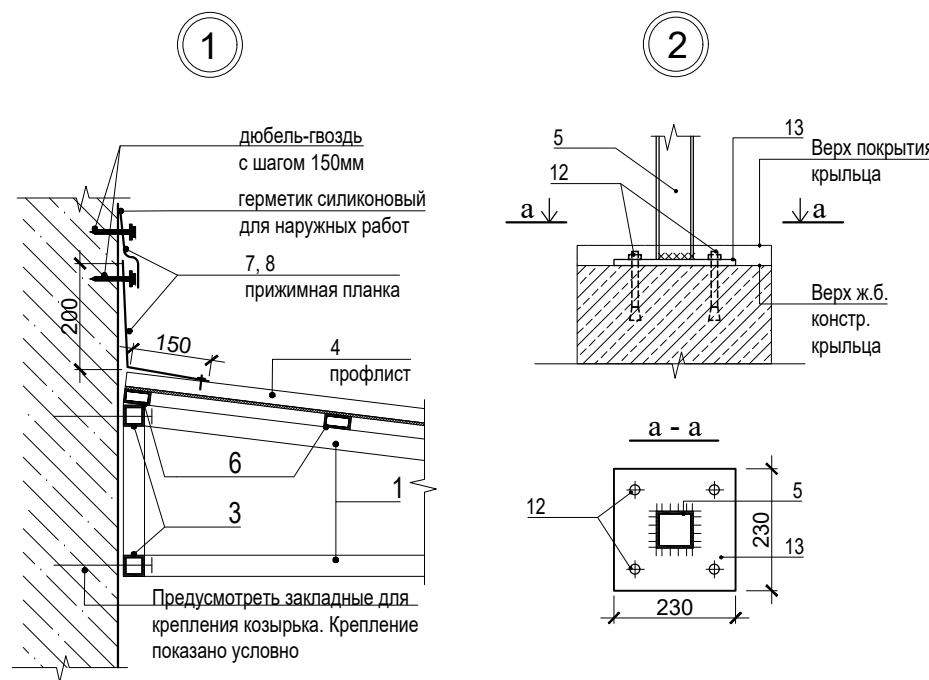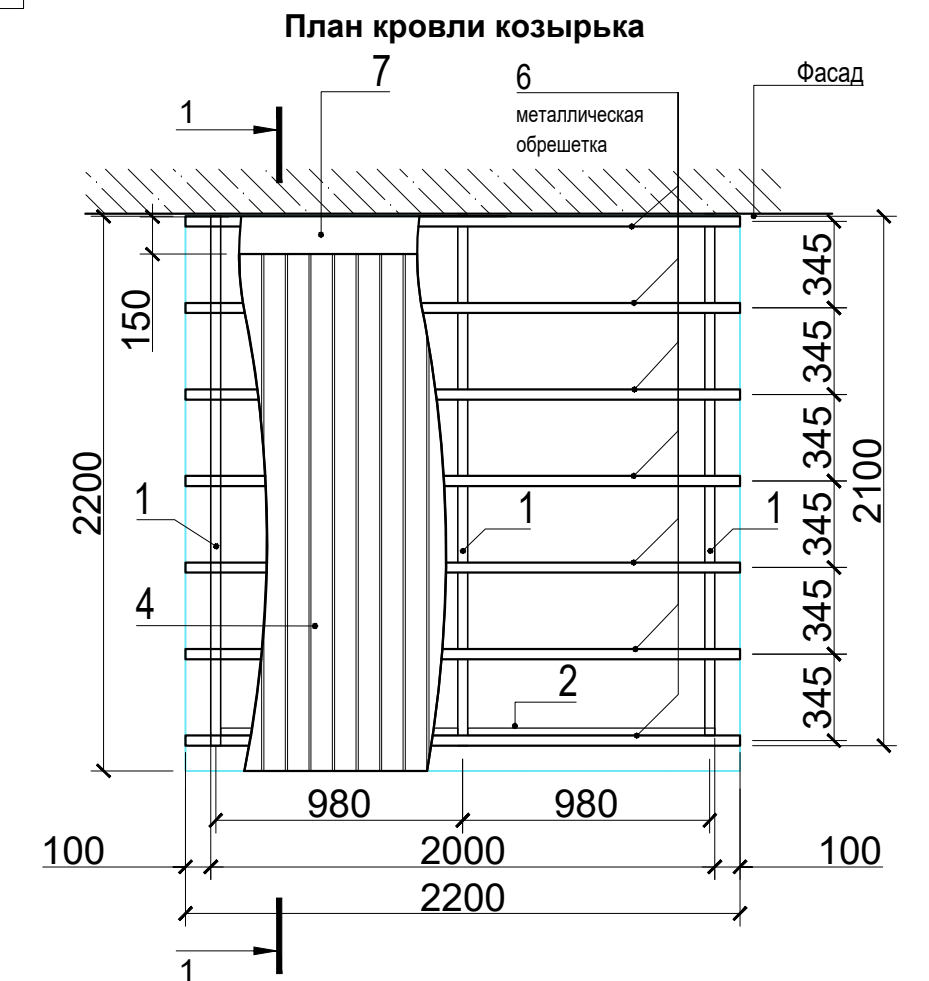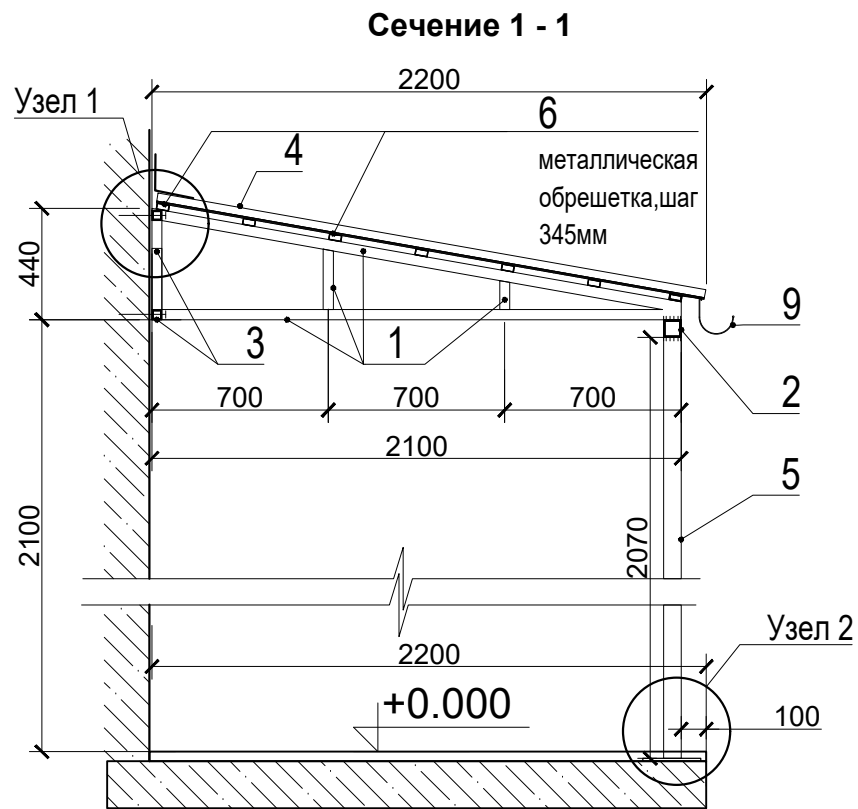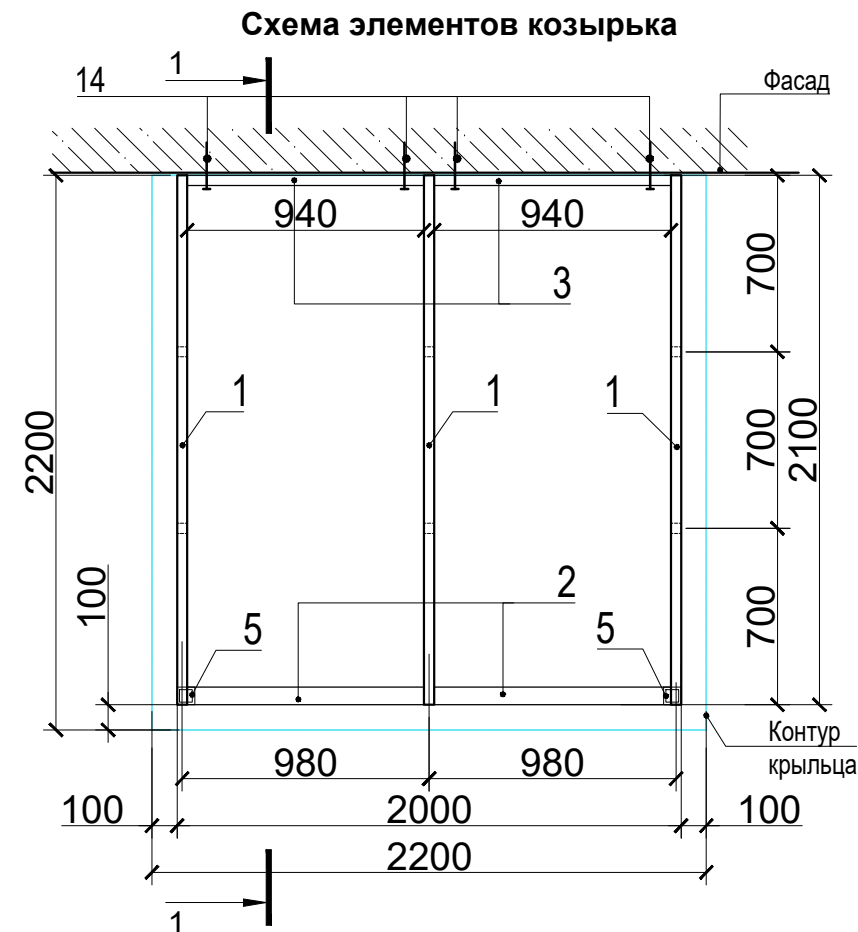


Спецификация к схеме расположения элементов козырька К1_Пф				
№	Наименование	Кол-во шт/м²	Масса ед.кг	Примечание
1	Консоль из металлического профиля квадратного сечения 40х40х3 мм (L= 4780мм), окрашенный краской по металлу, RAL 7047	3	3,36	48.18кг
2	Стальной профиль квадратного сечения 70х70х3 мм. Обвязка - L=2000 мм, RAL 7047	1	6,13	12,26кг
3	Стальной профиль квадратного сечения 40х40х3 мм (L=940 мм), окрашенные краской по металлу, RAL 7047	4	3,36	12,63кг
4	Профилированный лист с высотой гофры от 8 до 20 мм из оцинкованной стали толщиной не менее 0,7 мм (2200х2200мм), RAL 7047	1	6.7	32.43 кг
5	Стальной профиль квадратного сечения 70х70х3 мм. Стойка - L=2070 мм(уточнять по проекту), RAL 7047	2	6,13	25.37кг.
6	Стальной профиль прямоугольного сечения 40х20х2 мм. Металлическая обрешетка -L=2200 мм, RAL 7047	7	1.7	26.18кг
7	Кровельная оцинкованная сталь, 0.7мм Планка примыкания - лист 2200х350мм	1		0.77 м²
8	Кровельная оцинкованная сталь, 0.7мм Планка прижимная - лист 2200х70мм	1		0.15 м²
9	Желоб водосточный металлический	1		2.2п.м.
10	Прокат листовой -5 мм(70х70), см. прим.п.6	2	2.94	0.02 кг
11	Прокат листовой -5 мм(40х20), см. прим.п.6	14	1.57	0.01 кг
12	Анкер распорный HSL-3-6 M 10\20	8	-	-
13	Прокат листовой -12 мм(230х230)	2	94.2	9.96кг
14	Болт M16 (длину уточнить по месту)	8		

Примечания:

- Расположение козырька см. л.3
- Все размеры уточнить по месту в соответствии с фактическими габаритами крыльца
- Устройство козырька выполнить специализированной проектно-монтажной организацией на основании схемы данного листа в соответствии с действующими нормами, правилами и стандартами.
- Материал каркаса козырька - углеродистая сталь.
- Соединения элементов каркаса козырька - сварные.
- На открытых торцах элементов из труб приварить заглушки из листового проката толщиной 5мм.
- Профилированные листы покрытия крепить к обрешетке шурупами S-MO 55Z 5.5х38 (Hilti) через гофр.
- Элементы каркаса козырька обработать грунтовкой ГФ-021(ГОСТ 25129-82), окрасить краской по металлу (RAL 7047)

ПОЧТА РОССИИ	УФПС	
	ОПС	МОПС_О2_П2
	Лист	11
Площадь ОПС	41.8м2	
АС	План работ по наружному оформлению	


Наименование	Описание	Кол-во	Вид
Покрытие Тип 1	бетон / асфальтовое покрытие/ мягкая отмостка, м2	29.6	
Покрытие Тип 2	бетонная плитка 400х400мм, толщ. не менее 50мм, цвет-серый, м2	11.4	
Покрытие Тип 3	бетонная плитка 400х400мм, толщ. не менее 50мм, цвет-серый / тротуарная плитка (брусчатка) 100х200мм, шероховатая,толщ. не менее 40 мм, цвет- серый / асфальтовое покрытие, м2	22.1	
лоток водоотводный	лоток бетонный открытый в составе отмостки, без решетки, шт.	2 (2 *)	
Бордюрный камень	тротуарный, 80х 200 (h), цвет-серый, п.м.	7.2	
Зона размещения септика		1	
Колесоотбой	труба с предупреждающей окраской, Ø 89-108 мм , п.м.	2	
Площадь участка - 0.022 га			

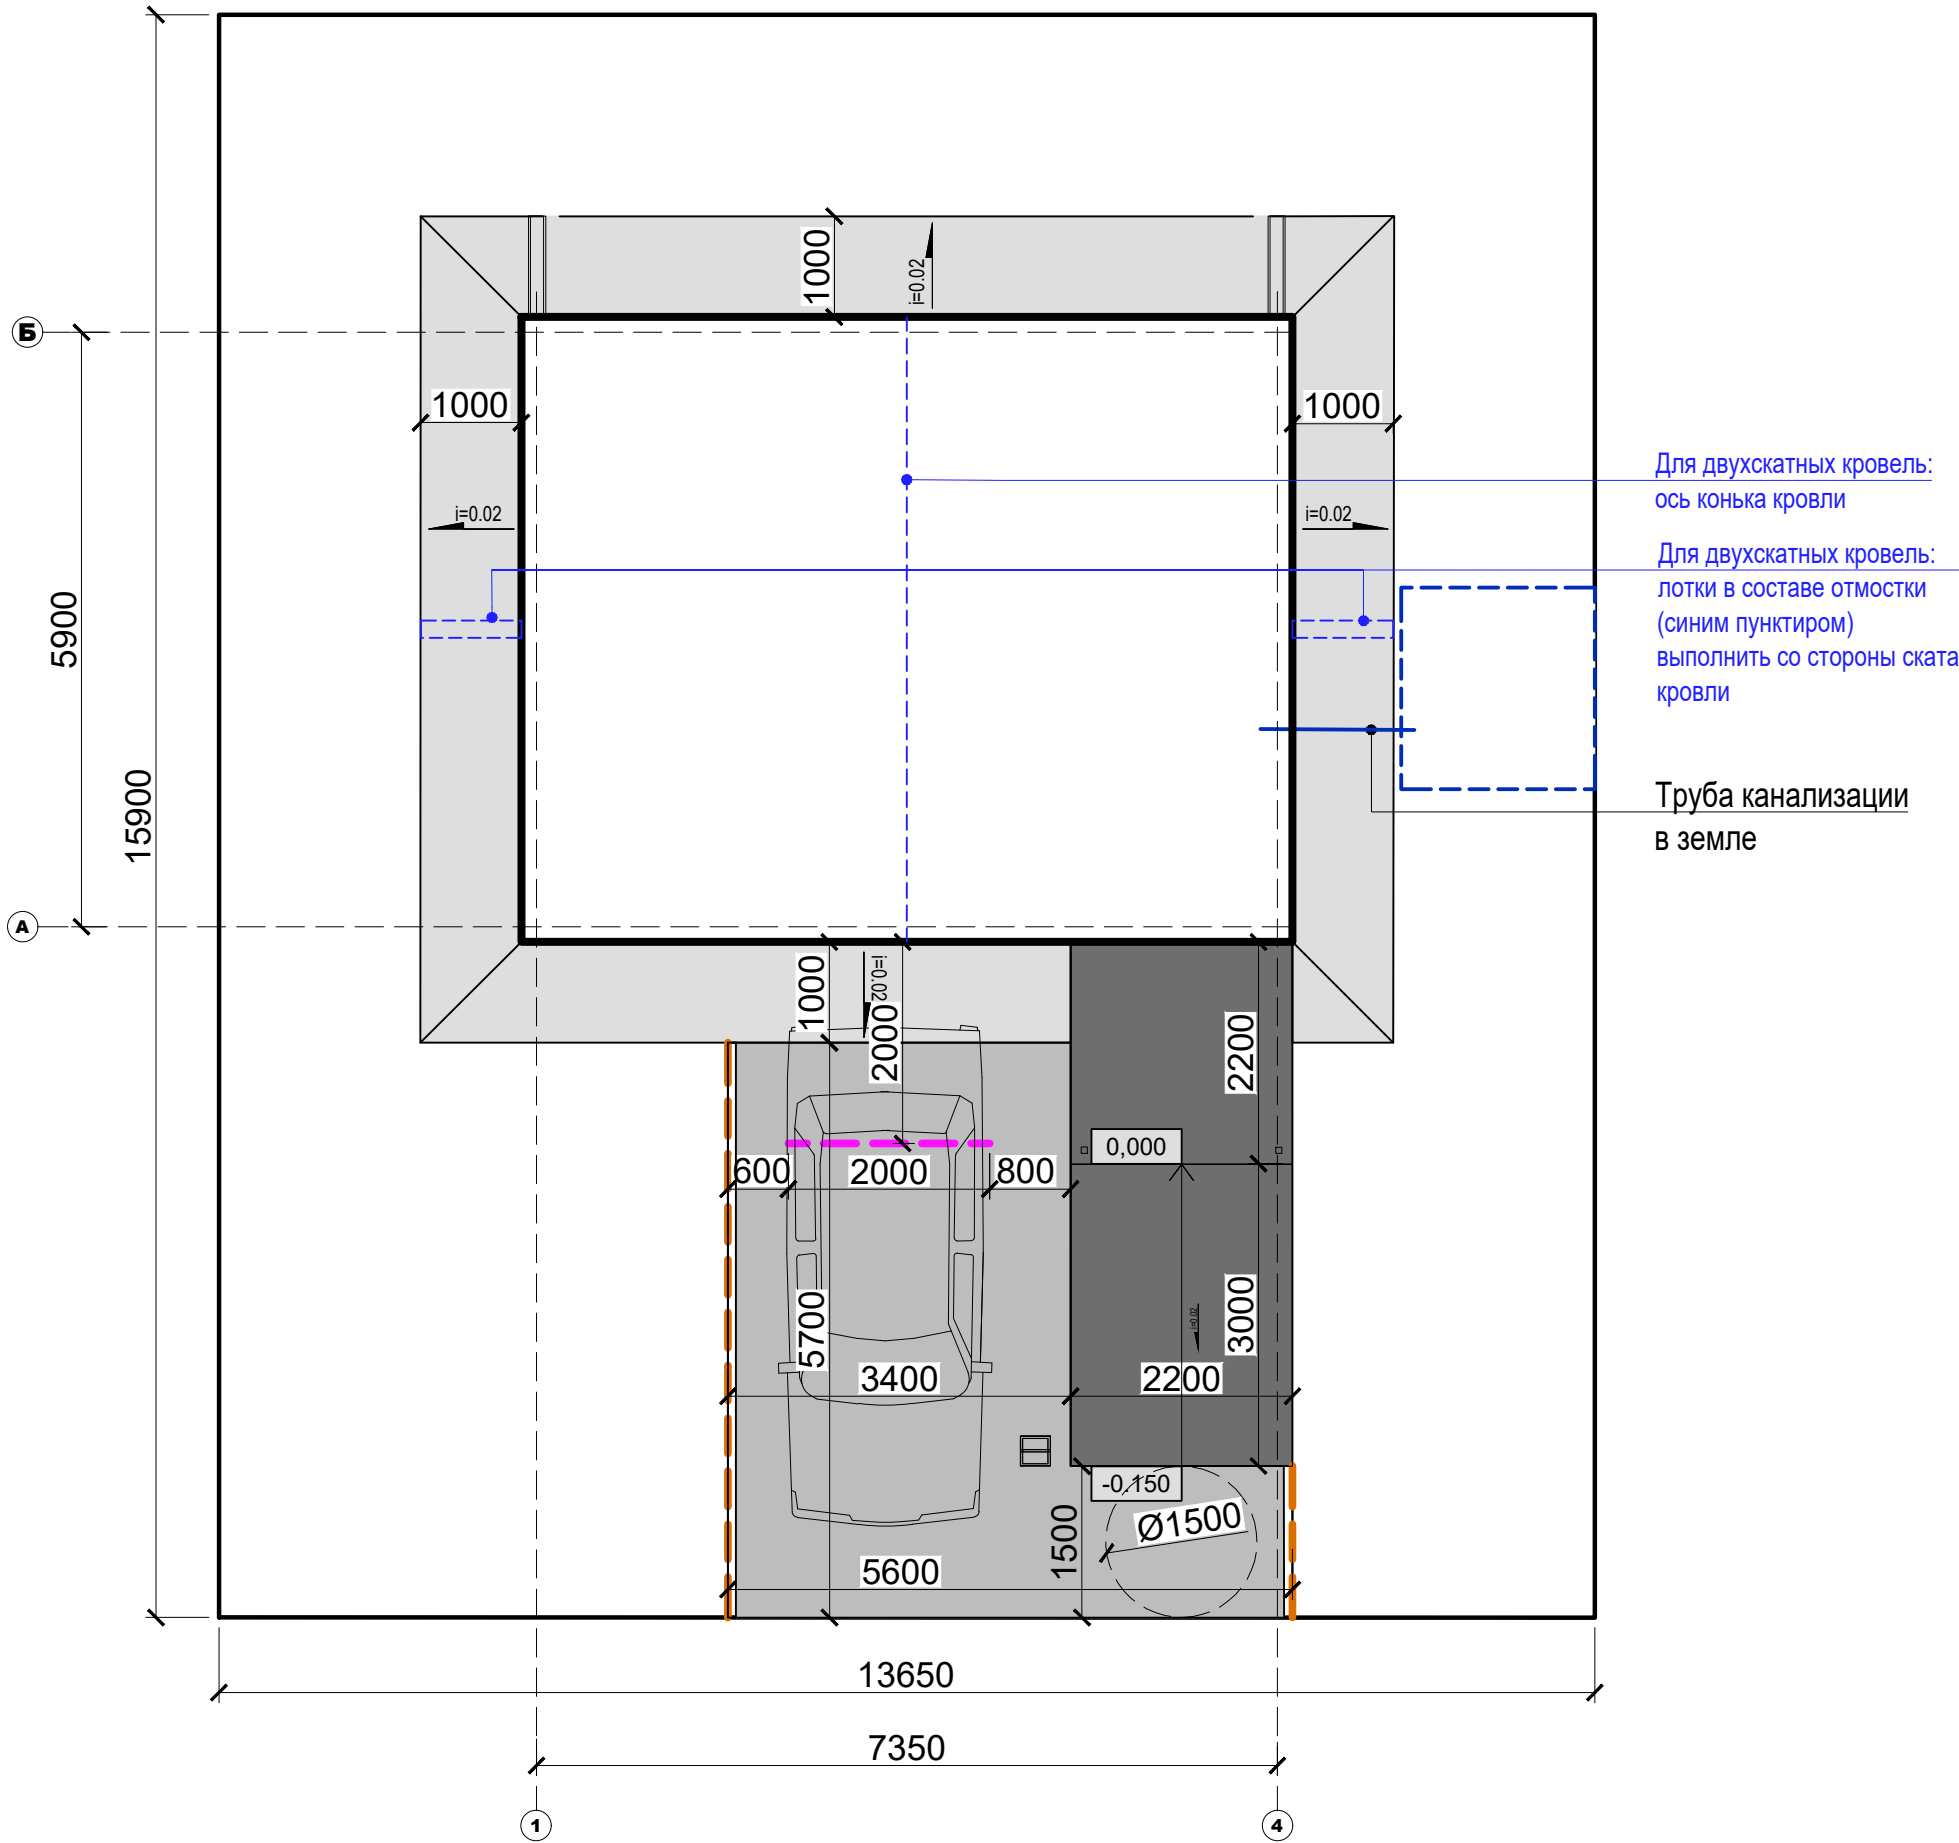



- Примечание:
- Уточнить конфигурацию, размеры и площади по результатам привязки к конкретному земельному участку.
- * Количество лотков при двухскатной кровле.
- Работы выполнить в соответствии с приложением 3 ТЗ.

ПОЧТА РОССИИ	УФПС	
	ОПС	МОПС_О2_П2
	Лист	12
Площадь ОПС	41.8 м2	
АС	Фасады 1-4, 4-1	


Фасад 1 - 4

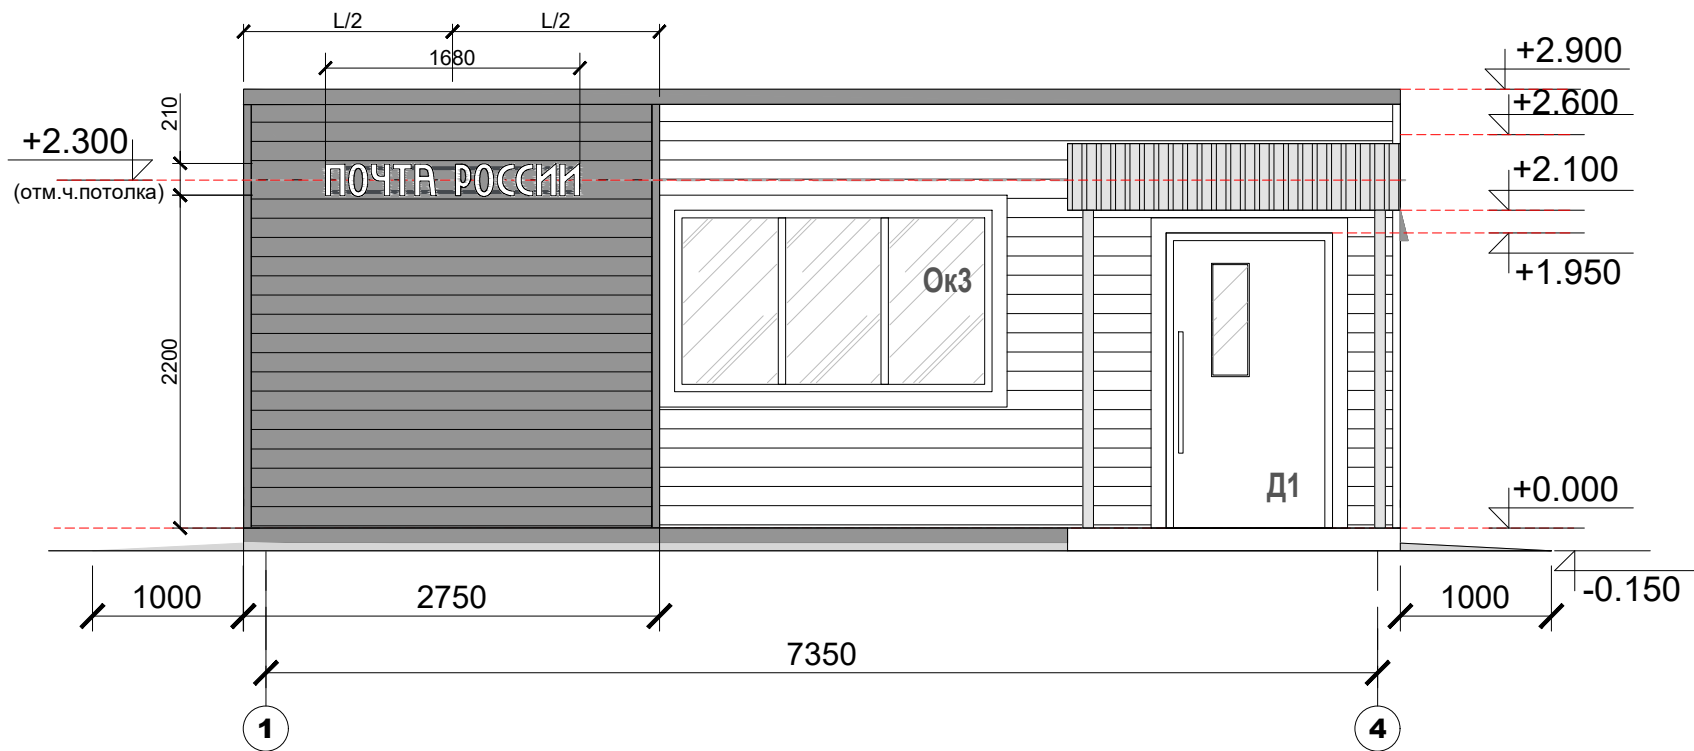


Фасад 4 - 1

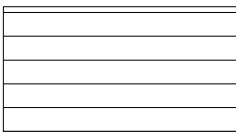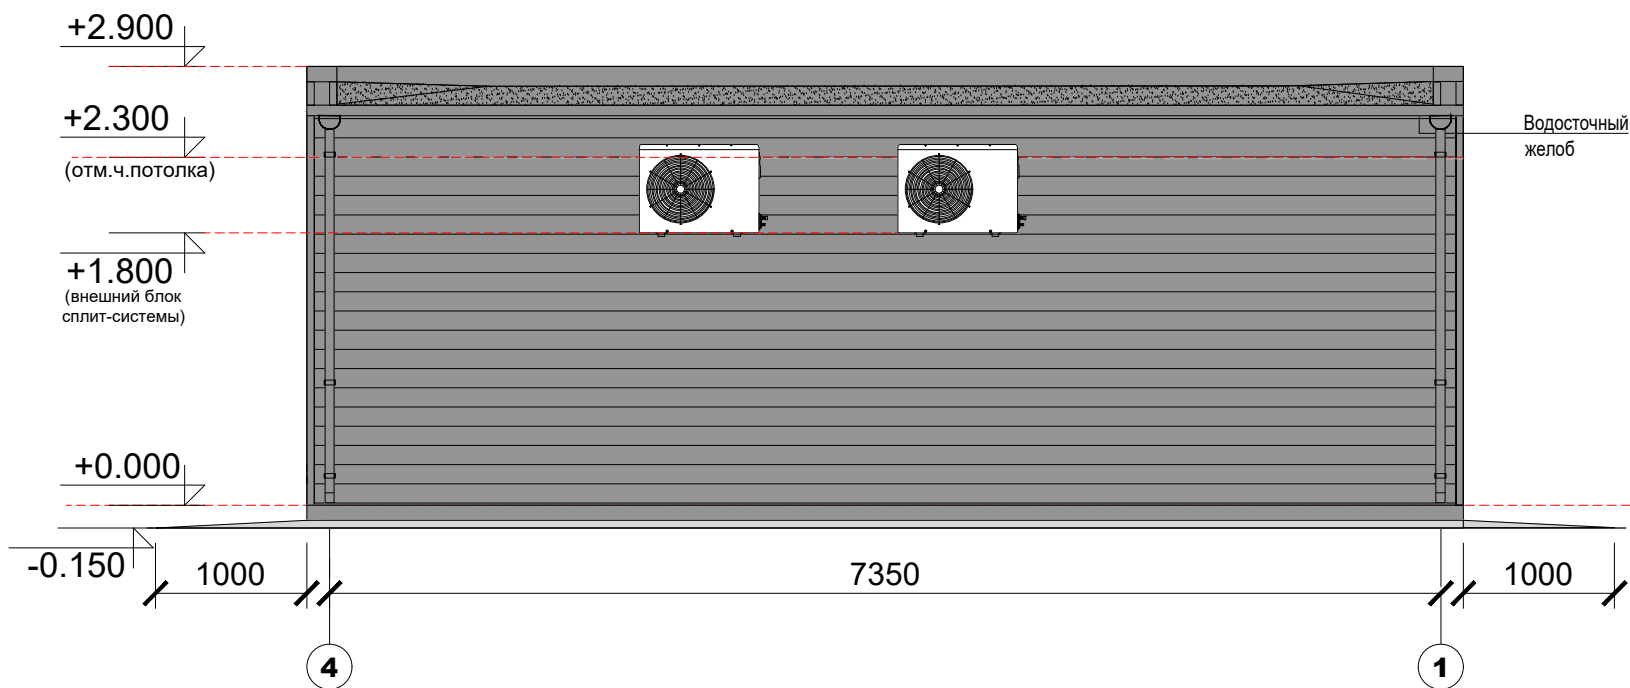


Применимо для «ТрансПак»
(панельно-стоечная технология); ЛСТК,
и иных технологий из металла.
RAL 7047

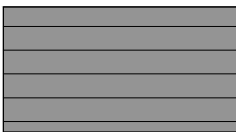

Применимо для «ТрансПак»
(панельно-стоечная технология); ЛСТК,
и иных технологий из металла.
RAL 7024

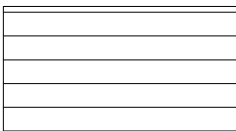

Применимо для технологий каркасного
деревянного домостроения; технологий
деревянного домостроения из CLT-панелей
(перекрестно-клееной древесины)
RAL "золотистый дуб"

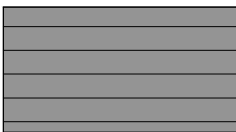


Применимо для технологий каркасного
деревянного домостроения; технологий
деревянного домостроения из CLT-панелей
(перекрестно-клееной древесины)
RAL 7024



Примечание:
1. Фасад для односкатной кровли.

ПОЧТА РОССИИ	УФПС	
	ОПС	МОПС_02_П2
	Лист	13
Площадь ОПС	41.8 м2	
АС	Фасады А-Б, Б-А	

Фасад А - Б

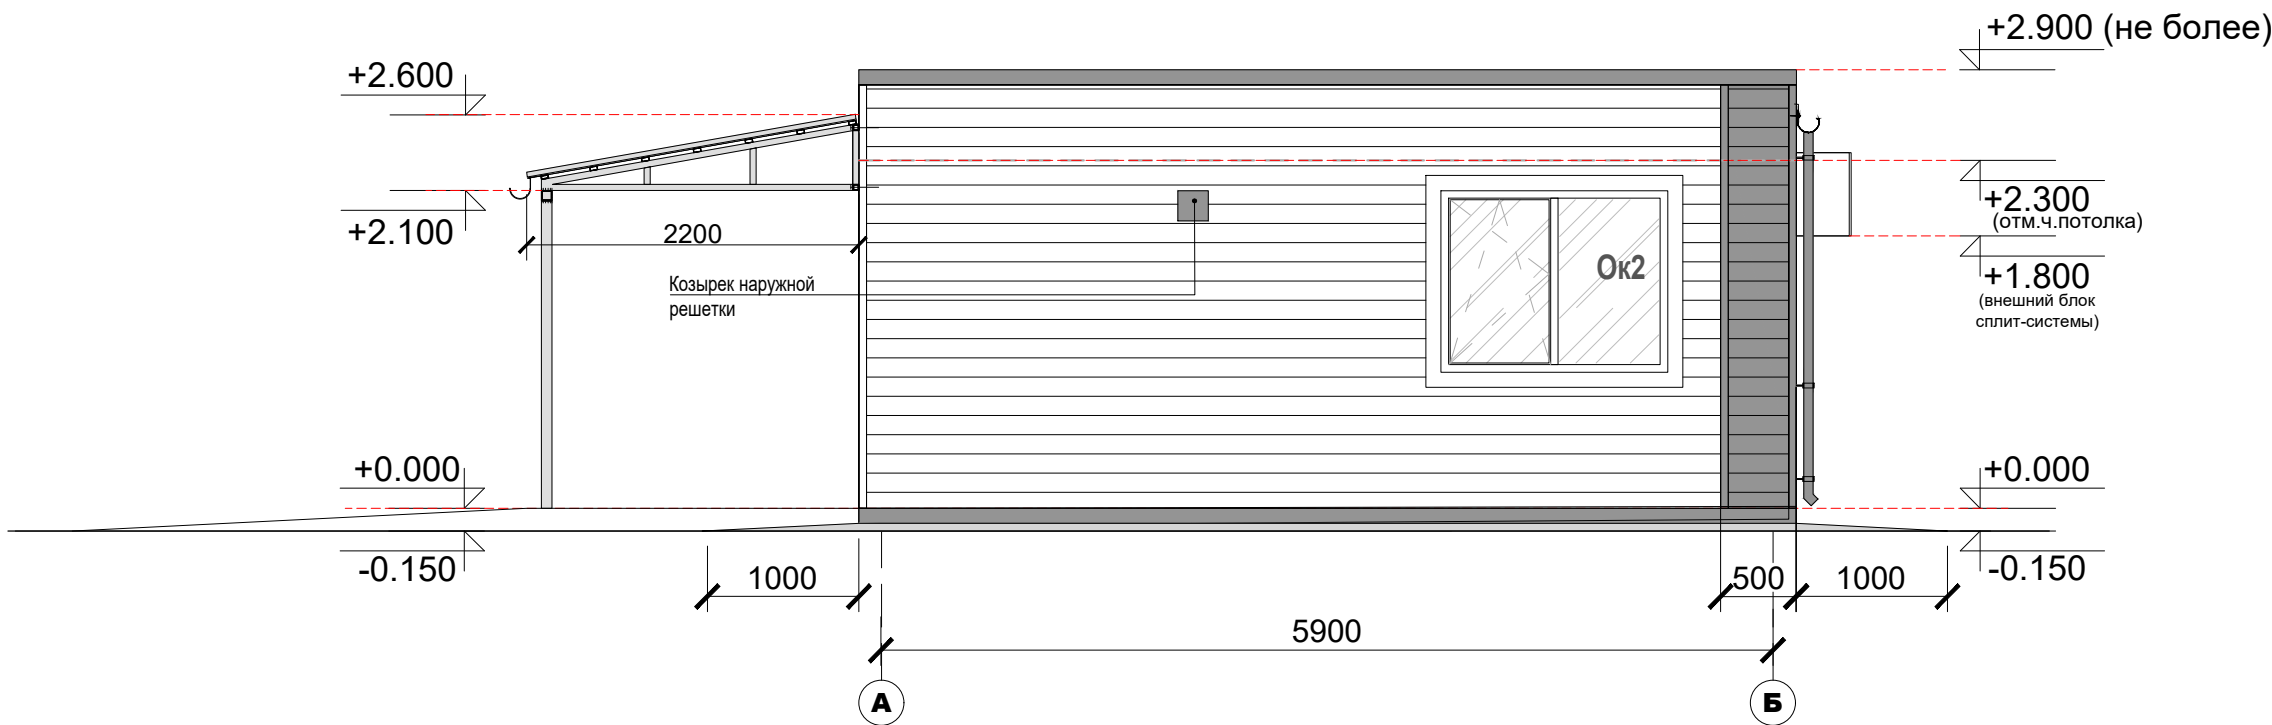


Фасад Б - А

 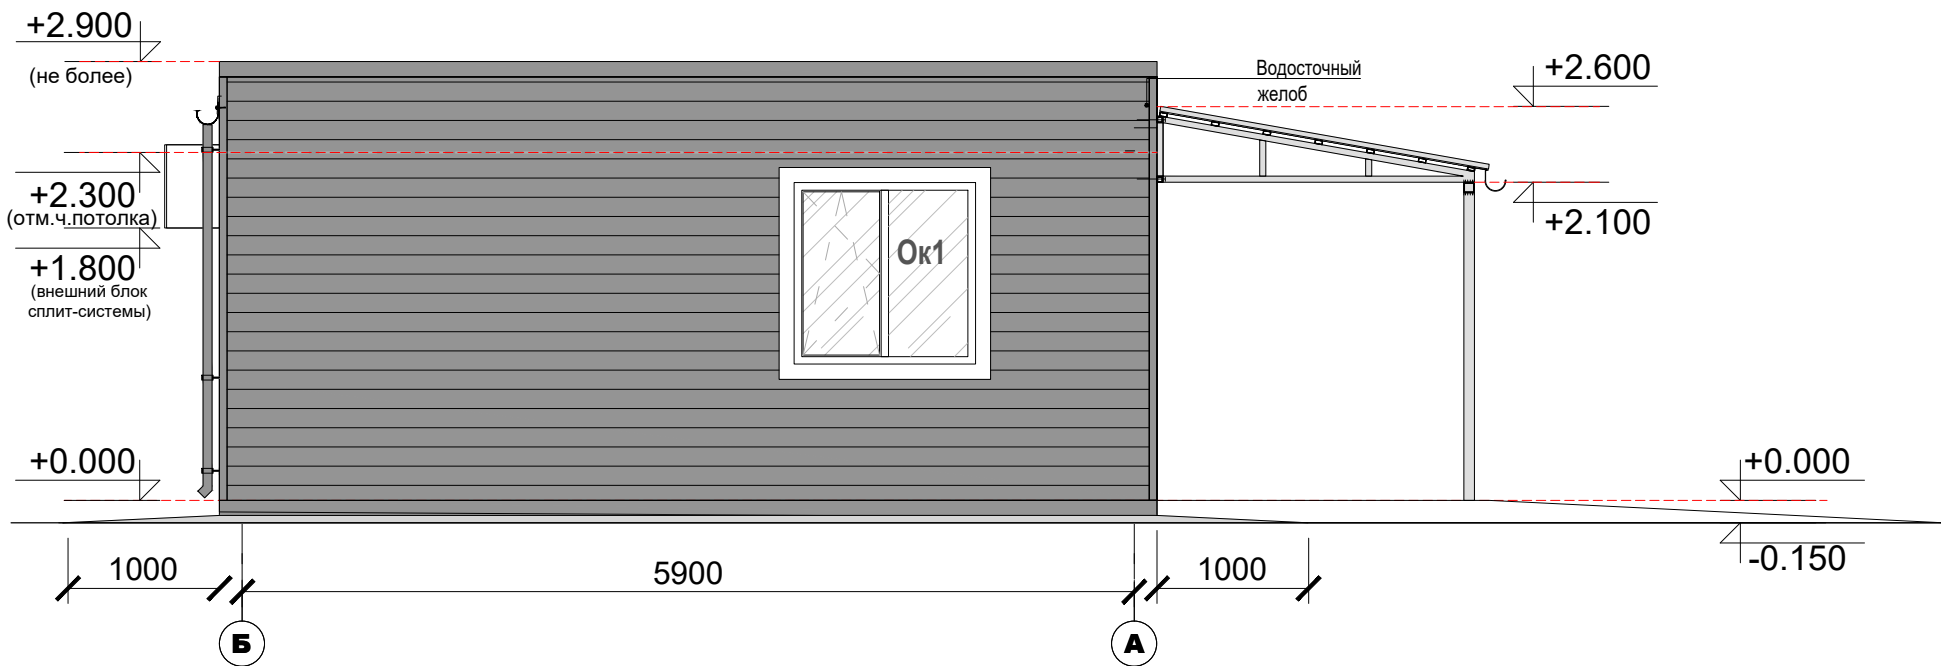


Применимо для «ТрансПак»
(панельно-стоечная технология); ЛСТК,
и иных технологий из металла.
RAL 7047



Применимо для «ТрансПак»
(панельно-стоечная технология); ЛСТК,
и иных технологий из металла.
RAL 7024

 

Применимо для технологий каркасного
деревянного домостроения; технологий
деревянного домостроения из CLT-панелей
(перекрестно-клееной древесины)
RAL "золотистый дуб"

 

Применимо для технологий каркасного
деревянного домостроения; технологий
деревянного домостроения из CLT-панелей
(перекрестно-клееной древесины)
RAL 7024

Примечание:

1. Фасад для односкатной кровли.

ПОЧТА РОССИИ	УФПС	
	ОПС	МОПС_02_П2
	ЛИСТ	14
Площадь ОПС	41,8м2	
АС	Развертки 1-4, 5-10, Вид А	


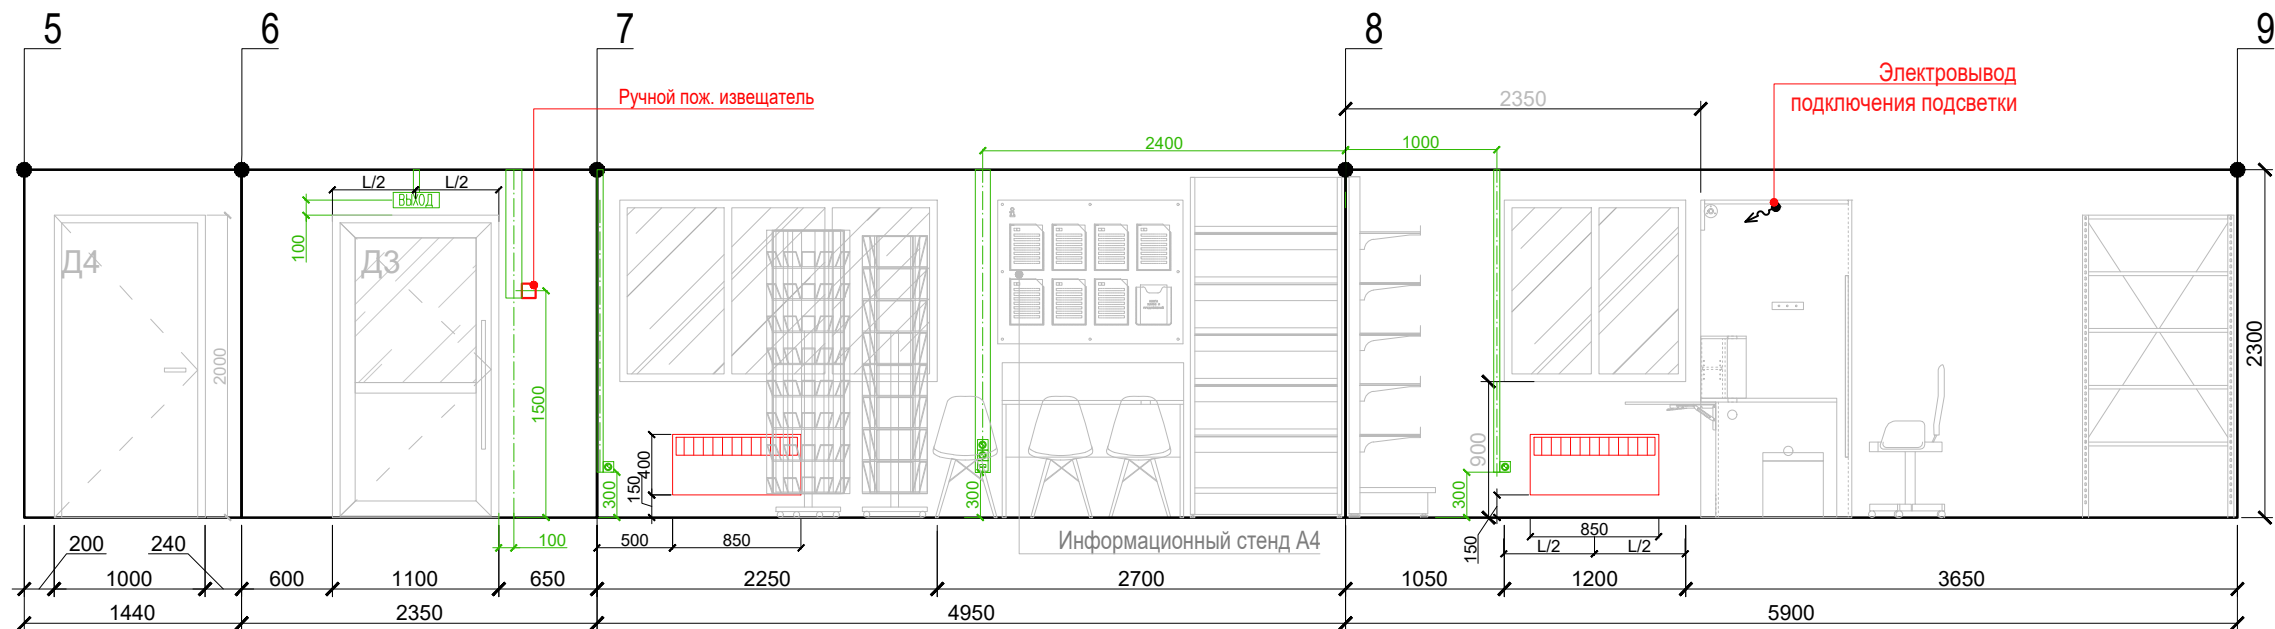


Схема нумерации разверток

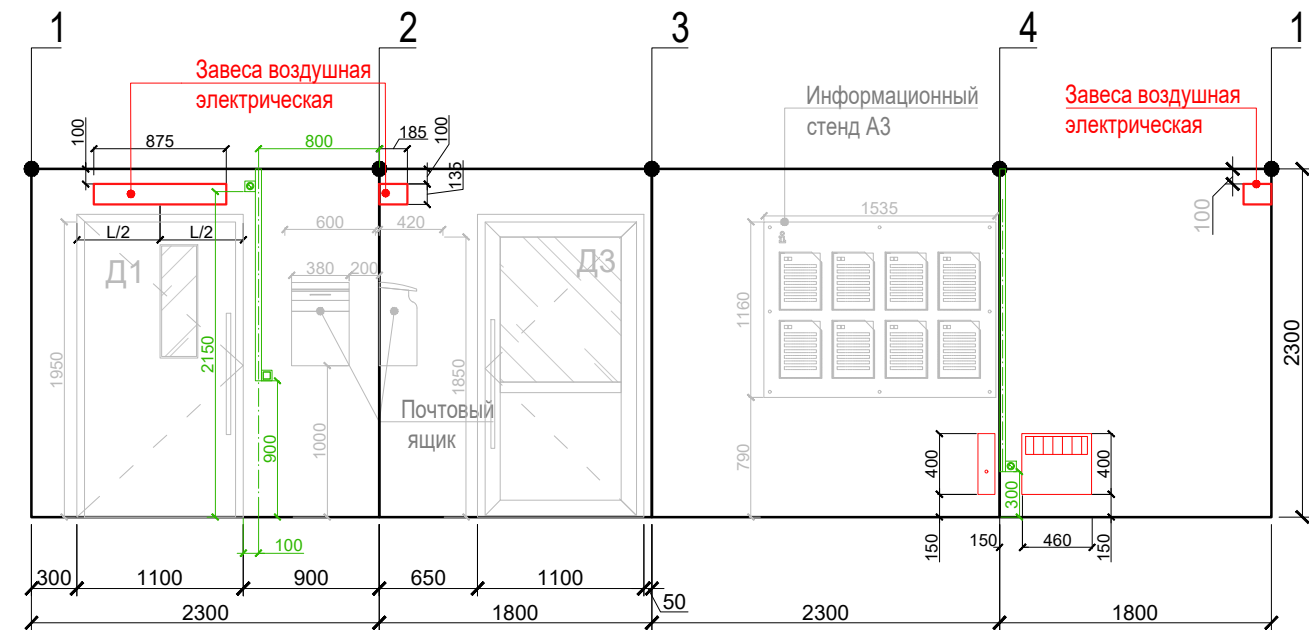