

учПС	УФПС Республики Бурятия
опС	ИНДЕКС 671410
ДАТА / ВЕРСИЯ	19.06.2026_V3
подготовил	Лхасаранов Батар Булатович
Площадь объекта по данным ЕГРН (кв.м.)	414,5 м2
Площадь помещений, подлежащих ремонту (кв.м.)	62,4 м2

1. План с расстановкой мебели и оборудования, демонтируемые элементы конструкций

Условные обозначения			
0,8 кв.м	- Универсальные окна	0,3 кв.м	- Устройство площадок
0,8 кв.м	- Клиентская зона		- Фокусная стена, RAL 5010
0,8 кв.м	- Служебные помещения (БЭК-зона)		Внутренняя облицовка стен в соответствии с ТЗ
0,8 кв.м	- Зона банка		- Высотная отметка потолка +0.000
0,8 кв.м	- Неремонтируемые помещения		- Урна уличная
Пом. совм. исп.	- Помещения совместного использования		Телекоммуникационный узел
Аренда	- Аренда		Шкаф СПС
	- Существующие стены и перегородки		Шкаф СОТС
	- Демонтируемые стены и перегородки		- Разворотная площадка МГН 1500мм
	- Возводимые перегородки ГКЛ/ГВЛ		- Подъемник для МГН
	- Возводимые перегородки, кирпич		- Окна
	Радиаторы отопления (ширина стандарт, длина растягиваемая)		- Проемы
	Электроконвекторы (ширина стандарт, длина растягиваемая)		- Выпуск канализации + фановый стояк
	- Двери		- Ввод (-ы) воды + узлы учета расхода воды
	- Металлическая решетка на окно со стороны фасада		- Двери
	- Рольставни на окно со стороны фасада		
0,2 кв.м	- Отмостка		


Утверждаю: _____
 Директор УФПС Республики Бурятия
 Д.А. Ильин
 «__» _____ 2026 г.

Согласовано: _____
 Главный специалист
 отдела безопасности
 Т.В. Дармаев
 «__» _____ 2026 г.

Согласовано: _____
 Начальник почтамта
 А.Г. Намсараева
 «__» _____ 2026 г.

Согласовано: _____
 Руководитель АИТИ департамента
 И.А. Баташов
 «__» _____ 2026 г.

Согласовано: _____
 Руководитель отдела по
 имущественным вопросам
 Б.Б. Лхасаранов
 «__» _____ 2026 г.

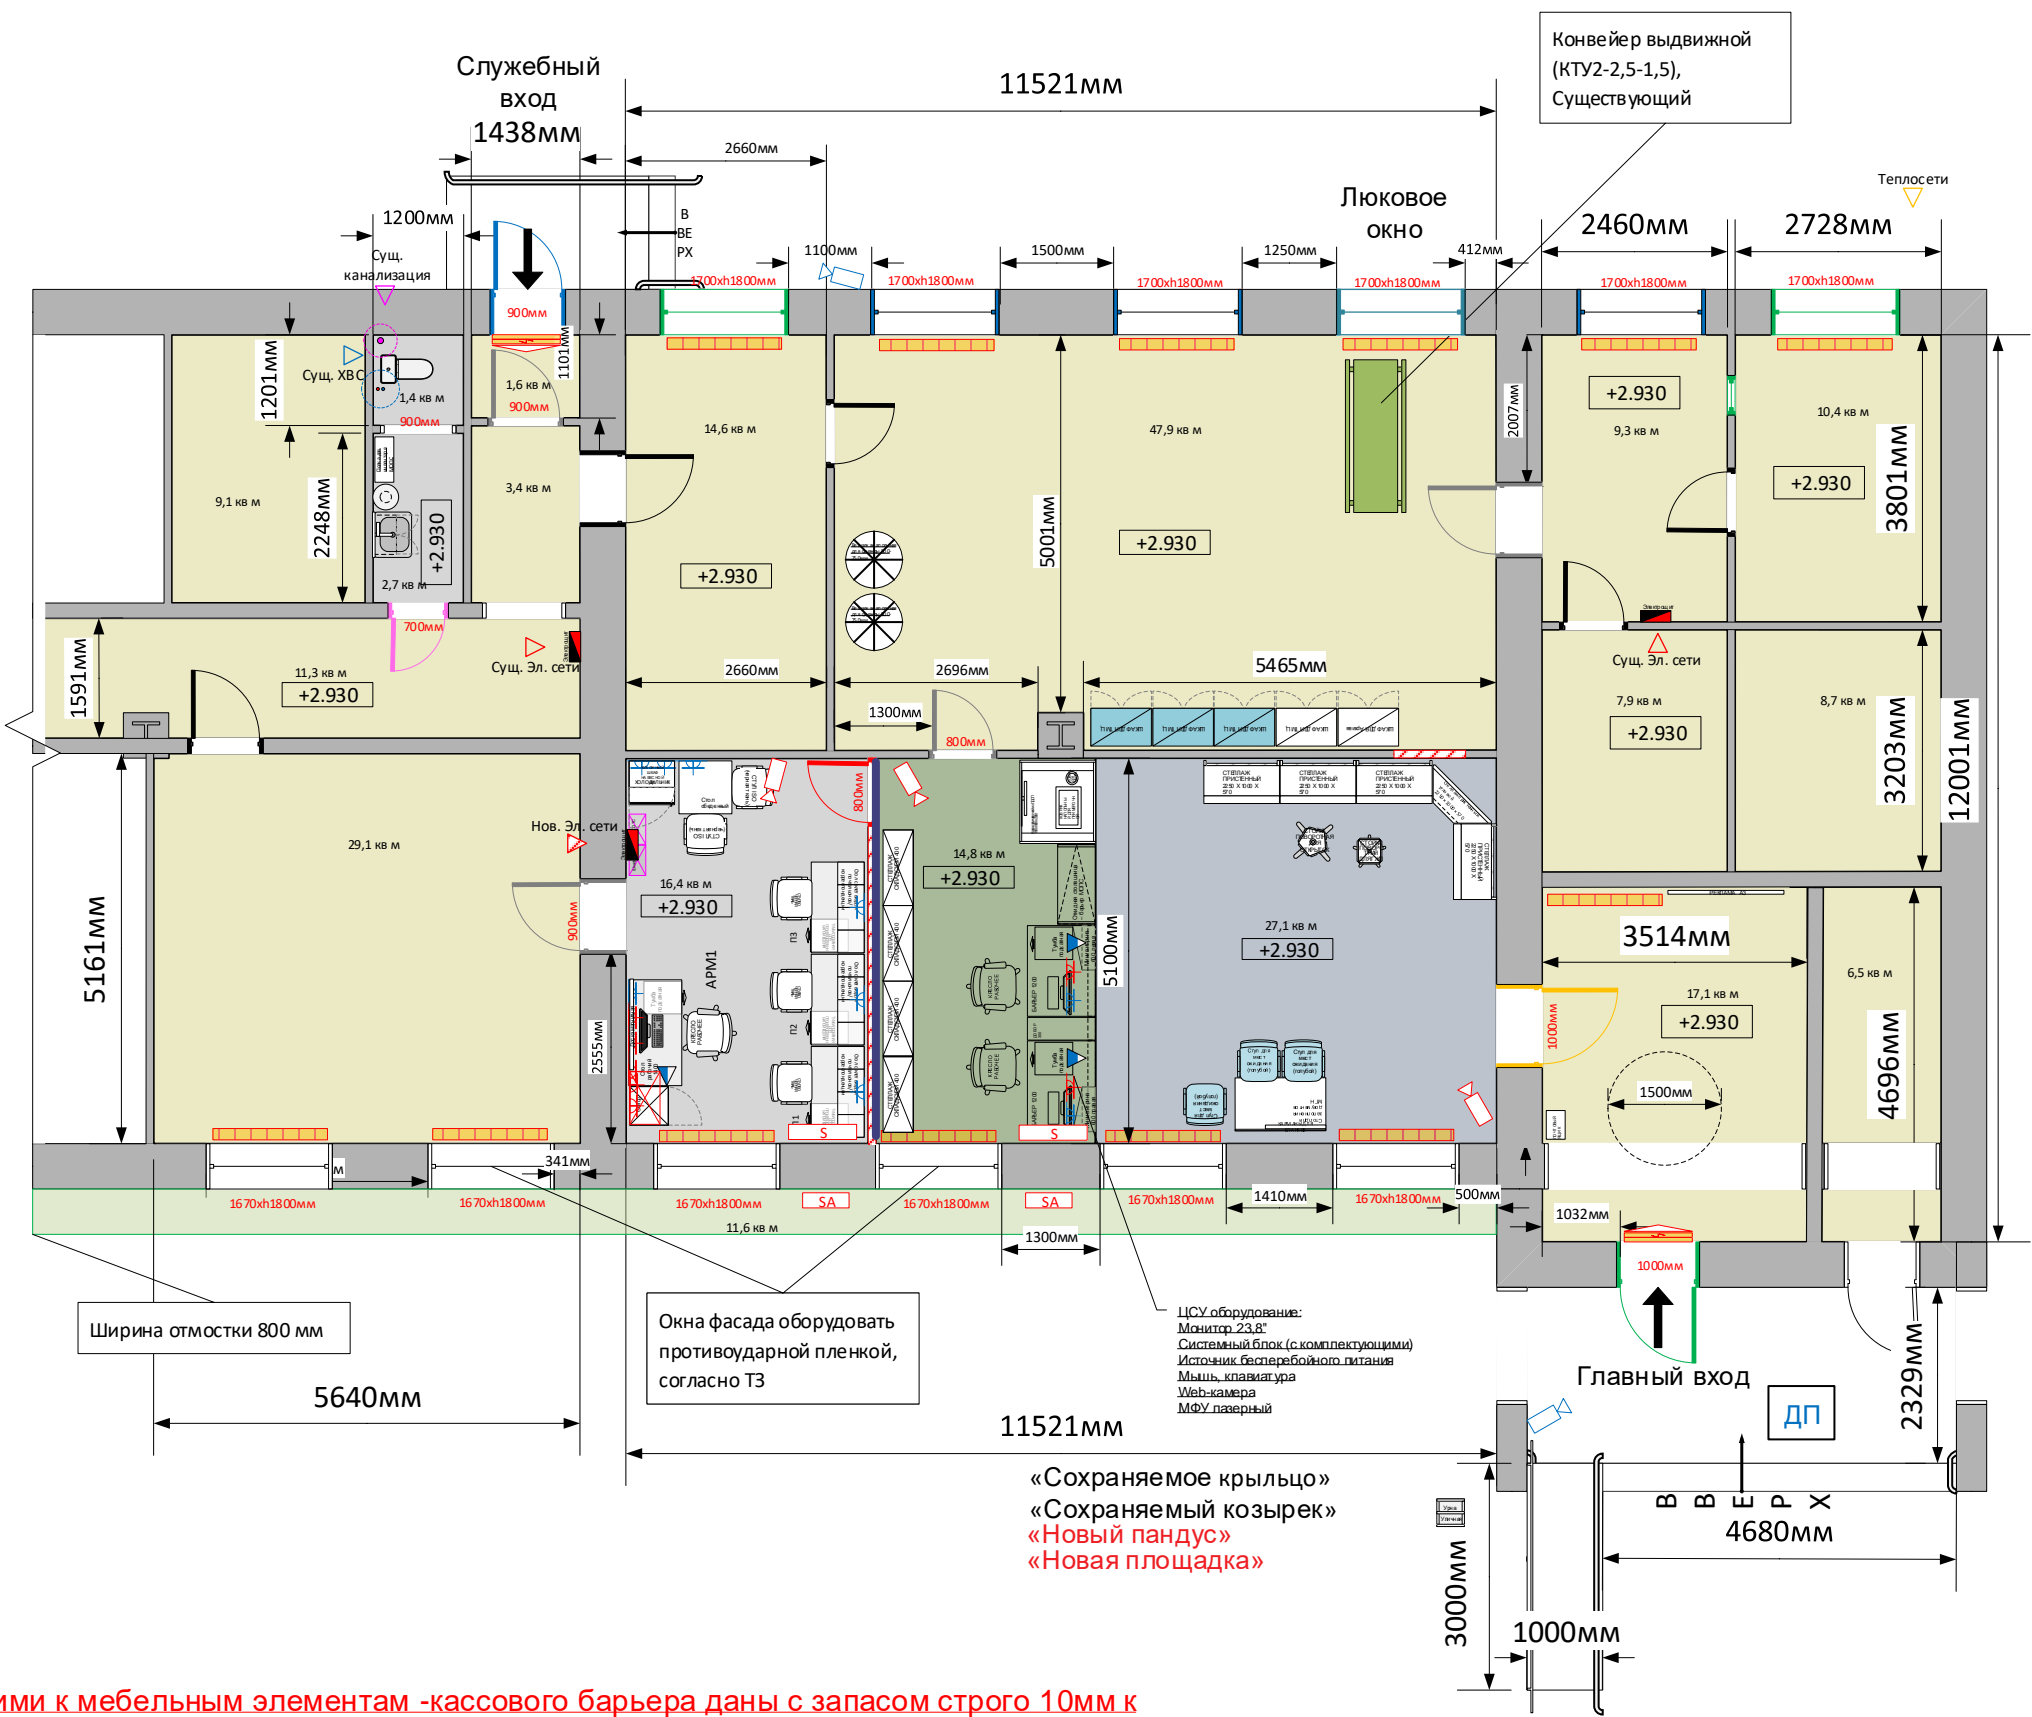

Примечание: * Размеры между перегородками/стенами, примыкающими к мебельным элементам -кассового барьера даны с запасом строго 10мм к фактическому суммарному размеру элементов мебели.

