

| | |
|--|---------------------------------|
| УФПС | УФПС_УФПС НОВОСИБИРСКОЙ ОБЛАСТИ |
| оп с | ИНДЕКС_633330 |
| ДАТА / ВЕРСИЯ | 27.05.26_V0 |
| Подготовил | ФИО |
| Площадь объекта по данным ЕГРН (кв. м.) | 83.7м2 |
| Площадь помещений, подлежащих ремонту (кв. м.) | 37,5 м2 |
| Площадь неремонтируемых помещений (кв. м.) | 42.7 м2 |


1. План с расстановкой мебели и оборудования, демонтируемые элементы конструкций

| Условные обозначения | |
|----------------------|--|
| 0,8 кв. м | - Универсальные окна |
| 0,3 кв. м | - Устройство площадок |
| 0,8 кв. м | - Клиентская зона |
| 0,8 кв. м | - Служебные помещения (БЭК-зона) |
| 0,8 кв. м | - Зона банка |
| 0,8 кв. м | - Неремонтируемые помещения |
| Пом. совм. исп. | - Помещения совместного использования |
| Аренда | - Аренда |
| | - Существующие стены и перегородки |
| | - Демонтируемые стены и перегородки |
| | - Возводимые перегородки ГКЛ/ГВЛ |
| | - Возводимые перегородки, кирпич |
| | Радиаторы отопления (ширина стандарт, длина растягиваемая) |
| | Электроконвекторы (ширина стандарт, длина растягиваемая) |
| | - Выпуск канализации + фановый стояк |
| | - Ввод (-ы) воды + узлы учета расхода воды |
| | - Металлическая решетка на окно со стороны фасада |
| | - Рольставни на окно со стороны фасада |
| 0,2 кв. м | - Отмостка |

| | |
|--------|---|
| | - Фокусная стена, RAL 5010 |
| | Внутренняя облицовка стен в соответствии с ТЗ |
| +0.000 | - Высотная отметка потолка |
| | - Урна уличная |
| | Телекоммуникационный узел |
| | Шкаф СПС |
| | Шкаф СОТС |
| 1500мм | - Разворотная площадка МГН 1500мм |
| | - Подъемник для МГН |
| | - Окна |
| | - Проемы |
| | - Двери |

Примечание:*

- Размеры между перегородками/стенами, примыкающими к мебельным элементам -кассового барьера даны с запасом строго 10мм к фактическому суммарному размеру элементов мебели.
- Выполнить работы по облицовке лицевой части фасада согласно требований ТЗ.
- Выполнить подключение ХВС к централизованным сетям водоснабжения.

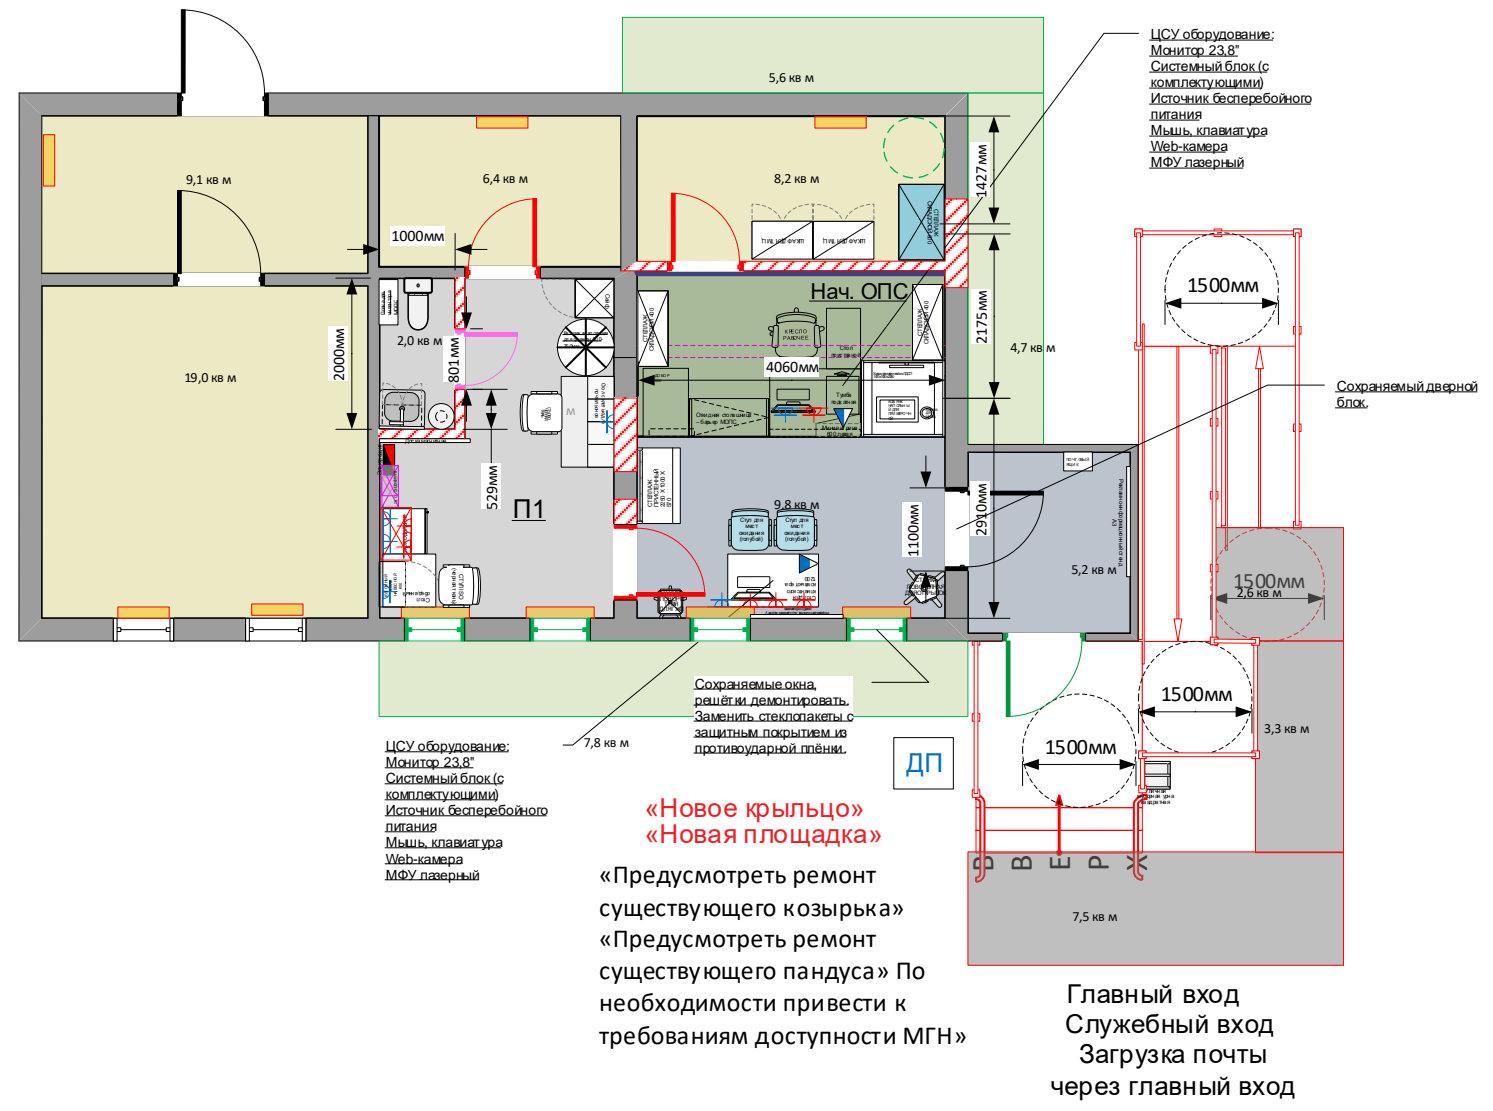

**«Новое крыльцо»
«Новая площадка»**

«Предусмотреть ремонт существующего козырька»
«Предусмотреть ремонт существующего пандуса» По необходимости привести к требованиям доступности МГН»


Главный вход
Служебный вход
Загрузка почты
через главный вход

| | |
|--|---------------------------------|
| УФПС | УФПС_УФПС НОВОСИБИРСКОЙ ОБЛАСТИ |
| ОПС | ИНДЕКС_633330 |
| ДАТА / ВЕРСИЯ | 27.05.26_V0 |
| Подготовил | ФИО |
| Площадь объекта по данным ЕГРН (кв. м.) | 83.7 м2 |
| Площадь помещений, подлежащих ремонту (кв. м.) | 37,5 м2 |
| Площадь неремонтируемых помещений (кв. м.) | 42.7 м2 |

2. План с расстановкой электрических розеток, слаботочных розеток СКС, камер СОТ, ЭОМ, оборудования отопления, вентиляции, кондиционирования (внутренние и наружные блоки), водоснабжения и канализации

Условные обозначения

| | | | |
|--|---|--|--|
| | ВРЦ | | Точка существующего ввода сетей канализации |
| | Розетка штепсельная одинарная с з/к, 16А/250В, 2Р+РЕ, IP44. Скрытой установки. цвет-белый | | Точка ввода новых сетей канализации |
| | Розетка штепсельная одинарная с з/к, 16А/250В, 2Р+РЕ, IP20. Скрытой установки. цвет-белый | | - Точка существующего ввода централизованных сетей ХВС и ГВС |
| | Розетка штепсельная одинарная с з/к, 16А/250В, 2Р+РЕ, IP20. Скрытой установки. цвет-красный | | - Точка существующего централизованных сетей ХВС |
| | Сущ. Эл. сети | | - Точка предполагаемого ввода централизованных сетей ХВС |
| | Нов. Эл. сети | | - Предполагаемое место размещения скважины |
| | Камера в помещении | | Точка существующего ввода сетей централизованного теплоснабжения в помещение |
| | Камера уличная | | - Точка существующего ввода газораспределительной сети |
| | Телекоммуникационный узел | | - Точка предполагаемого ввода газораспределительной сети |
| | Зона размещения СПС и СОТС | | - Котел системы теплоснабжения электрический |
| | Розетка телекоммуникационная 8Р8С двояная | | - Котел системы теплоснабжения газовый |
| | Розетка телекоммуникационная 8Р8С одинарная | | - Водонагреватель электрический |
| | Труба канализации в земле | | - Бак для воды накопительный |
| | Зона размещения септика | | - Бак для воды накопительный со скважиной |
| | Внутренний блок сплит-системы | | |
| | Наружный блок сплит-системы | | |
| | Радиаторы отопления (ширина стандарт, длина растягиваемая) | | |
| | Электрореконвекторы (ширина стандарт, длина растягиваемая) | | |
| | Завеса воздушная электрическая | | |

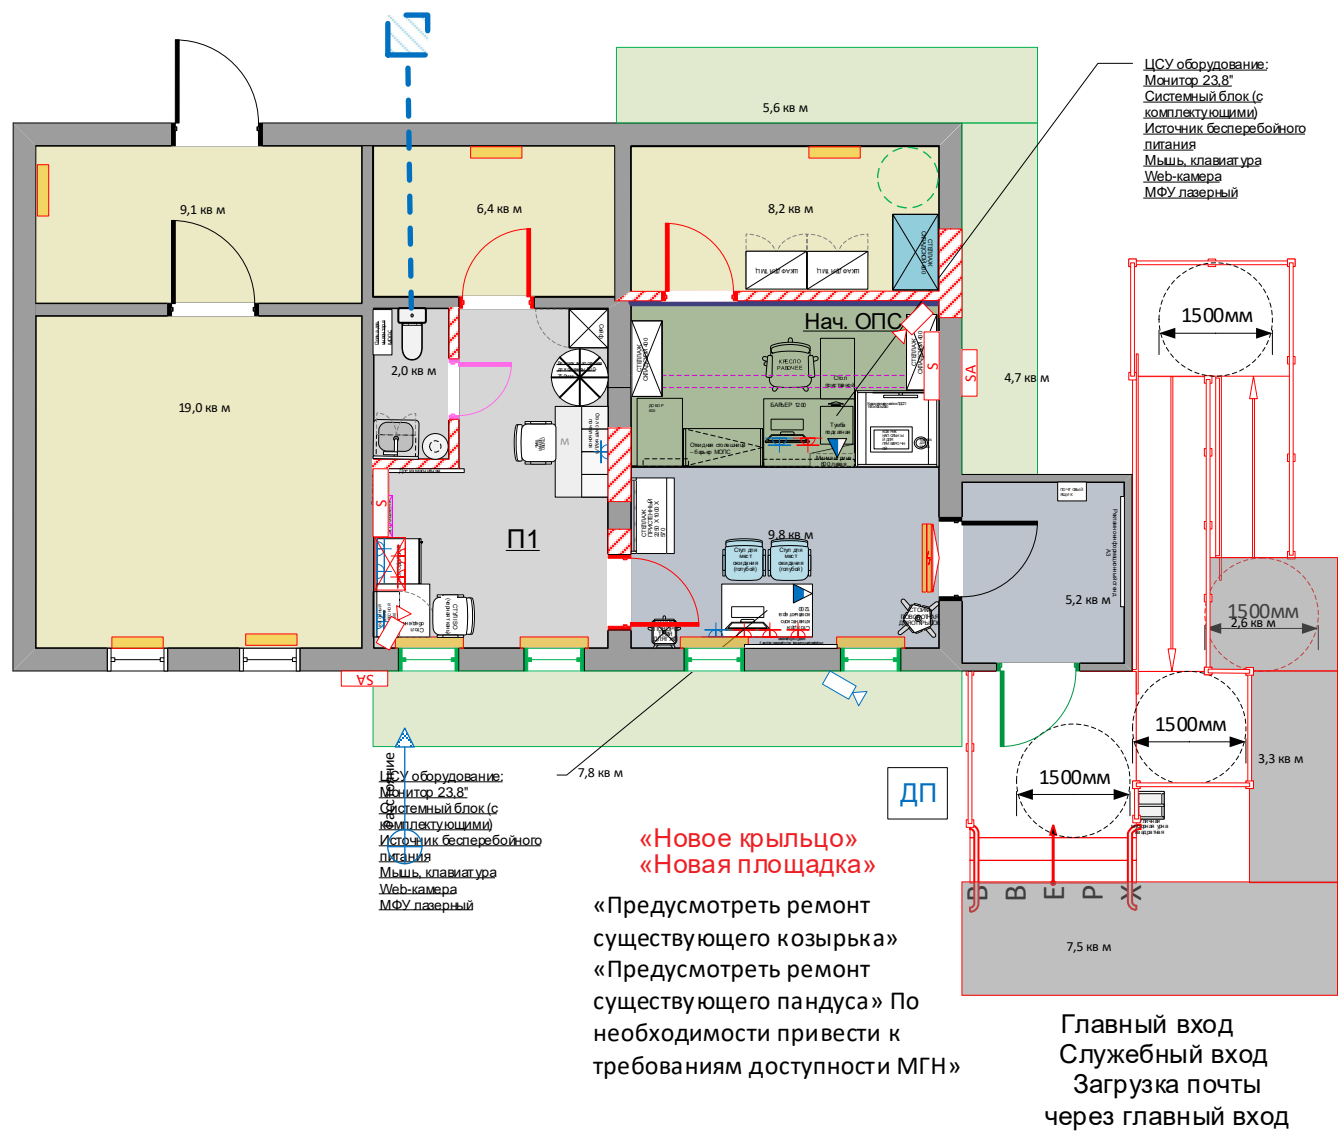

**«Новое крыльцо»
«Новая площадка»**

«Предусмотреть ремонт существующего козырька»
«Предусмотреть ремонт существующего пандуса» По необходимости привести к требованиям доступности МГН»

Главный вход
Служебный вход
Загрузка почты через главный вход