


Начальник строительно-монтажного участка
ООО "Газтеплострой"
_____ Быков О.А.
" " " 2011 г.

Схема монтажная
коммерческого узла учета природного газа
ГРП № 1 Якутской ТЭЦ

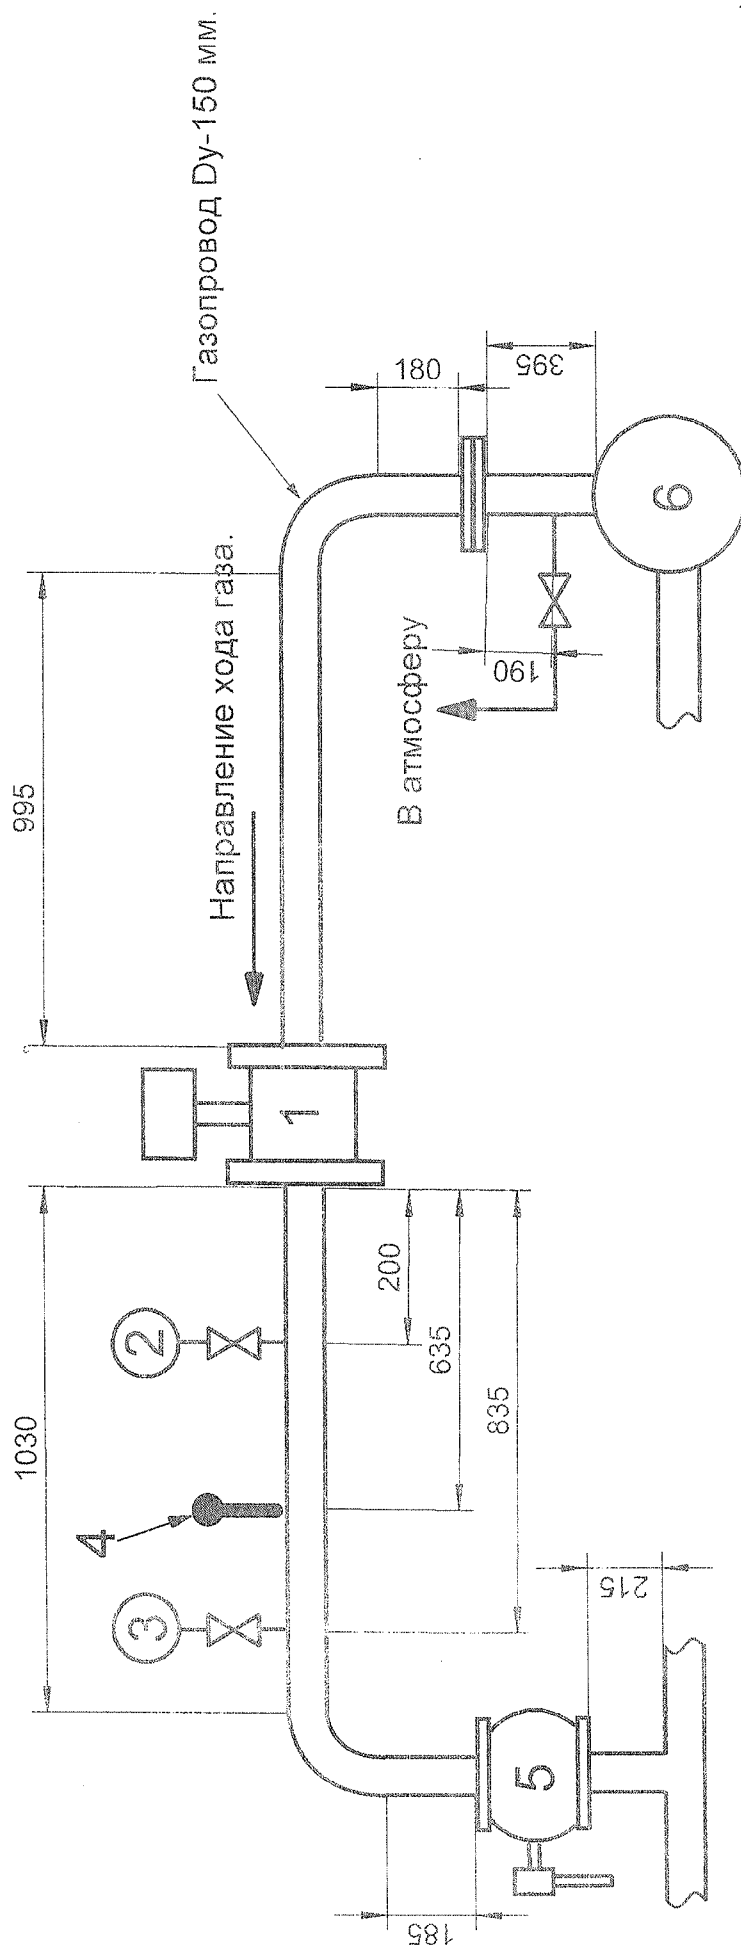

№ п/п	Наименование
1	Датчик расхода газа
2	Датчик давления газа
3	Манометр
4	Термометр сопротивления (карман Дн не более 22 мм)
5	Кран шаровый
6	Фильтр