

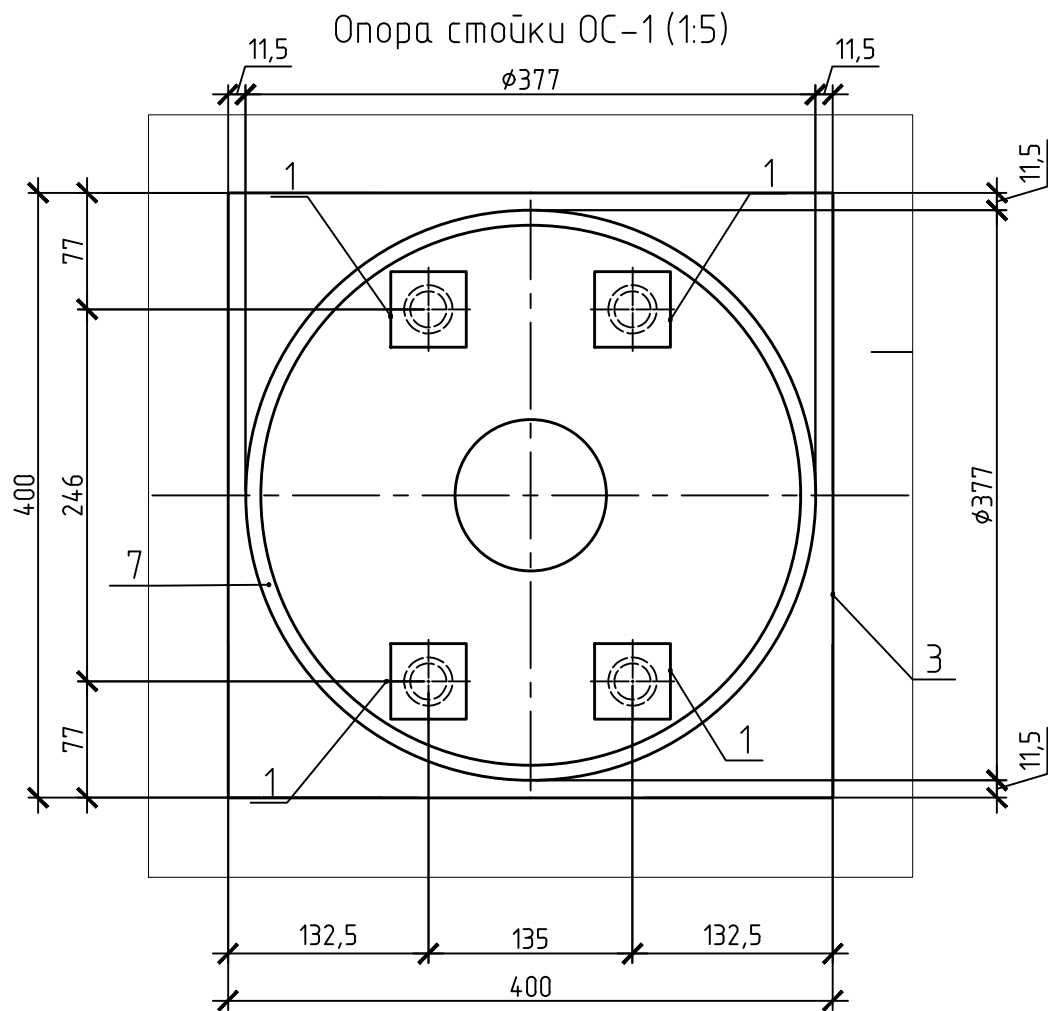


Инв. № подл.	Подп. и дата	Взам. инв. №

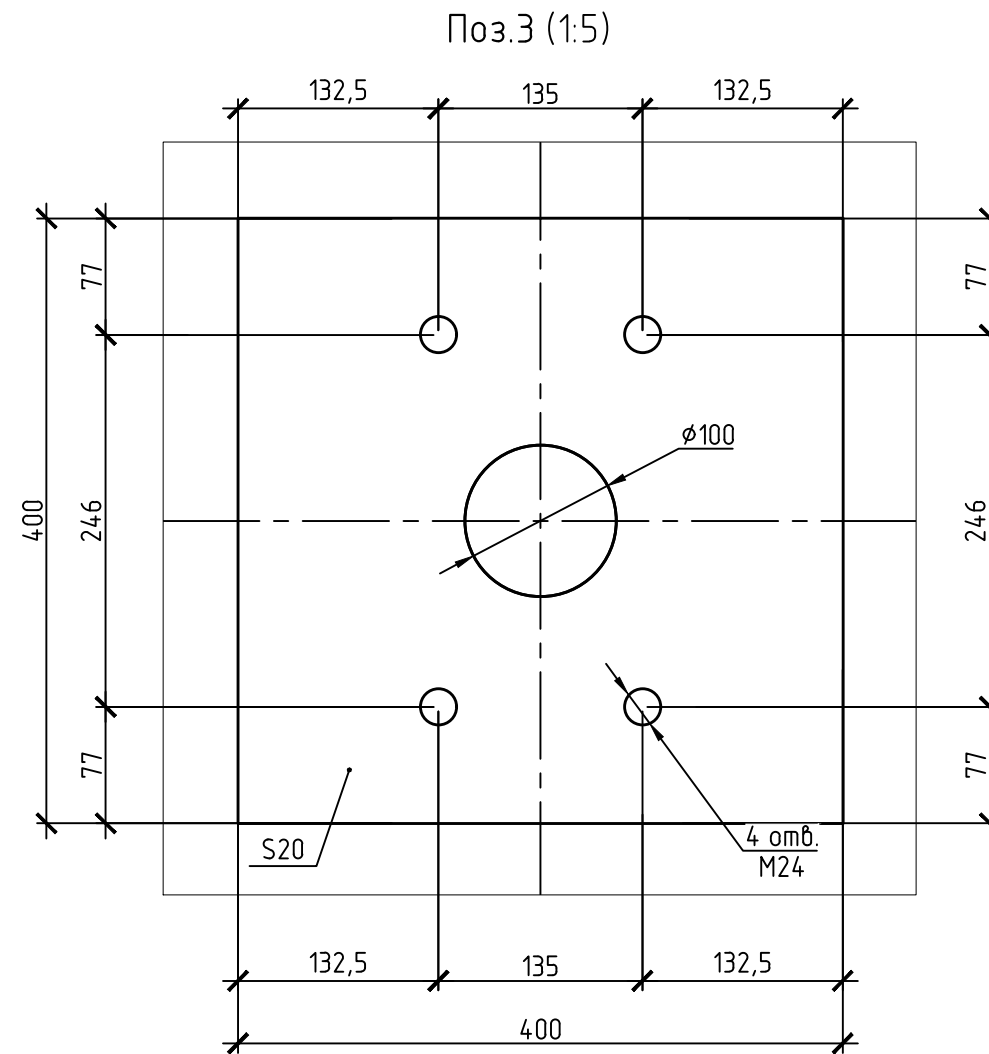

2-2 (1:5)

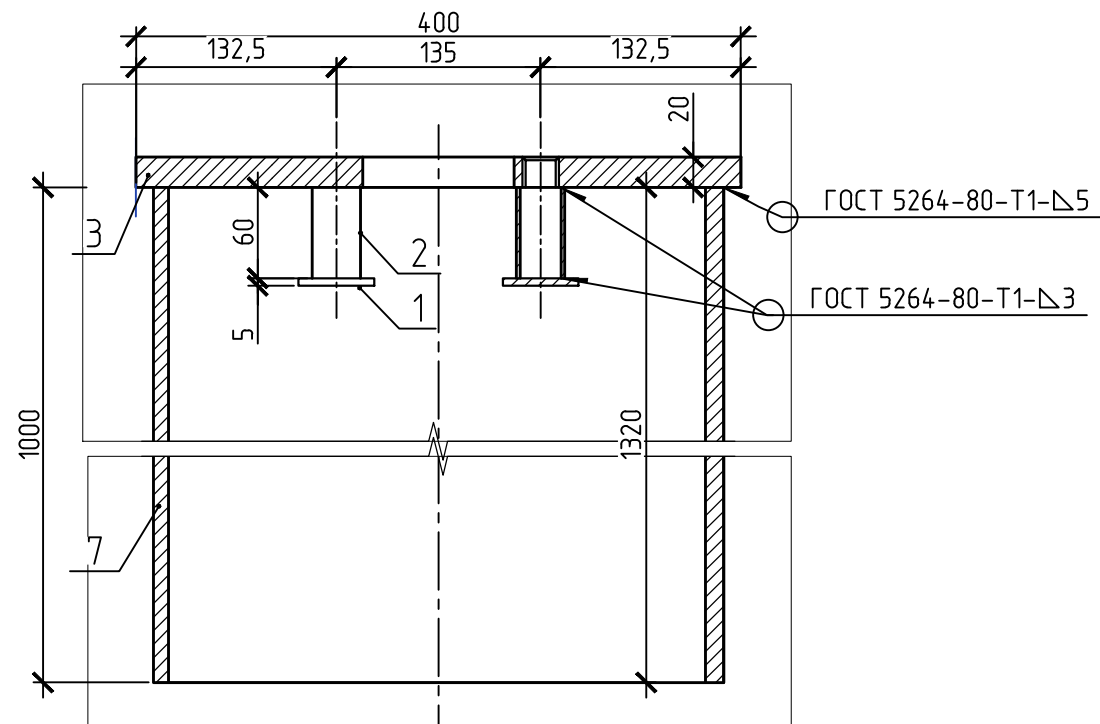

Спецификация элементов на ОС-1

Марка изделия	Поз.	Наименование	Кол.	Масса 1 дет., кг	Масса изделия, кг
ОС-1	1	Лист Б-ПН-0-5х50х50 ГОСТ 19903-2015 16Д ГОСТ 6713-91	4	0,1	116,4
	2	Труба 32х2,5х60 II ГОСТ 10704-91 В-Ст3сп ГОСТ 380-2005	4	0,1	
	3	Лист Б-ПН-0-20х400х400 ГОСТ 19903-2015 16Д ГОСТ 6713-91	1	25,1	
	4	Труба 377х10х1000 II ГОСТ 10704-91 09Г2С ГОСТ 19281-2014	1	90,5	

- Диаметр резьбы и расстояние между отверстиями для крепления стойки ограждения к цоколю ЦМ и опоре ОС-1 уточнить у производителя барьерного ограждения.

						1139.4.1-13-6.2-КЖЗ.И-5			
						Сенгилеевская ГЭС			
Изм.	Кол.уч.	Лист	Ндок.	Подп.	Дата	«Комплексная реконструкция и модернизация. Этап 4. Переезд через деривационный железобетонный трубопровод. Конструкция пролетного строения».	Стадия	Лист	Листов
							Р	1	1
Проверил	Корхов				07.24	Опора стойки ОС-1	ИП Корхов Н.В.		
Разр.инж.	Кавиева				07.24				