
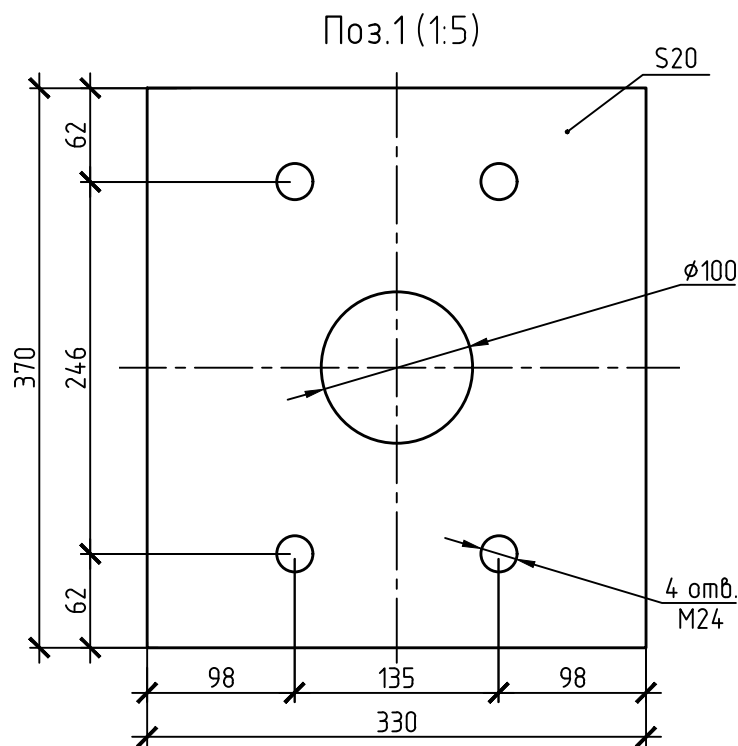
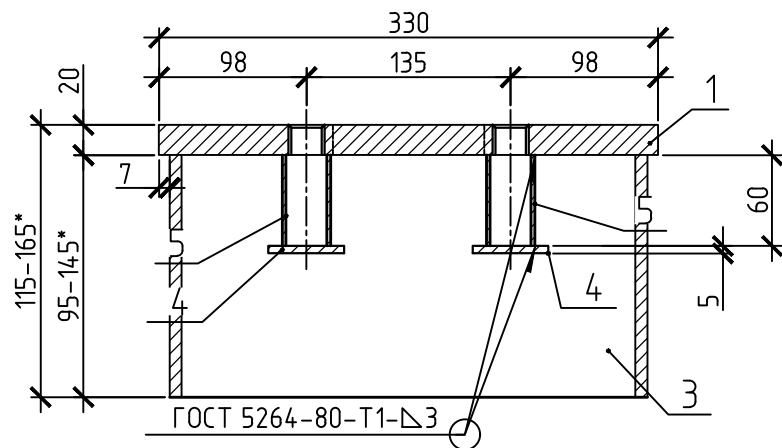


Инв. № подл.	Подп. и дата	Взам. инв. №

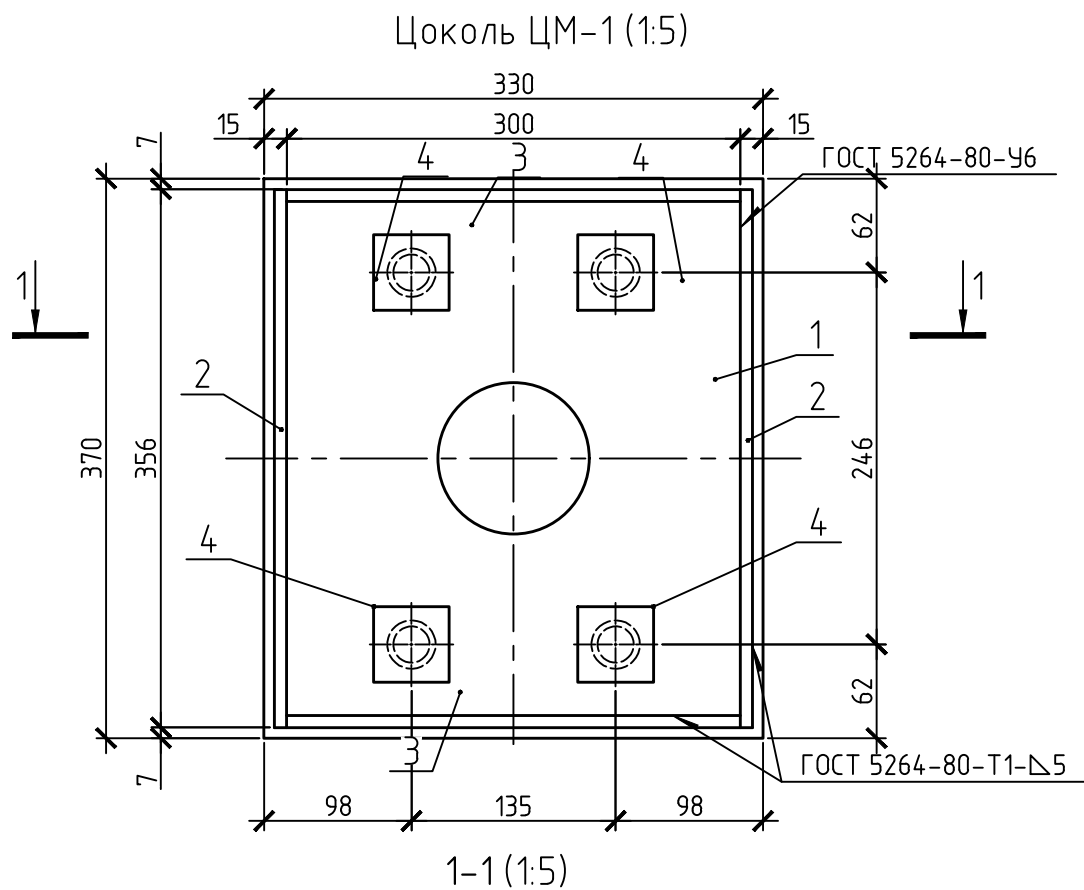

Спецификация элементов на ЦМ

Марка изделия	Поз.	Наименование	Кол.	Масса 1 дет., кг	Масса изделия, кг
ЦМ-1	1	Лист <u>Б-ПН-20х330х370 ГОСТ 19903-2015</u> 16Д ГОСТ 6713-91	1	19,2	31,8
	2	Лист <u>Б-ПН-0-8х145х356 ГОСТ 19903-2015</u> 16Д ГОСТ 6713-91	2	3,2	
	3	Лист <u>Б-ПН-0-8х145х300 ГОСТ 19903-2015</u> 16Д ГОСТ 6713-91	2	2,7	
	4	Лист <u>Б-ПН-0-5х50х50 ГОСТ 19903-2015</u> 16Д ГОСТ 6713-91	4	0,1	
	5	Труба <u>32х2,5х60 ГОСТ 10704-91</u> В-Ст3сп ГОСТ 380-2005	4	0,1	

- Диаметр резьбы и расстояние между отверстиями для крепления стойки ограждения к цоколю ЦМ у производителя барьерного ограждения.
- * -размер цоколя в зависимости от дорожной одежды

						1139.4.1-13-6.2-КЖЗ.И-2			
						Сенгилеевская ГЭС			
Изм.	Кол.уч.	Лист	Ндок.	Подп.	Дата	«Комплексная реконструкция и модернизация. Этап 4. Переезд через деривационный железобетонный трубопровод. Конструкция пролетного строения».	Стадия	Лист	Листов
							Р	1	1
Проверил	Корхов				07.24	Цоколь металлический ЦМ-1	ИП Корхов Н.В.		
Разр.инж.	Кабиева				07.24				