
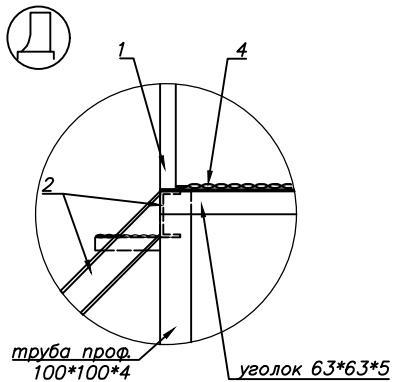
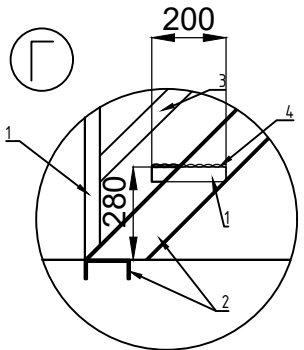


Разрез 3-3

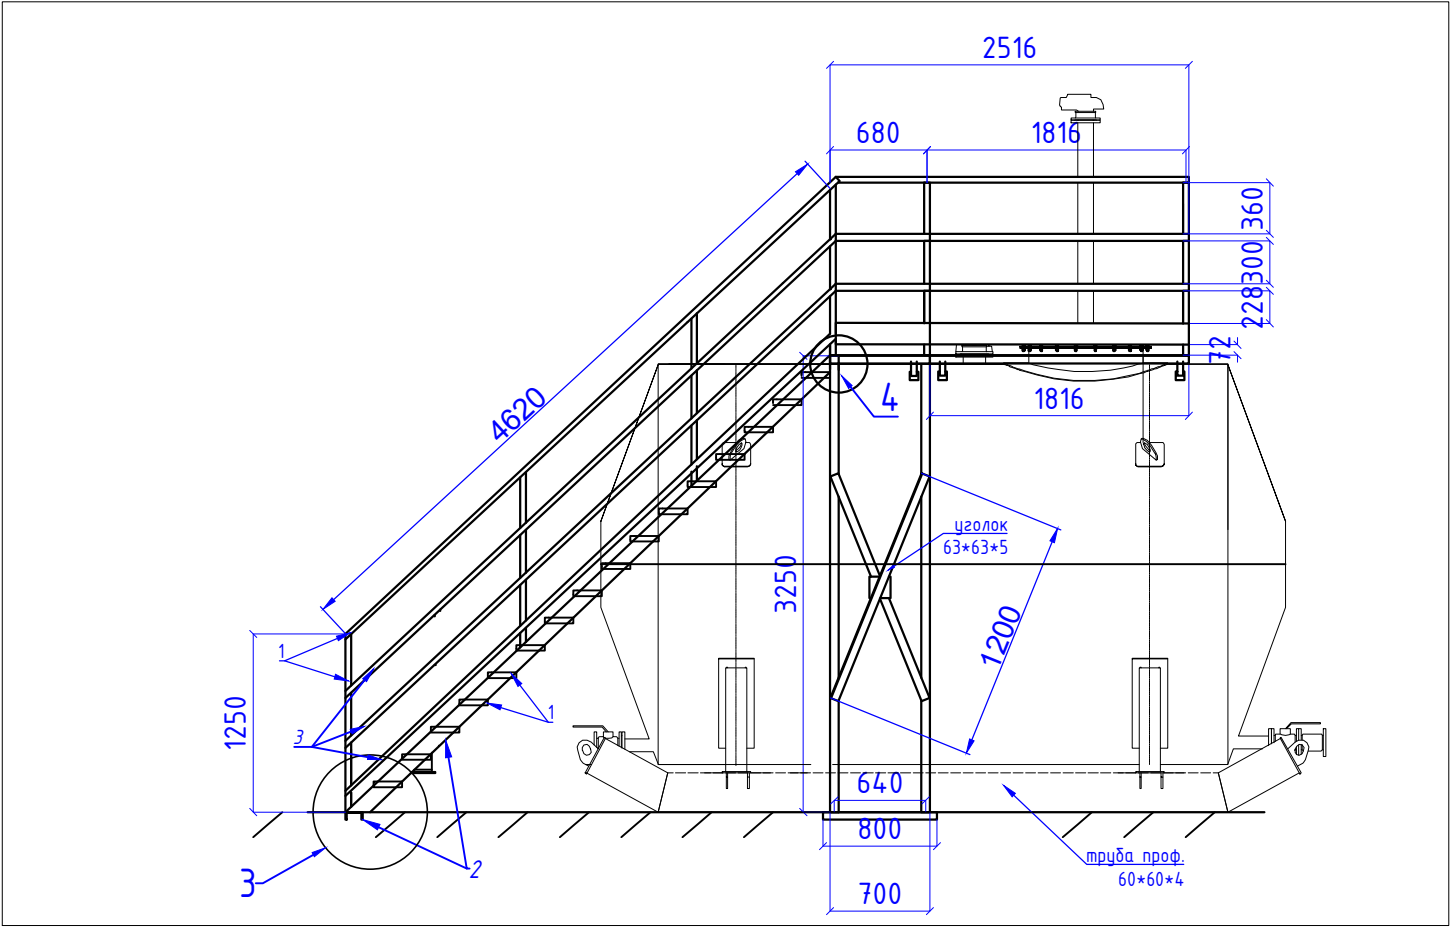


Спецификация материалов на 2шт лестницы для площадки обслуживания

Поз.	Обозначение	Наименование	Кол.	Масса ед.кг	Примечание
1	Уголок стальной горячекатаный равнополочный 40х40х4мм Ст3сп ГОСТ 8509	Уголок 40*40*4мм	80,4м		
2	Швеллер стальной горячекатаный 12П Ст3сп ГОСТ 8240-97	Швеллер 12П	20,8м		
3	Полоса стальная горячекатаная 5х50мм Ст3сп ГОСТ 103	Полоса стальная 50*5мм	56,4м		
4	ПВЛ 506 1200х3800мм Ст3пс 6Е6F6Е6963	Лист ПВЛ 506	4,48м2		

Примечание:
-Сварочные работы по резервуарам не проводить
После монтажа нанести:
-Грунт-эмаль по металлу 3 в 1 Лакра в 2 слоя

Изм.	Кол.уч	Лист	№док	Подпись	Дата			
Разработал						Стадия	Лист	Листов
Проверил								
Утвердил								
						АО "Сахазэнерго"		



Разрез 2-2

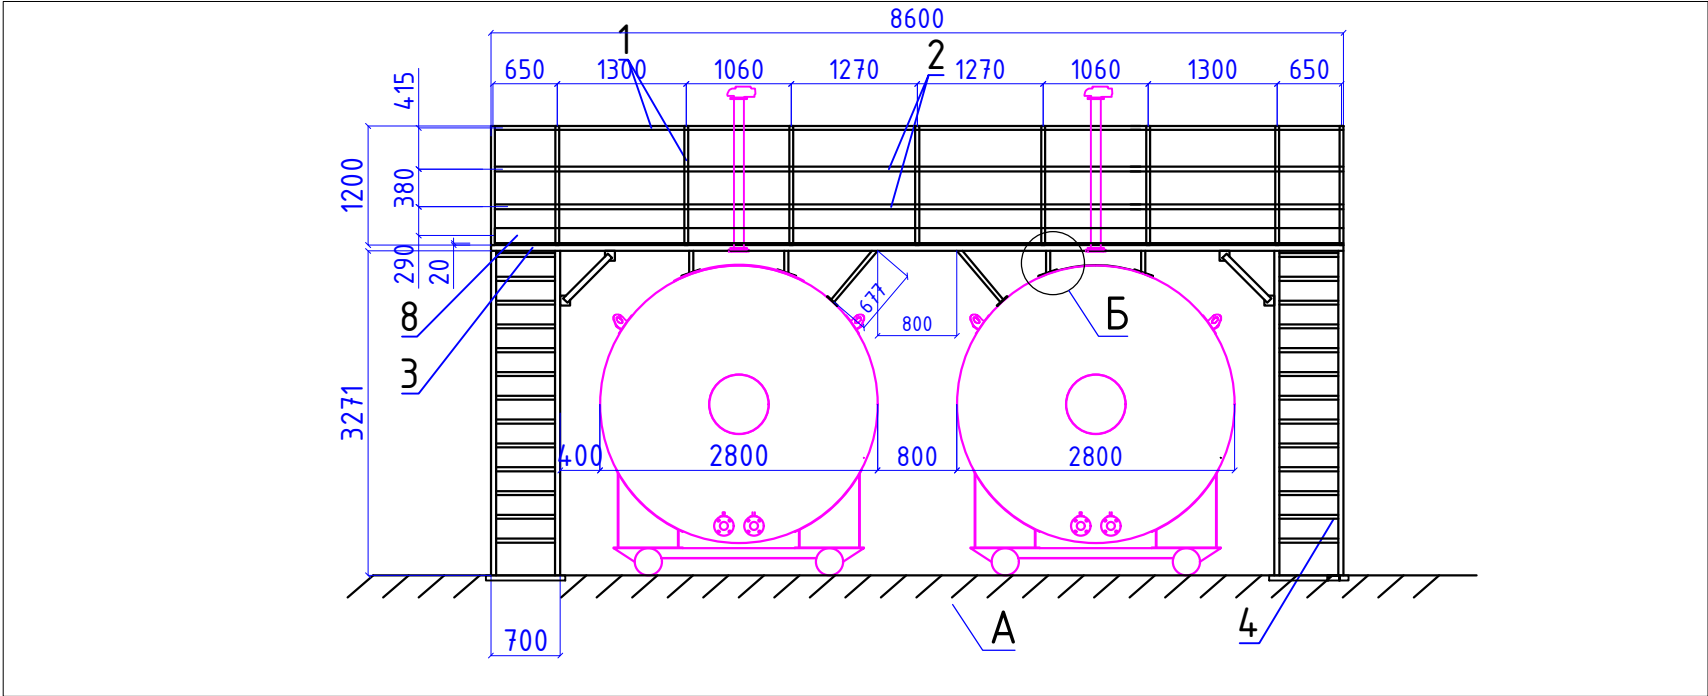

Примечание:
-Сварочные работы по резервуарам не проводить
После монтажа нанести:
-Грунт-эмаль по металлу 3 в 1 Лакра в 2 слоя

Спецификация материалов площадки для обслуживание

Поз.	Обозначение	Наименование	Кол.	Масса ед.мн	Примечание
1	Уголок стальной горячекатаный равнополочный 40х40х4мм Ст3сп ГОСТ 8509	Уголок 40*40*4мм	61,8м	0,15	
2	Полоса стальная горячекатаная 5х50мм Ст3сп	Полоса стальная 50*5мм	50,2м	0,098	
3	ГОСТ 8509-93	Уголок 60*60*5	46,8м	0,251	
4		Труба профильная 80*80*4	26,4м	0,2460	
5	ПВЛ 506 1200х3800мм Ст3пс	Лист ПВЛ 506	7,12м ²	0,1170	
6	сталь 20 ГОСТ 19903-2015	Лист 4*1500*6000	0,675м ²	0,021	
7	Швеллер стальной горячекатаный 12П Ст3сп ГОСТ 8240-97	Швеллер 12П	4,8м	0,050	
8	ГОСТ 103-2006	Бортовая полоса 150*4	25,1м	0,118	

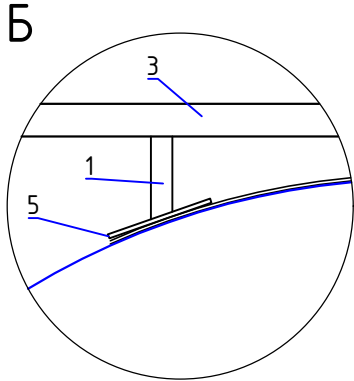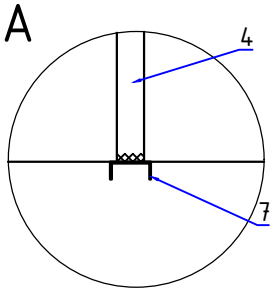

Изм.	Кол.уч	Лист	№док	Подпись	Дата			
Разработал						Стадия	Лист	Листов
Проверил								
Утвердил						АО "Сахазэнерго"		