
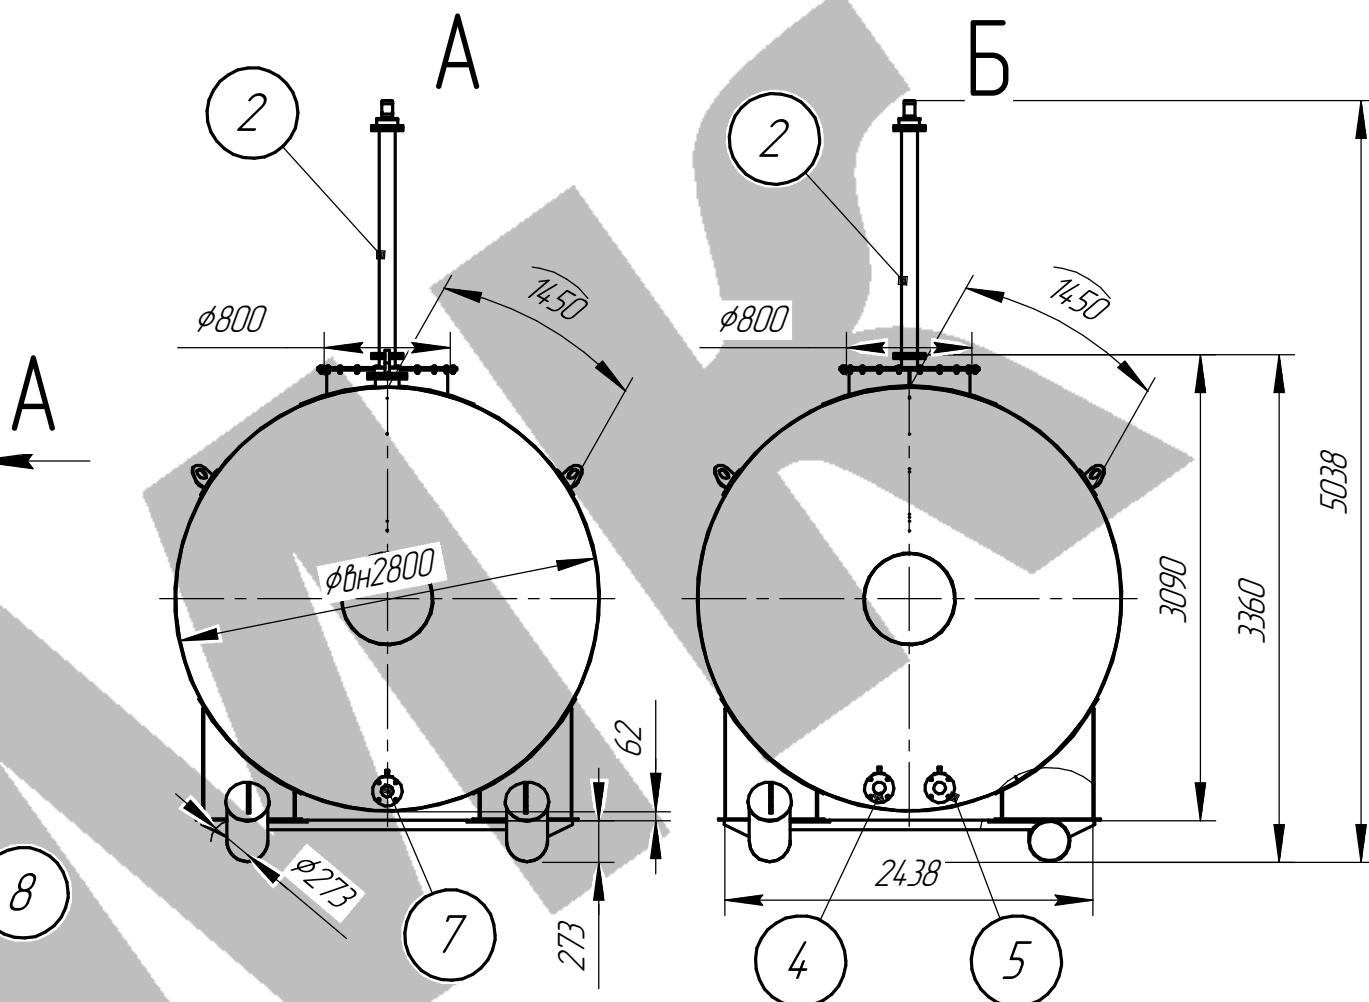


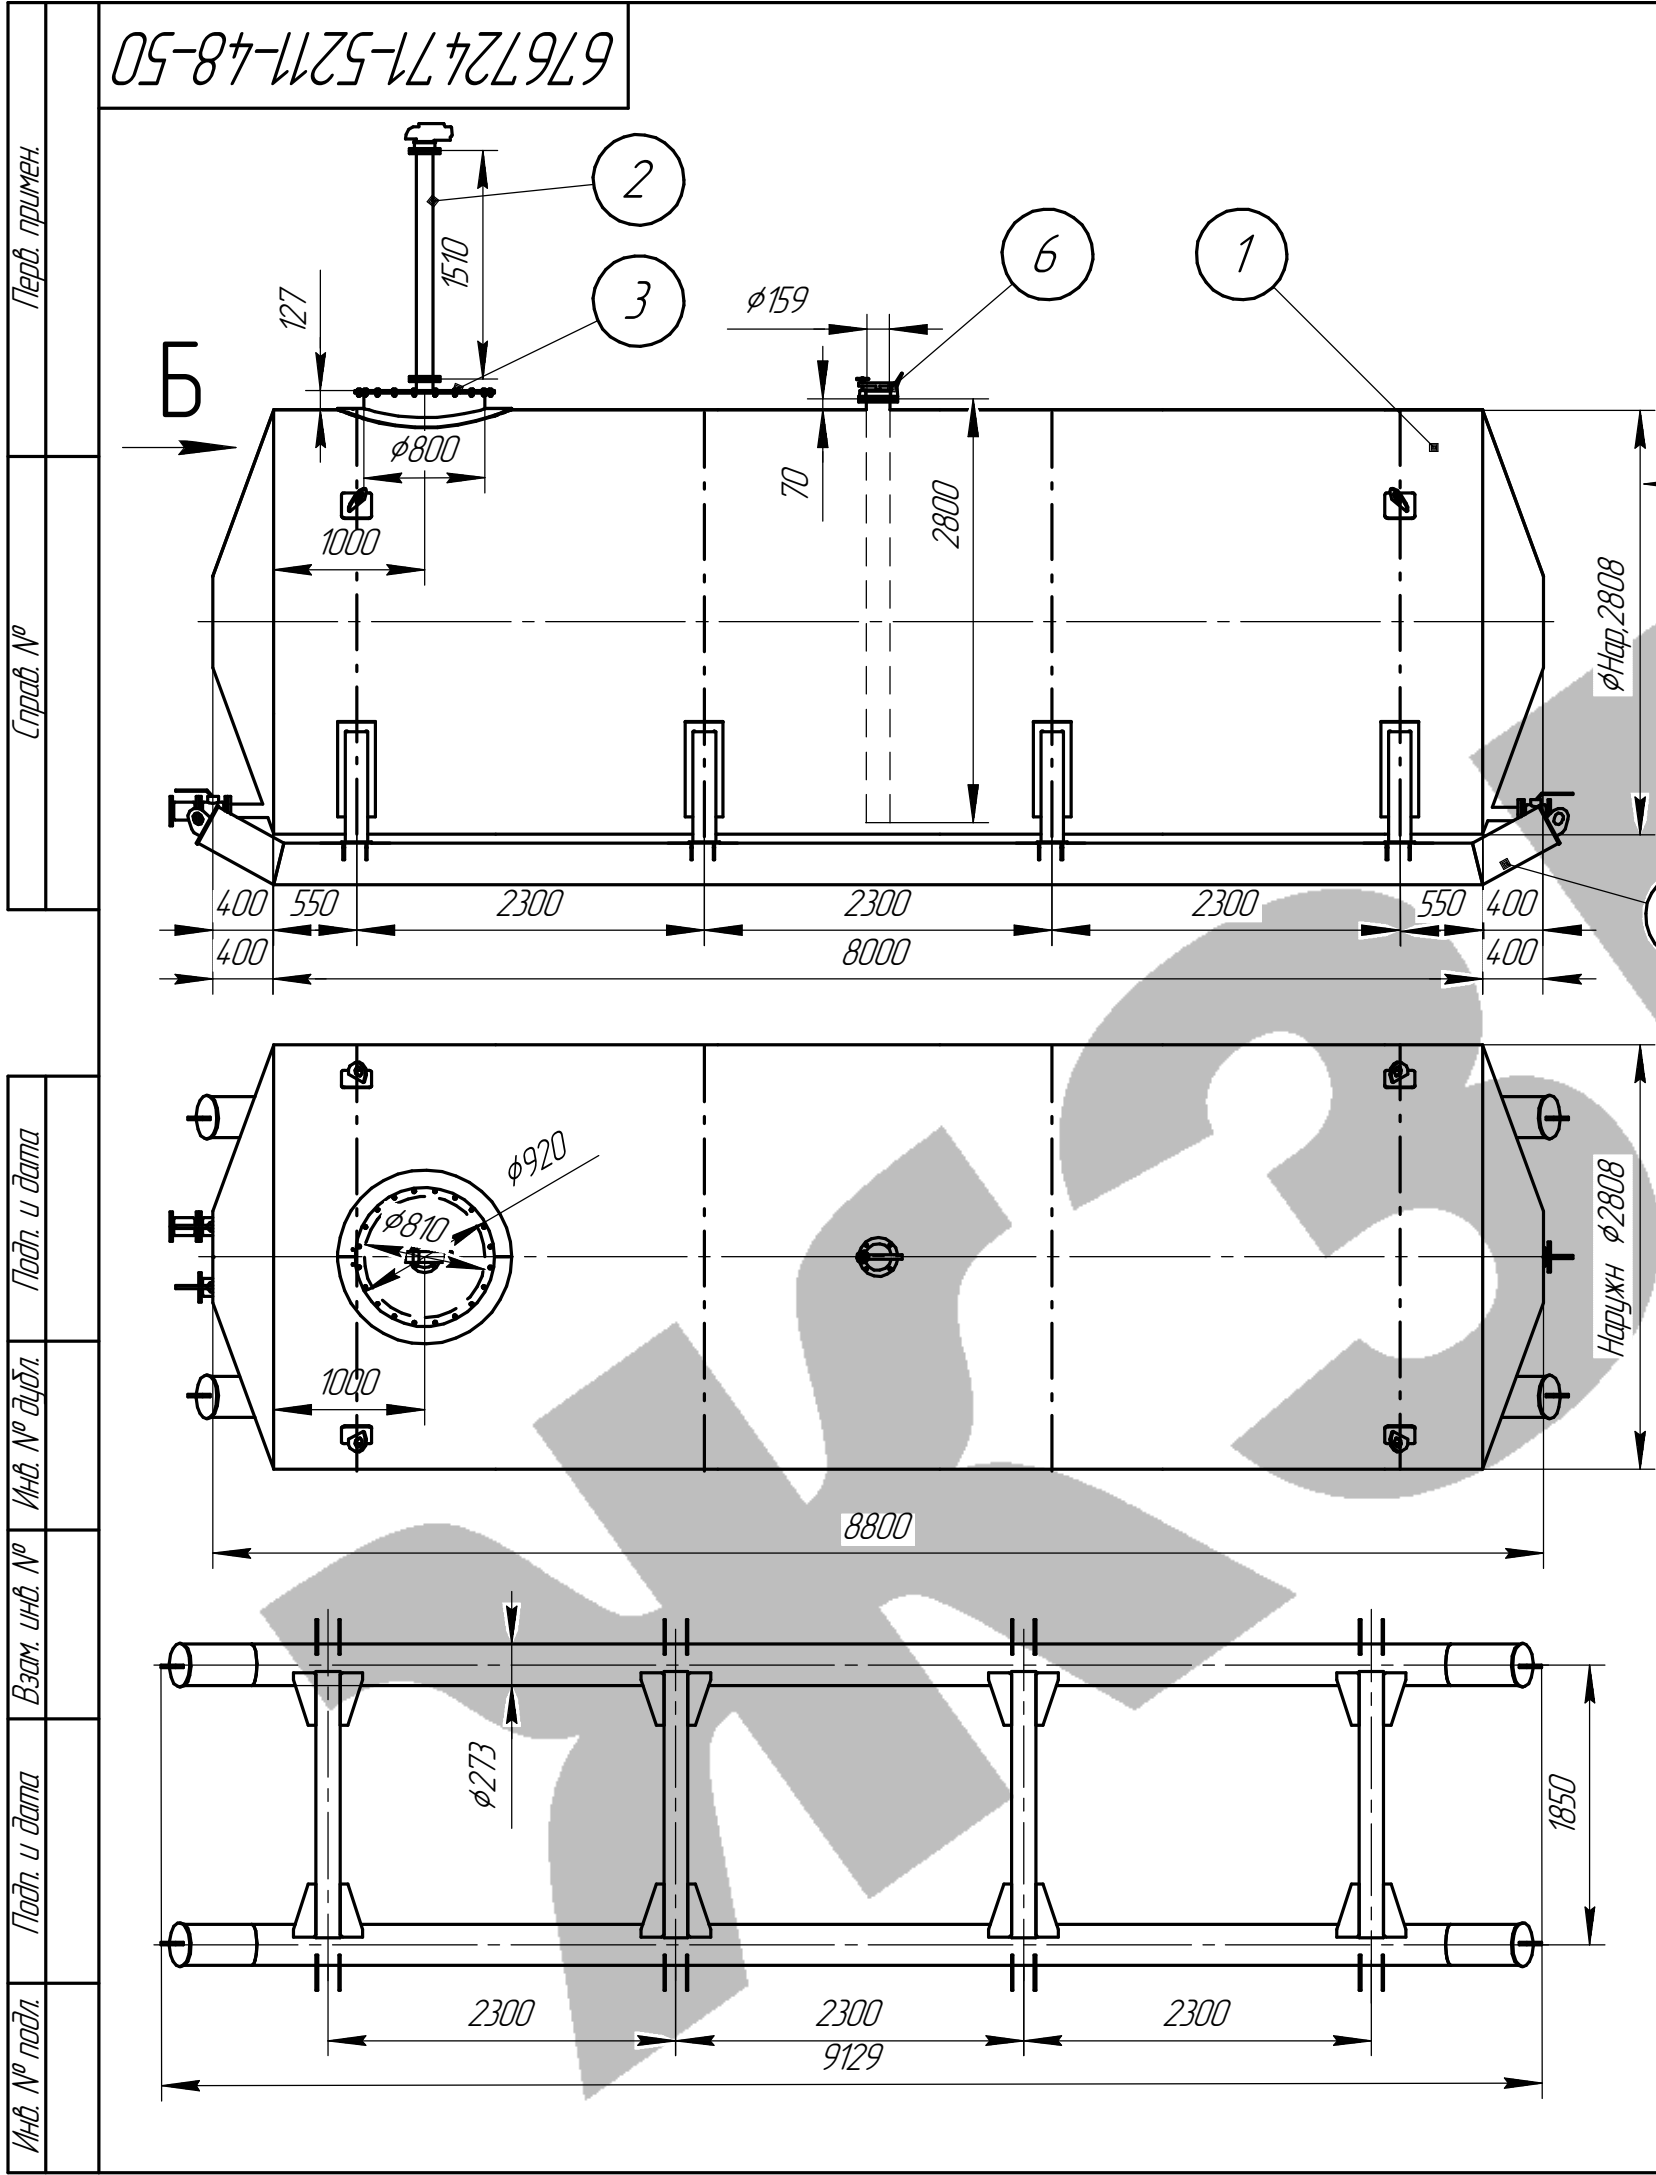

Материал конструкций- сталь 09Г2С
Толщина стенок 4мм, толщина доньшек 6мм.
Покраска наружная-грунтовка ГФ-021-1 сл, эмаль БТ-177 серебрянка-2 сл
Окраска санного основания -краска "Антикор" цвет чёрный -2 сл.

Поз	Наименование	Кол-во
1	Резервуар РГС-50	1
2	Патрубок вентиляционный Ду100 с клапаном СМДК-100	1
3	Люк-лаз Ду800	1
4	Линия наполнения Ду80 с КШ-80 и ЭКО-80	1
5	Линия выдачи Ду80 с КШ-80	1
6	Патрубок замера с люком 1/3-150	1
7	Кран сливной Ду80 с КШ-80	1
8	Санное основание	1

67672471-5211-48-50				Лит.	Масса	Масштаб
Изм.	Лист	№ докум.	Подп.	Дата	РГС-50 на санях	
Разраб.	Созанов				5100	1:50
Пров.	Дряхлов				Лист	Листов
Т.контр.					ООО ЖЗМК	
Н.контр.					Формат А3	
Утв.	Буко				Копировал	