


Инв. № подл.	Подп. и дата	Взам. инв. №

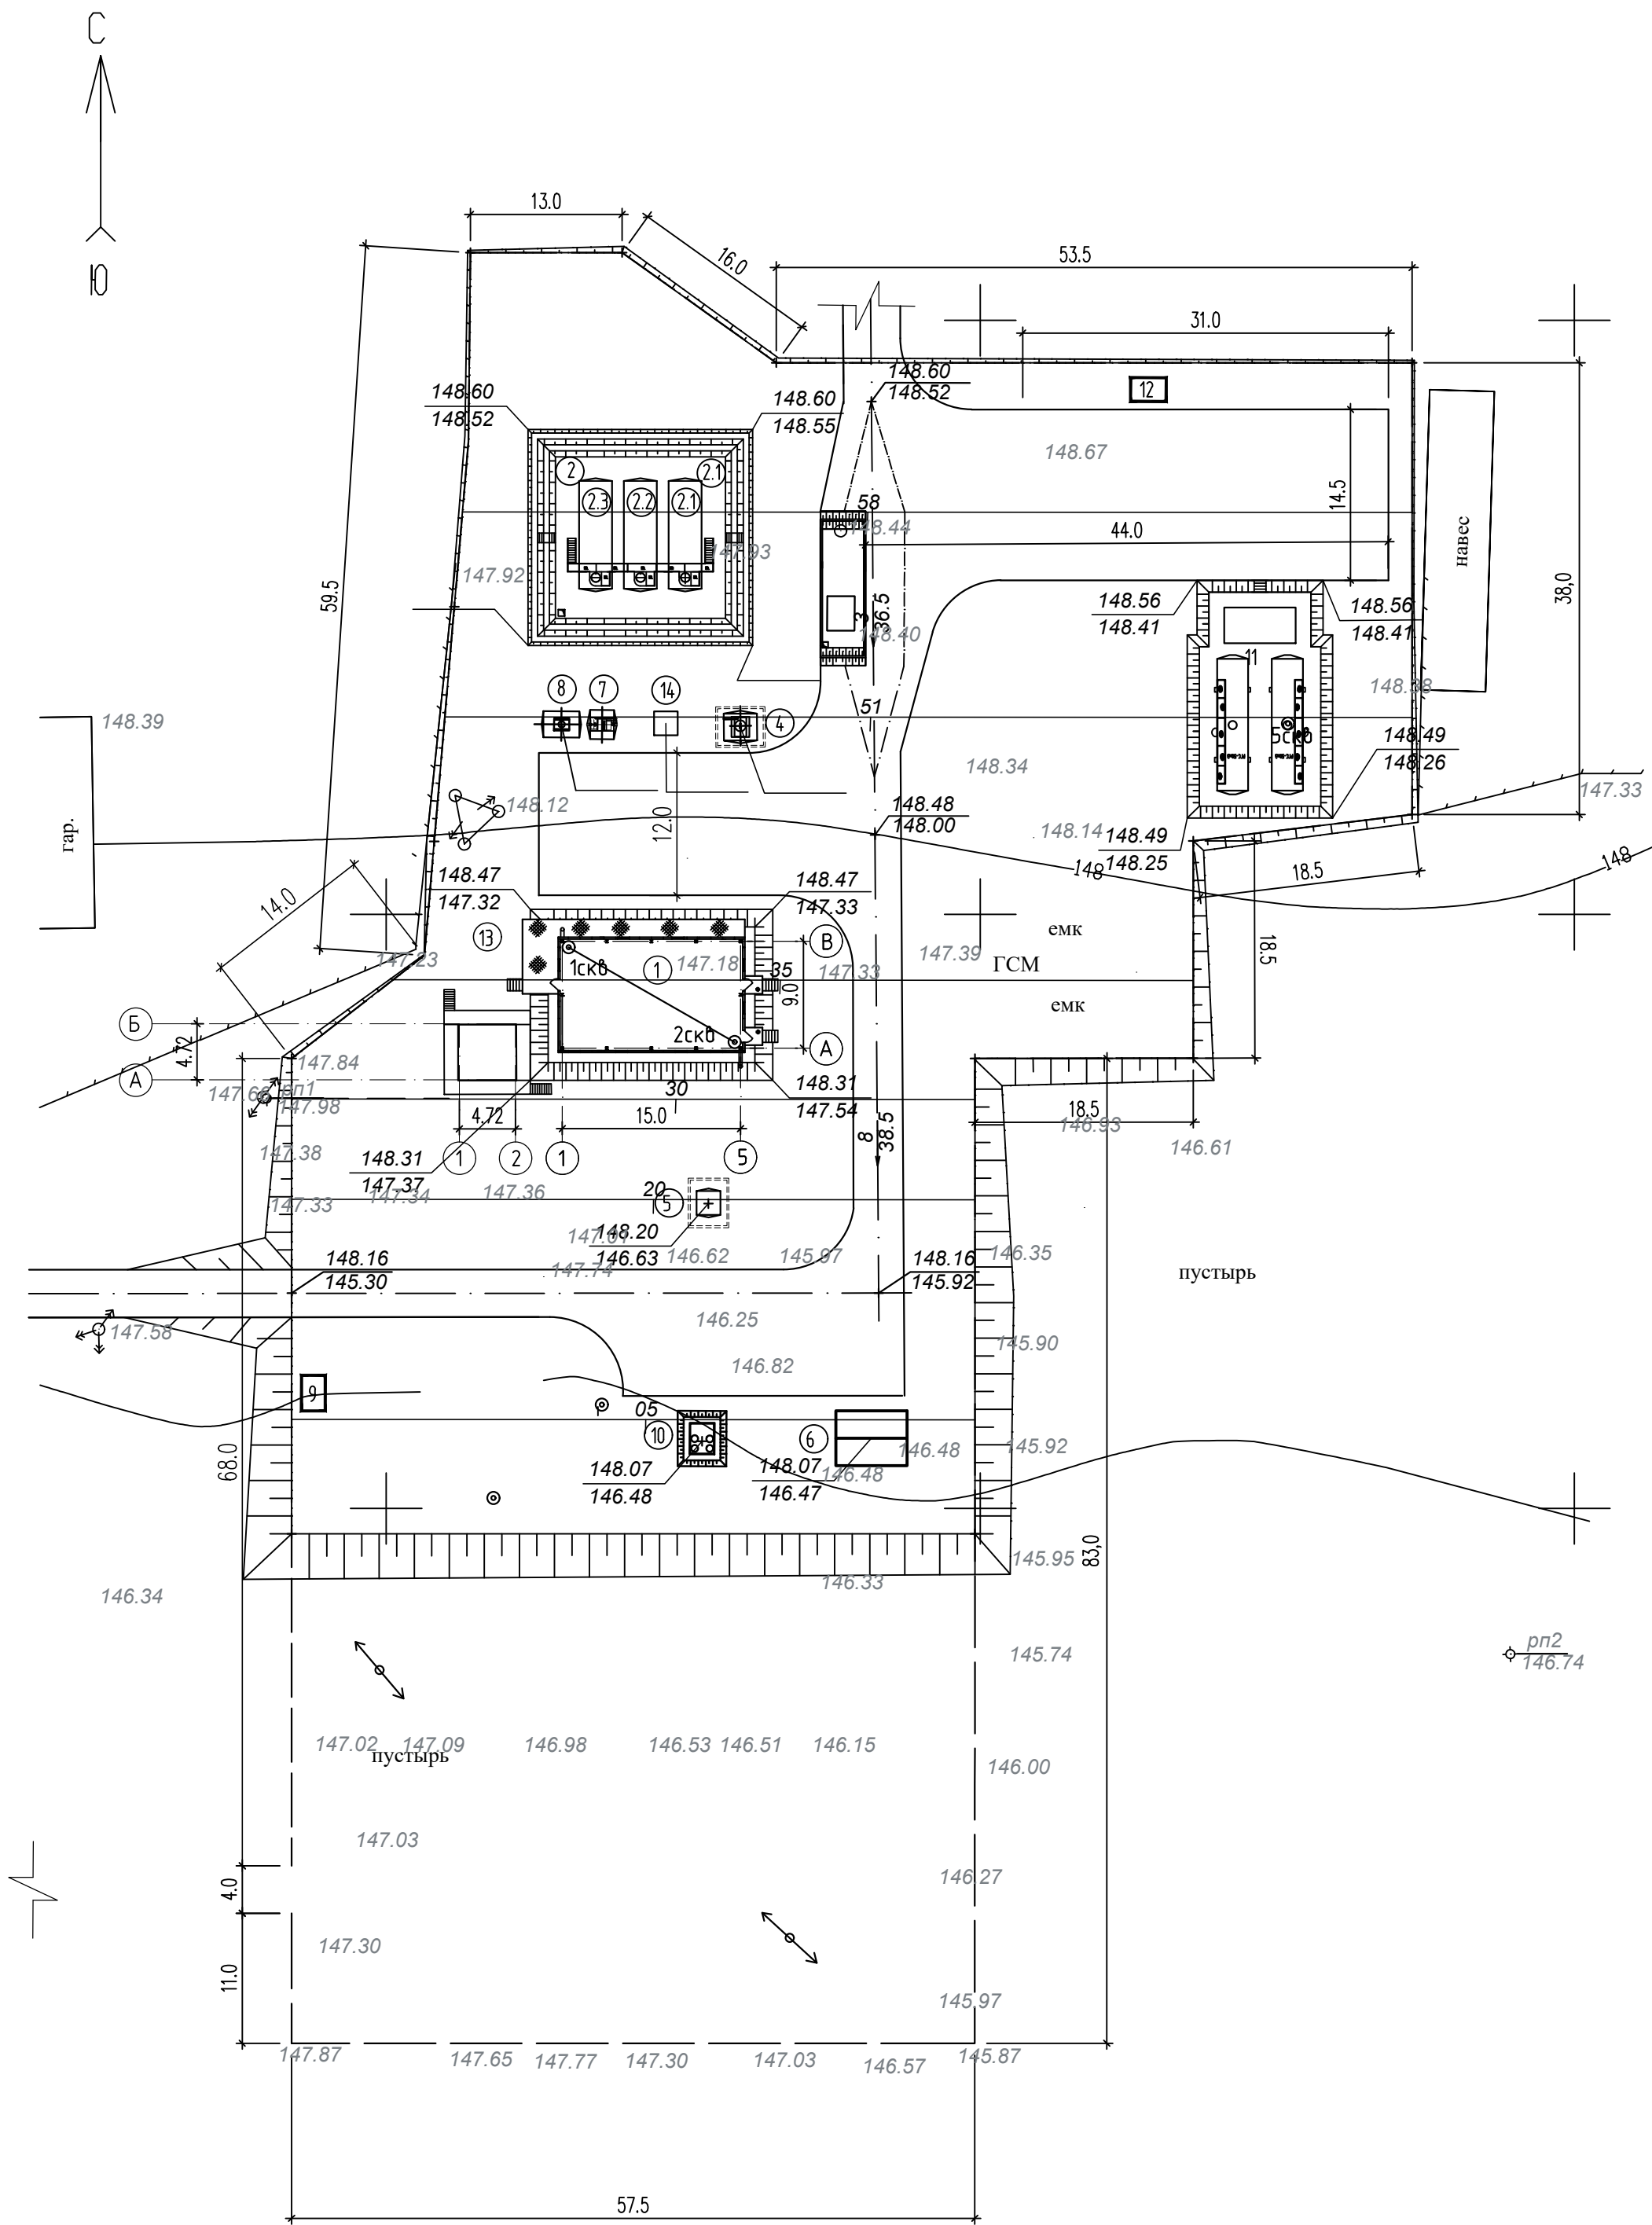

Экспликация зданий и сооружений

Номер на плане	Наименование	Примечания
1	Здание АДЭС	
2	Расходный склад топлива V=100м3	
2.1	Аварийный резервуар V=50м3	
2.2	Резервуар топлива V=50м3	
2.3	Резервуар топлива V=50м3	
3	Площадка слива АЦ	
4	Аварийный резервуар емк. 10м3	
5	Дренажный резервуар емк.5м3	
6	Холодный склад для товарно-материальных ценностей	
7	Нефтеуловитель	
8	Канализационный сборник для дождевых стоков емк.10м3	
9	Туалет на 2 очка	
10	Склад для хранения масла	
11	Противопожарные резервуары 2х50м3 с насосной	НЕ СНИМАТЬ
12	Площадка контейнеров ТБО	
13	КТП	
14	Насосная под навесом	

Условное обозначение :

— — — — —	- Условная граница участка
□	- Проектируемые здание и сооружение
<u>148.20</u>	-Проектируемые отметки
<u>147.33</u>	-Натурные отметки
$\frac{10}{48}$	уклон ,в %
	расстояние ,в м

						38-19-ПЗУ				
2	-	зам.	-	<i>Дьяконов</i>	05.22	Строительство АДЭС-84 кВт в с.Марха Олекминского района				
1	-	зам.	-	<i>Дьяконов</i>	07.21					
Изм.	кол.	Лист	№ док	Подп.	Дата	Схема планировочной организации участка		Стадия	Лист	Листов
ГИП	Сидорова			<i>Дьяконов</i>				РП	3	
Нач.отд.	Одинцова			<i>Дьяконов</i>		План организации рельефа М 1:500		000 "ПКБ ТЕПЛОСТРОЙПРОЕКТ"		
Исполн.	Дьяконов			<i>Дьяконов</i>						