
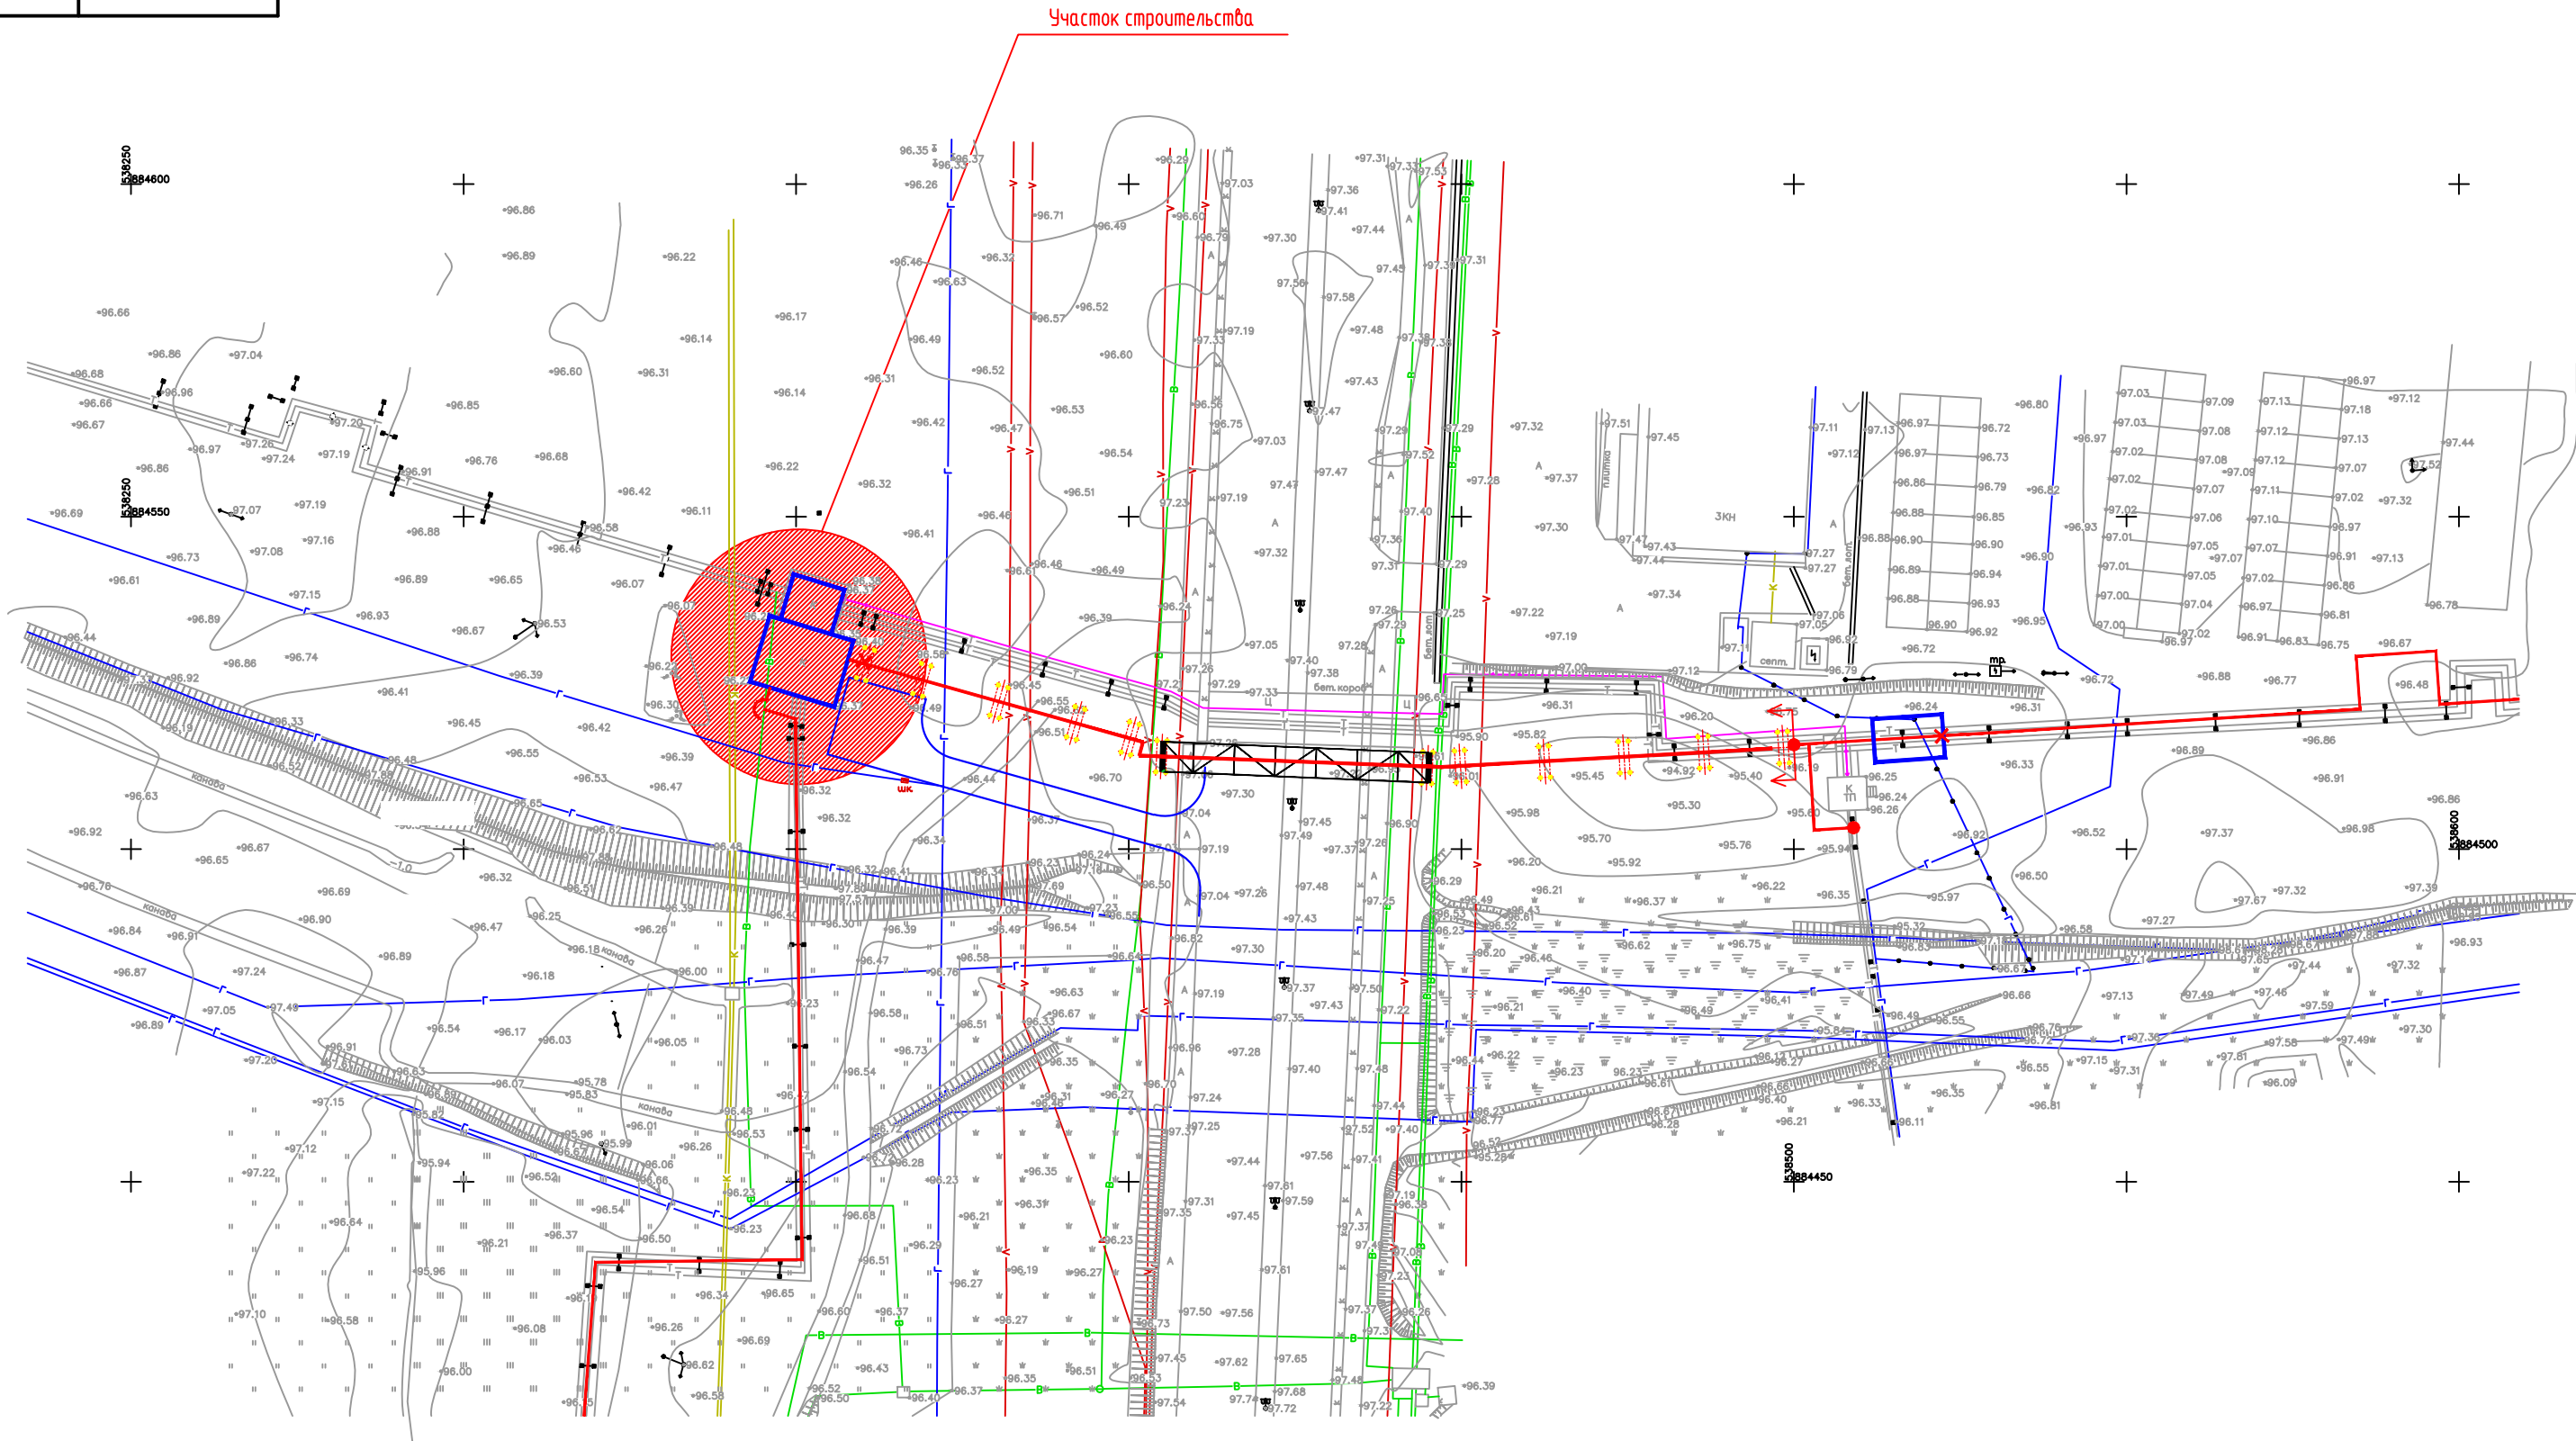


Ведомость рабочих чертежей основного комплекта

Лист	Наименования	Примечания
1	Общие данные (начало). Ситуационный план М 1:1000	
2	Общие данные (продолжение).	
3	Общие данные (окончание).	
4	Разбивочный план М 1:500	
5	План организации рельефа М 1:500	
6	План земляных масс М 1:500	
7	План проездов и площадок М 1:500	
8	Сводный план инженерных сетей М 1:500	

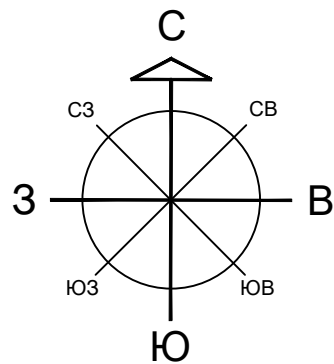


Инв.№ подл.	Подпись и дата	Взам.инв.№
Рабочая документация разработана в соответствии с заданием на проектирование, техническими регламентами, в том числе устанавливающими требования по обеспечению безопасной эксплуатации зданий, строений, сооружений и безопасного использования прилегающих к ним территорий, и соблюдением технических условий.		
Главный инженер проекта <i>С.А. Сорокин</i> Сорокин А.С.		

18/21-ГП5					
Проектно-изыскательские работы для реконструкции магистральной тепловой сети 4 Ду500 на 4 Ду700, от врезки на «Зеленстрой» ЯГРЭС до ТП 15-2					
Изм.	Кол.уч.	Лист	№ док.	Подпись	Дата
Проверил	Мигалкин				09.25
Исполнил	Сибцев				09.25
Н.контроль	Громов				09.25
Схема планировочной организации земельного участка ТП 12/4				Стадия	Лист
Общие данные (начало) Ситуационный план М 1:1000				Р	1
				ООО ПСФ «Вектор+»	

Ведомость жилых и общественных зданий и сооружений

Номер на плане	Наименование и обозначение	Этажность	Количество			Площадь, м2				Строит- ный объем, м3	
			зданий	квартир		застройки		Общая нормируемая		здания	Всего
				зда- ния	все- го	здания	всего	здания	всего		
1	Тепловая камера	1	1	—	—			182.04	182.04	998.22	998.22

Тип 1. Конструкция дорожной одежды

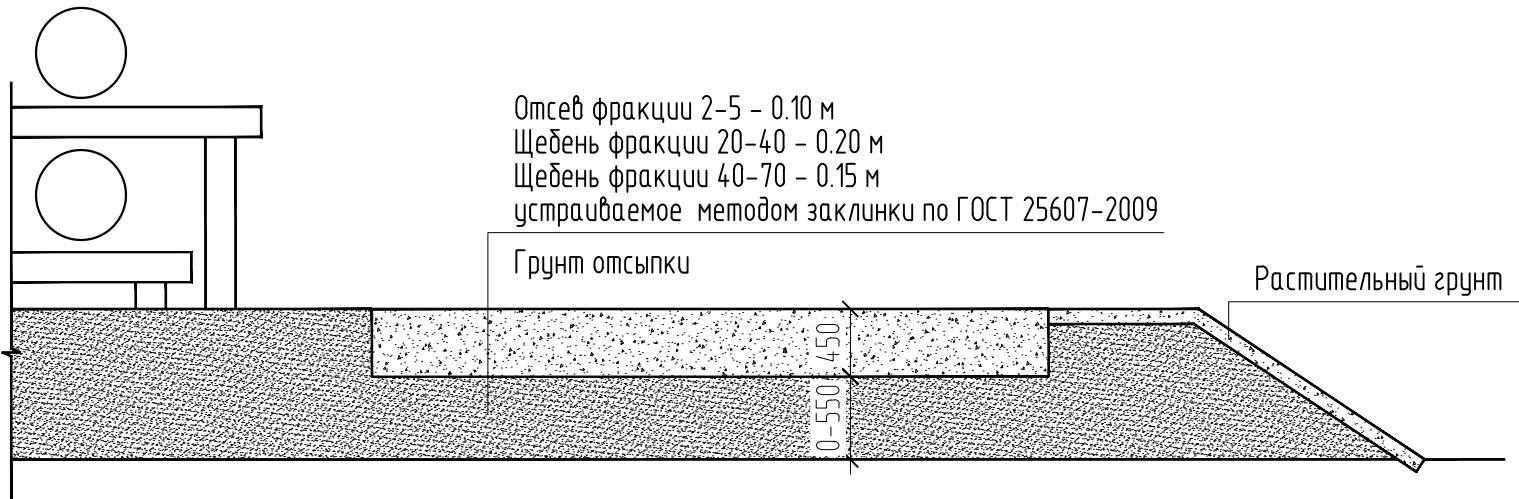

Инв.№подл

Подпись и дата

Взам.инв №

						18/21-ГП5			
						Проектно-изыскательские работы для реконструкции магистральной тепловой сети 4Ду500 на 4Ду700, от брезки на «Зеленстрой» ЯГРЭС до ТП 15-2			
Изм.	Кол.уч.	Лист	N док.	Подп.	Дата	Схема планировочной организации земельного участка ТП 12/4	Стадия	Лист	Листов
							Р	2	
Проверил	Мигалкин				09.25	Общие данные (продолжение).			
Исполнил	Сивцев				09.25				
Н.контроль	Громов				09.25				

N по n/n	Наименование вида работ	Примечание
1	Разбивка осей зданий и сооружений на стройплощадке	
2	Подготовка земляного полотна для устройства покрытий проездов, тротуаров, площадок	
3	Уплотнение грунта под проездами, тротуарами, площадками	
4	Устройство и уплотнение каждого слоя покрытия подъездных проездов, тротуаров, площадок	
5	Подготовка ям для посадки; толщина и качество грунта	


[illegible]

Обозначения	Наименования	Примечания
	<u>Ссылочные документы :</u>	
РМ 89–93	Оборудование хозяйственных зон жилых и общественных зданий	
АВЕН	Малые архитектурные формы	
	Парковая мебель, детские площадки	
ПластСервис	Мусорные баки	
	Прилагаемые документы :	

1. Существующее озеленение максимально сохранить, пересадить.

						18/21-ГП5		
						Проектно-изыскательские работы для реконструкции магистральной тепловой сети 4Ду500 на 4Ду700, от брезки на «Зеленстрой» ЯГРЭС до ТП 15-2		
Изм.	Кол.уч.	Лист	N док.	Подп.	Дата			
						Схема планировочной организации земельного участка ТП 12/4	Стадия	Лист
							Р	3
Проверил	Мигалкин				09.25	Общие данные (окончание).	 ООО ПСФ "Вектор+"	
Исполнил	Сивцев				09.25			
Н.контроль	Громов				09.25			


инв. № подл.	Подпись и дата	Взам. инв. №
--------------	----------------	--------------

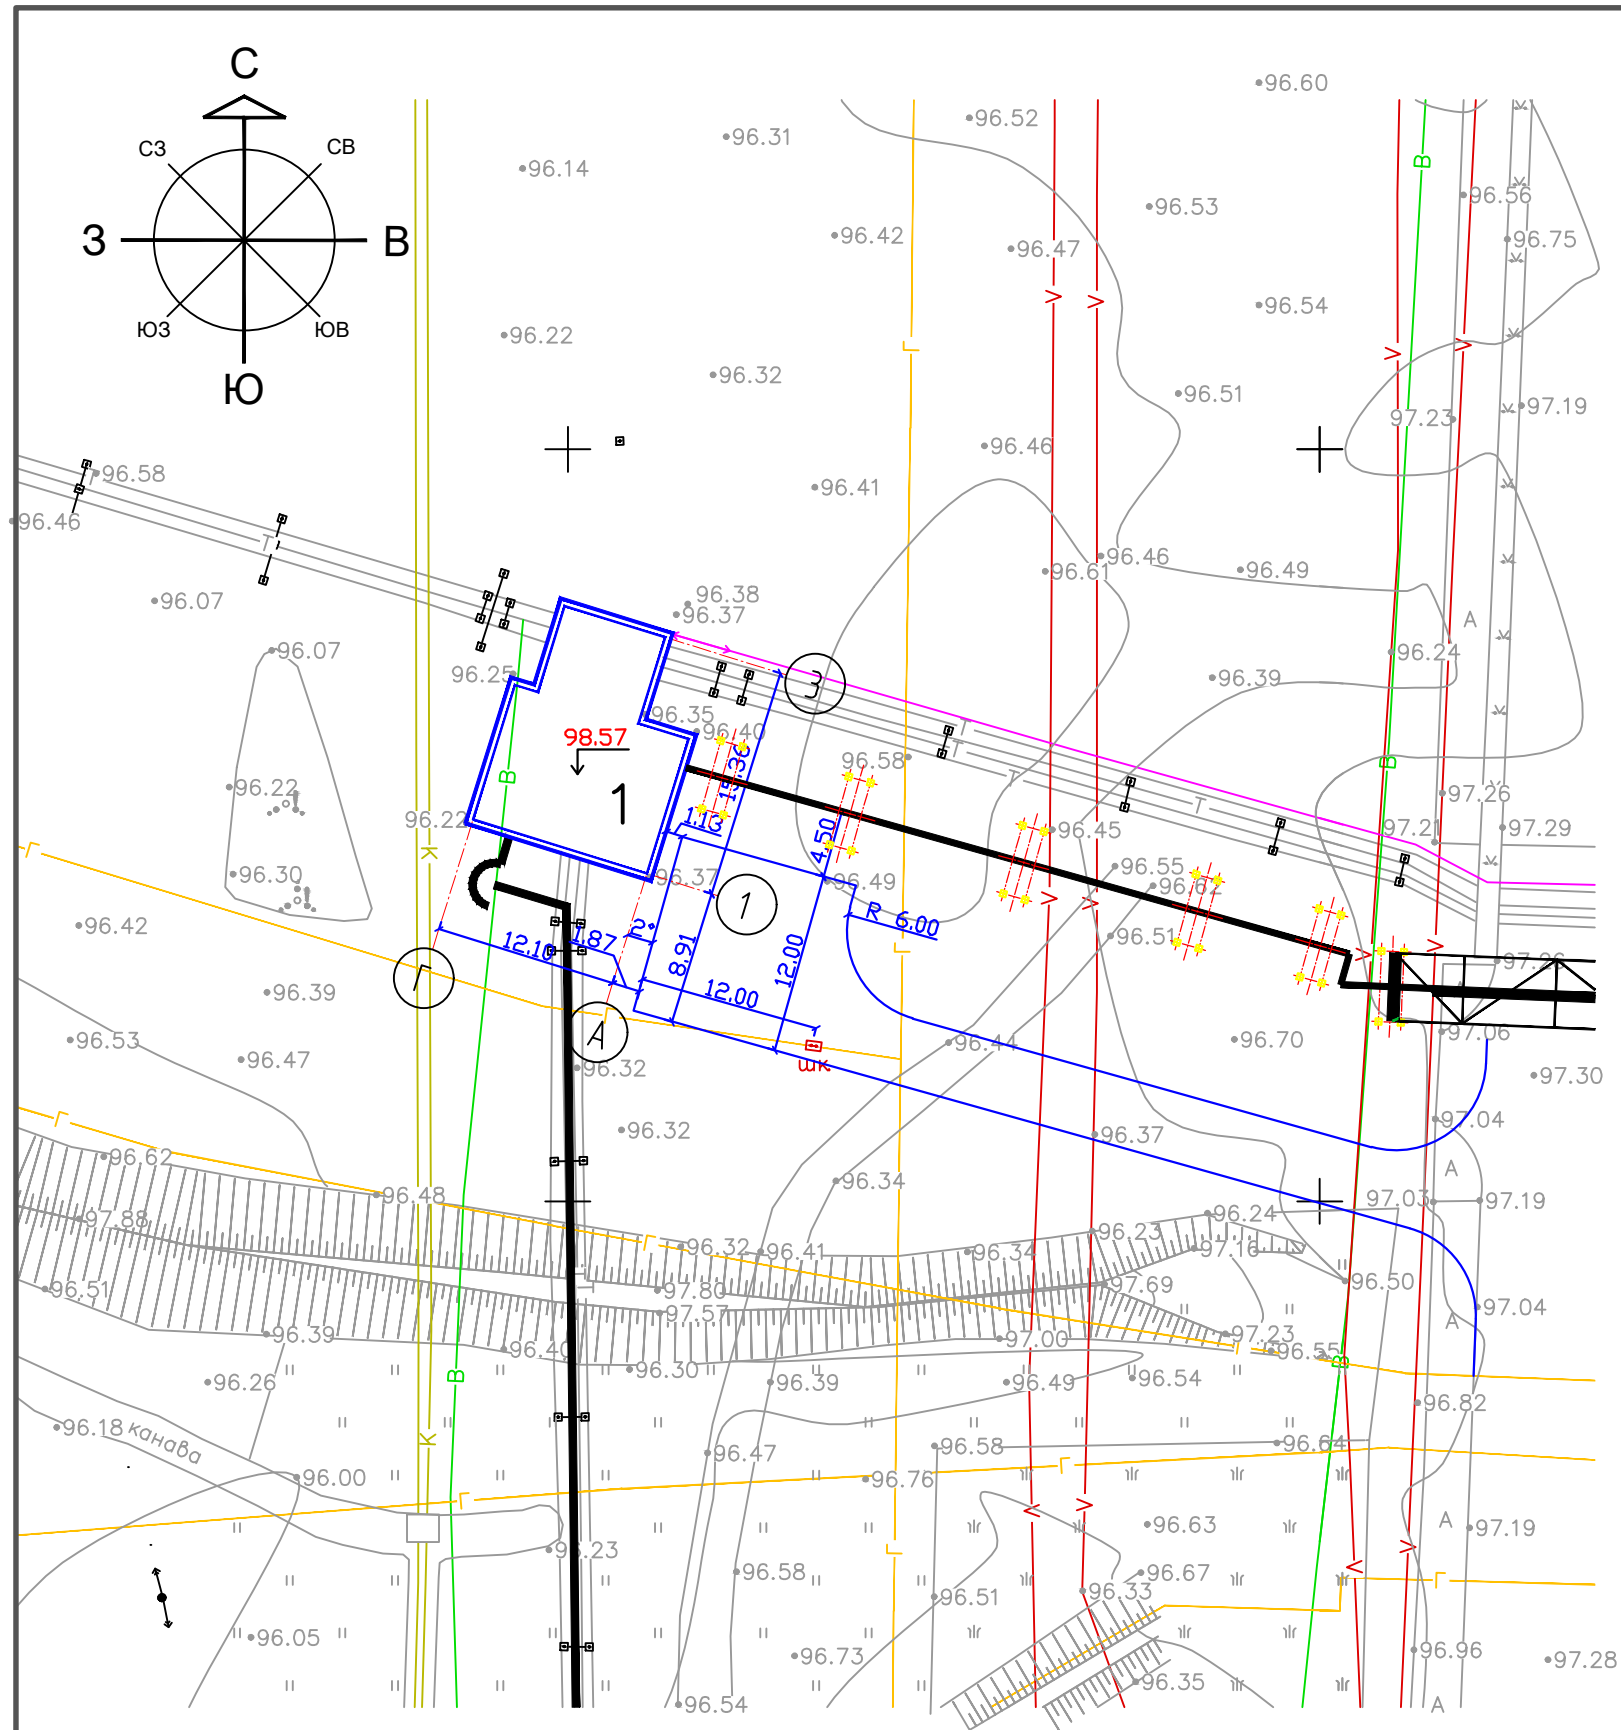

Ведомость жилых и общественных зданий и сооружений

Номер на плане	Наименование и обозначение	Этажность	Количество		Площадь, м2				Строит-ный объем, м3	
			зданий	квартир	застройки		Общая нормируемая		здания	Всего
				здания	здания	здания	здания	здания		
1	Тепловая камера	1	1	—	—		182.04	182.04	998.22	998.22


						18/21-ГП5			
						Проектно-изыскательские работы для реконструкции магистральной тепловой сети 4 Ду500 на 4 Ду700, от врезки на «Зеленстрой» ЯГРЭС до ТП 15-2			
Изм.	Кол.уч.	Лист	N док.	Подпись	Дата	Схема планировочной организации земельного участка ТП 12/4	Стадия	Лист	Листов
							Р	4	
Проверил	Мигалкин				09.25	Разбивочный план М 1:500	 ООО ПСФ "Вектор+"		
Исполнил	Сивцев				09.25				
Н.контроль	Громов				09.25				

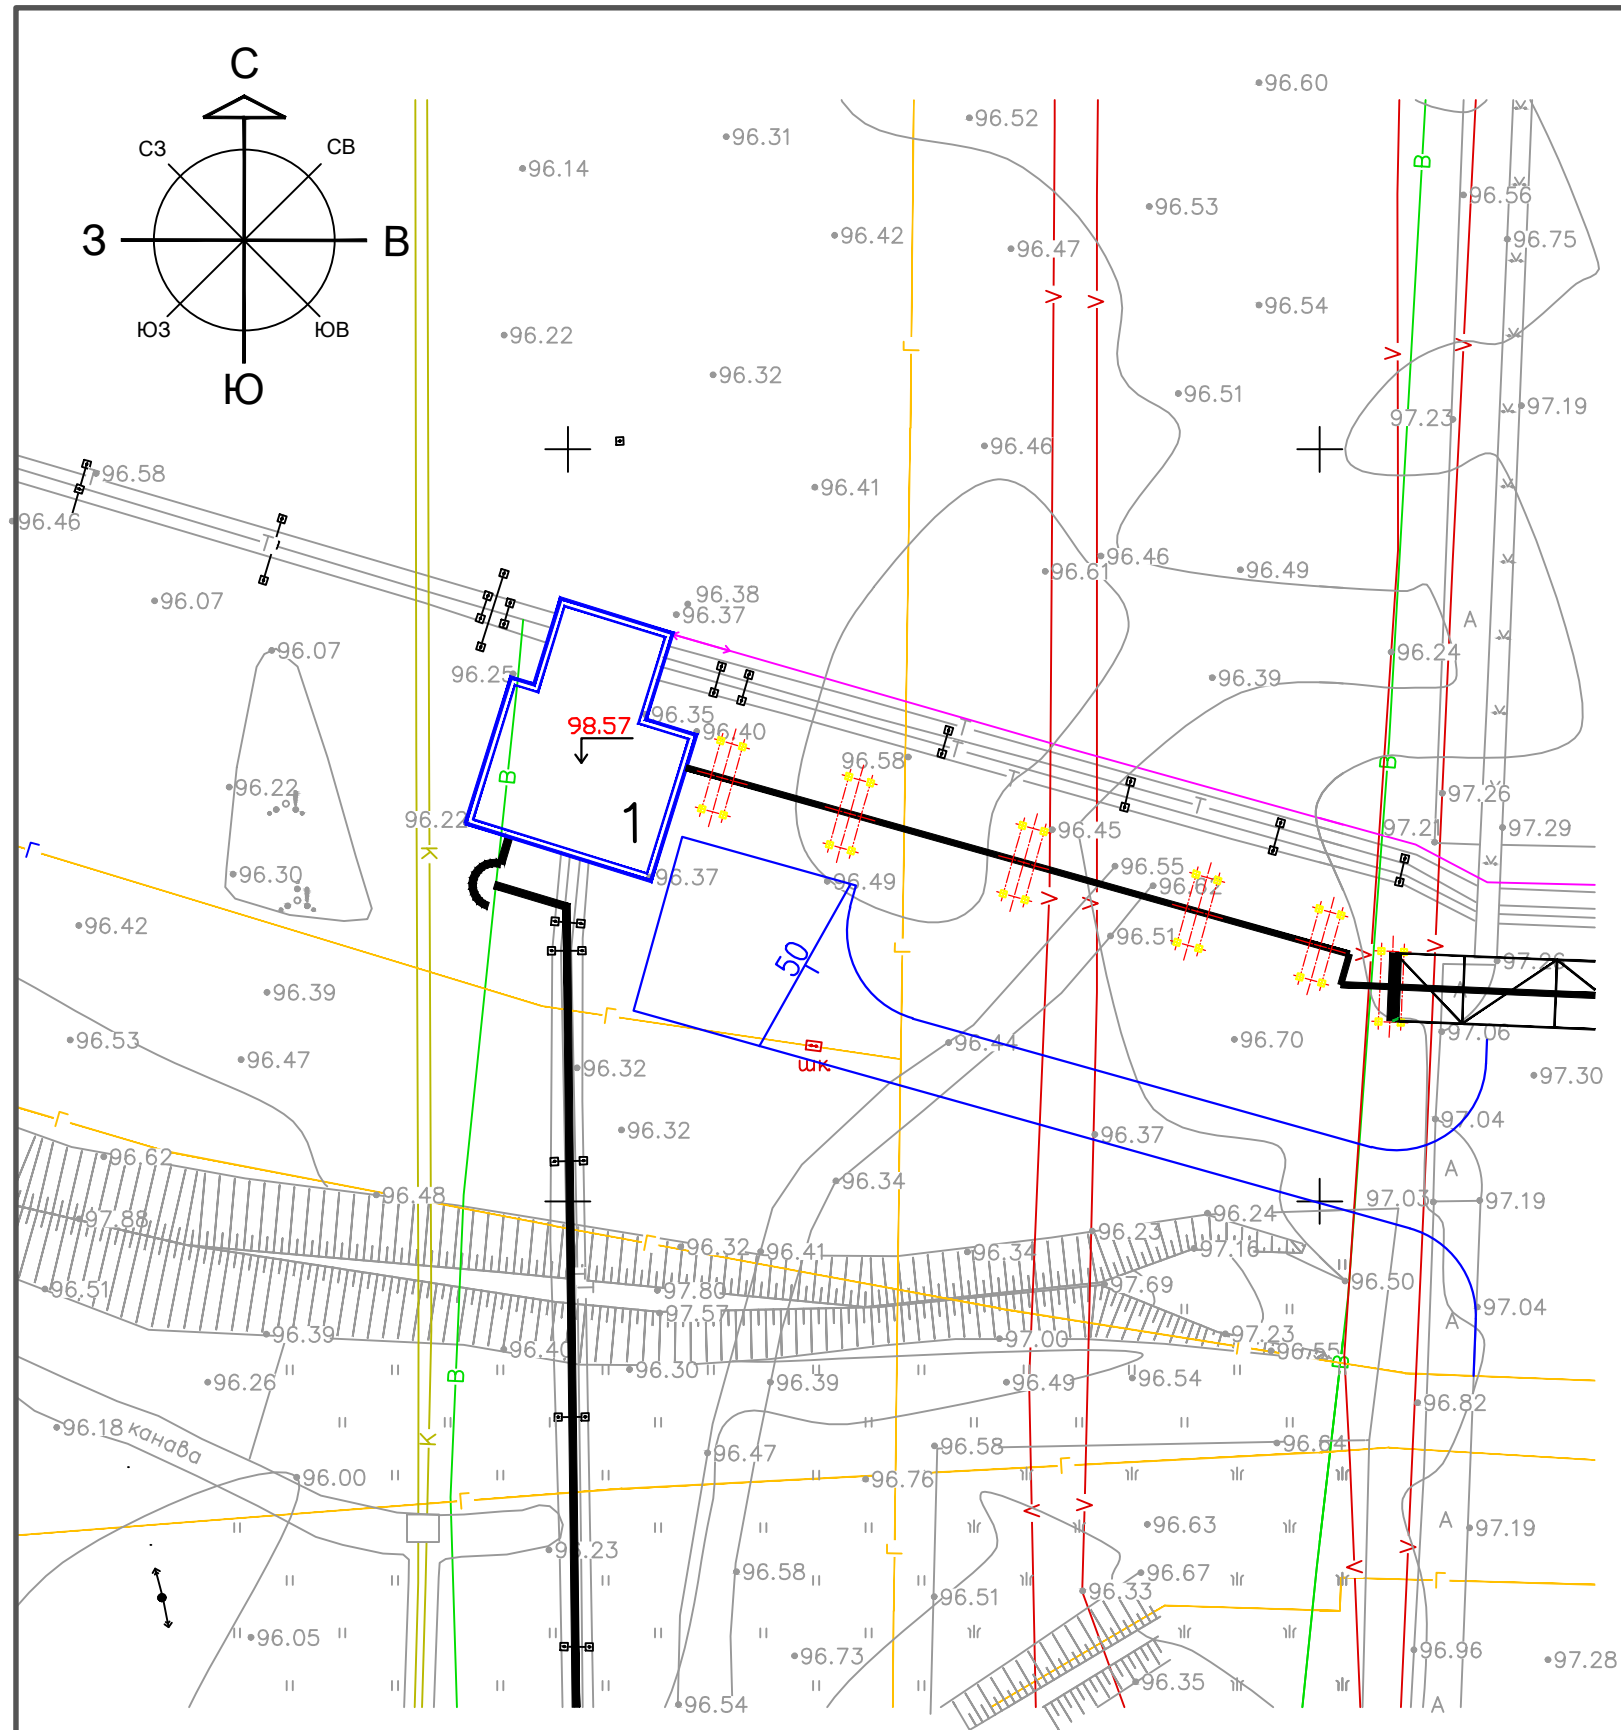

Ведомость жилых и общественных зданий и сооружений

Номер на плане	Наименование и обозначение	Этажность	Количество			Площадь, м2				Строит-ный объем, м3	
			зданий	квартир		застройки		Общая нормируемая		здания	Всего
				здания	все-го	здания	все-го	здания	все-го		
1	Тепловая камера	1	1	—	—			182.04	182.04	998.22	998.22


						18/21-ГП5				
						Проектно-изыскательские работы для реконструкции магистральной тепловой сети 4 Ду500 на 4 Ду700, от врезки на «Зеленстрой» ЯГРЭС до ТП 15-2				
Изм.	Кол.уч.	Лист	N док.	Подпись	Дата	Схема планировочной организации земельного участка ТП 12/4		Стадия	Лист	Листов
Проверил	Мигалкин				09.25	План организации рельефа М 1:500		Р	5	 ООО ПСФ "Вектор+"
Исполнил	Сивцев				09.25					
Н.контроль	Громов				09.25					

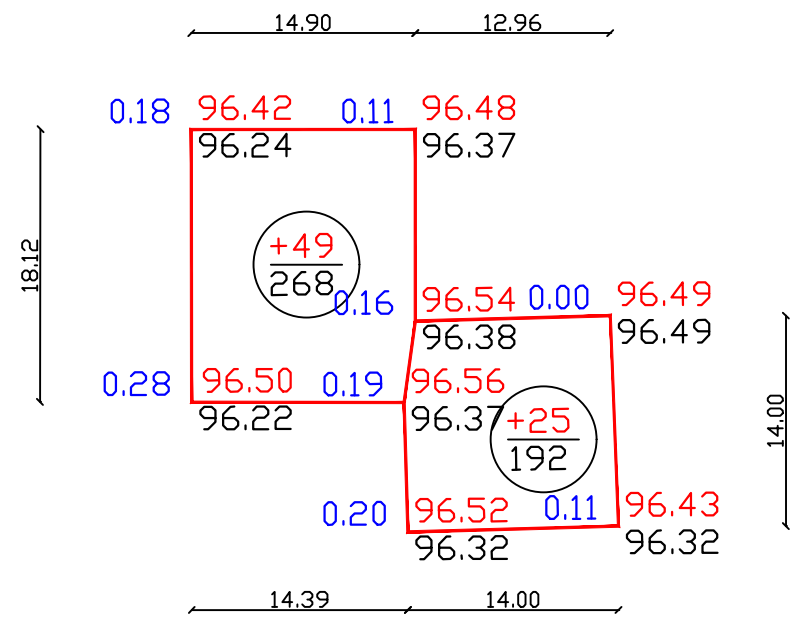


Насыпь, МЗ	49	25	Всего МЗ	74
Выемка МЗ	-	-		

Ведомость объемов земляных масс

Наименование грунта	Количество, куб. м.				Прим.
	На площадку				
	Насыпь (+)	Выемка (-)	Насыпь (+)	Выемка (-)	
1. Грунт планировки территории	74.00	–			
2. Устройство пандуса					
3. Вытесненный грунт:		64.80			
в т. ч. при устройстве:					
а) автодорожных покрытий, тротуаров,		64.80			
площадок,					
б) плодородной почвы на участках					
озеленения					
4. Поправка на уплотнение, k=0,1	7.40				
Поправка на транспортировку, k=0,02	1.48				
5. Всего пригодного грунта	82.88	64.80			
6. Избыток/недостаток грунта		18.08			
7. Итого перерабатываемого грунта	82.88	82.88			

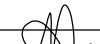						18/21-ГП5			
						Проектно-изыскательские работы для реконструкции магистральной тепловой сети 4Ду500 на 4Ду700, от брезки на «Зеленстрой» ЯГРЭС до ТП 15-2			
Изм.	Кол.уч.	Лист	N док.	Подпись	Дата	Схема планировочной организации земельного участка ТП 12/4	Стадия	Лист	Листов
							Р	6	
Проверил	Мигалкин				09.25				
Исполнил	Сивцев				09.25	План земляных масс М 1:500			
Н.контроль	Громов				09.25				

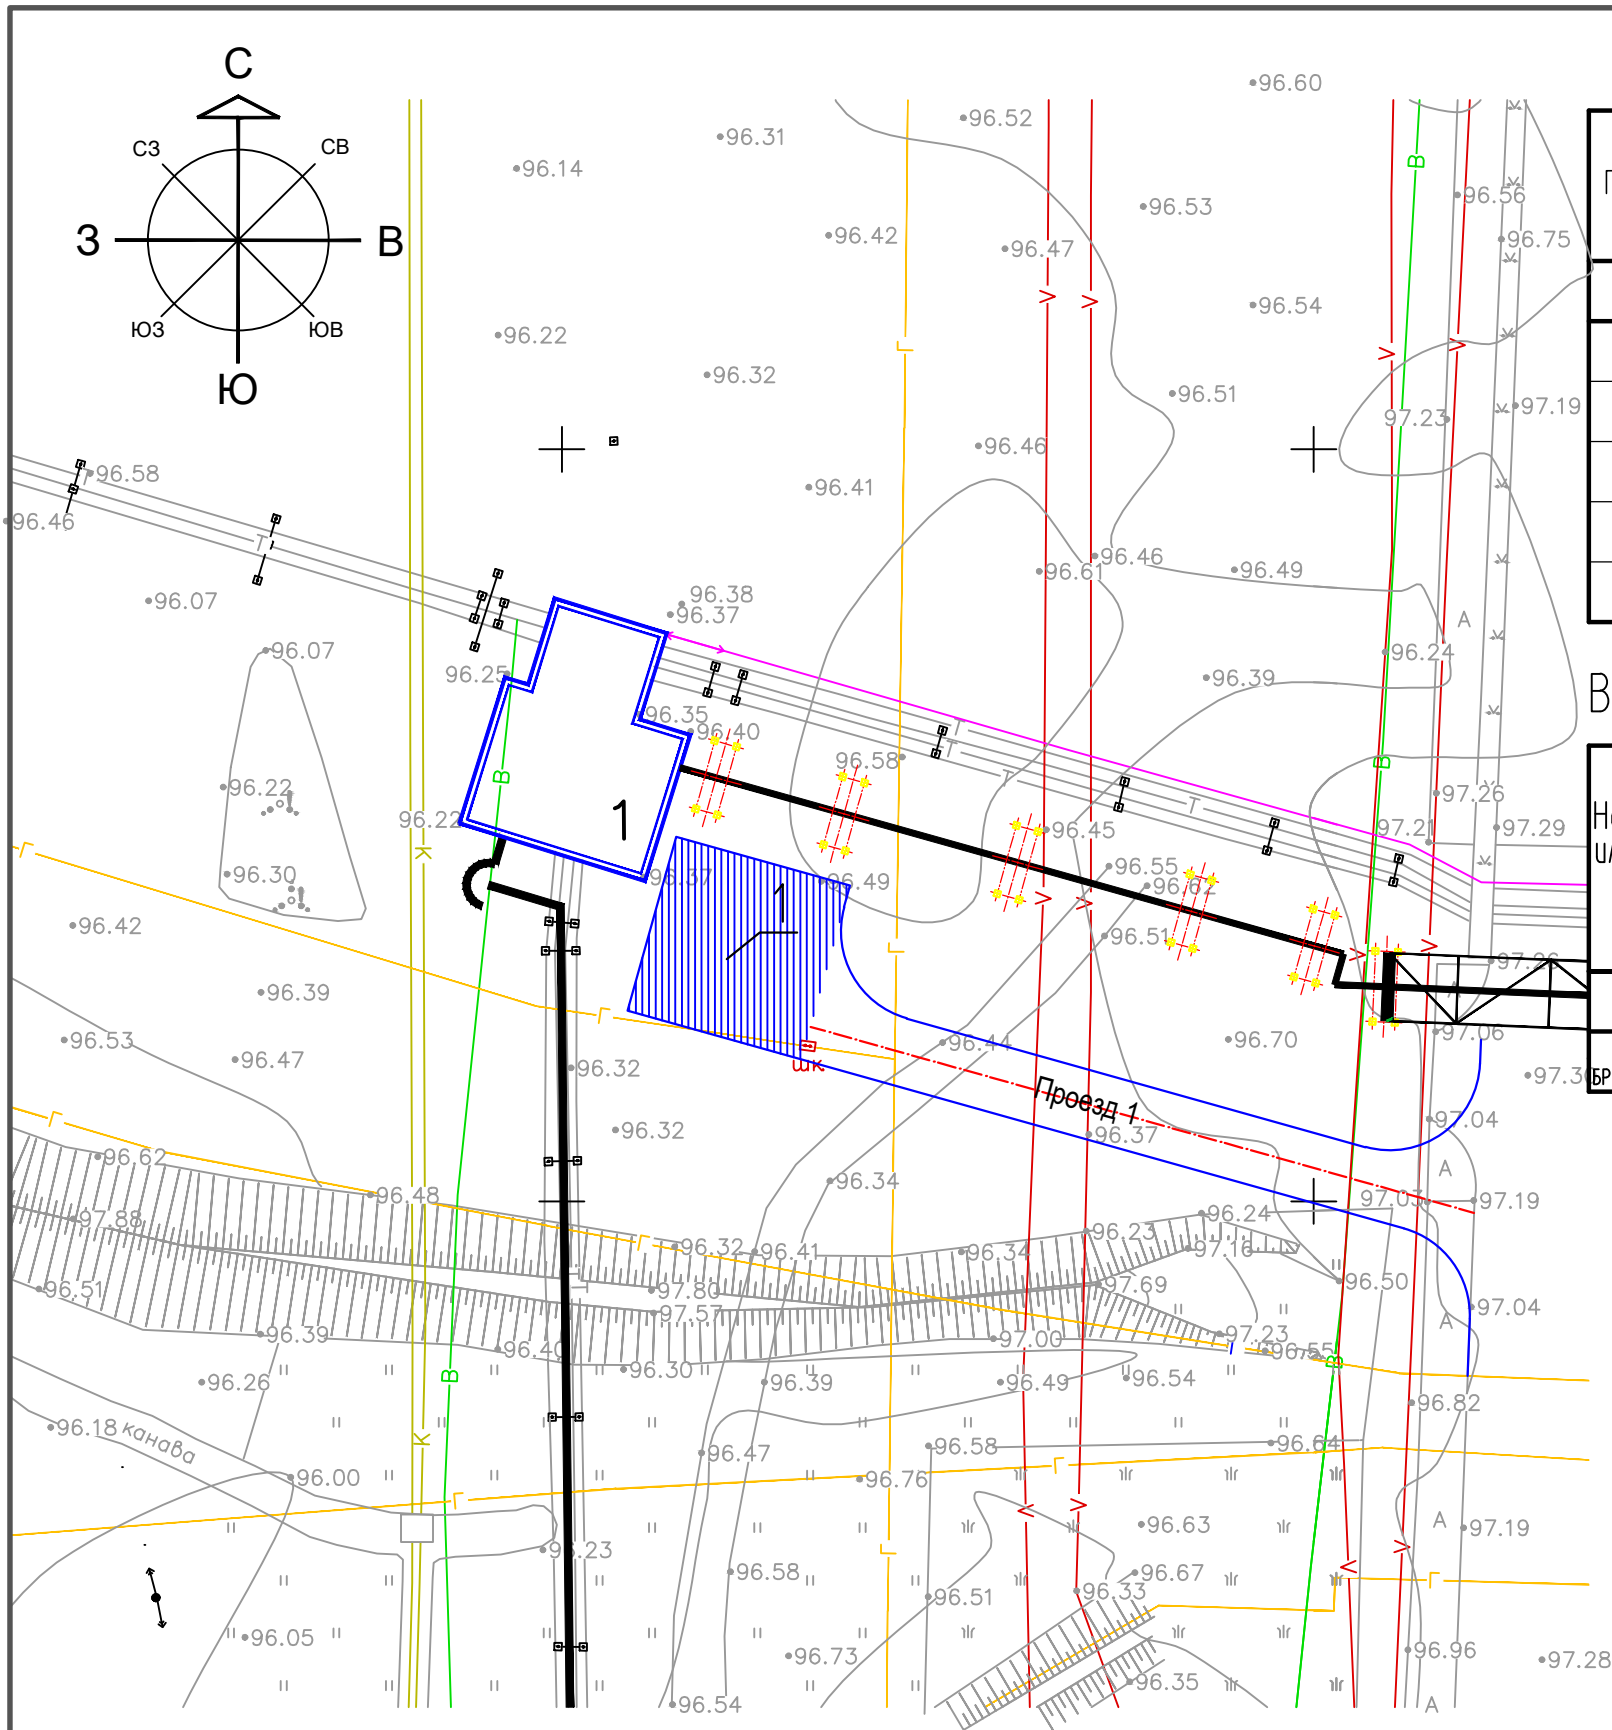

Ведомость тротуаров, дорожек и площадок

Поз.	Наименование	Тип	Площадь покрытия, м ²	Примечание
В пределах территории				
1	Разворотная площадка БР100.30.15, L=36.00м	1	144.00	

Ведомость автомобильных дорог, подъездов и проездов

Номер дороги или координата оси	Координаты		Длина,м	Ширина, м	Тип дорожной одежды	Тип поперечного профиля
	начала	конца				
В пределах территории						
Проезд 1 БР100.30.15, L=106.99м	-	-	45.82	4.5	1	

Ведомость жилых и общественных зданий и сооружений

Номер на плане	Наименование и обозначение	Этажность	Количество			Площадь, м2				Строит-ный объем, м3	
			зданий	квартир		застройки		Общая нормируемая		здания	Всего
				здания	все-го	здания	все-го	здания	все-го		
1	Тепловая камера	1	1	-	-			182.04	182.04	998.22	998.22

Изм.	Кол.уч.	Лист	N док.	Подпись	Дата
Проверил	Мигалкин				09.25
Исполнил	Сивцев				09.25
Н.контроль	Громов				09.25

18/21-ГП5


Проектно-изыскательские работы для реконструкции магистральной тепловой сети 4 Ду500 на 4 Ду700, от врезки на «Зеленстрой» ЯГРЭС до ТП 15-2

Схема планировочной организации земельного участка ТП 12/4

План проездов и площадок М 1:500

Стадия	Лист	Листов
Р	7	

ООО ПСФ "Вектор+"
Формат А3

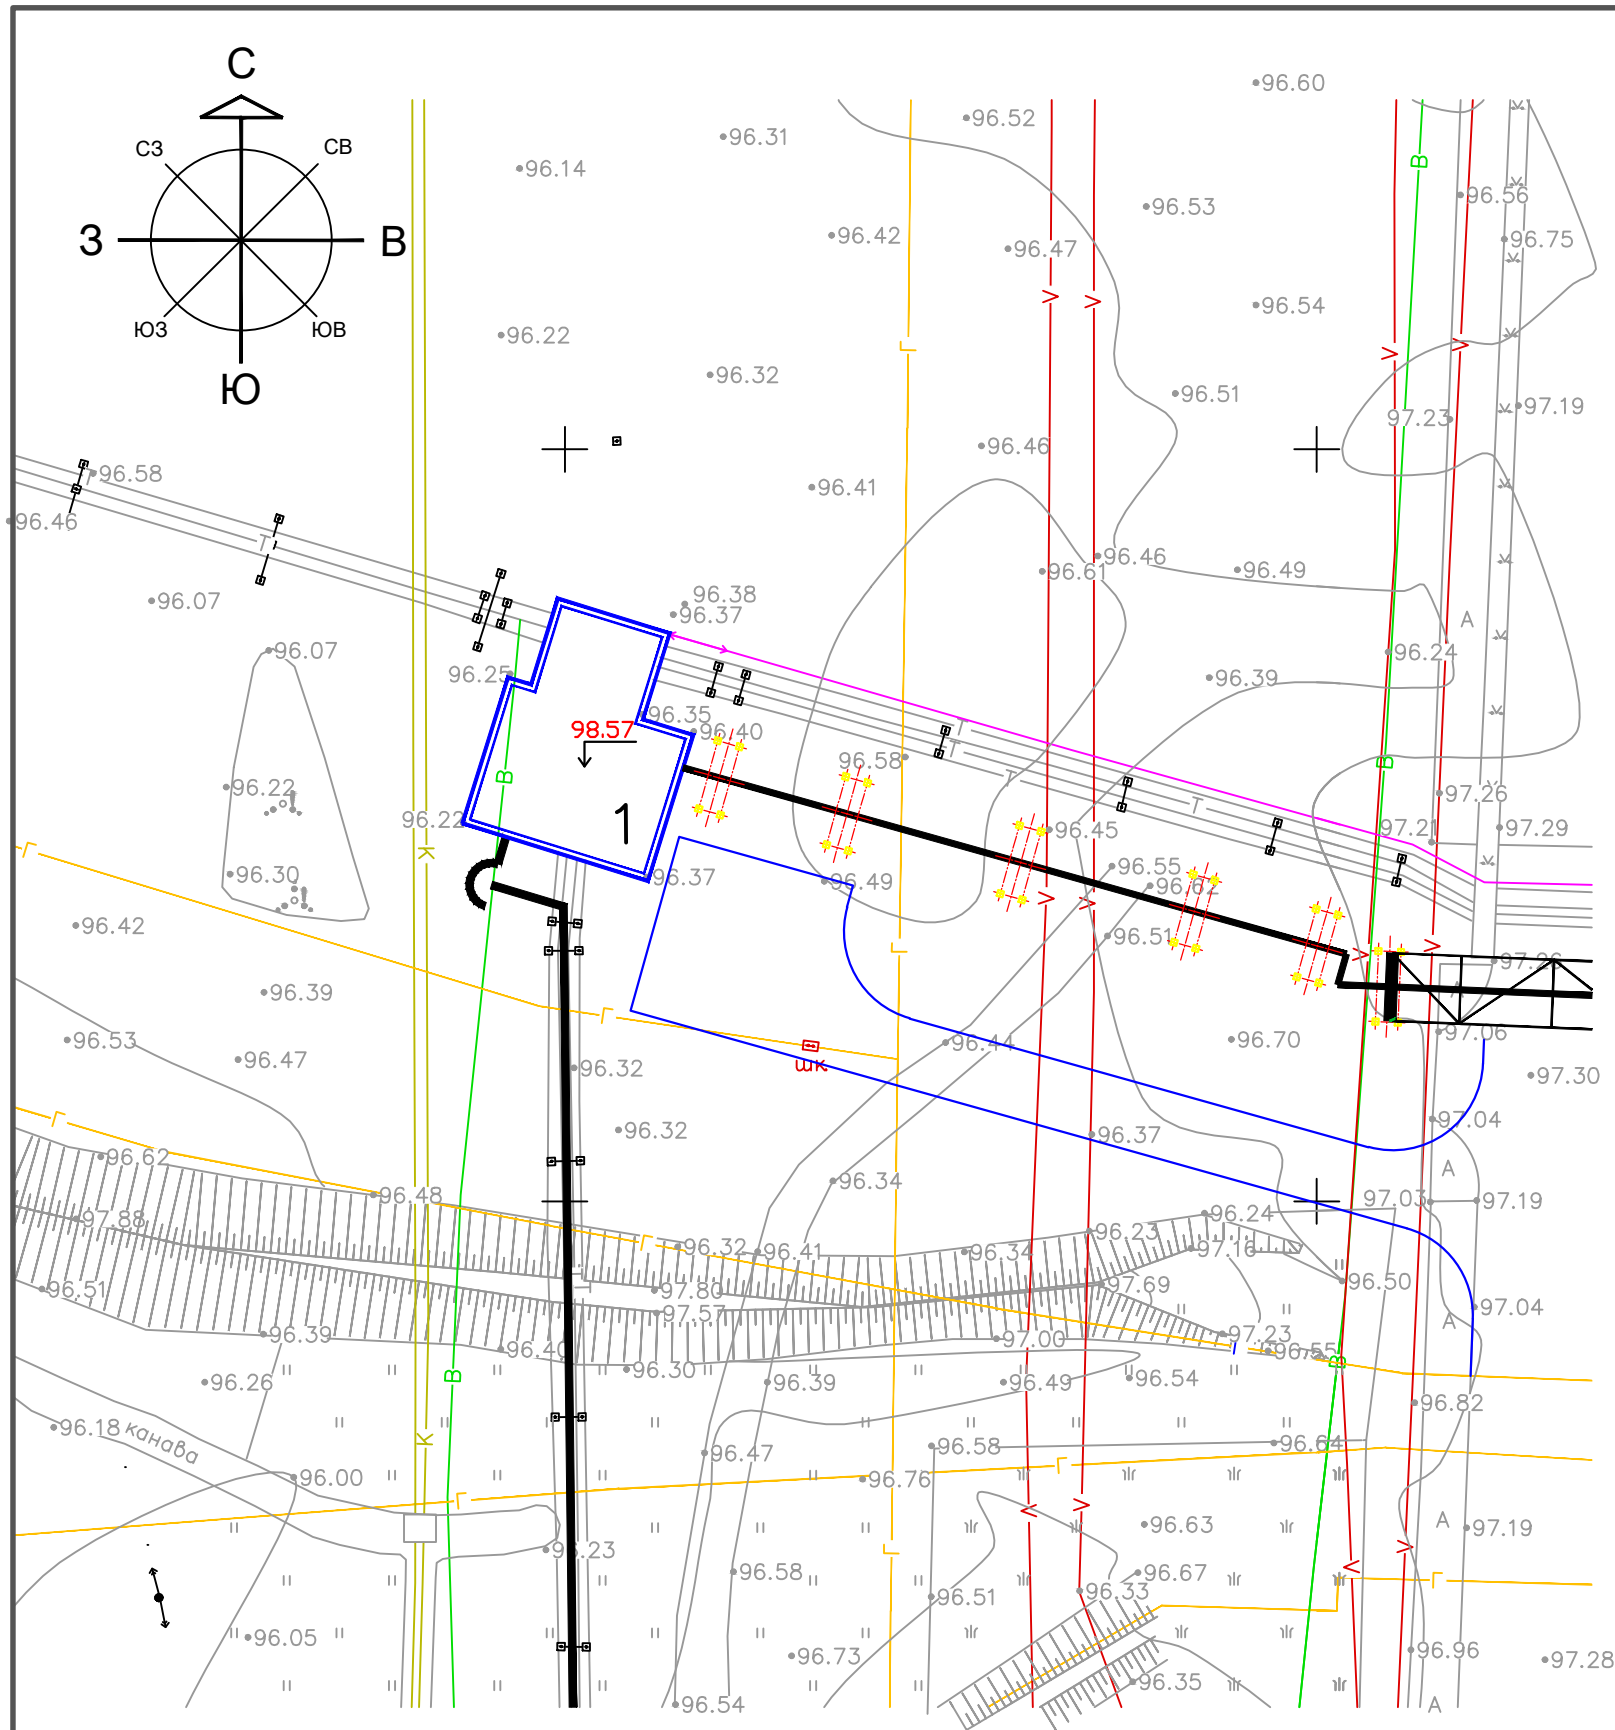

Условные изображения

№ п/п	Условные изображ.	Наименование
1		Проектируемые здания и сооружения
2		Проектируемые сети канализации
3		Проектируемый откос
4		Проектные горизонталы.
5		Уклон, % Расстояние, м
6		Объем работ в квадрате Площадь квадрата
7		Абсолютная отметка нуля
8		Проектируемые тепловые сети
9		Сети связи
10		Проектируемые опоры сетей электроснабжения
11		Существующие опоры сетей электроснабжения
12		Проектируемые сети электроснабжения
13		Демонтируемые сети электроснабжения
14		Сети газоснабжения
15		
16		
17		
18		
19		

Ведомость жилых и общественных зданий и сооружений

Номер на плане	Наименование и обозначение	Этажность	Количество			Площадь, м2				Строит— ный объем, м3	
			зданий	квартир		застройки		Общая нормируемая		здания	Всего
				зда— ния	все— го	здания	всего	здания	всего		
1	Тепловая камера	1	1	—	—			182.04	182.04	998.22	998.22

						18/21-ГП5				
						Проектно-изыскательские работы для реконструкции магистральной тепловой сети 4 Ду500 на 4 Ду700, от брезки на «Зеленстрой» ЯГРЭС до ТП 15-2				
Изм.	Кол.уч.	Лист	N док.	Подпись	Дата	Схема планировочной организации земельного участка ТП 12/4		Стадия	Лист	Листов
								Р	8	
Проверил	Мигалкин				09.25	Сводный план инженерных сетей М 1:500		 000 ПСФ "Вектор+"		
Исполнил	Сивцев				09.25					
Н.контроль	Громов				09.25					