


КОПИЯ

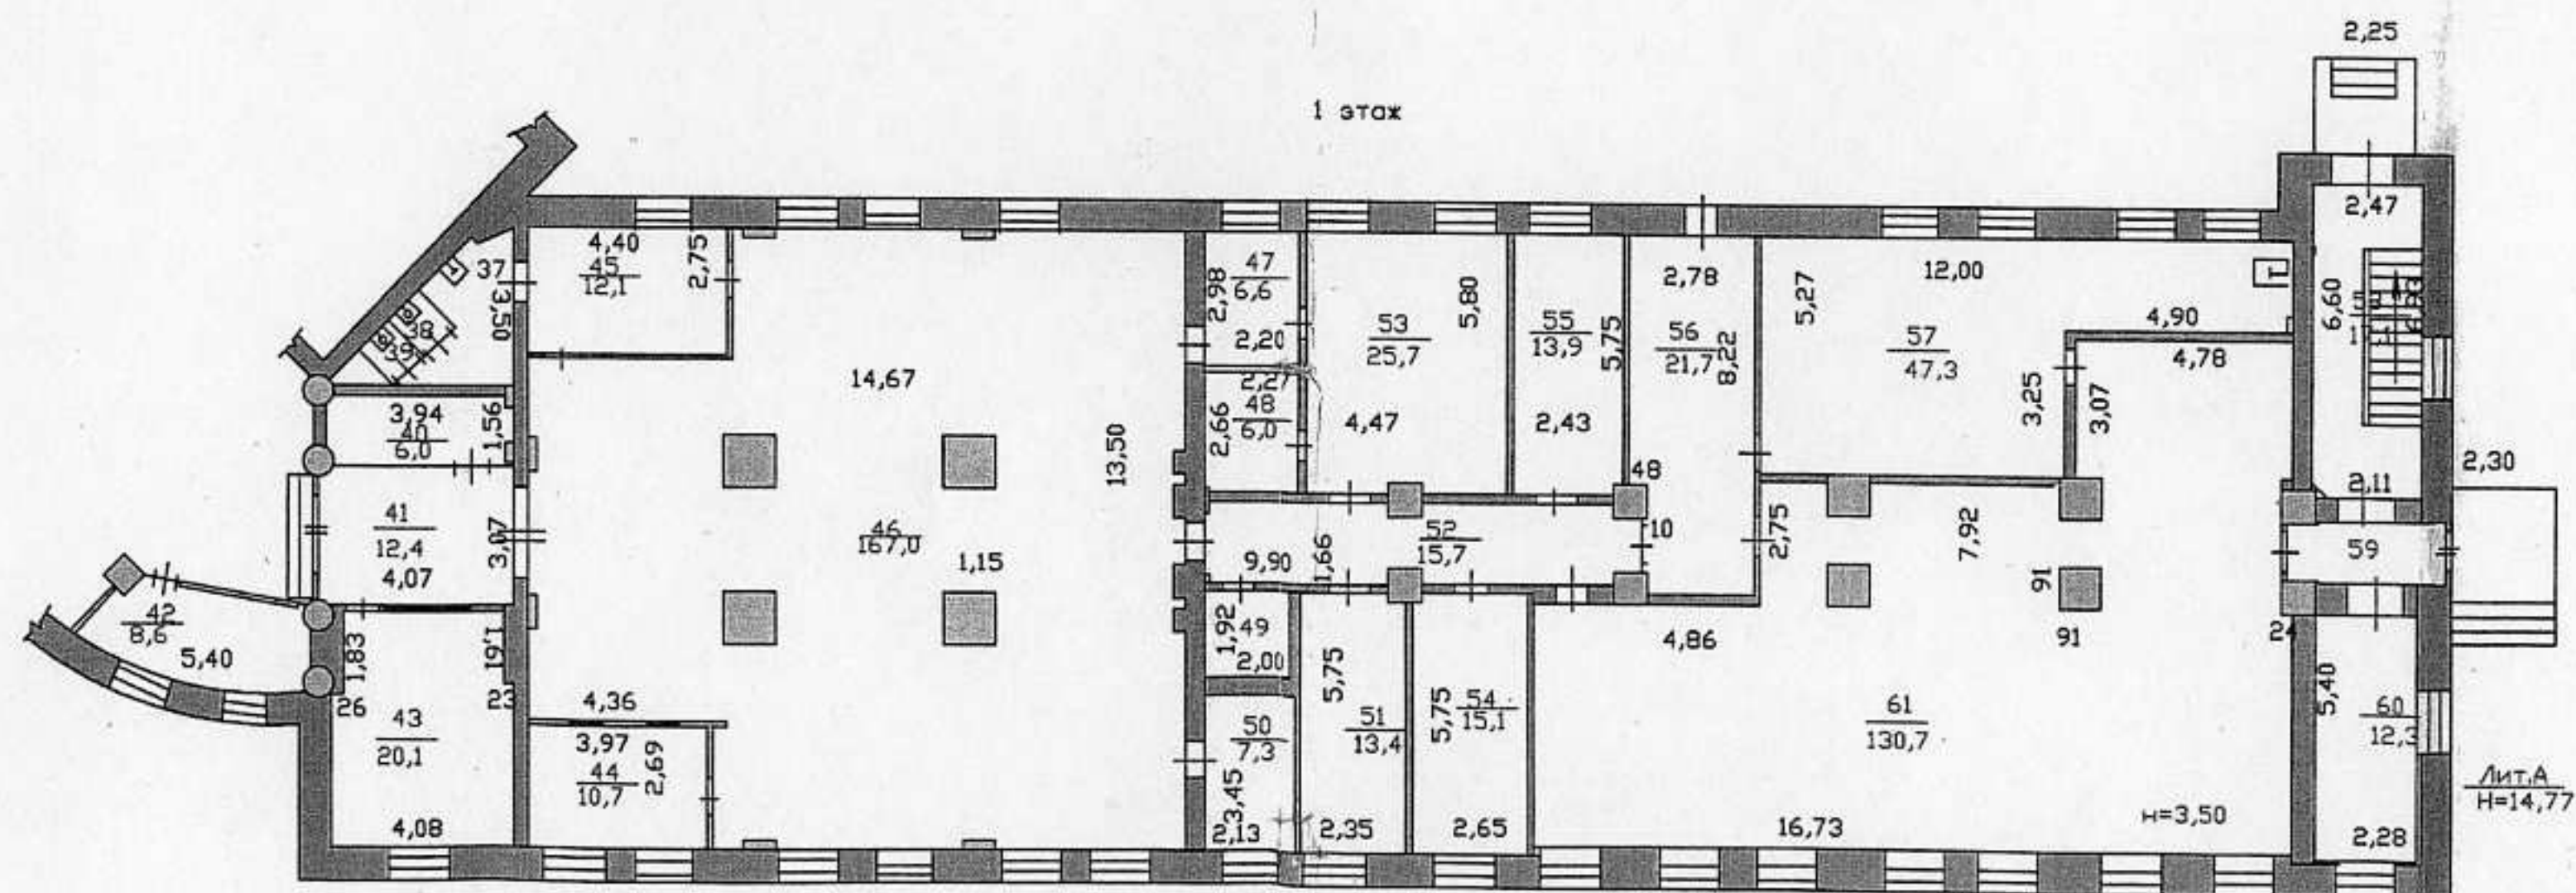


Составлен по состоянию
на 31. 08. 2006 г.

Ведущий специалист отдела учета и
регистрации объектов капитального
строительства
Курганского филиала ФГУП
«Ростехинвентаризация»
Висторж Н.А.
Подпись: *Н.А. Висторж* дата: *15.06.2007*


Курганский филиал ФГУП «Ростехинвентаризация»			Инд. №
Лист №	Поэтажный план Дома связи, УФС 1 этажа Лит. АА2, Курганская обл., г. Курган, ул. Гоголя 44.		М 1:200
Дата	Исполнитель	Фамилия, имя, отчество	Подп.
15.06.2007	Техник	Байтова С.Л.	<i>С.Л. Байтова</i>
	Проверил	Карпова Л.Г.	
	Директор	Алексеев В.И.	

Поэтажный план здания (масштаб 1:200)

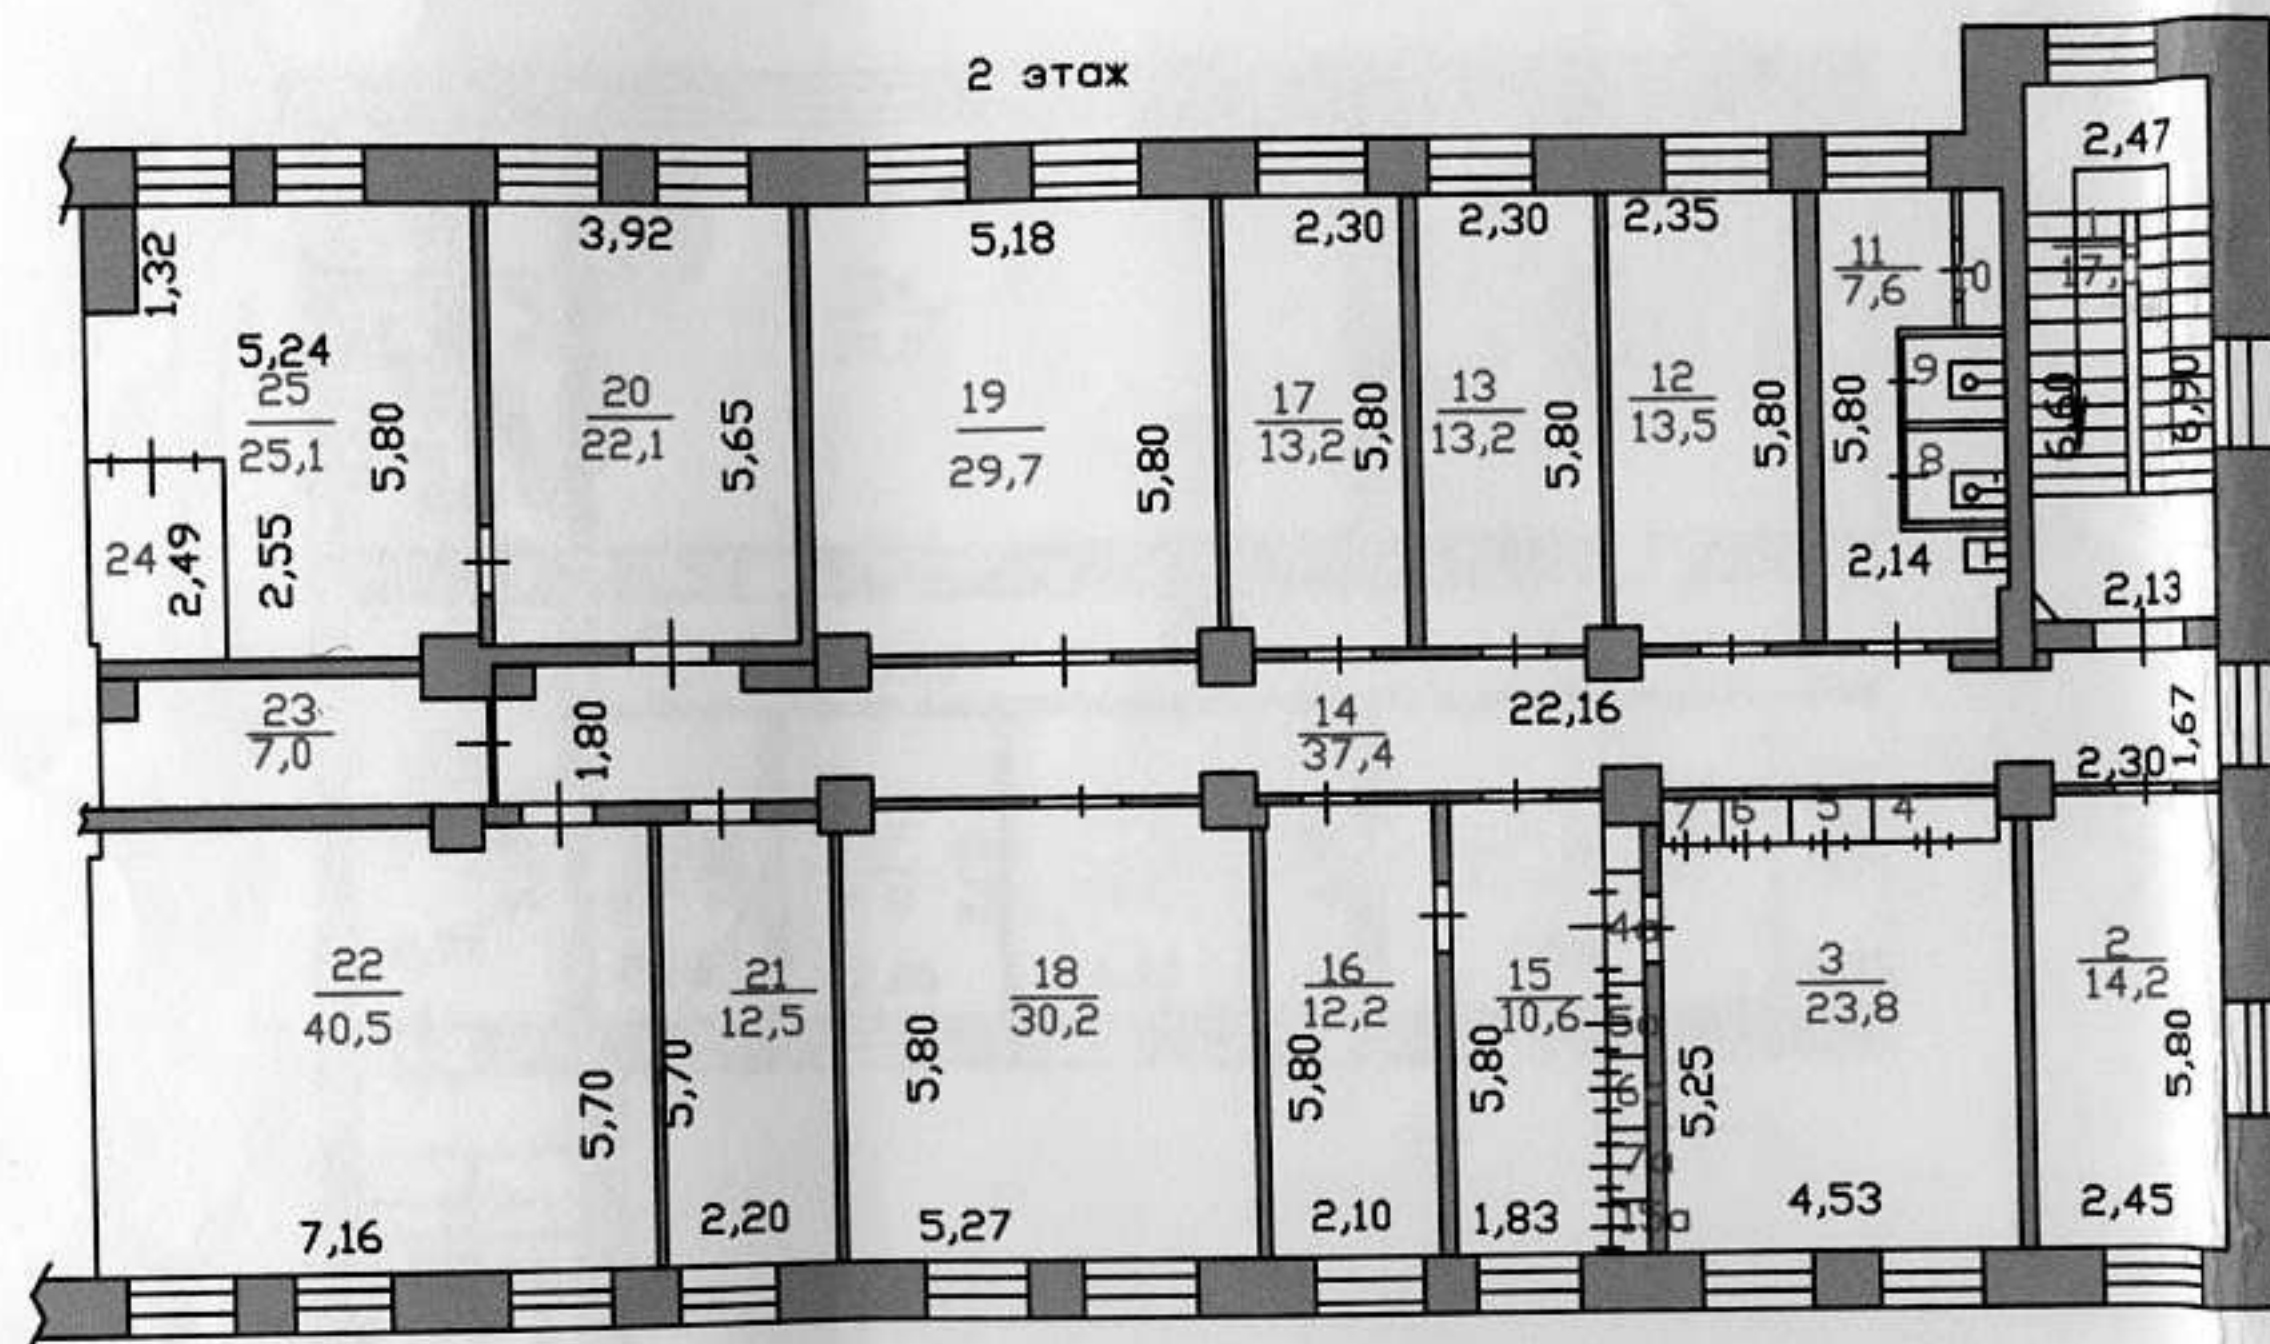

Поэтажный план здания (масштаб 1:200)


2 этаж

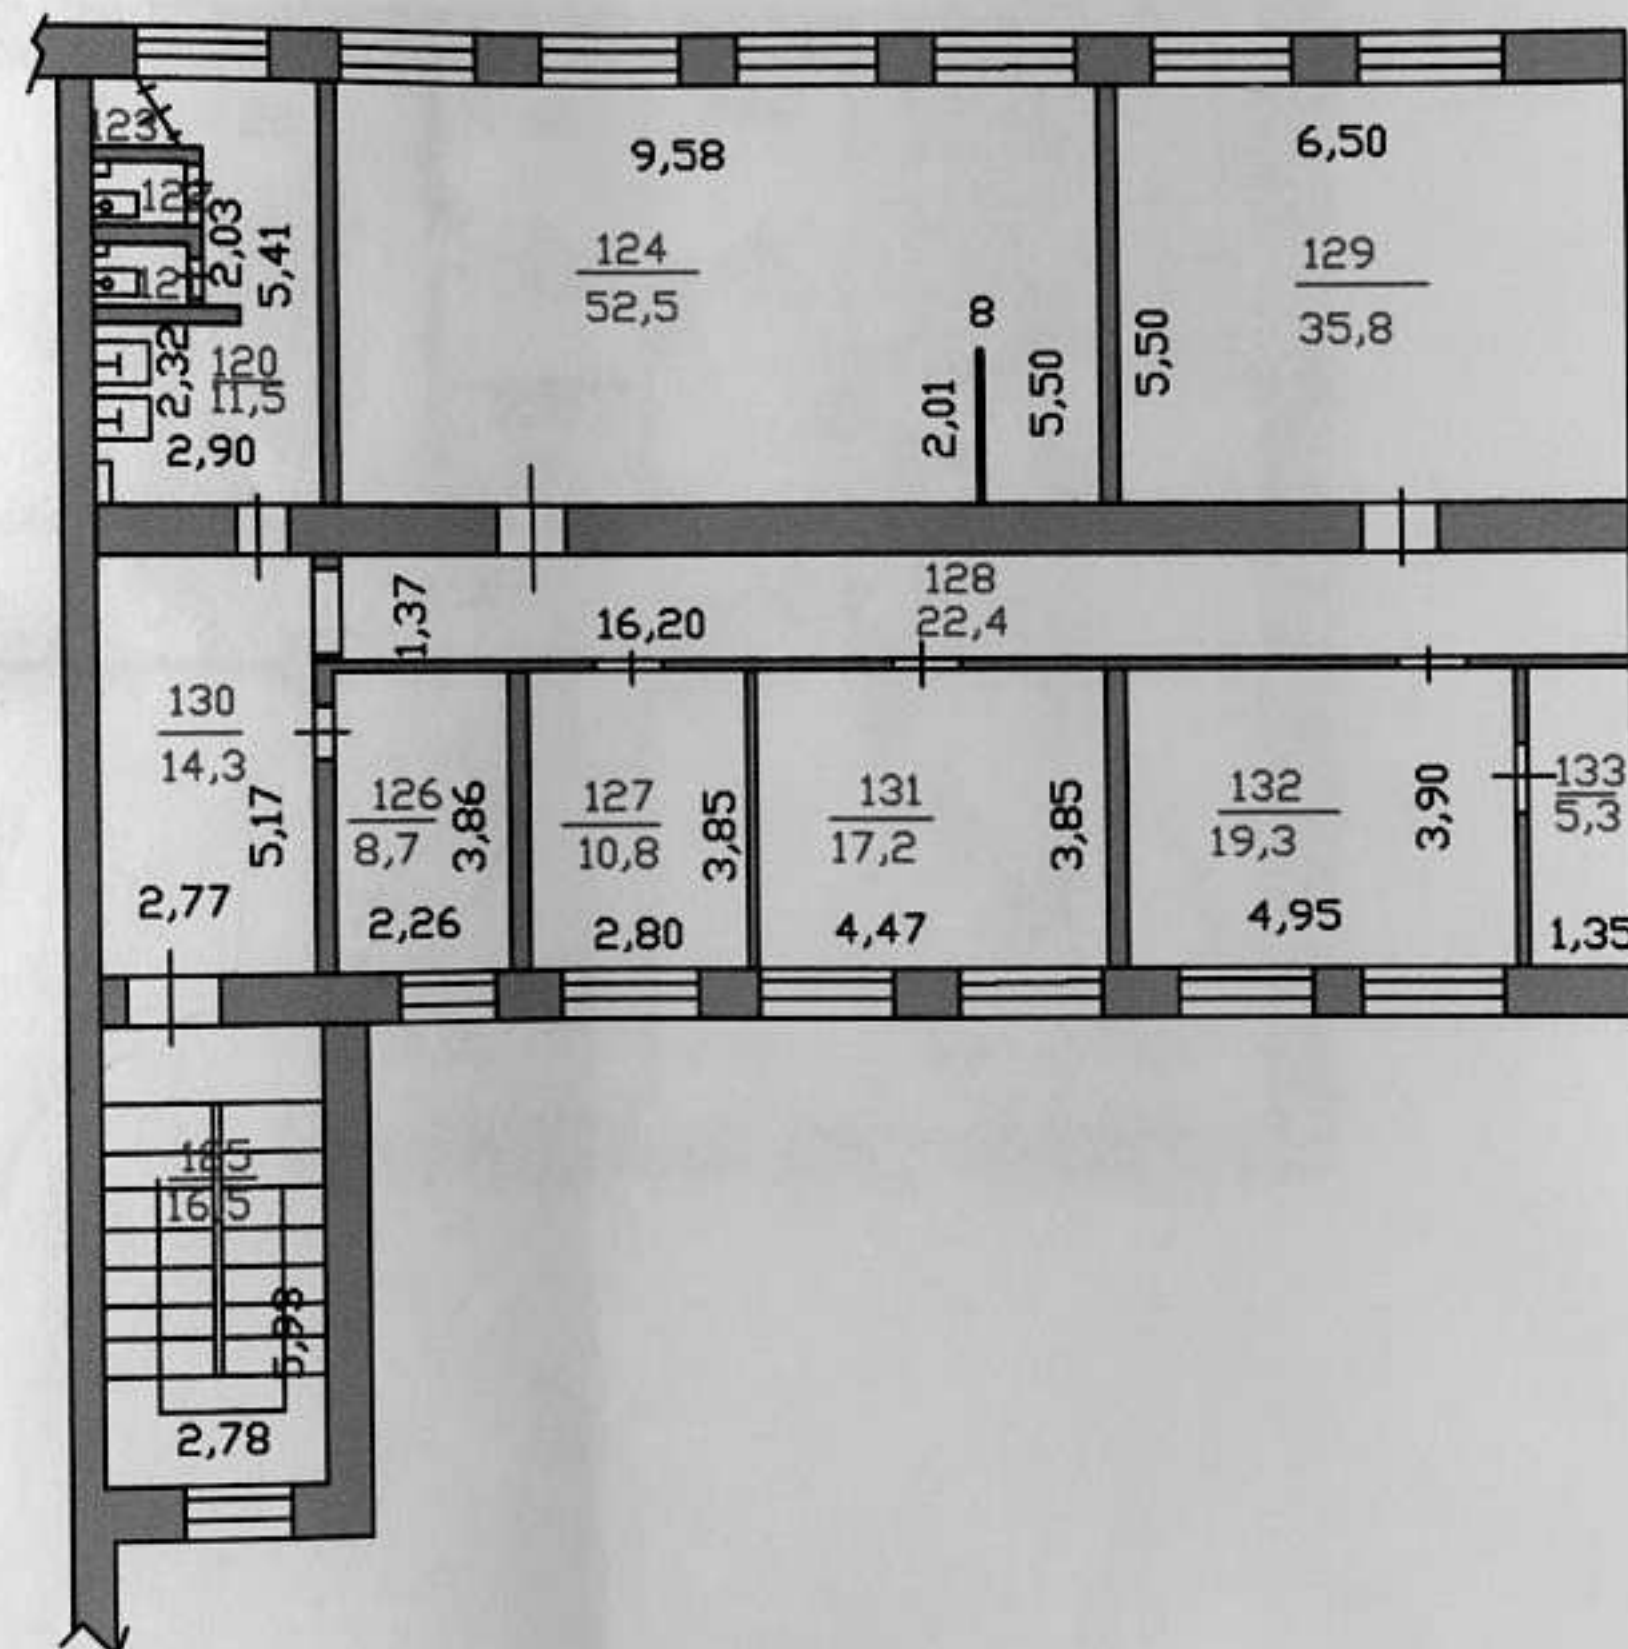

Курганский филиал ФГУП "Ростехинвентаризация"			Инв. №
Лист №	Поэтажный план Дома связи, УФС 2 этажа Лит. А2, Курганская обл., г. Курган, ул. Гоголя 44.		М 1:200
Дата	Исполнитель	Фамилия, имя, отчество	Подп.
15.06.2007	Техник	Баитова С.Л.	<i>Ба</i>
	Проверил	Карпова Л.Г.	
	Директор	Алексеев В.И.	

Поэтажный план здания (масштаб 1:200)

3 этаж

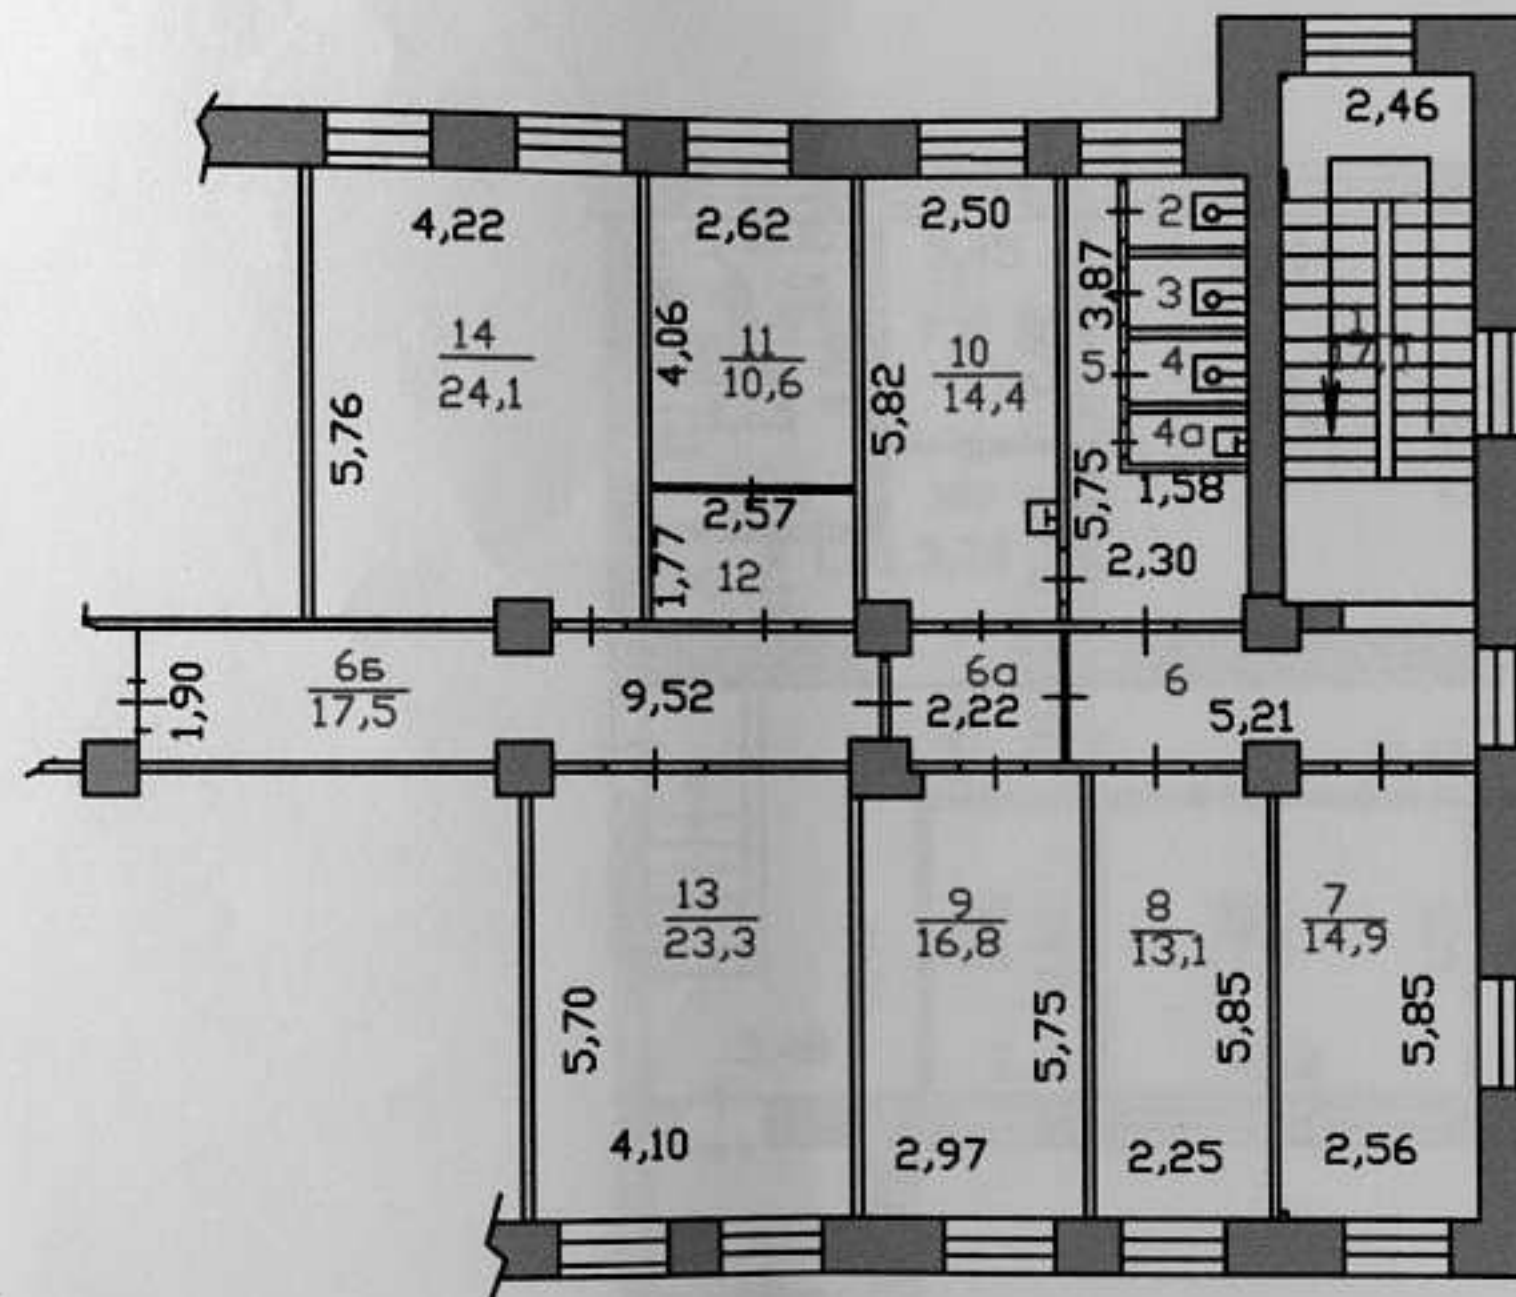


Курганский филиал ФГУП "Ростехинвентаризация"		Инв. №
Лист №	Постоянный план Дома связи, УФС 3 этажа Лит.А Курганская обл., г. Курган, ул. Гоголя 44.	
		M 1:200
Дата	Исполнитель	Фамилия, имя, отчество
15.06.2007	Техник	Баитова С.Л.
	Проверил	Карпова Л.Г.
	Директор	Алексеев В.И.

Поэтажный план здания (масштаб 1:200)



Курганский Филиал ФГУП "Ростехинвентаризация"			Инв. №
Лист Поэтажный план Дома связи, УФС 3 этажа Лит. А2 № , Курганская обл., г. Курган, ул. Гоголя 44.			М 1:200
Дата	Исполнитель	Фамилия, имя, отчество	Подп.
15.06.2007	Техник	Баитова С.Л.	<i>Ба</i>
	Проверил	Карпова Л.Г.	
	Директор	Алексеев В.И.	

Поэтажный план здания (масштаб 1:200)

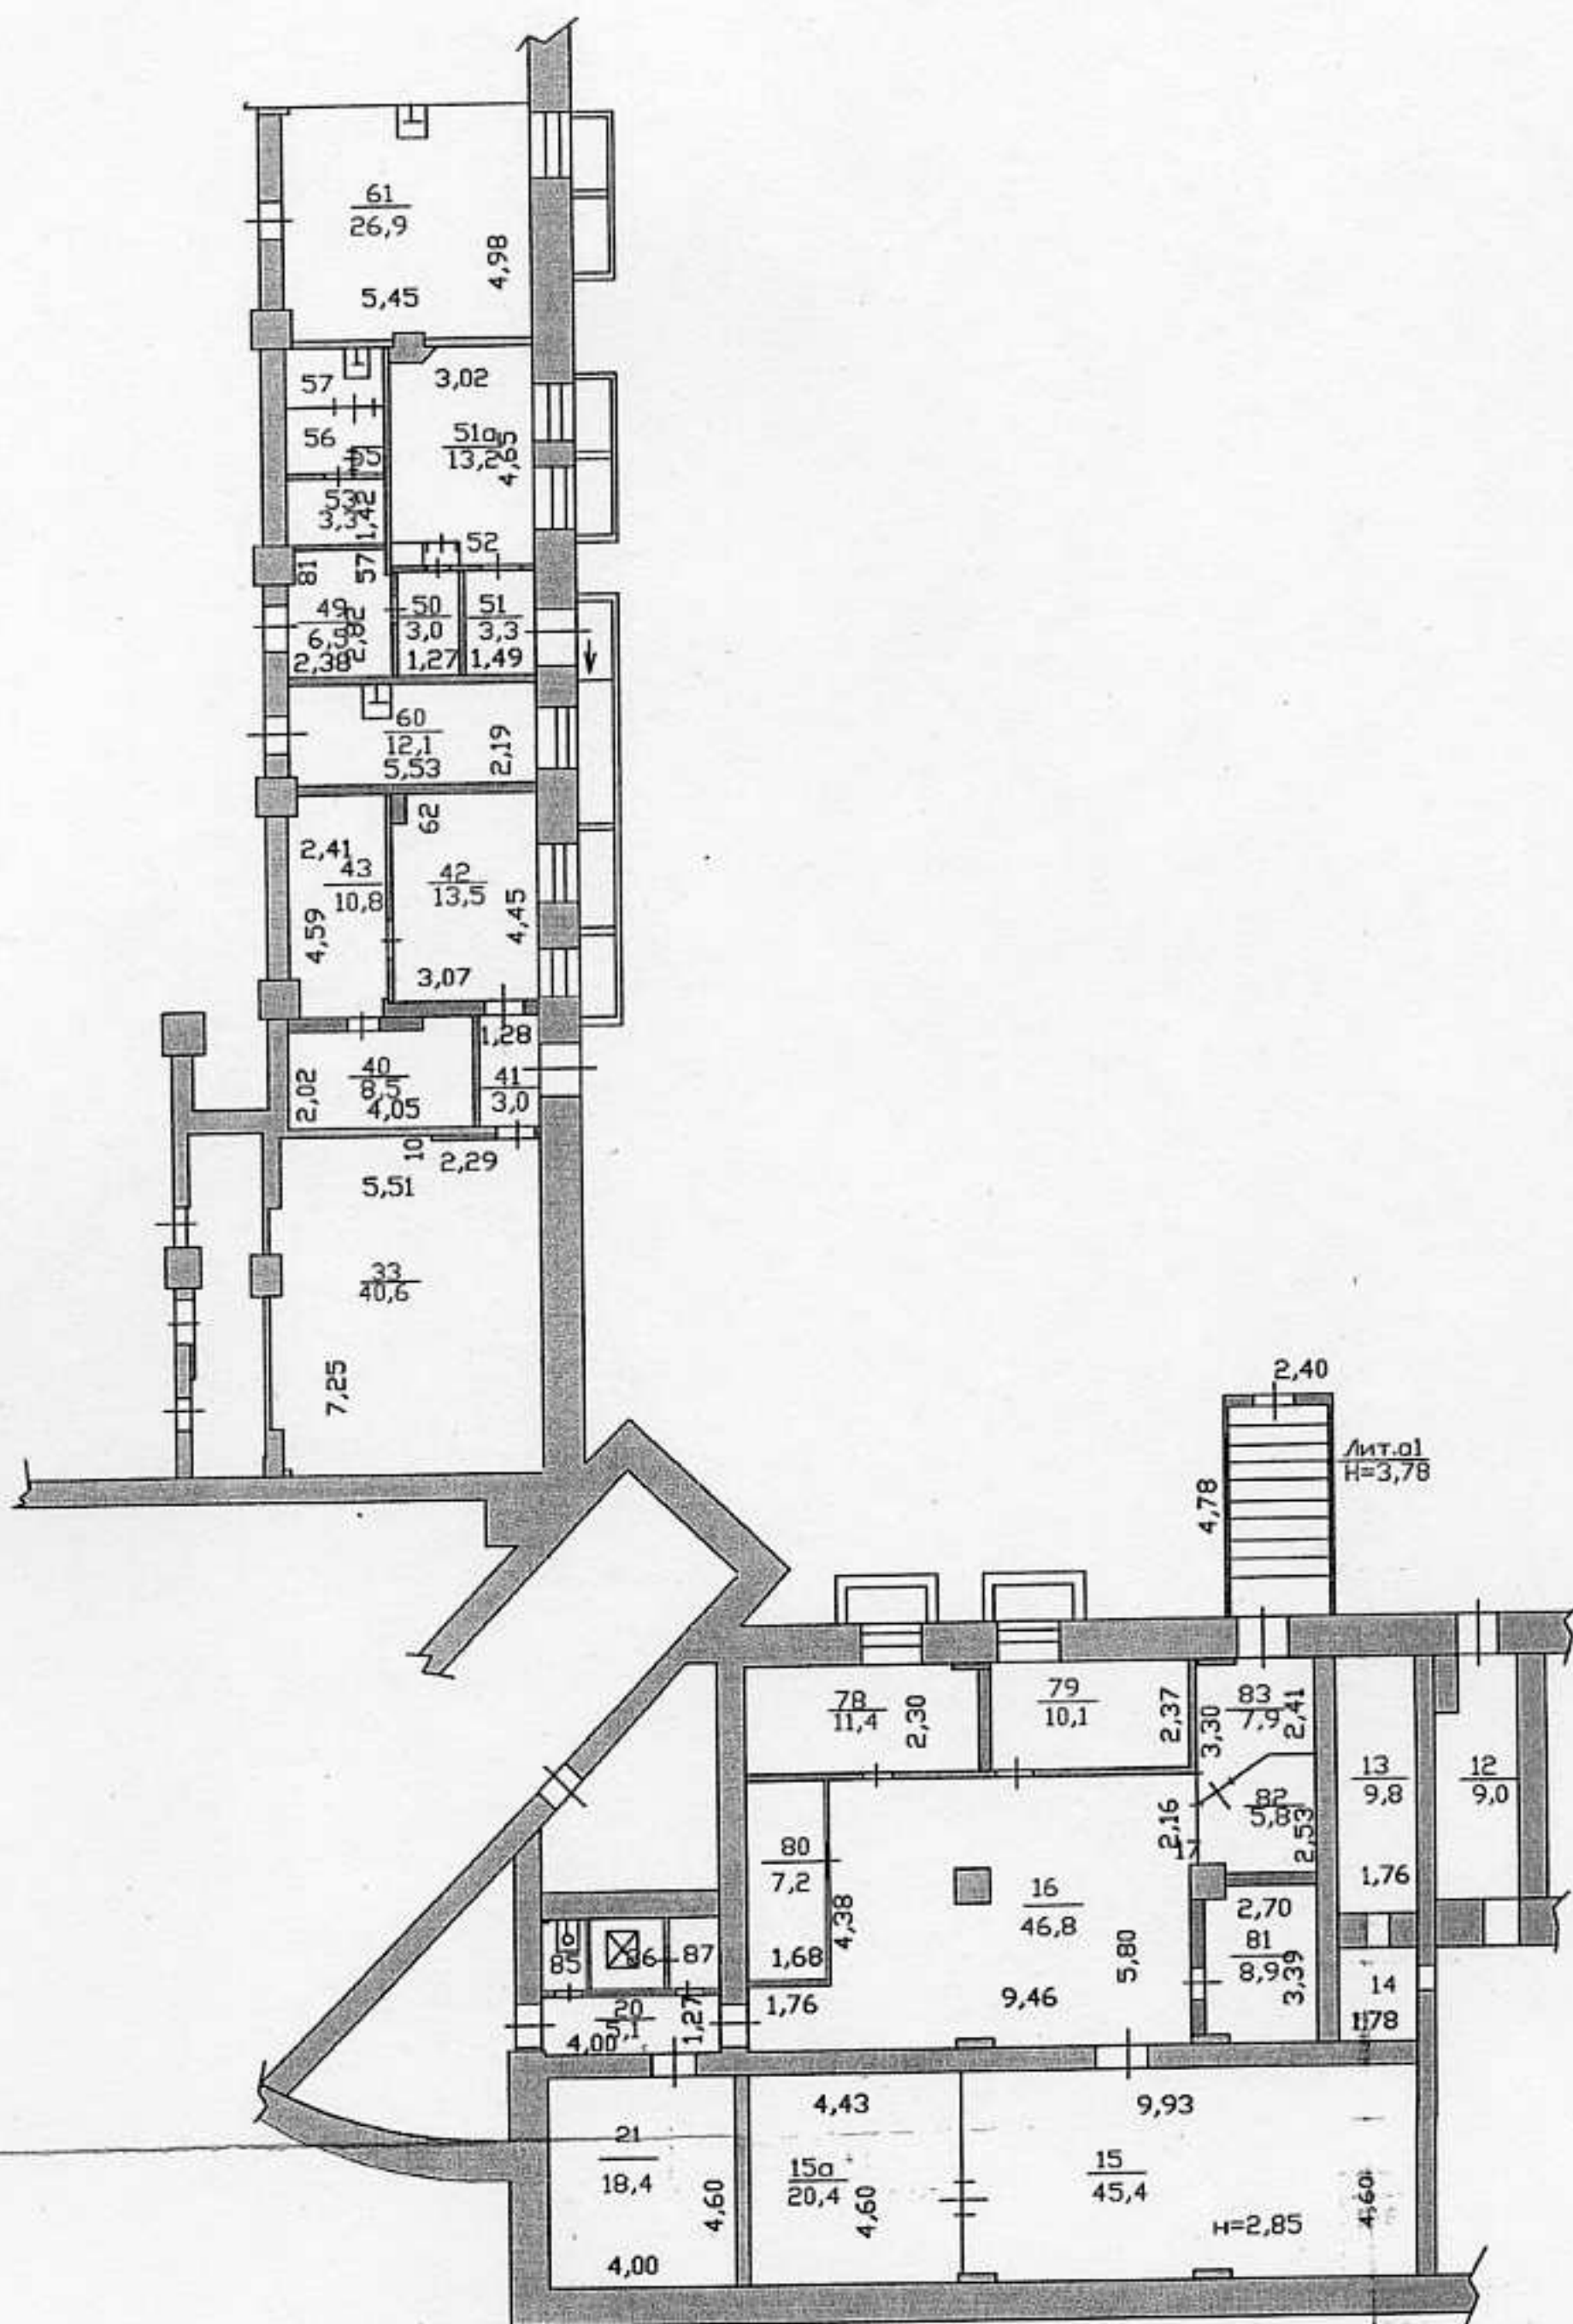

Курганский Филиал ФГУП "Ростехинвентаризация"			Инв. №
Лист №	Поэтажный план Дома связи, УФПС подвала Лит.А, Курганская обл., г.Курган, ул.Гоголя 44.		М 1:200
Дата	Исполнитель	Фамилия, имя, отчество	Подп.
15.06.2007	Техник	Баитова С.Л.	<i>СЛ</i>
	Проверил	Карпова Л.Г.	
	Директор	Алексеев В.И.	

ЭКСПЛИКАЦИЯ

К поэтажному плану строения, расположенного в городе Кургане

по улице

Гоголя

№

44

Строение №

Дата записи и литеры по плану		Этажи (начиная с 1-го и заканчивая мезонином)	Номер помещения (квартиры, торгового складского и т.п.)	Номер по плану строения	Назначение частей помещений(жилая комната, бытовая палата и т.п.)	формула подсчета площади по внутреннему обмеру	Площадь по внутреннему обмеру в квадратных метрах, в т.ч. предназначенная под помещения																													Итого по квартире, этажу, строению	Высота помещения по внутреннему обмеру	Примечание
							Жилые		Торговые		Промышленных (производственных предпр.)		складские		предприят. бытового обслуж. населения		предприятий обществ. Питания		канцелярские		гаражей		школьные		учебно - научных учреждений		Лечебно - санитарных учреждений		Культурно - просветительных учреждений		театров и др. зрелищных предприятий		Творческих мастерских художников и скульпторов		Прочие			
							Основная	вспомог. (подсобная)	Основная	вспомог. (подсобная)	Основная	вспомог. (подсобная)	Основная	вспомог. (подсобная)	Основная	вспомог. (подсобная)	Основная	вспомог. (подсобная)	Основная	вспомог. (подсобная)	Основная	вспомог. (подсобная)	Основная	вспомог. (подсобная)	Основная	вспомог. (подсобная)	Основная	вспомог. (подсобная)	Основная	вспомог. (подсобная)	Основная	вспомог. (подсобная)	Основная	вспомог. (подсобная)	Основная			вспомог. (подсобная)
1	2	3	4	5	6	7	8	9	10	11	12	13	14	15	16	17	18	19	20	21	22	23	24	25	26	27	28	29	30	31	32	33	34	35	36	37	38	39
A	1		37	туалет														4																4	3,5			
			38	туалет														0,9																0,9				
			39	туалет														1																1				
			40	кабинет														6																6				
			41	коридор														12,4																12,4				
			42	киоск														8,6																8,6				
			43	кабинет														20,1																20,1				
			44	кабинет														10,7																10,7				
			45	кабинет														12,1																12,1				
			46	зал														167																167				
			47	кабинет														6,6																6,6				
			48	кабинет														6																6				
			49	хранилище														3,8																3,8				
			50	кабинет														7,3																7,3				
			51	кабинет														13,4																13,4				
			52	коридор														15,7																15,7				
			53	кабинет														25,7																25,7				
			54	кабинет														15,1																15,1				
			55	кабинет														13,9																13,9				
			56	коридор														21,7																21,7				
			57	почтовое отделение																												47,3	47,3					
			58	лест. клетка														17,1																17,1				
			59	коридор														4,9																4,9				
			60	кабинет														12,3																12,3				
			61	зал																												130,7	130,7					
			итого по 1 этажу:															328,6	77,7													178	584,3					

ЭКСПЛИКАЦИЯ

К поэтажному плану строения, расположенного в городе Кургане

по улице

Гоголя

No

44

Строение №

Дата записи и литеры по плану		Этажи (начиная с 1-го и заканчивая мезонином)	Номер помещения (квартиры, торгового складского и т.п.)	Номер по плану строения	Назначение частей помещений: жилая комната, больничная палата и т.п.)	Формула подсчета площади по внутреннему обмеру	Площадь по внутреннему обмеру в квадратных метрах, в т.ч. предназначенная под помещения																														Итого по квартире, этажу, строению	Высота помещения по внутреннему обмеру	Примечание
							Жилые		Торговые		Промышленных (производственных предпр.)		складские		предприят. бытового обслуж. населения		предприятий обществ. Питания		канцелярские		гаражей		школьные		учебно - научных учреждений		Лечебно - санитарных учреждений		Культурно - просветительных учреждений		театров и др. зрелищных предприятий		Творческих мастерских художников и скульпторов		Прочие				
							Основная	вспомог. (подсобная)	Основная	вспомог. (подсобная)	Основная	вспомог. (подсобная)	Основная	вспомог. (подсобная)	Основная	вспомог. (подсобная)	Основная	вспомог. (подсобная)	Основная	вспомог. (подсобная)	Основная	вспомог. (подсобная)	Основная	вспомог. (подсобная)	Основная	вспомог. (подсобная)	Основная	вспомог. (подсобная)	Основная	вспомог. (подсобная)	Основная	вспомог. (подсобная)	Основная	вспомог. (подсобная)	Основная	вспомог. (подсобная)			
1	2	3	4	5	6	7	8	9	10	11	12	13	14	15	16	17	18	19	20	21	22	23	24	25	26	27	28	29	30	31	32	33	34	35	36	37	38	39	
А	2		1	лест.клетка														17																	17				
			2	кабинет														14,2																	14,2				
			3	кабинет														23,8																	23,8				
			4	шкаф														0,8																	0,8				
			4а	тамбур														0,5																	0,5				
			5	шкаф														0,4																	0,4				
			5а	шкаф														0,3																	0,3				
			6	шкаф														0,4																	0,4				
			6а	шкаф														0,3																	0,3				
			7	шкаф														0,4																	0,4				
			7а	шкаф														0,3																	0,3				
			8	туалет														1,3																	1,3				
			9	туалет														1,3																	1,3				
			10	подсобное														0,9																	0,9				
			11	туалет														7,6																	7,6				
			12	кабинет														13,5																	13,5				
			13	кабинет														13,2																	13,2				
			14	коридор														37,4																	37,4				
			15	кабинет														10,6																	10,6				
			15а	шкаф														0,3																	0,3				
			16	кабинет														12,2																	12,2				
			17	кабинет														13,2																	13,2				
			18	кабинет														30,2																	30,2				
			19	кабинет														29,7																	29,7				
			20	кабинет														22,1																	22,1				
			21	кабинет														12,5																	12,5				
			22	кабинет														40,5																	40,5				
			23	коридор														7																	7				
			24	подсобное														4																	4				
			25	кабинет														25,1																	25,1				
			120	туалет														11,5																	11,5				
			121	туалет														0,9																	0,9				
			122	туалет														0,9																	0,9				
			123	шкаф														0,4																	0,4				

ЭКСПЛИКАЦИЯ

К поэтажному плану строения, расположенного в городе Кургане

по улице

Гоголя

No

44

Строение №

[illegible]

ЭКСПЛИКАЦИЯ

К поэтажному плану строения, расположенного в городе Кургане

по улице

Гоголя

No

44

Строение №

Дата записи и литеры по плану	Этажи (начиная с 1-го и заканчивая мезонином)	Номер помещения (квартиры, торгового складского и т.п.)	Номер по плану строения	Назначение частей помещений: жилая комната, больничная палата и т.п.)	Формула подсчета площади по внутреннему обмеру	Площадь по внутреннему обмеру в квадратных метрах, в т.ч. предназначенная под помещения																														Итого по квартире, этажу, строению	Высота помещения по внутреннему обмеру	Примечание
						Жилые		Торговые		Промышленных (производственных предпр.)		складские		предприят. бытового обслуж. населения		предприятий обществ. Питания		канцелярские		гаражей		школьные		учебно - научных учреждений		Лечебно - санитарных учреждений		Культурно - просветительных учреждений		театров и др. зрелищных предприятий		Творческих мастерских художников и скульпторов		Прочие				
						Основная	вспомог. (подсобная)	Основная	вспомог. (подсобная)	Основная	вспомог. (подсобная)	Основная	вспомог. (подсобная)	Основная	вспомог. (подсобная)	Основная	вспомог. (подсобная)	Основная	вспомог. (подсобная)	Основная	вспомог. (подсобная)	Основная	вспомог. (подсобная)	Основная	вспомог. (подсобная)	Основная	вспомог. (подсобная)	Основная	вспомог. (подсобная)	Основная	вспомог. (подсобная)	Основная	вспомог. (подсобная)					
1	2	3	4	5	6	7	8	9	10	11	12	13	14	15	16	17	18	19	20	21	22	23	24	25	26	27	28	29	30	31	32	33	34	35	36	37	38	39
A	3		1	лест.клетка															17																17			
			2	туалет															1,4																1,4			
			3	туалет															1,4																1,4			
			4	туалет															1,3																1,3			
			4а	умывальник															1,1																1,1			
			5	туалет															7,1																7,1			
			6	коридор															9																9			
			6а	коридор															4,1																4,1			
			6б	коридор															17,5																17,5			
			7	кабинет														14,9																	14,9			
			8	кабинет														13,1																	13,1			
			9	кабинет														16,8																	16,8			
			10	кабинет														14,4																	14,4			
			11	кабинет														10,6																	10,6			
			12	коридор														4,5																	4,5			
			13	кабинет														23,3																	23,3			
			14	кабинет														24,1																	24,1			
A2			95	туалет														9,9																	9,9			
			96	туалет														0,9																	0,9			
			97	подсобное														0,9																	0,9			
			98	лест.клетка														16,8																	16,8			
			99	кабинет														8,1																	8,1			
			100	коридор														7,4																	7,4			
			101	кабинет														7,2																	7,2			
			102	кабинет														27,7																	27,7			
			103	коридор														33,9																	33,9			
			104	кабинет														17,8																	17,8			
			105	касса														11,3																	11,3			
			106	кладовая														2,1																	2,1			
			107	кабинет														28,9																	28,9			

по лице

Гоголя

No

44

Строение №

Площадь по внутреннему обш. в квадратных метрах, в т.ч. предназначенная под помещения

Строение №

11,4	164,6	366,4
------	-------	-------

Строение №

Строение №

[illegible]



Проинформировано, пронумеровано,
скреплено печатью на 15 листах

"15" на _____ страницах
16 2007 г.

[Signature]