

|                                                 |                                 |              |
|-------------------------------------------------|---------------------------------|--------------|
| <div> <div>ПОЧТА</div> <div>РОССИИ</div> </div> | УФПС                            | УФПС         |
|                                                 | ОПС                             | МОПС_01_П1_Т |
|                                                 | ЛИСТ                            | 1            |
| Площадь ОПС                                     | 11,9 м2 (ОПС) / 4.1 м2 (тамбур) |              |
| АС                                              | Ведомость чертежей              |              |

Ведомость чертежей

| Лист | Наименование                                      | Примечание    |
|------|---------------------------------------------------|---------------|
|      | Приложение 1:                                     |               |
| 1    | Ведомость чертежей                                |               |
| 2    | План перегородок                                  | АС            |
| 3    | План с расстановкой мебели                        | АС            |
| 4    | План расстановки электровыводов и силовых розеток | ЭМ            |
| 5    | План расстановки осветительных приборов           | ЭО            |
| 6    | Отопление, вентиляция и кондиционирование         | ОВиК          |
| 7    | План расстановки камер видеонаблюдения.           | СОТ, СКС      |
|      | План расстановки слаботочных                      |               |
|      | информационных розеток                            |               |
| 8    | План расстановки пожарных извещателей.            | АПС, СОУЭ, ОС |
|      | План расстановки систем оповещения                |               |
|      | План расстановки охранной сигнализации            |               |
| 9    | Водоснабжение и канализация                       | ВК            |
| 10   | Козырек К2-Пф                                     | АС            |
| 11   | План работ по наружному оформлению                | АС            |
| 12   | Фасады в осях 1 - 2, 2 - 1                        | АС            |
| 13   | Фасады в осях А - Б, Б - А                        | АС            |
| 14   | Закладные элементов мебели                        | АС            |

|                 |                                 |              |
|-----------------|---------------------------------|--------------|
| ПОЧТА<br>РОССИИ | УФПС                            | УФПС         |
|                 | ОПС                             | МОПС_01_П1_Т |
|                 | ЛИСТ                            | 2            |
| Площадь ОПС     | 11,9 м2 (ОПС) / 4.1 м2 (тамбур) |              |
| АС              | План перегородок                |              |

Закладная для внутреннего блока сплит-системы  
900х300, отм.низа 1750 мм

Закладная с внешней стороны для наружного блока  
сплит-системы (доп.элементы в конструкции или обшивке  
наружных стен)\_900х600,отм.низа 1600 мм

Закладная для стеллажа  
ЛДСП розницы\_  
1000х150, отм.низа 2050 мм;  
1000х150, отм.низа 100 мм

Оконный блок 900х1100h,  
H<sub>под</sub>=800мм (глухой)

Закладные для откидной  
столешницы-барьера\_  
400х250, отм.низа 1670 мм;  
400х725 отм.низа 0.000 мм

Закладная для завесы  
тепловой электрической;  
1000х200, отм.низа 2000 мм

Закладная для навесных шкафов (СПС, СОТС), щита  
электропитания, телекоммуникационного оборудования  
1700х850, отм.низа 1350 мм

Закладная для шкафа для посылок и отправлений\_  
1070х150, отм.низа 2050 мм; 1070х150, отм.низа 300 мм

Закладная для шкафа  
розничных товаров\_  
615х150, отм.низа 2050 мм;  
615х150, отм.низа 300 мм

Закладная для системы  
фильтрации, узла учета воды  
800х600, отм.низа 900 мм

Закладная для электрического  
накопительного водонагревателя;  
600х500, отм.низа 1700 мм

Закладная бытового шкафа\_  
650х150, отм.низа 2050 мм;  
650х150, отм.низа 575 мм

Закладная для стола  
почтальона с клетью\_  
1080х150, отм.низа 2050 мм;  
1080х150, отм.низа 575 мм

Закладная для почт. ящика\_  
400х550, отм.низа 1000 мм

Оконный блок 900х1100h,  
H<sub>под</sub>=800мм (с открыванием)


Предусмотреть усиление наружных  
стен для монтажа металлического  
козырька (козырек см.л. 10). При  
установке стальных элементов  
закладных предусмотреть их  
антикоррозийное покрытие

Условные обозначения:


|  |                                   |
|--|-----------------------------------|
|  | Возводимая наружная стена         |
|  | Возводимая внутренняя перегородка |
|  | Закладная                         |

ПРИМЕЧАНИЕ:

- \* Размеры между перегородками/стенами, примыкающими к мебельным элементам операционно-кассового барьера даны с запасом строго 10мм к фактическому суммарному размеру элементов мебели.
- Указания по закладным элементов мебели см. л.14 "Закладные элементов мебели"

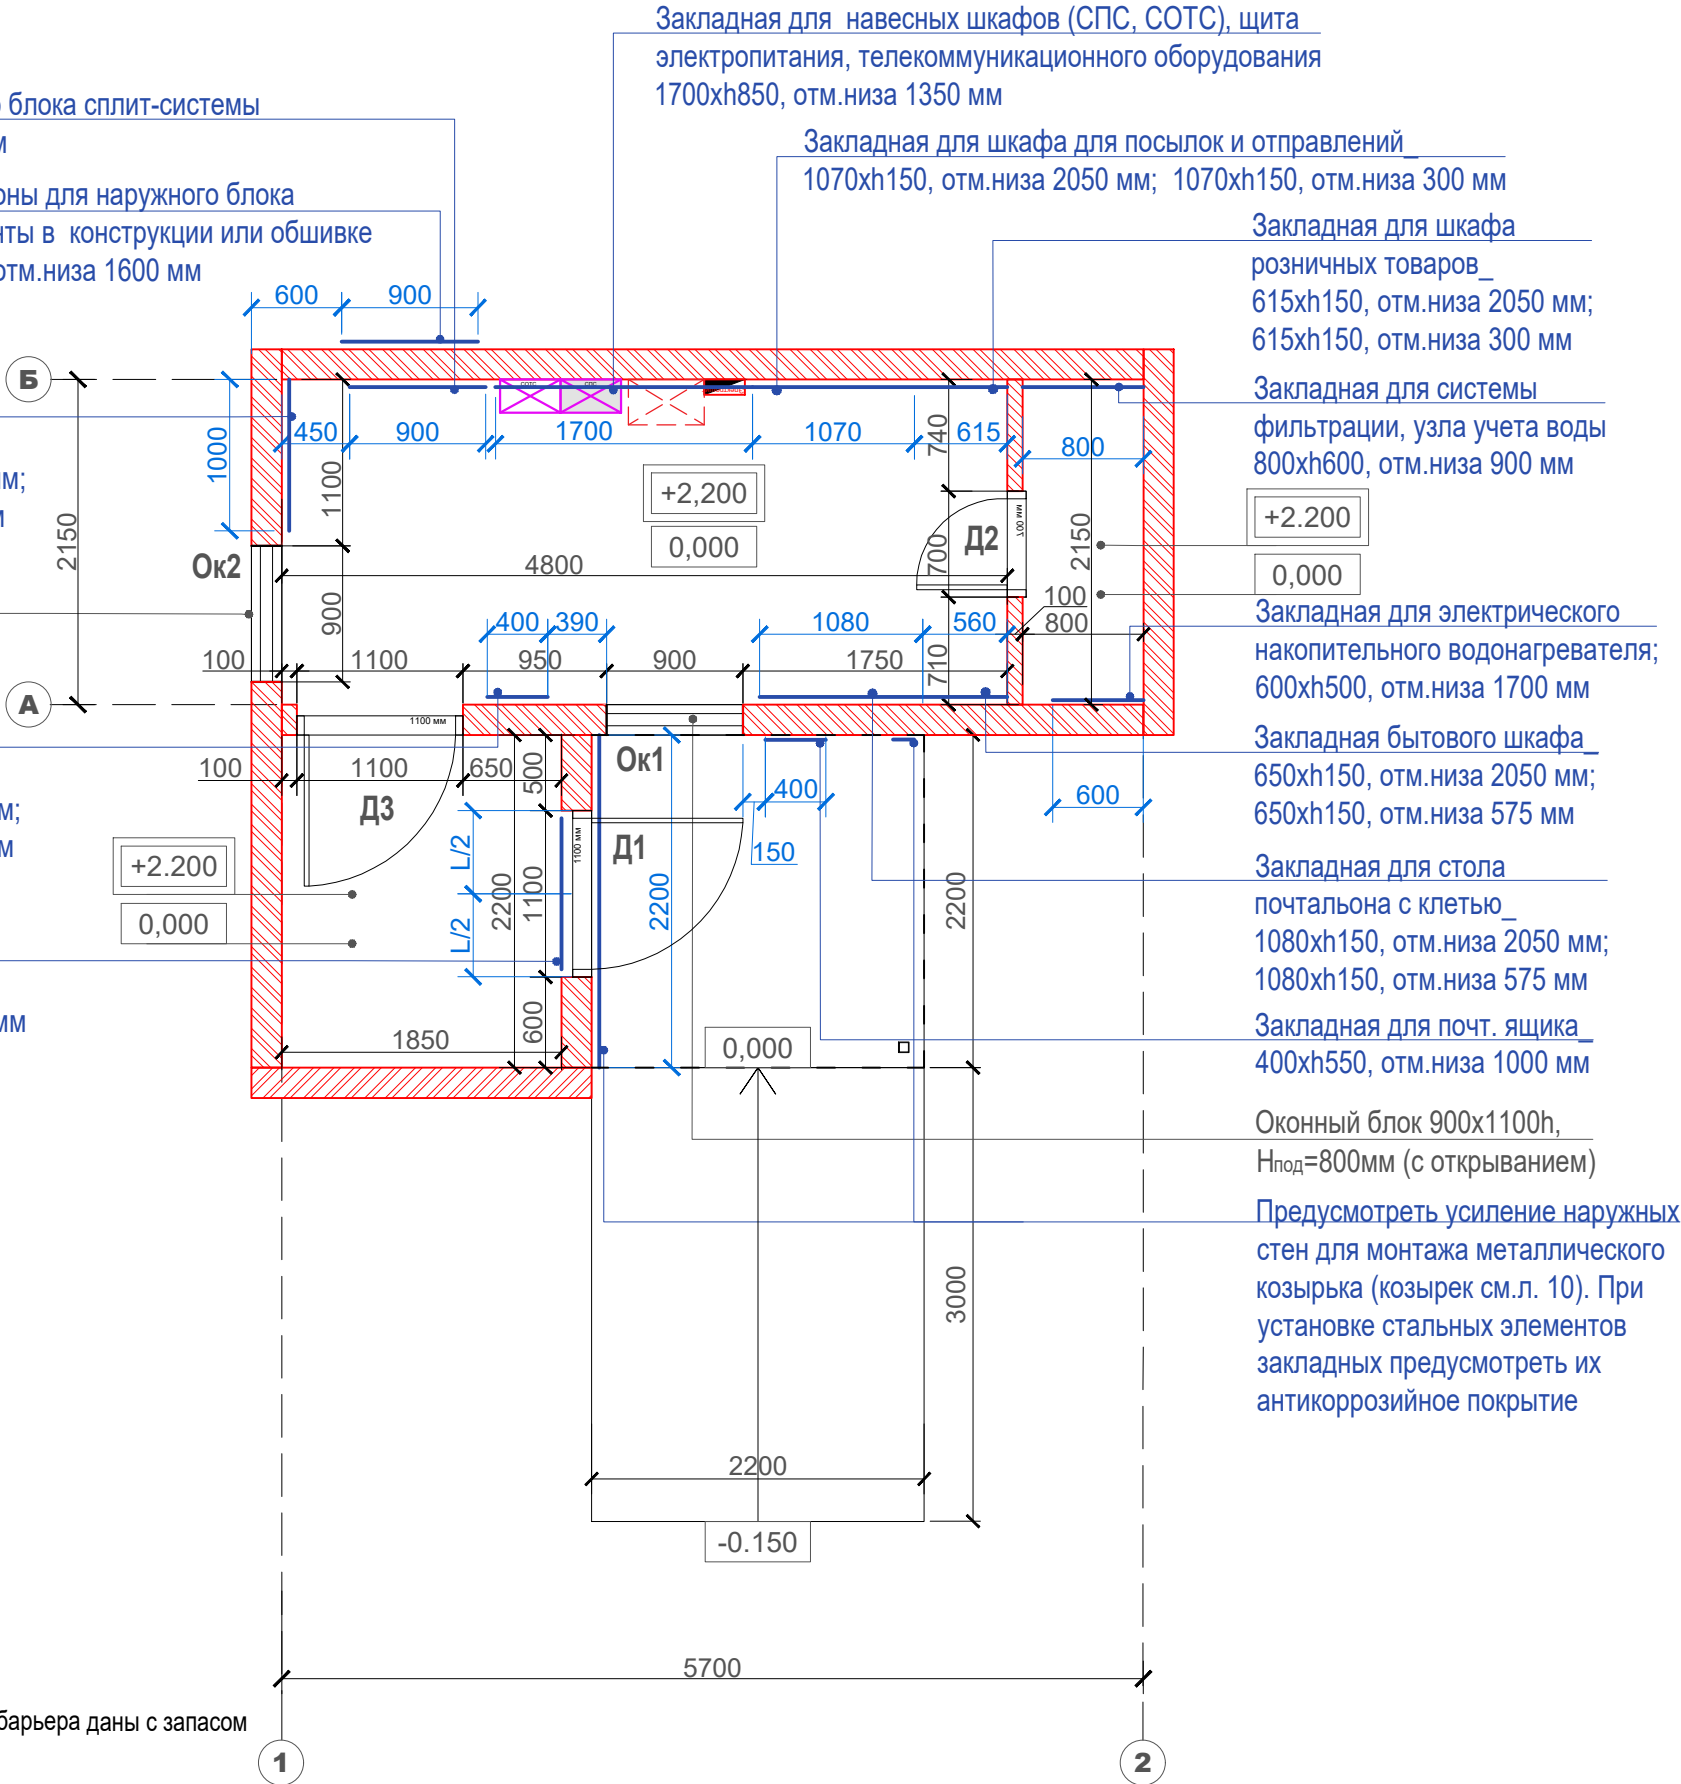

|                 |                                 |              |
|-----------------|---------------------------------|--------------|
| ПОЧТА<br>РОССИИ | УФПС                            | УФПС         |
|                 | ОПС                             | МОПС_01_П1_Т |
|                 | ЛИСТ                            | 3            |
| Площадь ОПС     | 11,9 м2 (ОПС) / 4.1 м2 (тамбур) |              |
| АС              | План с расстановкой мебели      |              |

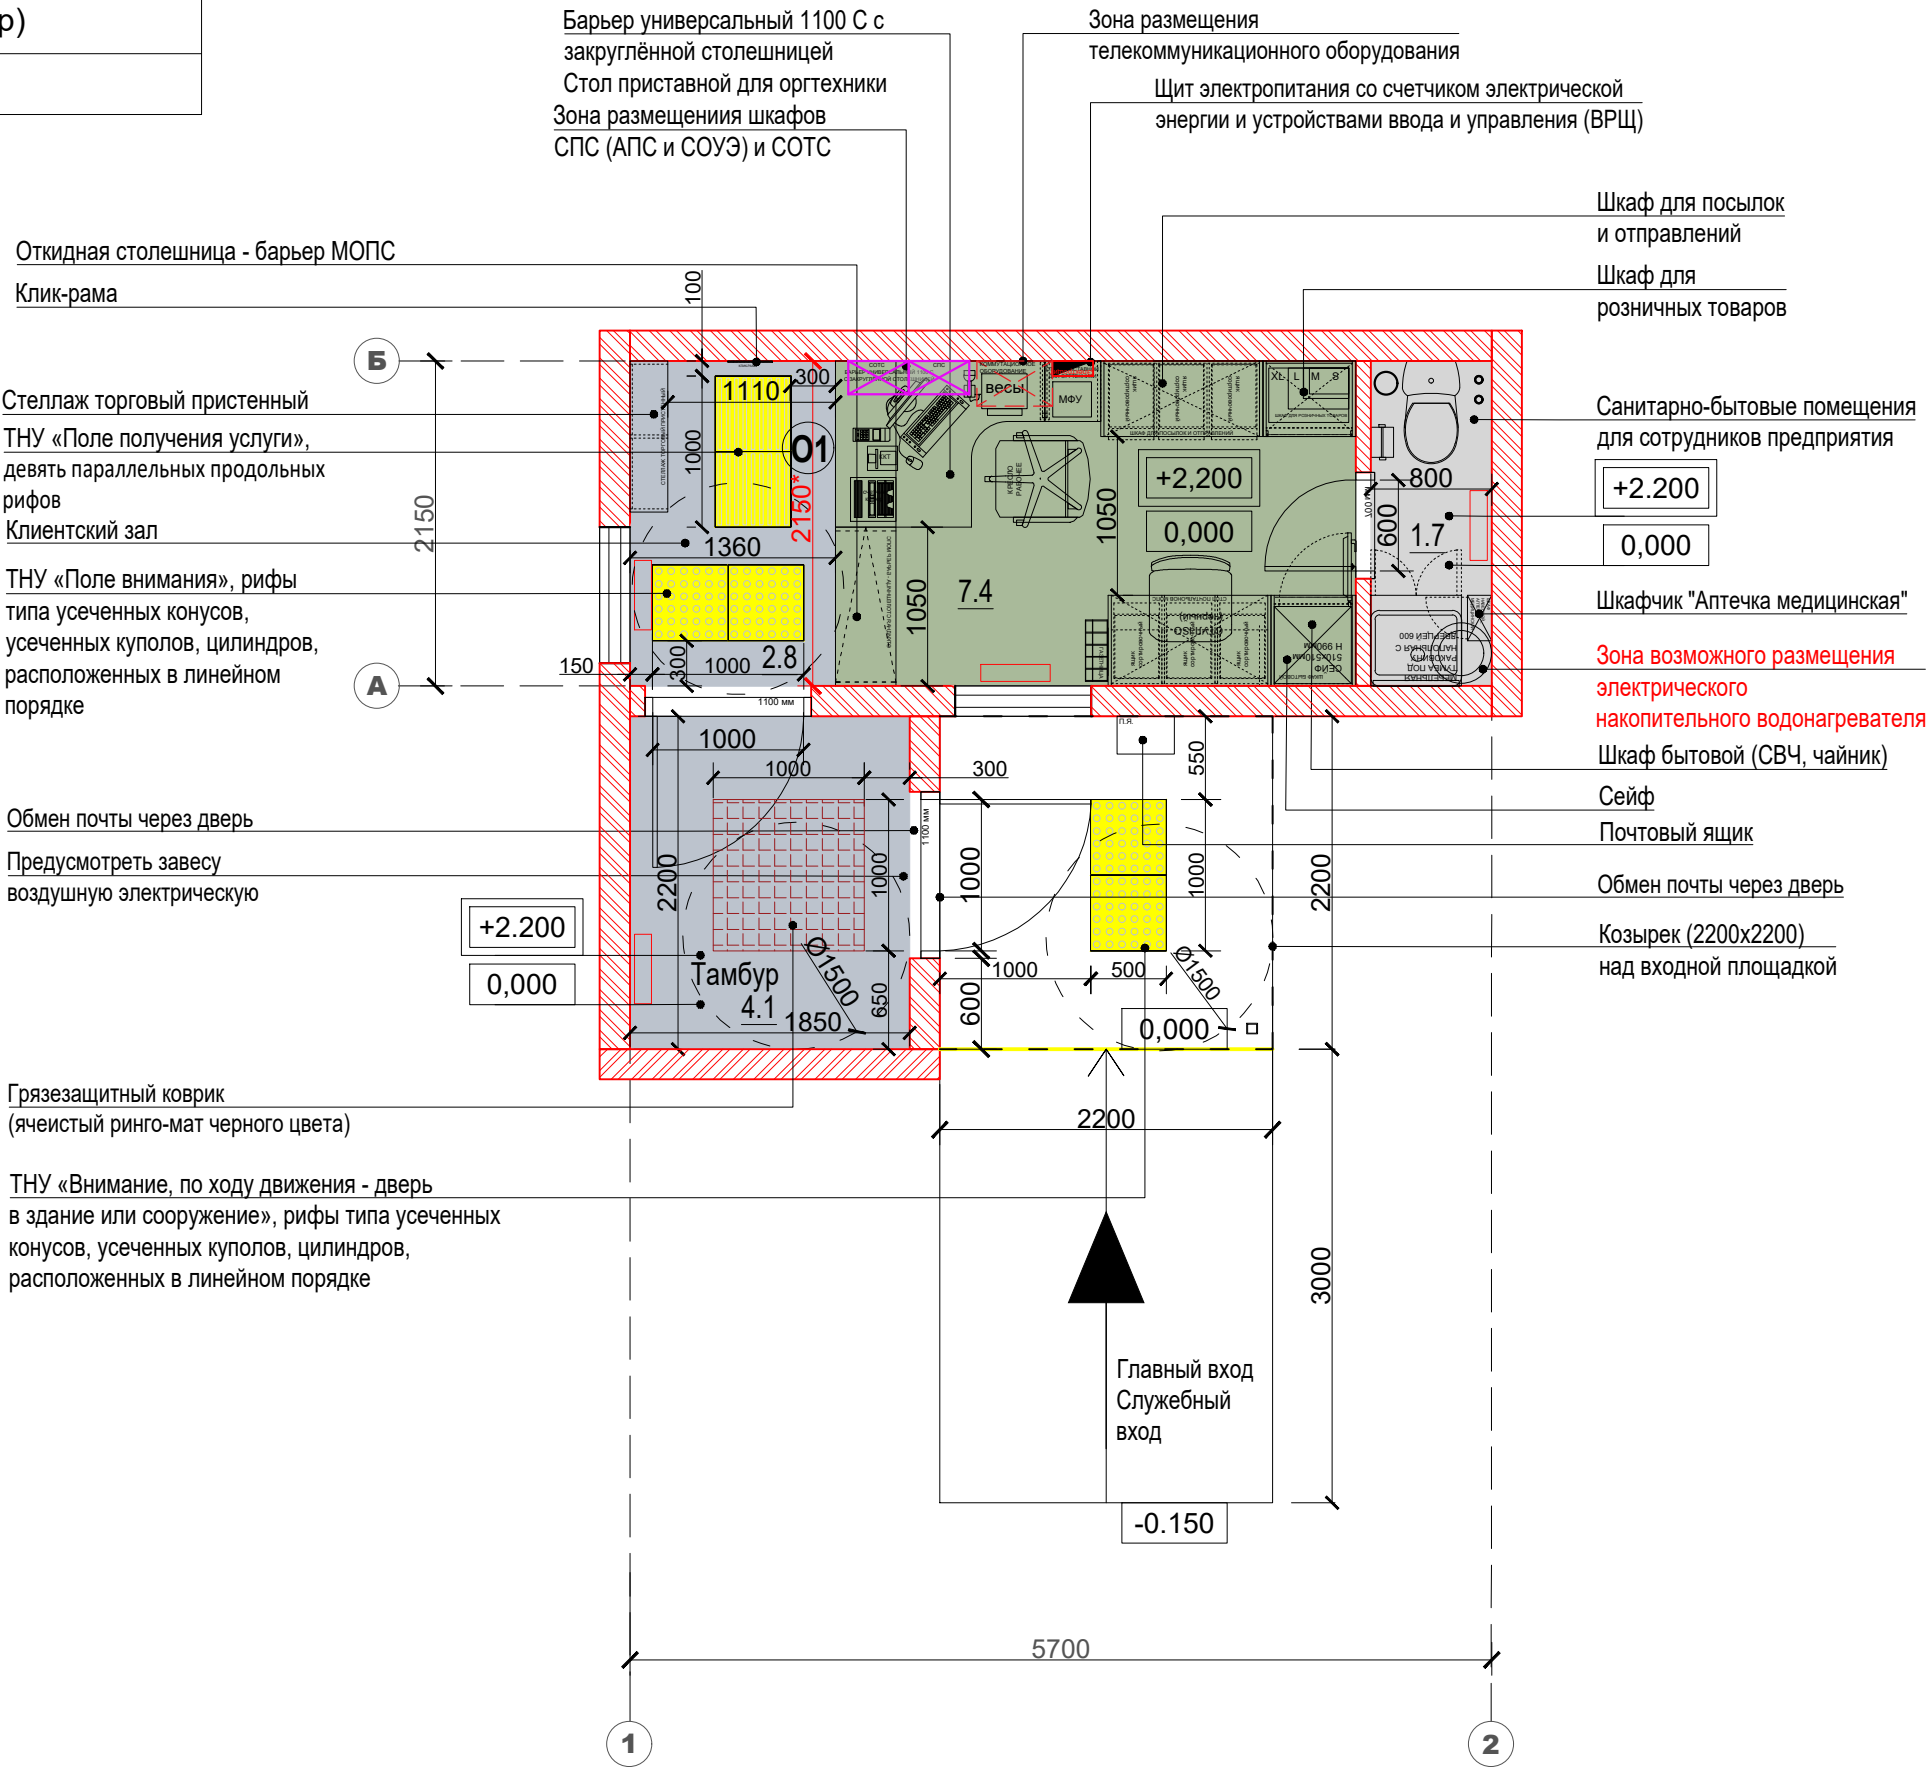

Условные обозначения:

|                     |
|---------------------|
| Универсальные окна  |
| Клиентская зона     |
| Служебные помещения |

ПРИМЕЧАНИЕ:


Разница между планировочной отметкой земли перед главным входом и уровнем чистого пола показана условно.



|                 |                                         |              |
|-----------------|-----------------------------------------|--------------|
| ПОЧТА<br>РОССИИ | УФПС                                    | УФПС         |
|                 | ОПС                                     | МОПС_01_П1_Т |
|                 | ЛИСТ/ ЛИСТОВ                            | 5            |
| Площадь ОПС     | 11,9 м2 (ОПС) / 4.1 м2 (тамбур)         |              |
| ЭО              | План расстановки осветительных приборов |              |


Условные обозначения:

|                                                      |   |
|------------------------------------------------------|---|
|                                                      | Щит электропитания со счетчиком электрической энергии и устройствами ввода и управления (ВРЩ)                |
| Входной модуль, клиентская зона, бэк зона, сан.узел. |   |
|                                                      | Тип №1. Светильник светодиодный накладной, 595х595мм                                                         |
|                                                      | Тип №1. Светильник светодиодный накладной, 595х595мм, аварийного освещения с БАП(блоком аварийного питания). |
| Наружное освещение.                                  |   |
|                                                      | Тип №2. Светильник светодиодный накладной, прямоугольный                                                     |

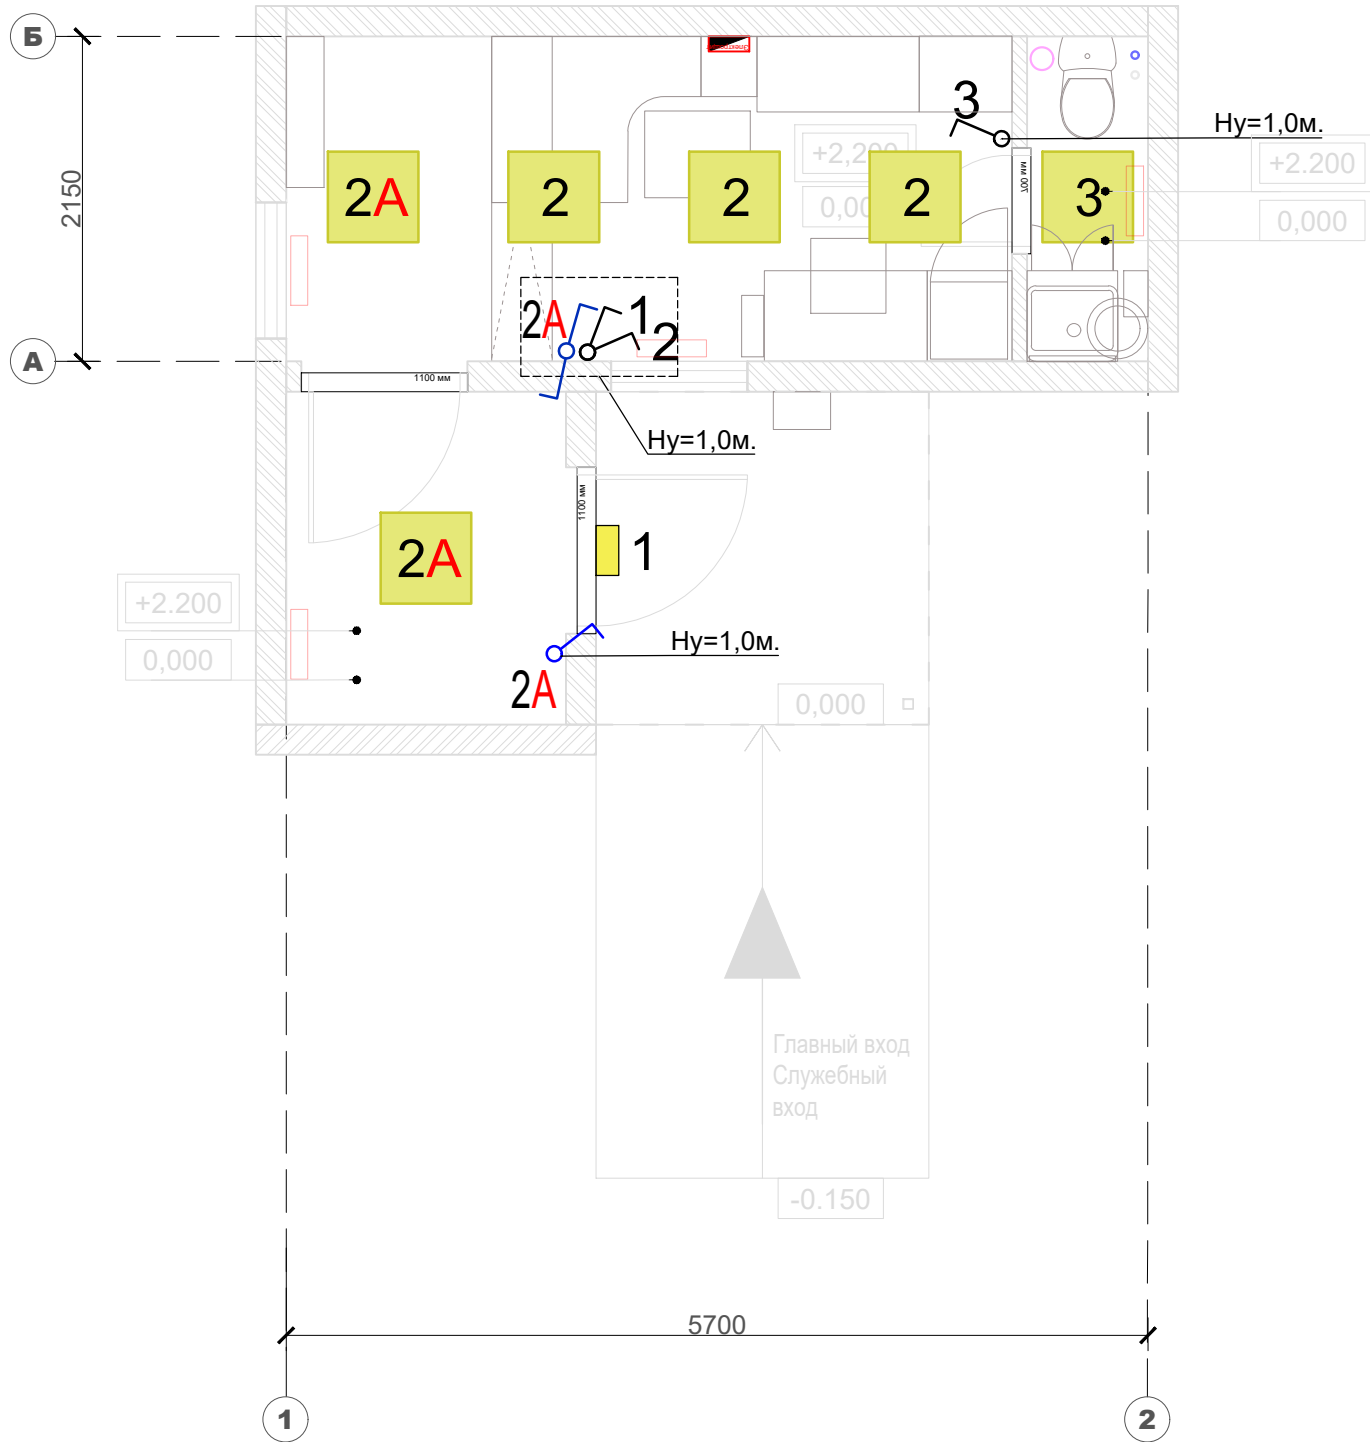

|                 |                                           |              |
|-----------------|-------------------------------------------|--------------|
| ПОЧТА<br>РОССИИ | УФПС                                      | УФПС         |
|                 | ОПС                                       | МОПС_01_П1_Т |
|                 | ЛИСТ                                      | 6            |
| Площадь ОПС     | 11,9 м2 (ОПС) / 4.1 м2 (тамбур)           |              |
| ОВ              | Отопление, вентиляция и кондиционирование |              |



Вывод дренажного трубопровода от внутреннего блока кондиционера на фасад

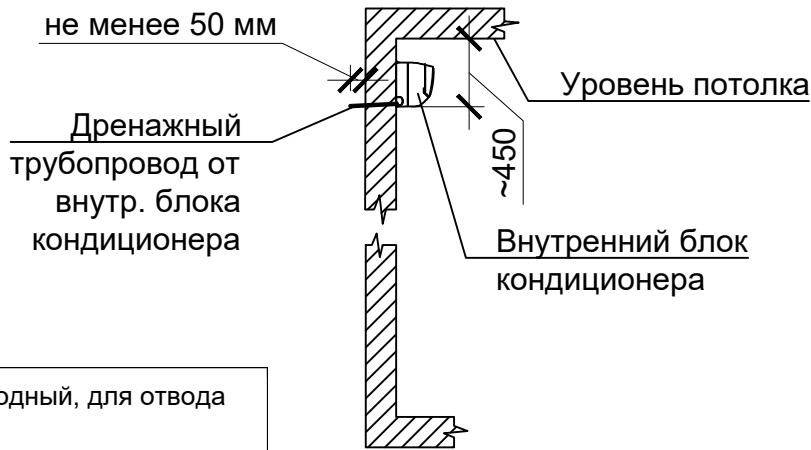

Условные обозначения:

|  |                                     |
|--|-------------------------------------|
|  | Лоток водоотводный, для отвода воды |
|  | Внешний блок сплит системы          |
|  | Внутренний блок сплит системы       |
|  | Электродивертор                     |
|  | Завеса воздушная электрическая      |

Вытяжная вентиляция из санузла

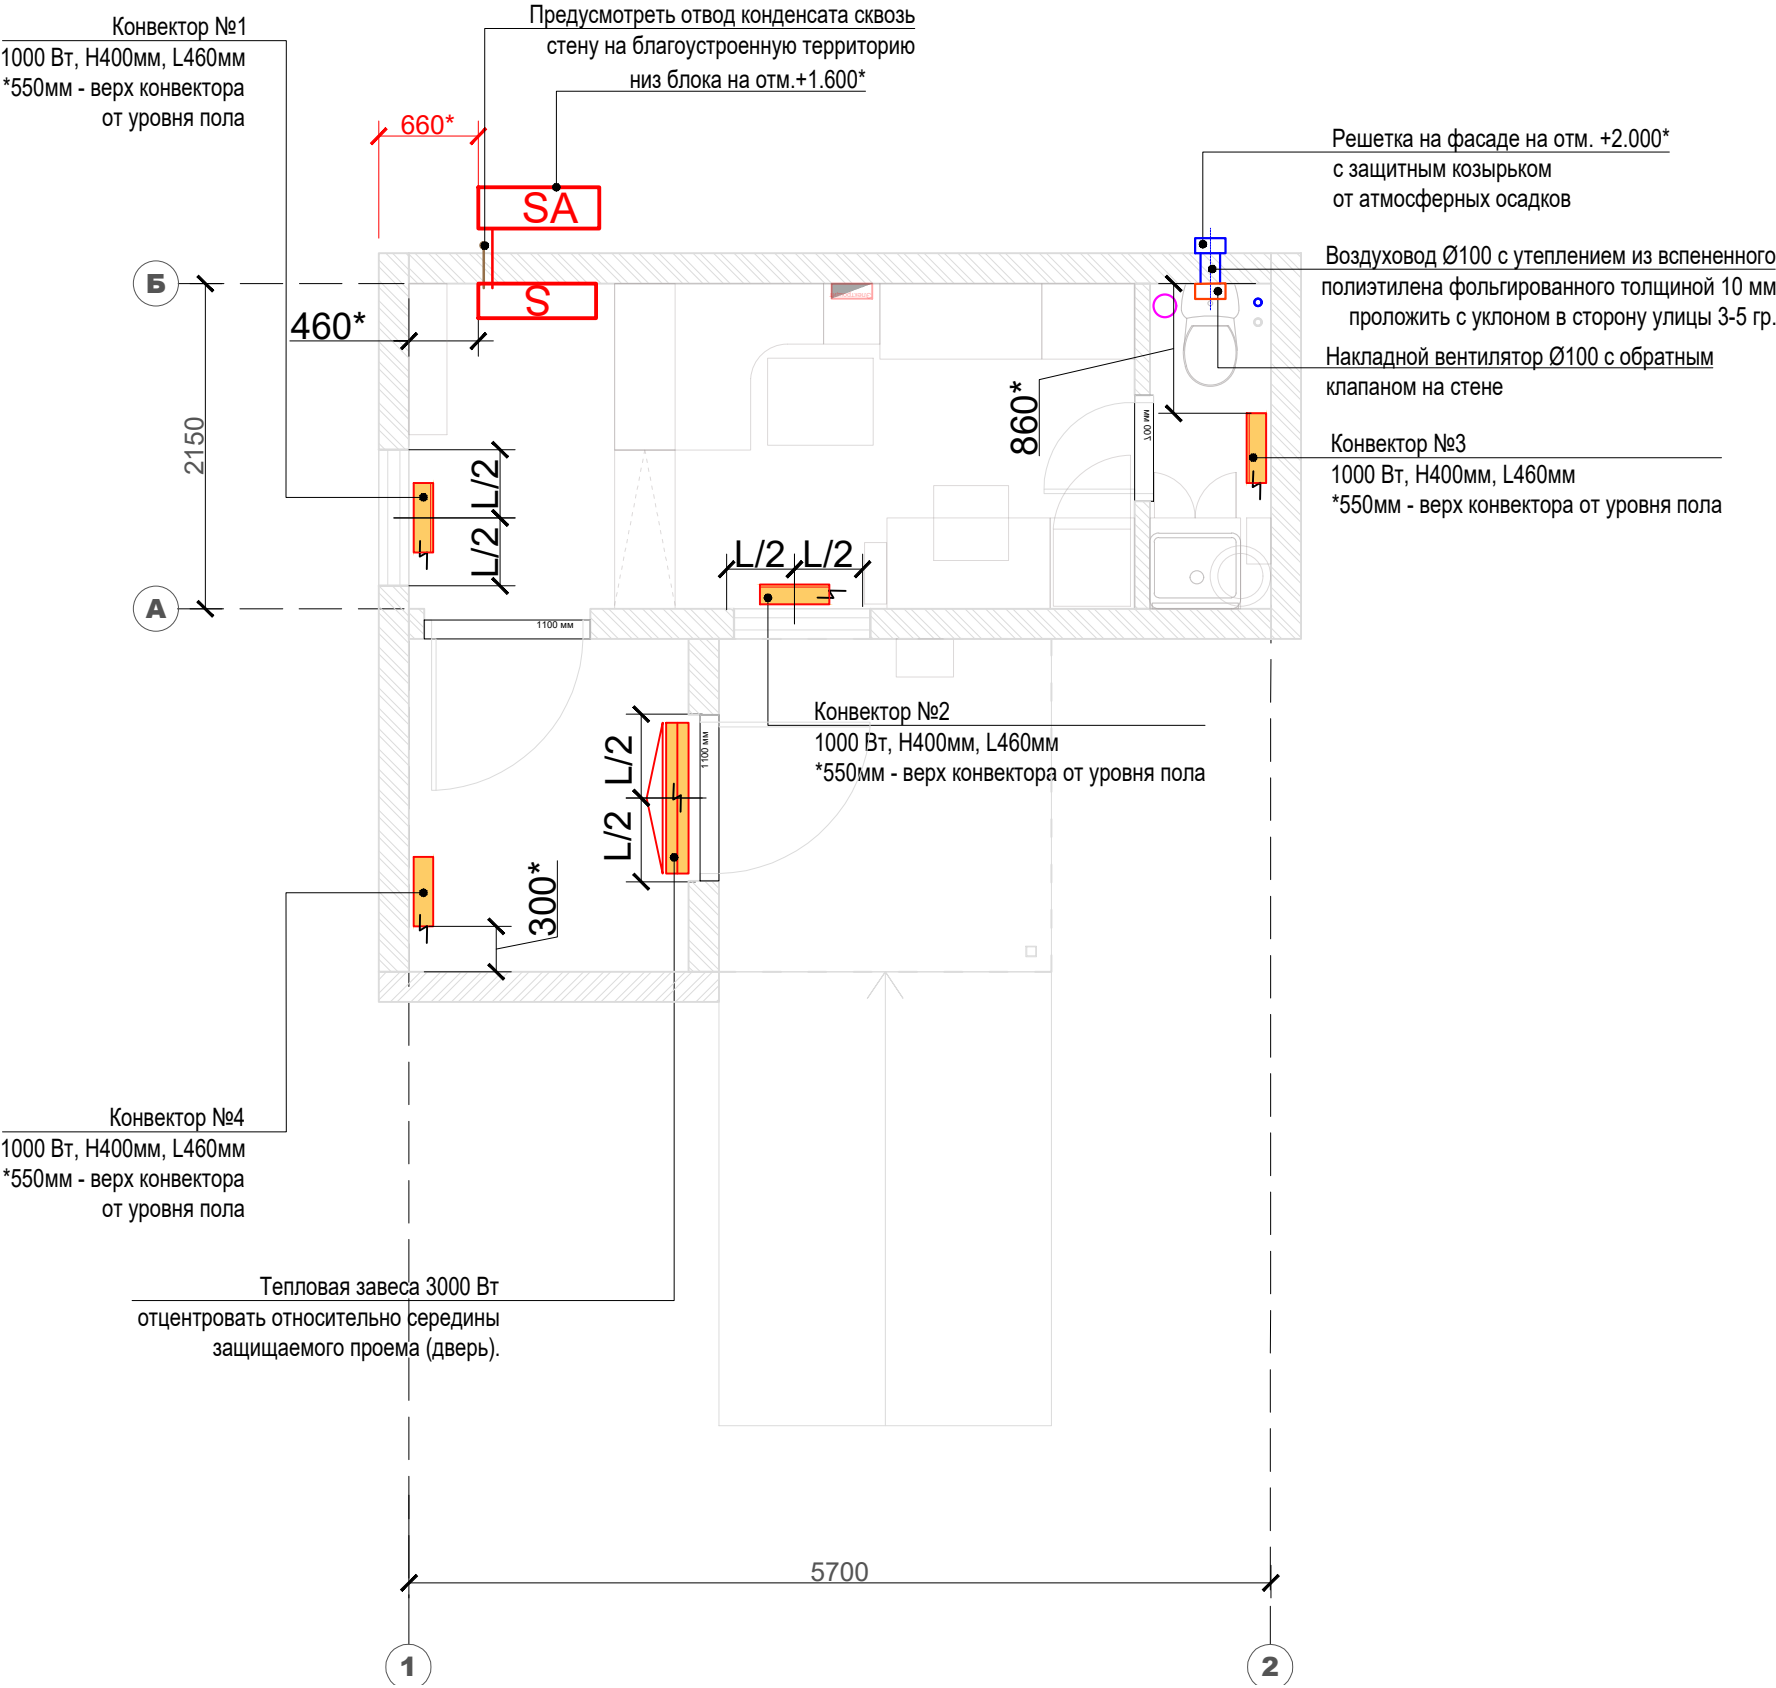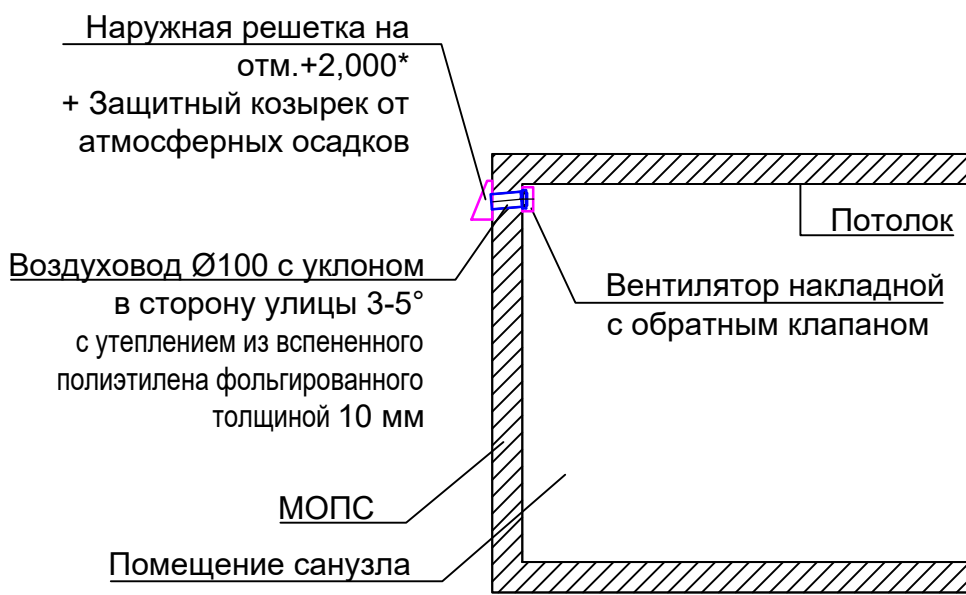

Примечания:

400\* - \* - размер уточнить при монтаже.

|                                                                                   |                                                    |
|-----------------------------------------------------------------------------------|----------------------------------------------------|
|  | Зона размещения телекоммуникационного оборудования |
|  | Розетка телекоммуникационная 8P8C сдвоенная        |
|  | Камера в помещении                                 |

The diagram illustrates the layout of a server room with various pieces of equipment and their dimensions. The overall width is 3090 units and the height is 1925 units.

- Equipment and Dimensions:**
  - Видеорегистратор** (ШхВ,мм): 385×52\*
  - Маршрутизатор** (ШхВ,мм): 267×43,6\*
  - СОРТС** (ВхШхГ): 600×400×220
  - СПС** (ВхШхГ): 600×400×220
  - Полка** (500×300×25)
  - ВРЩ** (ВхШхГ): 330×270×100\*
  - ИБП** (ШхВ, мм): 440×86,5\*
  - шкаф для посылок и отправлений**
- Cable Management:**
  - кабель канал**: Cable channel along the wall.
  - канал**: Channel for cable management.
- Dimensions and Spacing:**
  - Horizontal dimensions from left to right: 460, 700\*, 260, 400, 400, 500, 320.
  - Vertical dimensions from top to bottom: 450, 1500, 1700, 1750, 1925.
  - Other dimensions: 400, 50, 500, 300, 220, 25, 100, 86,5.
- Level Indicators:**
  - +2.200
  - +0.000
  - +21
- Labels:**
  - Стена (Wall)
  - Полка (Shelf)
  - ИБП (UPS)
  - шкаф для посылок и отправлений (Cabinet for parcels and dispatches)

Зона размещения телекоммунационного оборудования  
Ру=160Вт

Б

2150

ВК-1

1.1

1.2

ВК-2

1100 мм

1100 мм

+2.200

0.000

+2.200

0.000

0.000

-0.150

5700

1

2

А

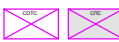
| СПС (АПС, СОУЭ), СОТС                                                               |                                                                         |
|-------------------------------------------------------------------------------------|-------------------------------------------------------------------------|
|    | Зона размещения шкафов СПС(АПС и СОУЭ) и СОТС                           |
|    | Извещатель охранный точечный магнитоконтактный для металлических дверей |
|    | Извещатель охранный точечный магнитоконтактный                          |
|    | Оповещатель охранно-пожарный световой (СОТС)                            |
|   | Дымовой пожарный извещатель                                             |
|  | Ручной пожарный извещатель                                              |
|  | Выносная клавиатура СОТС                                                |
|  | Световой указатель пути эвакуации                                       |

Fig. 1. Layout of the server room. The drawing shows the placement of various equipment and their dimensions. The equipment includes a video recorder (Видеорегиcтpатор), a router (Маршрутизатор), a server rack (Полка), a cable channel (кабель канал), a mail cabinet (Шкаф для посылок и отправлений), and an UPS (ИБП). The dimensions are given in millimeters (mm) and meters (m). The layout is shown in a top-down view with a wall on the left and a floor level of +0.000. The ceiling level is +2.200. The equipment is arranged in a row along the wall, with a cable channel running parallel to the wall. The server rack is located in the center of the room. The mail cabinet is located on the right side of the room. The UPS is located at the bottom right of the room. The dimensions of the room are 3090 mm in width and 1925 mm in depth. The dimensions of the equipment are: Video recorder (385x52 mm), Router (267x43.6 mm), Server rack (500x300x25 mm), Cable channel (255x700x190 mm), Mail cabinet (440x86.5 mm), and UPS (440x86.5 mm).

Зона размещения шкафов СПС(АПС и СОУЭ) и СОТС  
Высота установки на отм. +1.500 от ч.п.

2150

Б

А

ВЫХОД

К

СОТС

+2,200

0,000

100

300 mm

150 mm

СОТС

0,000

-0.150

5700

1


2

Состав шкафа СОТС определить при проектировании

|                 |                                 |              |
|-----------------|---------------------------------|--------------|
| ПОЧТА<br>РОССИИ | УФПС                            | УФПС         |
|                 | ОПС                             | МОПС_01_П1_Т |
|                 | ЛИСТ                            | 9            |
| Площадь ОПС     | 11,9 м2 (ОПС) / 4.1 м2 (тамбур) |              |
| ВК              | Водоснабжение и Канализация     |              |


Условные обозначения:

|  |                                                                                      |
|--|--------------------------------------------------------------------------------------|
|  | Труба канализации в земле                                                            |
|  | Зона размещения септика                                                              |
|  | Выпуск канализации + фановый стояк                                                   |
|  | Ввод (ы) воды + узлы учета расхода воды                                              |
|  | Бак для запаса воды накопительный с погружным насосом(d580 h1015, 200л) без скважины |
|  | Бак для запаса воды накопительный с погружным насосом(d580 h1015, 200л) со скважиной |
|  | Унитаз                                                                               |
|  | Раковина прямоугольная с зеркалом                                                    |
|  | Водонагреватель электрический                                                        |
|  | Мебельная тумба под раковину                                                         |

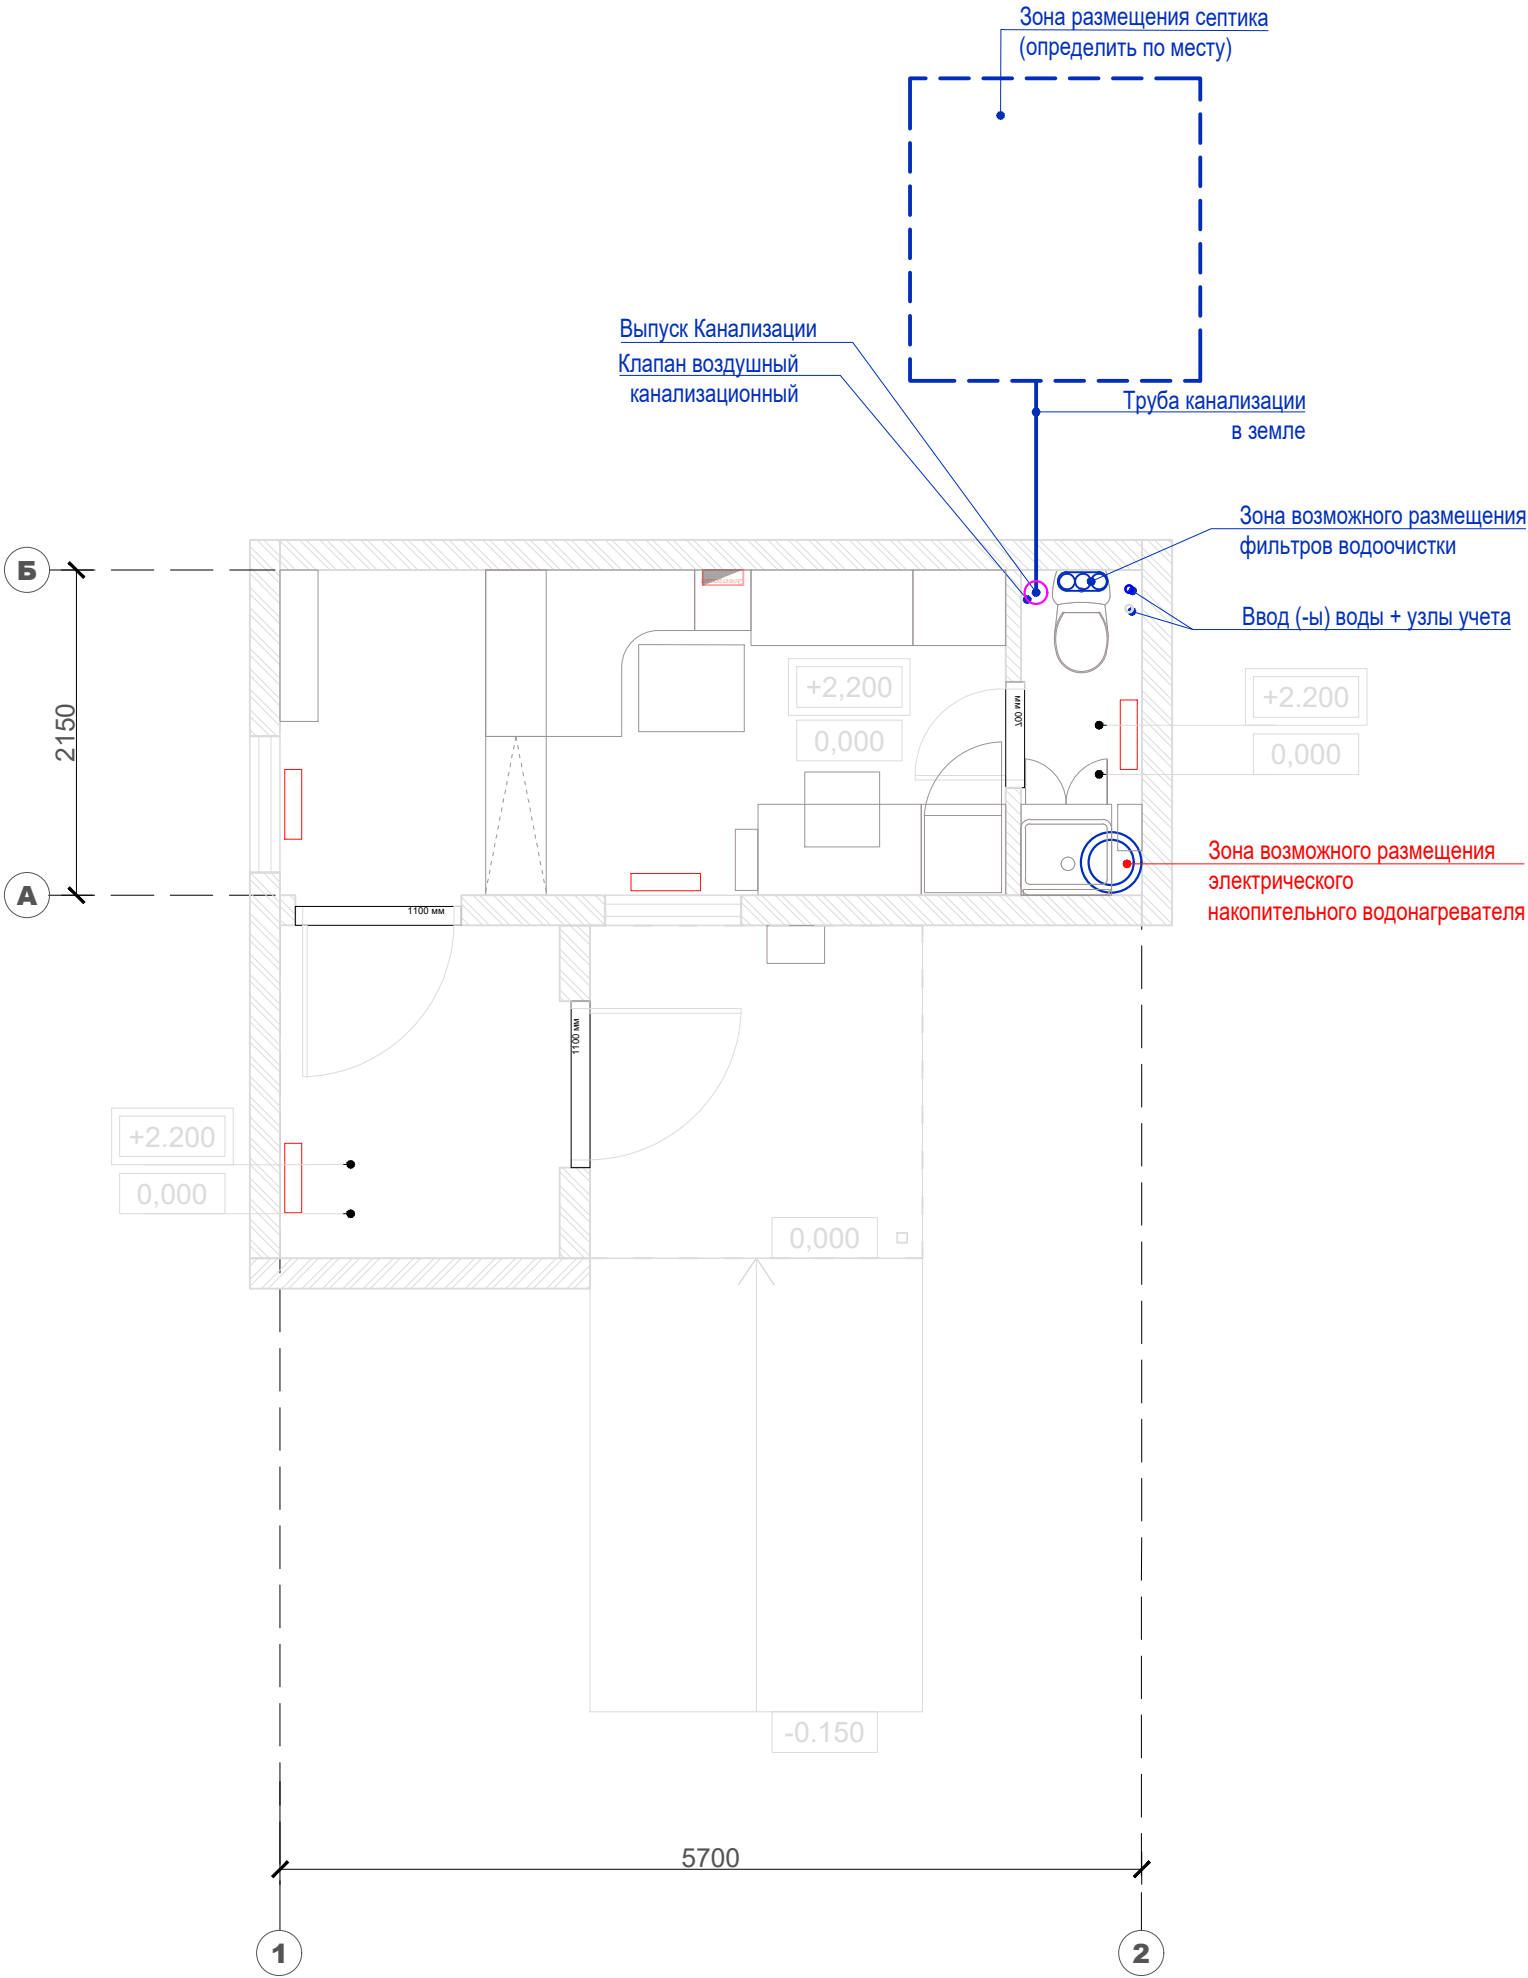


|                         |                                 |              |
|-------------------------|---------------------------------|--------------|
| <b>ПОЧТА<br/>РОССИИ</b> | УФПС                            | УФПС         |
|                         | ОПС                             | МОПС_01_П1_Т |
|                         | ЛИСТ                            | 10           |
| Площадь ОПС             | 11,9 м2 (ОПС) / 4.1 м2 (тамбур) |              |
| АС                      | Козырек К2_Пф                   |              |



Схема элементов козырька

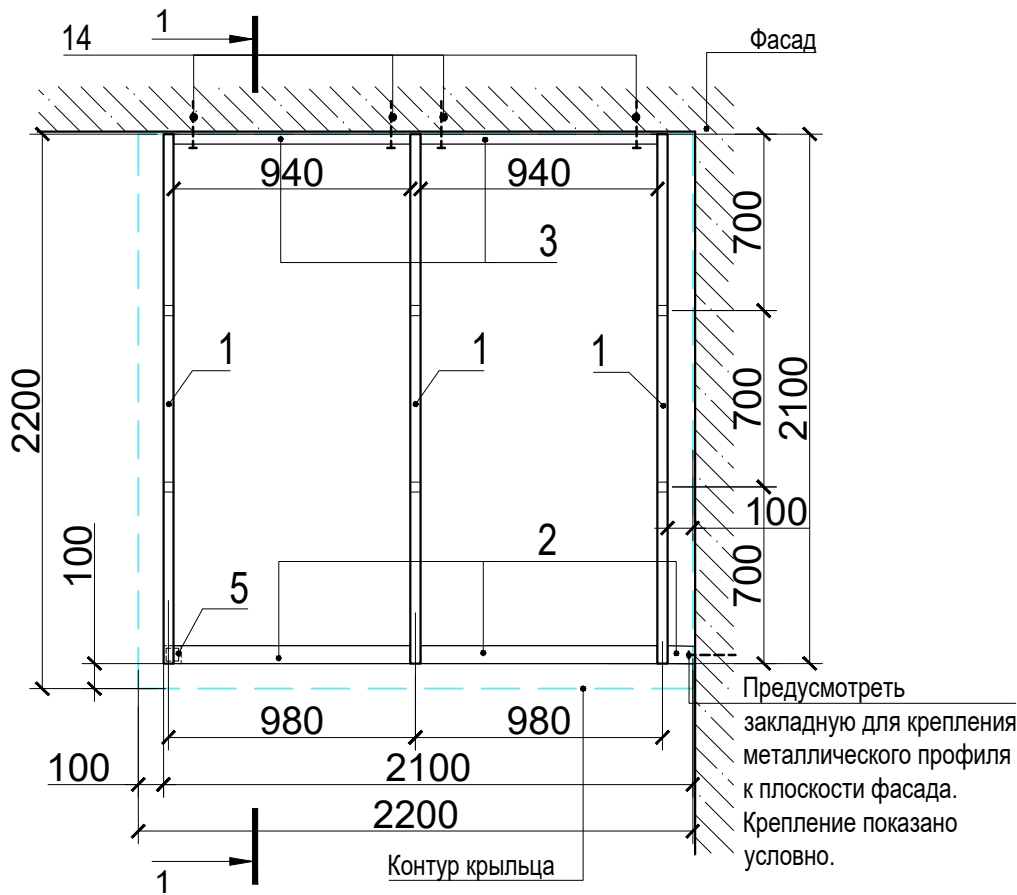

Сечение 1 - 1

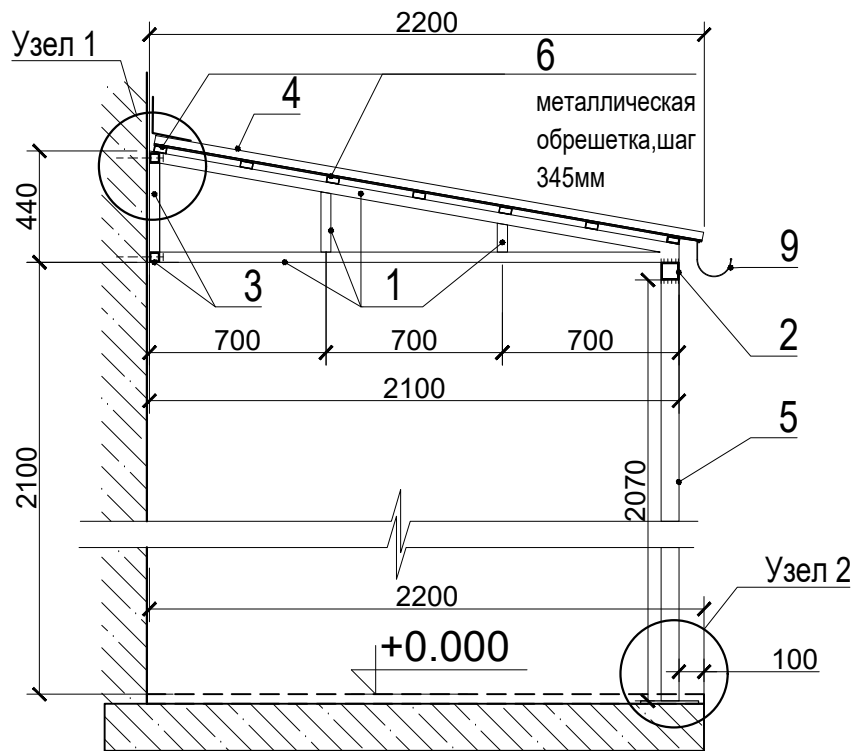

План кровли козырька

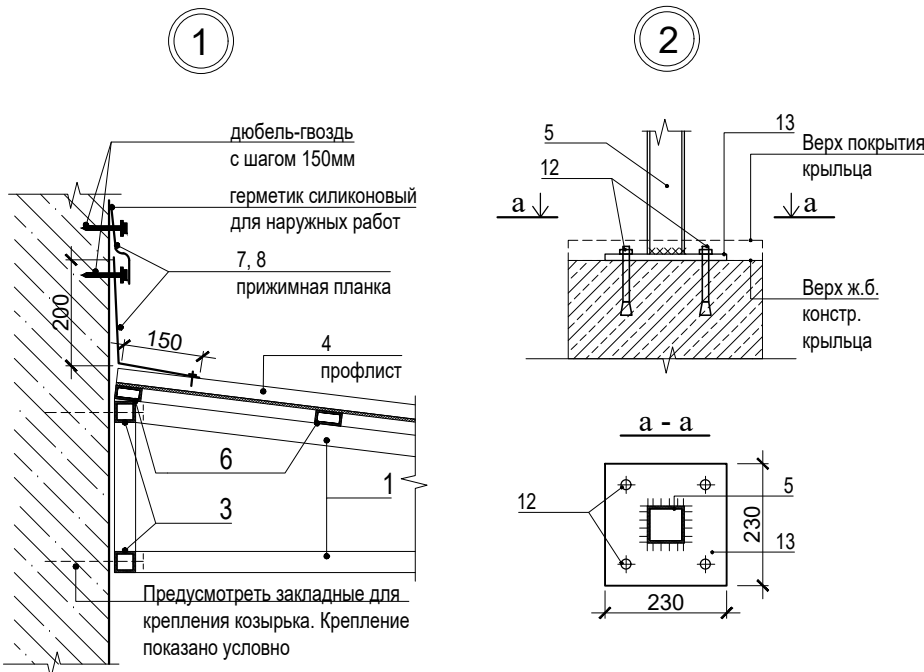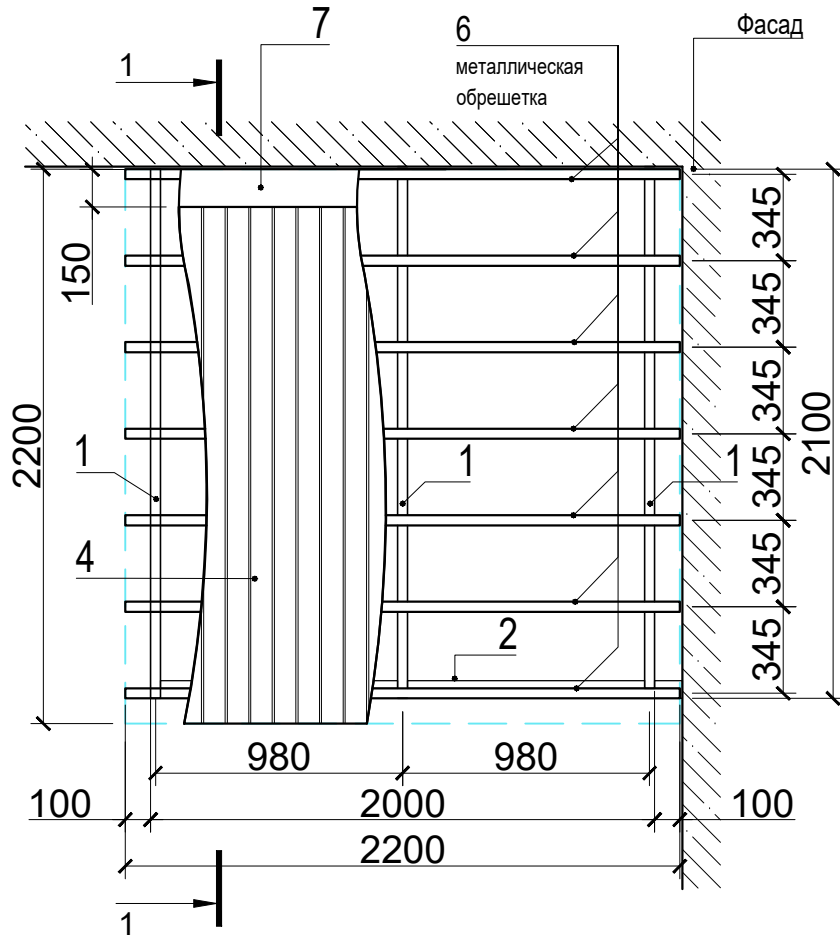


| Спецификация к схеме расположения элементов козырька К2_Пф |   |              |             |            |
|------------------------------------------------------------|---|--------------|-------------|------------|
| №                                                          | Наименование   | Кол-во шт/м² | Масса ед.кг | Примечание |
| 1                                                          | Консоль из металлического профиля квадратного сечения 40x40x3 мм (L= 4780мм), окрашенный краской по металлу, RAL 7047     | 3            | 3,36        | 48.18кг    |
| 2                                                          | Стальной профиль квадратного сечения 70x70x3 мм. Обвязка - L=2100 мм, RAL 7047                                            | 1            | 6,13        | 12,87кг    |
| 3                                                          | Стальной профиль квадратного сечения 40x40x3 мм (L=940 мм), окрашенные краской по металлу, RAL 7047                       | 4            | 3,36        | 12,63кг    |
| 4                                                          | Профилированный лист с высотой гофры от 8 до 20 мм из оцинкованной стали толщиной не менее 0,7 мм (2200x2200мм), RAL 7047 | 1            | 6.7         | 32.43 кг   |
| 5                                                          | Стальной профиль квадратного сечения 70x70x3 мм. Стойка - L=2070 мм(уточнять по проекту), RAL 7047                        | 1            | 6,13        | 12.68 кг.  |
| 6                                                          | Стальной профиль прямоугольного сечения 40x20x2 мм. Металлическая обрешетка -L=2200 мм, RAL 7047                          | 7            | 1.7         | 26.18кг    |
| 7                                                          | Кровельная оцинкованная сталь, 0.7мм Планка примыкания - лист 2200x350мм                                                  | 1            |             | 1.5 м²     |
| 8                                                          | Кровельная оцинкованная сталь, 0.7мм Планка прижимная - лист 2200x70мм                                                    | 1            |             | 0.3 м²     |
| 9                                                          | Желоб водосточный металлический                                                                                           | 1            |             | 2.2п.м.    |
| 10                                                         | Прокат листовой -5 мм(70x70), см. прим.п.6                                                                                | 2            | 2.94        | 0.02 кг    |
| 11                                                         | Прокат листовой -5 мм(40x20), см. прим.п.6                                                                                | 14           | 1.57        | 0.01 кг    |
| 12                                                         | Анкер распорный HSL-3-6 M 10\20                                                                                           | 4            | -           | -          |
| 13                                                         | Прокат листовой -12 мм(230x230)                                                                                           | 1            | 94.2        | 4.98 кг    |
| 14                                                         | Болт М16 (длину уточнить по месту)                                                                                        | 8            |             |            |




- Примечания:
1. Расположение козырька см. л.3
  2. Все размеры уточнить по месту в соответствии с фактическими габаритами крыльца
  3. Устройство козырька выполнить специализированной проектно-монтажной организацией на основании схемы данного листа в соответствии с действующими нормами, правилами и стандартами.
  4. Материал каркаса козырька - углеродистая сталь.
  5. Соединения элементов каркаса козырька - сварные.
  6. На открытых торцах элементов из труб приварить заглушки из листового проката толщиной 5мм.
  7. Профилированные листы покрытия крепить к обрешетке шурупами S-MO 55Z 5.5x38 (Hilti) через гофр.
  8. Элементы каркаса козырька обработать грунтовкой ГФ-021(ГОСТ 25129-82), окрасить краской по металлу (RAL 7047 )

|                 |                                    |              |
|-----------------|------------------------------------|--------------|
| ПОЧТА<br>РОССИИ | УФПС                               | УФПС         |
|                 | ОПС                                | МОПС_01_П1_Т |
|                 | ЛИСТ                               | 11           |
| Площадь ОПС     | 11,9 м2 (ОПС) / 4.1 м2 (тамбур)    |              |
| АС              | План работ по наружному оформлению |              |


| Наименование               | Описание   | Кол-во | Вид |
|----------------------------|---|--------|-----|
| Покрытие Тип 1             | бетон / асфальтовое покрытие, м2   | 21.5   |     |
| Покрытие Тип 2             | бетонная плитка 400х400мм, толщ. не менее 50мм, цвет-серый, м2   | 11.4   |     |
| Покрытие Тип 3             | бетонная плитка 400х400мм, толщ. не менее 50мм, цвет-серый / тротуарная плитка (брусчатка) 100х200мм, шероховатая,толщ. не менее 40 мм, цвет- серый / асфальтовое покрытие, м2 | 17.8   |     |
| лоток водоотводный         | лоток бетонный открытый в составе отмостки, без решетки, шт.   | 1      |     |
| Бордюрный камень           | тротуарный, 80х 200 (h), цвет-серый, п.м.   | 7.2    |     |
| Септик                     |   | 1      |     |
| Колесоотбой                | труба с предупреждающей окраской, п.м.   | 2      |     |
| Площадь участка - 0.015 га |   |        |     |

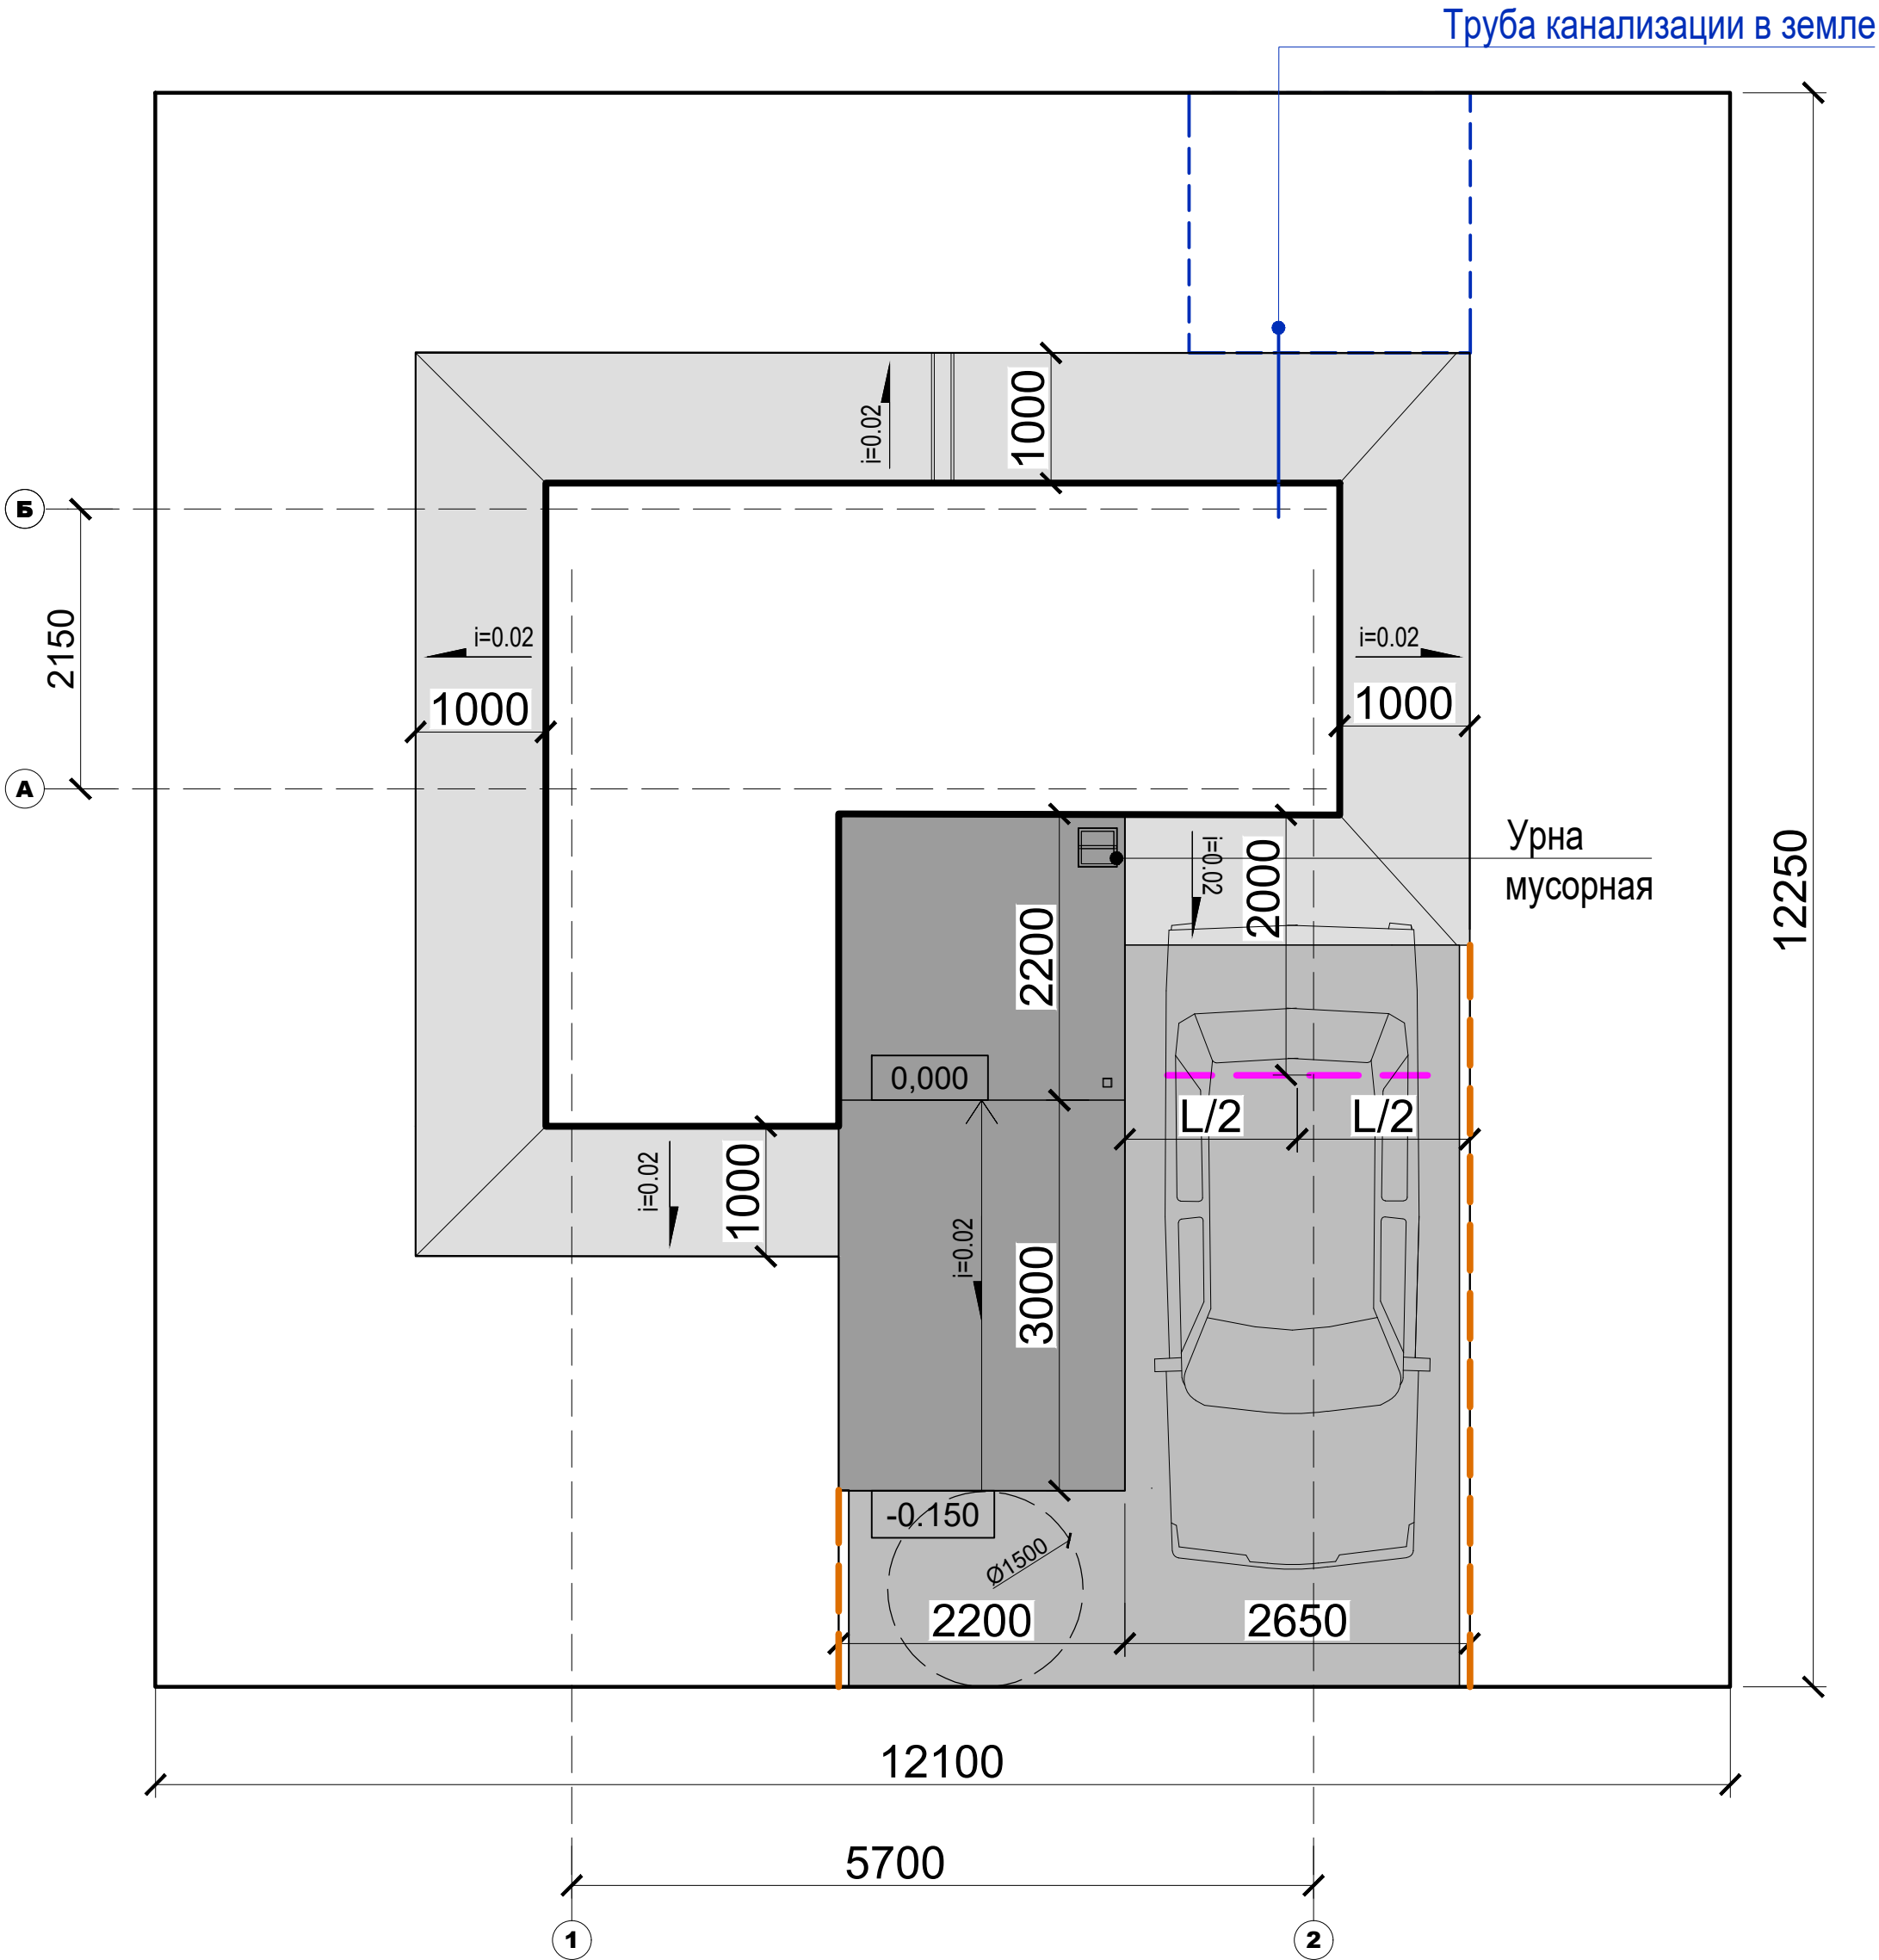


|                 |                                 |              |
|-----------------|---------------------------------|--------------|
| ПОЧТА<br>РОССИИ | УФПС                            | УФПС         |
|                 | ОПС                             | МОПС_01_П1_Т |
|                 | ЛИСТ                            | 12           |
| Площадь ОПС     | 11,9 м2 (ОПС) / 4.1 м2 (тамбур) |              |
| АС              | Фасад 1 - 2, 2 - 1              |              |

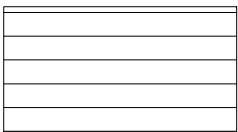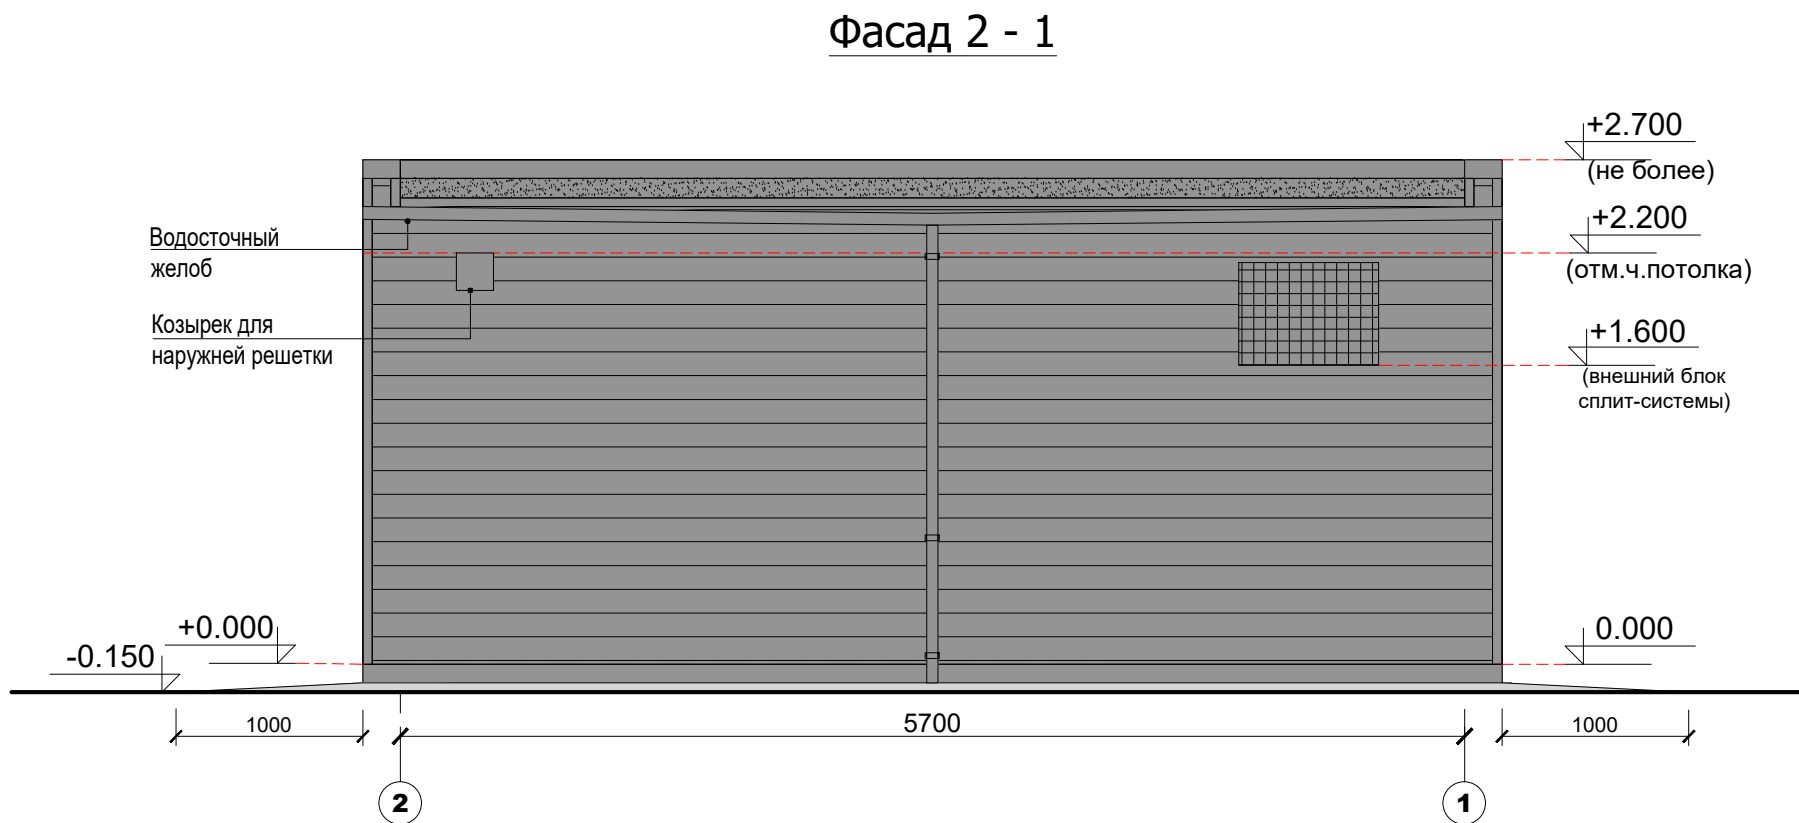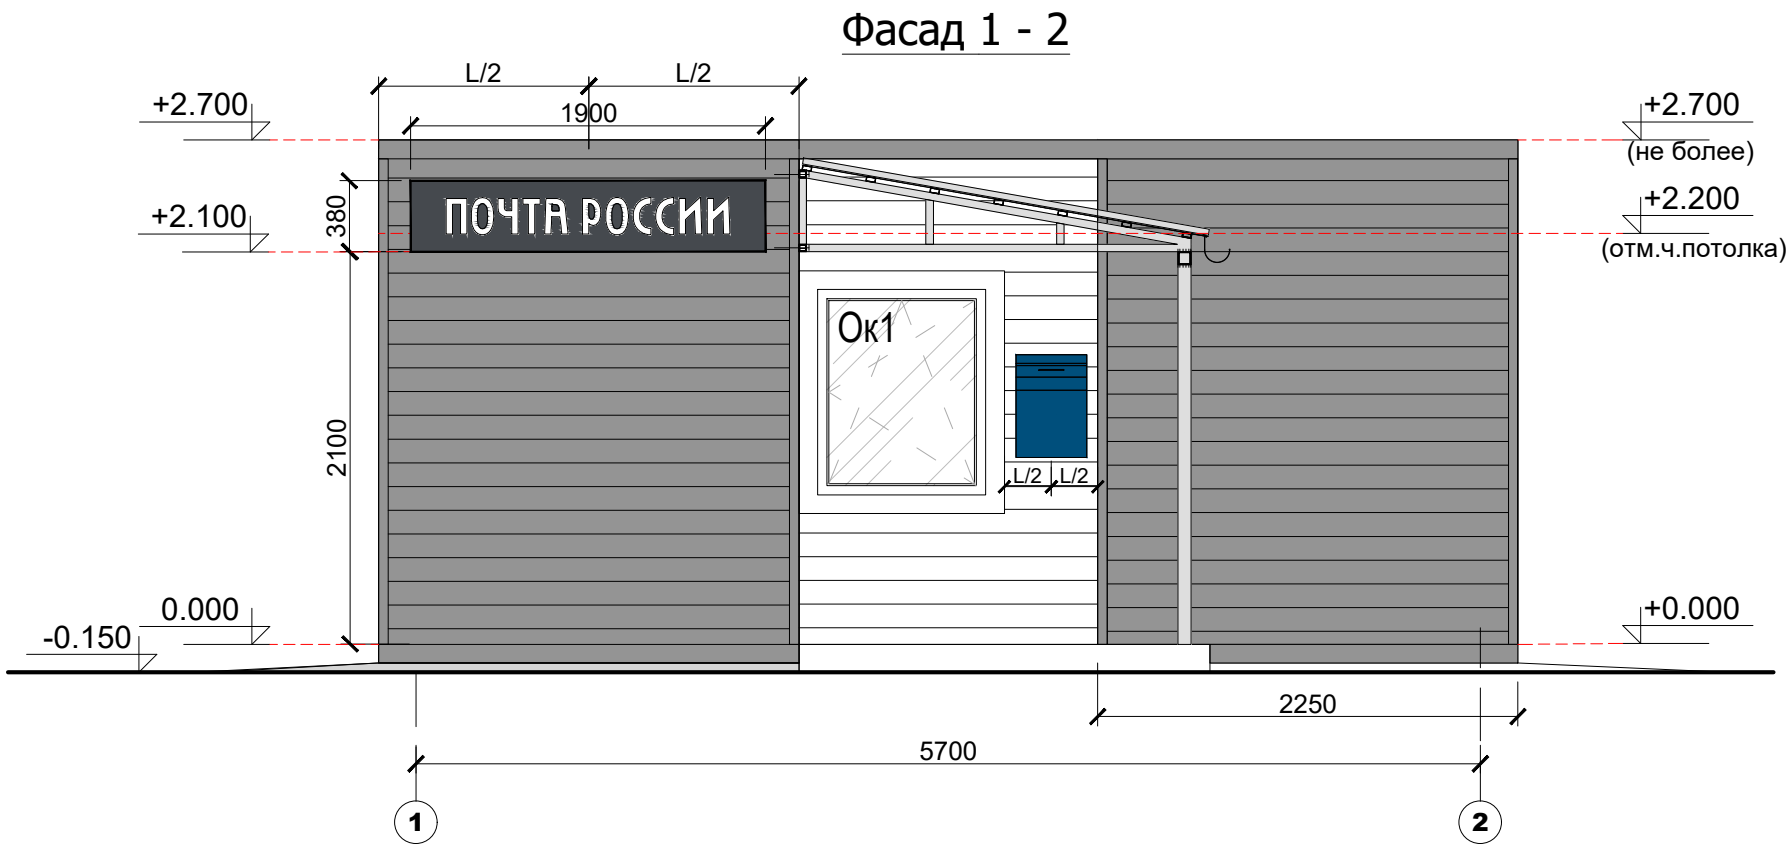


Применимо для «ТрансПак»  
(панельно-стоечная технология); ЛСТК,  
и иных технологий из металла.  
RAL 7047

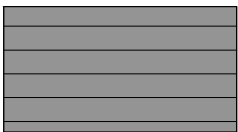

Применимо для «ТрансПак»  
(панельно-стоечная технология); ЛСТК,  
и иных технологий из металла.  
RAL 7024

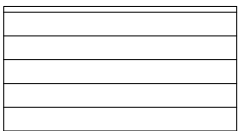

Применимо для технологий каркасного  
деревянного домостроения; технологий  
деревянного домостроения из CLT-панелей  
(перекрестно-клееной древесины)  
RAL "золотистый дуб"

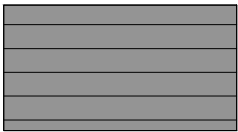


Применимо для технологий каркасного  
деревянного домостроения; технологий  
деревянного домостроения из CLT-панелей  
(перекрестно-клееной древесины)  
RAL 7024



Примечание:  
1. Фасад для односкатной кровли.

|                 |                                 |              |
|-----------------|---------------------------------|--------------|
| ПОЧТА<br>РОССИИ | УФПС                            | УФПС         |
|                 | ОПС                             | МОПС_01_П1_Т |
|                 | ЛИСТ                            | 13           |
| Площадь ОПС     | 11,9 м2 (ОПС) / 4.1 м2 (тамбур) |              |
| АС              | Фасад А - Б, Б - А              |              |


Фасад А - Б

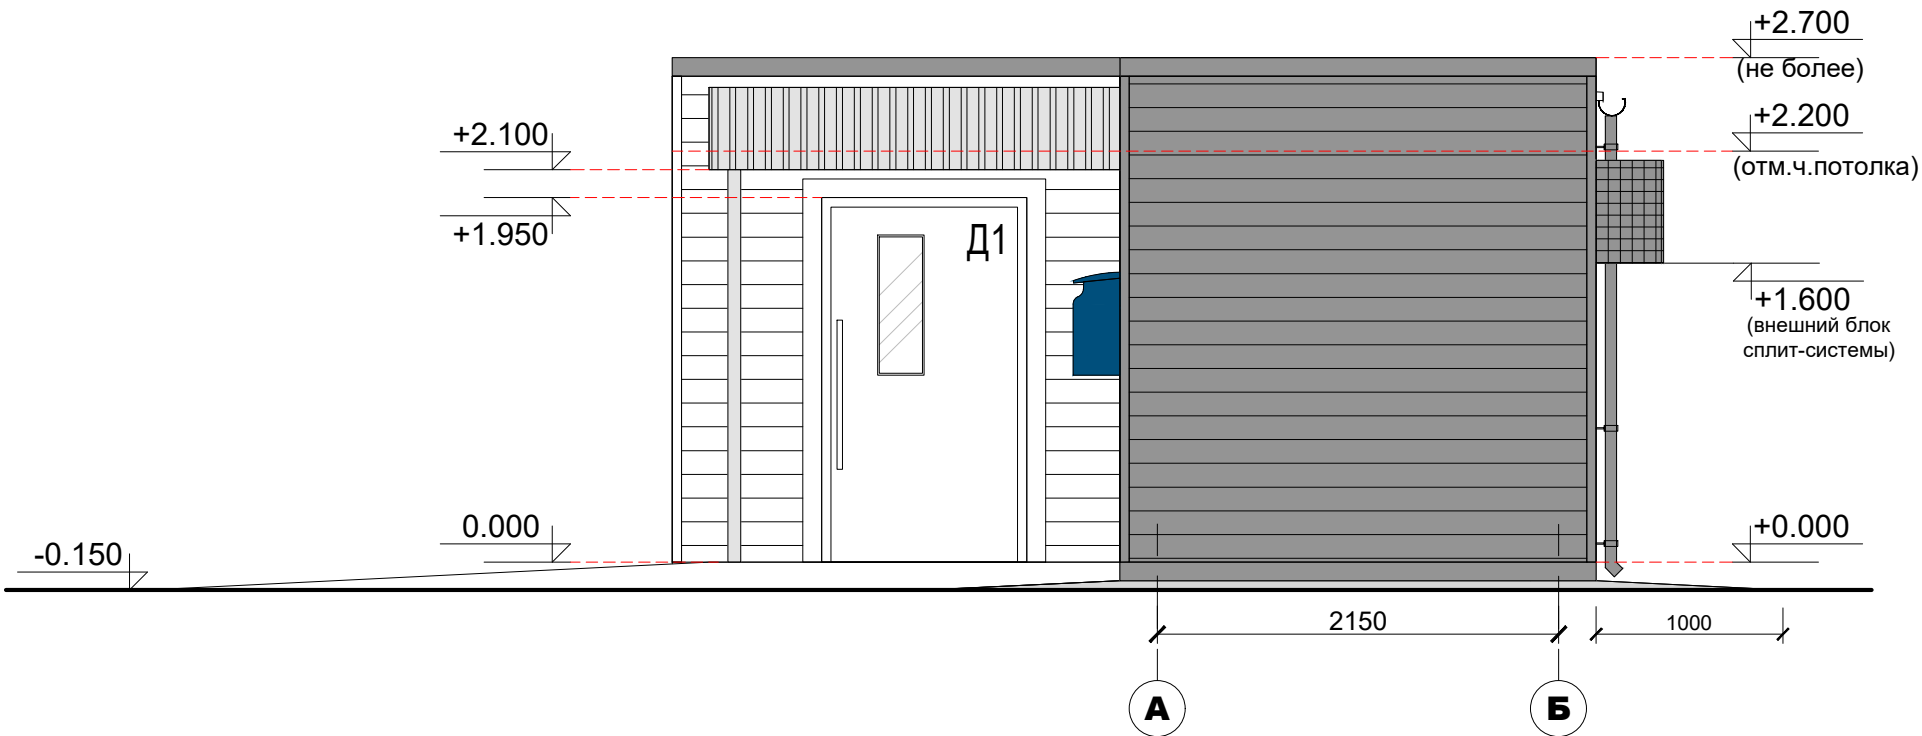


Фасад Б - А

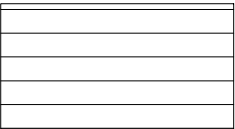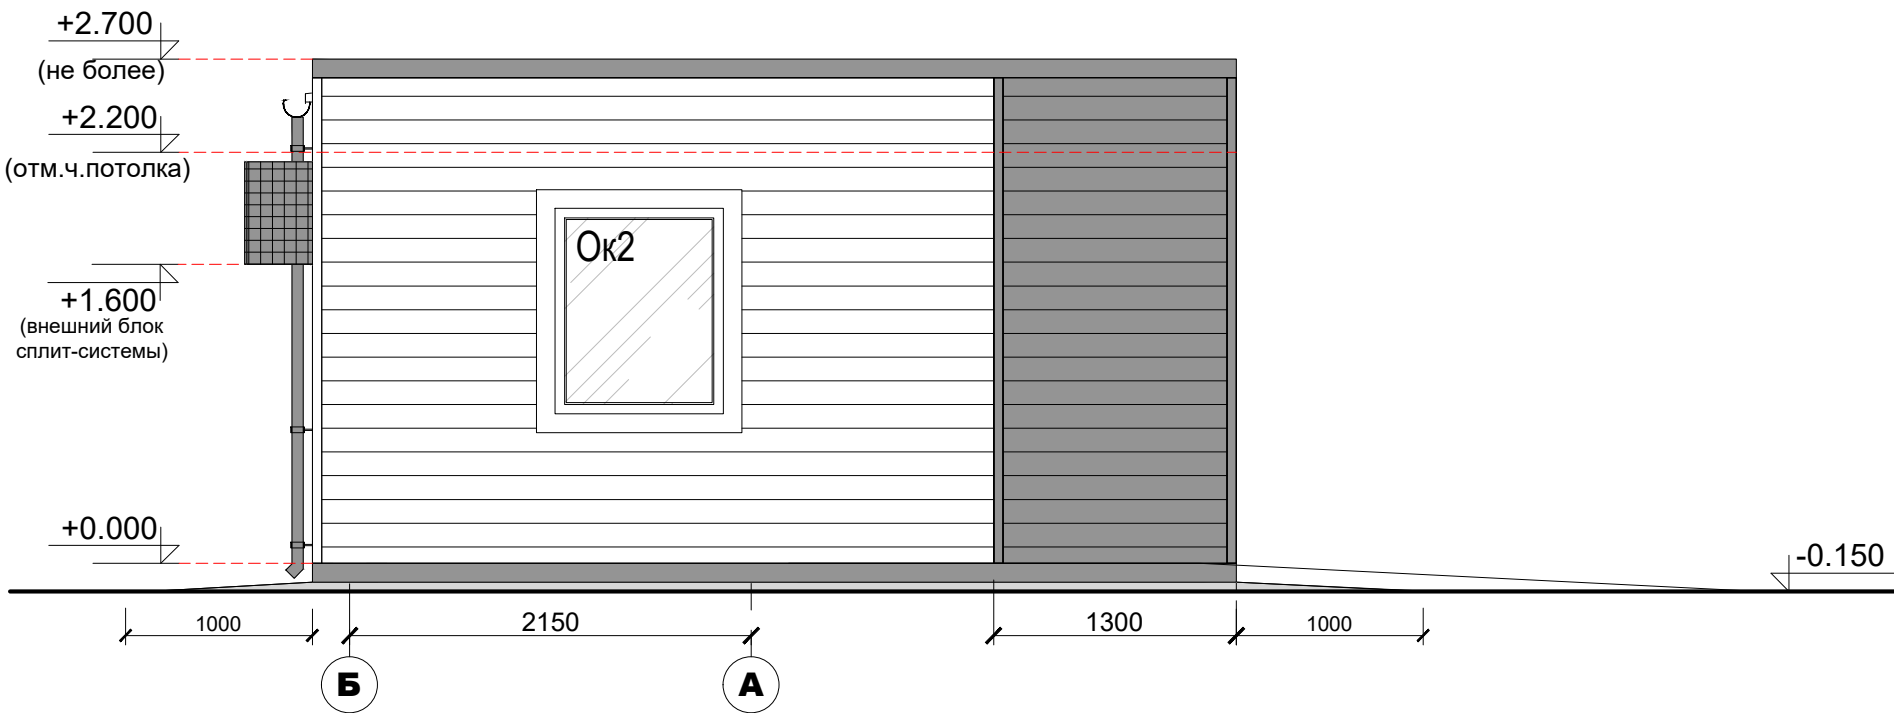


Применимо для «ТрансПак»  
(панельно-стоечная технология); ЛСТК,  
и иных технологий из металла.  
RAL 7047

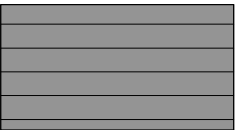

Применимо для «ТрансПак»  
(панельно-стоечная технология); ЛСТК,  
и иных технологий из металла.  
RAL 7024

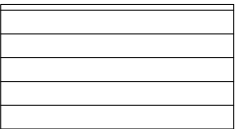

Применимо для технологий каркасного  
деревянного домостроения; технологий  
деревянного домостроения из CLT-панелей  
(перекрестно-клееной древесины)  
RAL "золотистый дуб"

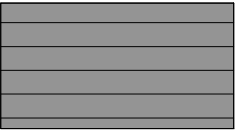


Применимо для технологий каркасного  
деревянного домостроения; технологий  
деревянного домостроения из CLT-панелей  
(перекрестно-клееной древесины)  
RAL 7024

Примечание:


1. Фасад для односкатной кровли.

|                         |                                 |              |
|-------------------------|---------------------------------|--------------|
| <b>ПОЧТА<br/>РОССИИ</b> | УФПС                            | УФПС         |
|                         | ОПС                             | МОПС_01_П1_Т |
|                         | ЛИСТ                            | 14           |
| Площадь ОПС             | 11,9 м2 (ОПС) / 4.1 м2 (тамбур) |              |
| АС                      | Закладные элементов мебели      |              |

ОТКИДНАЯ СТОЛЕШНИЦА-БАРЬЕР МОПС

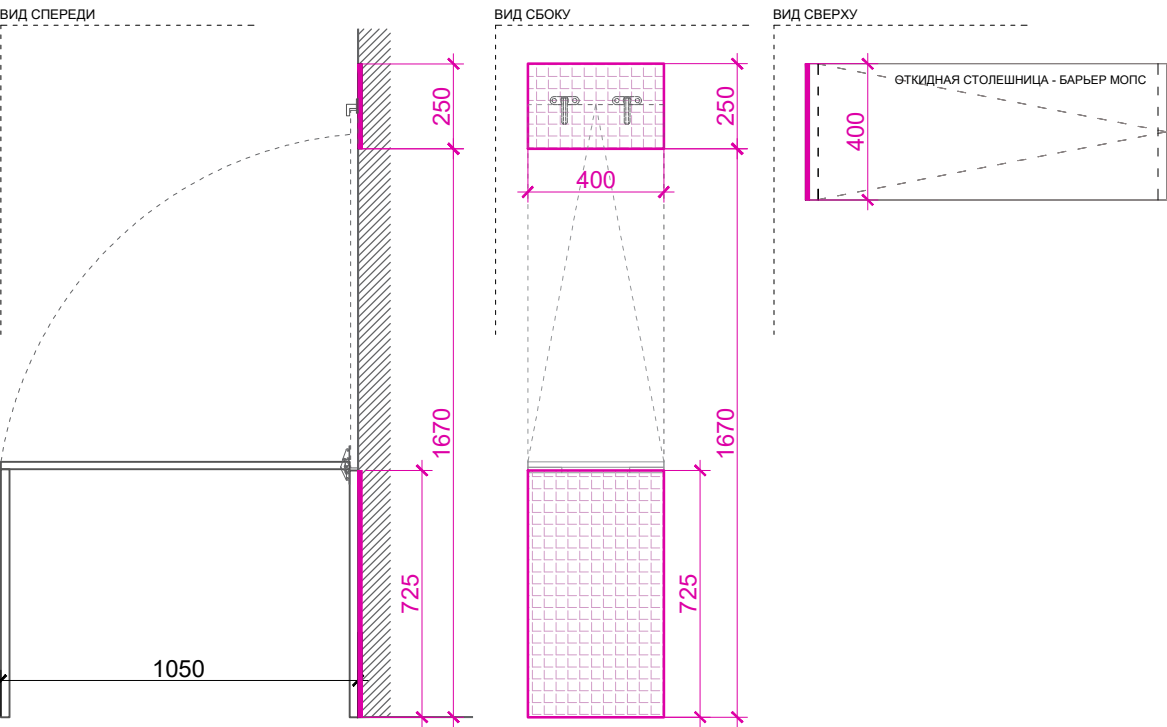


СТЕЛЛАЖ ЛДСП РОЗНИЦА

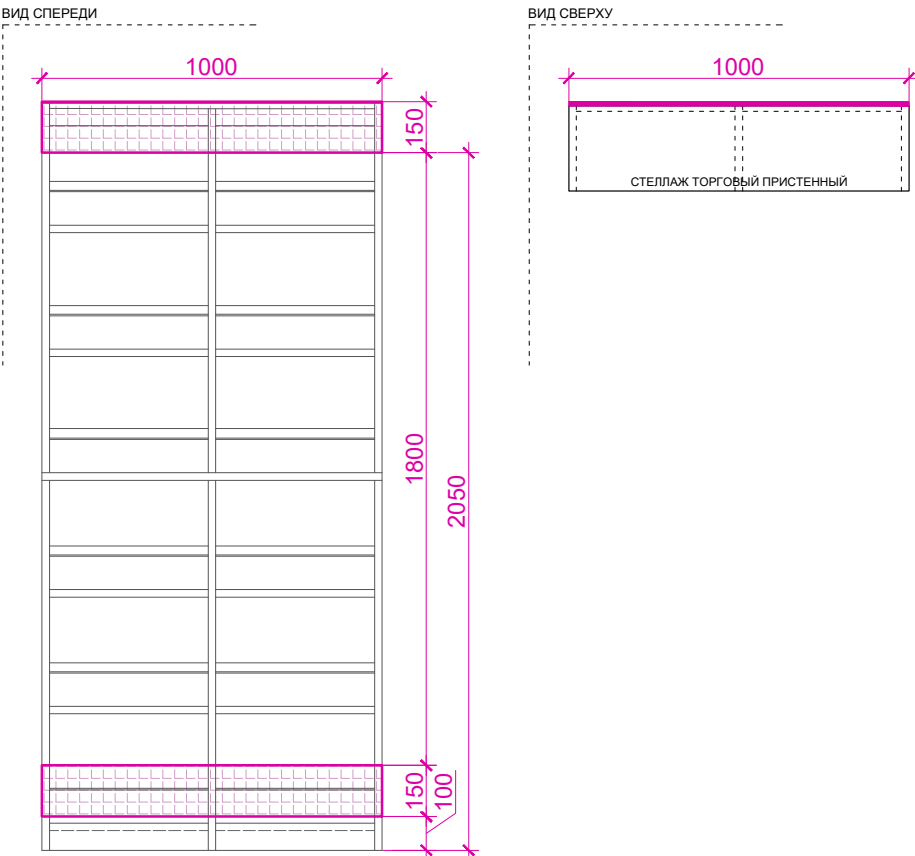


Условные обозначения:

|  |                            |
|--|----------------------------|
|  | Закладная элементов мебели |
|--|----------------------------|

ШКАФ ДЛЯ РОЗНИЧНЫХ ТОВАРОВ

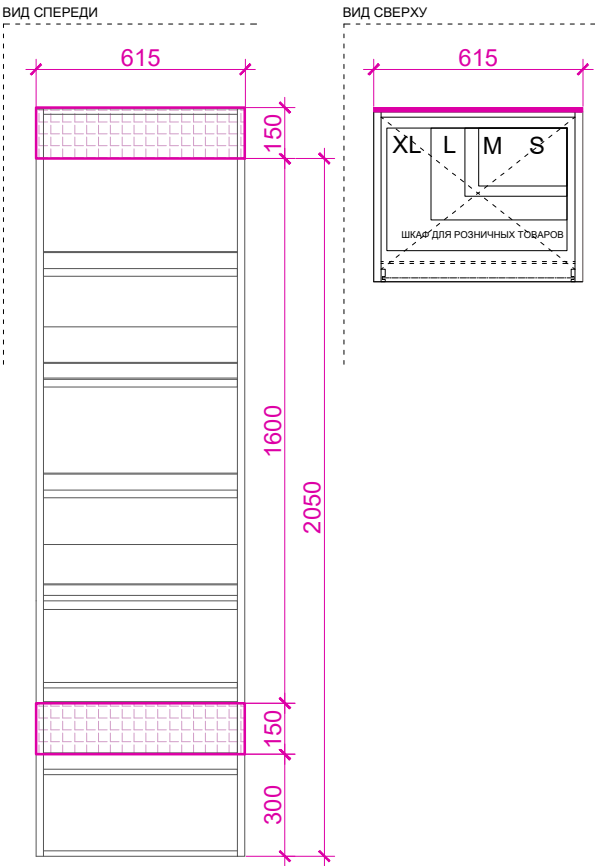


ШКАФ БЫТОВОЙ

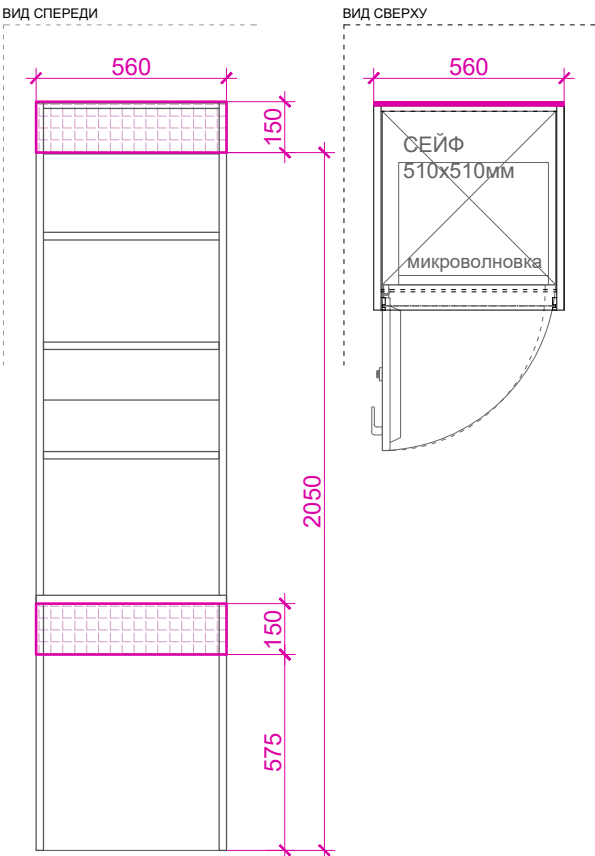

ПРИМЕЧАНИЕ:

1. Лист смотреть совместно с л.2 "План перегородок"

ШКАФ ДЛЯ ПОСЫЛОК И ОТПРАВЛЕНИЙ

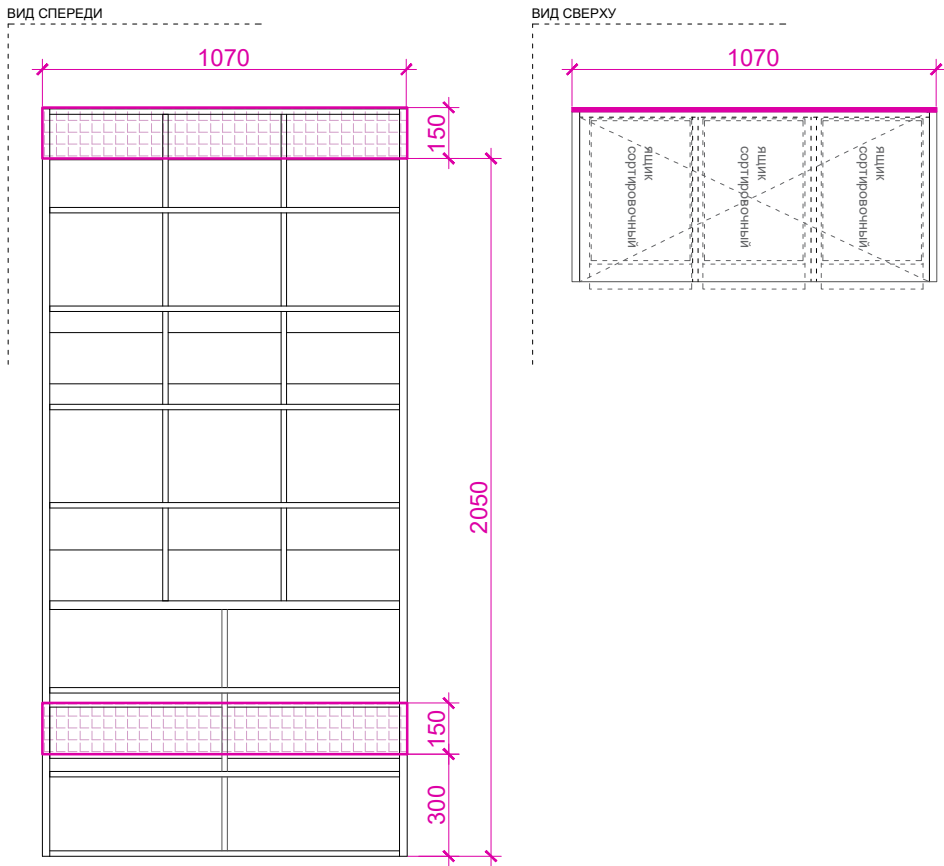

СТОЛ ПОЧТАЛЬОНА С КЛЕТЬЮ

