




ПОЧТА РОССИИ	УФПС	УФПС
	ОПС	МОПС_02_П4
	ЛИСТ	1
Площадь ОПС	ОПС_41,8 м2, тамбур_4,1 м2	
АС	Ведомость чертежей	

Лист	Наименование	Примечание
	Приложение 2:	
1	Ведомость чертежей	
2	План перегородок	АС
3	План с расстановкой мебели	АС
4	План расстановки электровыводов и силовых розеток	ЭМ
5	План расстановки осветительных приборов	ЭО
6	Отопление, вентиляция и кондиционирование	ОВиК
7	План расстановки IP-видеокамер.	СОТ, СКС
	План расстановки розеток СКС	
8	План расстановки пожарных извещателей.	АПС, СОУЭ, ОС
	План расстановки систем оповещения	
	План расстановки охранной сигнализации	
9	Водоснабжение и канализация	ВК
10	Козырек К1-Пф	АС
11	Оконная решетка_Р-1	АС
12	План работ по наружному оформлению	АС
13	Фасады 1-4, 4-1	АС
14	Фасады А-Б, Б-А	АС

ПОЧТА РОССИИ	УФПС	УФПС
	ОПС	МОПС_02_П4
	Лист	2
Площадь ОПС	ОПС_41,8 м2, тамбур_4,1 м2	
АС	План перегородок	

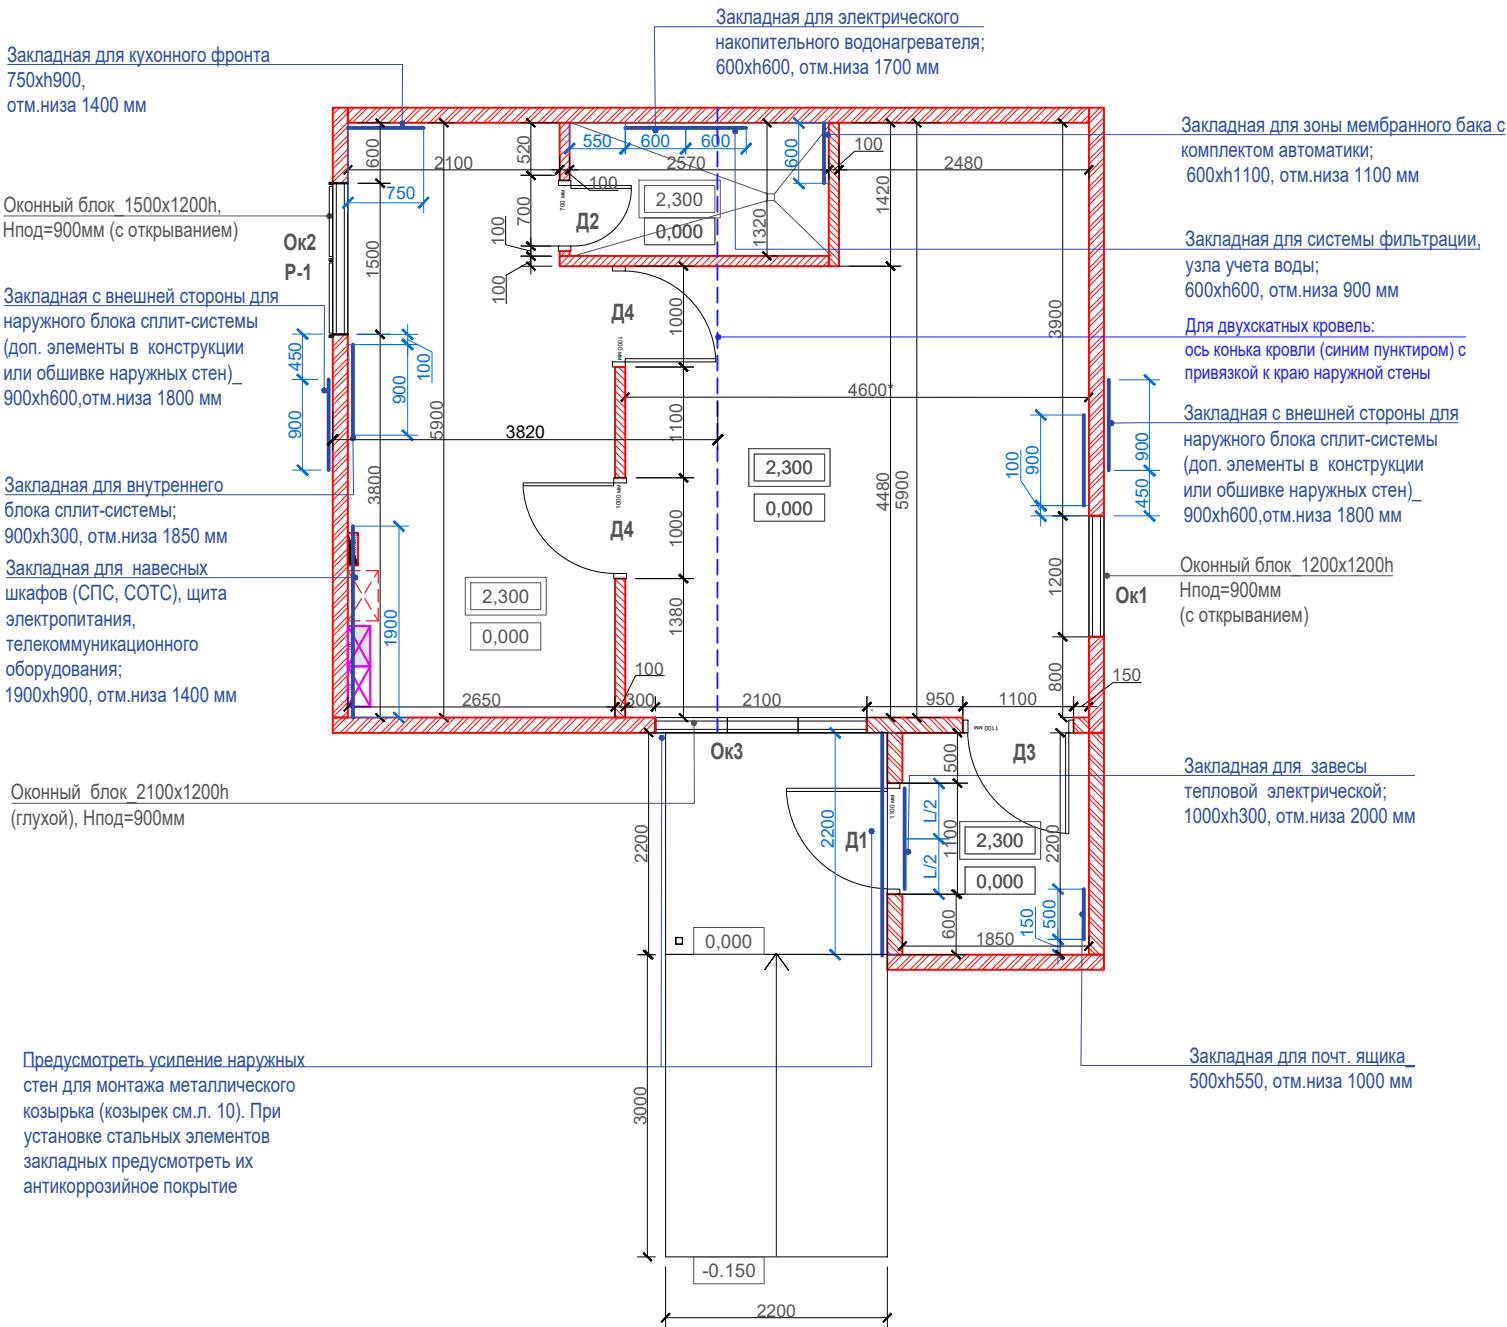


Условные обозначения:

	Возводимая наружная стена
	Возводимая внутренняя перегородка
	Закладная

ПРИМЕЧАНИЕ:


1. * Размеры между перегородками/стенами, примыкающими к мебельным элементам операционно-кассового барьера даны с запасом строго 10мм к фактическому суммарному размеру элементов мебели.

	Щит электропитания со счетчиком электрической энергии и устройствами ввода и управления (ВРЩ)
Входной модуль, клиентская зона, бэк зона, сан.узел	
	Тип №1. Светильник светодиодный накладной, 600х600мм
	Тип №1. Светильник светодиодный накладной, 600х600мм, аварийного освещения с БАП(блоком аварийного питания).
Наружное освещение.	
	Тип №2. Светильник светодиодный накладной, прямоугольный

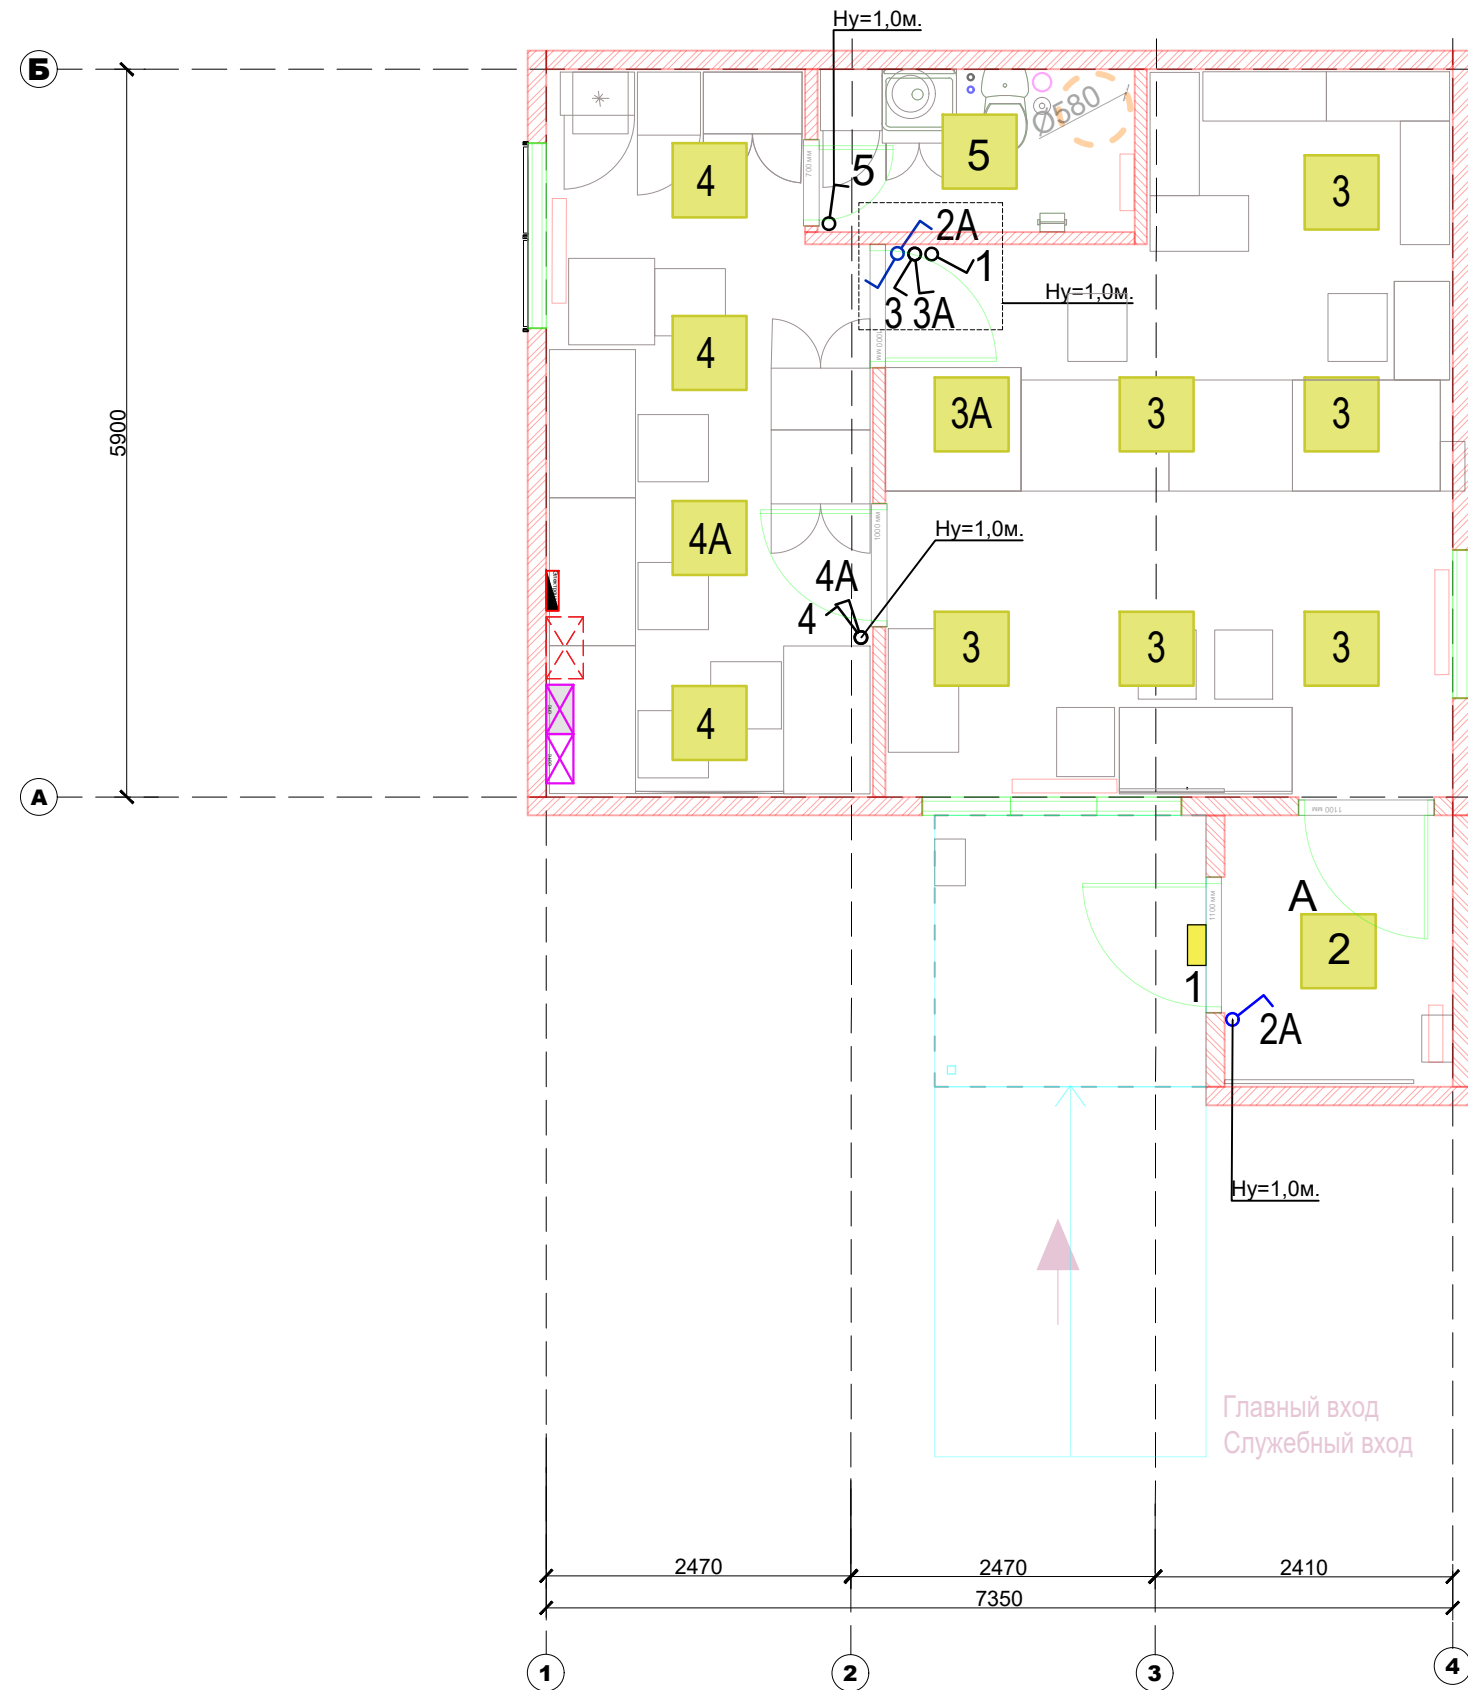

ПОЧТА РОССИИ	УФПС	УФПС
	ОПС	МОПС_02_П4
	Лист	6
Площадь ОПС	ОПС_41.8 м2, тамбур_4,1 м2	
ОВИК	Отопление, Вентиляция и Кондиционирование	



Вывод дренажного трубопровода от внутреннего блока кондиционера на фасад

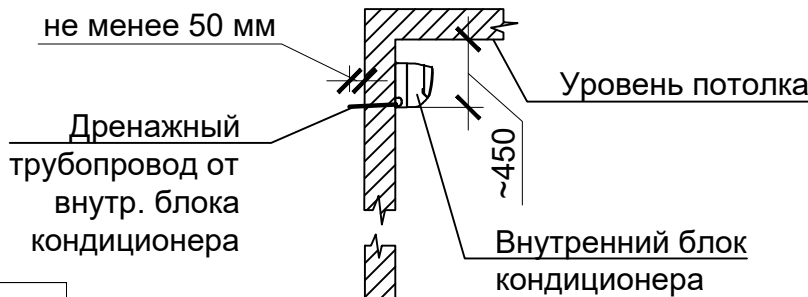

Условные обозначения:

	Лоток водоотводный, для отвода воды
	Внешний блок сплит системы
	Внутренний блок сплит системы
	Радиаторы отопления (ширина стандарт, длина растягиваемая)
	Электроконвекторы (ширина стандарт, длина растягиваемая)
	Завеса воздушная электрическая

Вытяжная вентиляция из санузла

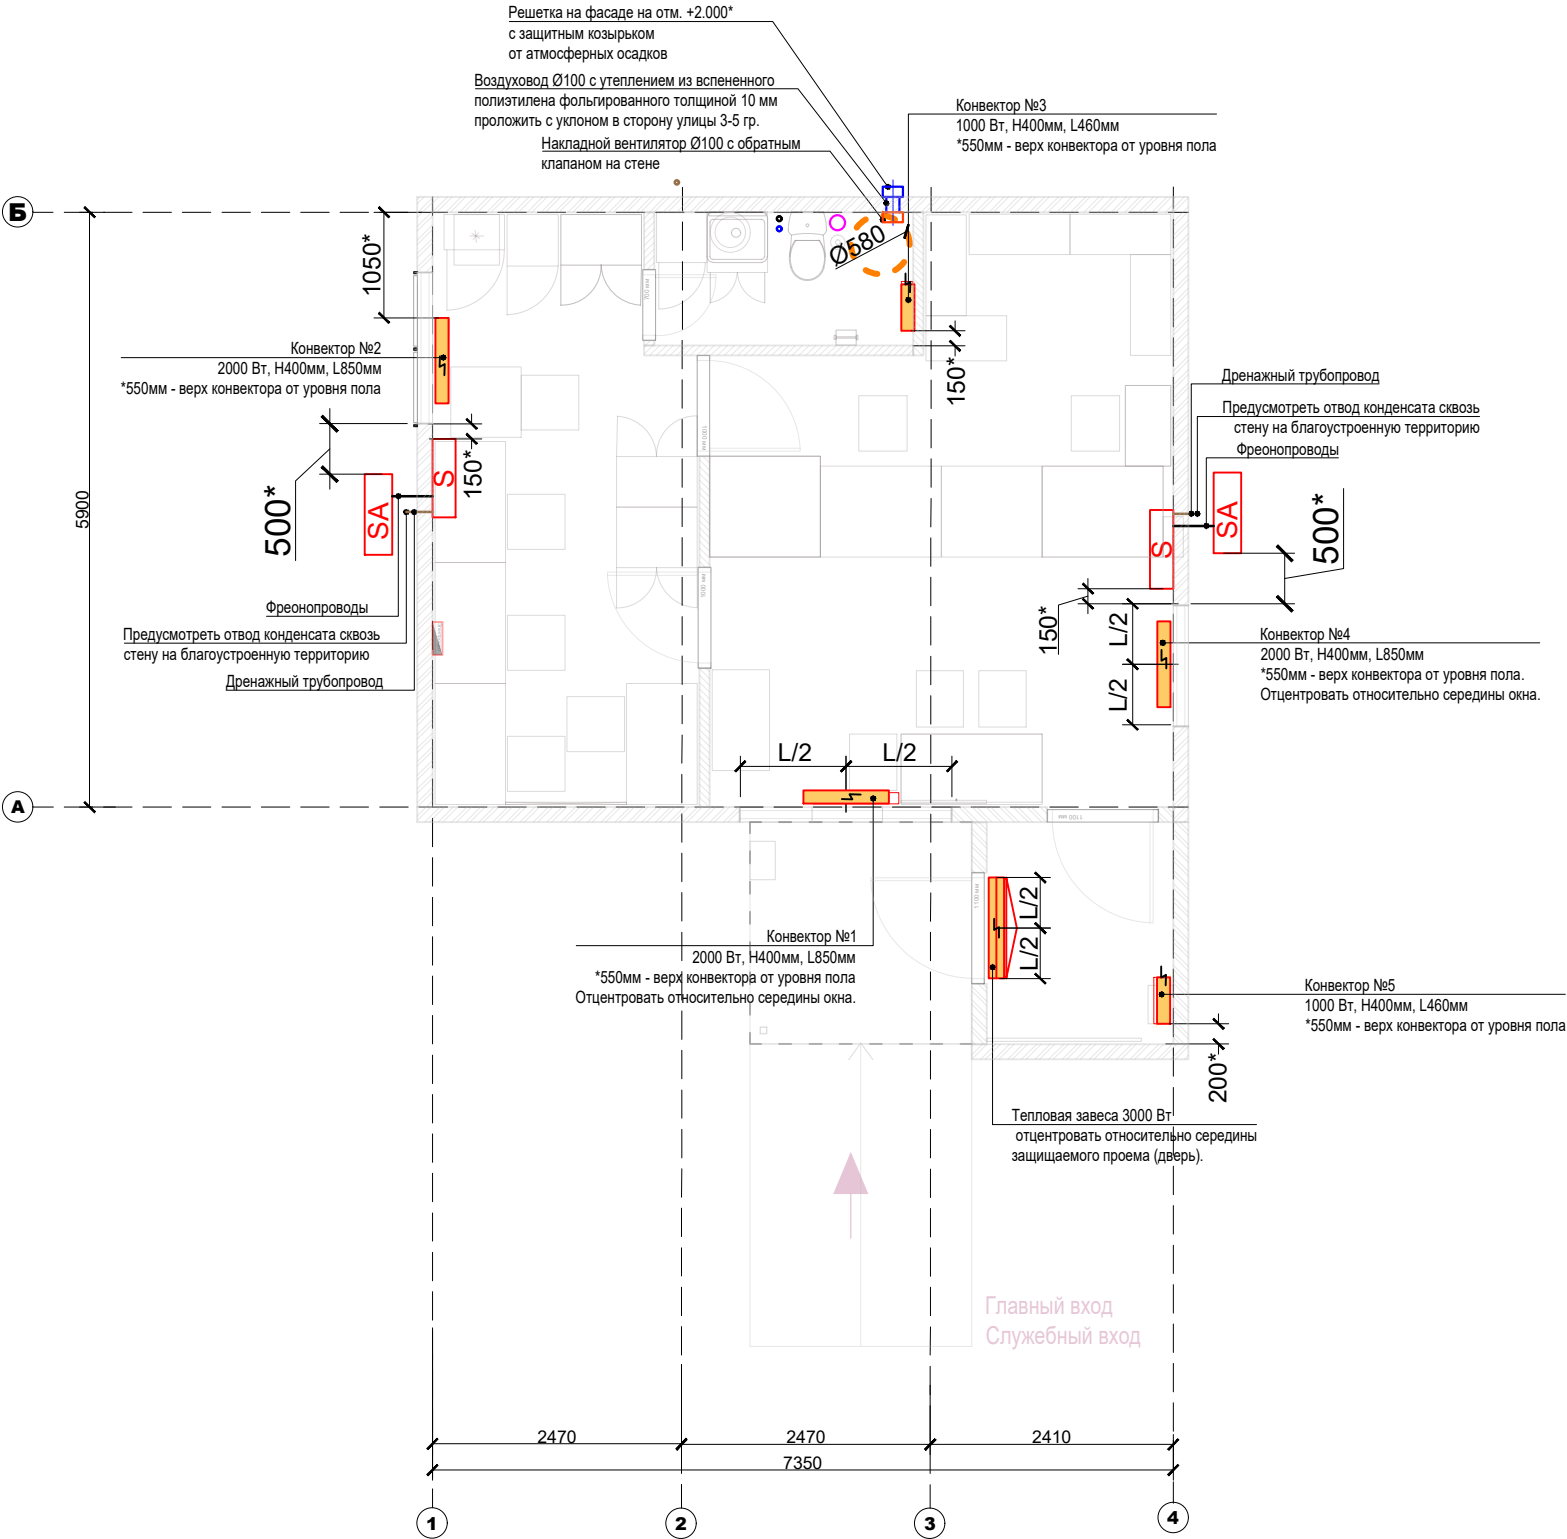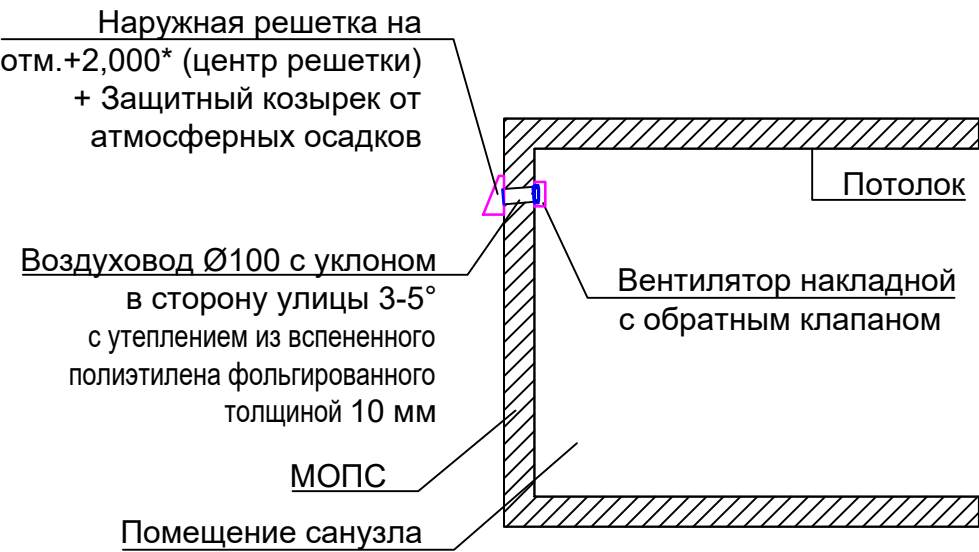



Примечания:


400* - * - размер уточнить при монтаже.

ПОЧТА РОССИИ	УФПС	УФПС
	ОПС	МОПС_02_П4
	Лист	7
Площадь ОПС	ОПС_41,8 м2, тамбур_4,1 м2	
СОТ, СКС	План расстановки IP- видеокамер.	
	План расстановки розеток СКС	

Условные обозначения:

	Зона размещения телекоммутационного оборудования
	Розетка телекоммуникационная 8P8C сдвоенная
	Камера в помещении

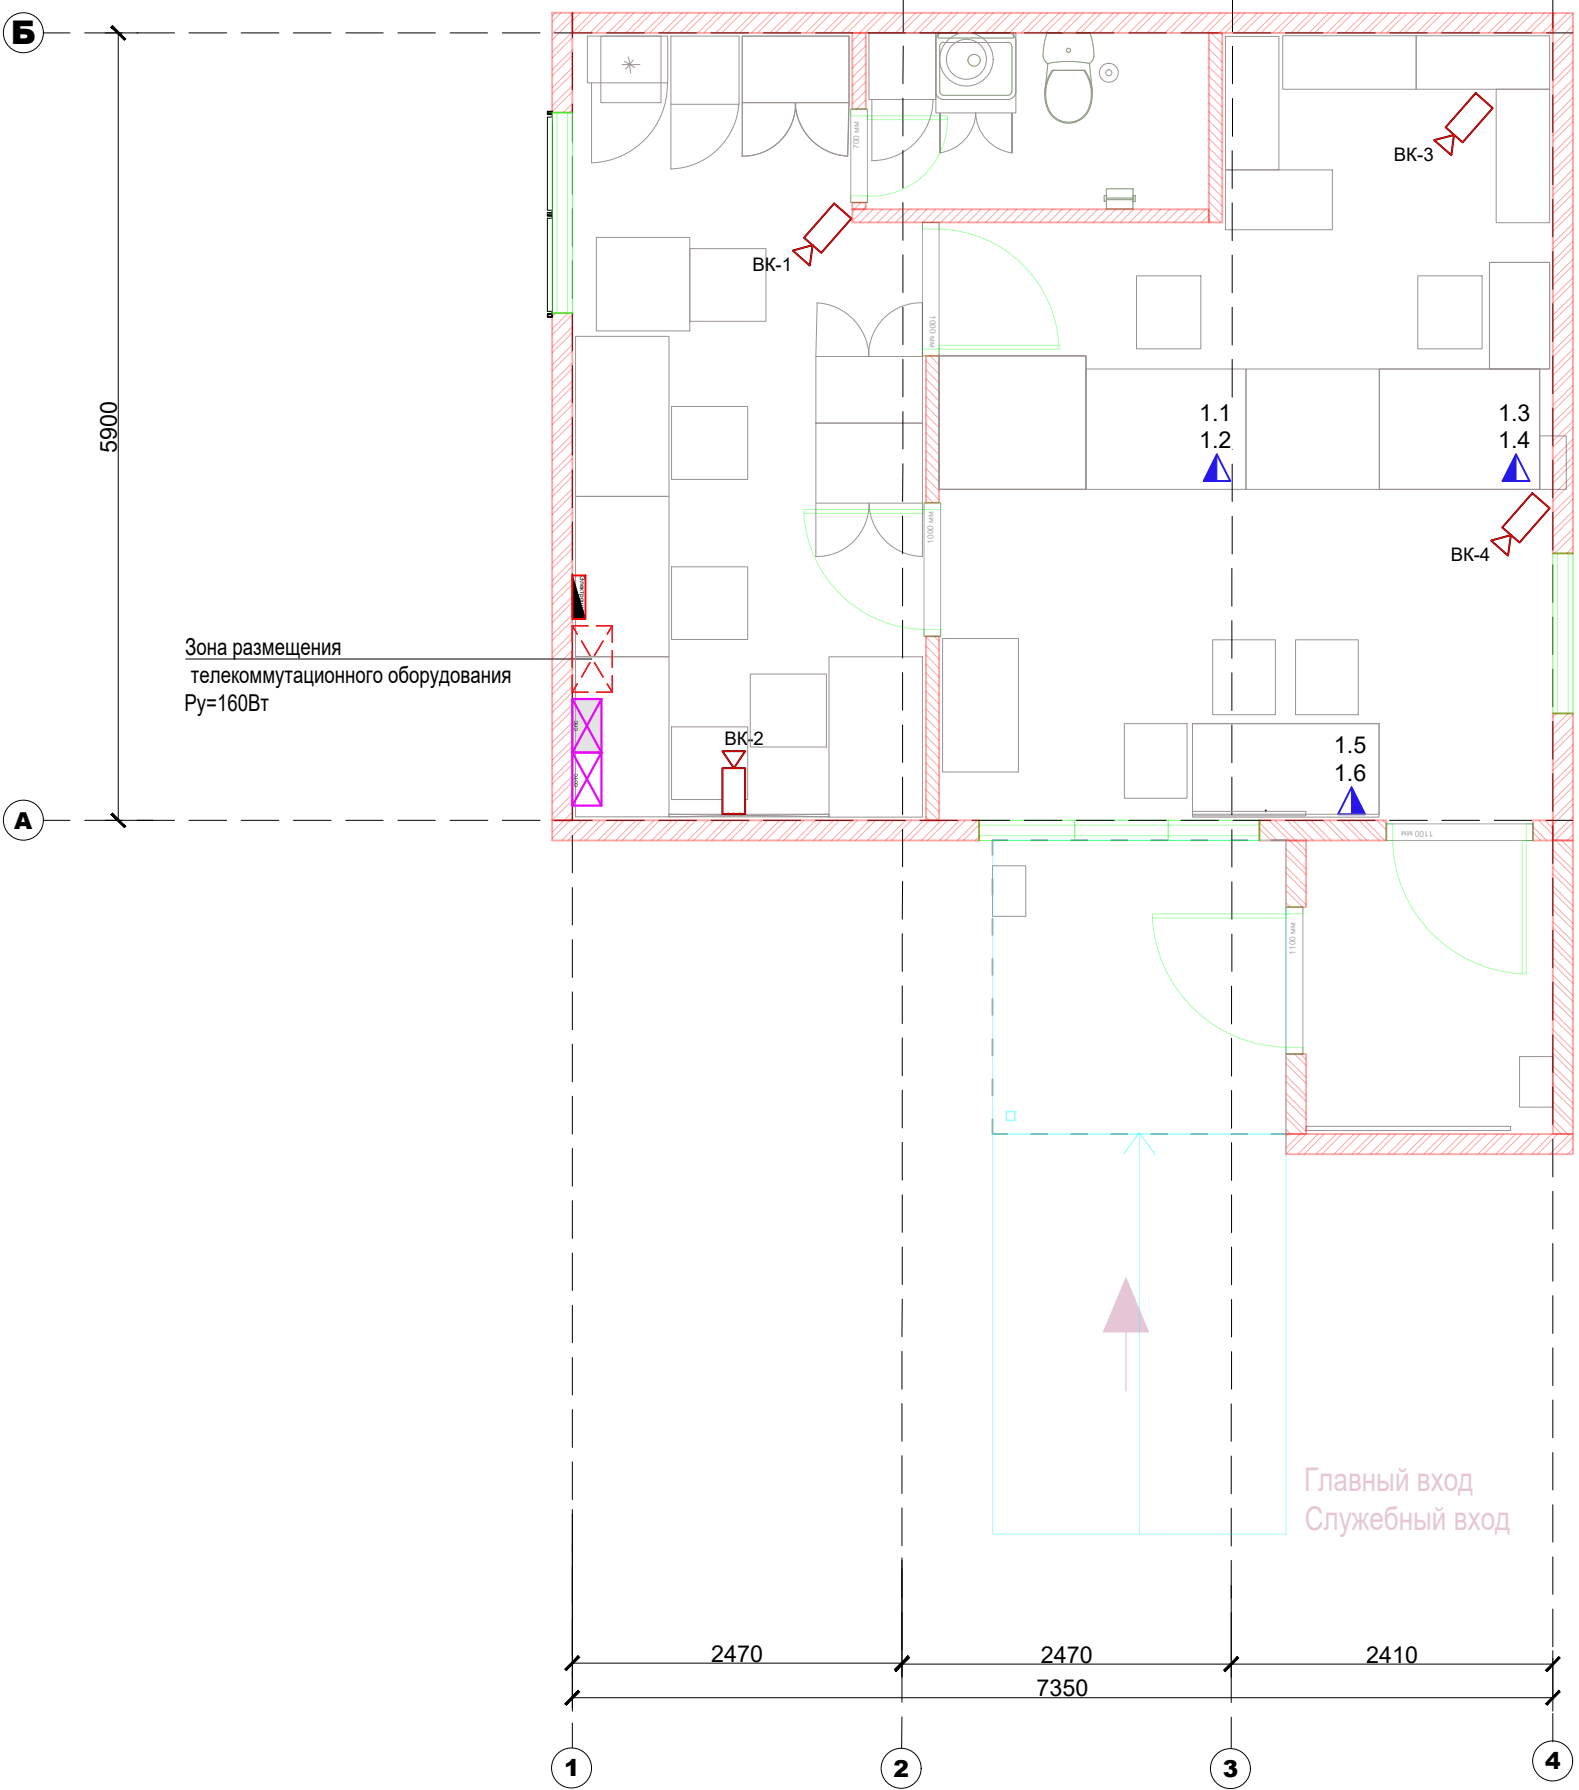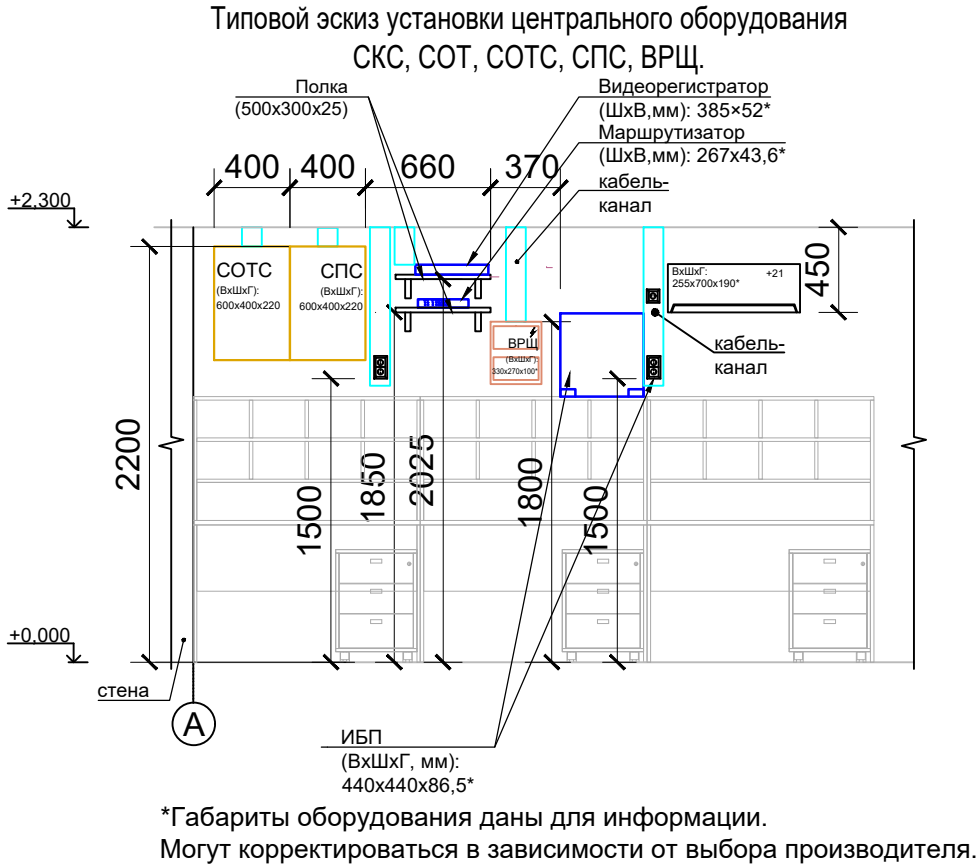

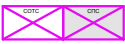
СПС (АПС, СОУЭ), СОТС	
	Зона размещения шкафов СПС (АПС и СОУЭ) и СОТС
	Извещатель охраннй точечный магнитоконтактный для металлических дверей
	Извещатель охраннй точечный магнитоконтактный
	Извещатель охраннй совмещенный, вибрационный "Шорох-3 (ИО 315-10)"
	Извещатель охраннй оптико-электронный объемный
	Извещатель охраннй поверхностный оптико-электронный "типа штора"
	Извещатель охраннй оптико-электронный объемный, угол обзора 360°
	Кнопка тревожная
	Оповещатель охранно-пожарный комбинированный свето-звуковой
	Оповещатель охранно-пожарный комбинированный свето-звуковой (СОТС)

	Оповещатель охранно-пожарный звуковой
	Оповещатель охранно-пожарный световой (СОТС)
	Дымовой пожарный извещатель
	Ручной пожарный извещатель
	Выносная клавиатура СОТС
	Световой указатель пути эвакуации

Примечание.

Состав шкафа СПС определить при проектировании


Состав шкафа СОТС определить при проектировании

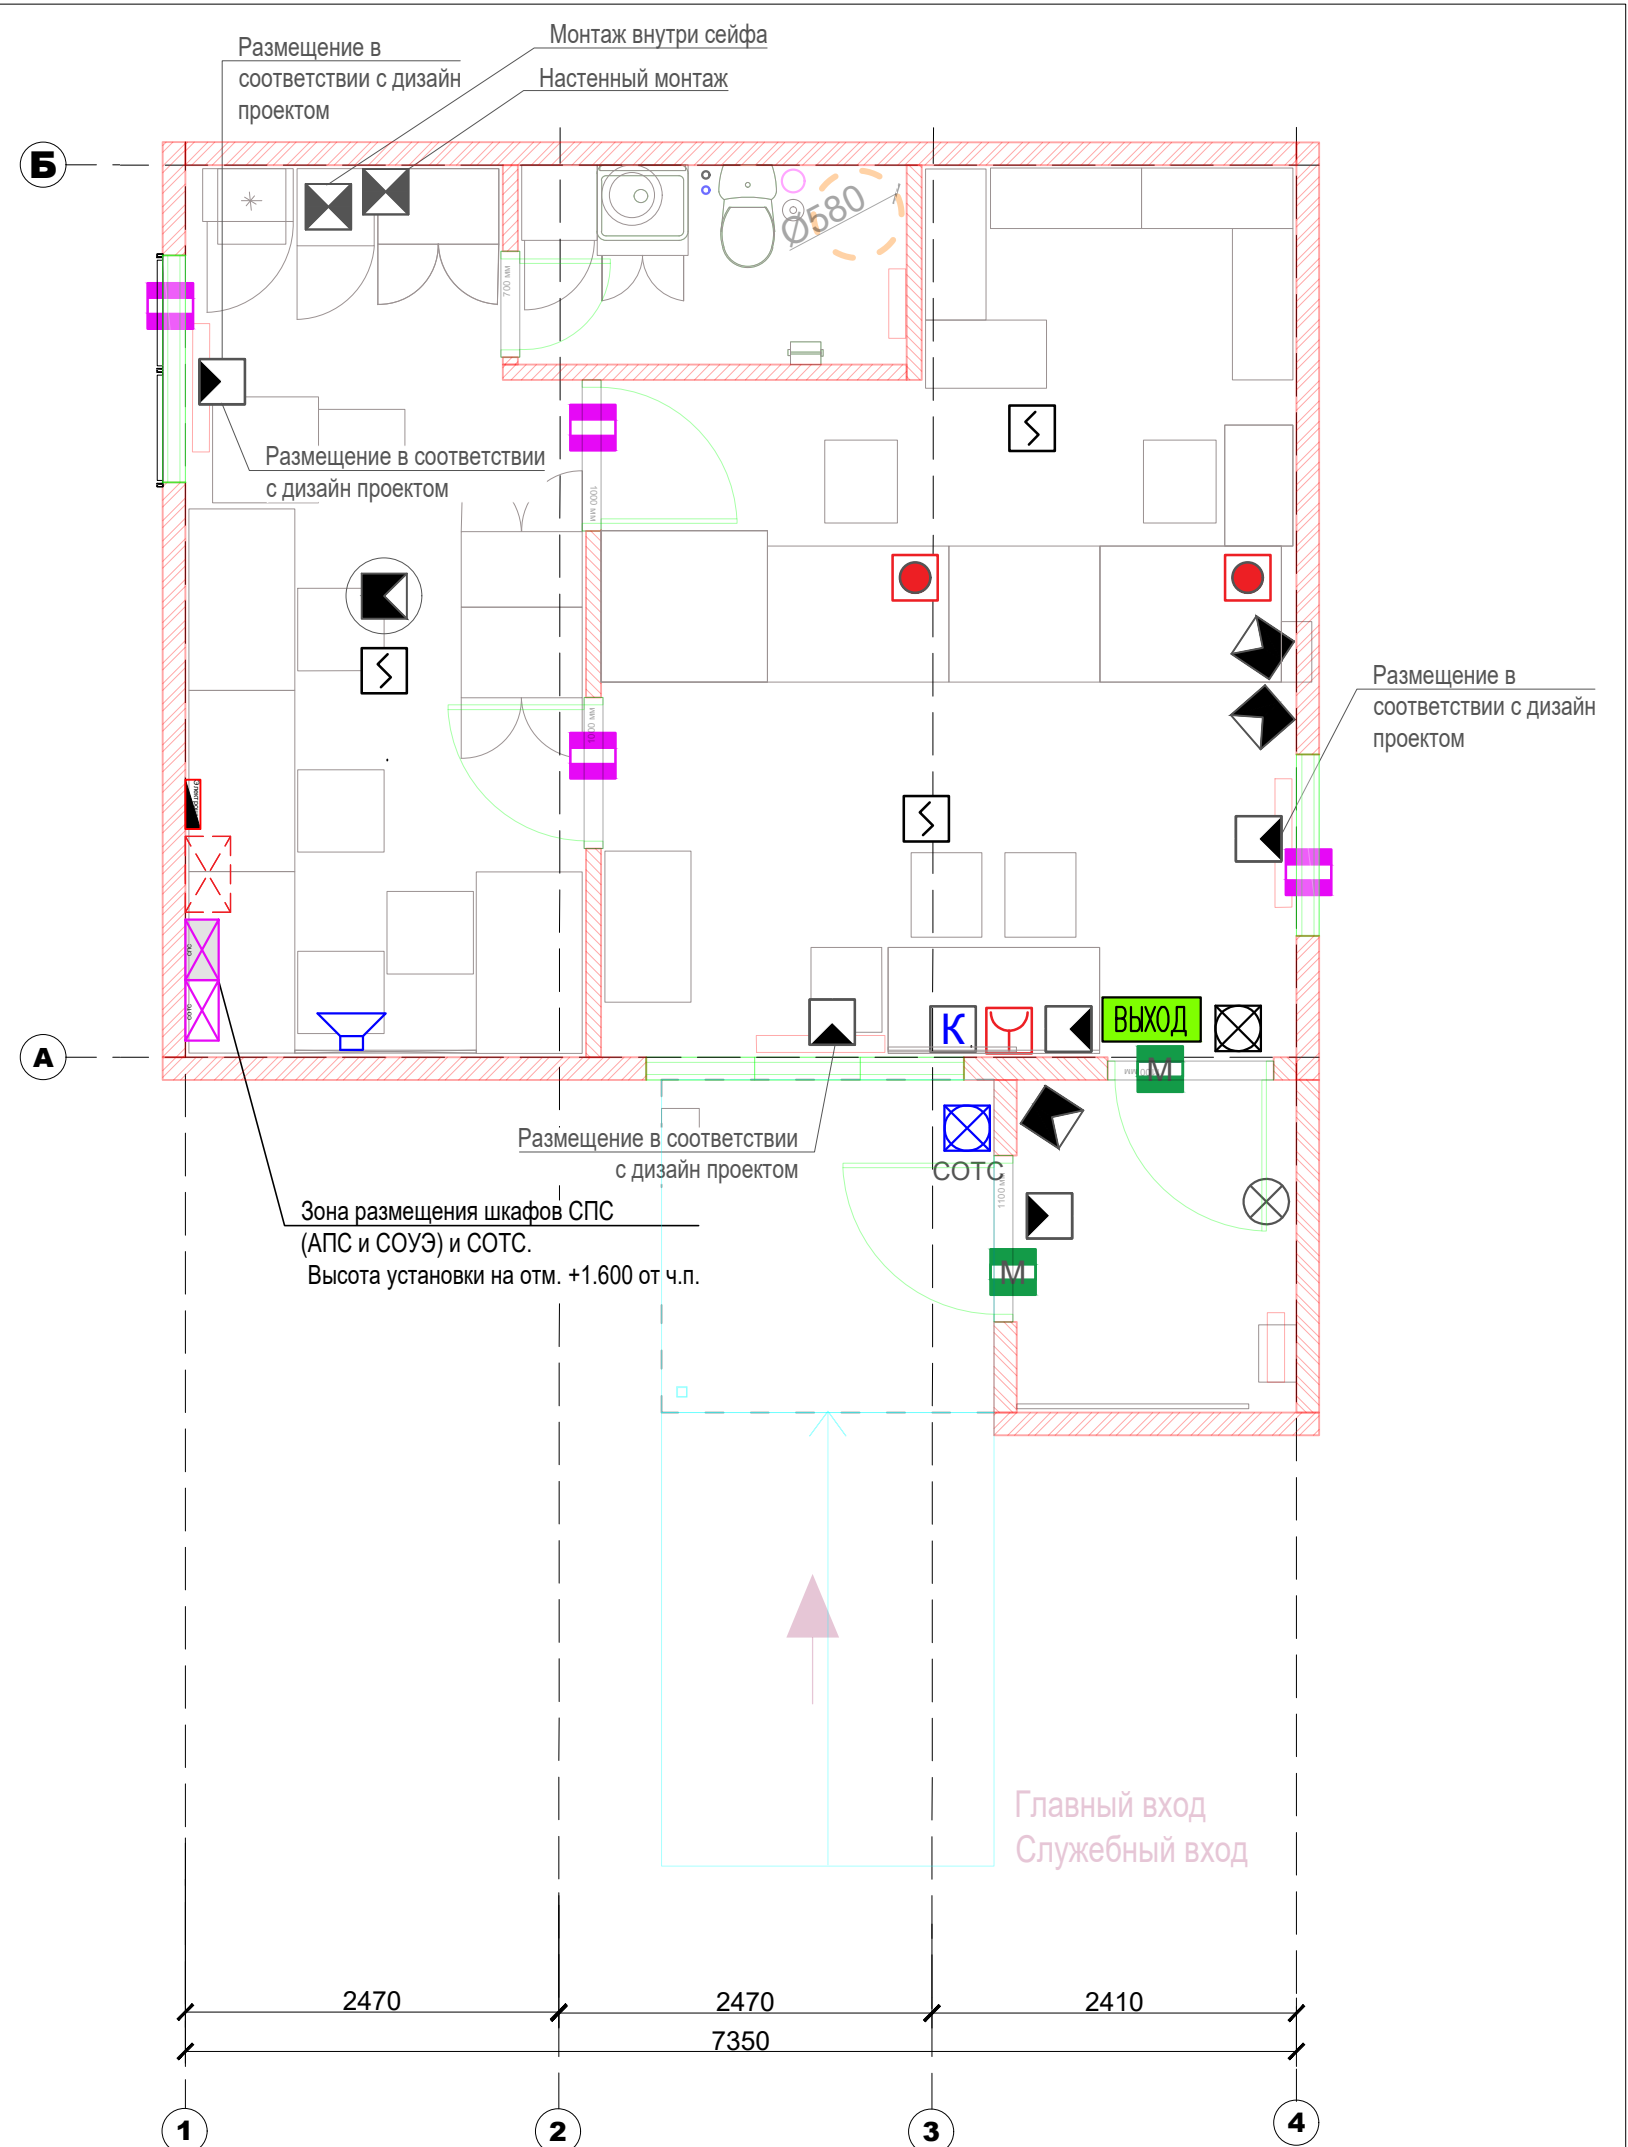

ПОЧТА РОССИИ	УФПС	УФПС
	ОПС	МОПС_02_П4
	Лист	9
Площадь ОПС	ОПС_41.8 м2, тамбур_4,1 м2	
ВК	Водоснабжение и канализация	


Условные обозначения:

	Труба канализации в земле
	Зона размещения септика
	Выпуск канализации + фановый стояк
	Ввод (ы) воды + узлы учета расхода воды
	Бак для запаса воды накопительный с погружным насосом(Ø580 h1015, 200л) без скважины
	Бак для запаса воды накопительный с погружным насосом(Ø580 h1015, 200л) со скважиной
	Унитаз
	Унитаз угловой
	Раковина прямоугольная с зеркалом
	Раковина угловая
	Водонагреватель электрический
	Раковина встроенная в тумбу (комната персонала)

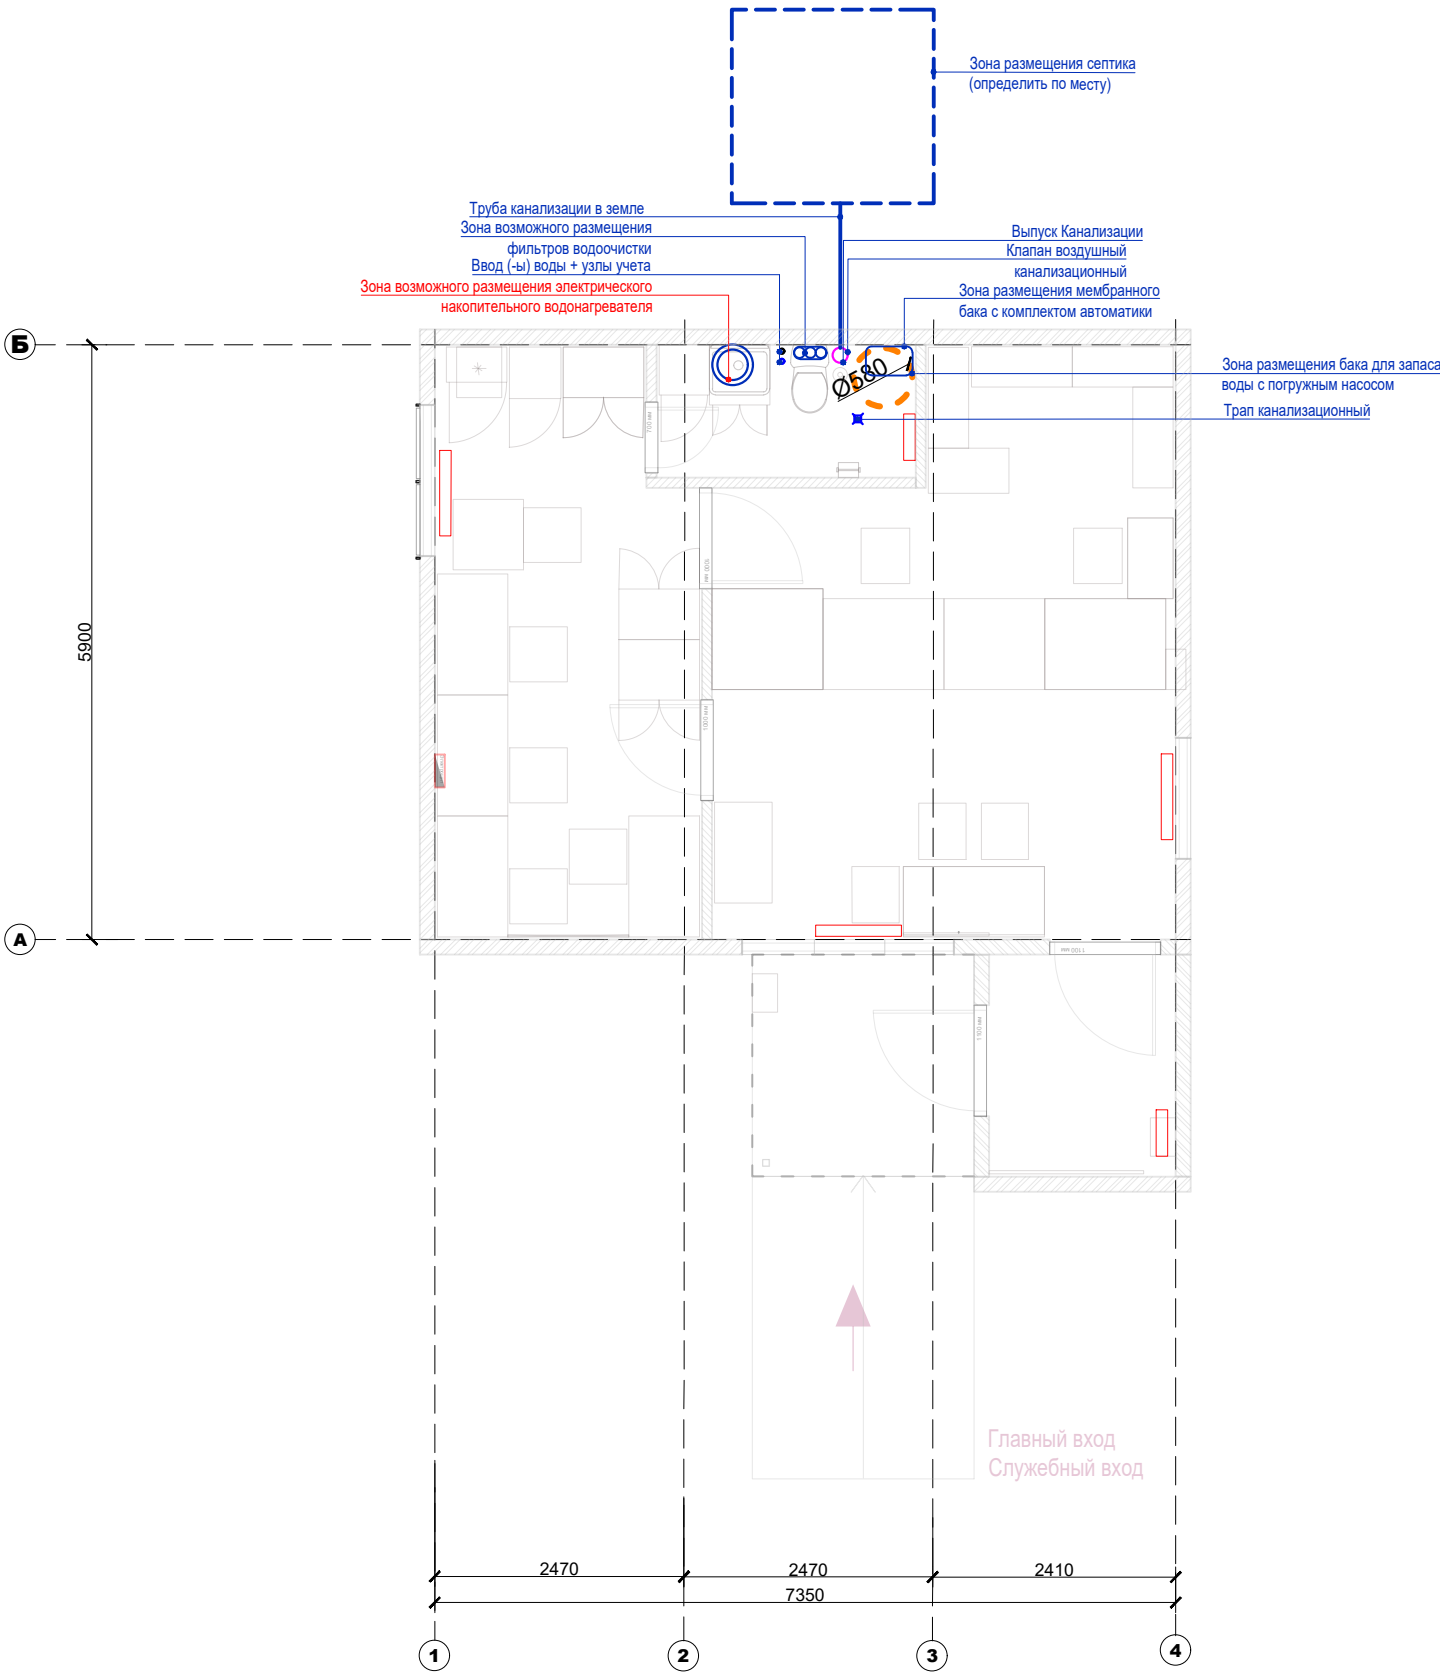


ПОЧТА РОССИИ	УФПС	УФПС
	ОПС	МОПС_02_П4
	ЛИСТ	10
Площадь ОПС	ОПС_41,8 м2, тамбур_4,1 м2	
АС	Козырек К2_Пф	


Схема элементов козырька

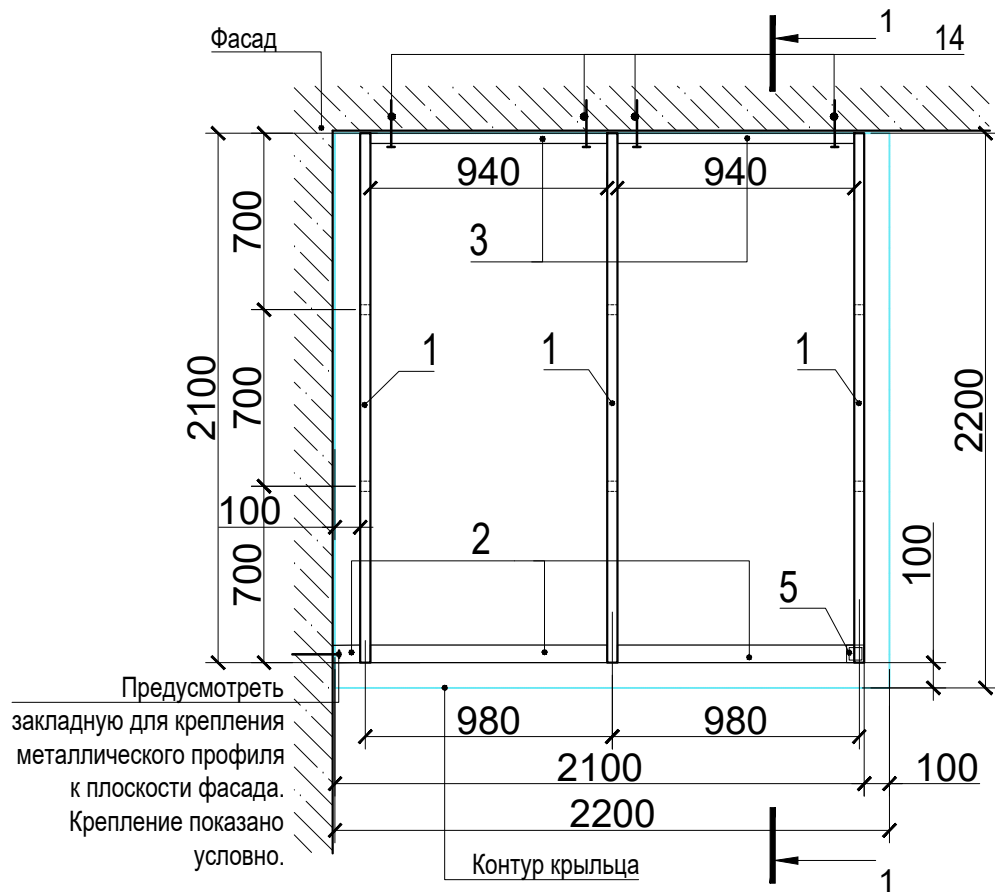

Сечение 1 - 1

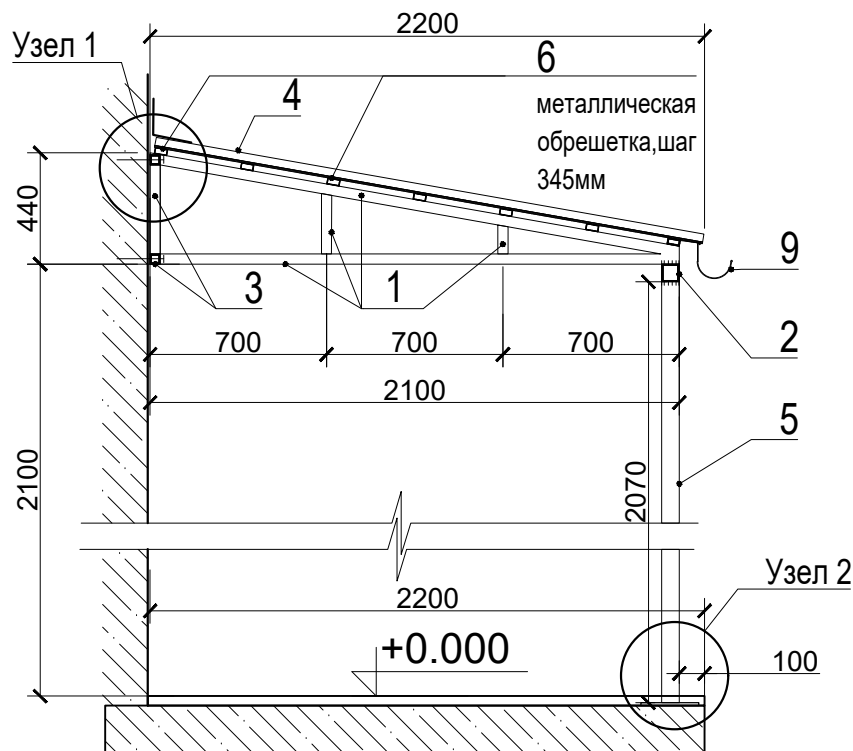

План кровли козырька

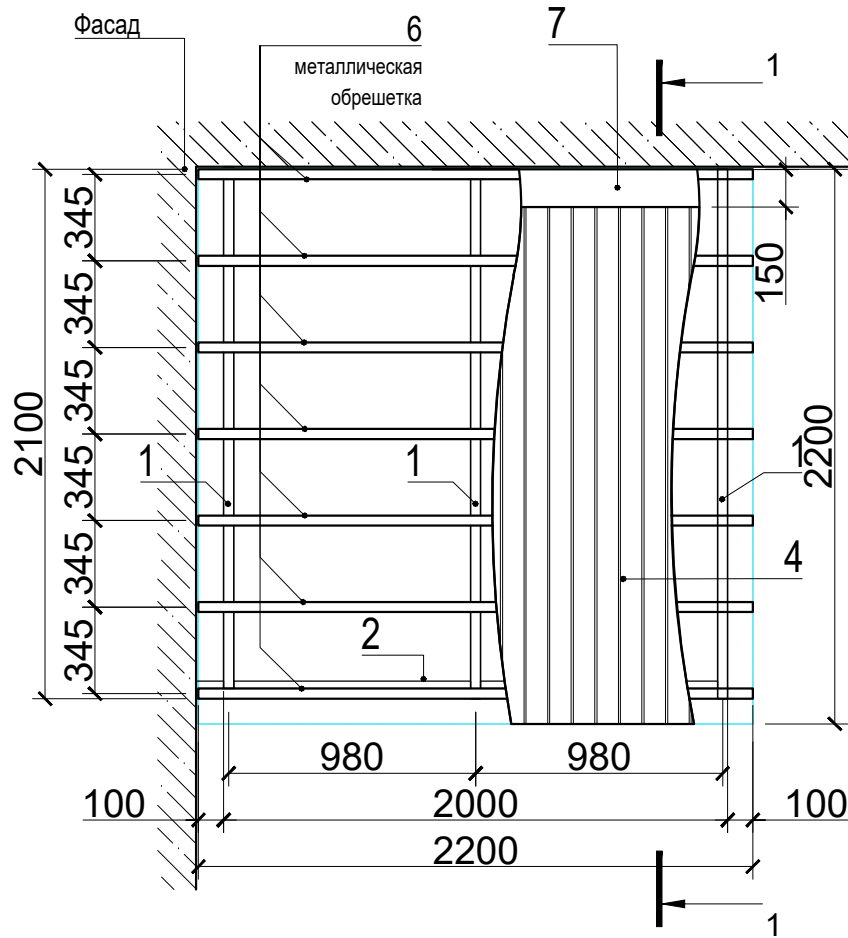

Спецификация к схеме расположения элементов козырька К2_Пф

№	Наименование	Кол-во шт/м²	Масса ед.кг	Примечание
1	Консоль из металлического профиля квадратного сечения 40х40х3 мм (L= 4780мм), окрашенный краской по металлу, RAL 7047	3	3,36	48.18кг
2	Стальной профиль квадратного сечения 70х70х3 мм. Обвязка - L=2100 мм, RAL 7047	1	6,13	12,87кг
3	Стальной профиль квадратного сечения 40х40х3 мм (L=940 мм), окрашенные краской по металлу, RAL 7047	4	3,36	12,63кг
4	Профилированный лист с высотой гофры от 8 до 20 мм из оцинкованной стали толщиной не менее 0,7 мм (2200х2200мм), RAL 7047	1	6.7	32.43 кг
5	Стальной профиль квадратного сечения 70х70х3 мм. Стойка - L=2070 мм(уточнять по проекту), RAL 7047	1	6,13	12.68 кг.
6	Стальной профиль прямоугольного сечения 40х20х2 мм. Металлическая обрешетка -L=2200 мм, RAL 7047	7	1.7	26.18кг
7	Кровельная оцинкованная сталь, 0.7мм Планка примыкания - лист 2200х350мм	1		1.5 м²
8	Кровельная оцинкованная сталь, 0.7мм Планка прижимная - лист 2200х70мм	1		0.3 м²
9	Желоб водосточный металлический	1		2.2п.м.
10	Прокат листовой -5 мм(70х70), см. прим.п.6	2	2.94	0.02 кг
11	Прокат листовой -5 мм(40х20), см. прим.п.6	14	1.57	0.01 кг
12	Анкер распорный HSL-3-6 M 10\20	4	-	-
13	Прокат листовой -12 мм(230х230)	1	94.2	4.98 кг
14	Болт М16 (длину уточнить по месту)	8		


Примечания:

1. Расположение козырька см. л.3
2. Все размеры уточнить по месту в соответствии с фактическими габаритами крыльца
3. Устройство козырька выполнить специализированной проектно-монтажной организацией на основании схемы данного листа в соответствии с действующими нормами, правилами и стандартами.
4. Материал каркаса козырька - углеродистая сталь.
5. Соединения элементов каркаса козырька - сварные.
6. На открытых торцах элементов из труб приварить заглушки из листового проката толщиной 5мм.
7. Профилированные листы покрытия крепить к обрешетке шурупами S-MO 55Z 5.5х38 (Hilti) через гофр.
8. Элементы каркаса козырька обработать грунтовкой ГФ-021(ГОСТ 25129-82), окрасить краской по металлу (RAL 7047)

Примечание: Металлоконструкции окрасить эмалью RAL 7047 за 2 раза по слою грунтовки

ПОЧТА РОССИИ	УФПС	УФПС
	ОПС	МОПС_02_П4
	Лист	12
Площадь ОПС	ОПС_41,8 м2, тамбур_4,1 м2	
АС	План работ по наружному оформлению	

Наименование	Описание	Кол-во	Вид
Покрытие Тип 1	бетон / асфальтовое покрытие, м2	32.0	
Покрытие Тип 2	бетонная плитка 400х400мм, толщ. не менее 50мм, цвет-серый, м2	11.4	
Покрытие Тип 3	бетонная плитка 400х400мм, толщ. не менее 50мм, цвет-серый / тротуарная плитка (брусчатка) 100х200мм, шероховатая, толщ. не менее 40 мм, цвет- серый / асфальтовое покрытие, м2	22.1	
лоток водоотводный	лоток бетонный открытый в составе отмостки, без решетки, шт.	2 (2 *)	
Бордюрный камень	тротуарный, 80х 200 (h), цвет-серый, п.м.	7.2	
Зона размещения септика		1	
Колесоотбой	труба с предупреждающей окраской, Ø 89-108 мм , п.м.	2	
Площадь участка - 0.022 га			

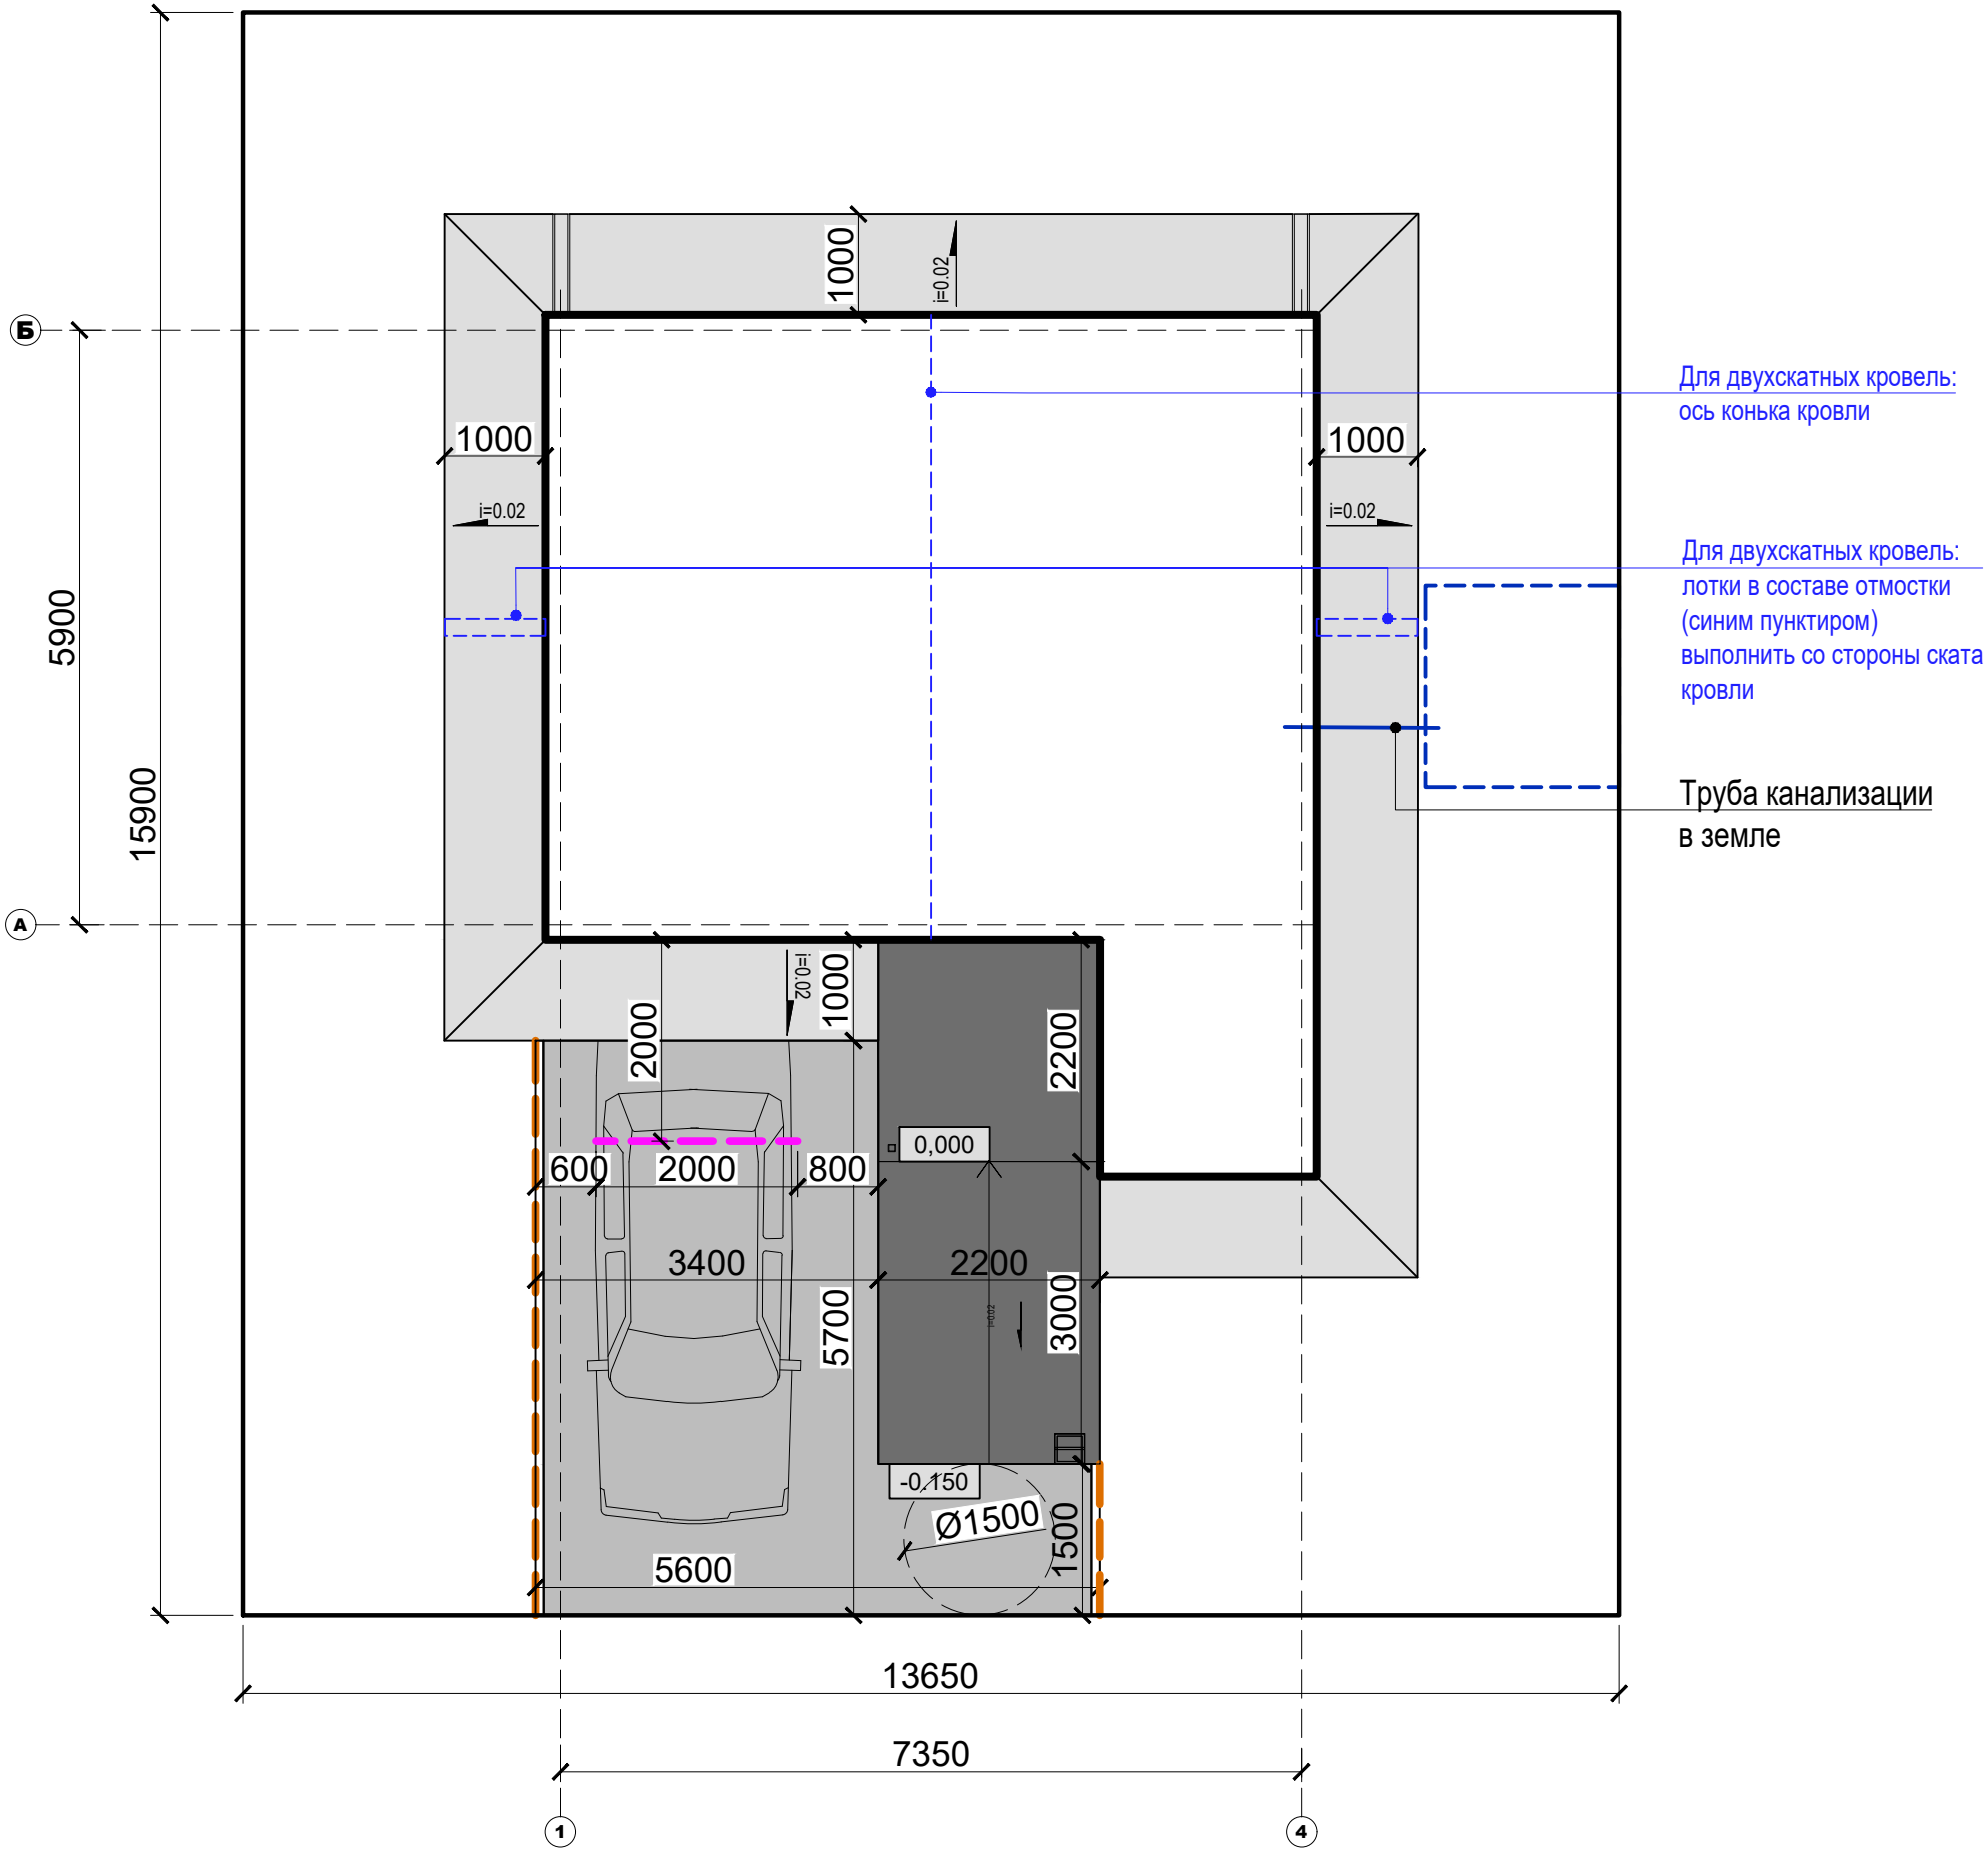


Примечание:

1. Уточнить конфигурацию, размеры и площади по результатам привязки к конкретному земельному участку.



* Количество лотков при двухскатной кровле.

ПОЧТА РОССИИ	УФПС	УФПС
	ОПС	МОПС_02_П4
	Лист	13
Площадь ОПС	ОПС_41,8 м2, тамбур_4,1 м2	
АС	Фасады 1-4, 4-1	


Фасад 1 - 4

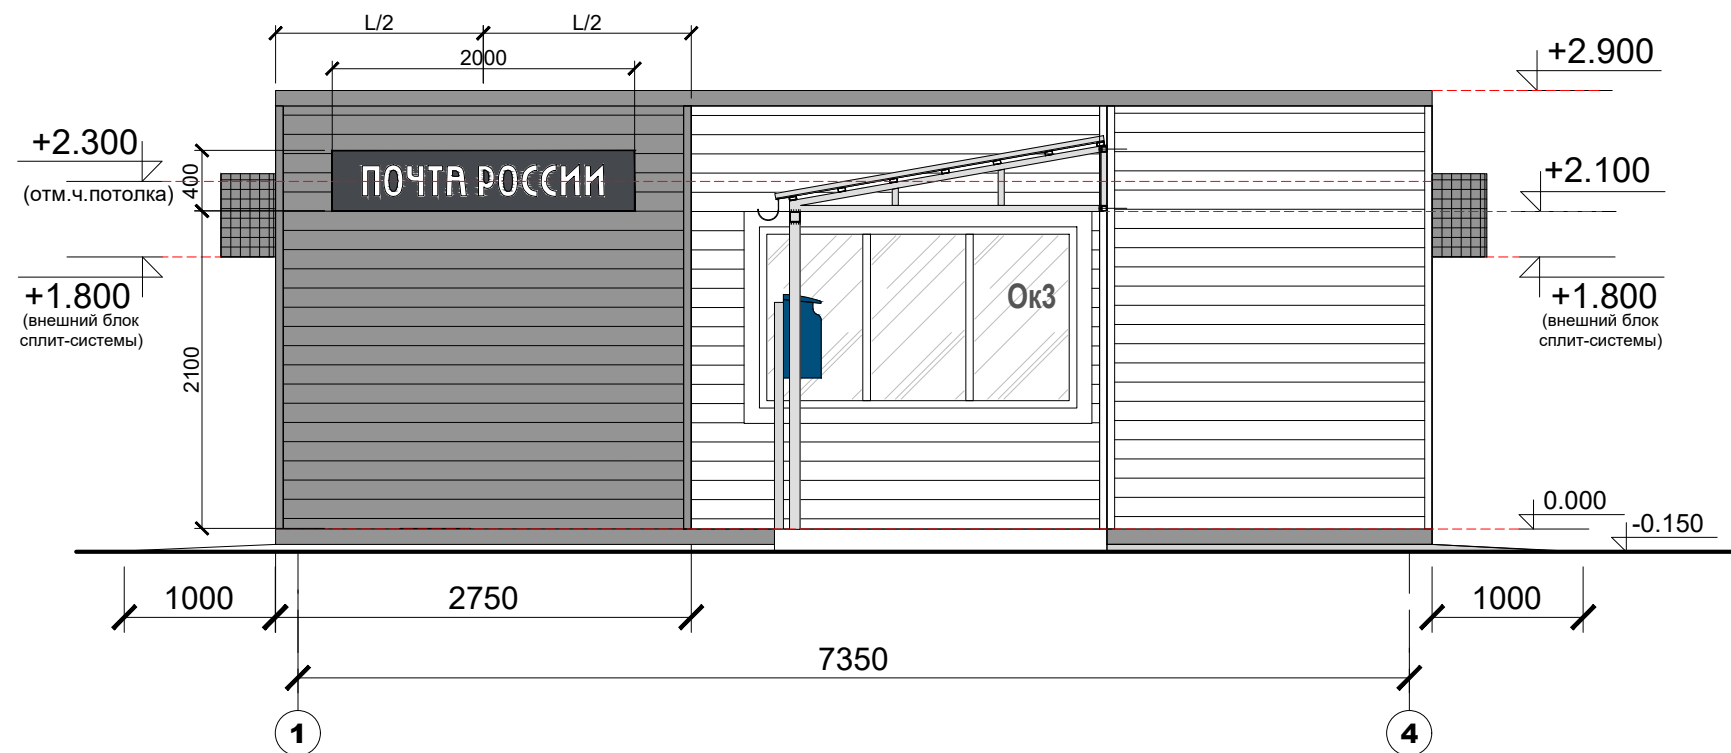


Фасад 4 - 1

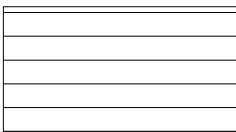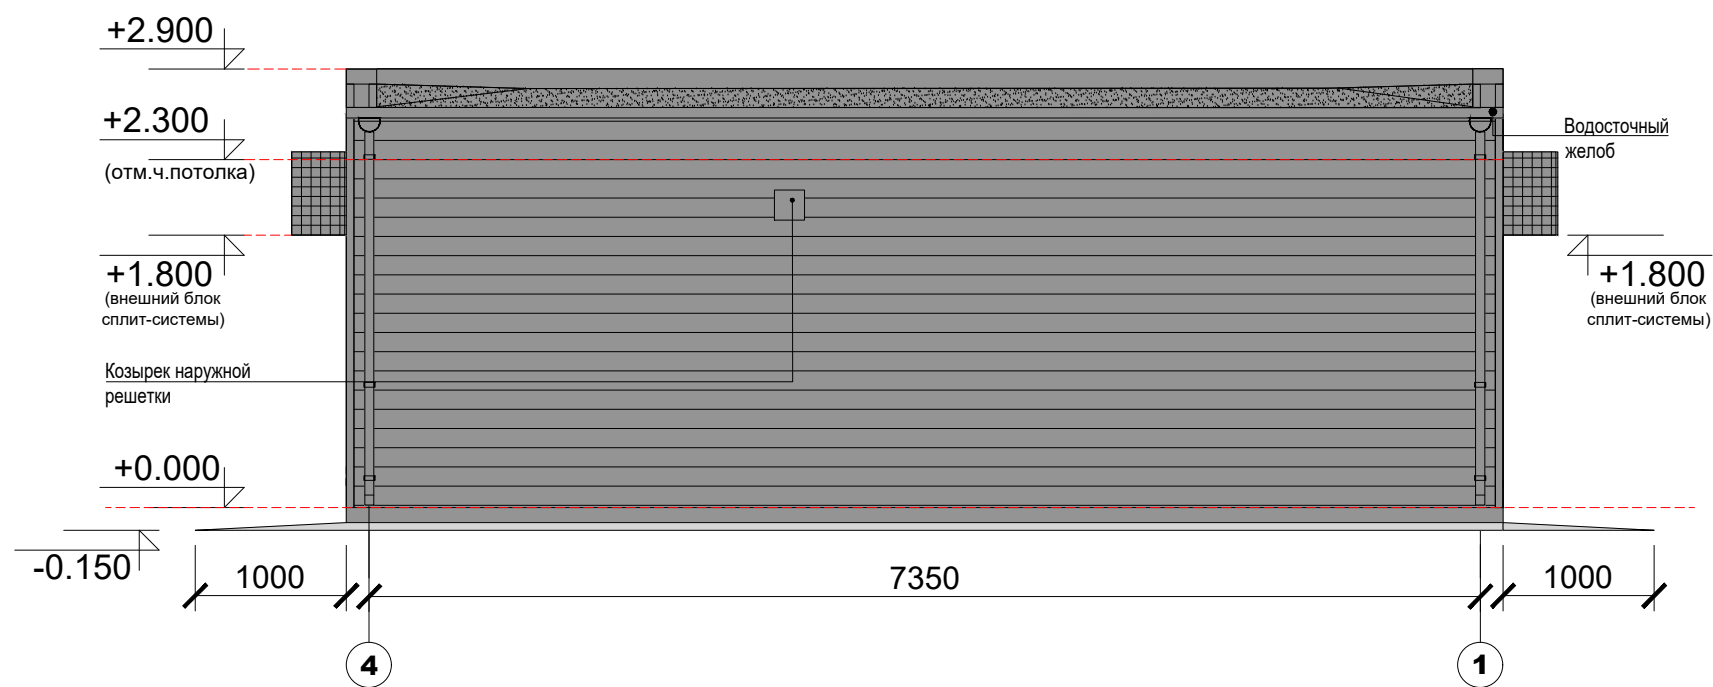


Применимо для «ТрансПак»
(панельно-стоечная технология); ЛСТК,
и иных технологий из металла.
RAL 7047

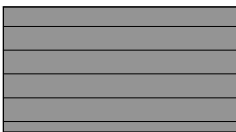

Применимо для «ТрансПак»
(панельно-стоечная технология); ЛСТК,
и иных технологий из металла.
RAL 7024

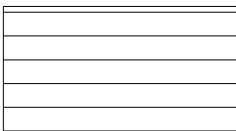

Применимо для технологий каркасного
деревянного домостроения; технологий
деревянного домостроения из CLT-панелей
(перекрестно-клееной древесины)
RAL "золотистый дуб"

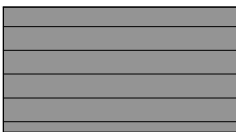


Применимо для технологий каркасного
деревянного домостроения; технологий
деревянного домостроения из CLT-панелей
(перекрестно-клееной древесины)
RAL 7024



Примечание:
1. Фасад для односкатной кровли.

ПОЧТА РОССИИ	УФПС	УФПС
	ОПС	МОПС_02_П4
	Лист	14
Площадь ОПС	ОПС_41,8 м2, тамбур_4,1 м2	
АС	Фасады А-Б, Б-А	


Фасад А - Б

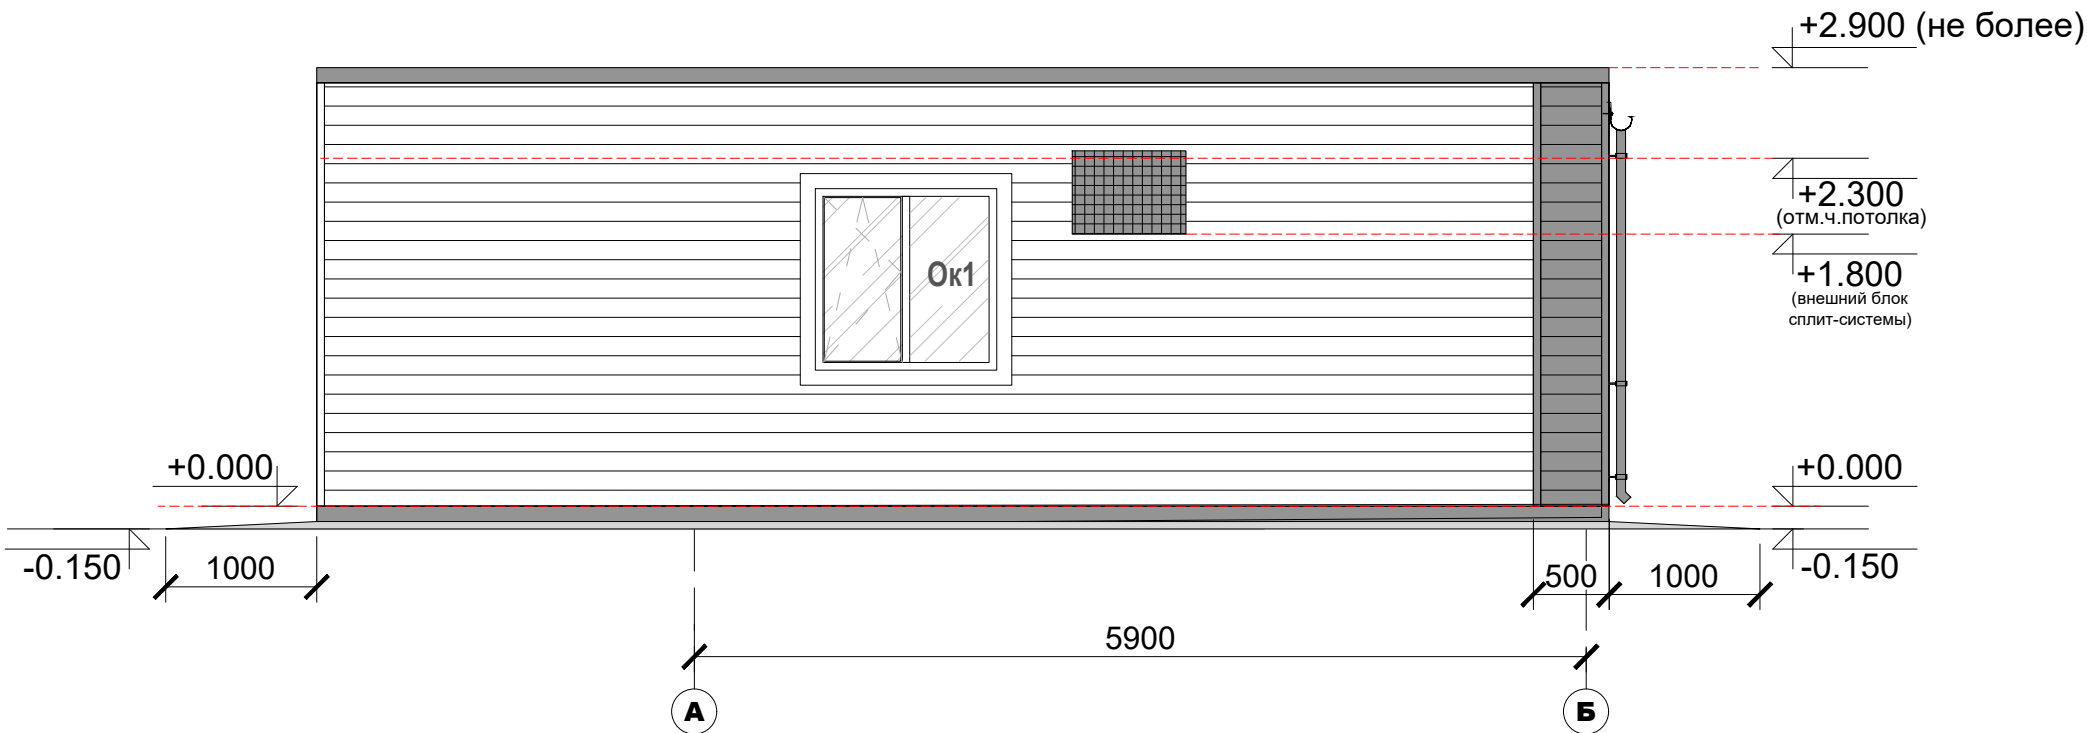


Фасад Б - А

 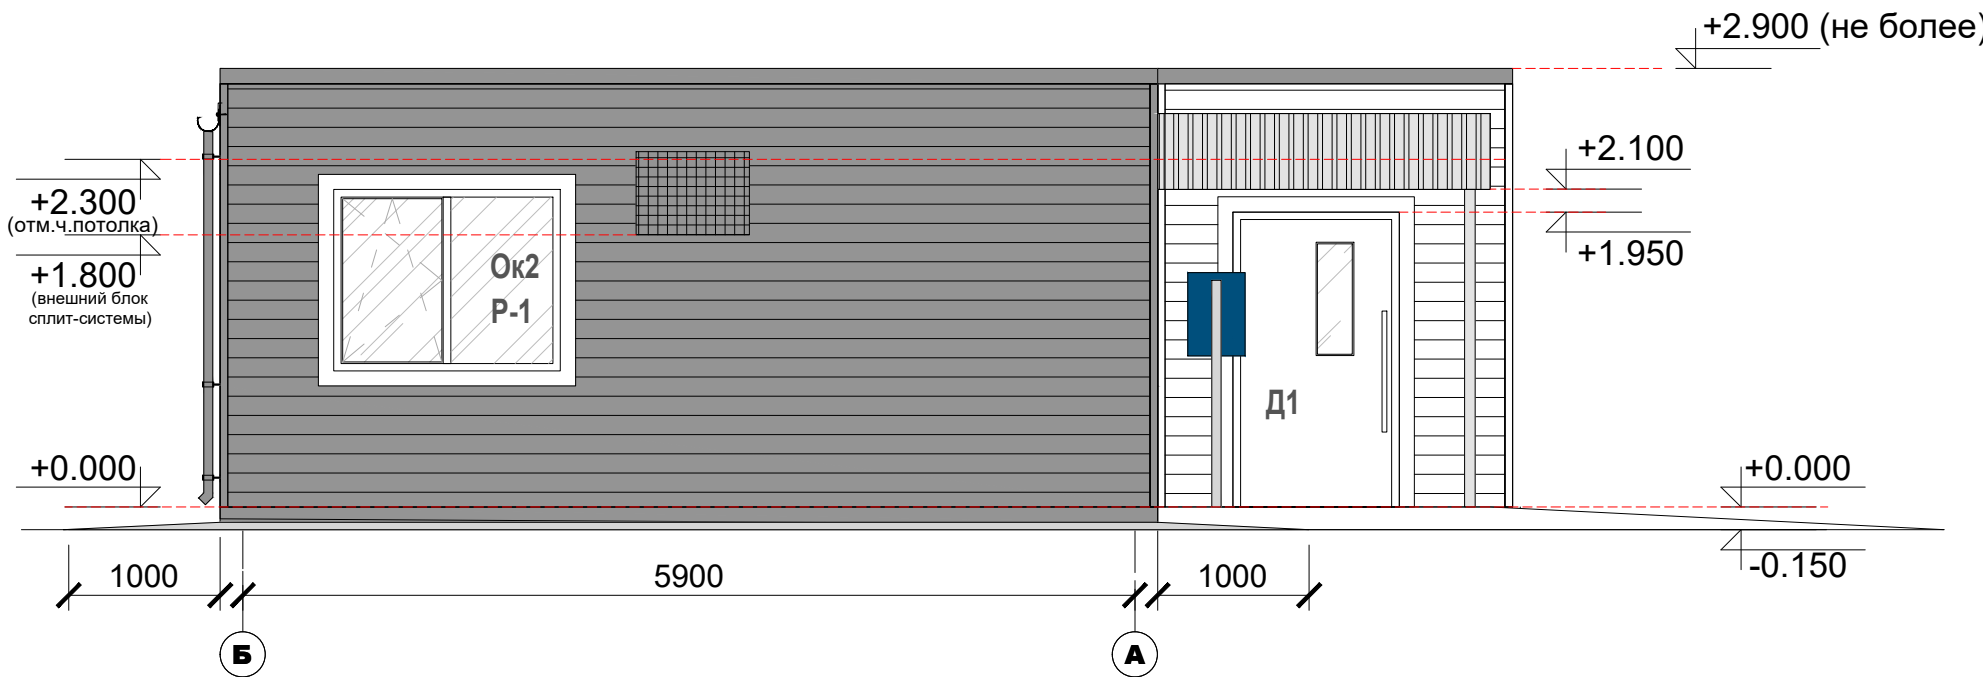


Применимо для «ТрансПак»
(панельно-стоечная технология); ЛСТК,
и иных технологий из металла.
RAL 7047

 

Применимо для «ТрансПак»
(панельно-стоечная технология); ЛСТК,
и иных технологий из металла.
RAL 7024

 

Применимо для технологий каркасного
деревянного домостроения; технологий
деревянного домостроения из CLT-панелей
(перекрестно-клееной древесины)
RAL "золотистый дуб"

 

Применимо для технологий каркасного
деревянного домостроения; технологий
деревянного домостроения из CLT-панелей
(перекрестно-клееной древесины)
RAL 7024

Примечание:

1. Фасад для односкатной кровли.