

ПОЧТА РОССИИ	УФПС	УФПС
	ОПС	МОПС_01_П1
	ЛИСТ	1
Площадь ОПС	25.4м2	
АС	Ведомость чертежей	

Ведомость чертежей

Лист	Наименование	Примечание
	Приложение 2:	
1	Ведомость чертежей	
2	План перегородок	АС
3	План с расстановкой мебели	АС
4	План расстановки электровыводов и силовых розеток	ЭМ
5	План расстановки осветительных приборов	ЭО
6	Отопление, вентиляция и кондиционирование	ОВиК
7	План расстановки камер видеонаблюдения.	СОТ, СКС
	План расстановки слаботочных	
	информационных розеток	
8	План расстановки пожарных извещателей.	АПС, СОУЭ, ОС
	План расстановки систем оповещения	
	План расстановки охранной сигнализации	
9	Водоснабжение и канализация	ВК
10	Козырек К1-Пф	АС
11	Оконная решетка_Р-1	АС
12	План работ по наружному оформлению	АС
13	Фасады в осях 1 - 2, 2 - 1	АС
14	Фасады в осях А - В, В - А	АС


ПОЧТА РОССИИ	УФПС	УФПС
	ОПС	МОПС_01_П1
	ЛИСТ	2
Площадь ОПС	25.4 м2	
АС	План перегородок	

Условные обозначения:


	Возводимая наружная стена
	Возводимая внутренняя перегородка
	Закладная

ПРИМЕЧАНИЕ:

1. * Размеры между перегородками/стенами, примыкающими к мебельным элементам операционно-кассового барьера даны с запасом строго 10мм к фактическому суммарному размеру элементов мебели.

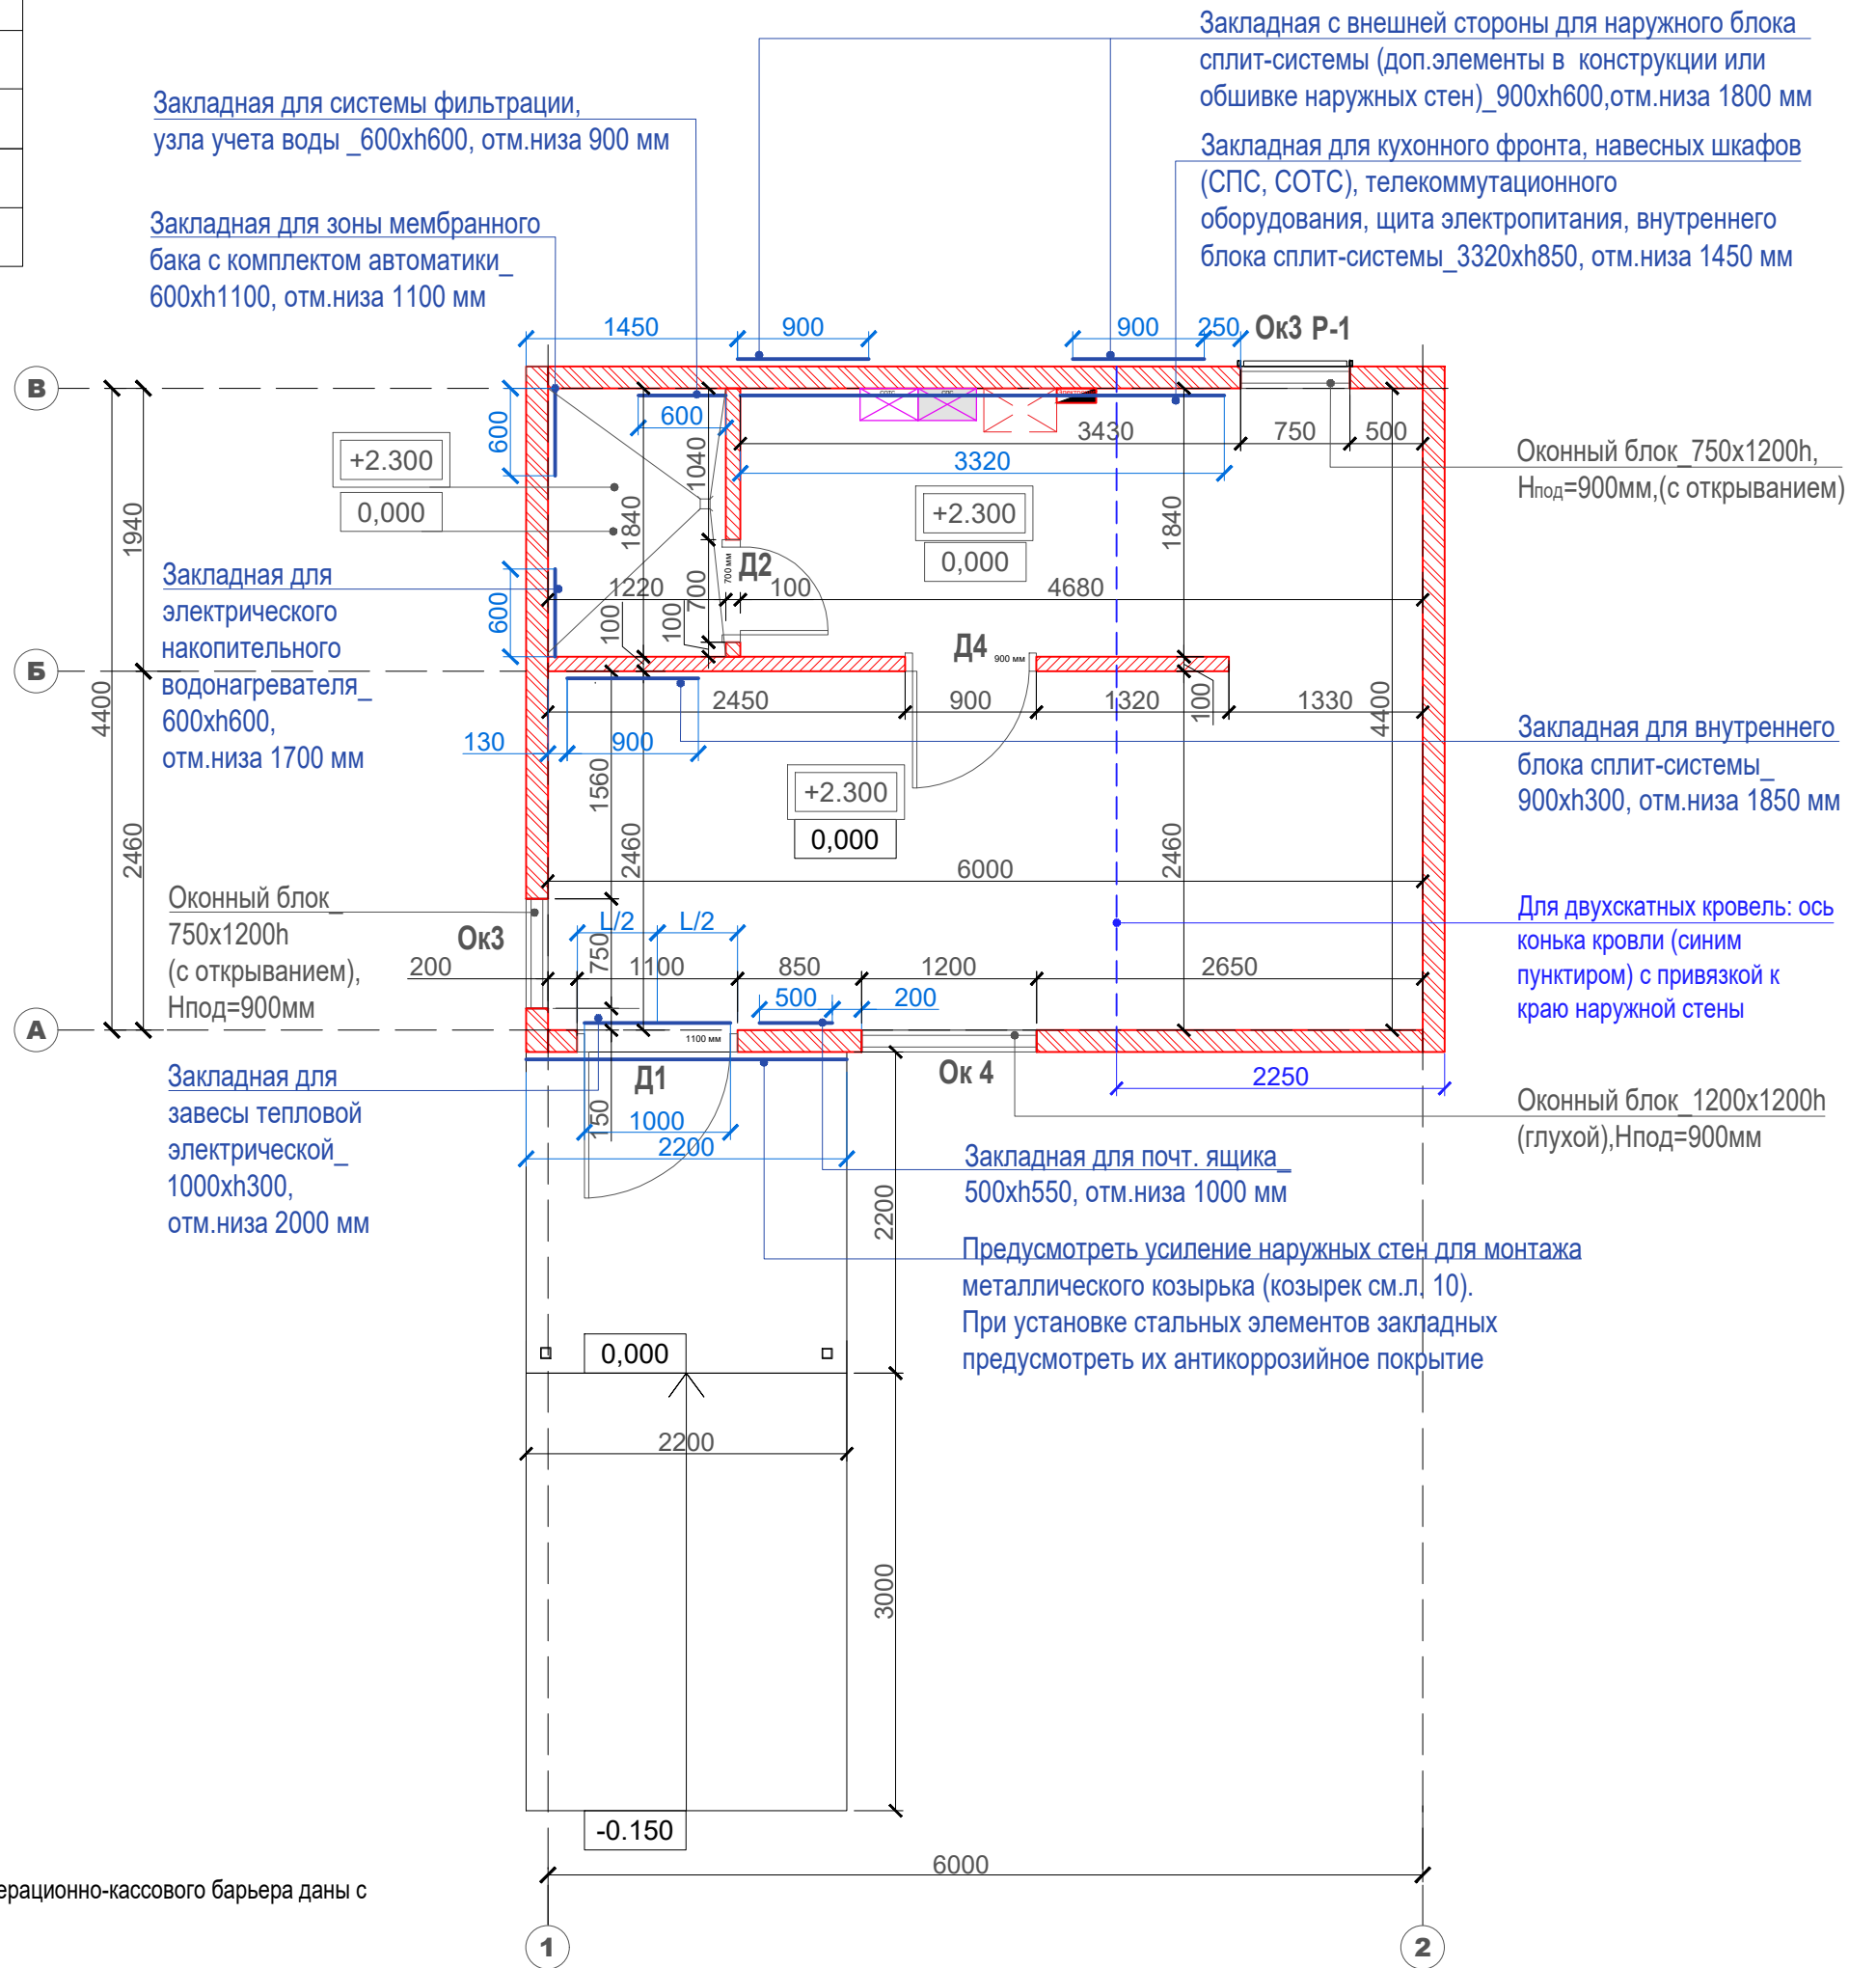

ПОЧТА РОССИИ	УФПС	УФПС
	ОПС	МОПС_01_П1
	ЛИСТ	3
Площадь ОПС	25,4м2	
АС	План с расстановкой мебели	

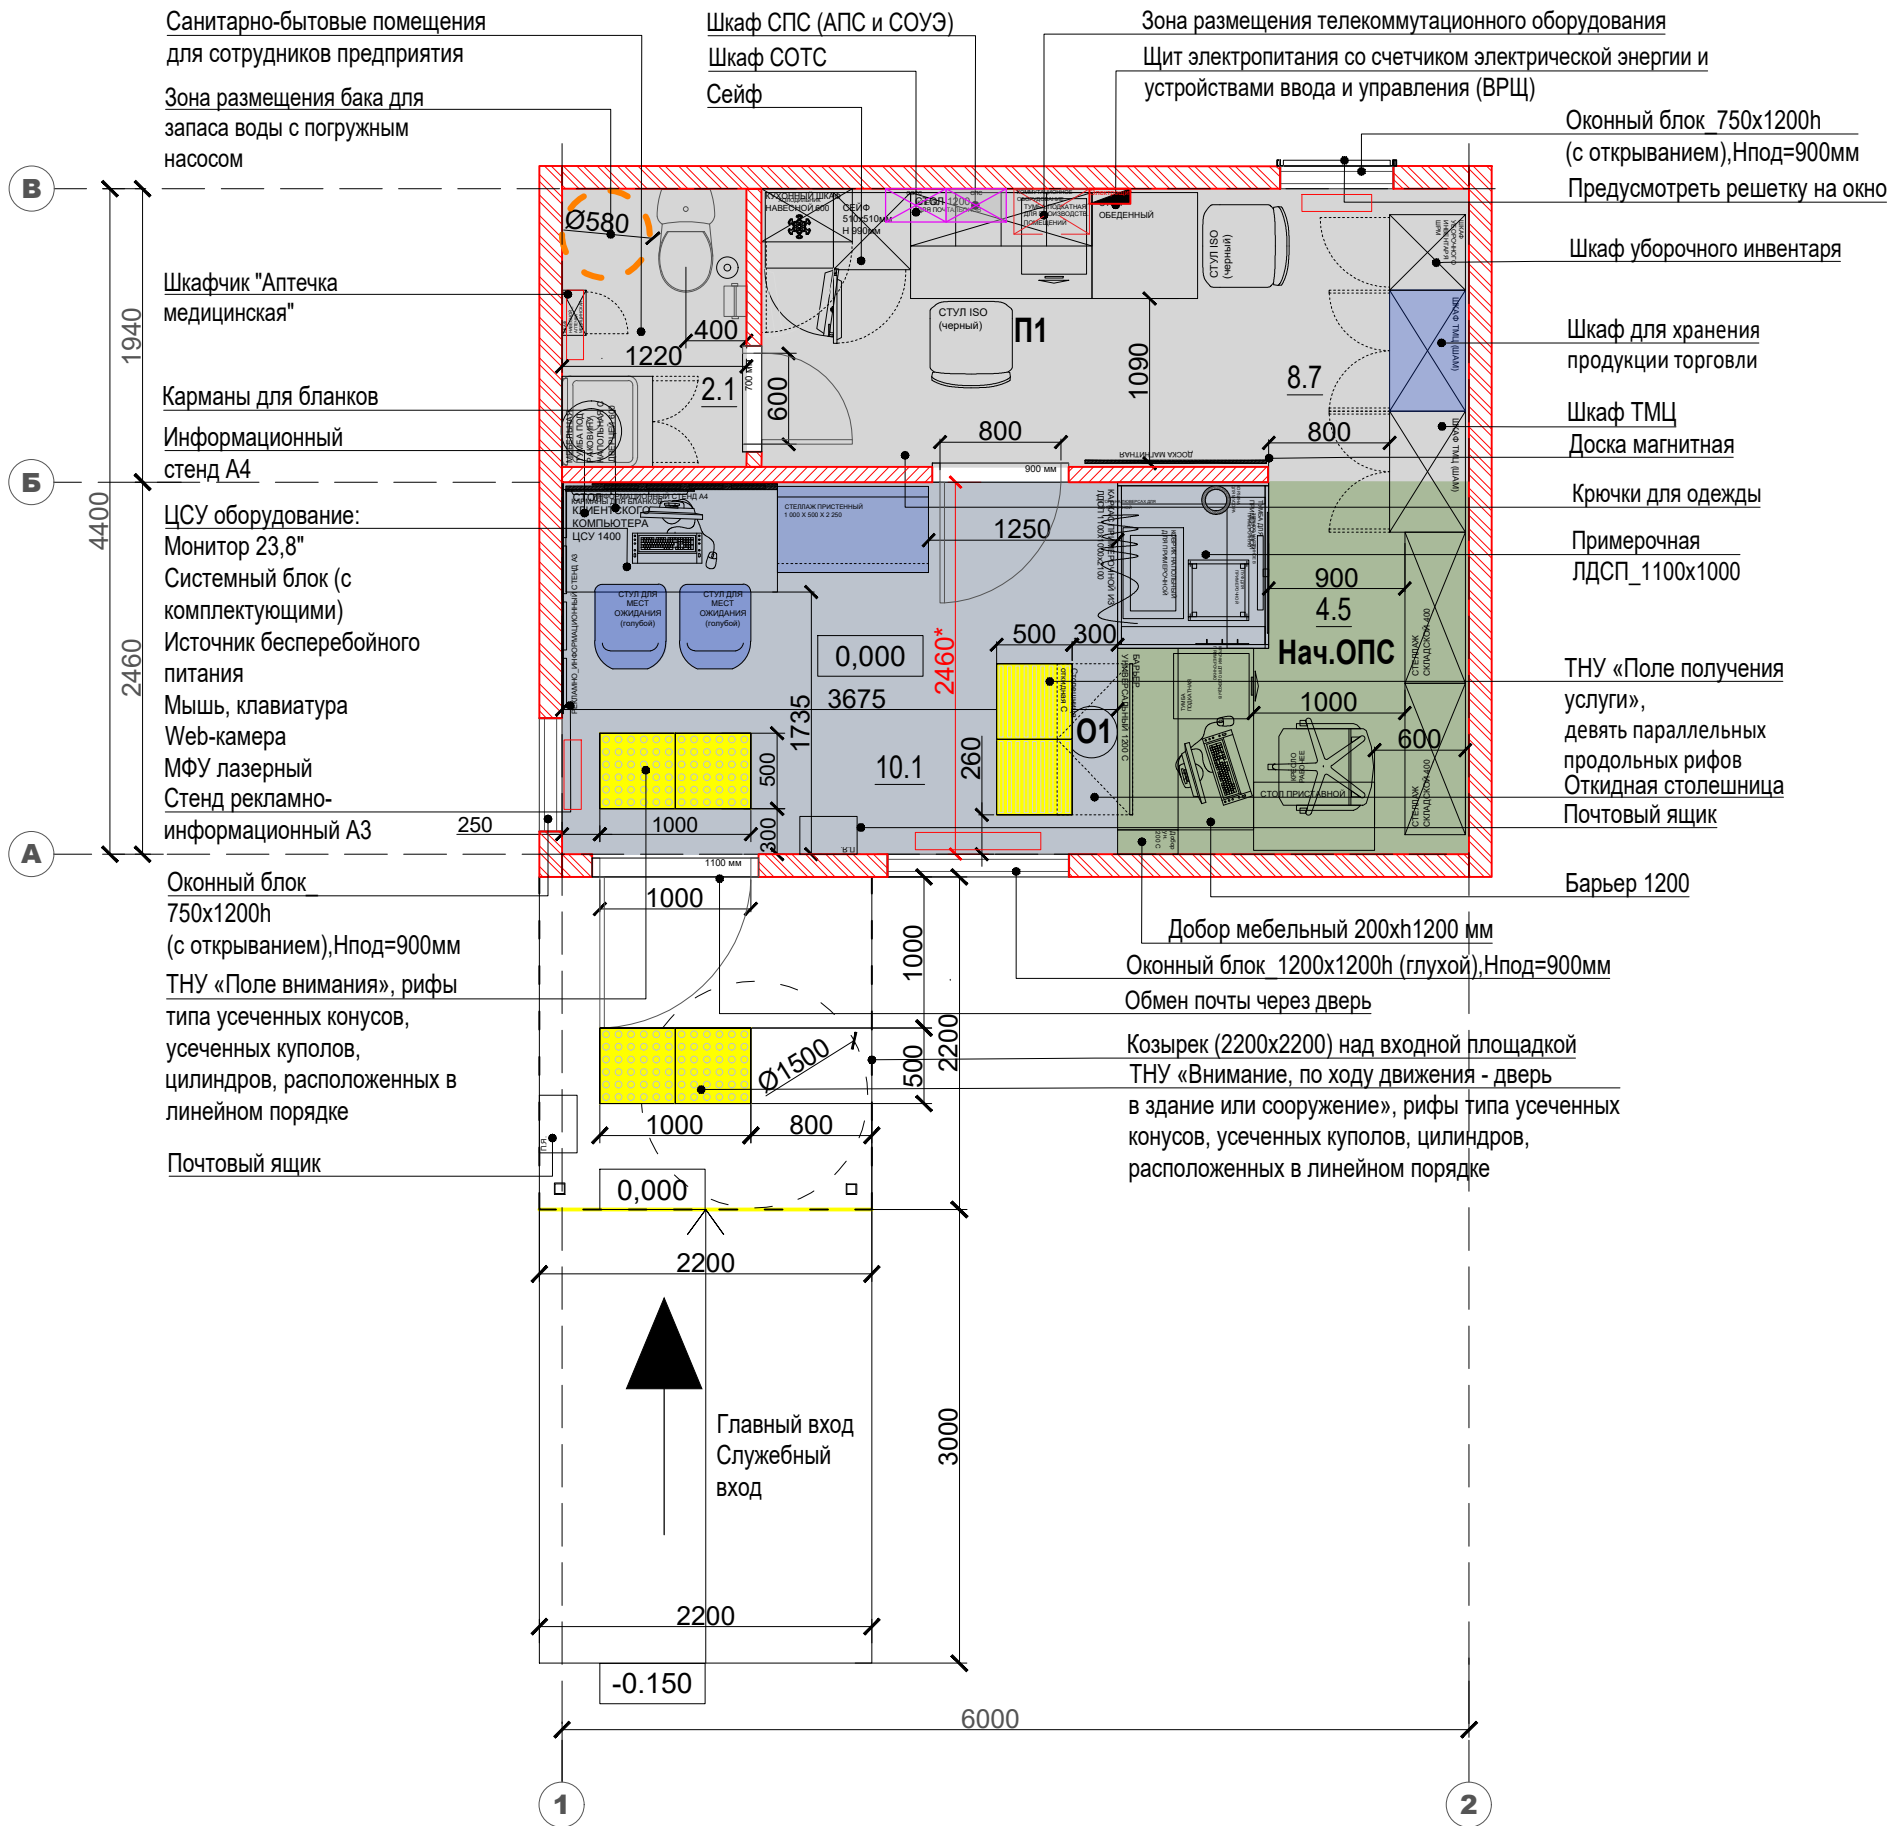

Условные обозначения:

Универсальные окна	
Клиентская зона	
Служебные помещения	

ПРИМЕЧАНИЕ:


Разница между планировочной отметкой земли перед главным входом и уровнем чистого пола показана условно.

ПОЧТА РОССИИ	УФПС	УФПС
	ОПС	МОПС_01_П1
	ЛИСТ	4
Площадь ОПС	25.4 м2	
ЭМ	План расстановки электровыводов и силовых розеток	


Условные обозначения:

	Щит электропитания со счетчиком электрической энергии и устройствами ввода и управления (ВРЩ)
	Розетка штепсельная одинарная с з/к, 16А/250В, 2Р+РЕ, IP20. Цвет белый
	Розетка штепсельная одинарная с з/к, 16А/250В, 2Р+РЕ, IP20. Цвет красный
	Розетка штепсельная одинарная с з/к, 16А/250В, 2Р+РЕ, IP20. Цвет белый. Подключение электроконвекторов, кондиционеров, ИБП

Типовой эскиз установки центрального оборудования СКС, СОТ, СОТС, СПС, ВРЩ, кондиционер.

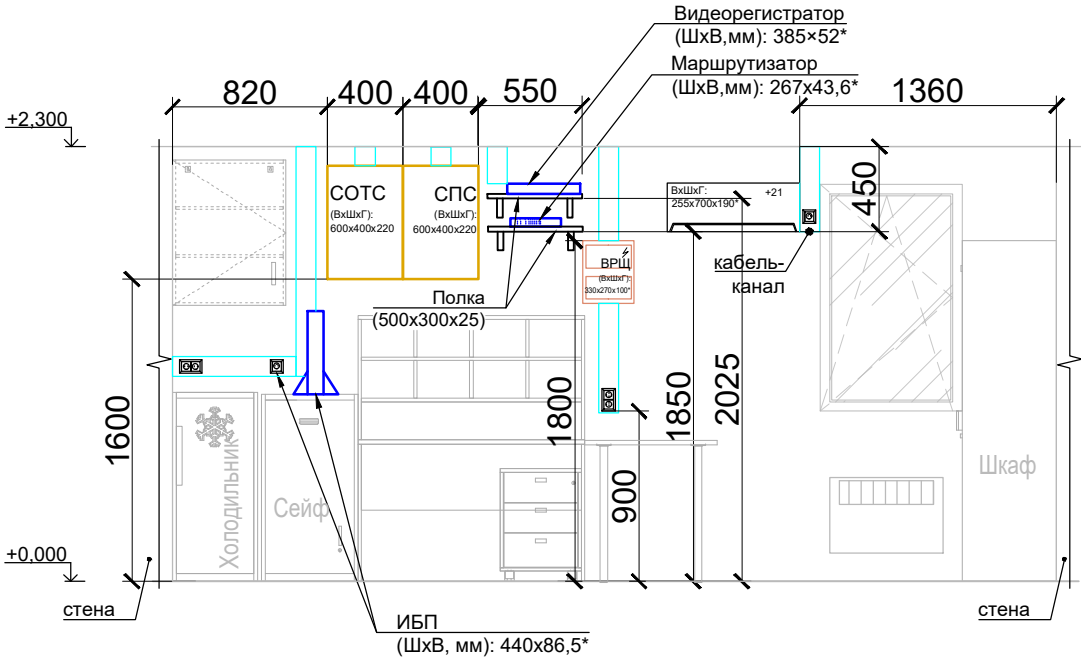


*Габариты оборудования даны для информации. Могут корректироваться в зависимости от выбора производителя.

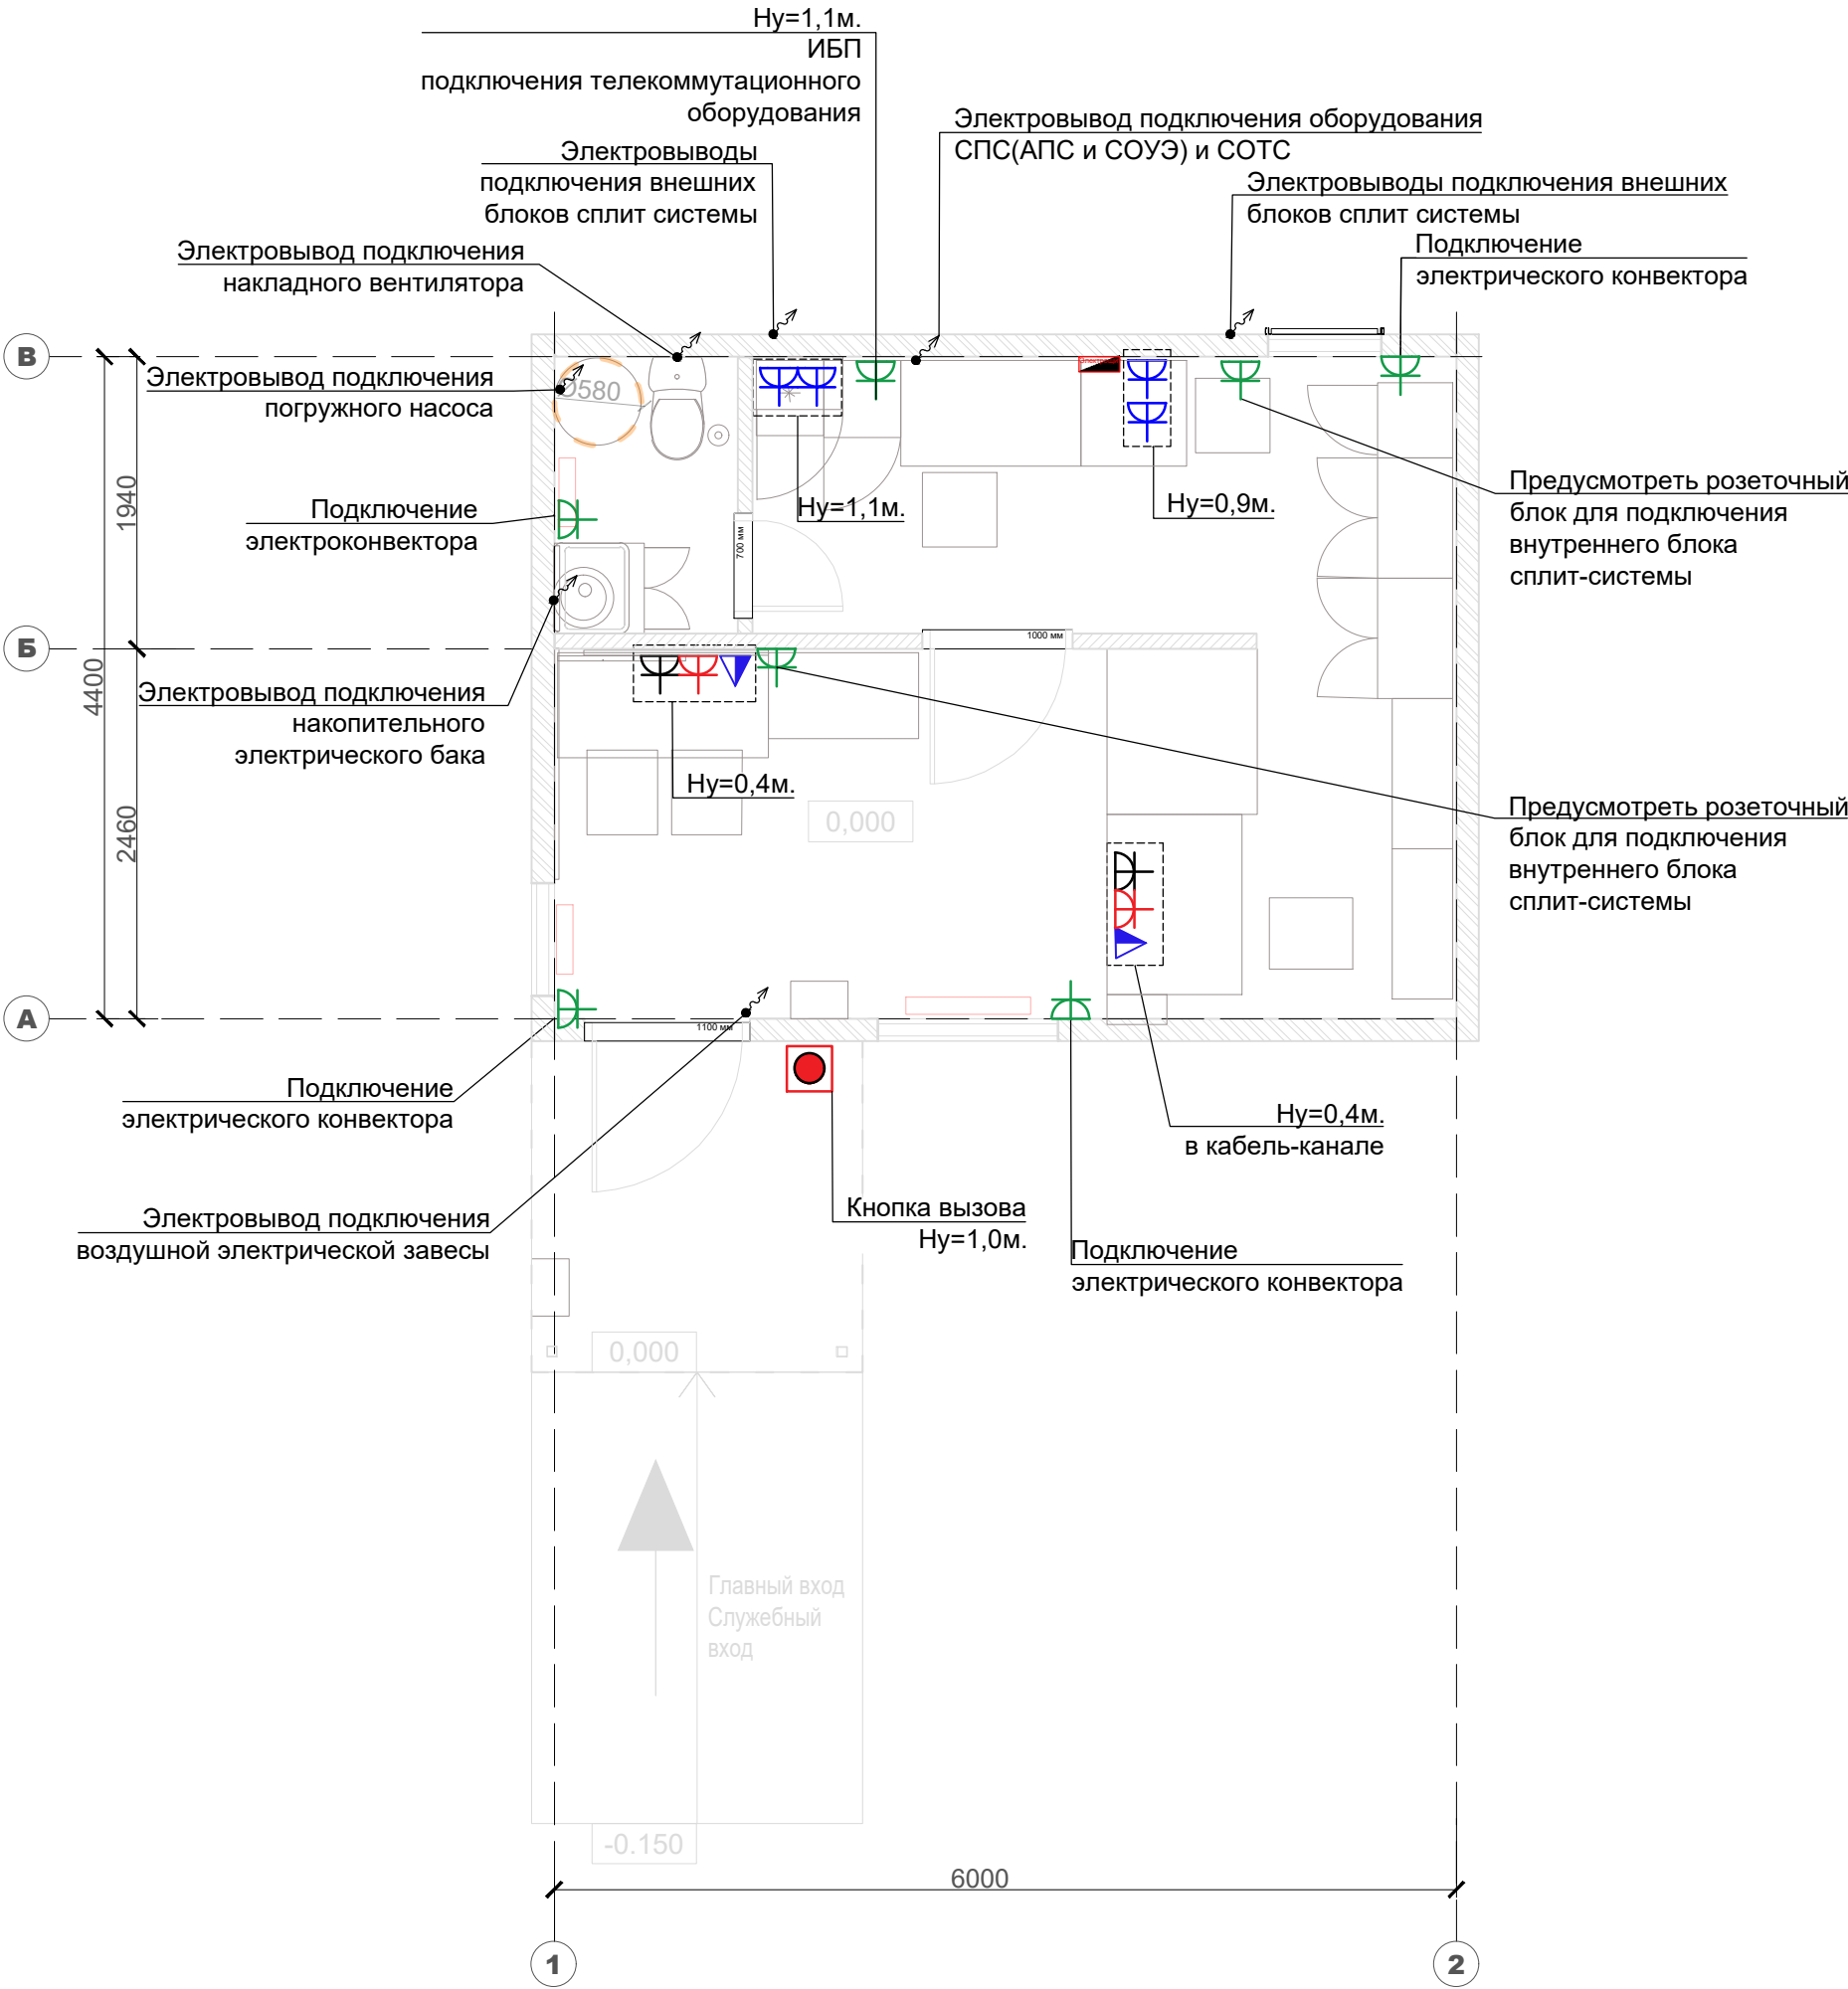

ПОЧТА РОССИИ	УФПС	УФПС
	ОПС	МОПС_01_П1
	ЛИСТ	5
Площадь ОПС	25.4 м2	
ЭО	План расстановки осветительных приборов	


Условные обозначения:

	Щит электропитания со счетчиком электрической энергии и устройствами ввода и управления (ВРЩ)
Входной модуль, клиентская зона, бэк зона, сан.узел.	
	Тип №1. Светильник светодиодный накладной, 595х595мм
	Тип №1. Светильник светодиодный накладной, 595х595мм, аварийного освещения с БАП(блоком аварийного питания).
Наружное освещение.	
	Тип №2. Светильник светодиодный накладной, прямоугольный

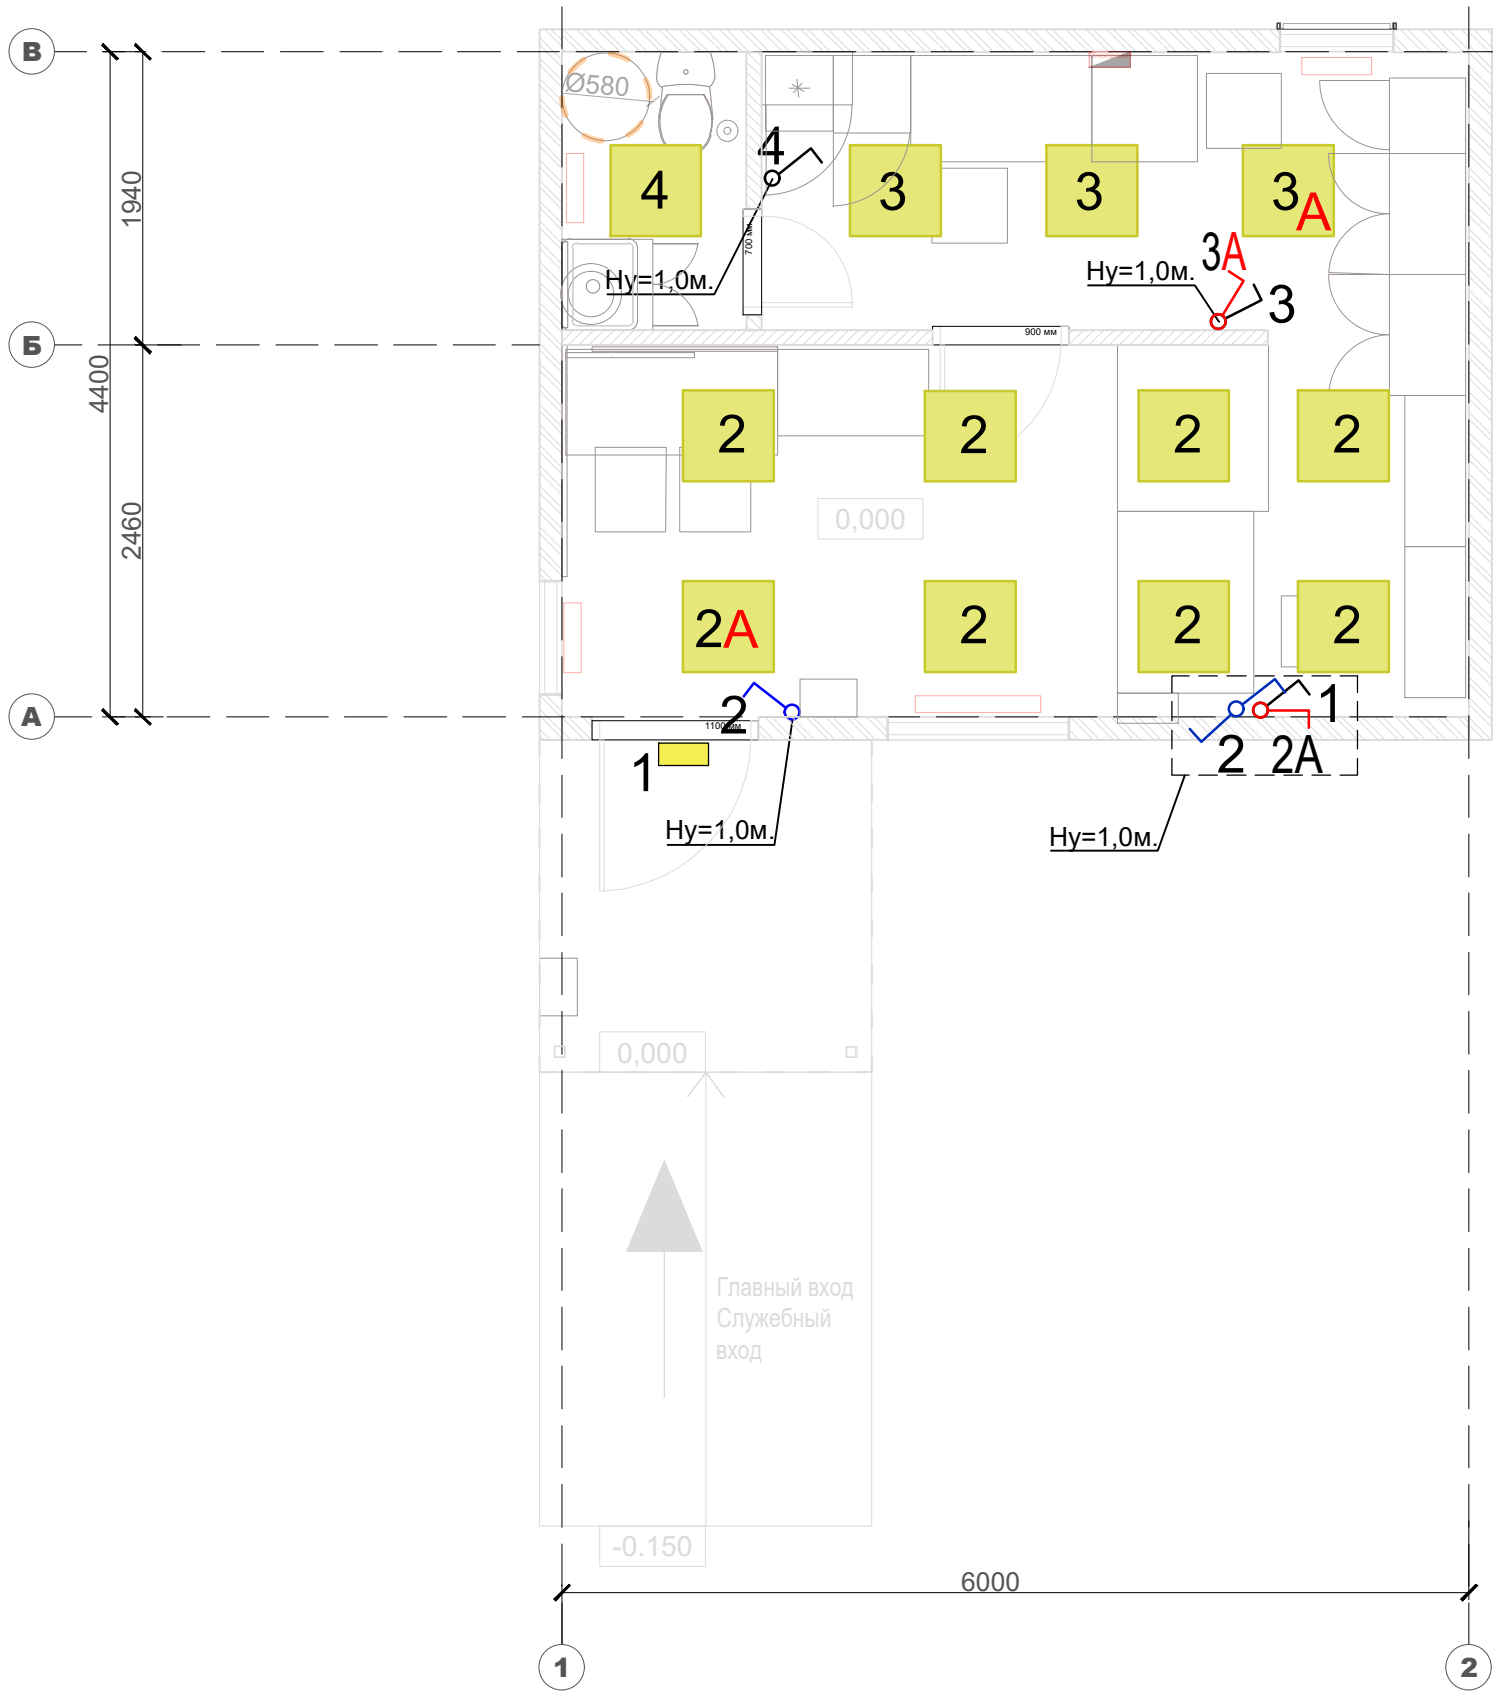

ПОЧТА РОССИИ	УФПС	УФПС
	ОПС	МОПС_01_П1
	ЛИСТ	6
Площадь ОПС	25.4 м2	
ОВ	Отопление, вентиляция и кондиционирование	



Вывод дренажного трубопровода от внутреннего блока кондиционера на фасад

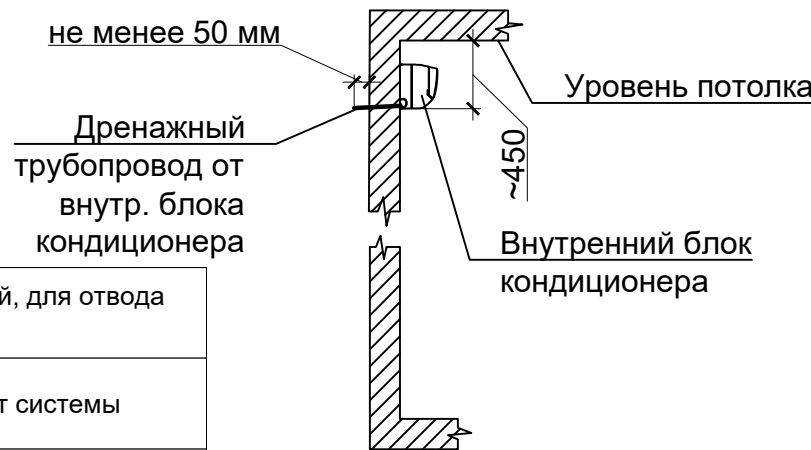

Условные обозначения:

	Лоток водоотводный, для отвода воды
	Внешний блок сплит системы
	Внутренний блок сплит системы
	Электроконвектор
	Завеса воздушная электрическая

Вытяжная вентиляция из санузла

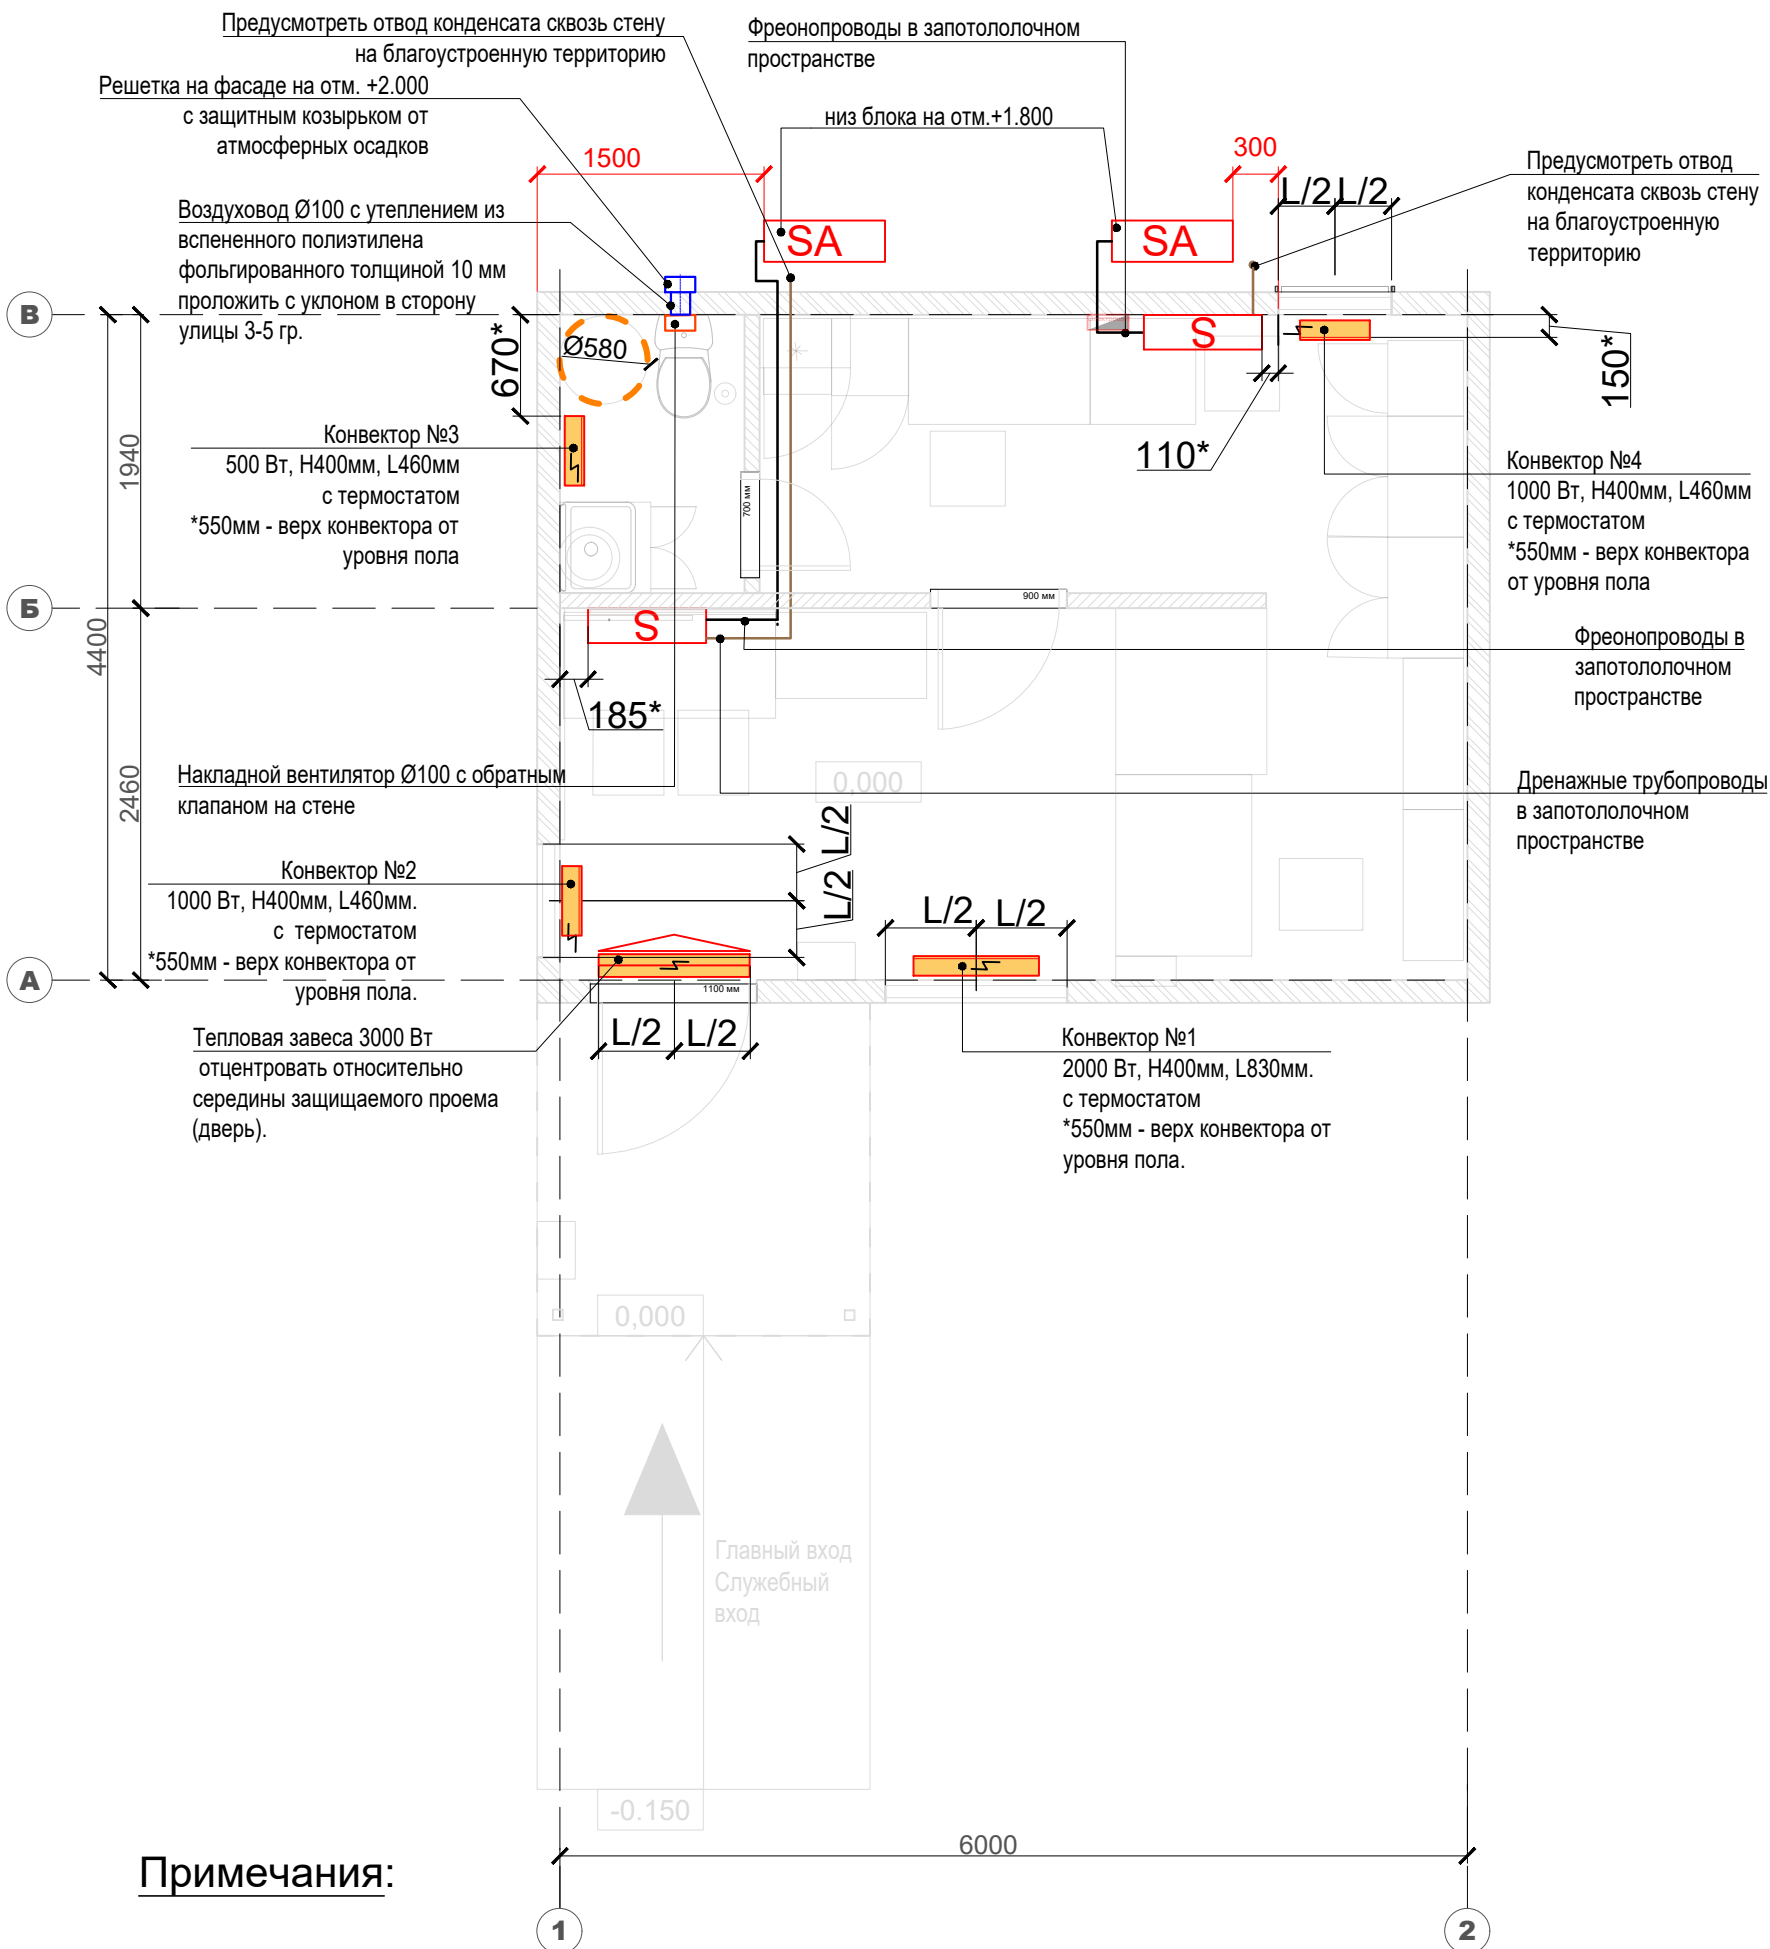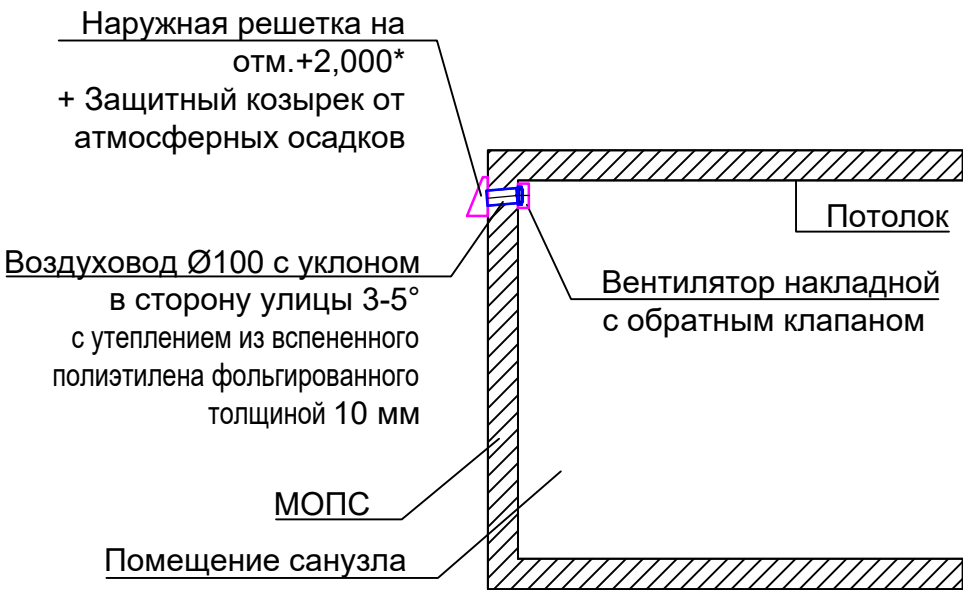

Примечания:


400* - * - размер уточнить при монтаже.

ПОЧТА РОССИИ	УФПС	УФПС
	ОПС	МОПС_01_П1
	ЛИСТ	7
Площадь ОПС	25.4 м2	
СОТ, СКС	План расстановки камер видеонаблюдения.	
	План расстановки слаботочных информационных розеток	


Условные обозначения:

	Зона размещения телекоммуникационного оборудования
	Розетка телекоммуникационная 8Р8С сдвоенная
	Камера в помещении


Типовой эскиз установки центрального оборудования
СКС, СОТ, СОТС, СПС, ВРЩ, кондиционер.

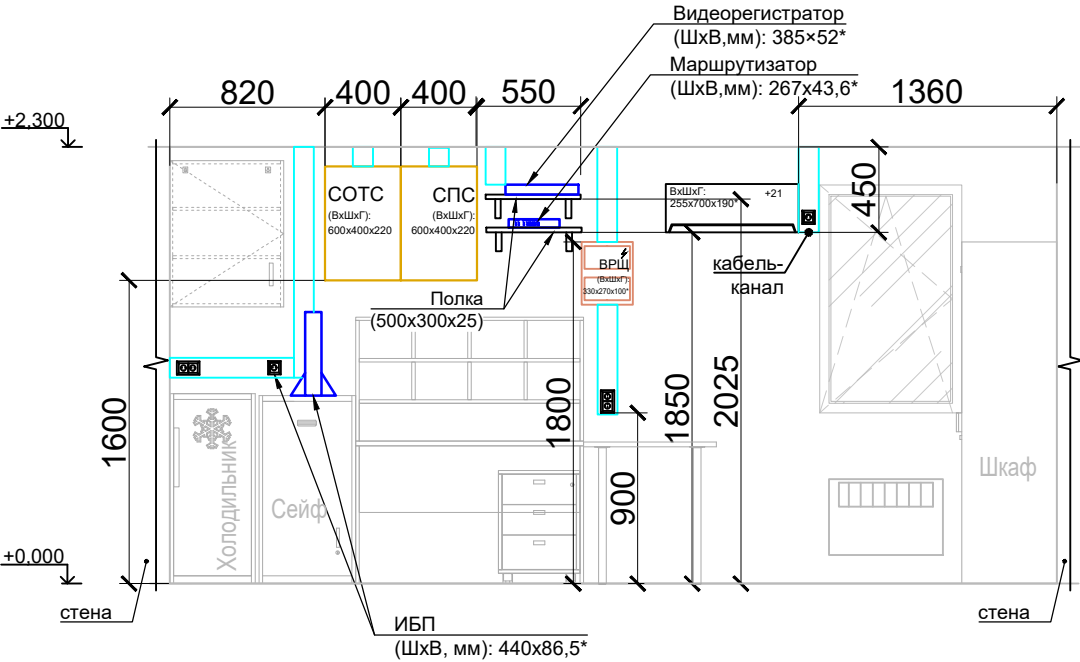


*Габариты оборудования даны для информации.
Могут корректироваться в зависимости от выбора производителя.

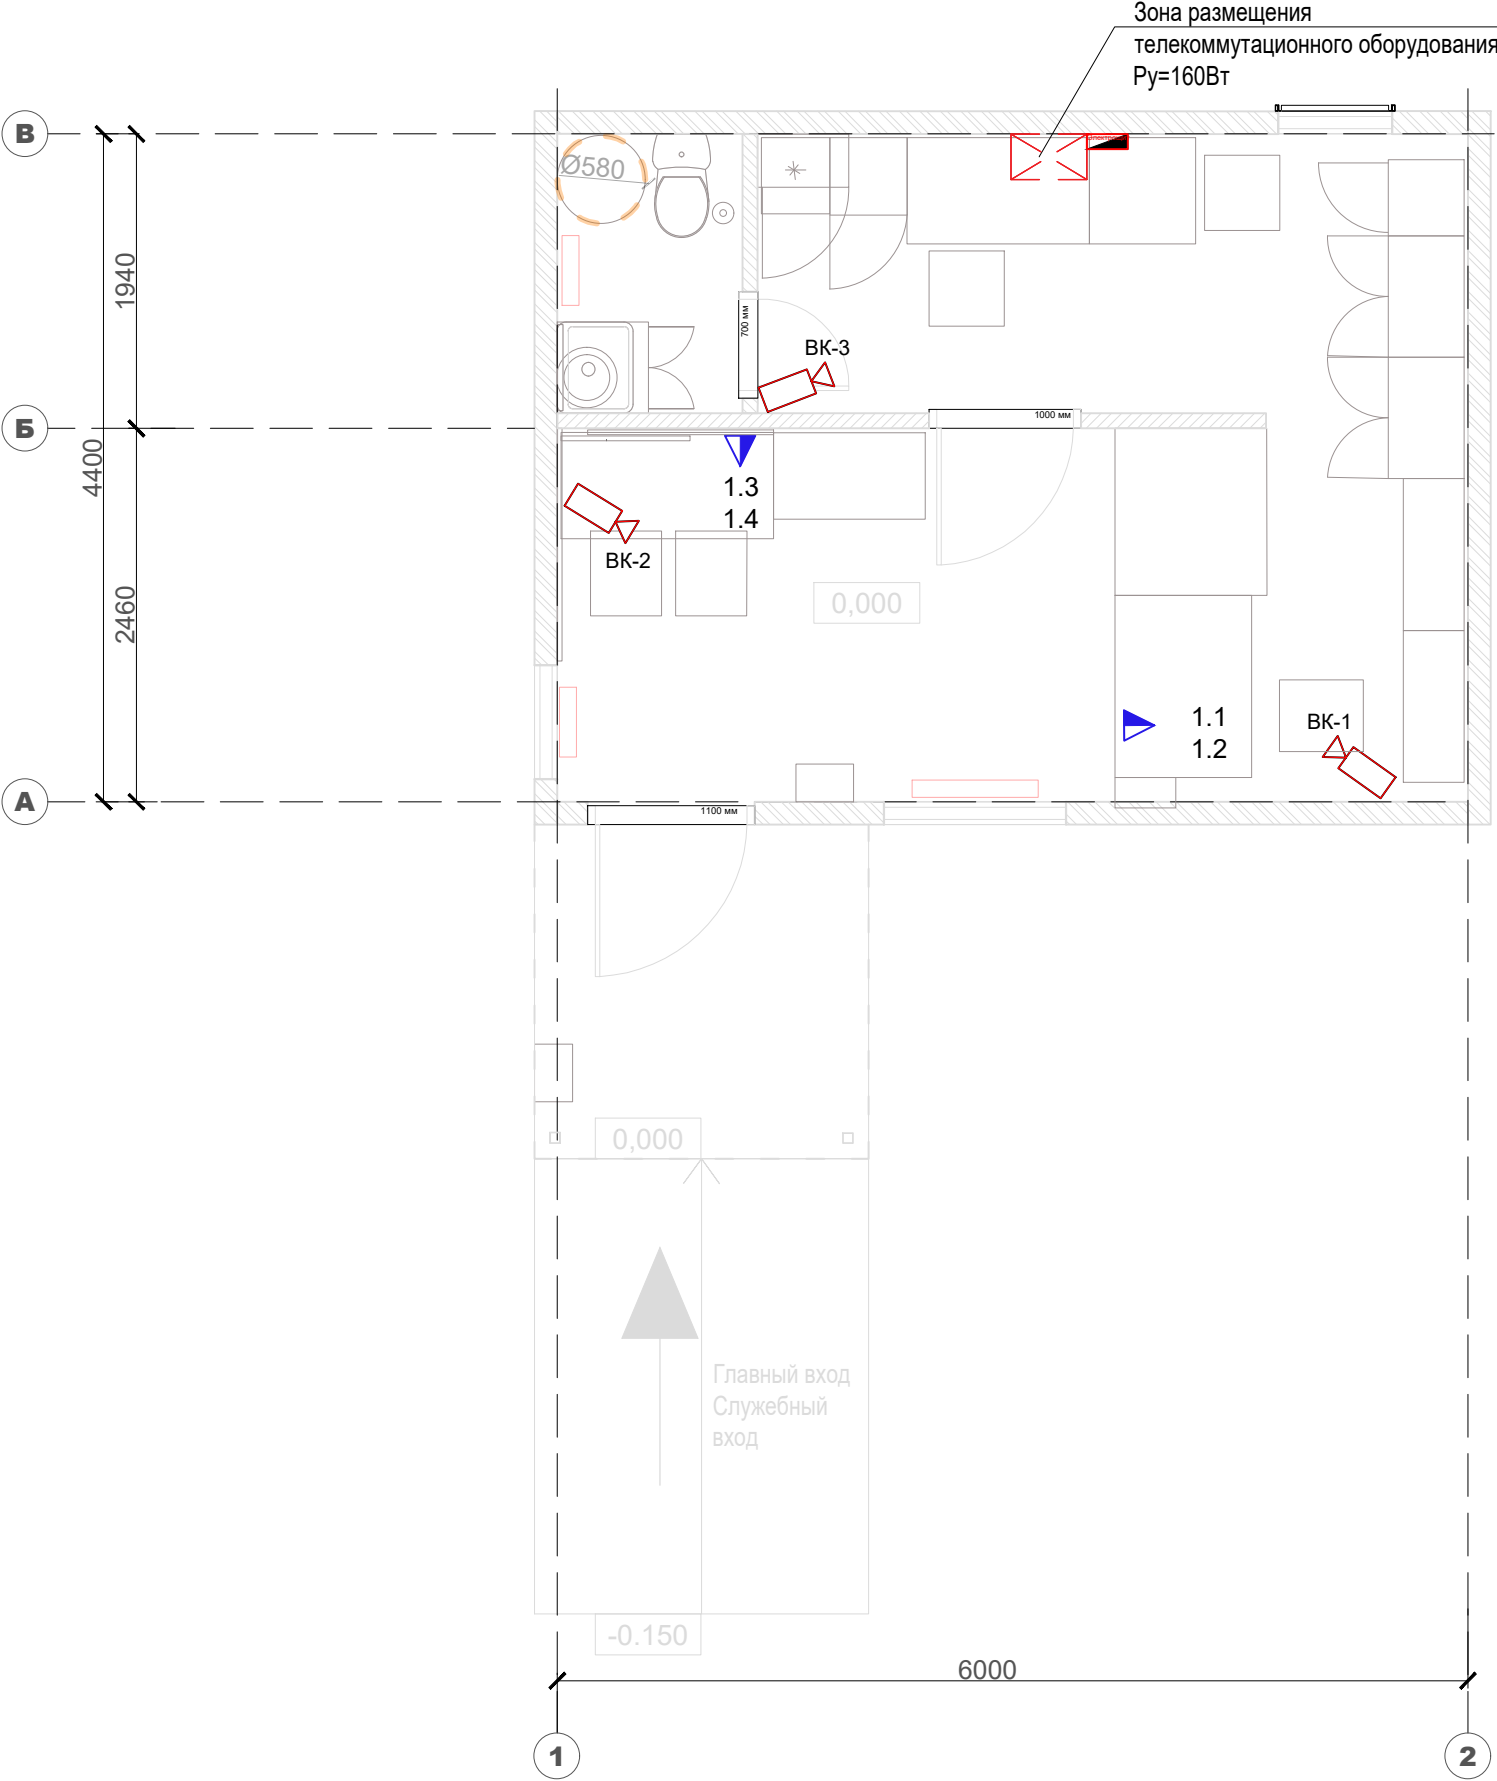

Типовой эскиз установки центрального оборудования
СКС, СОТ, СОТС, СПС, ВРЩ, кондиционер.

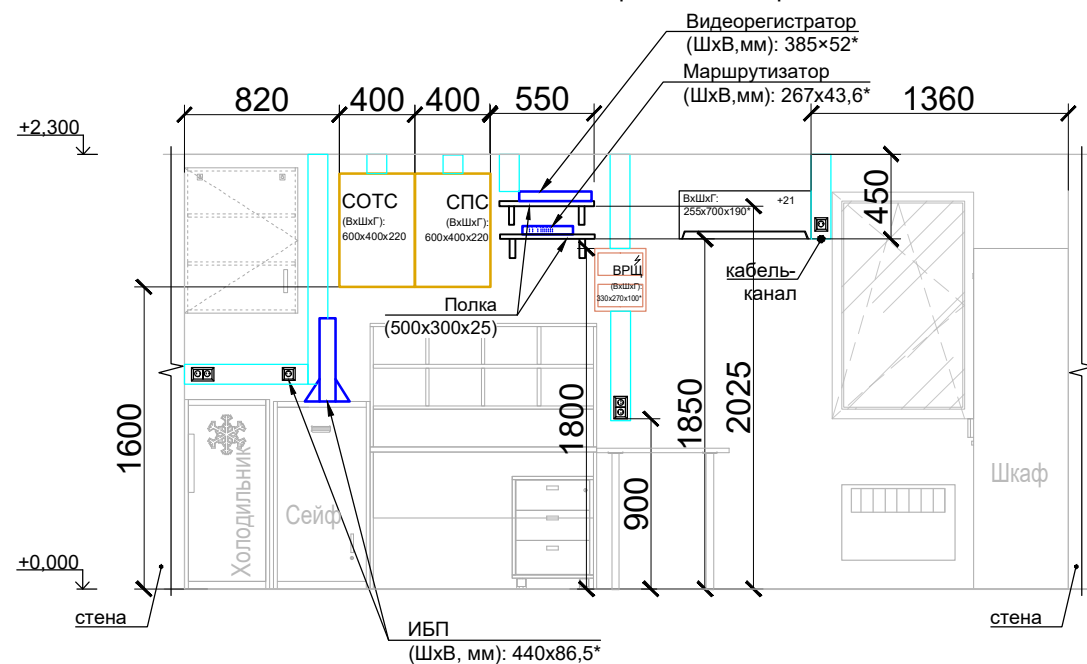

*Габариты оборудования даны для информации.
Могут корректироваться в зависимости от выбора производителя.

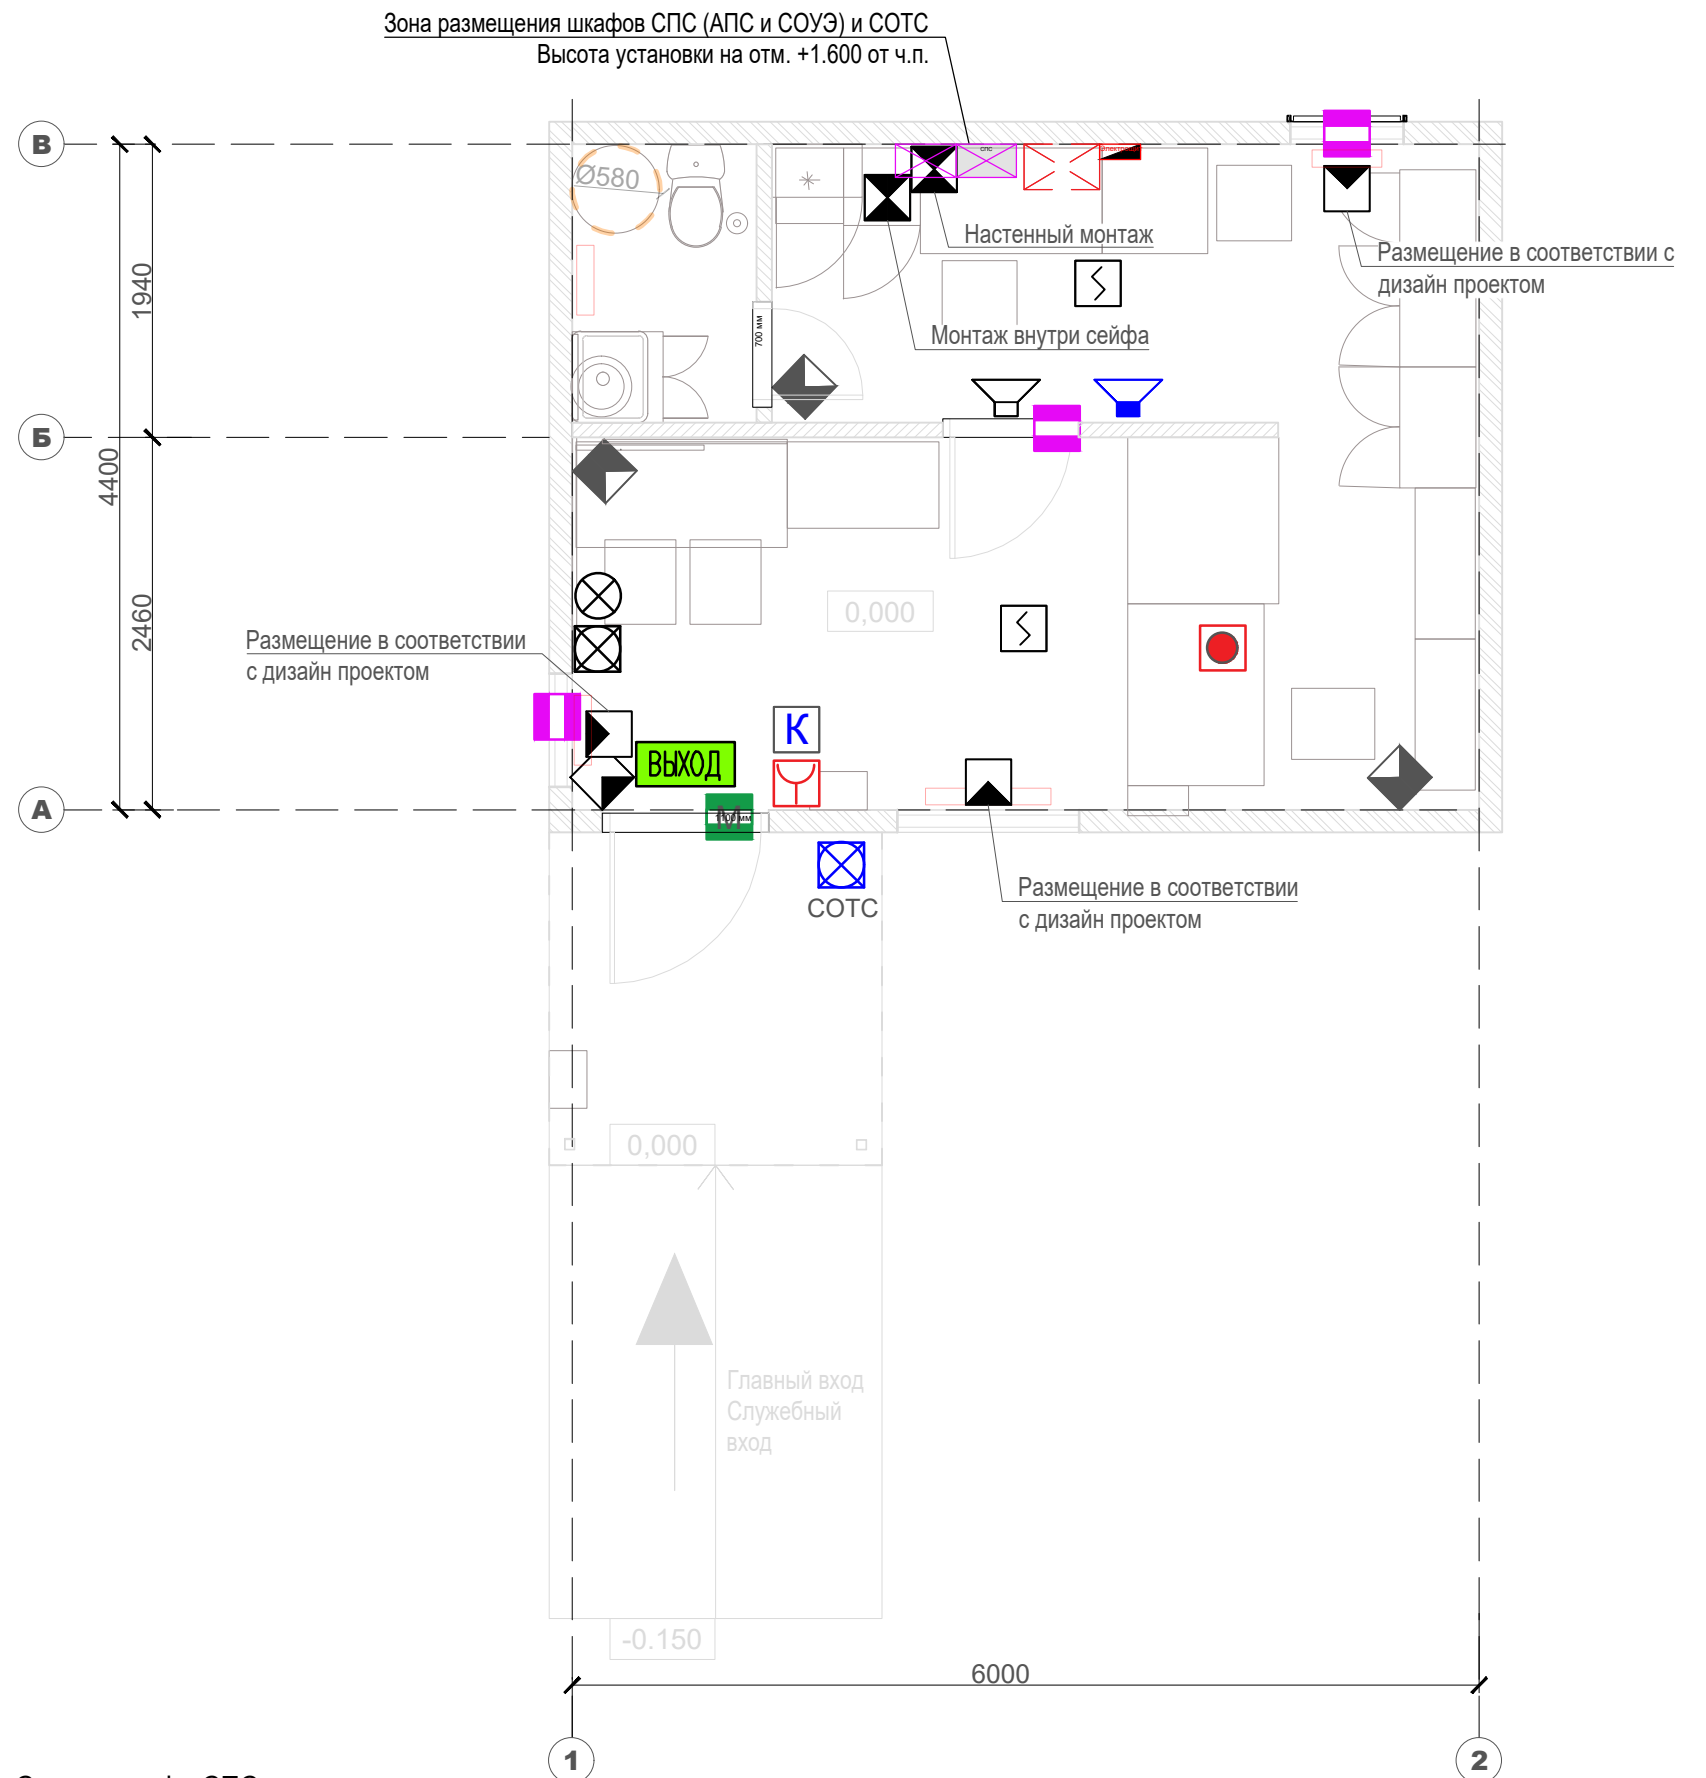


Состав шкафа СОТС определить при проектировании





ПОЧТА РОССИИ	УФПС	УФПС
	ОПС	МОПС_01_П1
	ЛИСТ	9
Площадь ОПС	25.4 м2	
ВК	Водоснабжение и Канализация	

Условные обозначения:

	Труба канализации в земле
	Зона размещения септика
	Выпуск канализации + фановый стояк
	Ввод (-ы) воды + узлы учета расхода воды
	Бак для запаса воды накопительный с погружным насосом(d580 h1015, 200л) без скважины
	Бак для запаса воды накопительный с погружным насосом(d580 h1015, 200л) со скважиной
	Унитаз
	Раковина прямоугольная с зеркалом
	Водонагреватель электрический
	Мебельная тумба под раковину

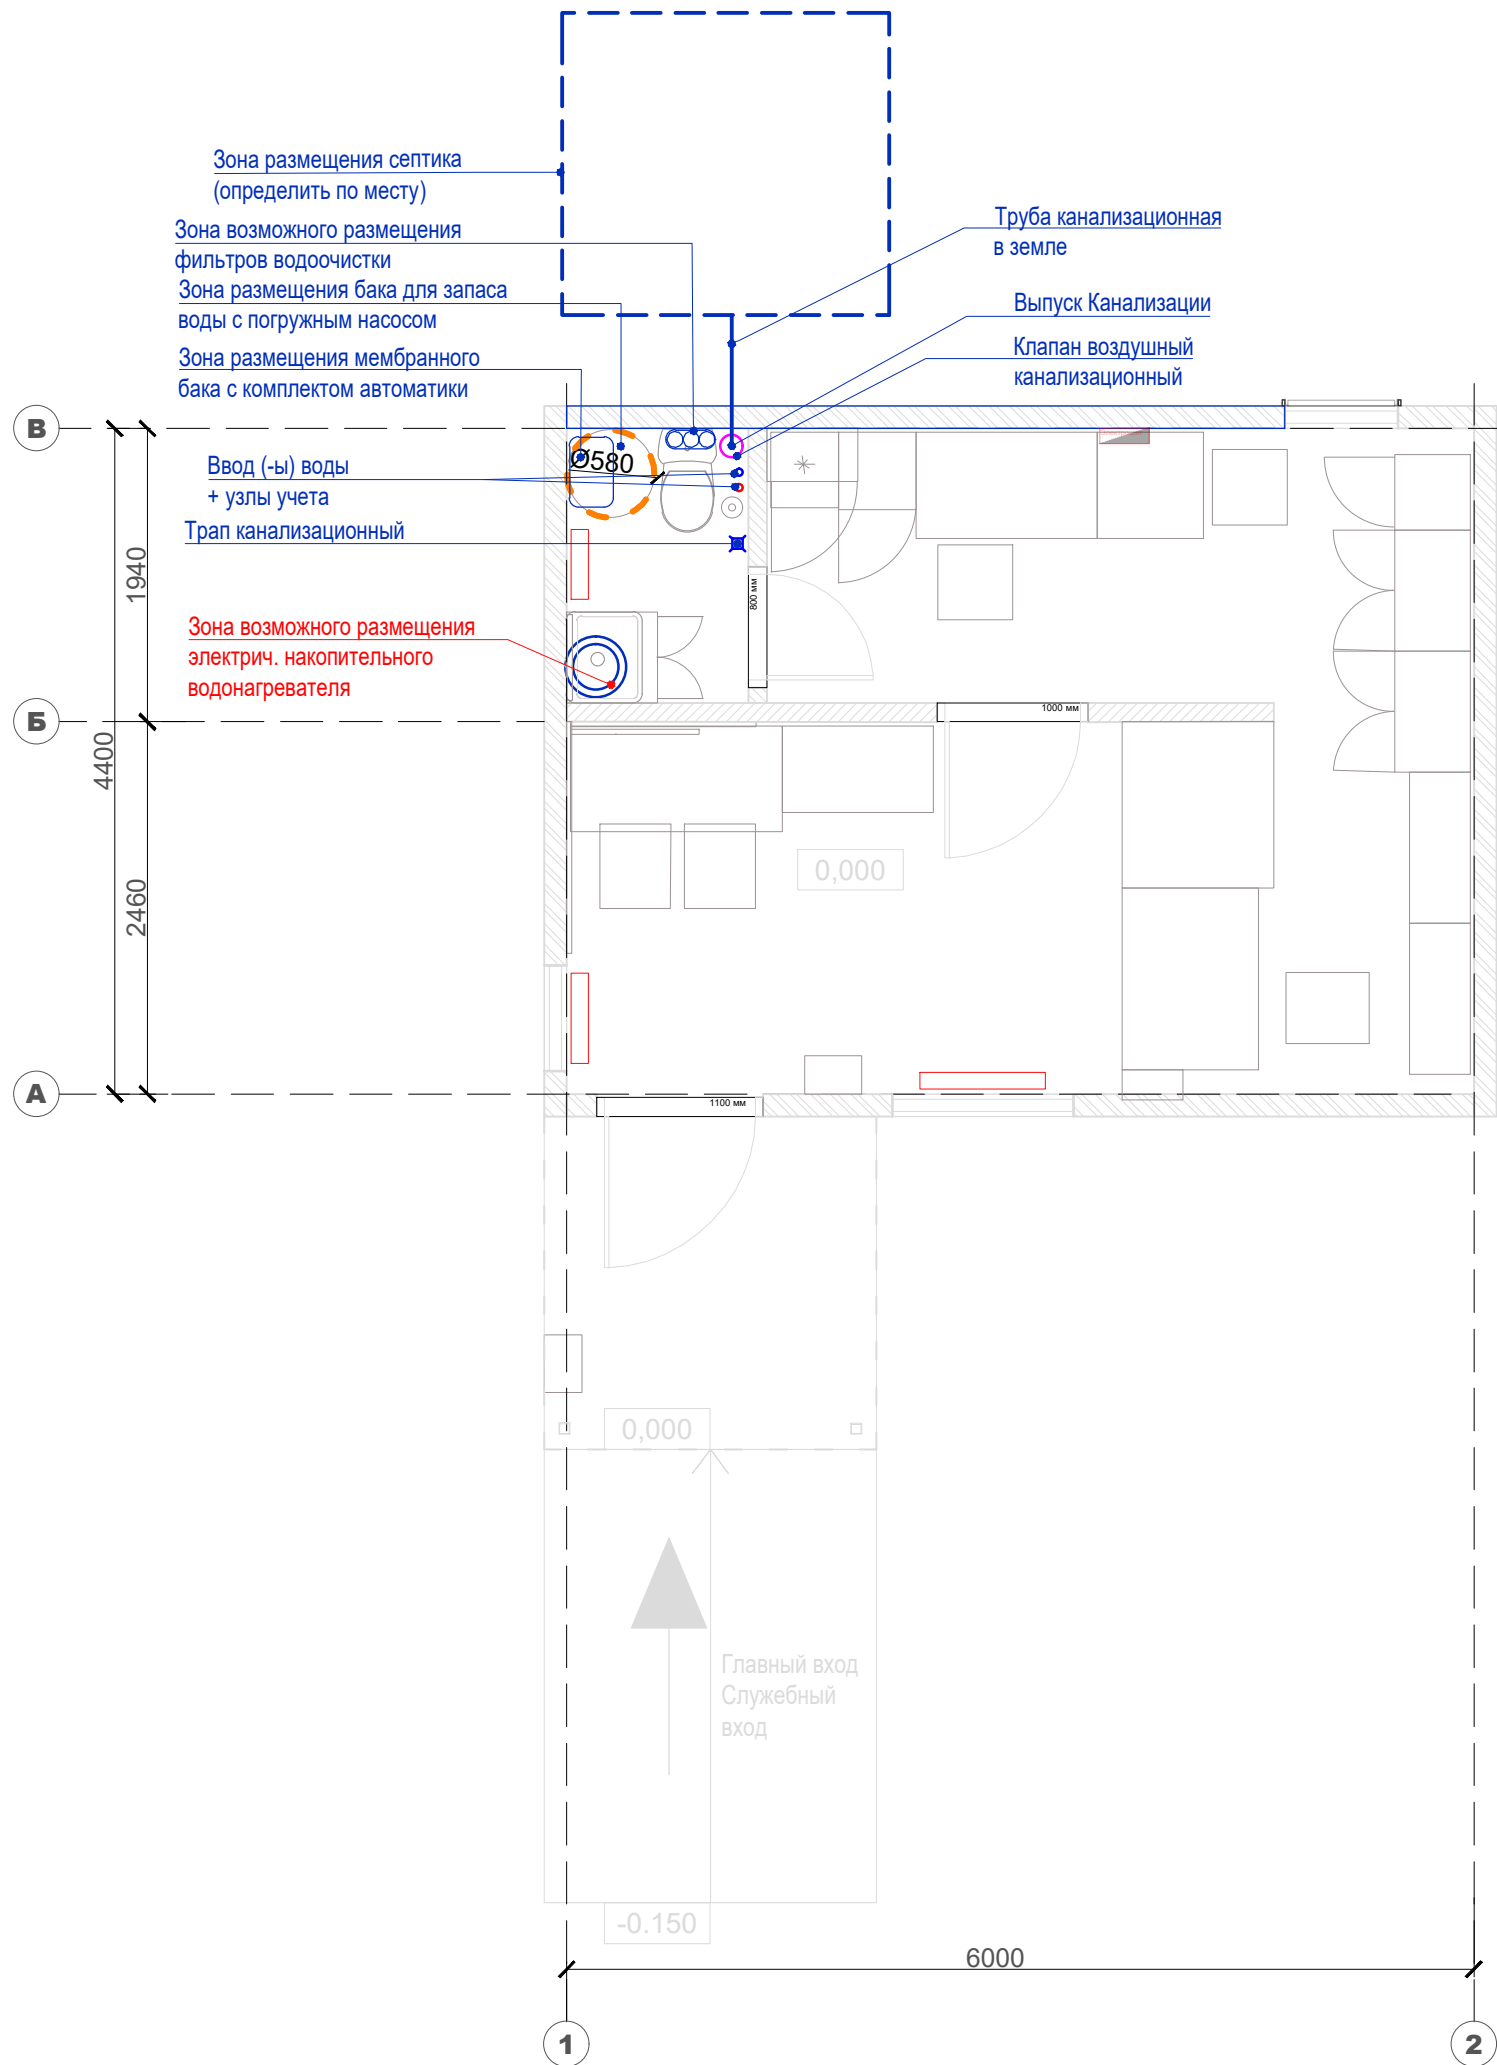

ПОЧТА РОССИИ	УФПС	УФПС
	ОПС	МОПС_01_П1
	ЛИСТ	10
Площадь ОПС	25.4 м2	
АС	Козырек К1_Пф	

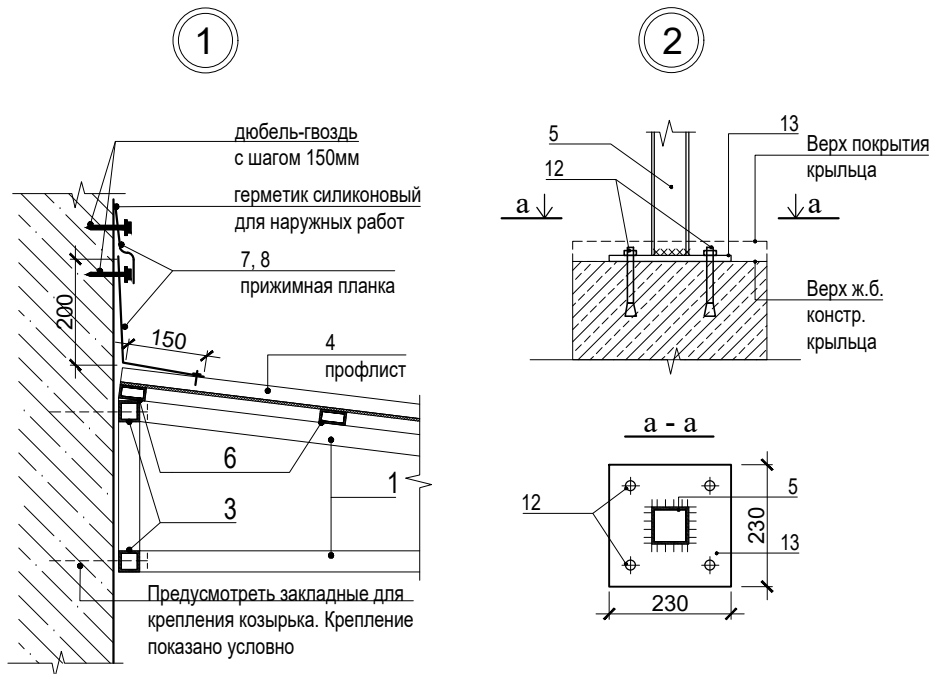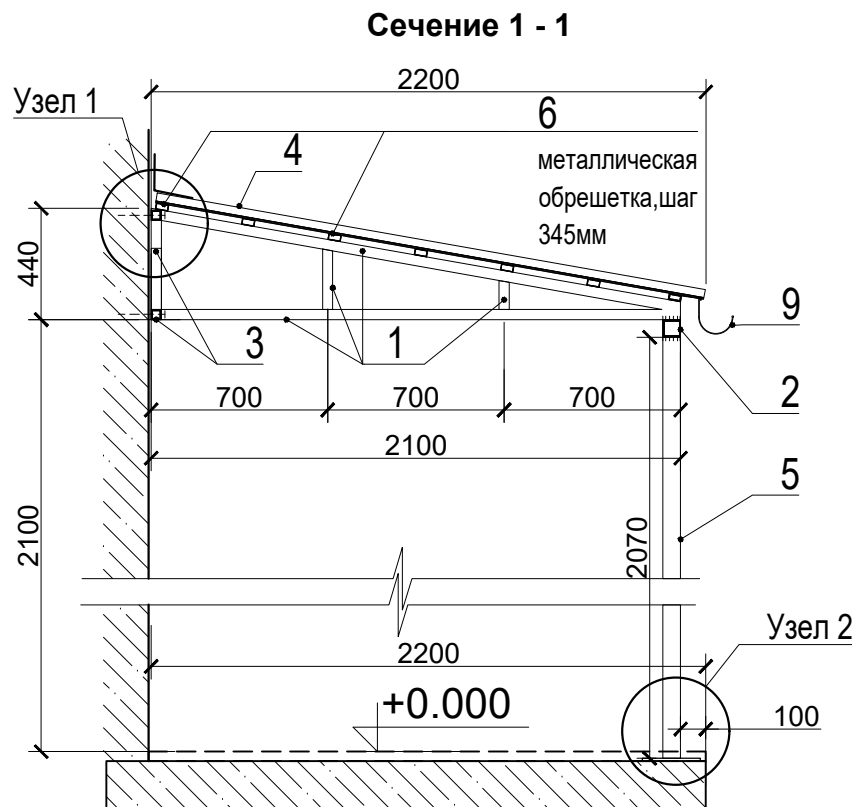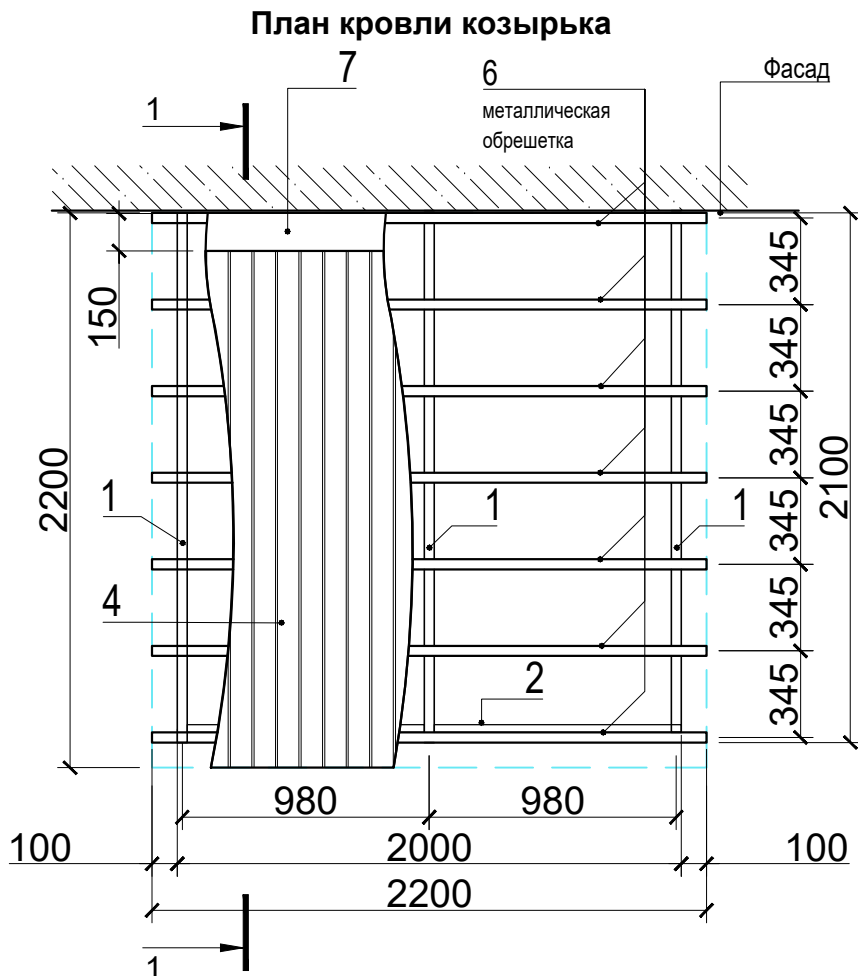
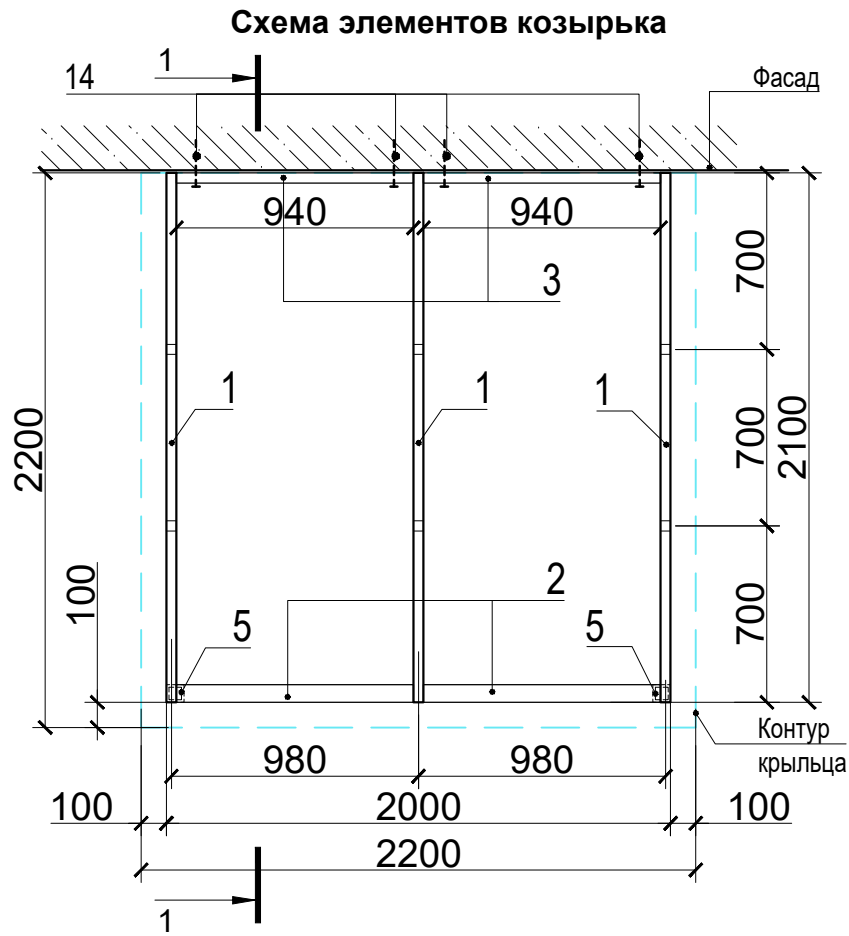



Спецификация к схеме расположения элементов козырька К1_Пф				
№	Наименование	Кол-во шт/м²	Масса ед.кг	Примечание
1	Консоль из металлического профиля квадратного сечения 40х40х3 мм (L= 4780мм), окрашенный краской по металлу, RAL 7047	3	3,36	48.18кг
2	Стальной профиль квадратного сечения 70х70х3 мм. Обвязка - L=2000 мм, RAL 7047	1	6,13	12,26кг
3	Стальной профиль квадратного сечения 40х40х3 мм (L=940 мм), окрашенные краской по металлу, RAL 7047	4	3,36	12,63кг
4	Профилированный лист с высотой гофры от 8 до 20 мм из оцинкованной стали толщиной не менее 0,7 мм (2200х2200мм), RAL 7047	1	6.7	32.43 кг
5	Стальной профиль квадратного сечения 70х70х3 мм. Стойка - L=2070 мм(уточнять по проекту), RAL 7047	2	6,13	25.37кг.
6	Стальной профиль прямоугольного сечения 40х20х2 мм. Металлическая обрешетка -L=2200 мм, RAL 7047	7	1.7	26.18кг
7	Кровельная оцинкованная сталь, 0.7мм Планка примыкания - лист 2200х350мм	1		0.77 м²
8	Кровельная оцинкованная сталь, 0.7мм Планка прижимная - лист 2200х70мм	1		0.15 м²
9	Желоб водосточный металлический	1		2.2п.м.
10	Прокат листовой -5 мм(70х70), см. прим.п.6	2	2.94	0.02 кг
11	Прокат листовой -5 мм(40х20), см. прим.п.6	14	1.57	0.01 кг
12	Анкер распорный HSL-3-6 M 10\20	8	-	-
13	Прокат листовой -12 мм(230х230)	2	94.2	9.96кг
14	Болт М16 (длину уточнить по месту)	8		


- Примечания:
1. Расположение козырька см. л.3
 2. Все размеры уточнить по месту в соответствии с фактическими габаритами крыльца
 3. Устройство козырька выполнить специализированной проектно-монтажной организацией на основании схемы данного листа в соответствии с действующими нормами, правилами и стандартами.
 4. Материал каркаса козырька - углеродистая сталь.
 5. Соединения элементов каркаса козырька - сварные.
 6. На открытых торцах элементов из труб приварить заглушки из листового проката толщиной 5мм.
 7. Профилированные листы покрытия крепить к обрешетке шурупами S-MO 55Z 5.5х38 (Hilti) через гофр.
 8. Элементы каркаса козырька обработать грунтовкой ГФ-021(ГОСТ 25129-82), окрасить краской по металлу (RAL 7047)


Примечание: Металлоконструкции окрасить эмалью RAL 7047 за 2 раза по слою грунтовки


ПОЧТА РОССИИ	УФПС	УФПС
	ОПС	МОПС_01_П1
	ЛИСТ	13
Площадь ОПС	25,4м2	
АС	Фасад 1 - 2, 2 - 1	

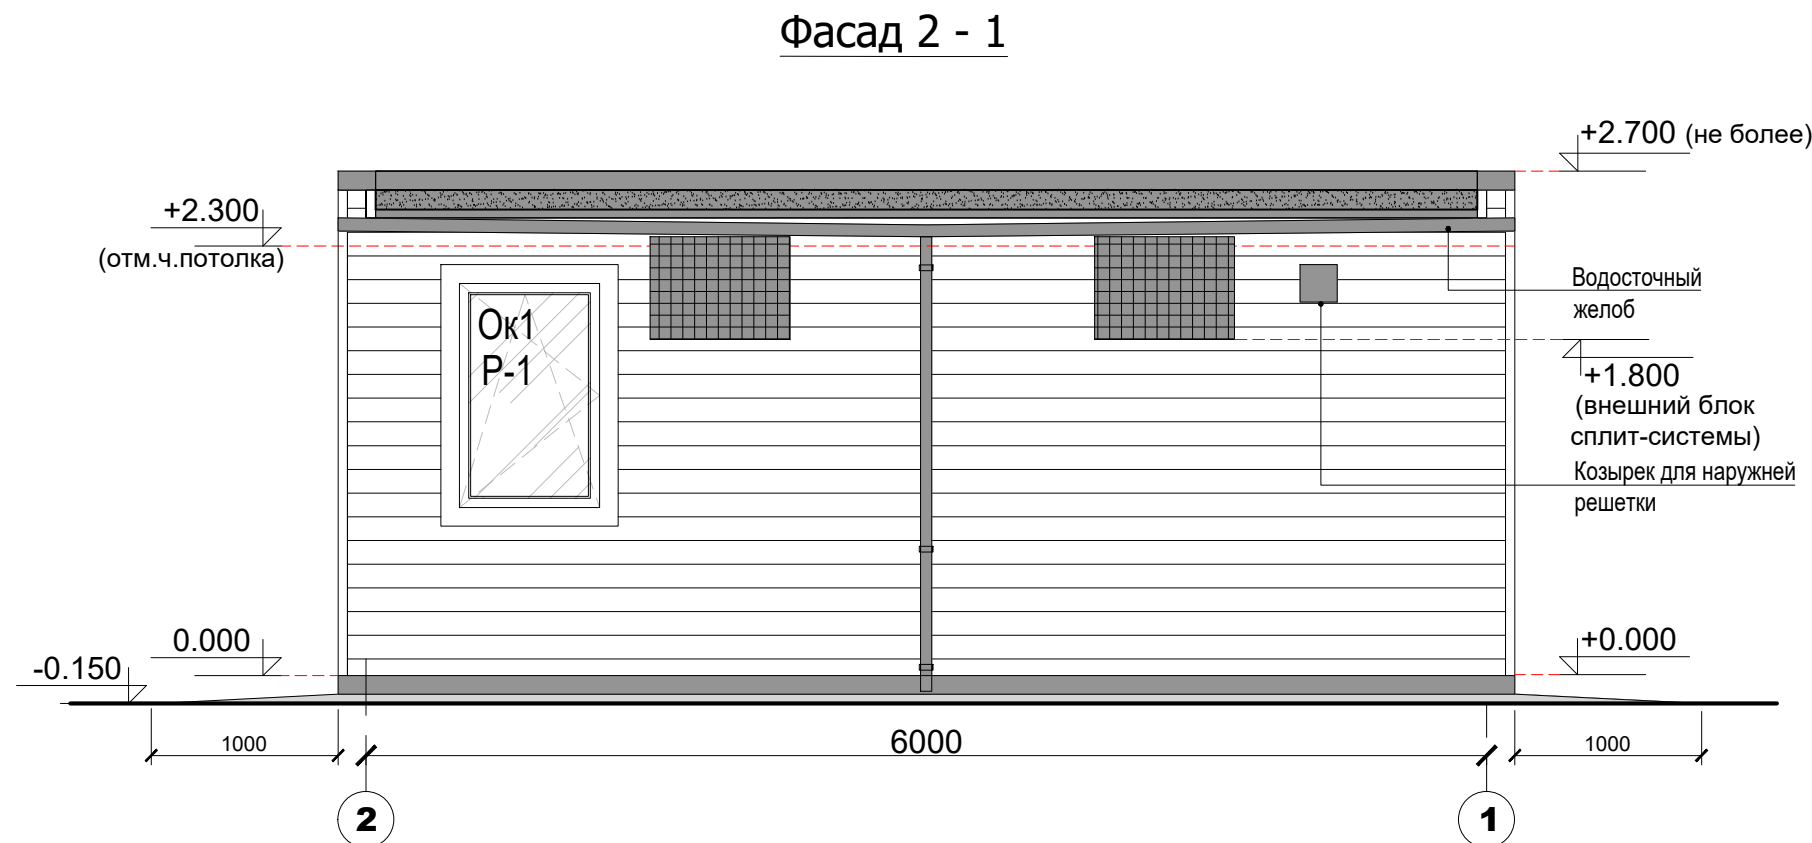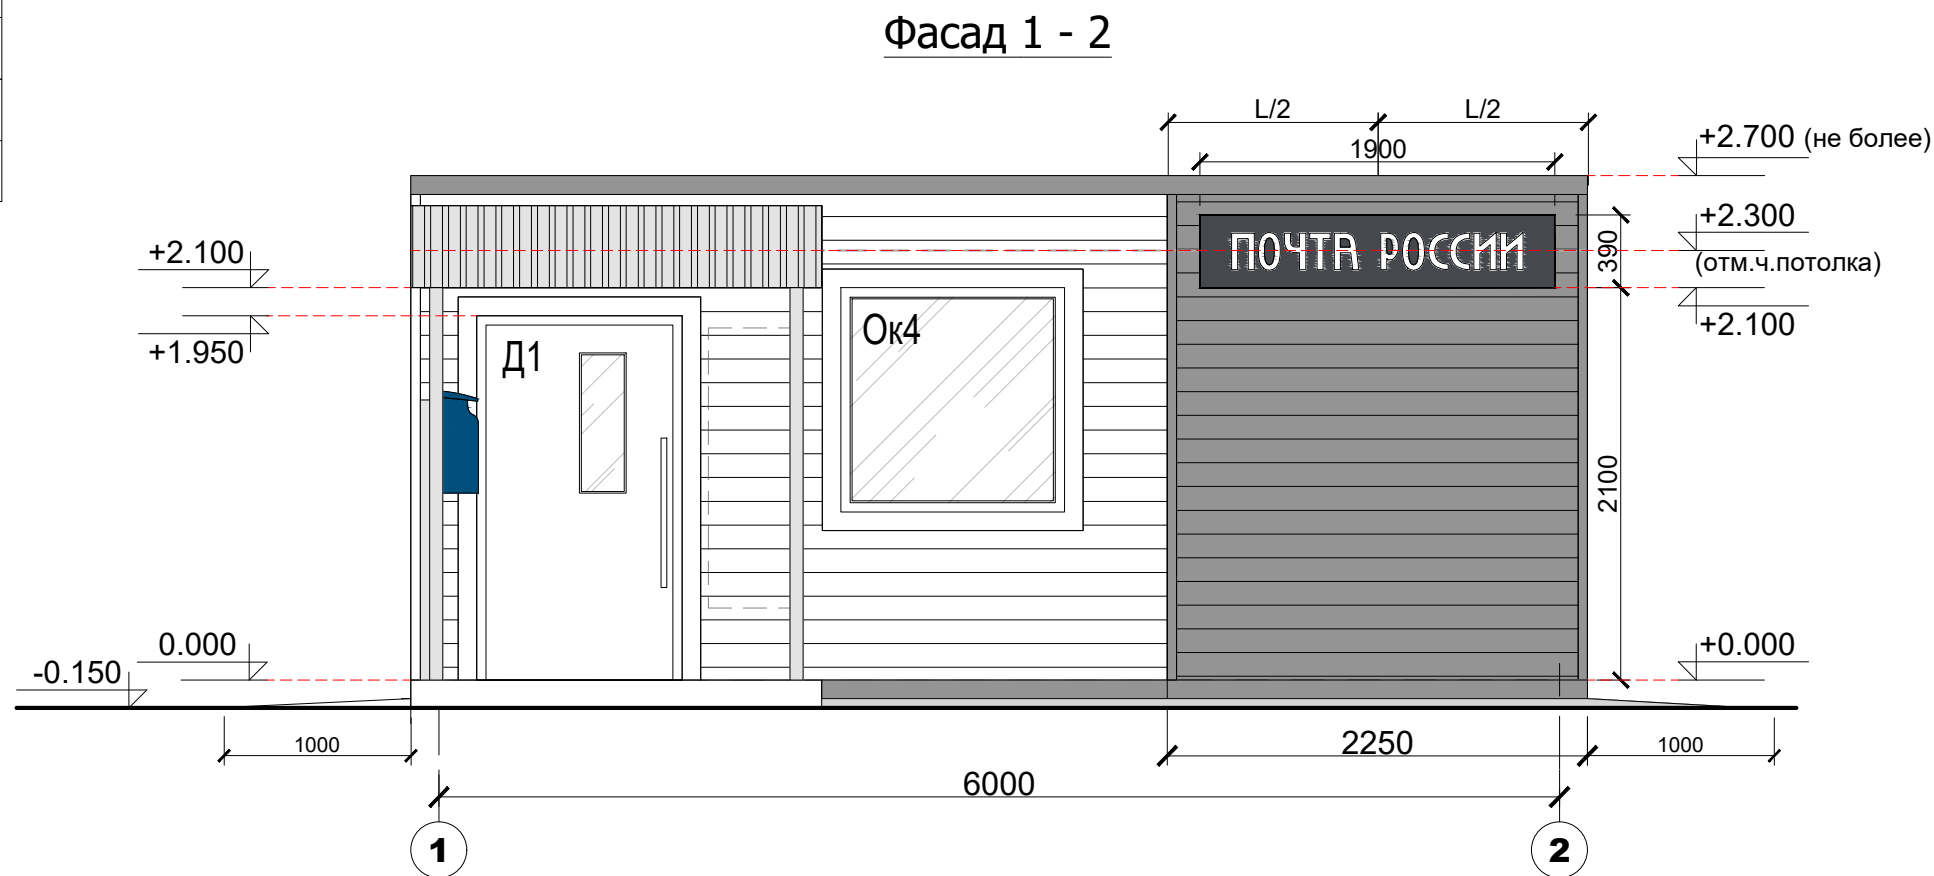

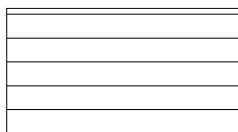- 

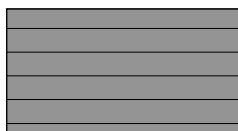Применимо для «ТрансПак»
(панельно-стоечная технология); ЛСТК,
и иных технологий из металла.
RAL 7047
- 

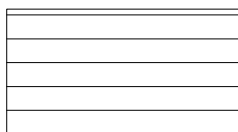Применимо для «ТрансПак»
(панельно-стоечная технология); ЛСТК,
и иных технологий из металла.
RAL 7024
- 


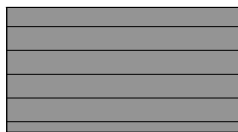
Применимо для технологий каркасного
деревянного домостроения; технологий
деревянного домостроения из CLT-панелей
(перекрестно-клееной древесины)
RAL "золотистый дуб"
- 

Применимо для технологий каркасного
деревянного домостроения; технологий
деревянного домостроения из CLT-панелей
(перекрестно-клееной древесины)
RAL 7024


Примечание:

1. Фасад для односкатной кровли.


ПОЧТА РОССИИ	УФПС	УФПС
	ОПС	МОПС_01_П1
	ЛИСТ	14
Площадь ОПС	25,4м2	
АС	Фасад А - В, В - А	

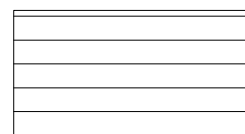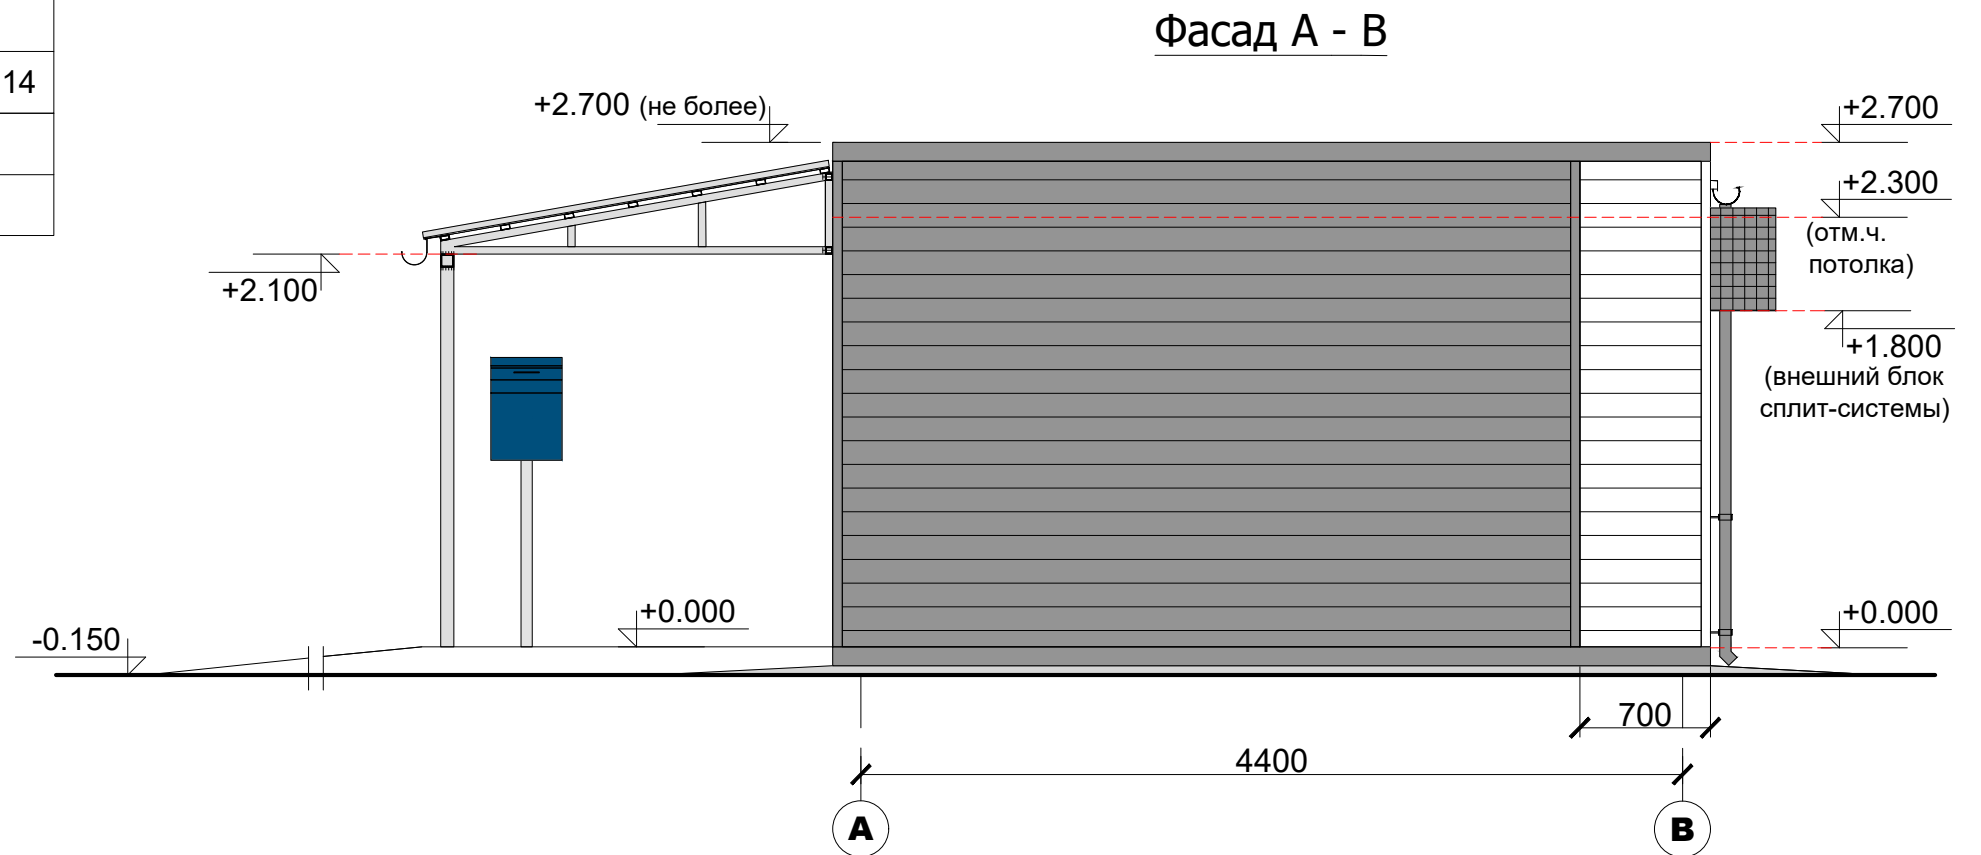


Применимо для «ТрансПак»
(панельно-стоечная технология); ЛСТК,
и иных технологий из металла.
RAL 7047

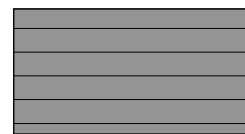


Применимо для «ТрансПак»
(панельно-стоечная технология); ЛСТК,
и иных технологий из металла.
RAL 7024

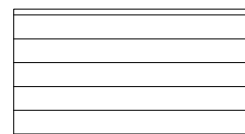

Применимо для технологий каркасного
деревянного домостроения; технологий
деревянного домостроения из CLT-панелей
(перекрестно-клееной древесины)
RAL "золотистый дуб"

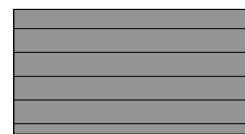

Применимо для технологий каркасного
деревянного домостроения; технологий
деревянного домостроения из CLT-панелей
(перекрестно-клееной древесины)
RAL 7024

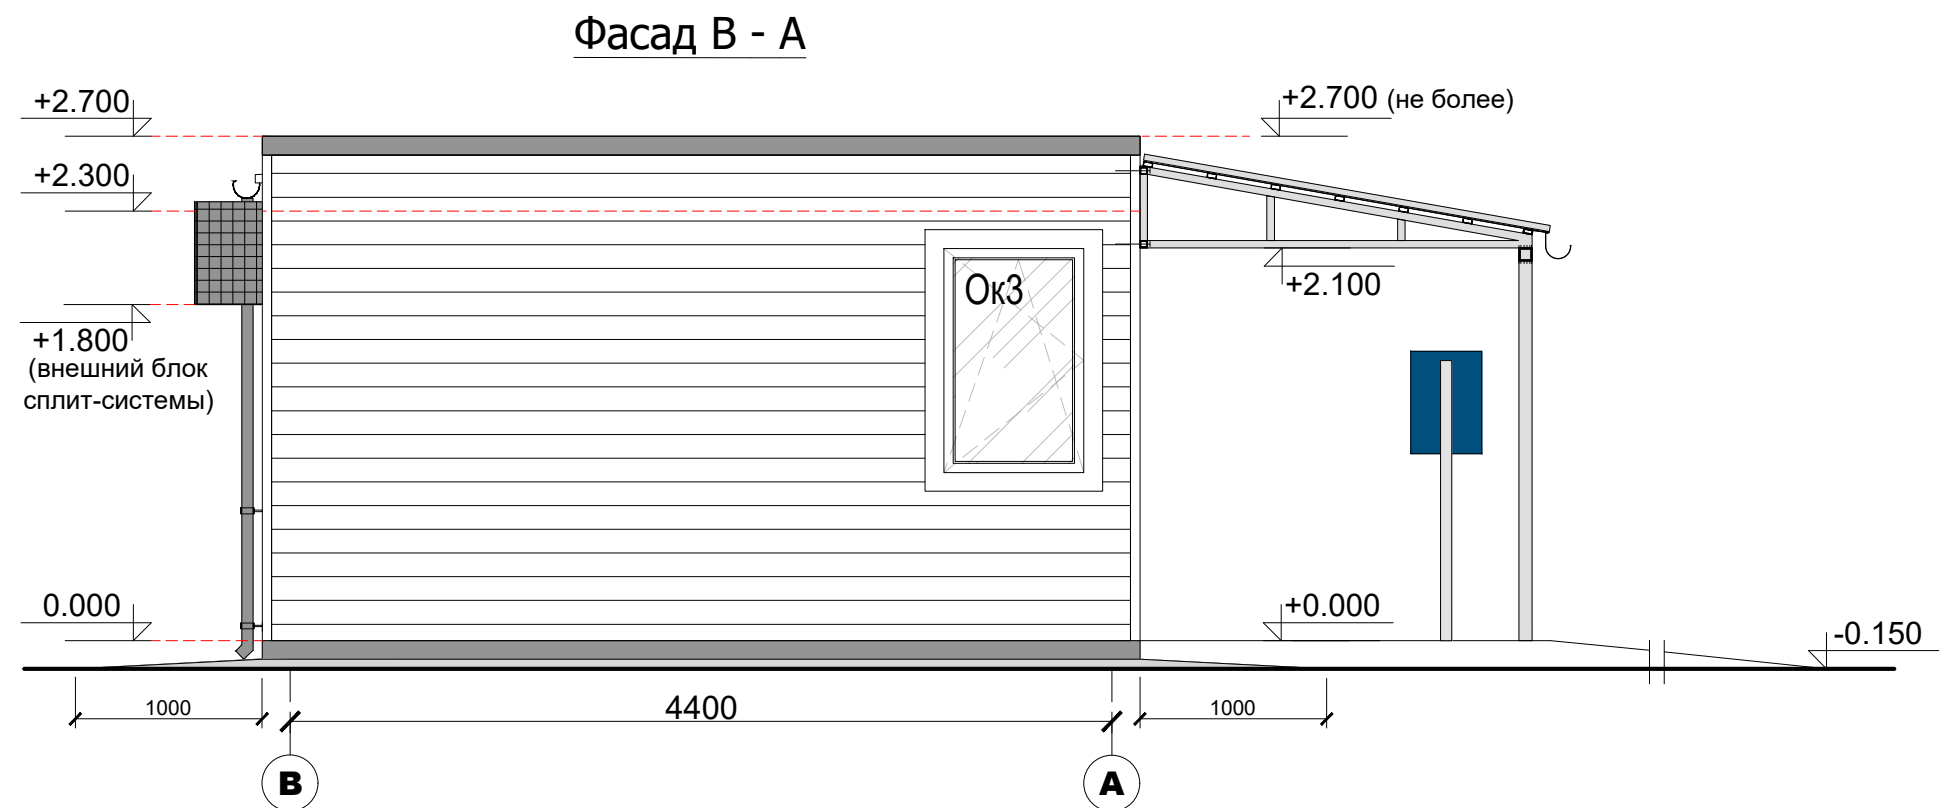

Примечание:

1. Фасад для односкатной кровли.