


Взам.инв.№	
Подпись и дата	
Инв. № док.	

Источник питания	
Аппарат на вводе (выключатель автоматический или выключатель нагрузки) номер; тип; ток расцепителя или номинальный ток, А	
Аппарат на линии (выключатель автоматический или предохранитель): номер; тип; ток расцепителя или плавкой вставки, А	
Маркировка - расчётная нагрузка, кВт - коэффициент мощности - расчётный ток, А - длина участка, м	Момент нагрузки, кВт*м - потеря напряжения, % - марка, сечение проводника - способ прокладки
Обозначение потребителя	
Установленная мощность, кВт	
Фаза	

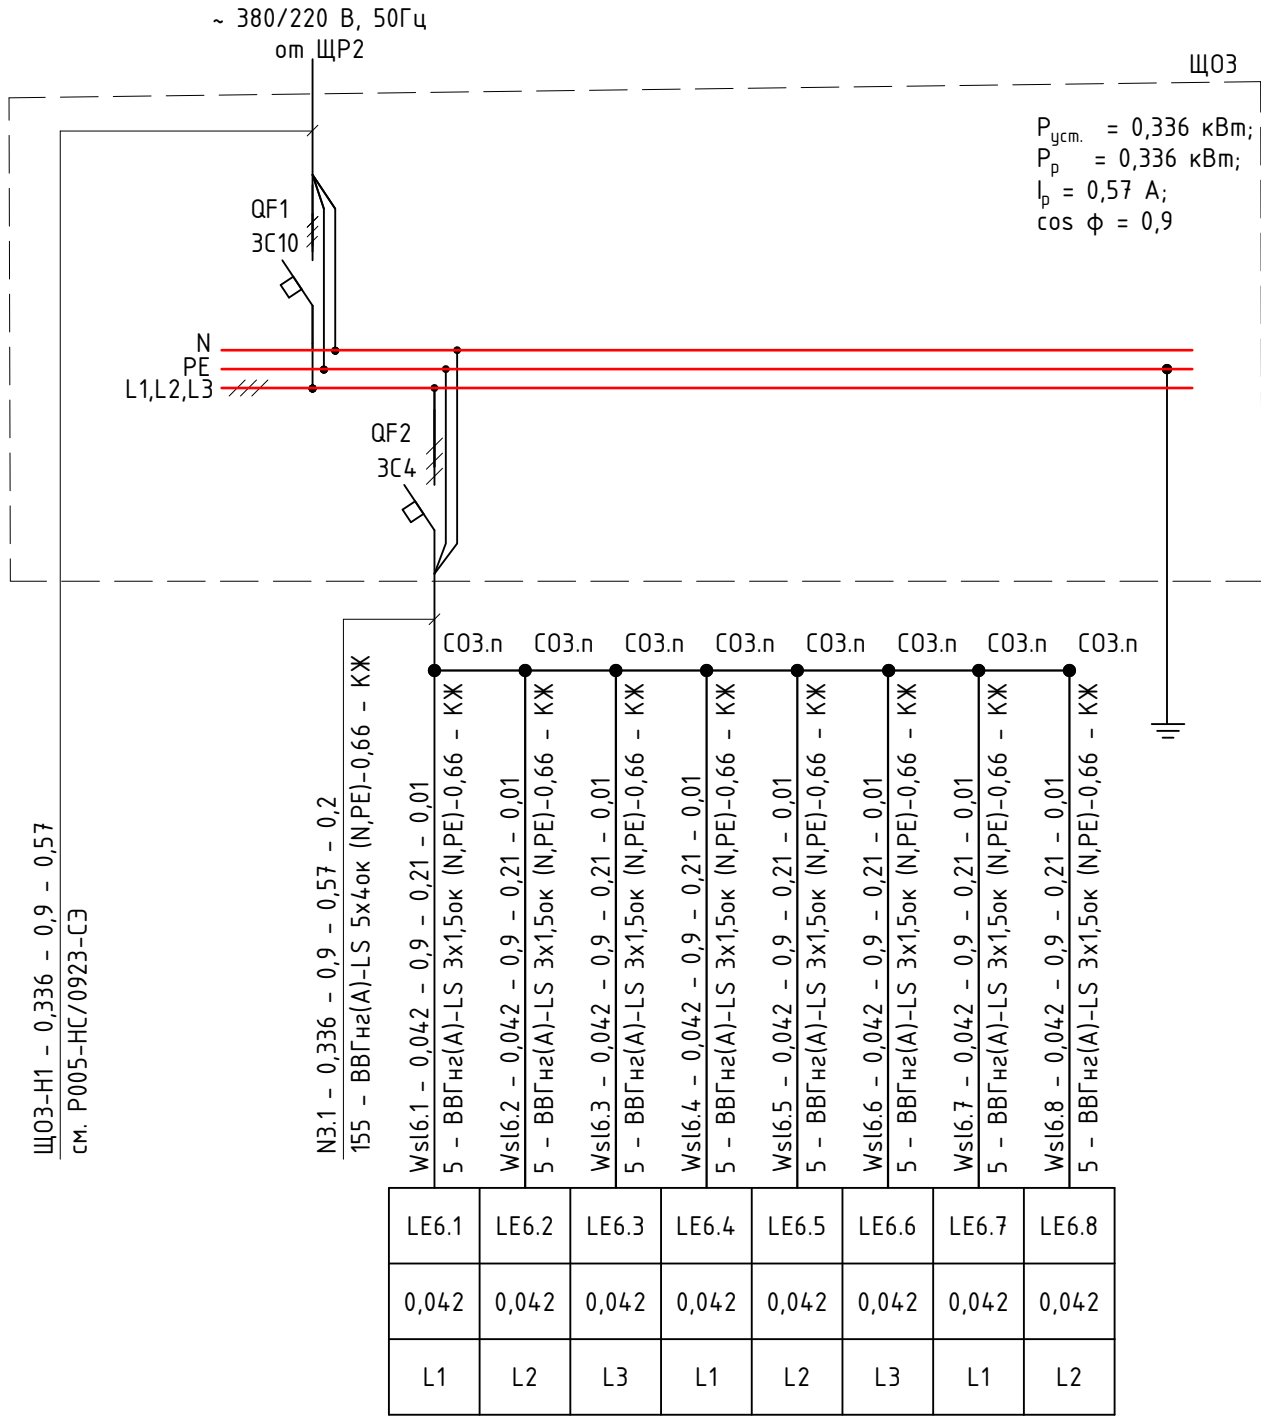


Примечание:

- Оборудование из состава Щ03 установить подключить согласно схемы.
- Нанести обозначения на на клеммы и коммутационные аппараты при помощи маркировки.
- Выполнить необходимую коммутацию перемычками гибким проводом (с использованием наконечников), сечение которого выбрано согласно проектным нагрузкам.
- Выполнить ответвление от магистральной линии к светильникам при помощи муфт ответвительных и сжимов ответвительных.
- Участки кабельных линий не резать в местах установки муфт ответвительных (МО) и и сжимов ответвительных (СО).
- Нулевые шины шкафов, а также все металлические части электрооборудования, нормально не находящиеся под напряжением, должны быть присоединены к магистрали заземления.

						Р005-НС/0923-С00			
						Филиал ПАО «РусГидро» - «Новосибирская ГЭС»			
Изм.	К.уч.	Лист	№ док.	Подпись	Дата	Разработка рабочей документации на модернизацию системы контроля и управления доступом, охранной сигнализации, оповещения и охранного освещения. Система охранного освещения	Стадия	Лист	Листов
Разработал	Чернова				10.2024		Р	15	
Проверил	Медведев				10.2024				
						Схема электрическая принципиальная. Щ03			
Н. контр	Даниличева				10.2024				
ГИП	Хоркин				10.2024				

Инв. № док.	Подпись и дата	Взам.инв.№

Источник питания	
Аппарат на вводе (выключатель автоматический или выключатель нагрузки) номер; тип; ток расцепителя или номинальный ток, А	
Аппарат на линии (выключатель автоматический или предохранитель): номер; тип; ток расцепителя или плавкой вставки, А	
Маркировка – расчётная нагрузка, кВт – коэффициент мощности – расчётный ток, А – длина участка, м	Момент нагрузки, кВт*м – потеря напряжения, % – марка, сечение проводника – способ прокладки
Обозначение потребителя	
Установленная мощность, кВт	
Фаза	

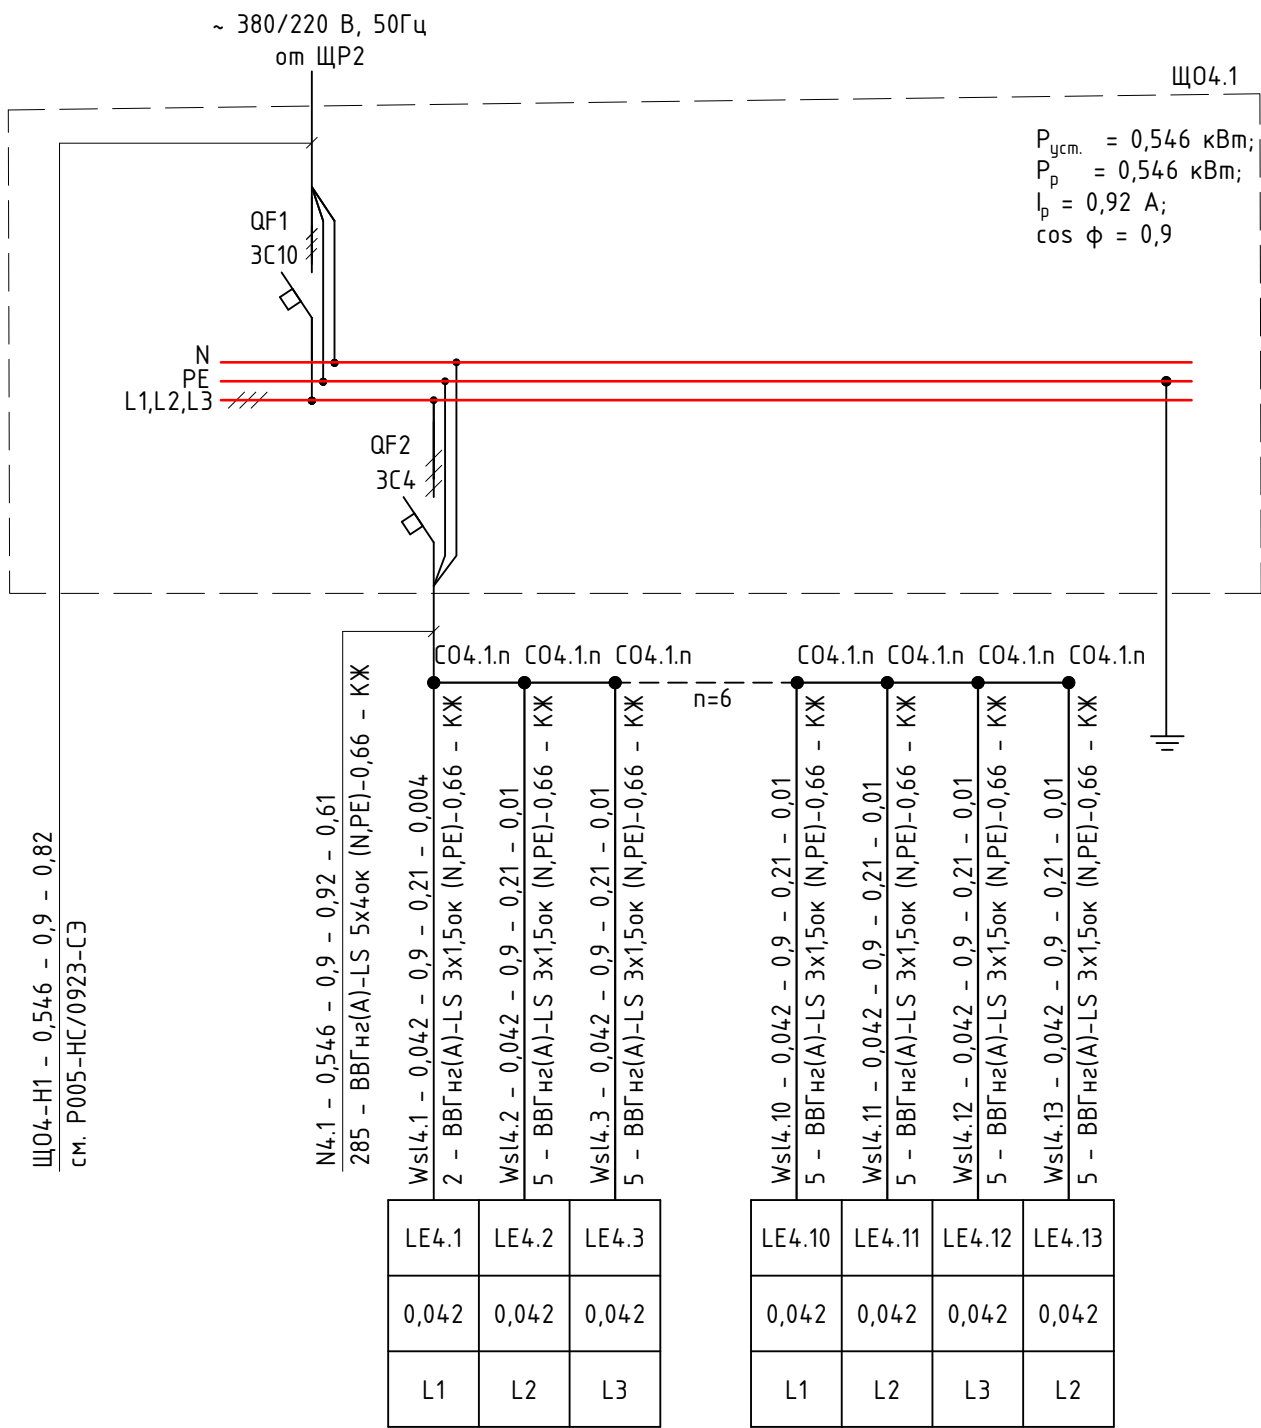


Примечание:

- Оборудование из состава Щ04.1 установить подключить согласно схемы.
- Нанести обозначения на на клеммы и коммутационные аппараты при помощи маркировки.
- Выполнить необходимую коммутацию перемычками гибким проводом (с использованием наконечников), сечение которого выбрано согласно проектным нагрузкам.
- Выполнить ответвление от магистральной линии к светильникам при помощи сжимов ответвительных.
- Участки кабельных линий не резать в местах установки сжимов ответвительных (СО).
- Нулевые шины шкафов, а также все металлические части электрооборудования, нормально не находящиеся под напряжением, должны быть присоединены к магистрали заземления.

						P005-НС/0923-С00			
						Филиал ПАО «РусГидро» - «Новосибирская ГЭС»			
Изм.	К.уч.	Лист	№ док.	Подпись	Дата	Разработка рабочей документации на модернизацию системы контроля и управления доступом, охранной сигнализацией, оповещения и охранного освещения. Система охранного освещения	Стадия	Лист	Листов
Разработал	Чернова				10.2024		Р	16	
Проверил	Медведев				10.2024				
Н. контр	Даниличева				10.2024	Схема электрическая принципиальная. Щ04.1			
ГИП	Хоркин				10.2024				

Инв. № док.	Подпись и дата	Взам.инв.№

Источник питания	
Аппарат на вводе (выключатель автоматический или выключатель нагрузки) номер; тип; ток расцепителя или номинальный ток, А	
Аппарат на линии (выключатель автоматический или предохранитель): номер; тип; ток расцепителя или плавкой вставки, А	
Маркировка - расчётная нагрузка, кВт - коэффициент мощности - ток, А - длина участка, м	Момент нагрузки, кВт*м - потеря напряжения, % - марка, сечение проводника - способ прокладки
Обозначение потребителя	
Установленная мощность, кВт	
Фаза	

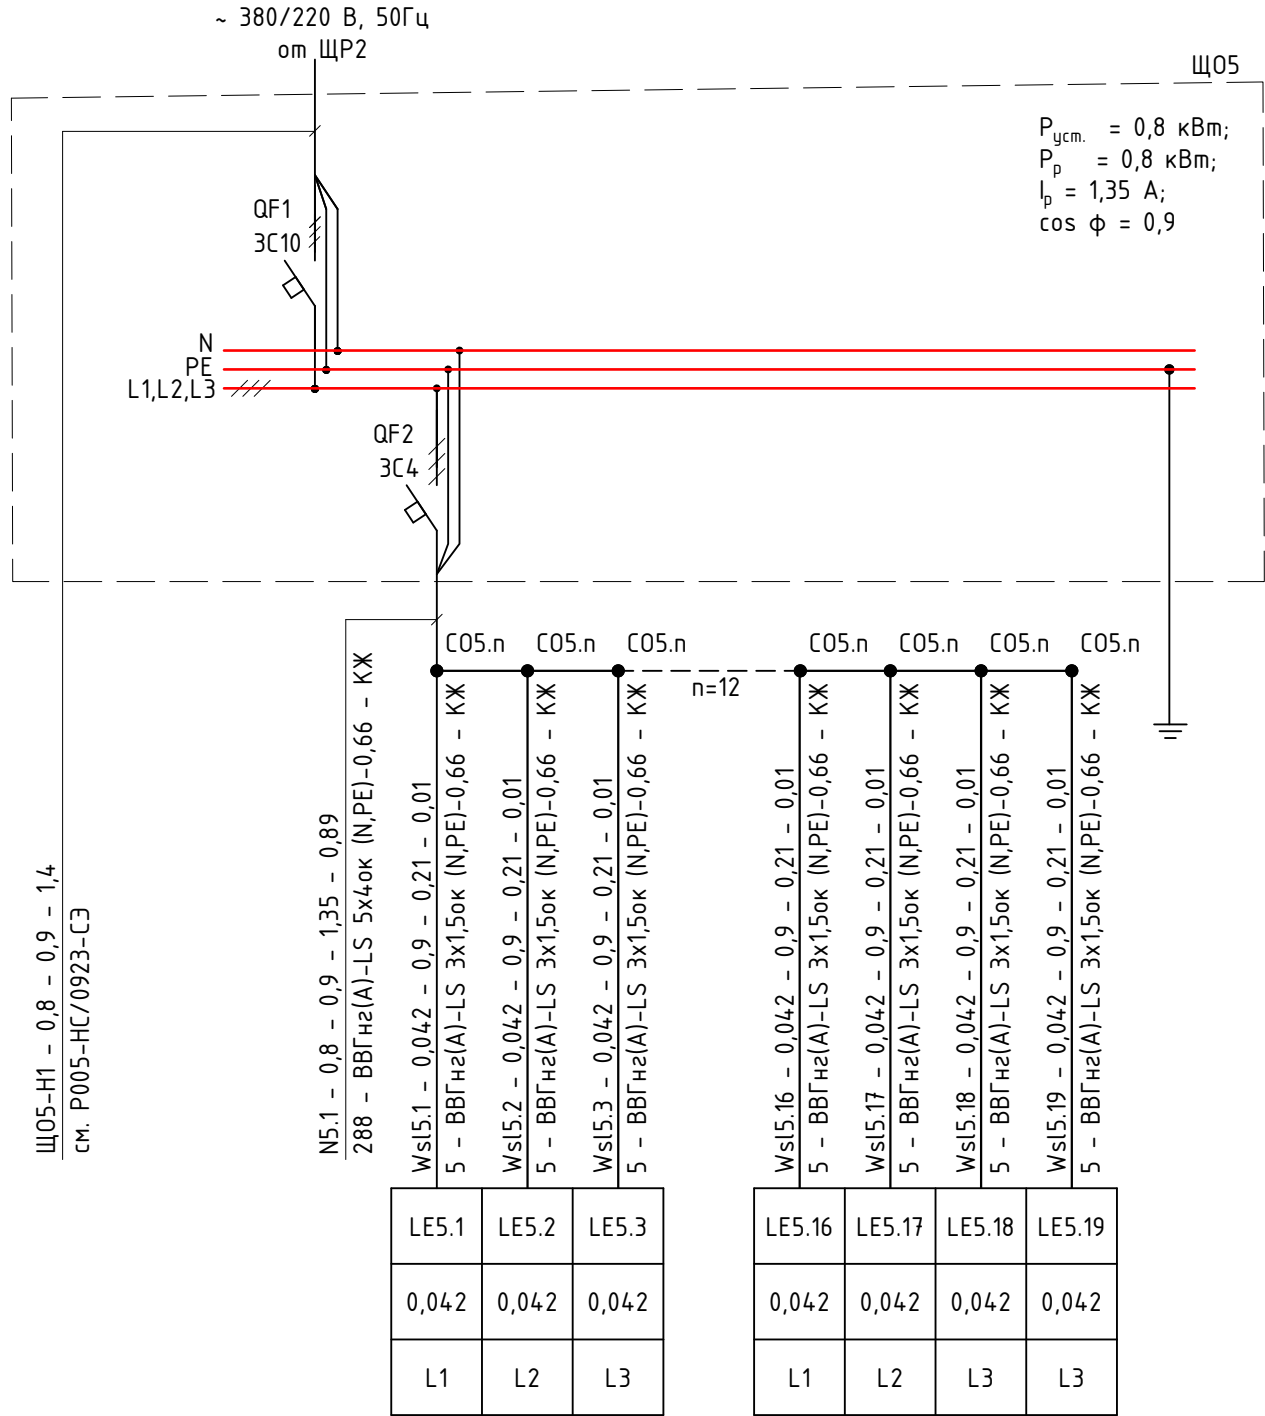

Примечание:

- Оборудование из состава Щ05 установить подключить согласно схемы.
- Нанести обозначения на на клеммы и коммутационные аппараты при помощи маркировки.
- Выполнить необходимую коммутацию перемычками гибким проводом (с использованием наконечников), сечение которого выбрано согласно проектным нагрузкам.
- Выполнить ответвление от магистральной линии к светильникам при помощи сжимов ответвительных и коробок ответвительных.
- Участки кабельных линий не резать в местах установки сжимов ответвительных (СО).
- Нулевые шины шкафов, а также все металлические части электрооборудования, нормально не находящиеся под напряжением, должны быть присоединены к магистрали заземления.

						P005-НС/0923-С00			
						Филиал ПАО «РусГидро» - «Новосибирская ГЭС»			
Изм.	К.уч.	Лист	№ док.	Подпись	Дата	Разработка рабочей документации на модернизацию системы контроля и управления доступом, охранной сигнализацией, оповещения и охранного освещения. Система охранного освещения	Стадия	Лист	Листов
Разработал	Чернова				10.2024		Р	18	
Проверил	Медведев				10.2024				
						Схема электрическая принципиальная. Щ05			
Н. контр	Даниличева				10.2024				
ГИП	Хоркин				10.2024				