


Инв. № док.	Подпись и дата	Взам.инв.№

Источник питания	
Аппарат на вводе (выключатель автоматический или выключатель нагрузки) номер; тип; ток расцепителя или номинальный ток, А	
Пускатель магнитный (устройство защитного отключения или другие аппараты): номер; тип; номинальный ток, А	
Аппарат на линии (выключатель автоматический или предохранитель): номер; тип; ток расцепителя или плавкой вставки, А	
Маркировка – расчётная нагрузка, кВт – коэффициент мощности – расчётный ток, А – длина участка, м	Момент нагрузки, кВт*м – потеря напряжения, % – марка, сечение проводника – способ прокладки
Обозначение потребителя	
Установленная мощность, кВт	
Фаза	

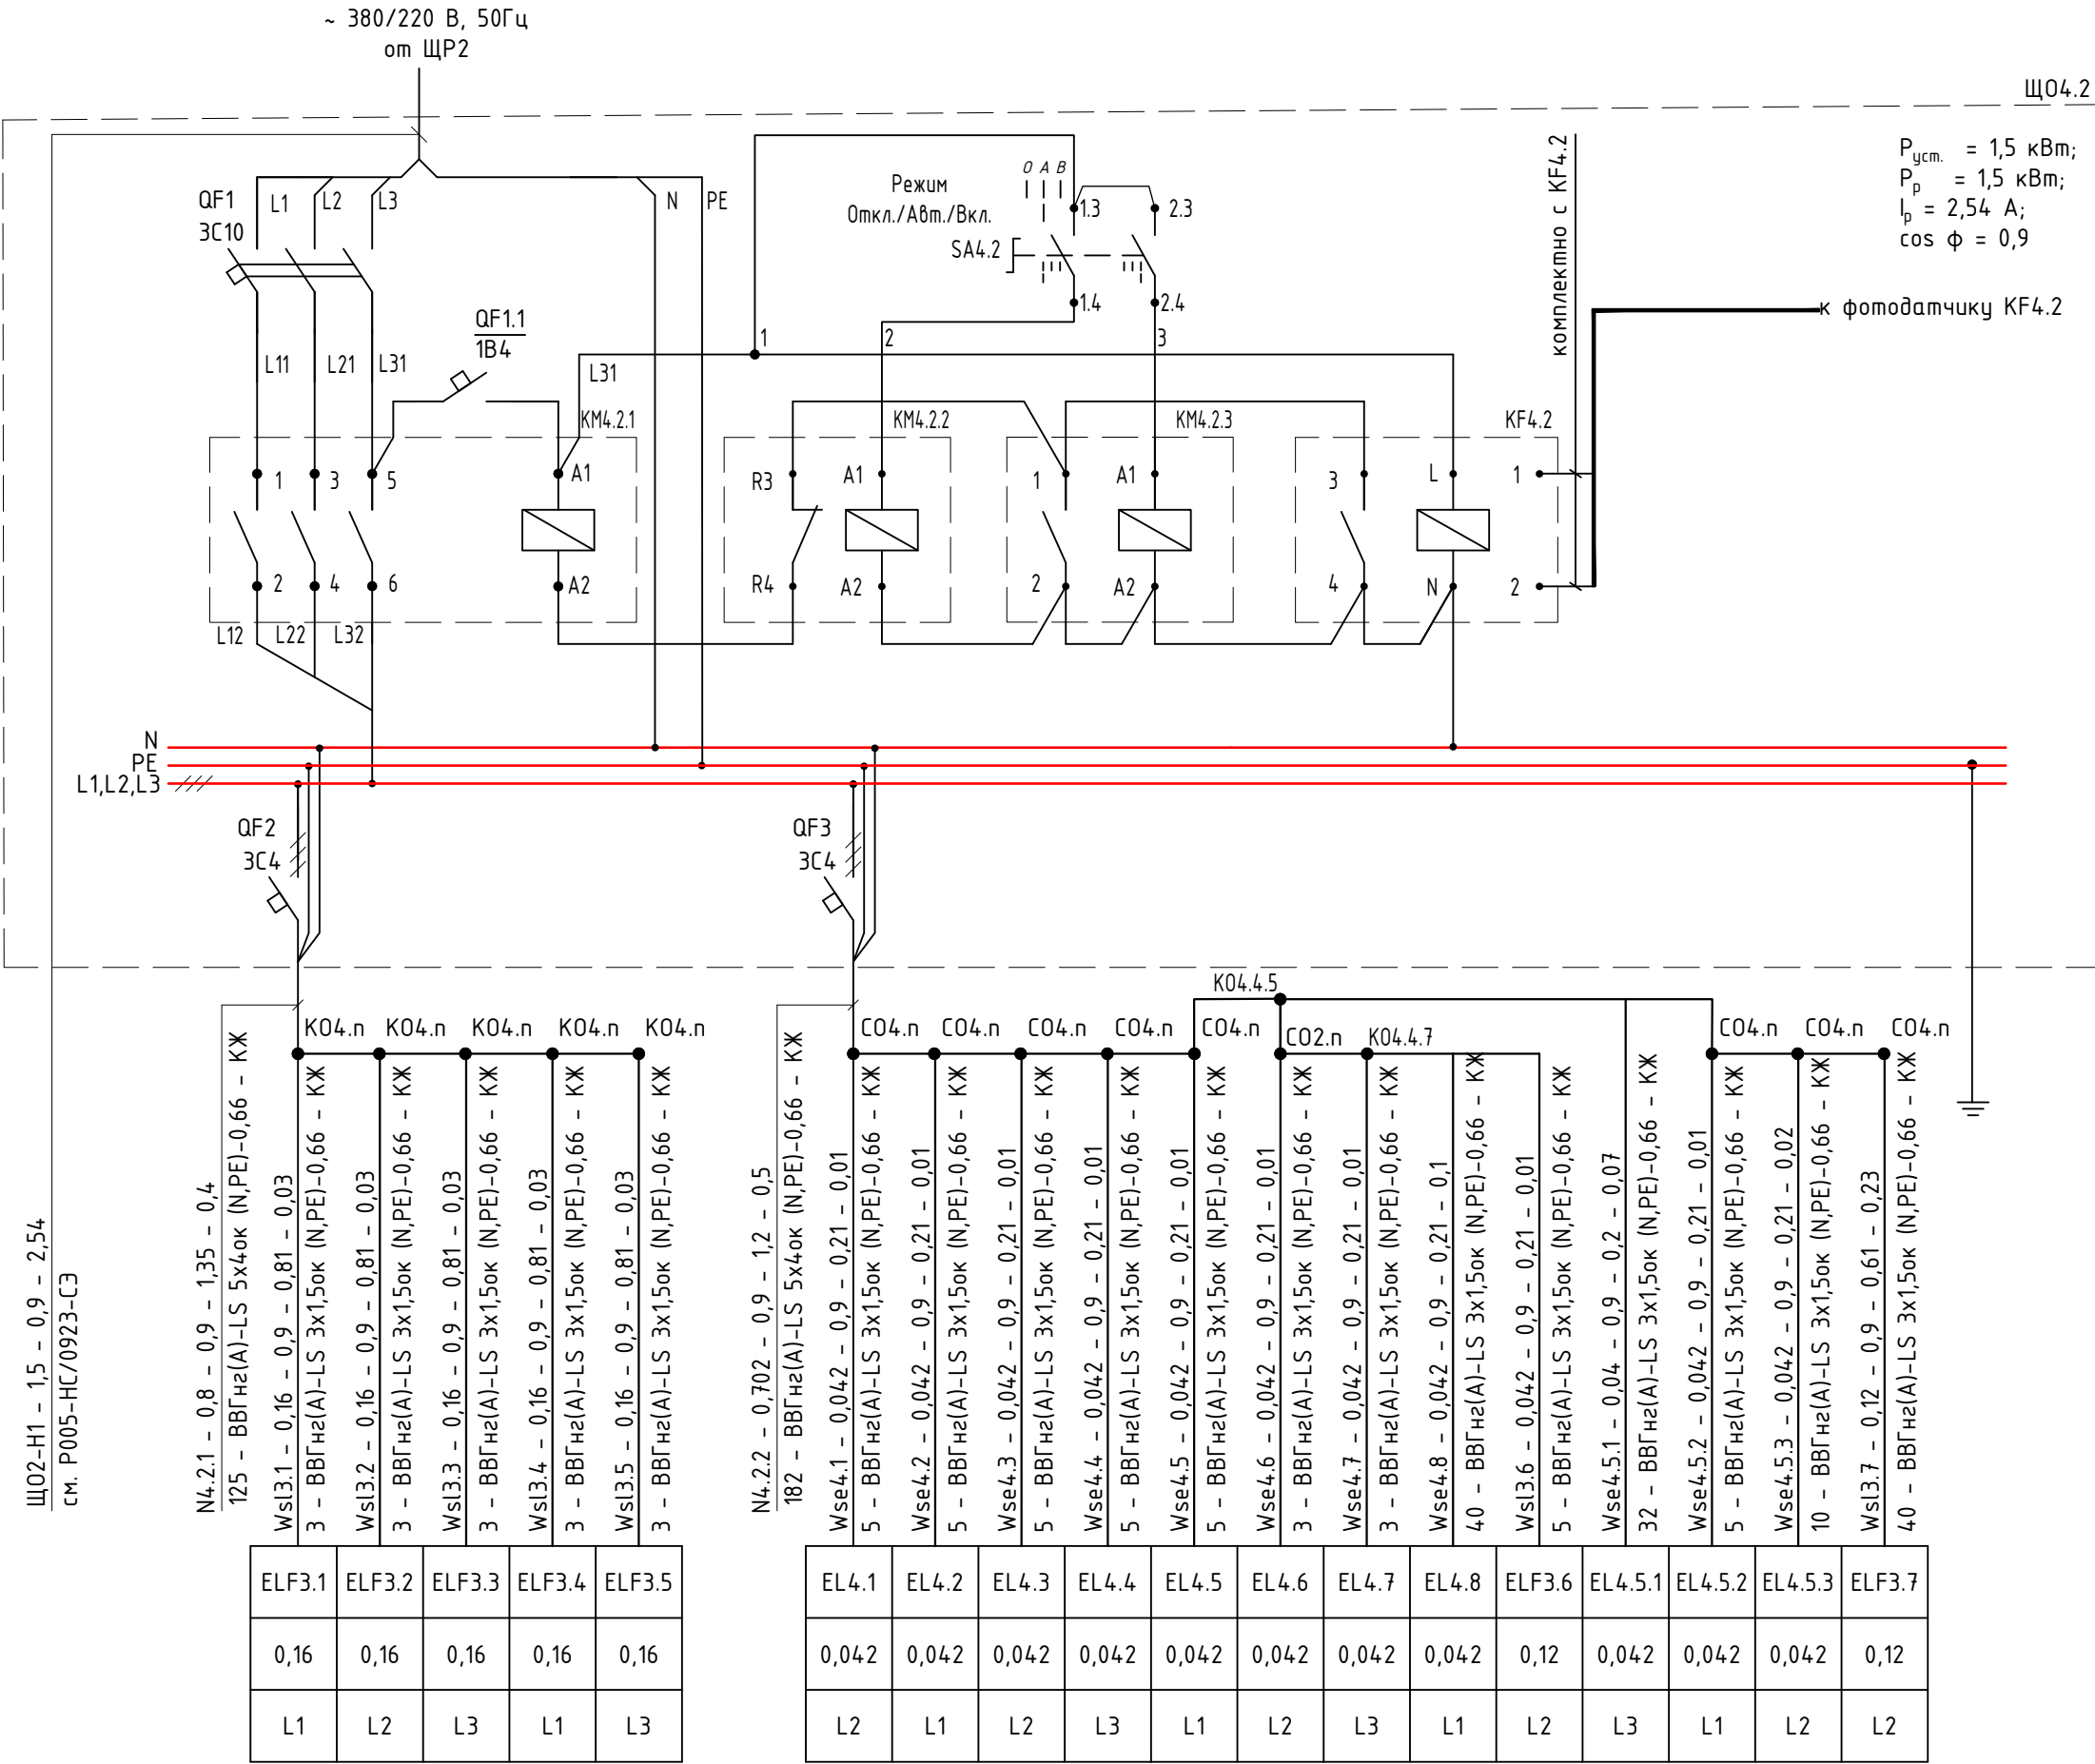

- Примечание:
1. Оборудование из состава ЩО4.2 установить подключить согласно схемы.
 2. Нанести обозначения на на клеммы и коммутационные аппараты при помощи маркировки.
 3. Выполнить необходимую коммутацию перемычками гибким проводом (с использованием наконечников), сечение которого выбрано согласно проектным нагрузкам.
 4. Выполнить ответвление от магистральной линии к светильникам при помощи сжимов ответвительных и коробок ответвительных.
 5. Участки кабельных линий не резать в местах установки сжимов ответвительных (СО).
 6. Нулевые шины шкафов, а также все металлические части электрооборудования, нормально не находящиеся под напряжением, должны быть присоединены к магистралю заземления.

						Р005-НС/0923-С00				
						Филиал ПАО «РусГидро» - «Новосибирская ГЭС»				
Изм.	К.уч.	Лист	№ док.	Подпись	Дата	Разработка рабочей документации на модернизацию системы контроля и управления доступом, охранной сигнализации, оповещения и охранного освещения. Система охранного освещения		Стадия	Лист	Листов
Разработал	Чернова				10.2024			Р	17	
Проверил	Медведев				10.2024					
						Схема электрическая принципиальная. Щ04.2		 Гидроремонт-ВКК		
Н. контр	Даниличева				10.2024					
ГИП	Хоркин				10.2024					