


Инв. № док.	Подпись и дата	Взам.инв.№

Источник электропитания	
Щит аварийного питания	
Источник бесперебойного питания	
Установленная и расчетная мощность, ток	
Выключатель автоматический, тип, минимальный ток расцепителя, А	
Аппарат отходящей линии, тип, минимальный ток расцепителя, А	
Маркировка – марка и сечение проводника	Длина участка сети
Пусковой аппарат, Тип, расцепитель автомата, А	
тепловое реле пускателя, А	
Маркировка – марка и сечение проводника	Длина участка сети
Пусковая аппаратура	
ВВГнгз(А)-LS 3х2,5ок КЖ	
Электроприёмник	Наименование потребителя
	Рном.(Рy), кВт
	Ірас., (А)
	Фаза

Схема электрическая принципиальная. ЩР1

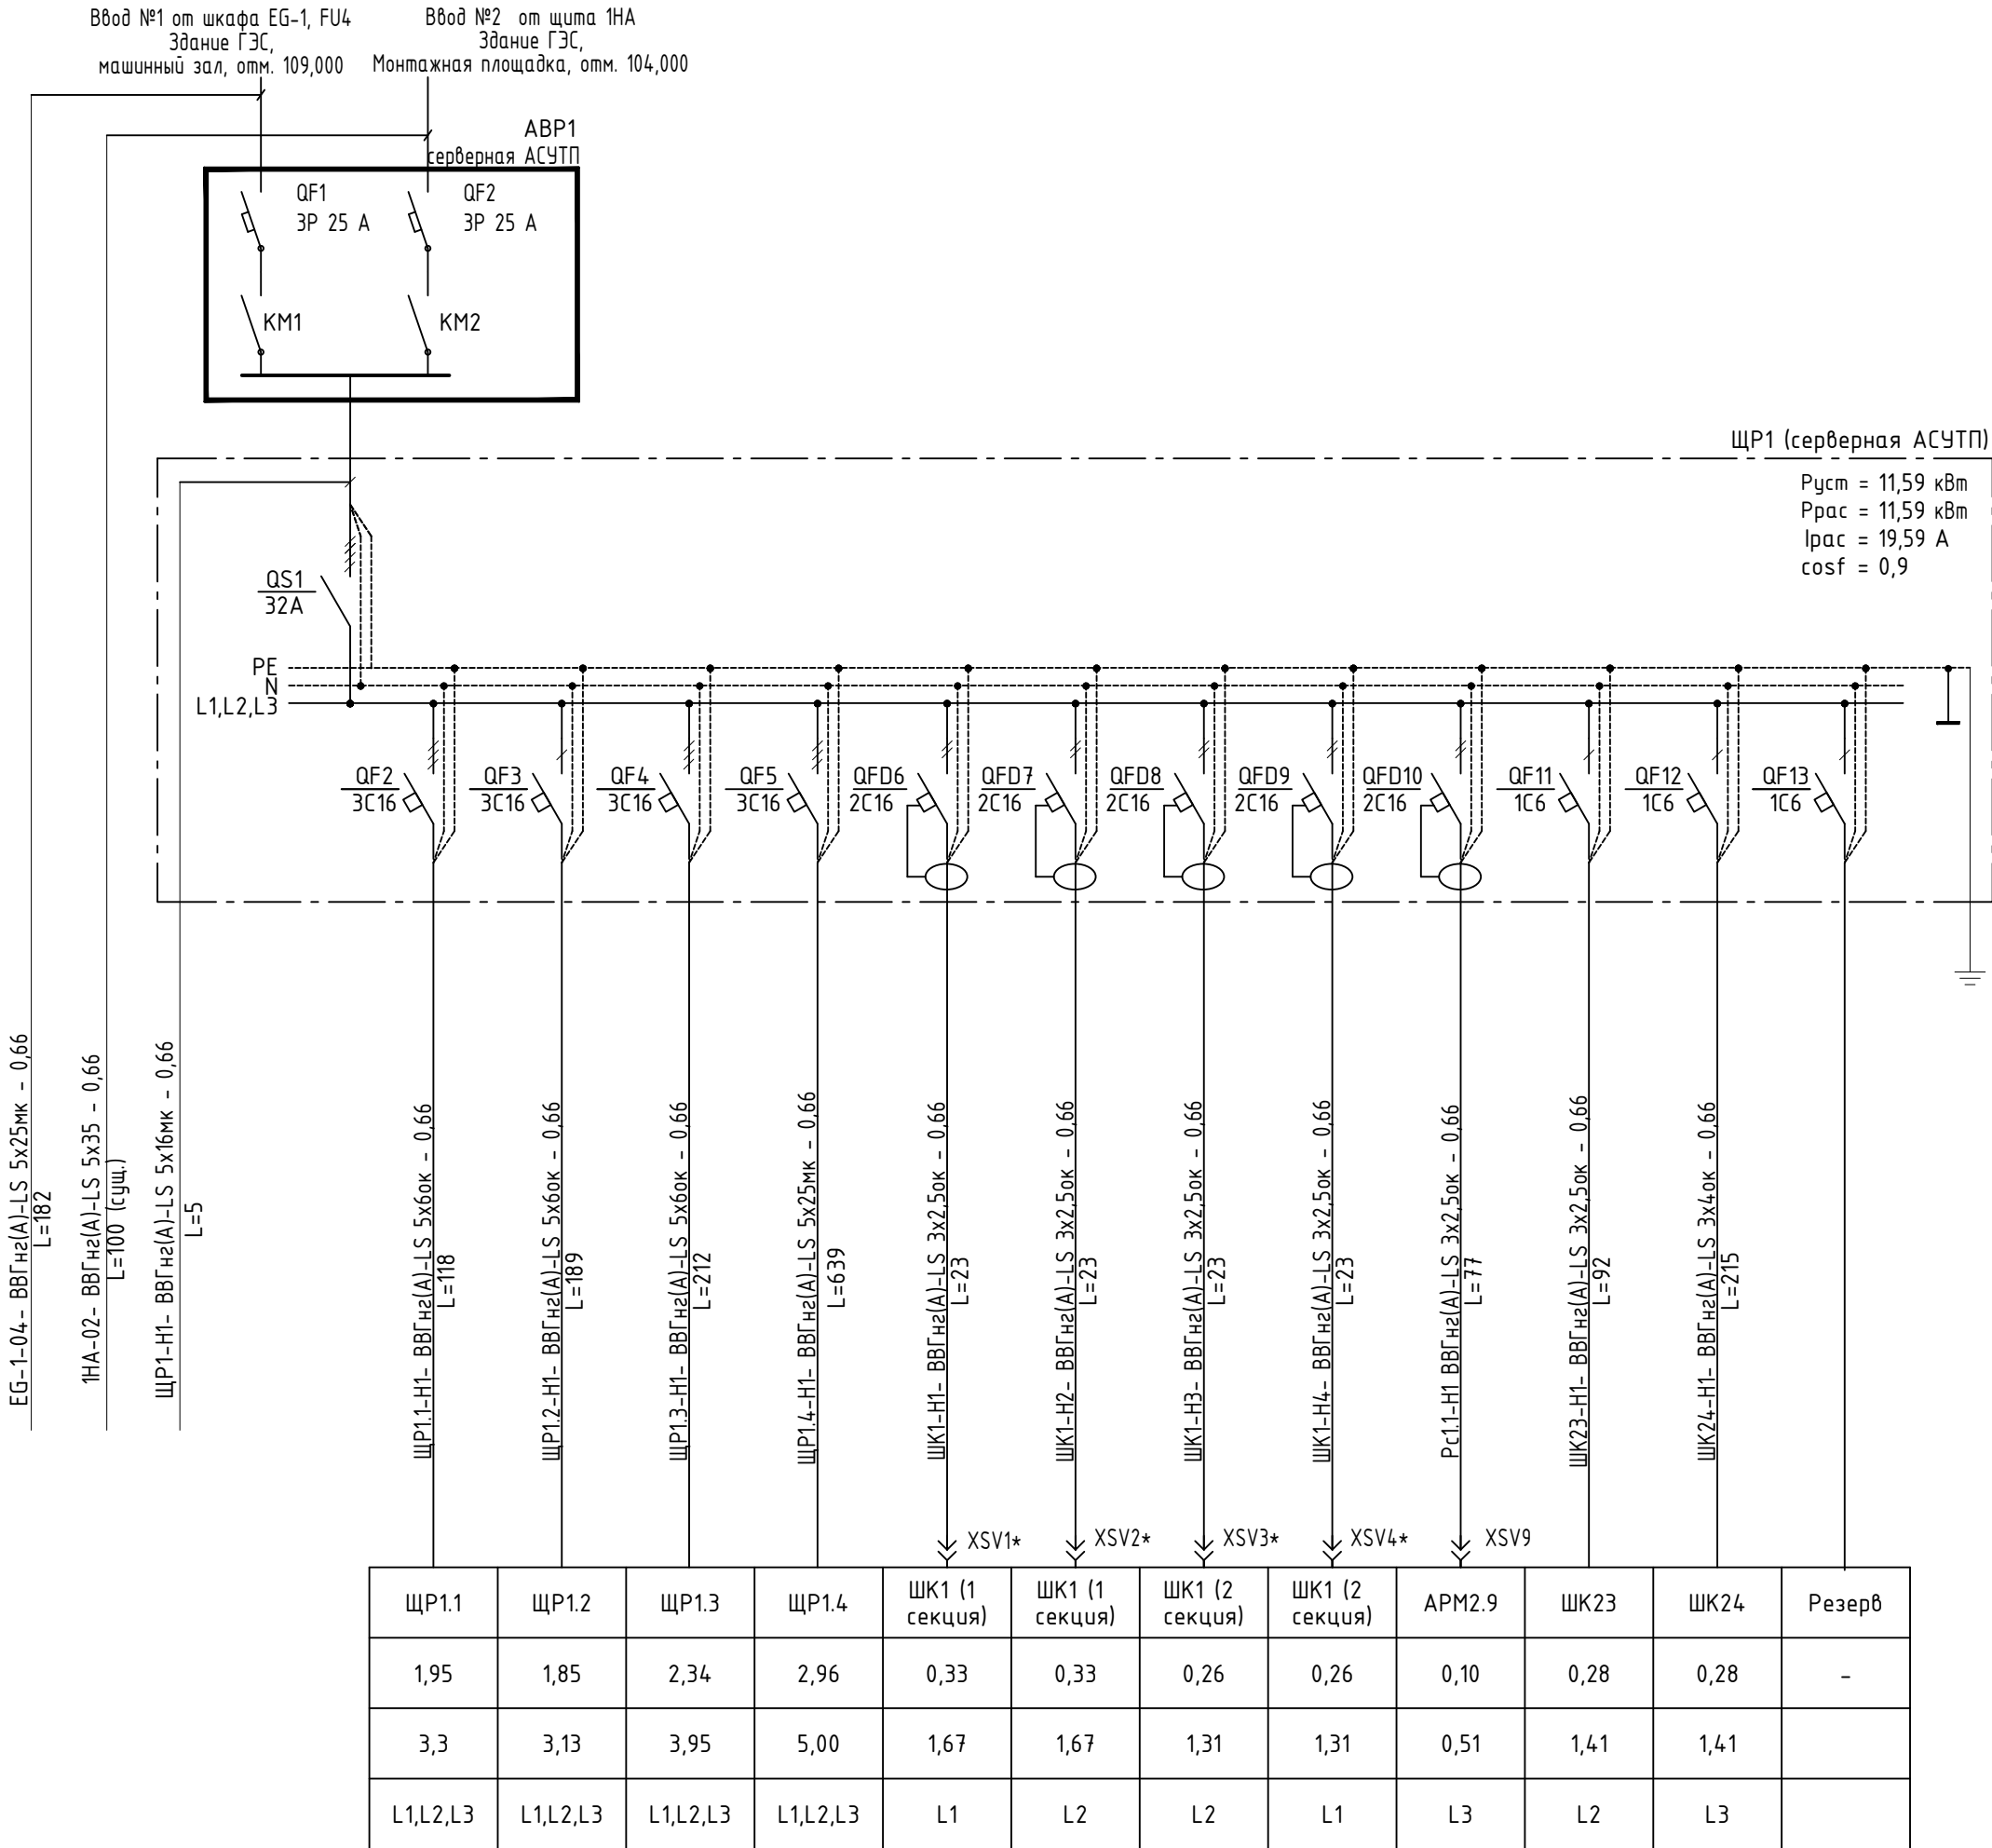

- Примечания:
1. Существующий ЩР1(АВР) демонтировать и установить новый щит АВР1 (поставляется в сборке).
 2. Существующий щит ЩР1 демонтировать, установить новый щит ЩР1 согласно данной схеме.
 3. Установка щита, заземление и раскладка кабелей в разделе Р003-НС/0923-Э02.
 4. Оборудование в шкафу ЩР1 установить и подключить согласно схемы.
 5. Нанести обозначения на коммутационные аппараты при помощи маркировки.
 6. Выполнить необходимую коммутацию перемычками гибким проводом (с использованием наконечников), сечение которого выбрано согласно проектным нагрузкам.
 7. Нулевые шины щитов, а также все металлические части электрооборудования, нормально не находящиеся под напряжением, должны быть присоединены к магистрали заземления.

Р003-НС/0923-Э01						Новосибирская ГЭС на р. Оби			
Изм.	Кол. уч.	Лист	№ док.	Подпись	Дата	Модернизация системы технологического телевидения Новосибирской ГЭС. Схема сети СН ~380/220 В	Стадия	Лист	Листов
Разработал	Чернова				07.2024		Р	3	
Проверил	Медведев				07.2024	Схема электрическая принципиальная. ЩР1			
Н. контр	Корешкова				07.2024				
ГИП	Хоркин				07.2024				