


Схема электрическая принципиальная. ЩР1.1

Источник электропитания	
Установленная и расчетная мощность, ток	
Выключатель автоматический, тип, минимальный ток расцепителя, А	
Аппарат отходящей линии, тип, минимальный ток расцепителя, А	
Маркировка – марка и сечение проводника	Длина участка сети
Пусковая аппаратура	
Электроприёмник	Наименование потребителя
	Рном.(Ру), кВт
	Ірас., (А)
	Фаза

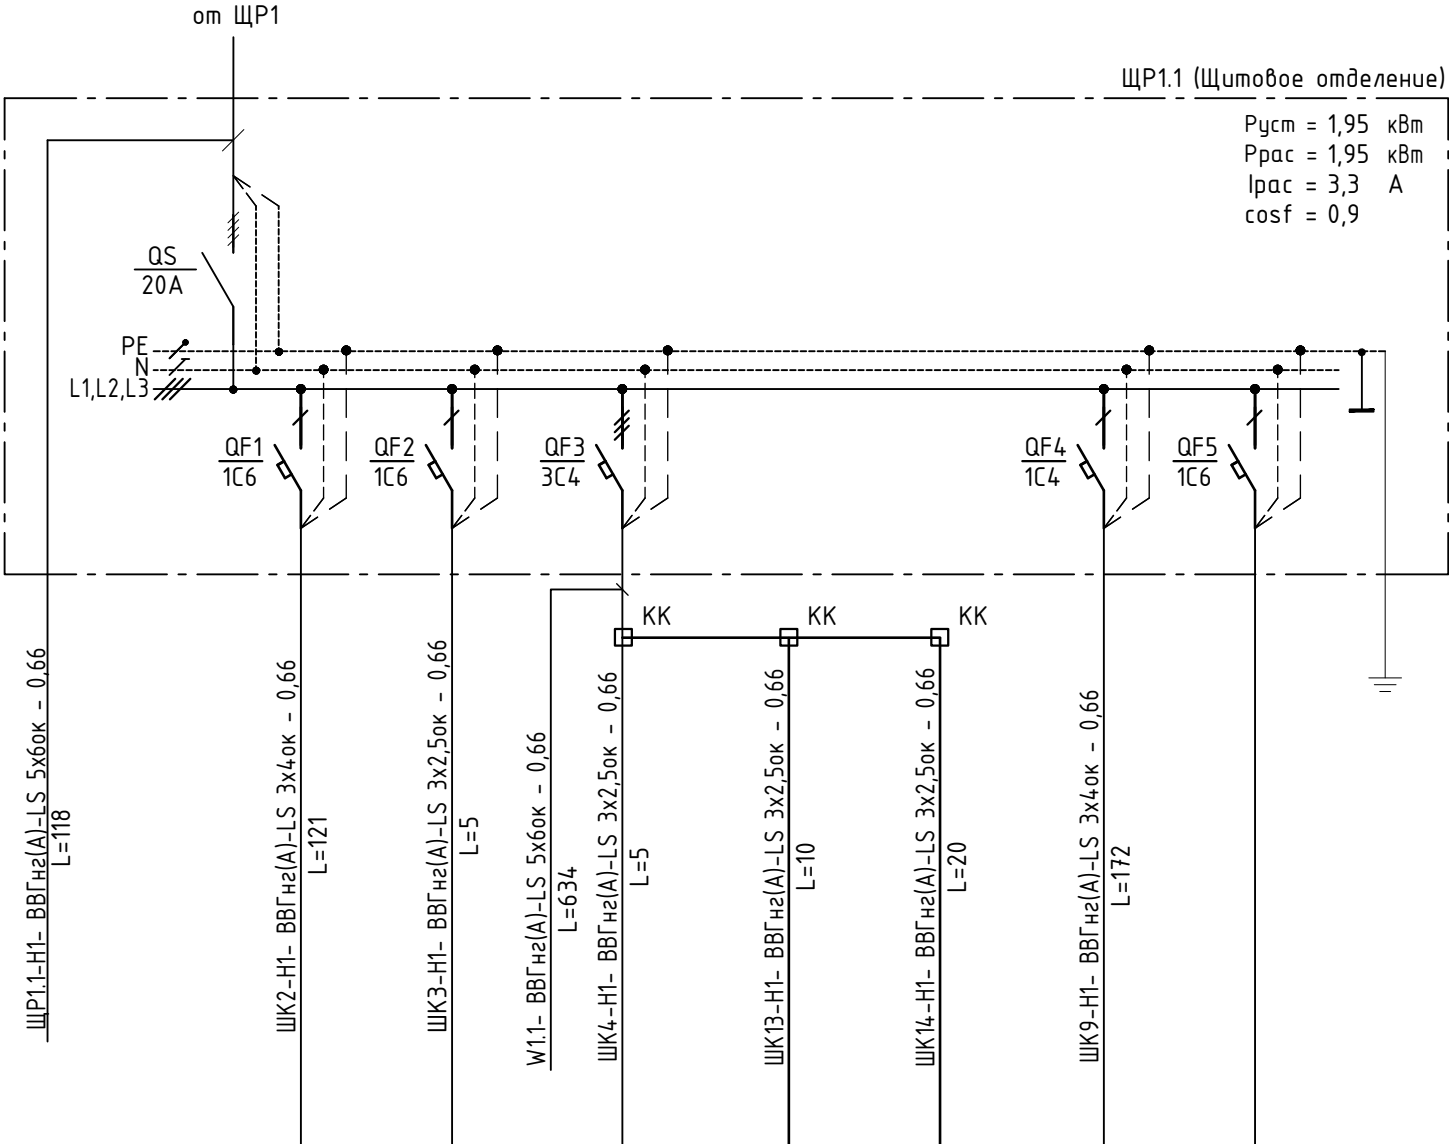

- Примечания:
- Оборудование в шкафу ЩР1.1 установить и подключить согласно схемы.
 - Установка щита, заземление и раскладка кабелей в разделе Р003-НС/0923-305.
 - Нанести обозначения на коммутационные аппараты при помощи маркировки.
 - Выполнить необходимую коммутацию шинами гребенками и перемычками гибким проводом (с использованием наконечников), сечение которого выбрано согласно проектным нагрузкам.
 - Нулевые шины шкафов и щитов, а также все металлические части электрооборудования, нормально не находящиеся под напряжением, должны быть присоединены к магистрали заземления.

						Р003-НС/0923-301			
						Новосибирская ГЭС на р. Оби			
Изм.	Кол. уч.	Лист	№ док.	Подпись	Дата	Модернизация системы технологического телевидения Новосибирской ГЭС. Схема сети СН ~380/220 В	Стадия	Лист	Листов
Разработал		Чернова			07.2024		Р	4	
Проверил		Медведев			07.2024				
Н. контр		Корешкова			07.2024	Схема электрическая принципиальная. ЩР1.1		Гидроремонт-ВКК	
ГИП		Хоркин			07.2024				