


Водоприёмник с фильтром из металлической сетки и геотекстиля с отстойником. Сборочный чертёж 3-3 (1:5)

4-4 (1:5)

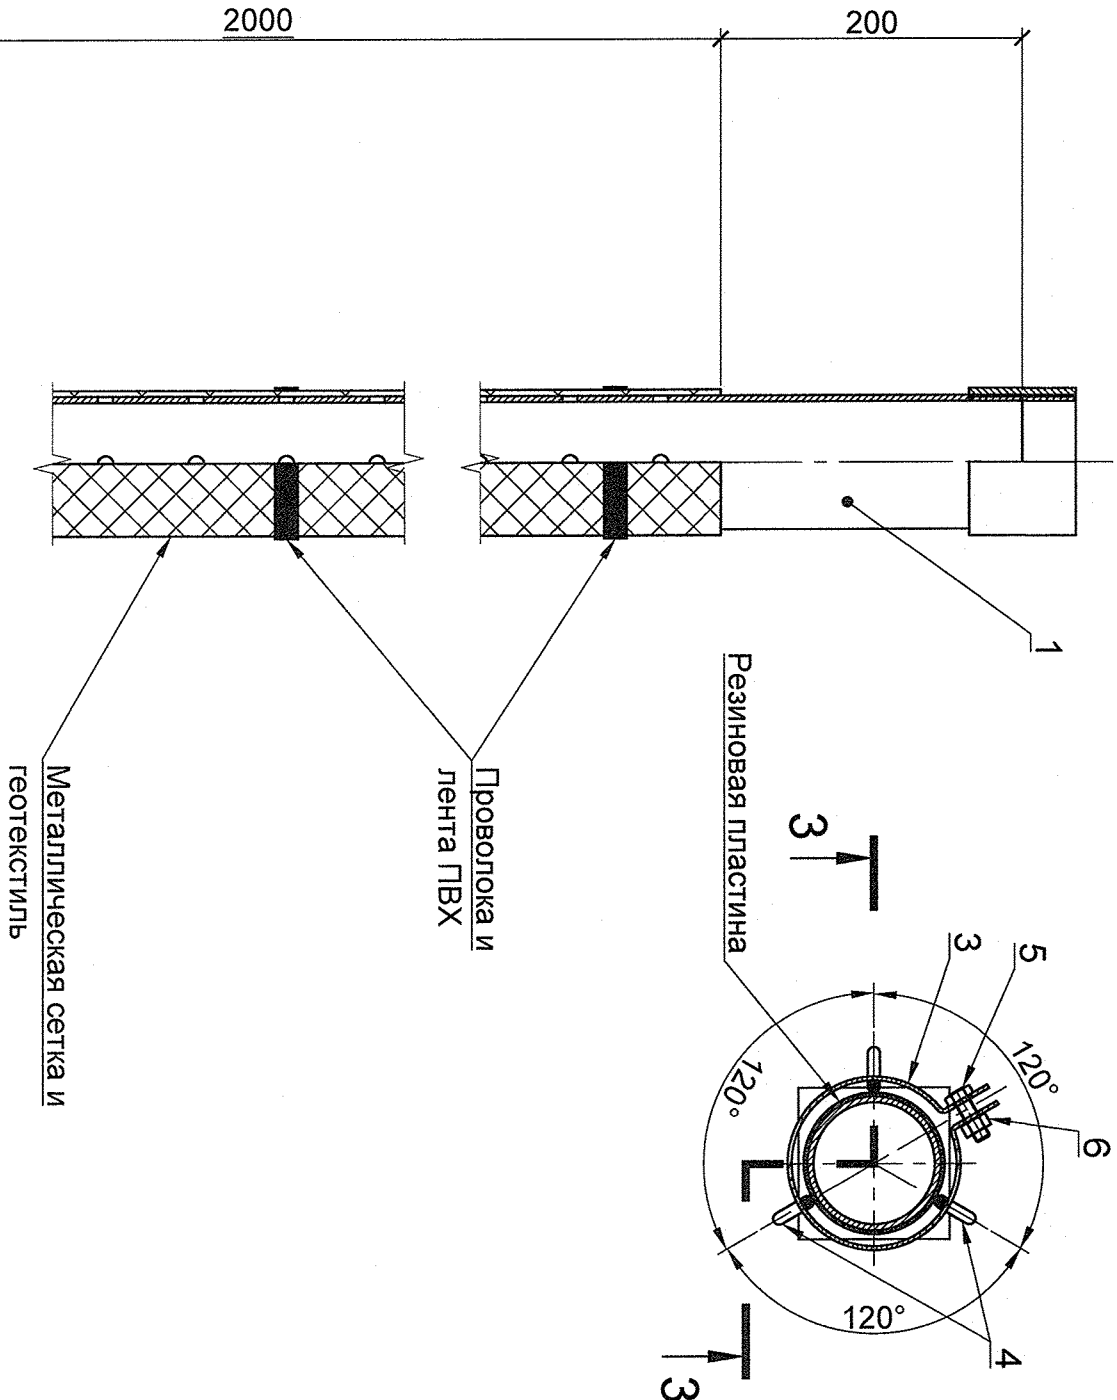

Ведомость деталей

Поз.	Эскиз
1	
3	
4	

Ведомость расхода стали, кг

Марка элемента	Металлоизделия						Всего		
	Арматура класса		Прокат марки		Труба				
	А-I		Ст3сп ГОСТ 380-2005						
	ГОСТ 5781-82	ГОСТ 103-2006	ГОСТ 19903-2015	ГОСТ 3262-75					
	Ø 8	Итого	-5	Итого	-2,5	Итого	Ø 80x4	Итого	
	0,39	0,39	0,39	0,36	0,36	25,02	25,02	26,16	

Спецификация

Поз.	Обозначение	Наименование	Кол.	Масса	Приме-чание
		Детали			
1*		Труба М-Ц-Р-80x4 ГОСТ 3262-75	1	25,02	
2		Л=3000	1	0,39	
3*		Лист 2,5x25x370 ГОСТ 19903-2015	2	0,18	
4*		Л=320	3	0,13	
5		Болт с шестигранной головкой М10x1x60-6,4 ГОСТ Р ИСО 8765	2		
6		Гайка шестигранная низкая М10x1-6,4 ГОСТ Р ИСО 8765	2		
		Материалы			
		Пластина 1Ф-1-ТМКЦ-С-5 ГОСТ 7338-90, L=280	2		
		Сетка П160-12X18Н10Т-1 ГОСТ 3187-76	1,5		М²
		Геотекстиль дорнит 100 ПЭ СТО 37483884-2017	1,5		М²
		Лента ПВХ 15x0,2 1 сорт ГОСТ 16214-86	5		М
		Проволока 2,0-Т-1-12X18Н10Т ГОСТ 18143-72	3		М

* - См. ведомость деталей

Примечания:

- Швы зачистить после сварки.
- Острые кромки притупить.
- Размеры на чертеже даны в миллиметрах.

2192-34-001.02

Фёдоровский подпорный гидроузел

Изм.	Кол. уч.	Лист	№ док.	Подпр.	Дата	Пьезометр опускной безнапорный (ПОВ). Тип 1	Статия	Лист	Листов
Разработал	Проверил	Сметал	Сметал	Сметал	Сметал				
Н. контр.	Нач. отдела	Переглядел	Переглядел	Переглядел	Переглядел	Водоприёмник с фильтром и отстойником. Сборочный чертёж	Р	2	
						АО "Институт Гидропроект"			

Согласовано									
Инв. № подл.	Подп. и дата	Взам. инв. №							