

Рядовое звено. Сборочный чертеж

5-5 (1:5)

6-6 (1:5)

Спецификация

Поз.	Обозначение	Наименование	Кол.	Масса ед., кг	Приме- чение
Детали					
		Труба М-Ц-Р-80х4 ГОСТ 3262-75			
1		L=3000	1	25,02	
2*		Лист 2.5х25х370 ГОСТ 19903-2015 Ст3сп ГОСТ 380-2005	2	0,18	
		8-А-I ГОСТ 5781-82			
3*		L=320	3	0,13	
Стандартные изделия					
4		Болт с шестигранной головкой М10х1х60-6.4 ГОСТ Р ИСО 8765	2		
5		Гайка шестигранная низкая М10х1-6.4 ГОСТ Р ИСО 8765	2		
Материалы					
		Пластина 1Ф-I-ТМКЦ-С-5 ГОСТ 7338-90, L=280	2		

* См. ведомость деталей

Ведомость деталей

Поз.	Эскиз
2	
3	

Ведомость расхода стали, кг

Марка элемента	Металлоизделия						Всего
	Арматура класса		Прокат марки		Труба		
	А-I		Ст3сп ГОСТ 380-2005				
	ГОСТ 5781-82		ГОСТ 19903-2015		ГОСТ 3262-75		
	Ø 8	Итого	-2,5	Итого	Ø 80x4	Итого	
Рядовое звено	0,39	0,39	0,36	0,36	25,02	25,02	25,77


2192-34-001.02

Фёдоровский подпорный гидроузел

Изм.	Кол. уч.	Лист	№ док.	Подп.	Дата	Пьезометр опускной безнапорный (ПОБ). Тип 1			Стадия	Лист	Листов
Разработал		Шуненков			22.07.26				Р	3	
Проверил		Селедцов			22.07.26						
Н. контр.		Перетясько			22.07.26	Рядовое звено. Сборочный чертеж			АО "Институт Гидропроект"		
Нач.отдела		Темирбулатов			22.07.26				РусГидро Институт Гидропроект ОКИАиМ 2026		

Формат А3

Согласовано					
Взам. инв. №					
Подп. и дата					
Инв. № подл.					

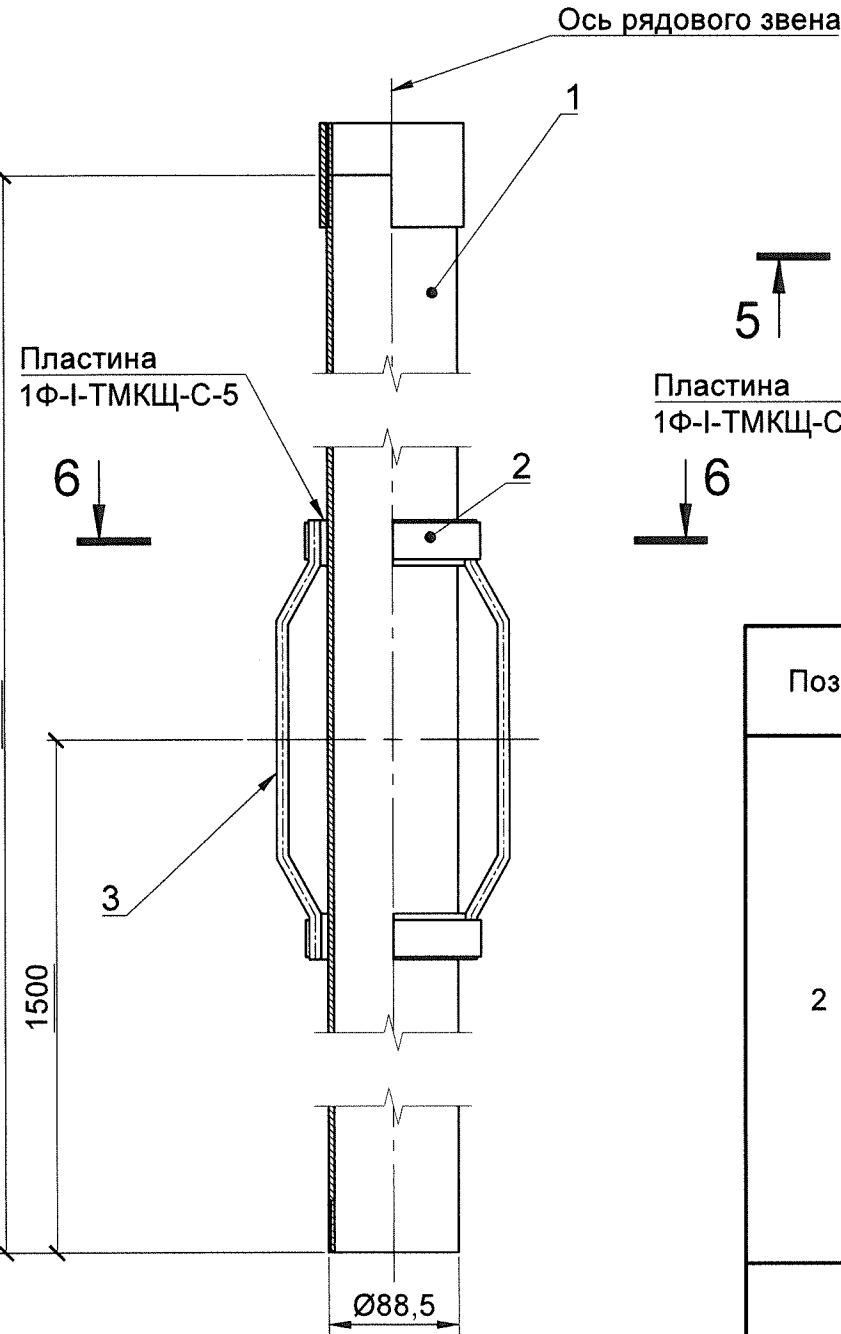

Примечания:
1. Острые кромки притупить.
2. Размеры на чертеже даны в миллиметрах.