


Основная техническая информация по пьезометрам опускным безнапорным. Тип 2

Номер пьезометра	Тип пьезометра	Угол наклона скважины к вертикали, °	Диаметр скважины	Внешний диаметр трубы пьезометра, мм	Отм. верха трубы пьезометра, м	Отм. устья скважины, м	Отм. верха водоприёмника, м	Отм. низа водоприёмника, м	Отм. низа отстойника, м	Отм. забоя скважины, м	Глубина скважины Н _{скв} , м	Длина звеньев пьезометра Л _{пзв} , м
5.ПОВ.1.01	безнапорный	0	170	88,5	17,510	2,400	-14,000	-16,000	-16,800	-17,000	19,400	34,31
5.ПОВ.2.01	безнапорный	0	170	88,5	17,510	2,400	-14,000	-16,000	-16,800	-17,000	19,400	34,31
5.ПОВ.3.01	безнапорный	0	170	88,5	17,510	2,400	-14,000	-16,000	-16,800	-17,000	19,400	34,31
5.ПОВ.4.01	безнапорный	0	170	88,5	17,510	2,400	-14,000	-16,000	-16,800	-17,000	19,400	34,31
5.ПОВ.5.01	безнапорный	0	170	88,5	17,510	2,400	-14,000	-16,000	-16,800	-17,000	19,400	34,31
5.ПОВ.6.01	безнапорный	0	170	88,5	17,510	2,400	-14,000	-16,000	-16,800	-17,000	19,400	34,31
5.ПОВ.7.01	безнапорный	0	170	88,5	17,510	2,400	-14,000	-16,000	-16,800	-17,000	19,400	34,31
5.ПОВ.8.01	безнапорный	0	170	88,5	17,510	2,400	-14,000	-16,000	-16,800	-17,000	19,400	34,31

Ведомость расхода стали, кг

Марка элемента	Металлоизделия																							Всего															
	Арматура класса				Прокат марки														Труба																				
	А-1				Ст3сп ГОСТ 380-2005														12Х18Н10Т ГОСТ 5632-2014						Ст3сп ГОСТ 380-2005					Б Ст4сп ГОСТ 8731-74									
	ГОСТ 5781-82				ГОСТ 34028-2016				ГОСТ 103-2006				ГОСТ 2590-2006				ГОСТ 19903-2015				ГОСТ 2590-2006				ГОСТ 3262-75				ГОСТ 10704-91				ГОСТ 10704-91				ГОСТ 8732-2025		
	Ø 8	Ø12	Итого	Ø20	Итого	-5	Итого	110-В	30-В	Итого	-2,5	Итого	18-В	Итого	Ø 80х4	Ø90х3,5	Итого	Ø102х3	Итого	Ø 16х2	Итого	Ø108х5	Итого																
Пьезометр опускной безнапорный. Тип 2	2,34	0,15	2,49	19,68	19,68	0,39	0,39	0,97	0,19	1,16	2,16	2,16	0,09	0,09	300,74	18,59	319,33	0,73	0,73	0,03	0,03	1,78	1,78	347,84															

2-2 (1:1)

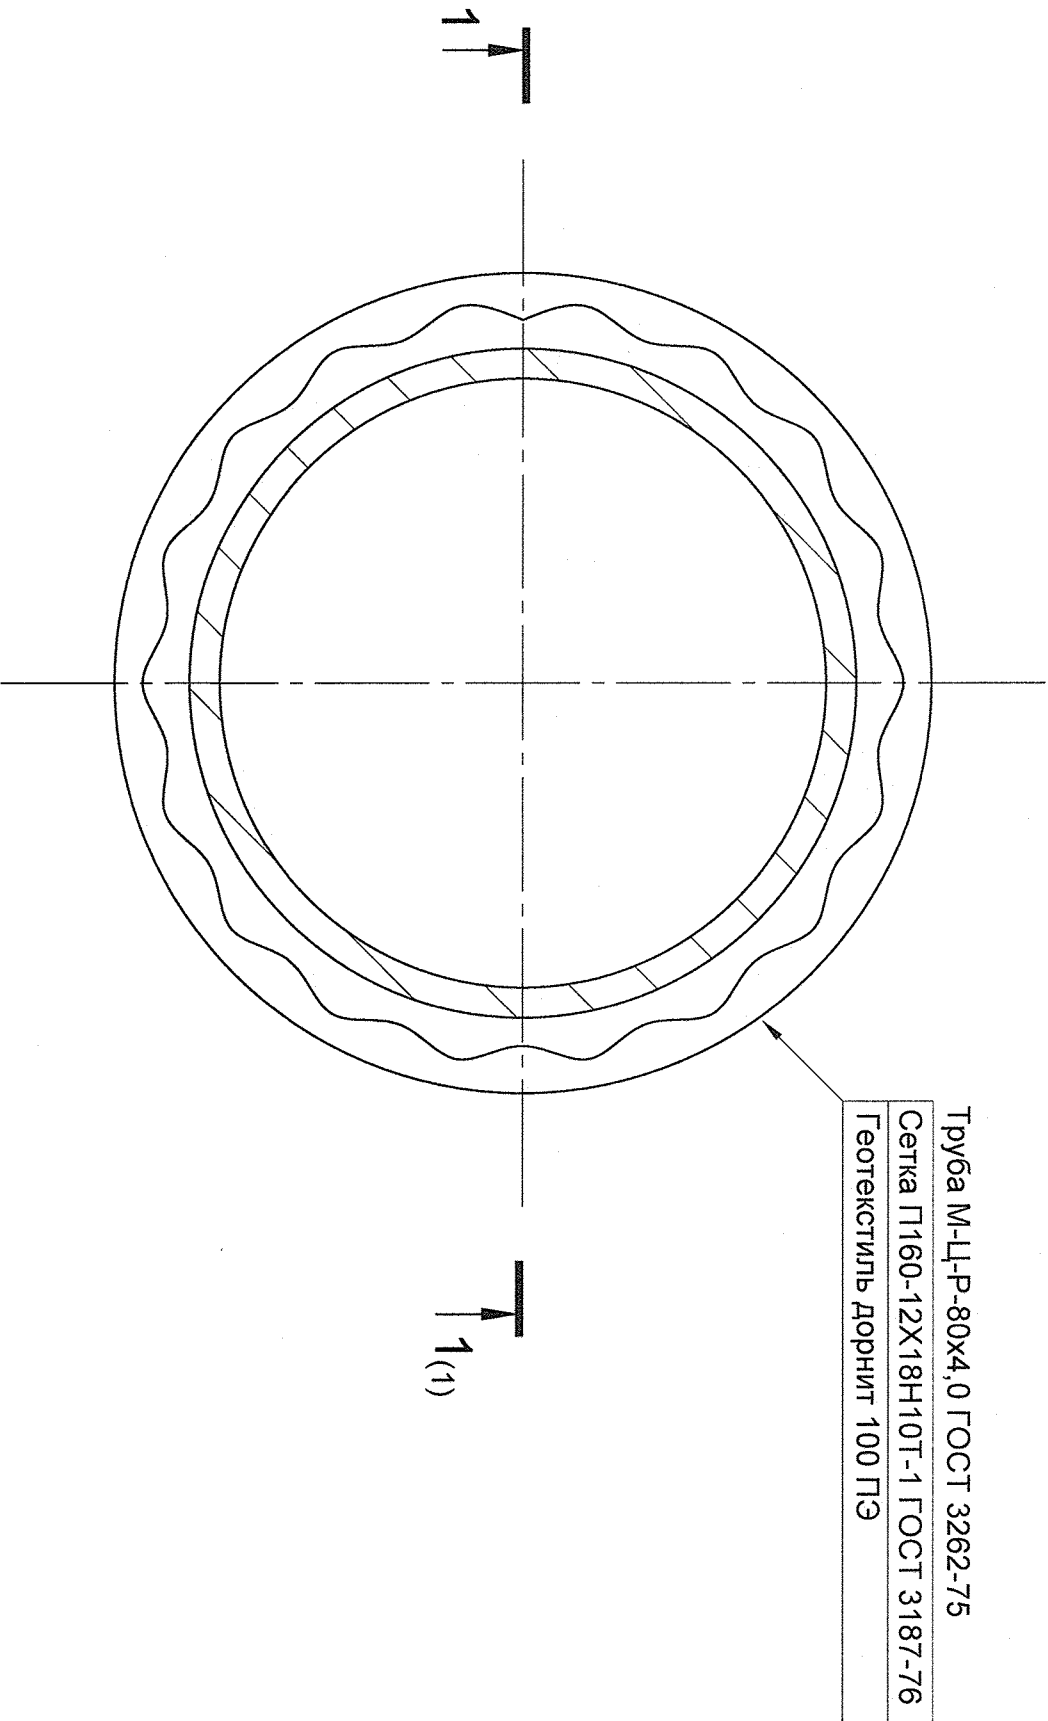

Согласовано				
Инов. № подп.	Подп. и дата	Взам. инв. №		

2192-34-001.03									
Фёдоровский подпорный гидроузел									
Изм.	Кол. уч.	Лист	№ док.	Подп.	Дата	Пьезометр опускной безнапорный (ПОВ), Тип 2			
Разработал	Шуников				2022				
Проверил	Серебряков				2022				
Н. контр.	Перетяжко				2022	Установочный чертёж. Продолжение			
Нач. отдела	Темрюкова				2022				
						АО "Институт Гидропроект" 2026			