
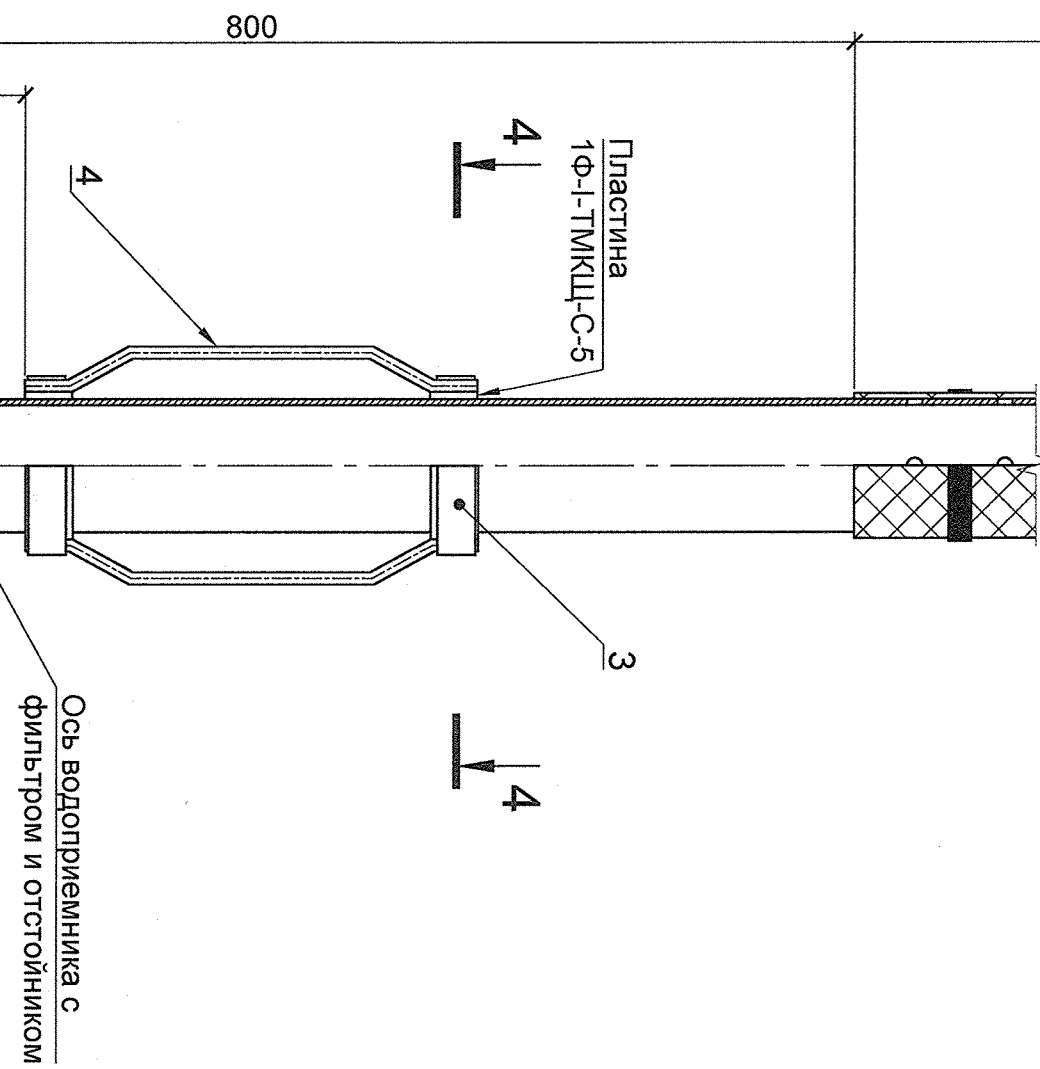


Водоприёмник с фильтром из металлической сетки и геотекстиля с отстойником

3-3 (1:5)

4-4 (1:5)

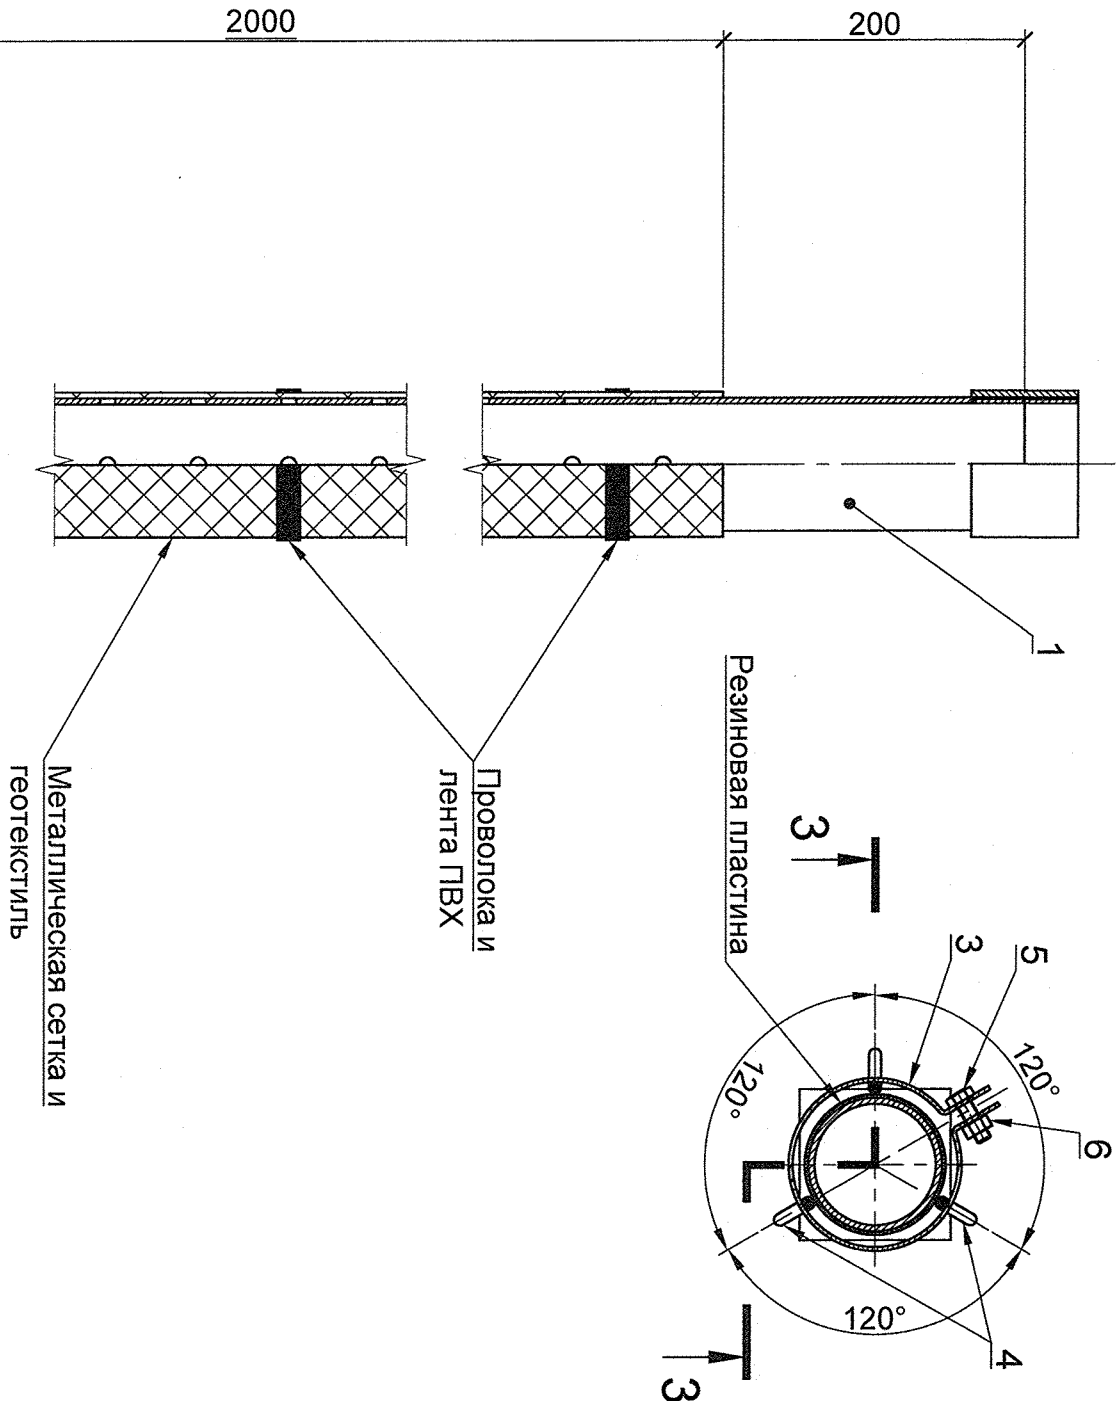

Ведомость деталей

Поз.	Эскиз
1	
3	
4	

Спецификация

Поз.	Обозначение	Наименование	Кол.	Масса	Примечание
		Детали			
1*		Труба М-Ц-Р-80х4 ГОСТ 3262-75 L=3000	1	25,02	
2		Лист 5х100х100 ГОСТ 103-2006 Ст3сп ГОСТ 380-2005	1	0,39	
3*		Лист 2,5х25х370 ГОСТ 19903-2015 Ст3сп ГОСТ 380-2005	2	0,18	
4*		8-А-1 ГОСТ 5781-82 L=320	3	0,13	
5		Стандартные изделия Болт с шестигранной головкой М10х1х60-6-4 ГОСТ Р ИСО 8765	2		
6		Гайка шестигранная низкая М10х1-6-4 ГОСТ Р ИСО 8765	2		
		Материалы			
		Пластина 1Ф-1-ТМКЦ-С-5 ГОСТ 7338-90, L=280	2		
		Сетка П160-12Х18Н10Т-1 ГОСТ 3187-76	1,5		М²
		Геотекстиль дорнит 100 ПЭ СТО 37483884-2017	1,5		М²
		Лента ПВХ 15х0,2 1 сорт ГОСТ 16214-86	5		М
		Проволока 2,0-Т-1-12Х18Н10Т ГОСТ 18143-72	3		М

* - См. ведомость деталей

Примечания:

- Швы зачистить после сварки.
- Острые кромки притупить.
- Размеры на чертеже даны в миллиметрах.

Ведомость расхода стали, кг

Марка элемента	Металлоизделия				Труба				Всего
	Арматура класса А-1	Прокат марки Ст3сп ГОСТ 380-2005			ГОСТ 3262-75				
Водоприёмник с фильтром и отстойником	ГОСТ 5781-82	ГОСТ 103-2006	ГОСТ 19903-2015	ГОСТ 3262-75	ГОСТ 5781-82	ГОСТ 103-2006	ГОСТ 19903-2015	ГОСТ 3262-75	26,16
	Ø 8	Итого	-5	Итого	-2,5	Итого	Ø 80х4	Итого	
	0,39	0,39	0,39	0,39	0,36	0,36	25,02	25,02	

Инов. № подл.	Подп. и дата	Взам. инв. №	Согласовано			

2192-34-001.03					
Фёдоровский подпорный гидроузел					
Изм.	Кол. уч.	Лист	№ док.	Подпр.	Дата
Разработал	Шульженков	1	100	100	100
Проверил	Селедцов	1	100	100	100
Н. контр.	Перегляд	1	100	100	100
Нач. отдела	Темирбулатов	1	100	100	100
Водоприёмник с фильтром и отстойником			Плезометр опускной безнапорный (ПОб). Тип 2		
			Сталь	Лист	Листов
			Р	3	
			АО "Институт Гидропроект"		
			Формат А2		