


Рядовое звено

Спецификация

5-5 (1:5)

6-6 (1:5)

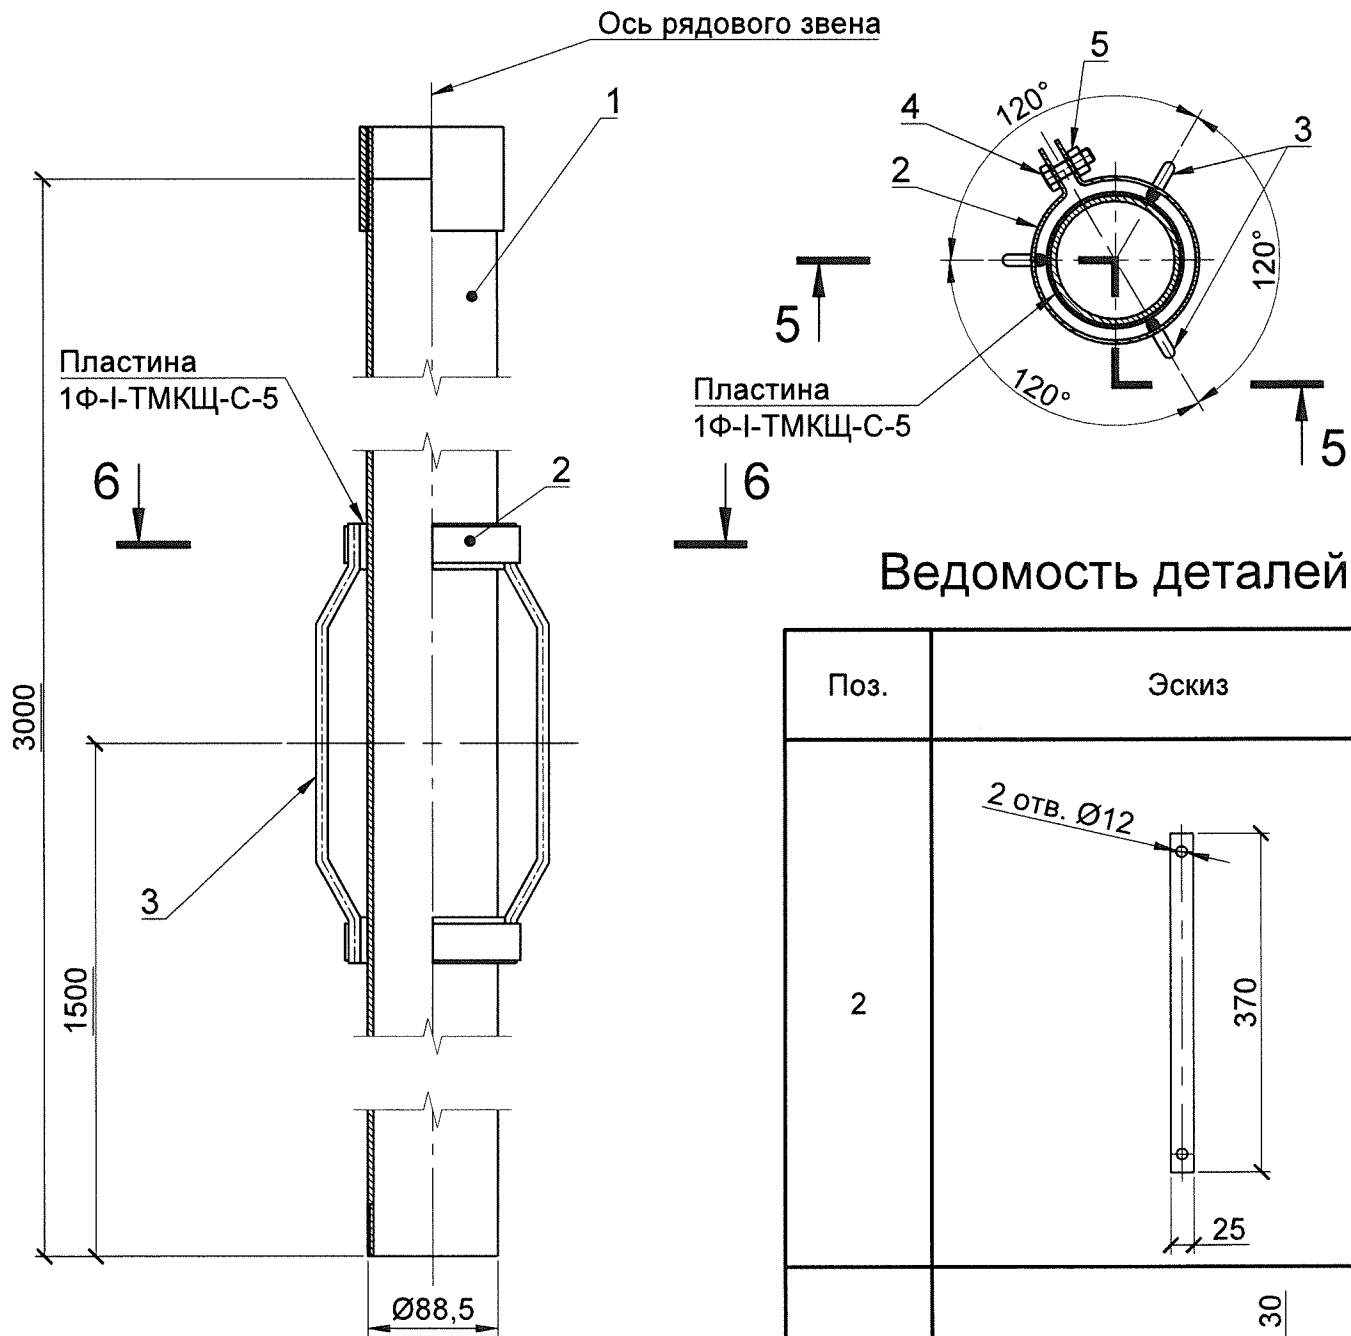

Ведомость деталей

Поз.	Эскиз
2	
3	

Примечания:

- Острые кромки притупить.
- Размеры на чертеже даны в миллиметрах.

Поз.	Обозначение	Наименование	Кол.	Масса ед., кг	Приме- чание
Детали					
		Труба М-Ц-Р-80х4 ГОСТ 3262-75			
1		L=3000	1	25,02	
2*		Лист 2,5х25х370 ГОСТ 19903-2015 Ст3сп ГОСТ 380-2005	2	0,18	
		8-A-I ГОСТ 5781-82			
3*		L=320	3	0,13	
Стандартные изделия					
4		Болт с шестигранной головкой М10х1х60-6.4 ГОСТ Р ИСО 8765	2		
5		Гайка шестигранная низкая М10х1-6.4 ГОСТ Р ИСО 8765	2		
Материалы					
		Пластина 1Ф-I-TMKЩ-С-5 ГОСТ 7338-90, L=280	2		

* См. ведомость деталей

Ведомость расхода стали, кг

Марка элемента	Металлоизделия						Всего
	Арматура класса		Прокат марки		Труба		
	А-I		Ст3сп ГОСТ 380-2005				
	ГОСТ 5781-82		ГОСТ 19903-2015		ГОСТ 3262-75		
	Ø 8	Итого	-2,5	Итого	Ø 80x4	Итого	
Рядовое звено	0,39	0,39	0,36	0,36	25,02	25,02	25,77

2192-34-001.03					
Фёдоровский подпорный гидроузел					
Изм.	Кол. уч.	Лист	№ док.	Подп.	Дата
Разработал	Шуненков				20.07.20
Проверил	Селедцов				20.07.20
Пьезометр опускной безнапорный (ПОБ). Тип 2					
Рядовое звено					
Н. контр.	Перетятыко				20.07.20
Нач.отдела	Темирбулатов				20.07.20
Стадия Лист Листов					
Р 4					
АО "Институт Гидропроект"					
РусГидро ОКИАИМ 2026					