



Установка коммутационного шкафа (КШ) (1:5)

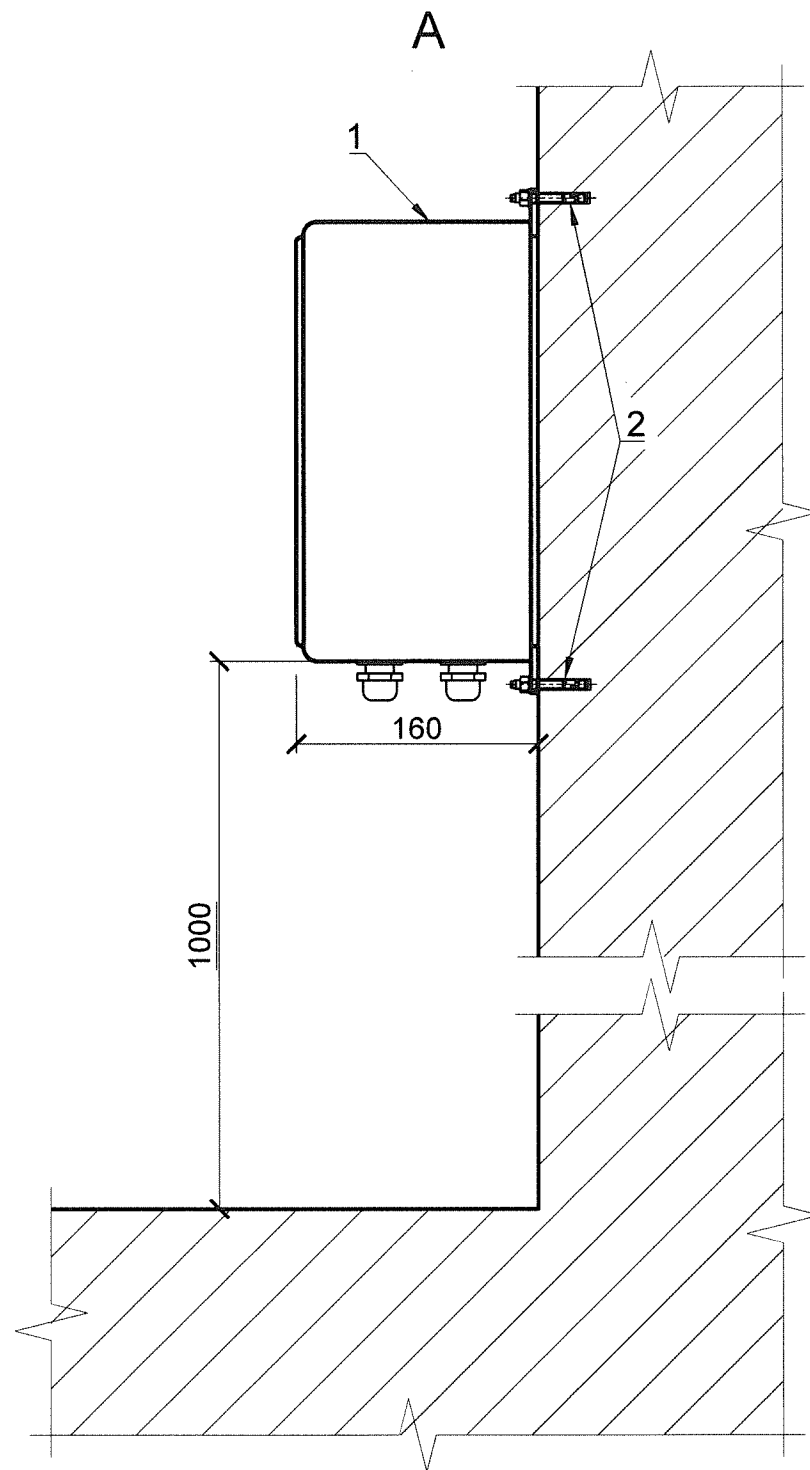

Спецификация					
Поз.	Обозначение	Наименование	Кол.	Масса ед., кг	Приме- чание
		Оборудование			
1		Измерительная тензометрическая станция цифровая TSG-S01-32	1		
		Стандартные изделия			
2		Усиленный анкер со шпилькой М8х70	4		

Вид на лицевую панель коммутационного шкафа

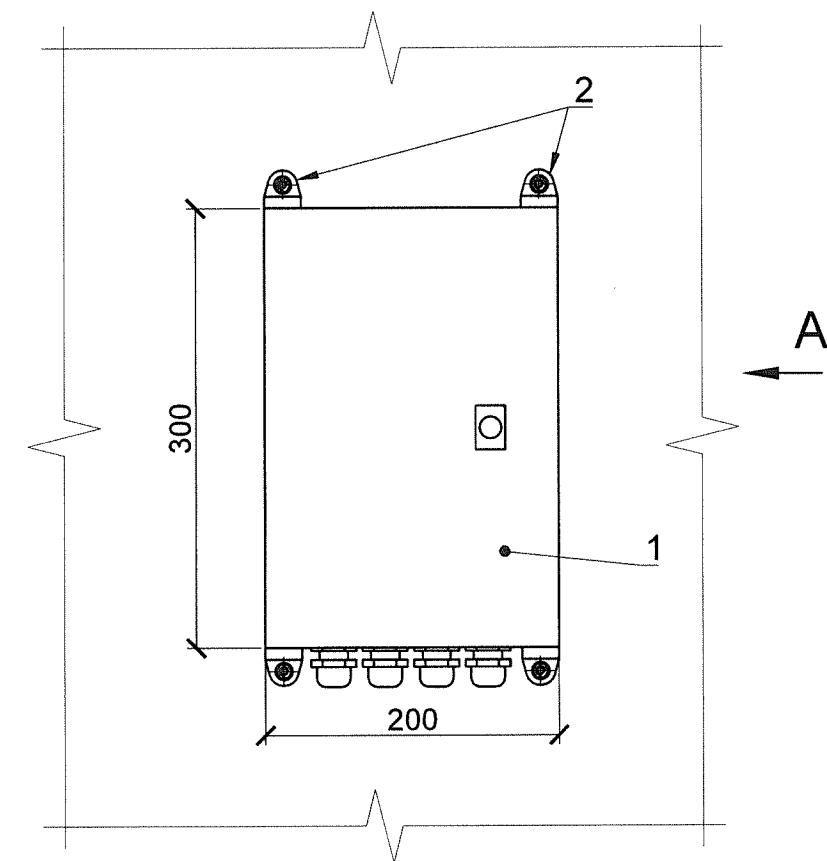

Указания по установке:

- По данному чертежу производится установка коммутационного шкафа (далее - КШ).
- В местах установки КШ предварительно выполняют разметку, а затем бурение 4 шпуров Ø 14 мм и глубиной 70 мм.
- КШ крепится к железобетонной стене при помощи четырех клиновых анкеров М8х70 (поз. 2).

Все размеры на чертеже даны в миллиметрах

						2192-34-001.08				
						Фёдоровский подпорный гидроузел				
Изм.	Кол. уч.	Лист	№ док.	Подп.	Дата	Коммутационный шкаф (КШ)		Стадия	Лист	Листов
Разработал	Шуненков				02.07.26			Р		1
Проверил	Селедцов				22.07.26					
Нач. отдела	Темирбулатов				02.07.26	Установочный чертёж		 АО "Институт Гидропроект" ОКИАИМ 2026		
Н. контр.	Перетягко				22.07.26					
ГИП	Ермолин				02.07.26					