





Paper 1-1 (1:100)

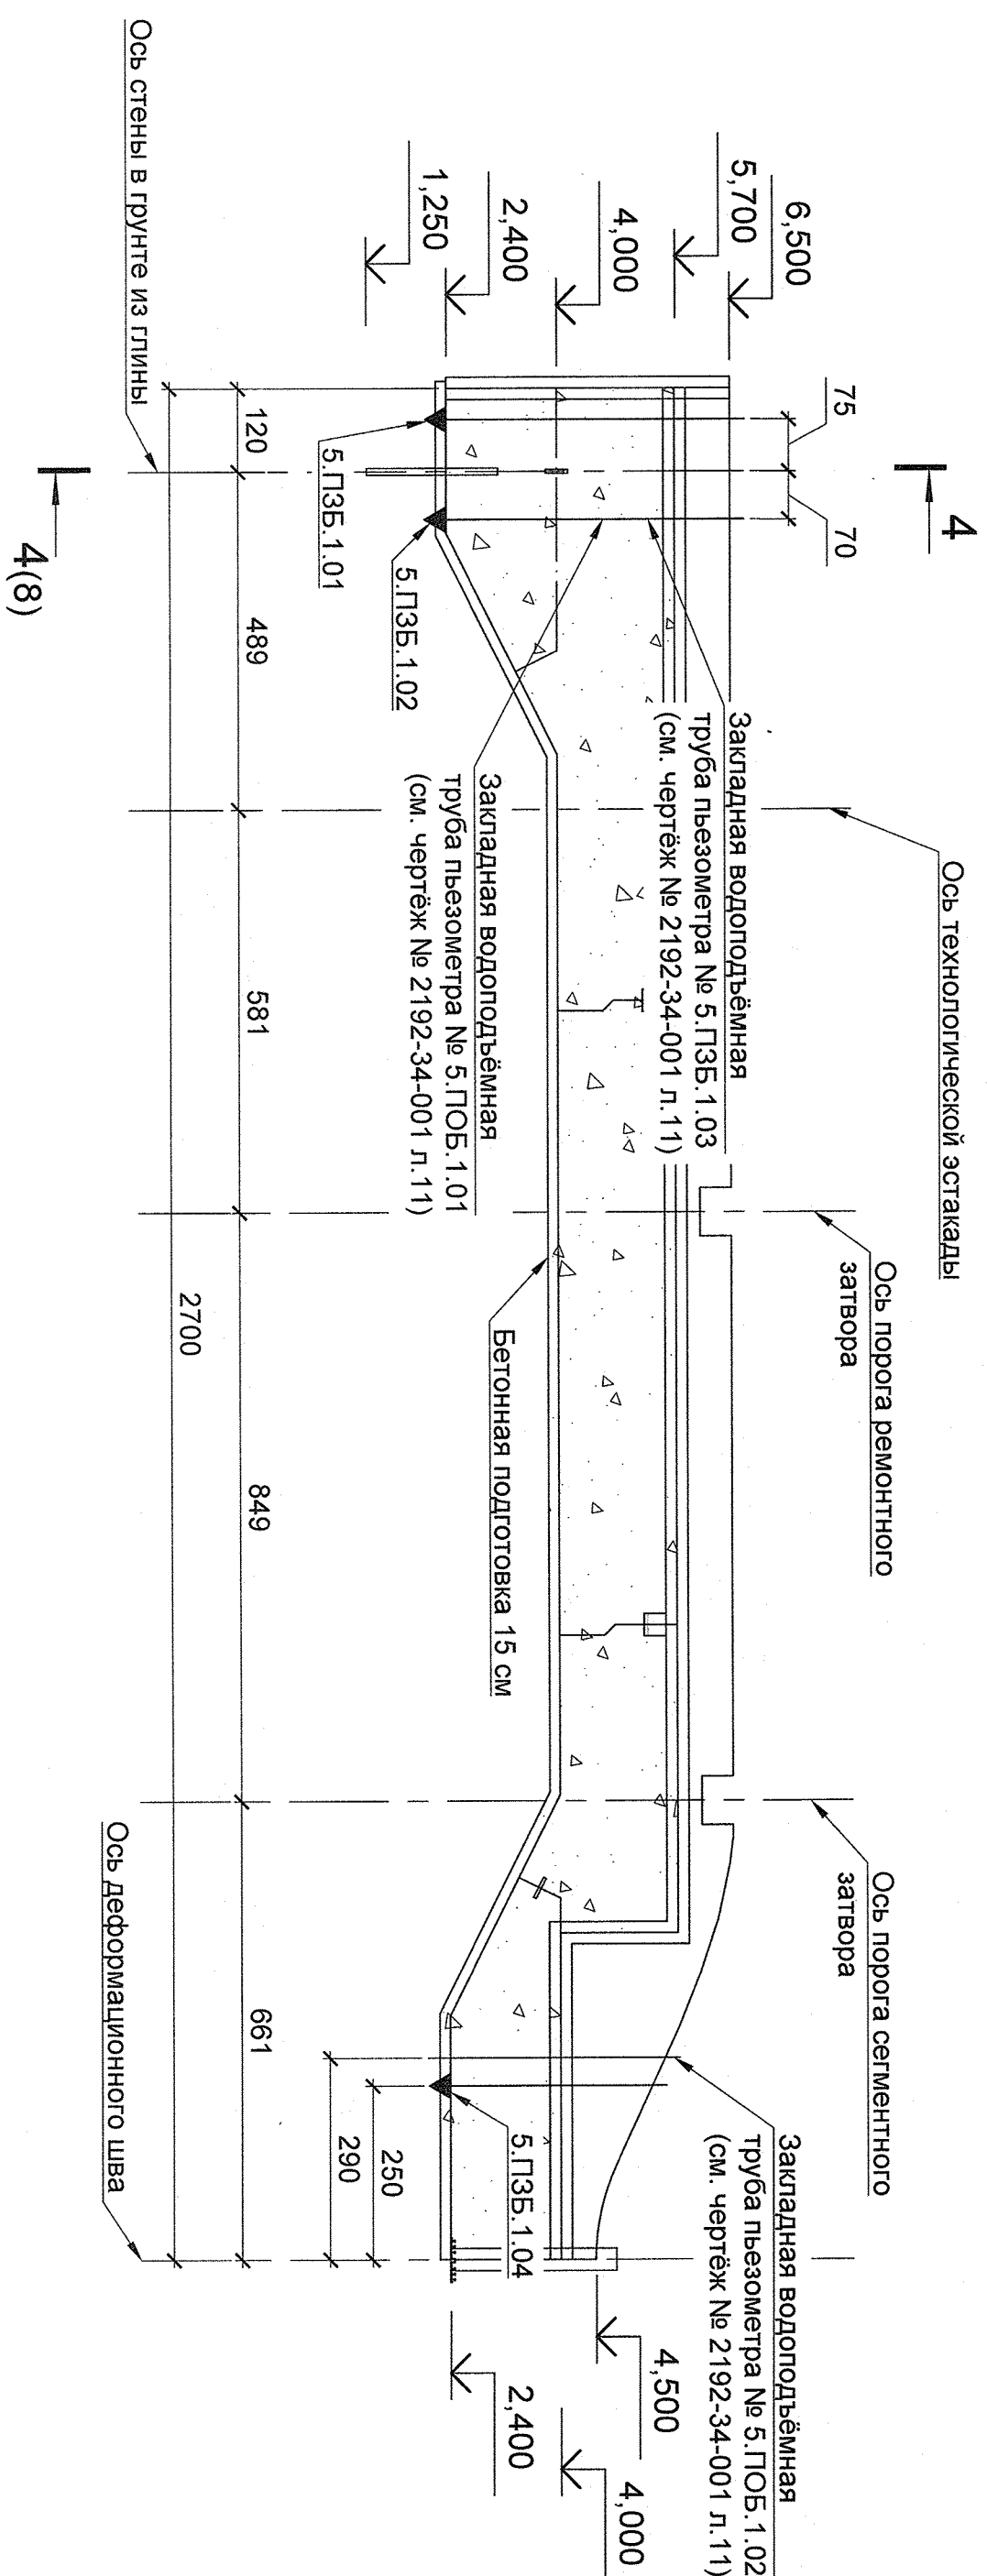

Paper 2-2 (1:100)

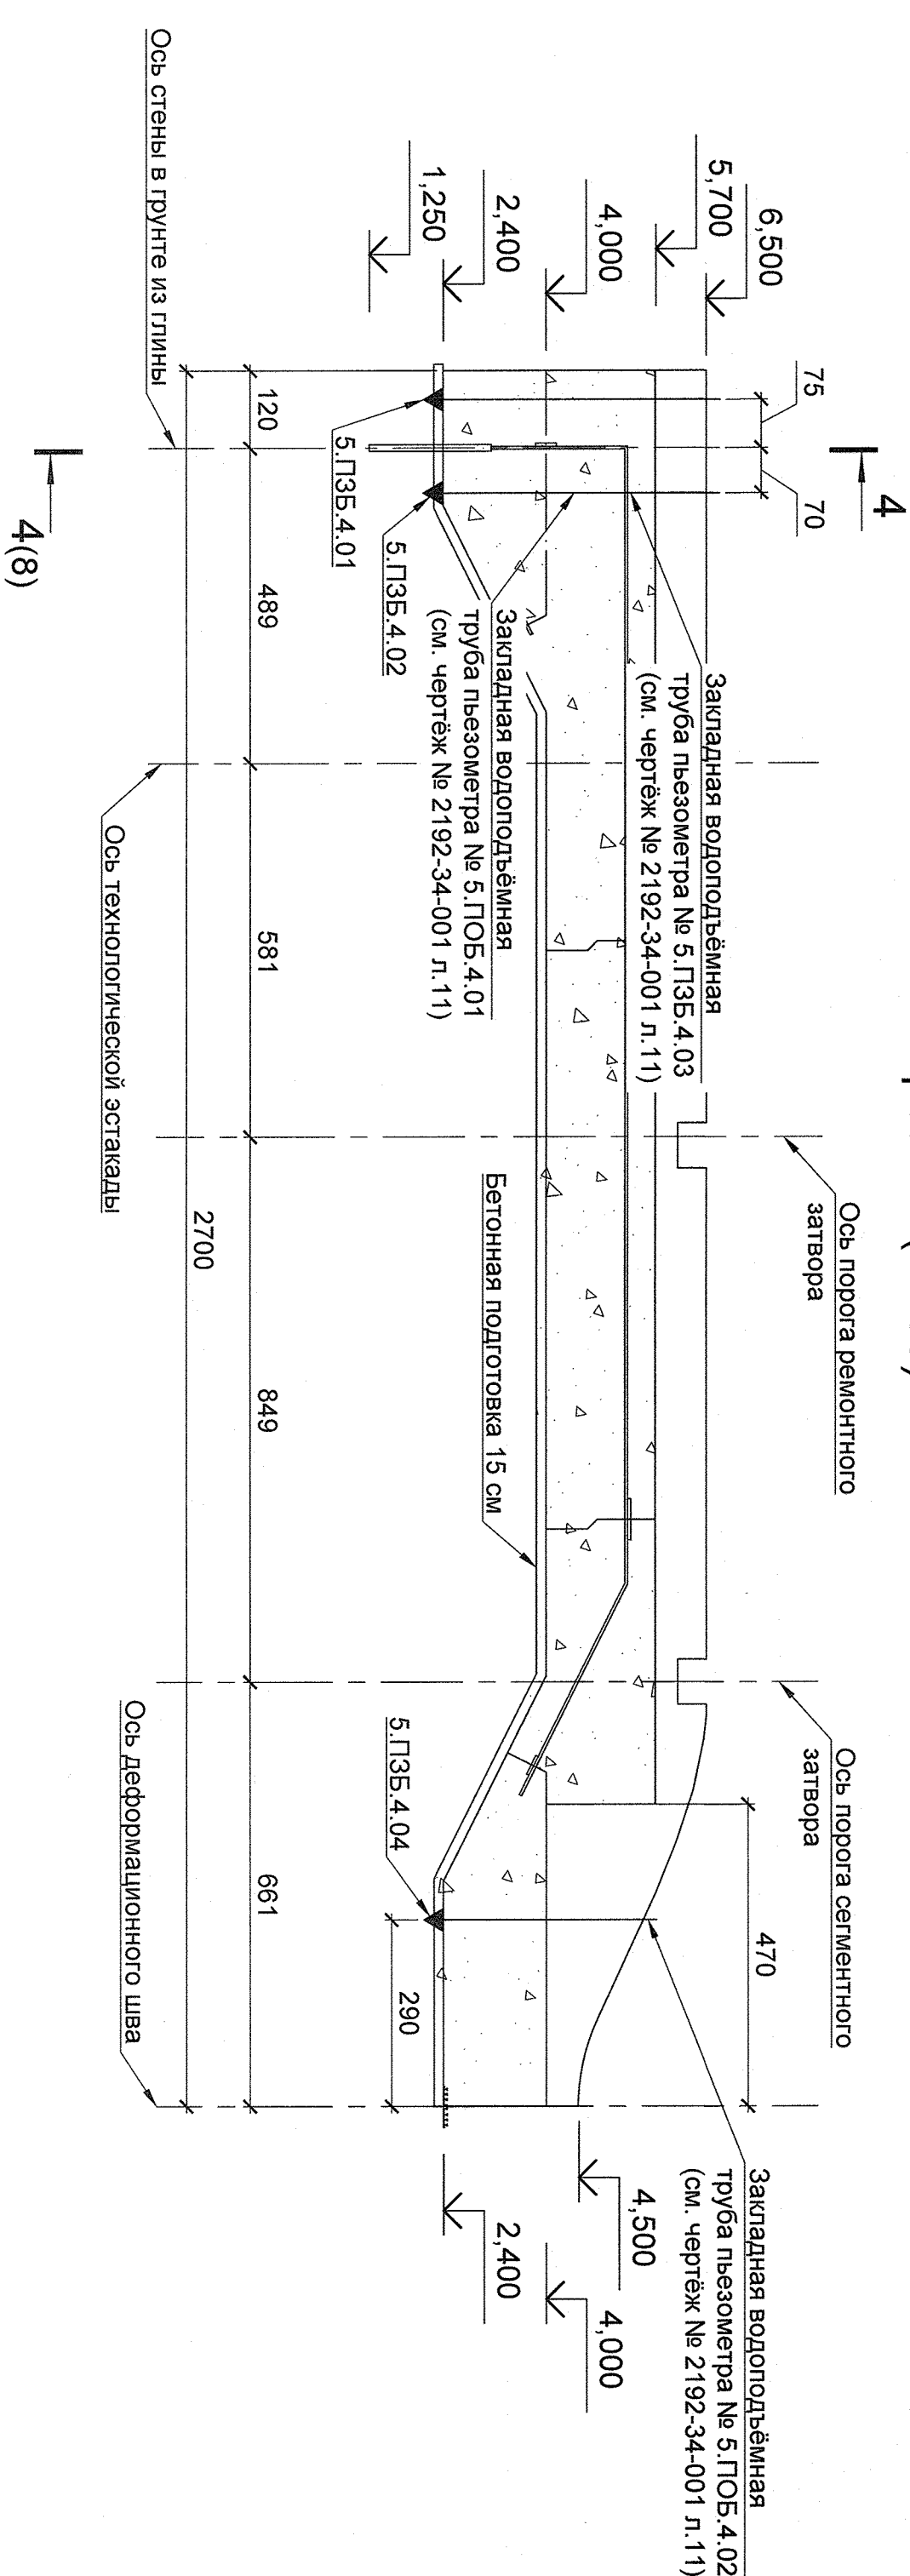

Папез 10-10 (1:100)

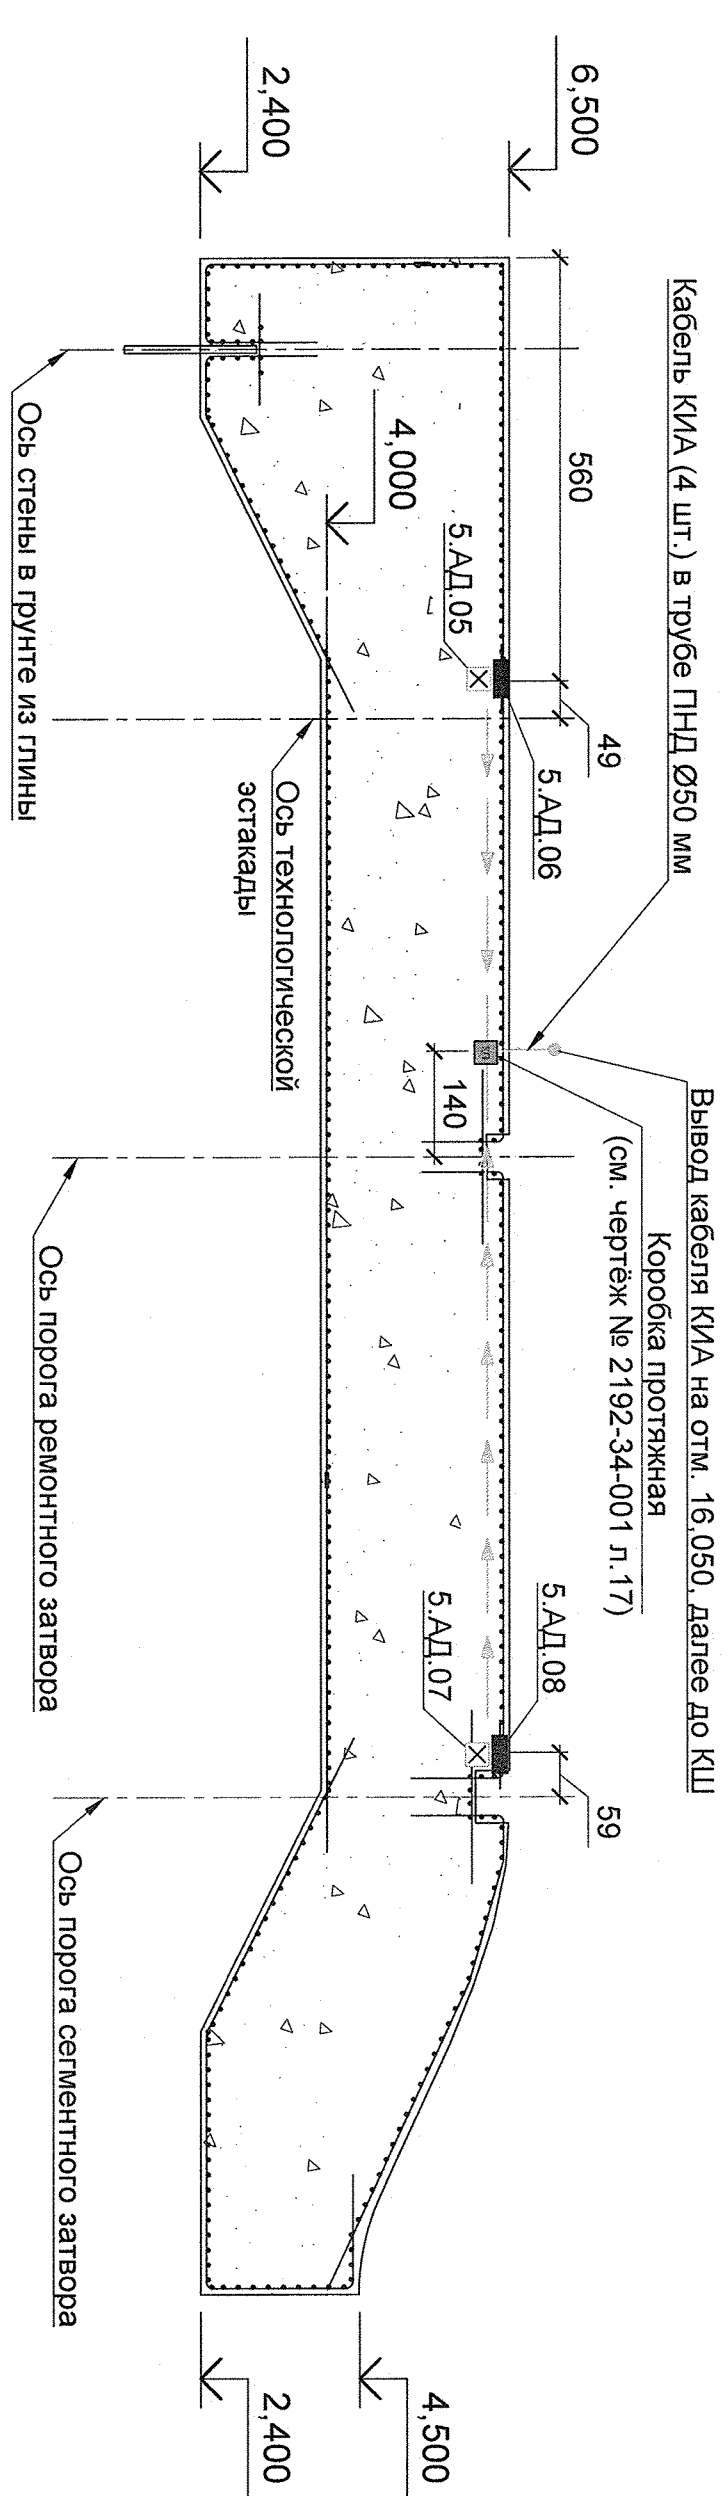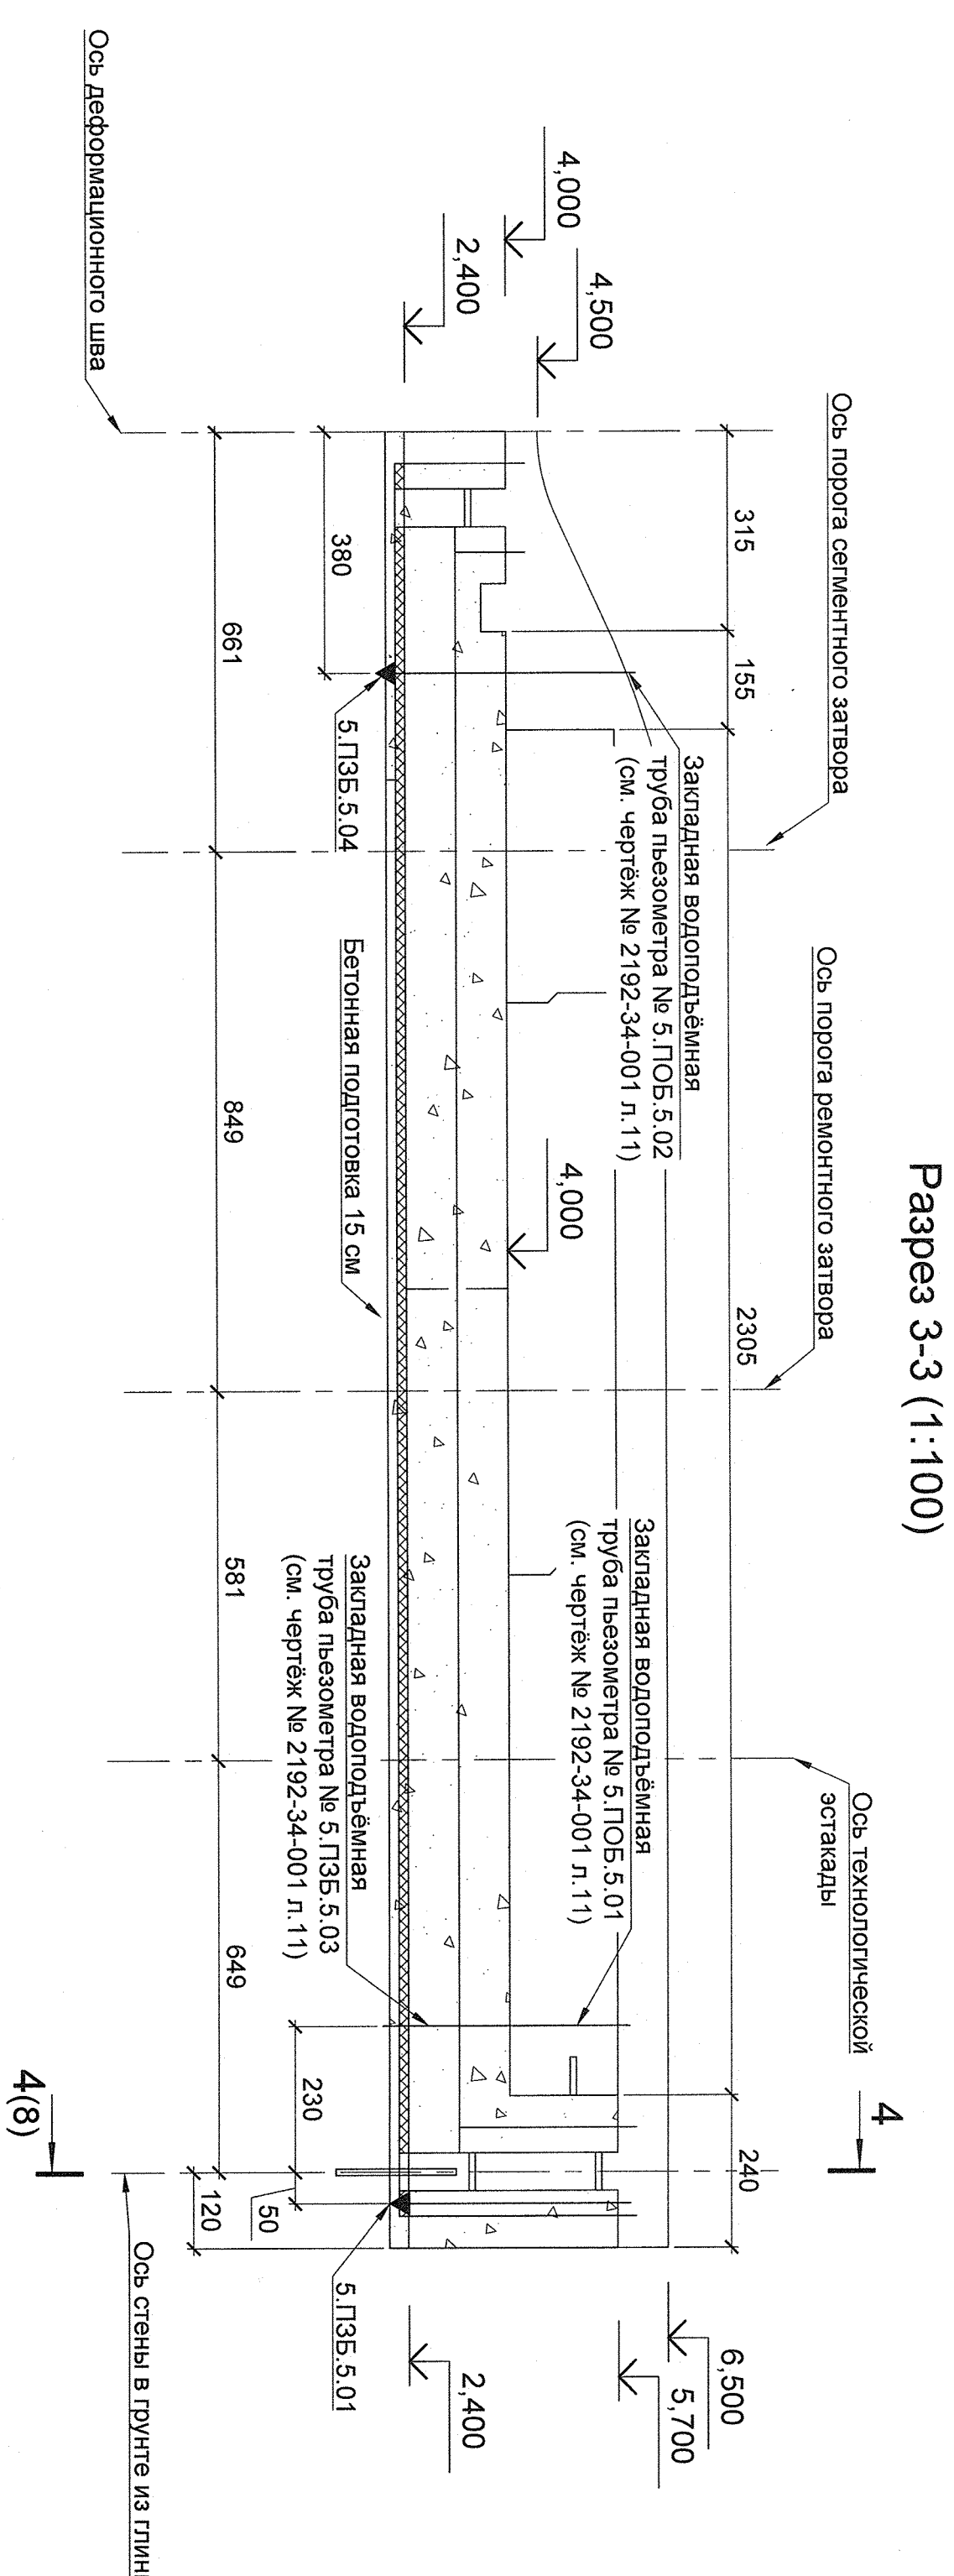

Примечания

1. Установка pieзометров закладных безнапорных (тип 3): №№ 5 ПЗБ.1.01, 5 ПЗБ.4.01 производится в соответствии с чертёжом № 2192-34-001.06
2. Установка pieзометров закладных безнапорных (тип 2): №№ 5 ПЗБ.1.02, 5 ПЗБ.4.02 производится в соответствии с чертёжом № 2192-34-001.05
3. Установка pieзометров закладных безнапорных (тип 1): №№ 5 ПЗБ.1.04, 5 ПЗБ.4.04 производится в соответствии с чертёжом № 2192-34-001.04
4. Установка арматурных динамометров (АД) производится в соответствии с чертёжом № 2192-34-001.01.
5. Прокладка одиночных линий кабелей КИД от производственных динамометров (АД) до коробки протяжной осущевляется в трубе ПНД Ø32 мм.
6. Типовые схемы прокладки кабелей представлены на чертеже № 2192-34-001 лист 17.
7. Прасса кабелей КИД может быть уточнена по месту.
8. Размеры на чертеже даны в сантиметрах, отметки в метрах.

Инв. № подл.	Подп. и дата	Взам. инв. №	Согласовано			
809305	Им 03.07.26					



2192-34-001			
Фёдоровский подпорный гидроузел			
Изм. (кол. укл. лист	№ док.	Подп.	Дата
Разработал Шенников	10/01	10/01	10/01
Проверил Семенов	10/01	10/01	10/01
Разрезы 1-1, 2-2, 3-3, 10-10			
Водоотливная плотина. Осм 1-8.		Стелля	Лист
Рыбопропускной шлюз. Секции 2, 3.		Р	7
Размещение и установка КИД			
Н. контр.	Претензия	АО	
Нач. отдела	Генеральный директор	Институт Гидропроект	
		ИП: 50202 ОКДЛММ 2026	