Разрез 4-4 (1:100)

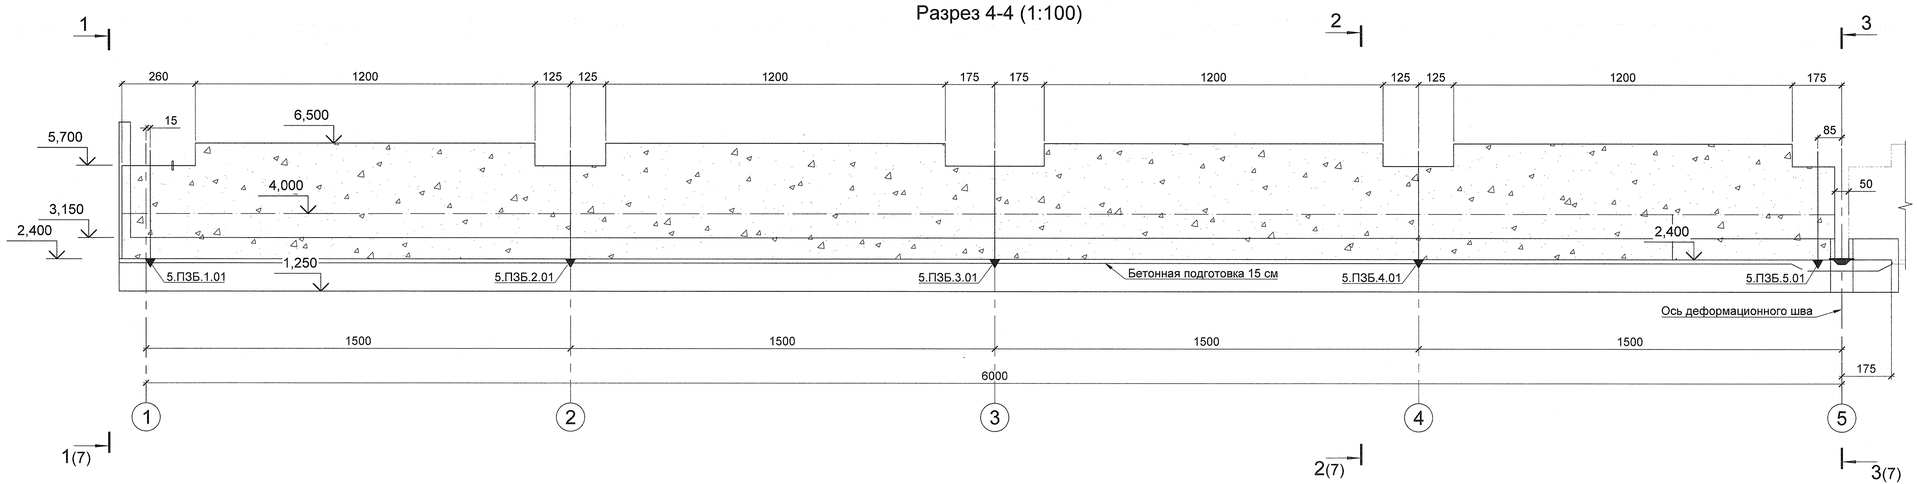

Разрез 5-5 (1:100)

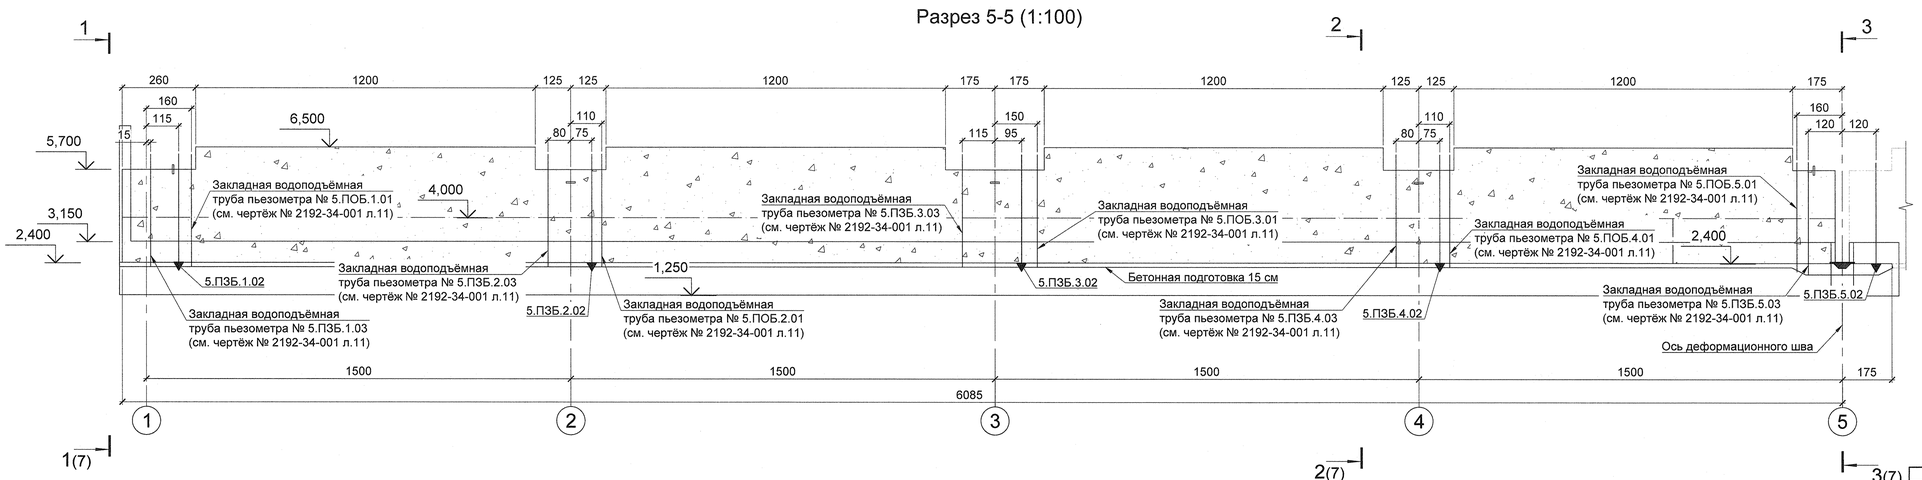

Примечания:

1. Установка пьезометров закладных безнапорных (тип 3): №№ 5.ПЗБ.1.01, 5.ПЗБ.2.01, 5.ПЗБ.3.01, 5.ПЗБ.4.01 производится в соответствии с чертежом № 2192-34-001.06.
2. Установка пьезометров закладных безнапорных (тип 2): №№ 5.ПЗБ.1.02, 5.ПЗБ.2.02, 5.ПЗБ.3.02, 5.ПЗБ.4.02, 5.ПЗБ.5.02 производится в соответствии с чертежом № 2192-34-001.05.
3. Установка пьезометра закладного безнапорного (тип 1): № 5.ПЗБ.5.01 производится в соответствии с чертежом № 2192-34-001.04.
4. Размеры на чертеже даны в сантиметрах, отметки в метрах.

						2192-34-001			
						Фёдоровский подпорный гидроузел			
Изм.	Кол. уч.	Лист	№ док.	Подп.	Дата				
Разработал	Шуненков				01.01.26	Водосливная плотина. Оси 1-8. Рыбопропускной шлюз. Секции 2, 3. Размещение и установка КИА	Стадия	Лист	Листов
Проверил	Селедцов				01.01.26		Р	8	
Н. контр.	Перетятько				01.01.26	Разрезы 4-4, 5-5	АО "Институт Гидропроект"		
Нач. отдела	Темирбулатов				01.01.26		РусГидро ПАО «РусГидро»	ОКИиМ	2026

Формат А3х3

Согласовано

Взам. инв. №

Подп. и дата 02.02.26

Инв. № подл. 8093-06

0 005008 093061