




Разрез 6-6 (1:100)

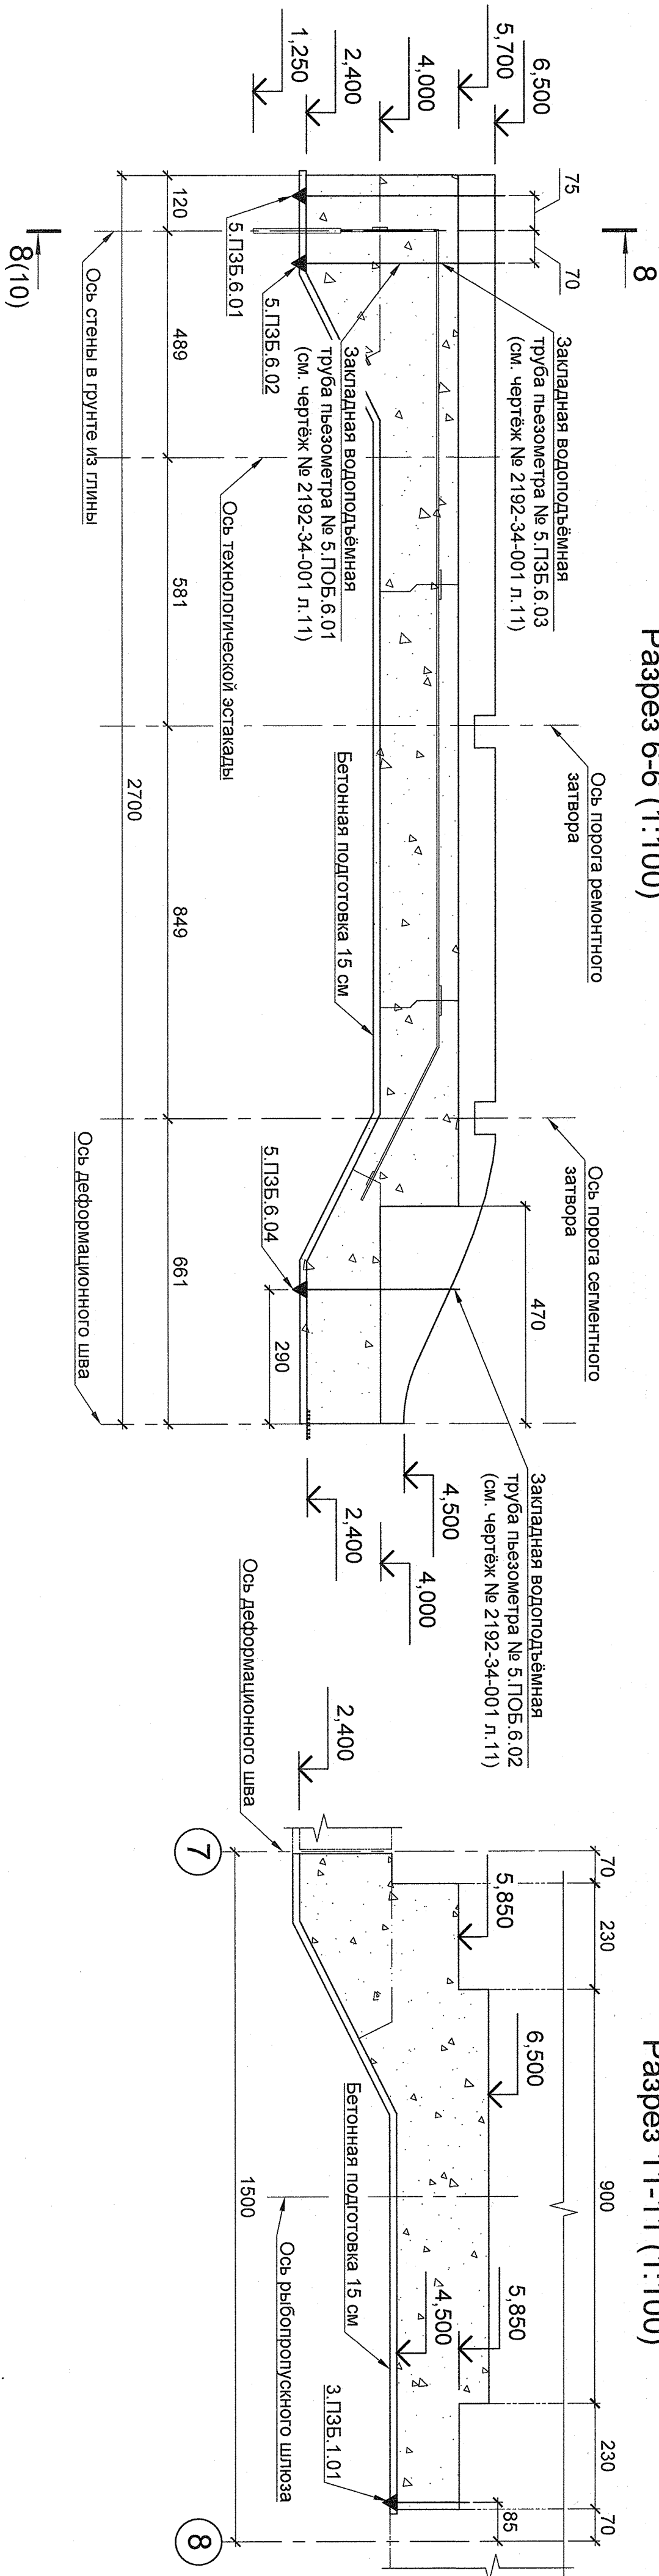

Разрез 11-11 (1:100)

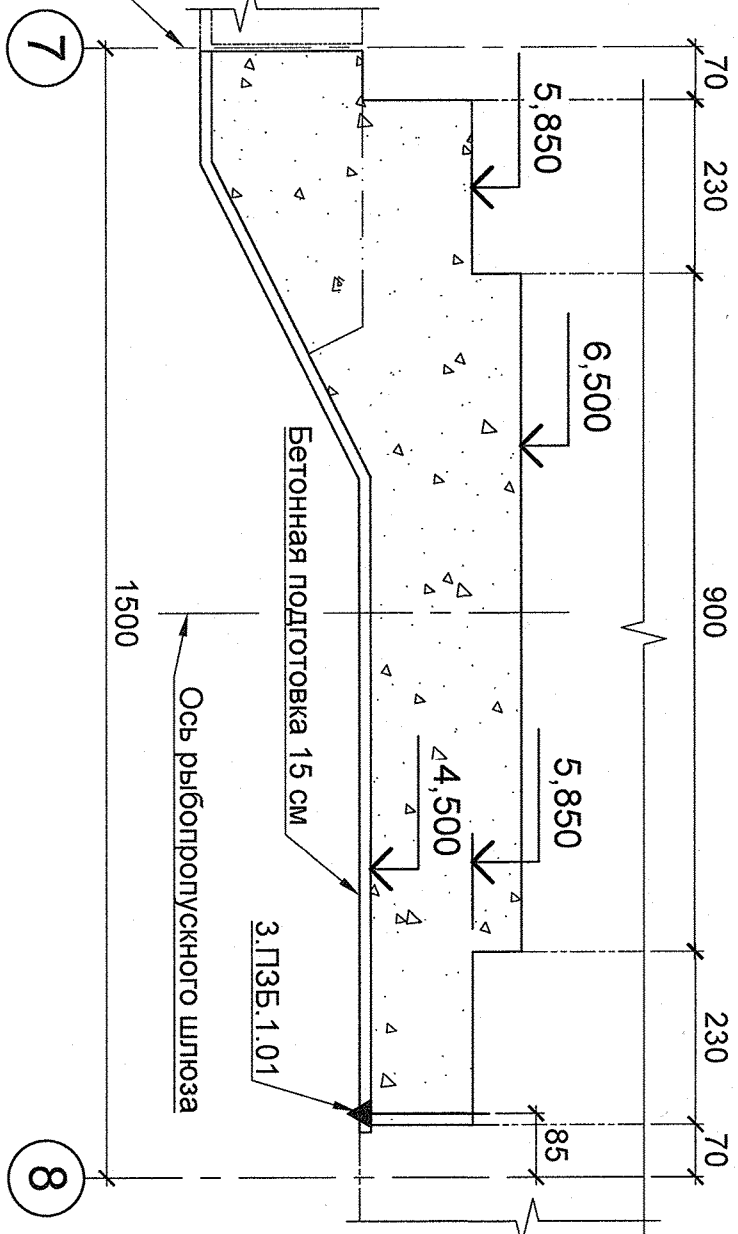

Разрез 7-7 (1:100)

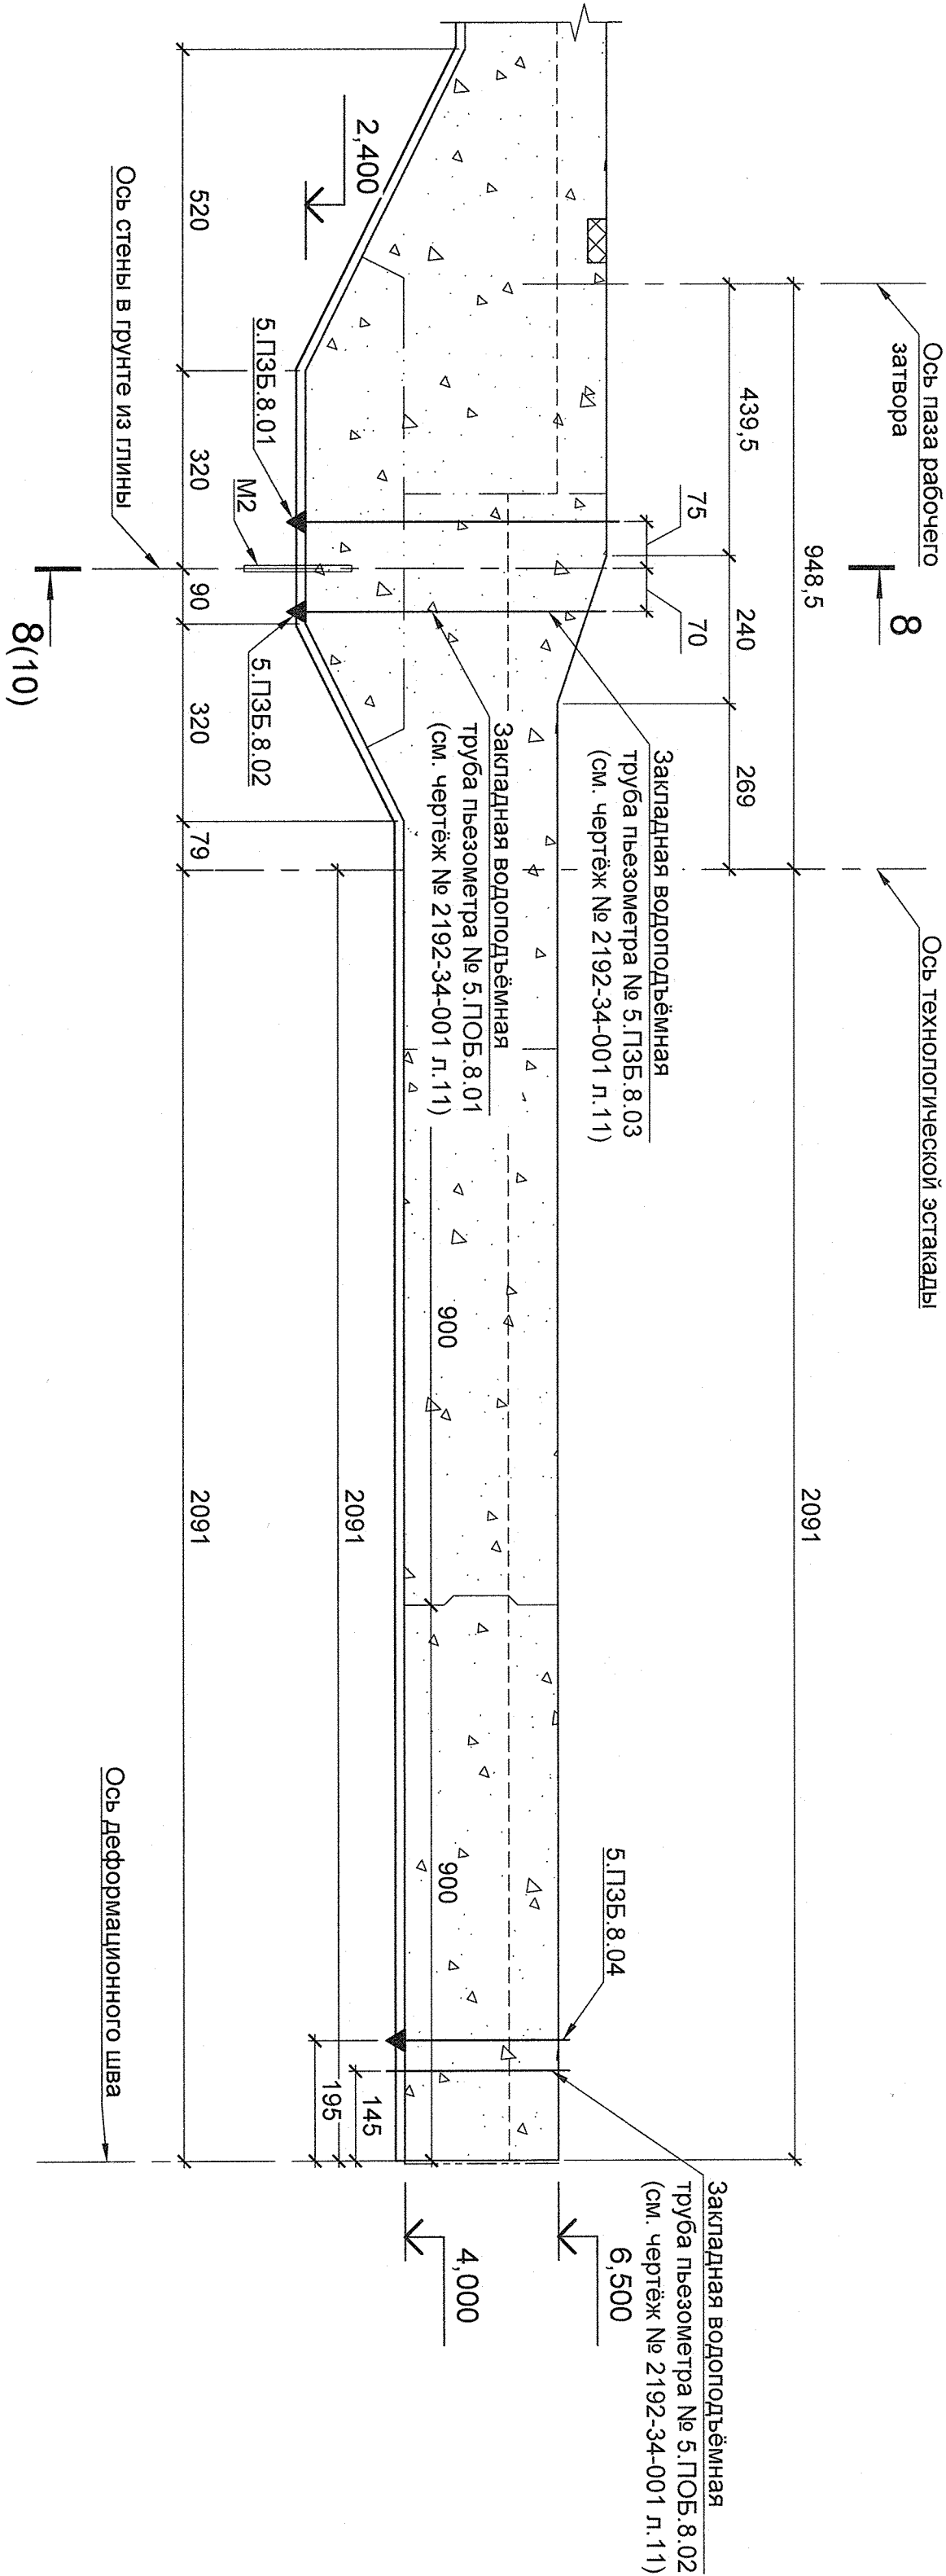

Примечания:

1. Установка пьезометров закладных безнапорных (тип 3): №№ 5.ПЗБ.6.01, 5.ПЗБ.8.01 производится в соответствии с чертёжом № 2192-34-001.06.
2. Установка пьезометров закладных безнапорных (тип 2): №№ 5.ПЗБ.6.02, 5.ПЗБ.8.02 производится в соответствии с чертёжом № 2192-34-001.05.
3. Установка пьезометров закладных безнапорных (тип 1): №№ 5.ПЗБ.6.04, 5.ПЗБ.8.04, 3.ПЗБ.1.01 производится в соответствии с чертёжом № 2192-34-001.04.
4. Размеры на чертеже даны в сантиметрах, отметки в метрах.

Инв. № подл.	Подп. и дата	Взам. инв. №	Согласовано
809307	03.07.26		



2192-34-001									
Фёдоровский подпорный гидрозел									
Изм.	Кол.уч.	Лист	№ док.	Подп.	Дата	Водоливная плотина. Оси 1-8.			
Разработал	Шуников				02.08.26	Рыбопропускной шлюз. Секции 2, 3.			
Проверил	Семедлов				02.07.26	Размещение и установка КИД			
Н. контр.	Перетяжко					Разрезы 6-6, 7-7, 11-11			
Нач. отдела	Гемидулятов								
						АО "Институт Гидропроект"			
						ОК 01000000			
						2026			