



Разрез 8-8 (1:100)

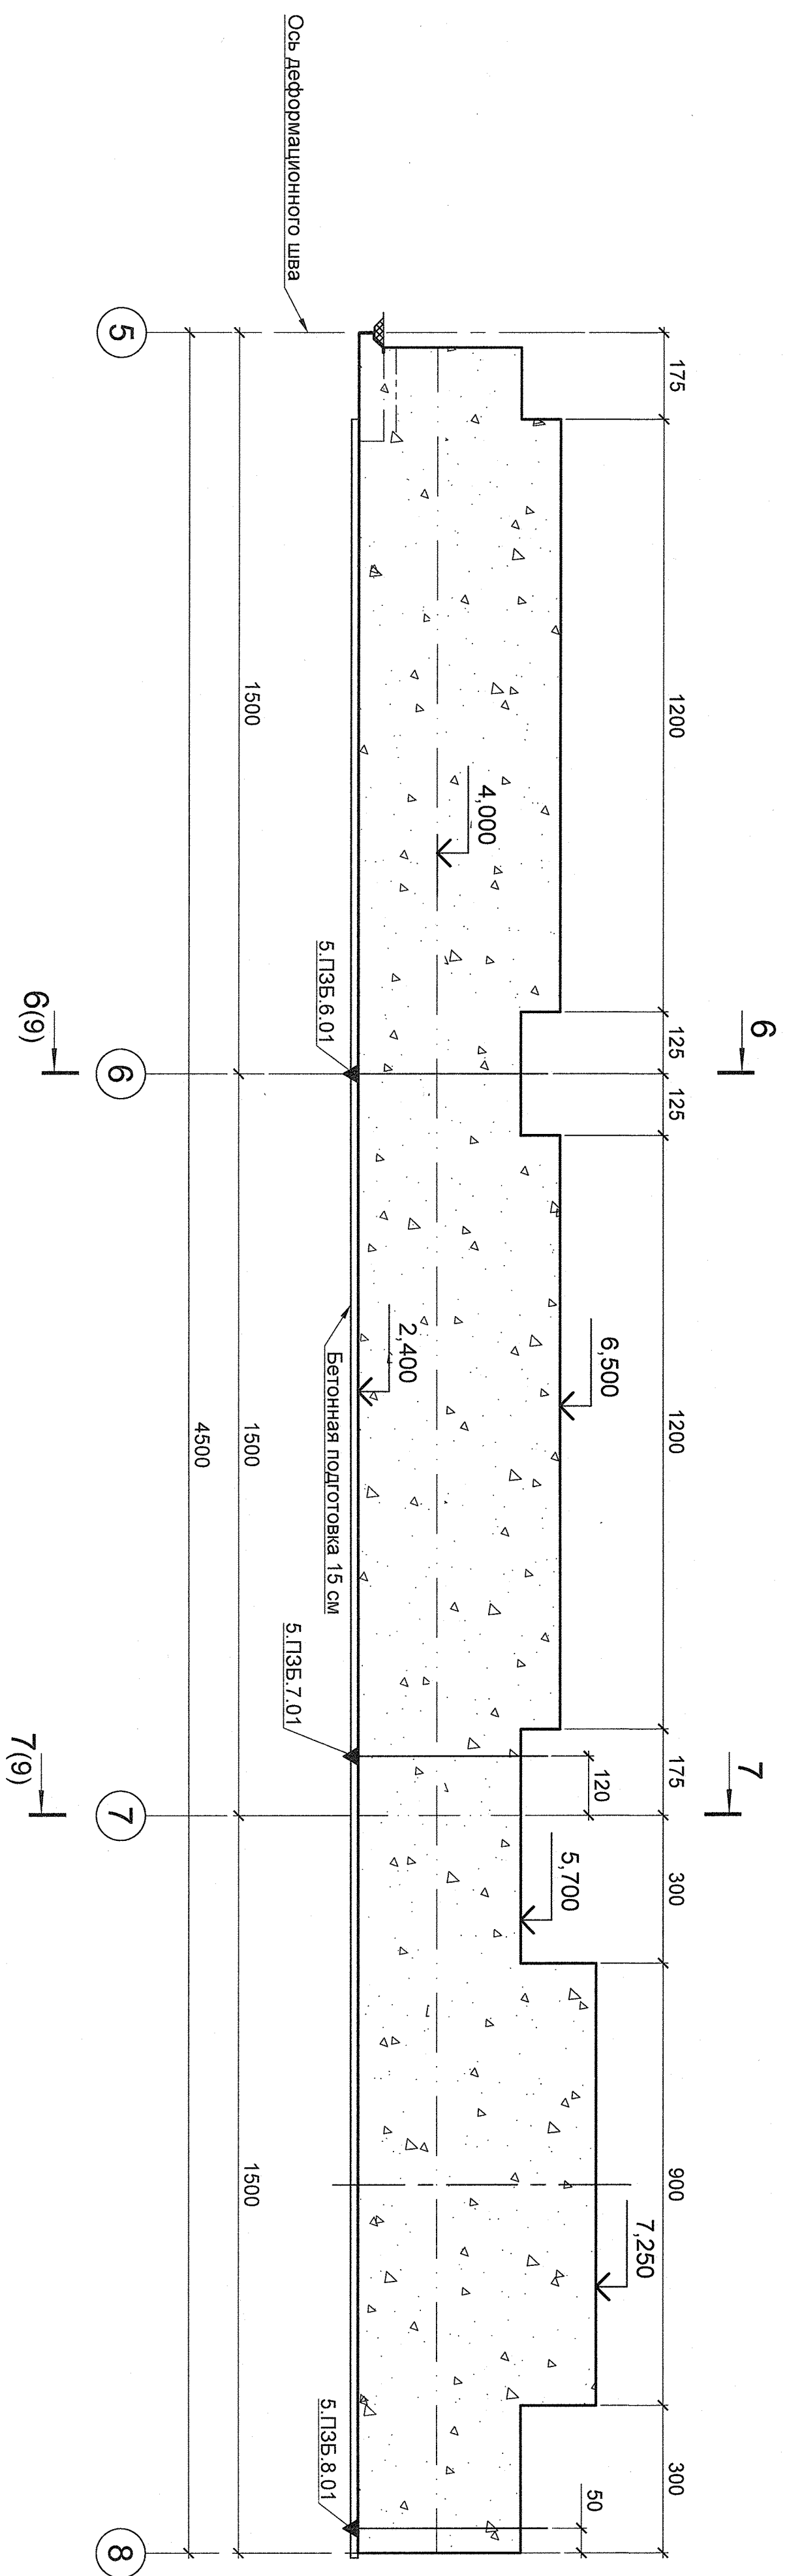

Разрез 9-9 (1:100)

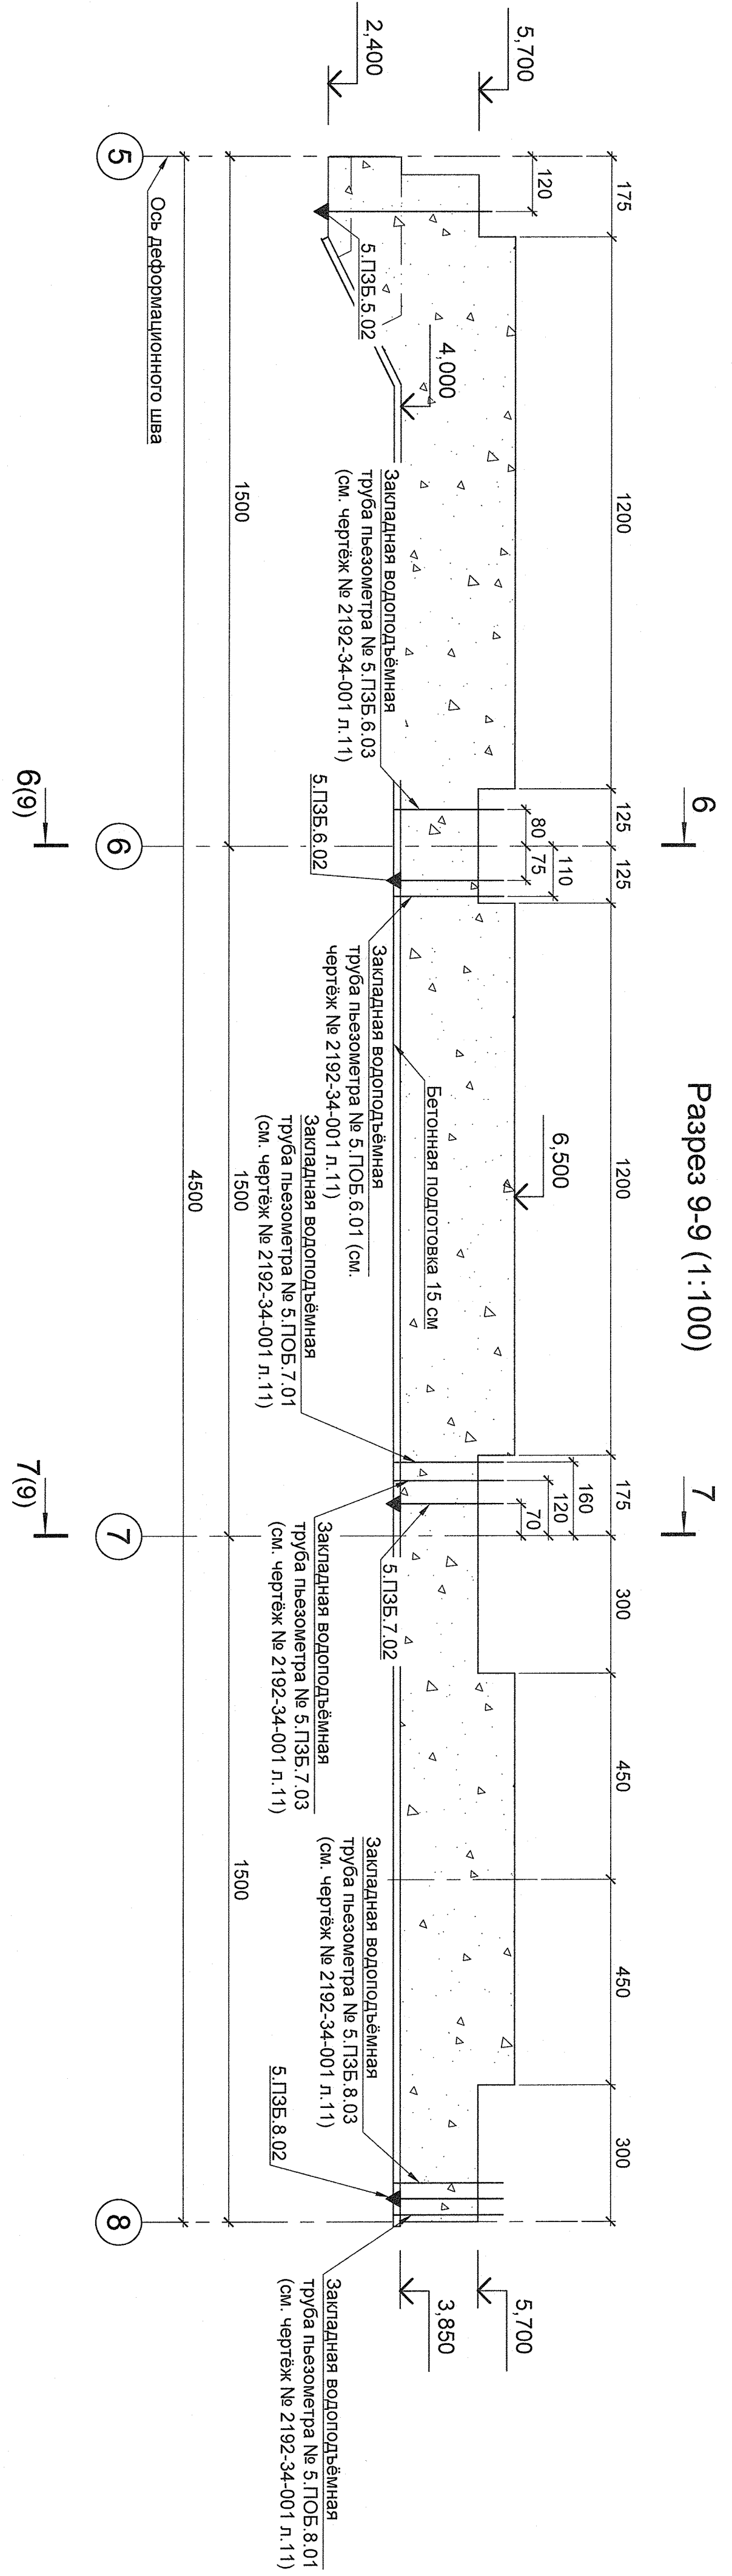

Примечания:

- Установка пьезометров загладных безнапорных (тип 3): №№ 5.ПЗБ.6.01, 5.ПЗБ.7.01, 5.ПЗБ.8.01 производится в соответствии с чертежом № 2192-34-001.06.
- Установка пьезометров загладных безнапорных (тип 2): №№ 5.ПЗБ.5.02, 5.ПЗБ.6.02, 5.ПЗБ.7.02, 5.ПЗБ.8.02 производится в соответствии с чертежом № 2192-34-001.05.
- Размеры на чертеже даны в сантиметрах, отметки в метрах.