


План бетонных сооружений. Оси 1-8. Прокладка кабеля КИА до коммутационного шкафа (КШ) (1:100)

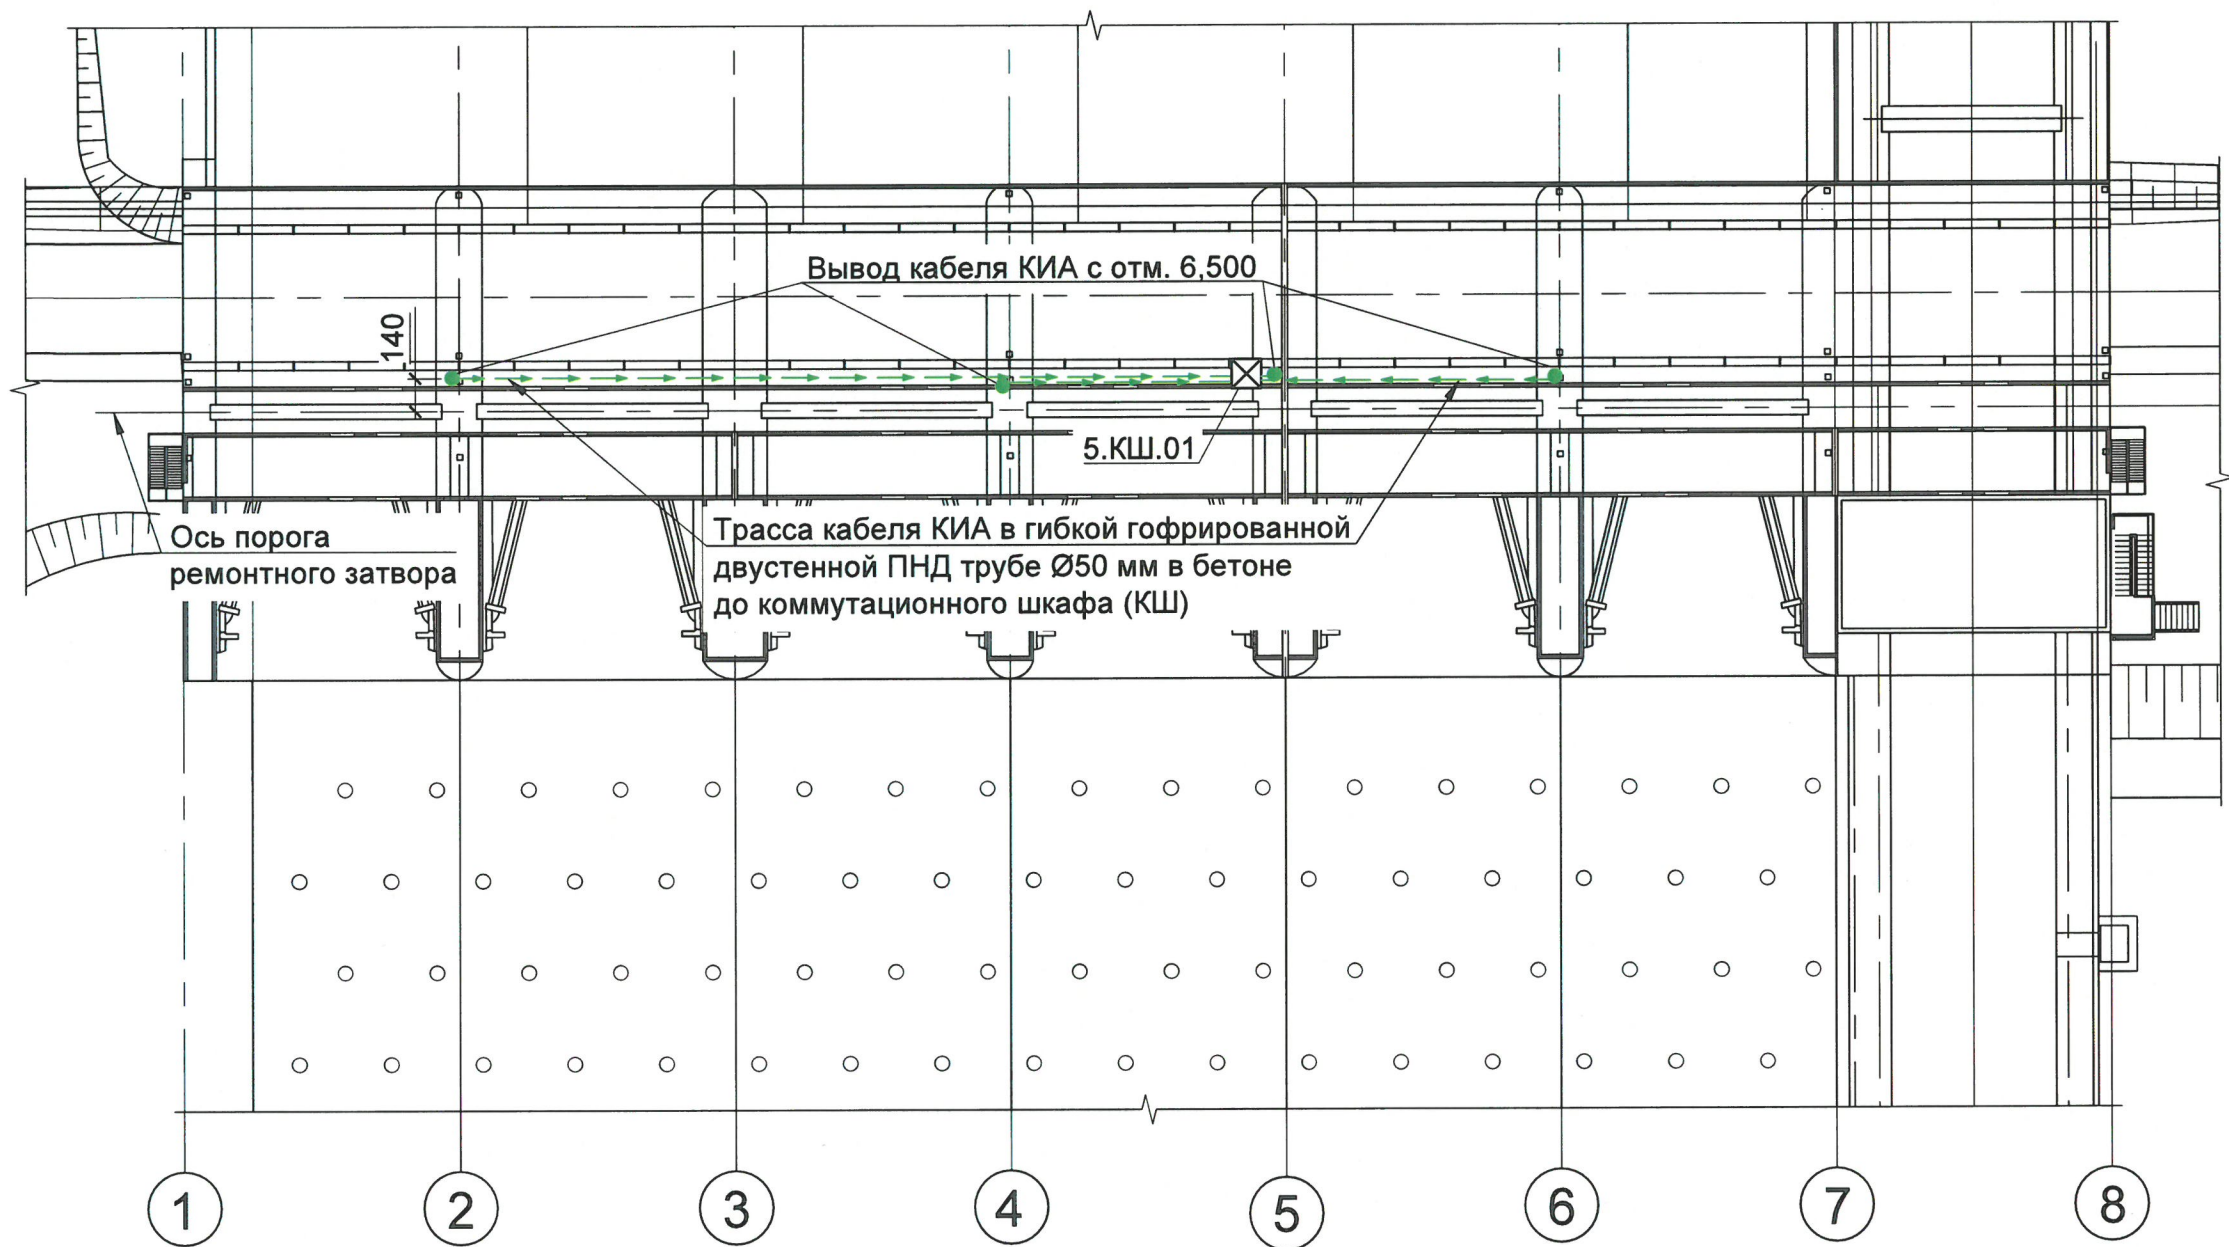

Примечания:

1. Трасса кабеля КИА от мест вывода с отм. 6,500 до коммутационного шкафа (далее - КШ) прокладывается в гибкой гофрированной двустенной ПНД трубе Ø50 мм в бетоне на отм. 16,050.
2. Типовые схемы прокладки кабеля представлены на чертеже № 2192-34-001 лист 17.
3. Трасса кабеля КИА и место установки КШ могут быть уточнены по месту.
4. Размеры на чертеже даны в сантиметрах.

						2192-34-001			
						Фёдоровский подпорный гидроузел			
Изм.	Кол. уч.	Лист	№ док.	Подп.	Дата	Водосливная плотина. Оси 1-8. Рыбопропускной шлюз. Секции 2, 3. Размещение и установка КИА План бетонных сооружений. Оси 1-8. Прокладка кабеля КИА до коммутационного шкафа (КШ)	Стадия	Лист	Листов
Разработал	Шуненков				02.07.20		Р	15	
Проверил	Селедцов				02.07.20				
Н. контр.	Перетятко				02.07.20	 РусГидро Институт Гидропроект	АО "Институт Гидропроект"		
Нач. отдела	Темирбулатов				02.07.20		ОКИАИМ 2026		