


0 005008 093146

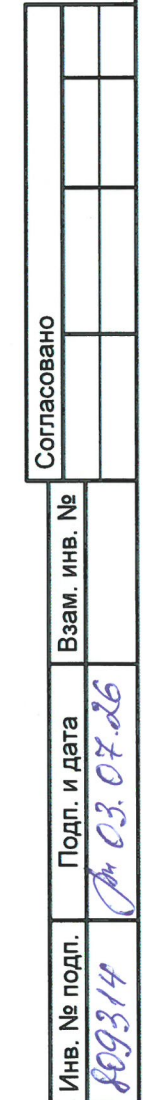

1. Установка арматурных динамометров (АД) производится в соответствии с чертежом № 2192-34-001.01.
2. Арматурные динамометры (АД) №№ 5.АД.17, 5.АД.18, 5.АД.19 устанавливаются на армирование нижней поверхности плиты покрытия водосливной плотины.
3. Арматурные динамометры (АД) №№ 5.АД.20, 5.АД.21, 5.АД.22 устанавливаются на армирование верхней поверхности плиты покрытия водосливной плотины.
4. Прокладка одиночных линий кабеля КИА от арматурных динамометров (АД) №№ 5.АД.17, 5.АД.18, 5.АД.20, 5.АД.21 до коробки протяжной осуществляется в трубе ПНД Ø32 мм.
5. Прокладка одиночных линий кабеля КИА от арматурных динамометров (АД) №№ 5.АД.19, 5.АД.22 до коммутационного шкафа (КШ) осуществляется в трубе ПНД Ø32 мм.
6. Прокладка всех трасс кабеля КИА выполняется в бетоне плиты покрытия водосливной плотины.
7. Типовые схемы прокладки кабеля представлены на чертеже № 2192-34-001 лист 17.
8. Трасса кабеля КИА и место установки КШ могут быть уточнены по месту.
9. Размеры на чертеже даны в сантиметрах.

						2192-34-001				
						Фёдоровский подпорный гидроузел				
Изм.	Кол. уч.	Лист	№ док.	Подп.	Дата					
Разработал	Шуненков				22.07.23	Водосливная плотина. Оси 1-8.		Стадия	Лист	Листов
Проверил	Селедцов				02.07.23	Рыбопропускной шлюз. Секции 2, 3.		Р	16	
						Размещение и установка КИА				
						План плиты покрытия секций водосливной плотины		 АО "Институт Гидропроект"		
Н. контр.	Перетятыко				22.07.23			 РусГидро Институт Гидропроект	ОКИАиМ	2026
Нач. отдела	Темирбулатов				02.07.23					

Формат А3