



Цели ввода питання

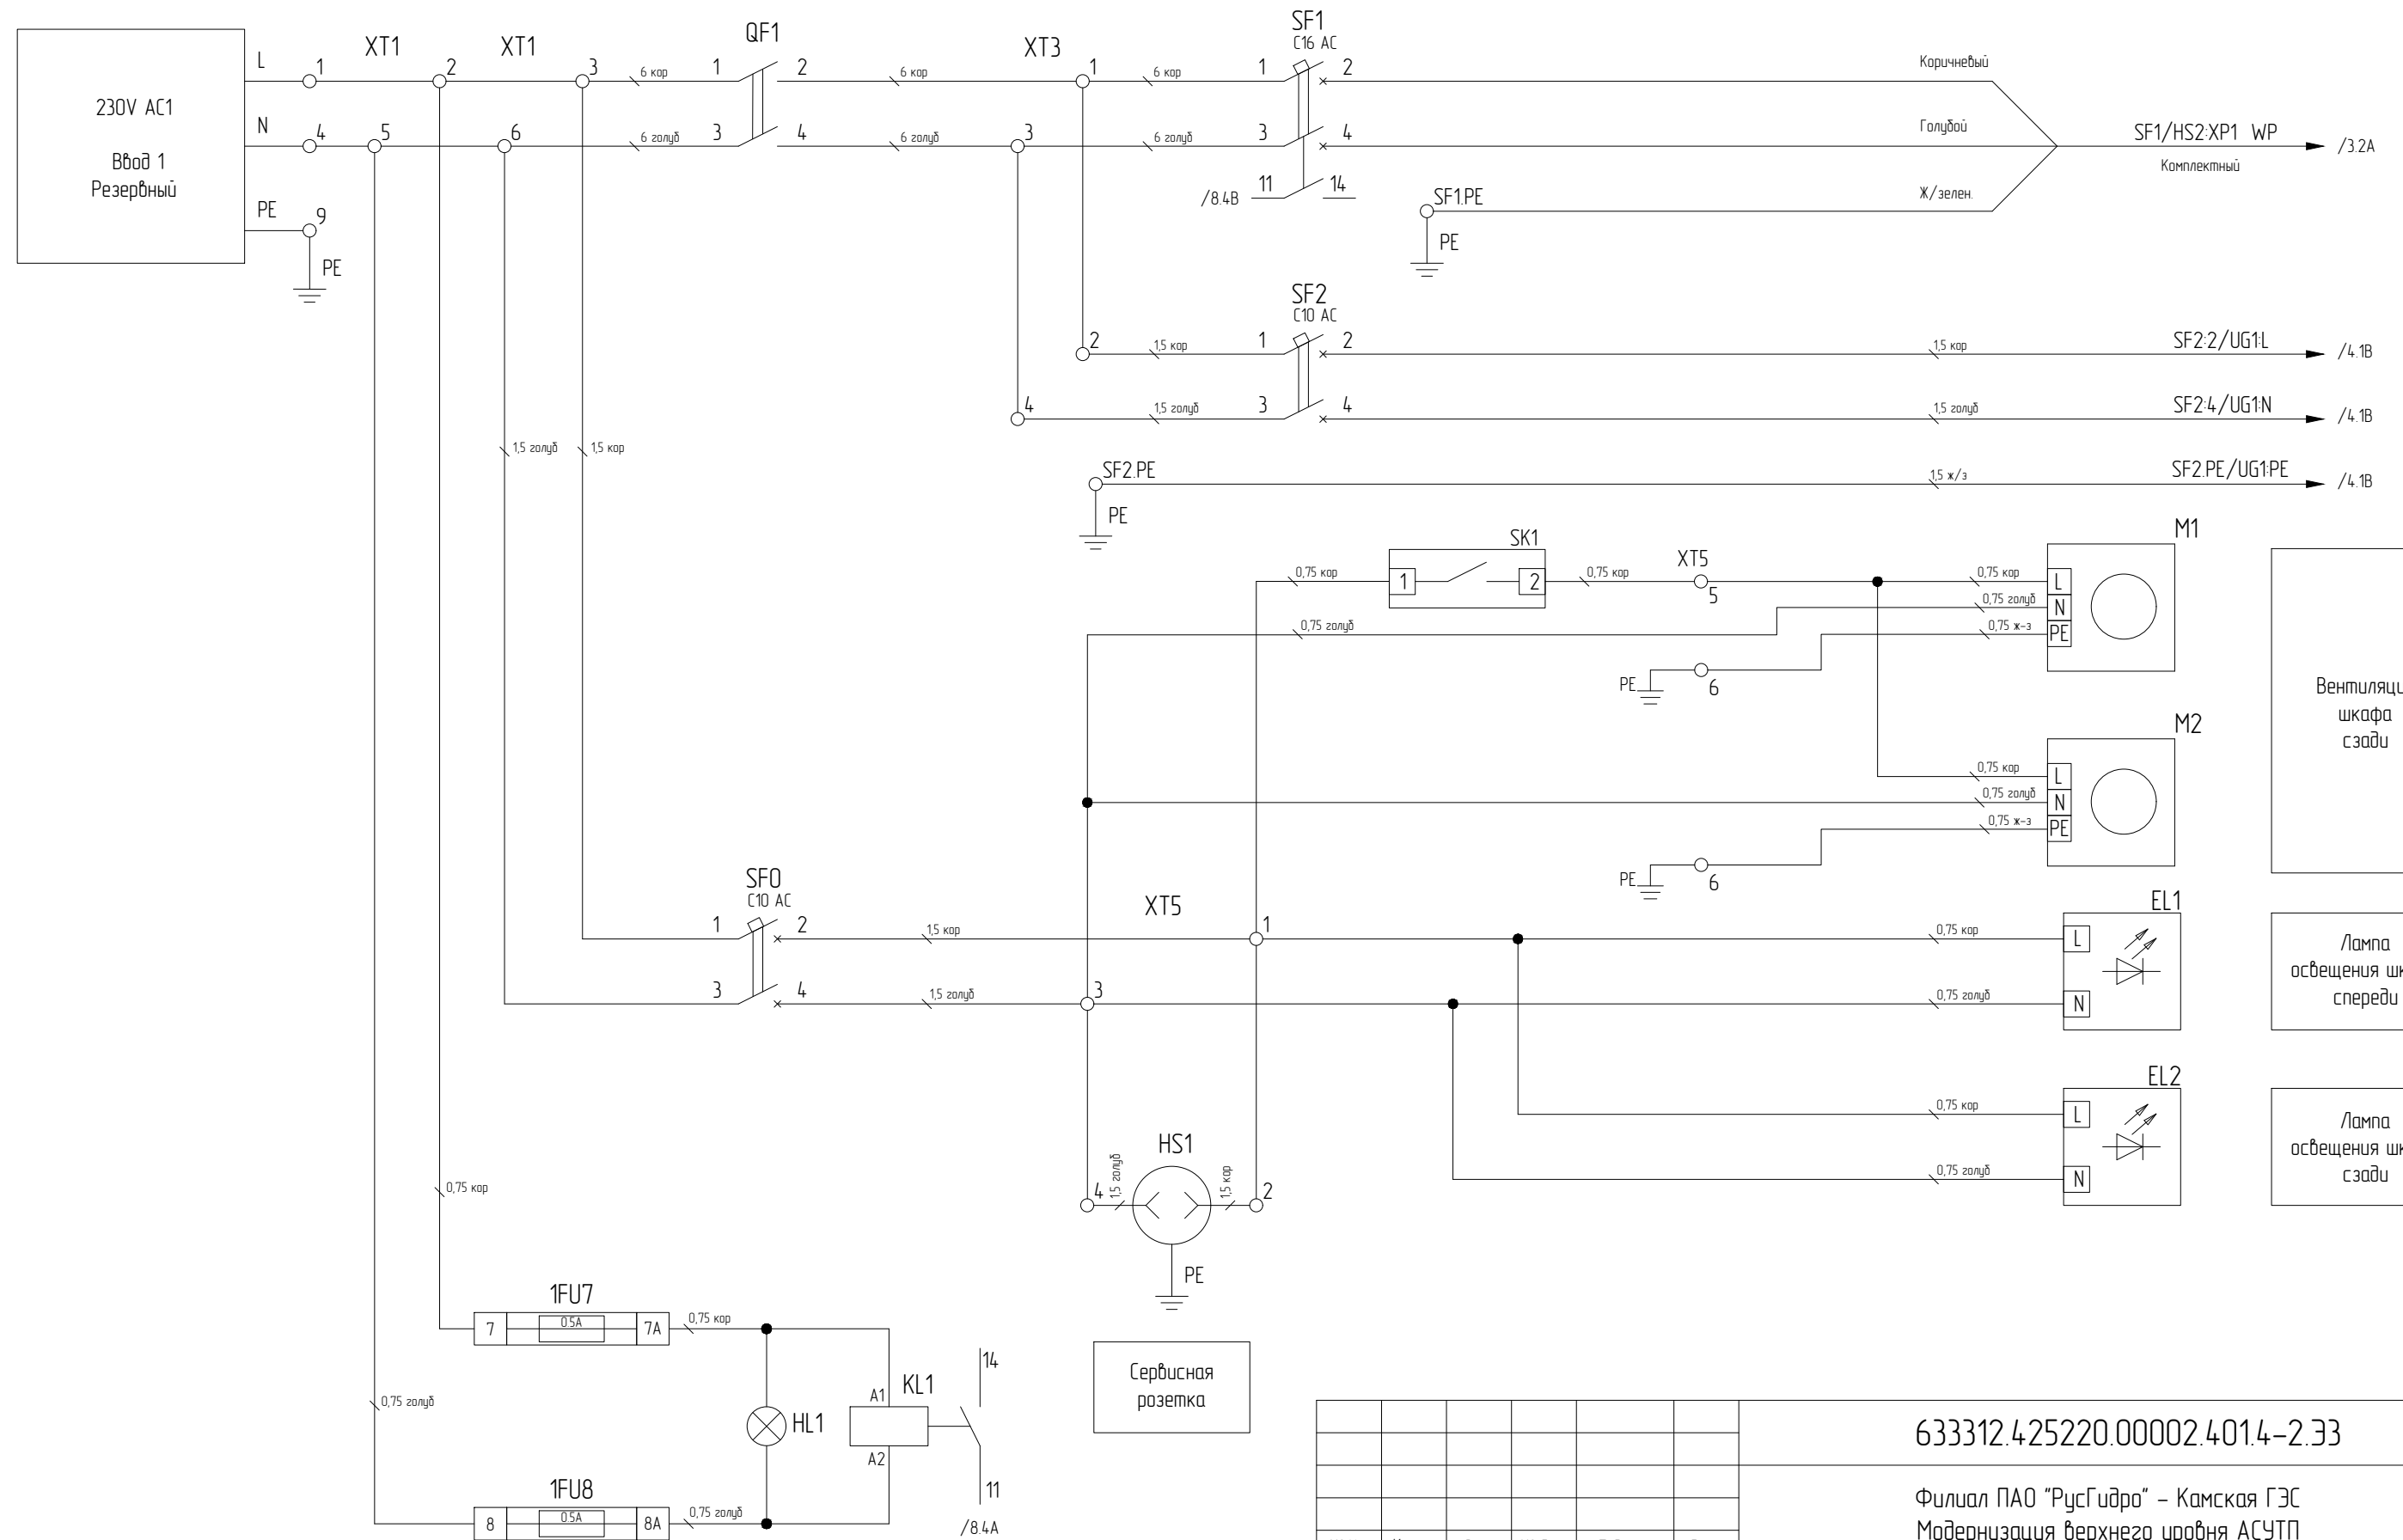

						633312.425220.00002.401.4-2.33			
						Филиал ПАО "РусГидро" – Камская ГЭС Модернизация верхнего уровня АСУТП			
№ Изм.	Кол.уч.	Лист	№ Док.	Подпись	Дата	Задание заводу-изготовителю ШС 2А	Страница	Лист	Листов
Разработ.		Золотников			07.25		Р	1	10
Проверил		Карлунин			07.25				
						Схема электрическая принципиальная	 Цифровые решения		
Н.контроль		Лохов			07.25				
Утвердил		Гаврилов			07.25				

Формат


Цени ввода питання

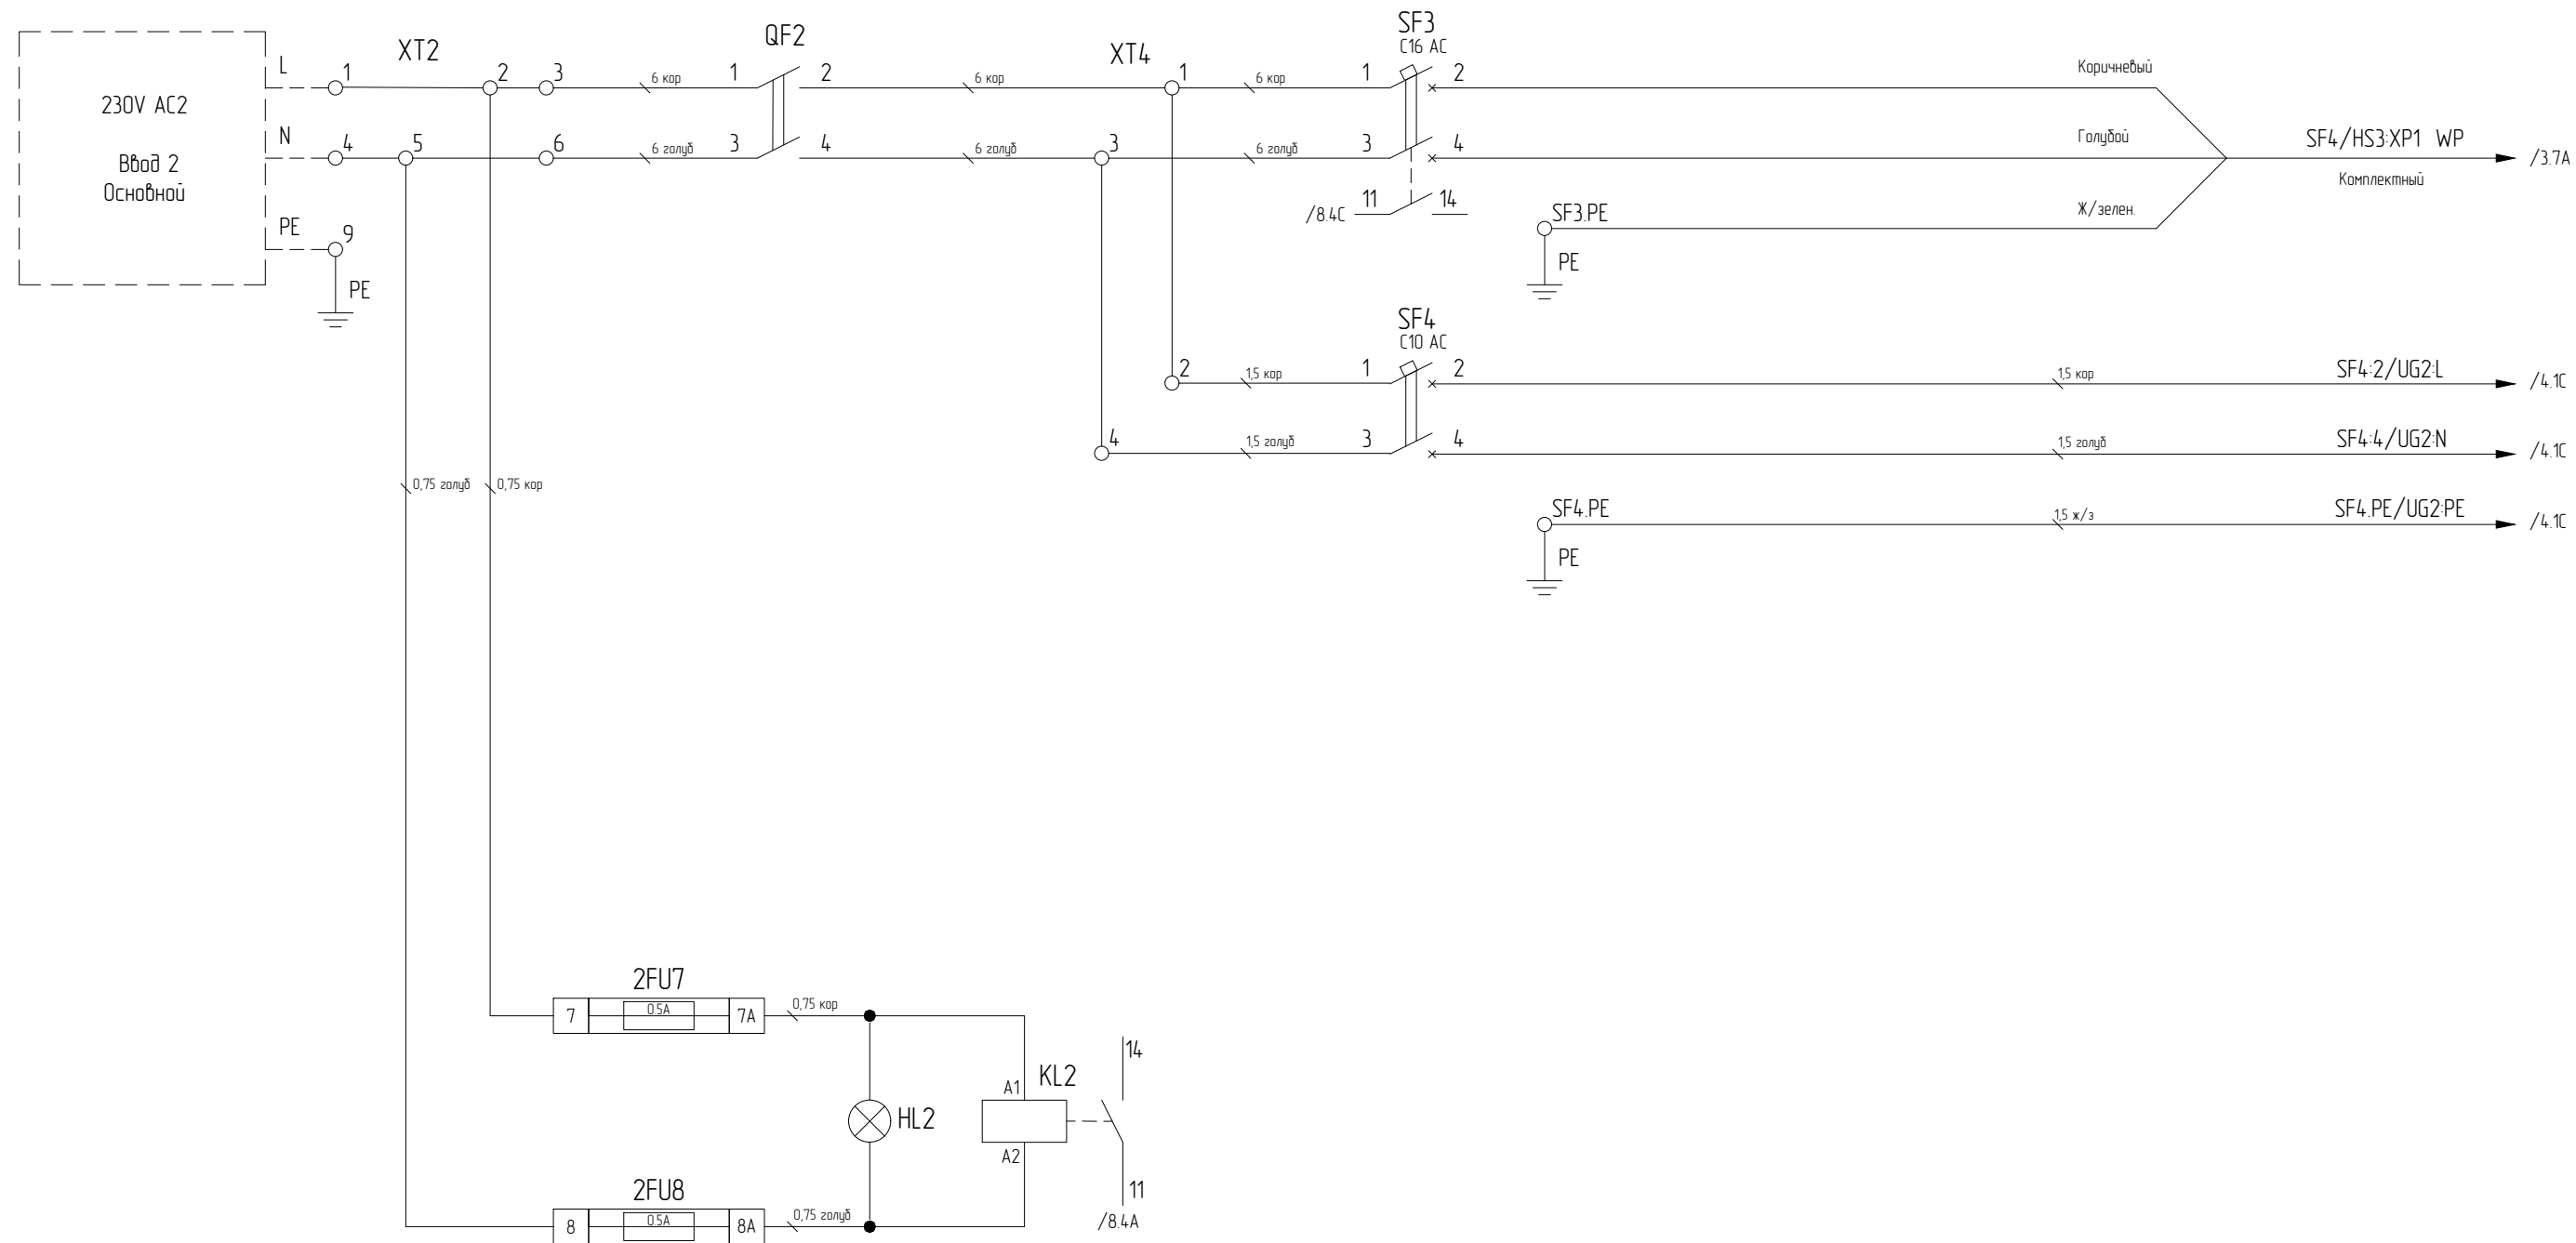


Согласовано	

Инв. №подл.	Подп. и дата	Взам. инв. №


						633312.425220.00002.401.4-2.33	Лист
Изм.	Кол.уч.	Лист	№ Док.	Подп.	Дата		2

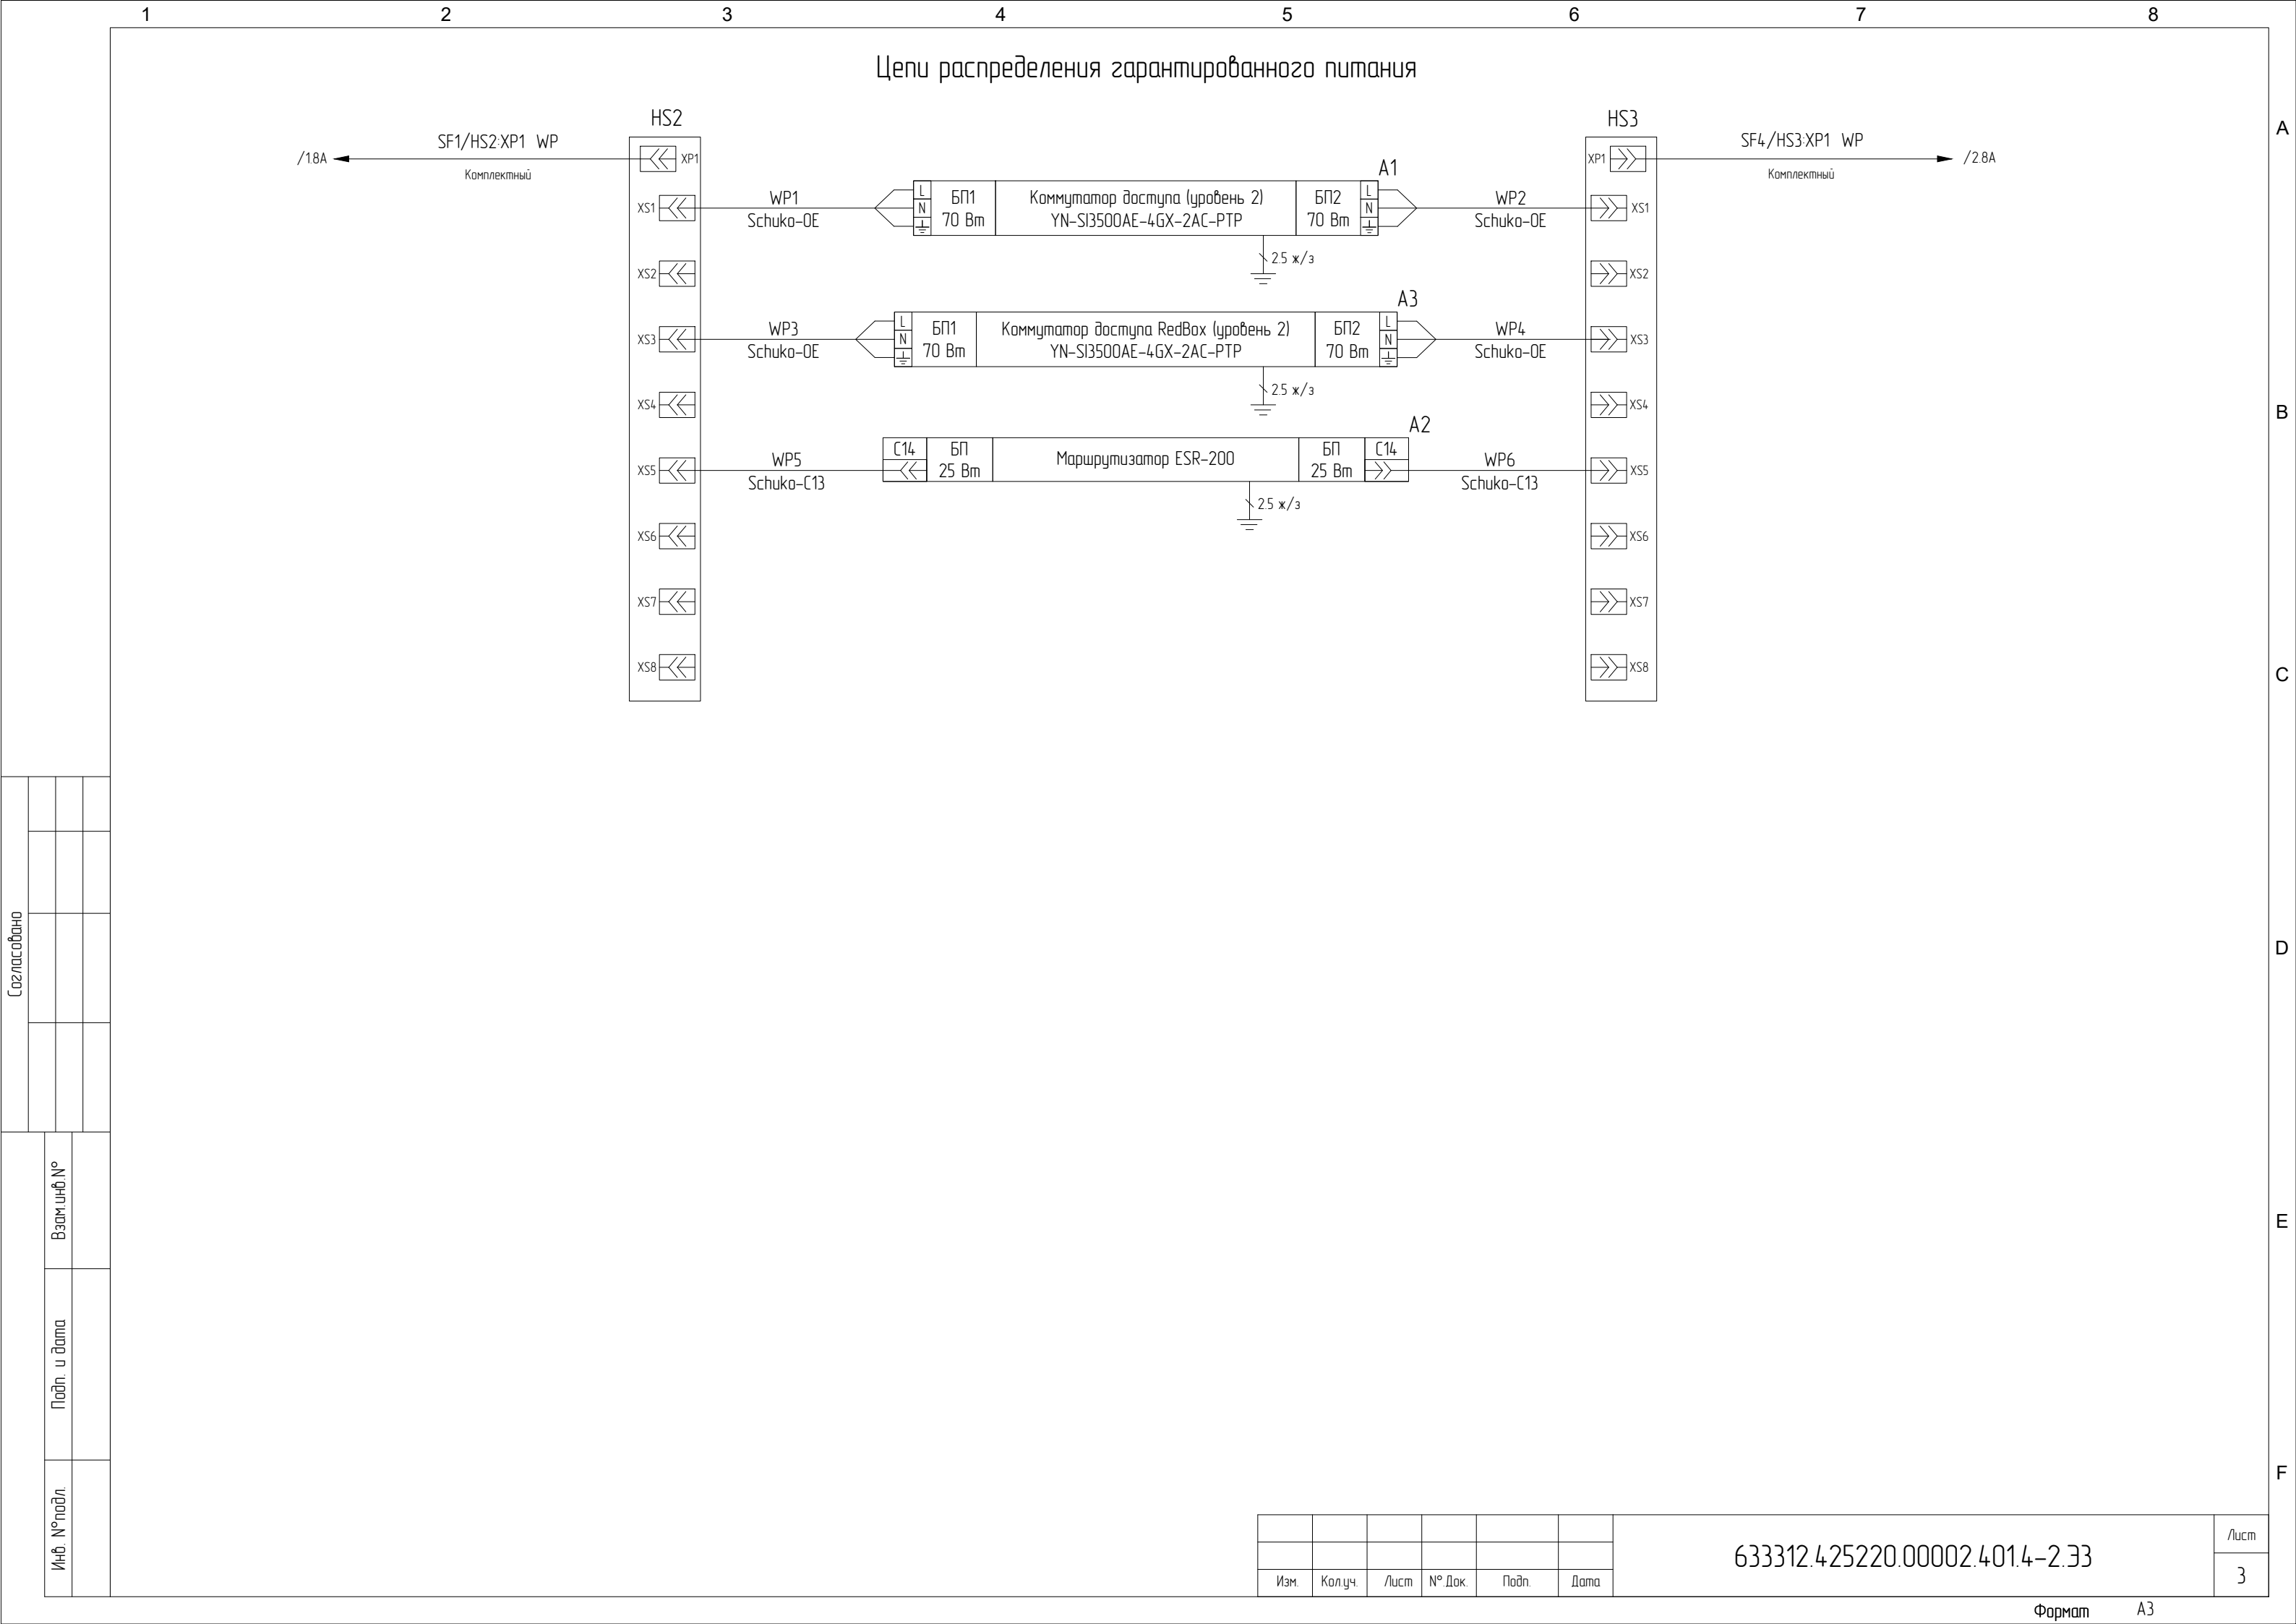


Питание оборудования мониторинга

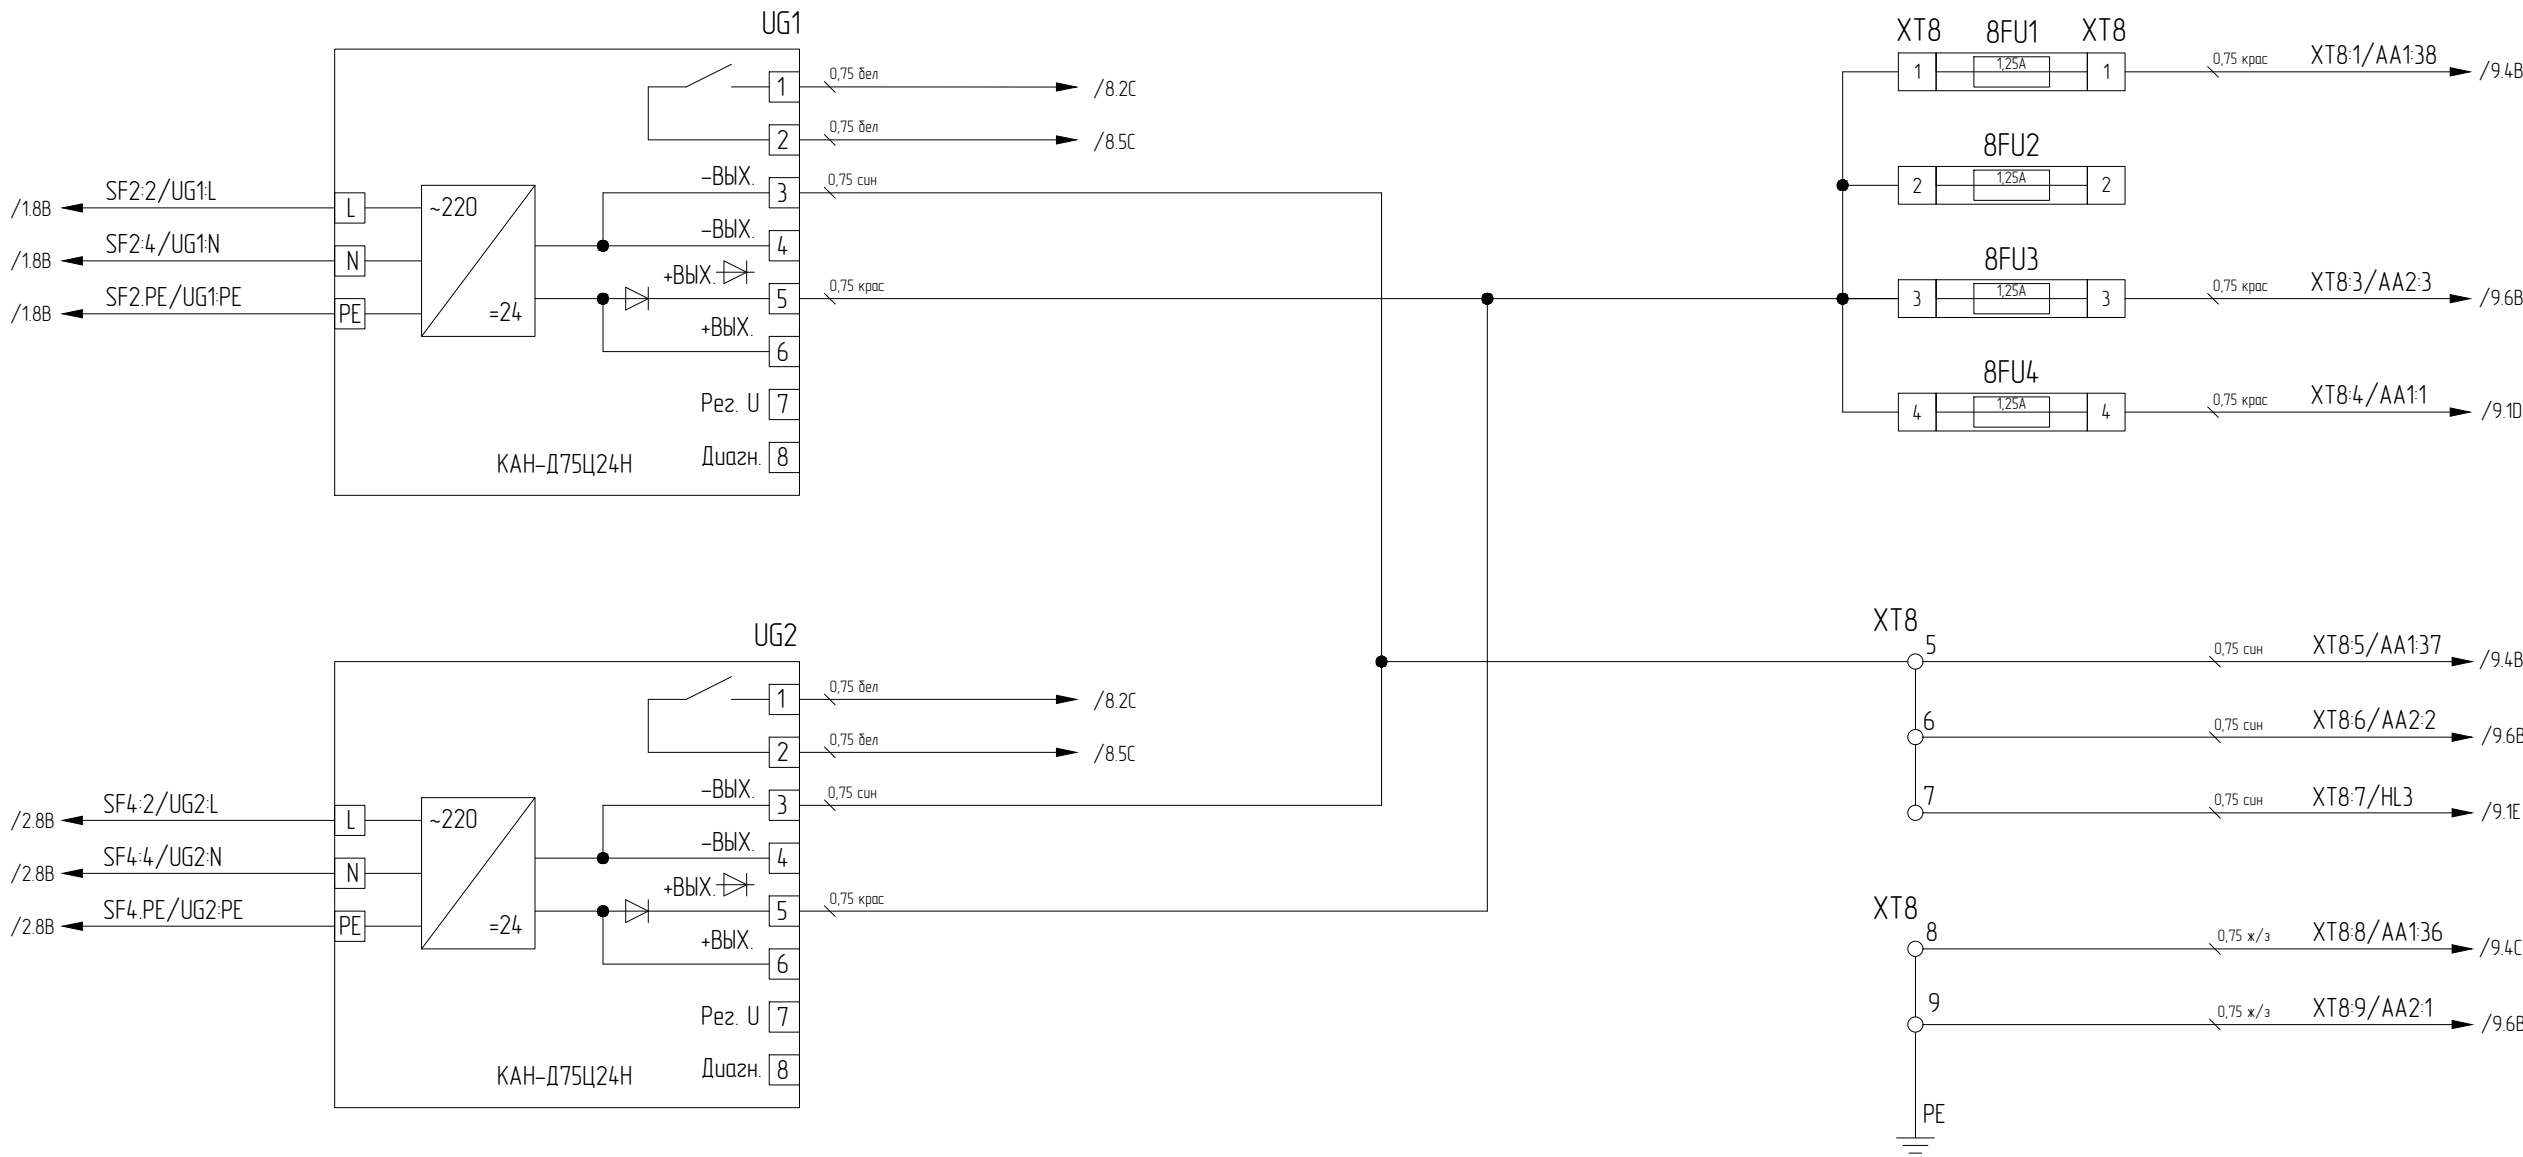

Создано			
Изм. №подл.	Взам. инв. №		
	Подп. и дата		

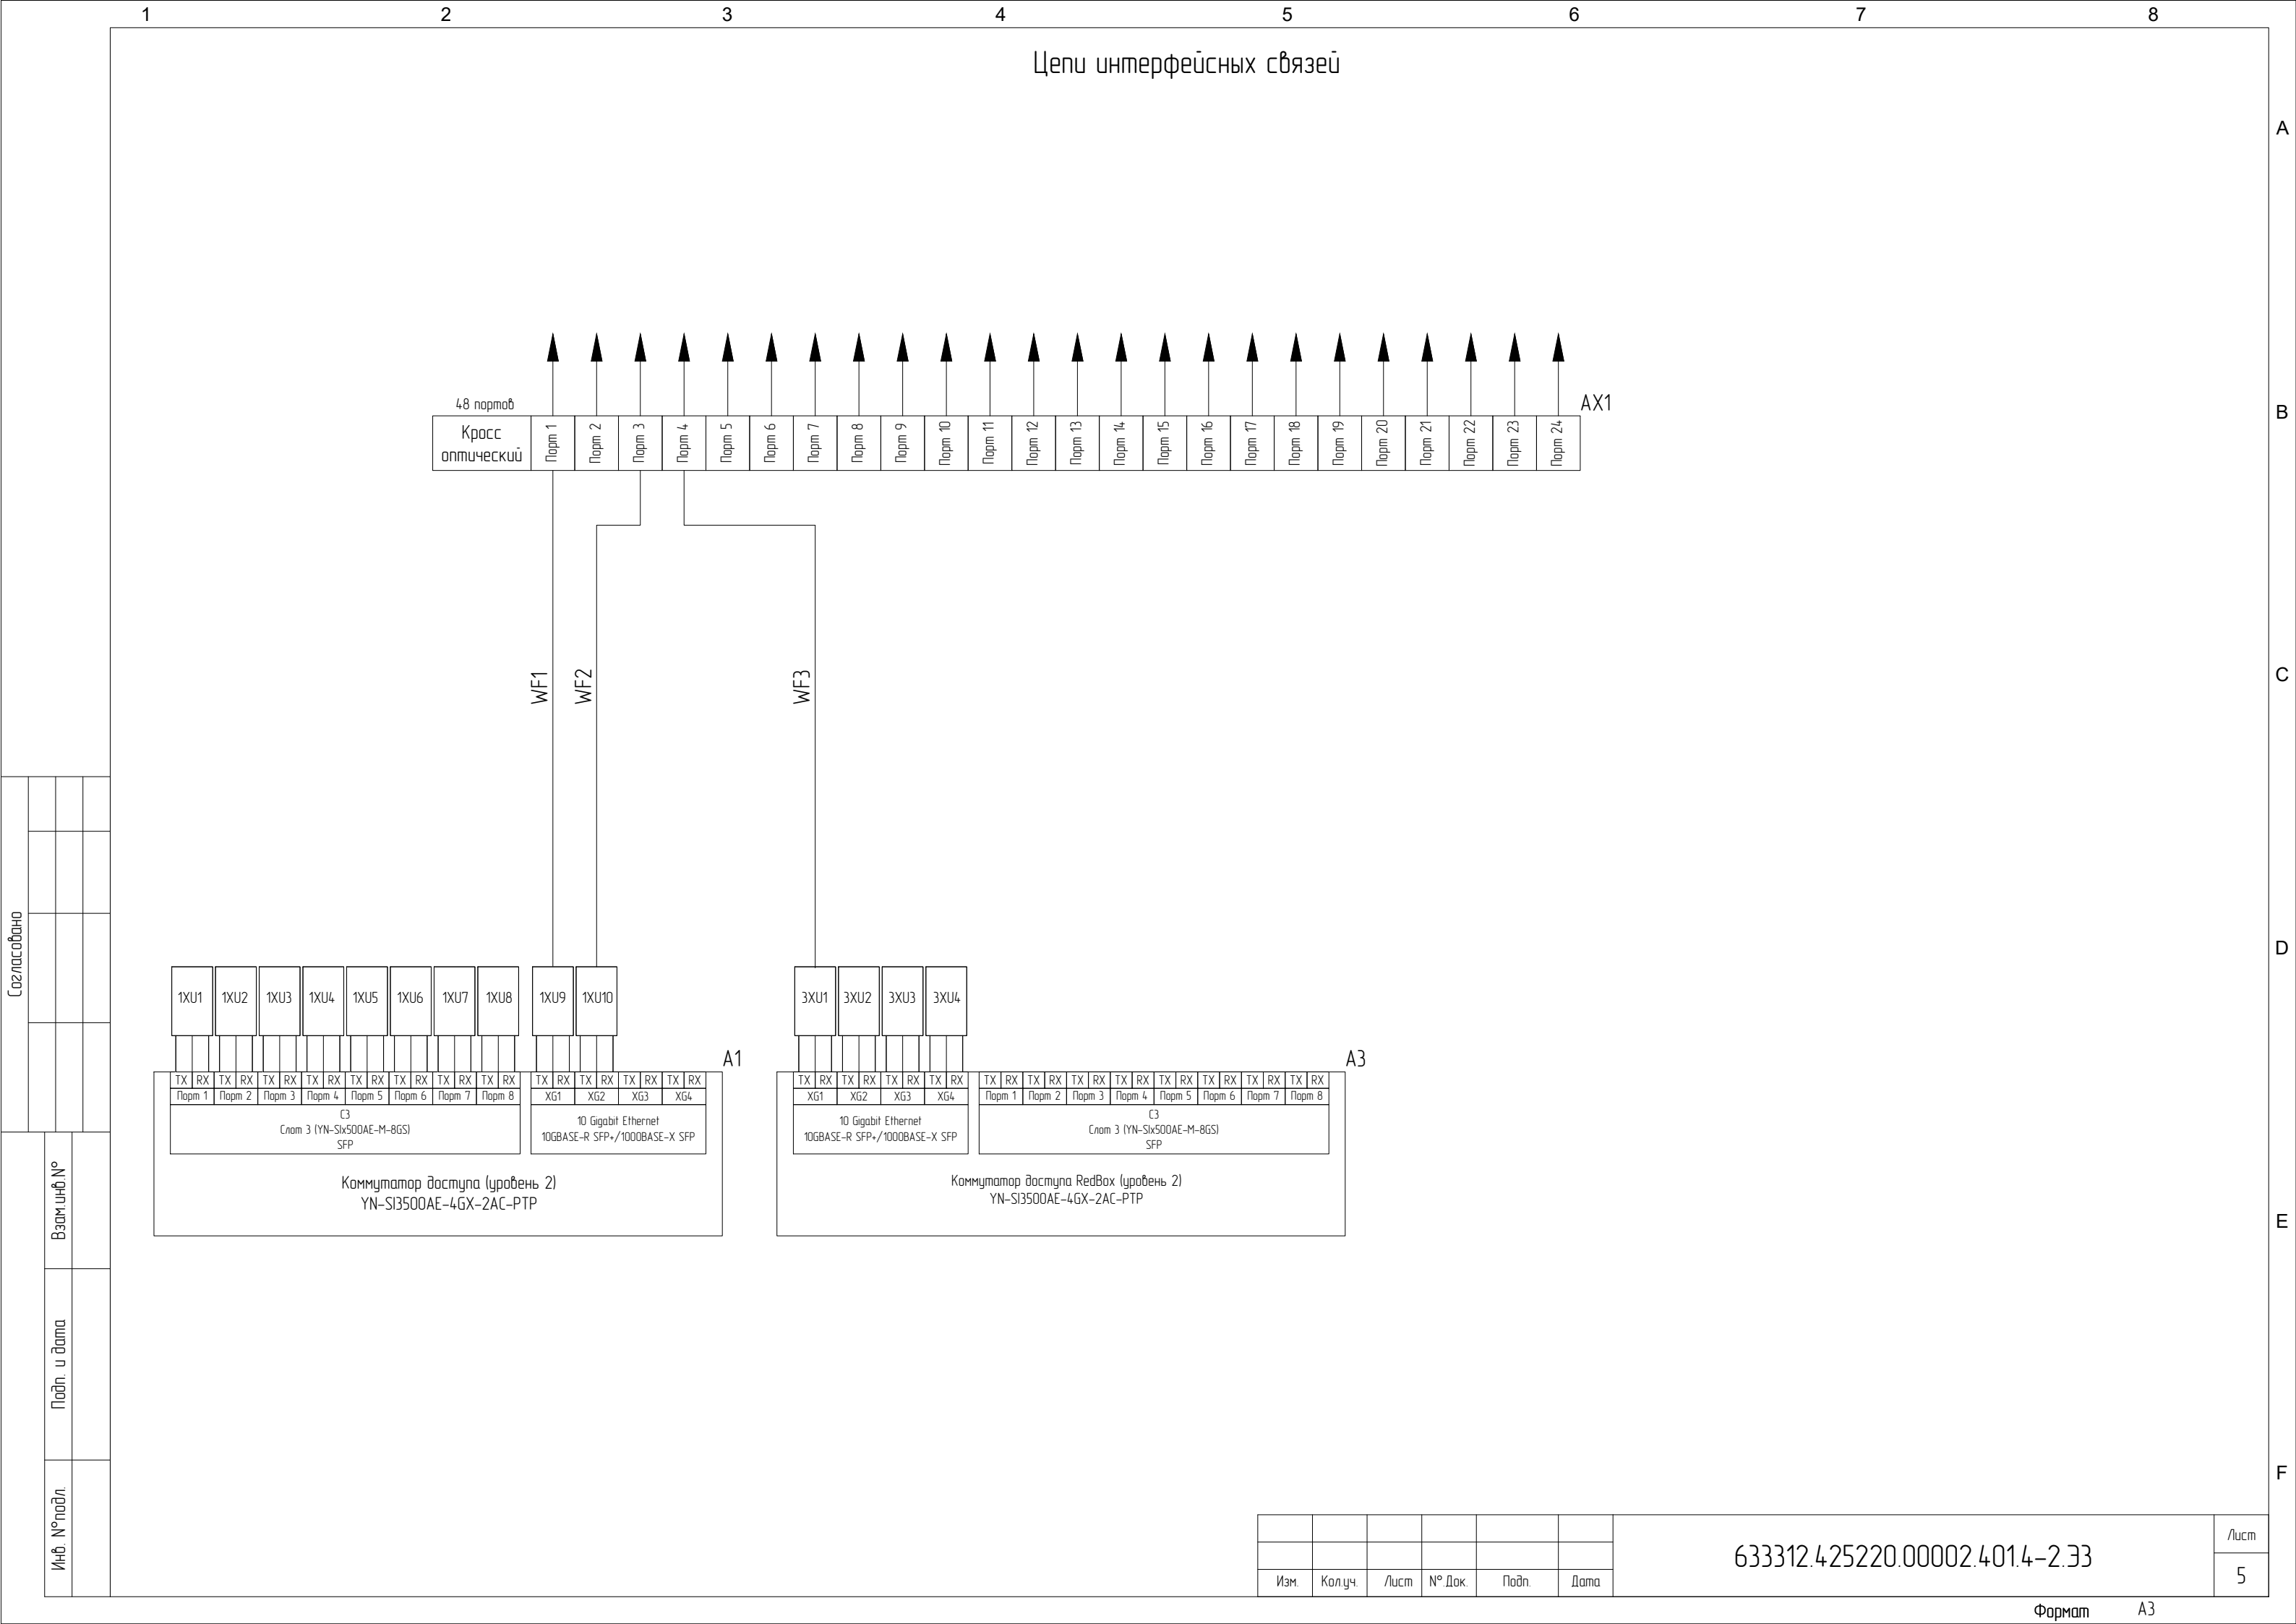


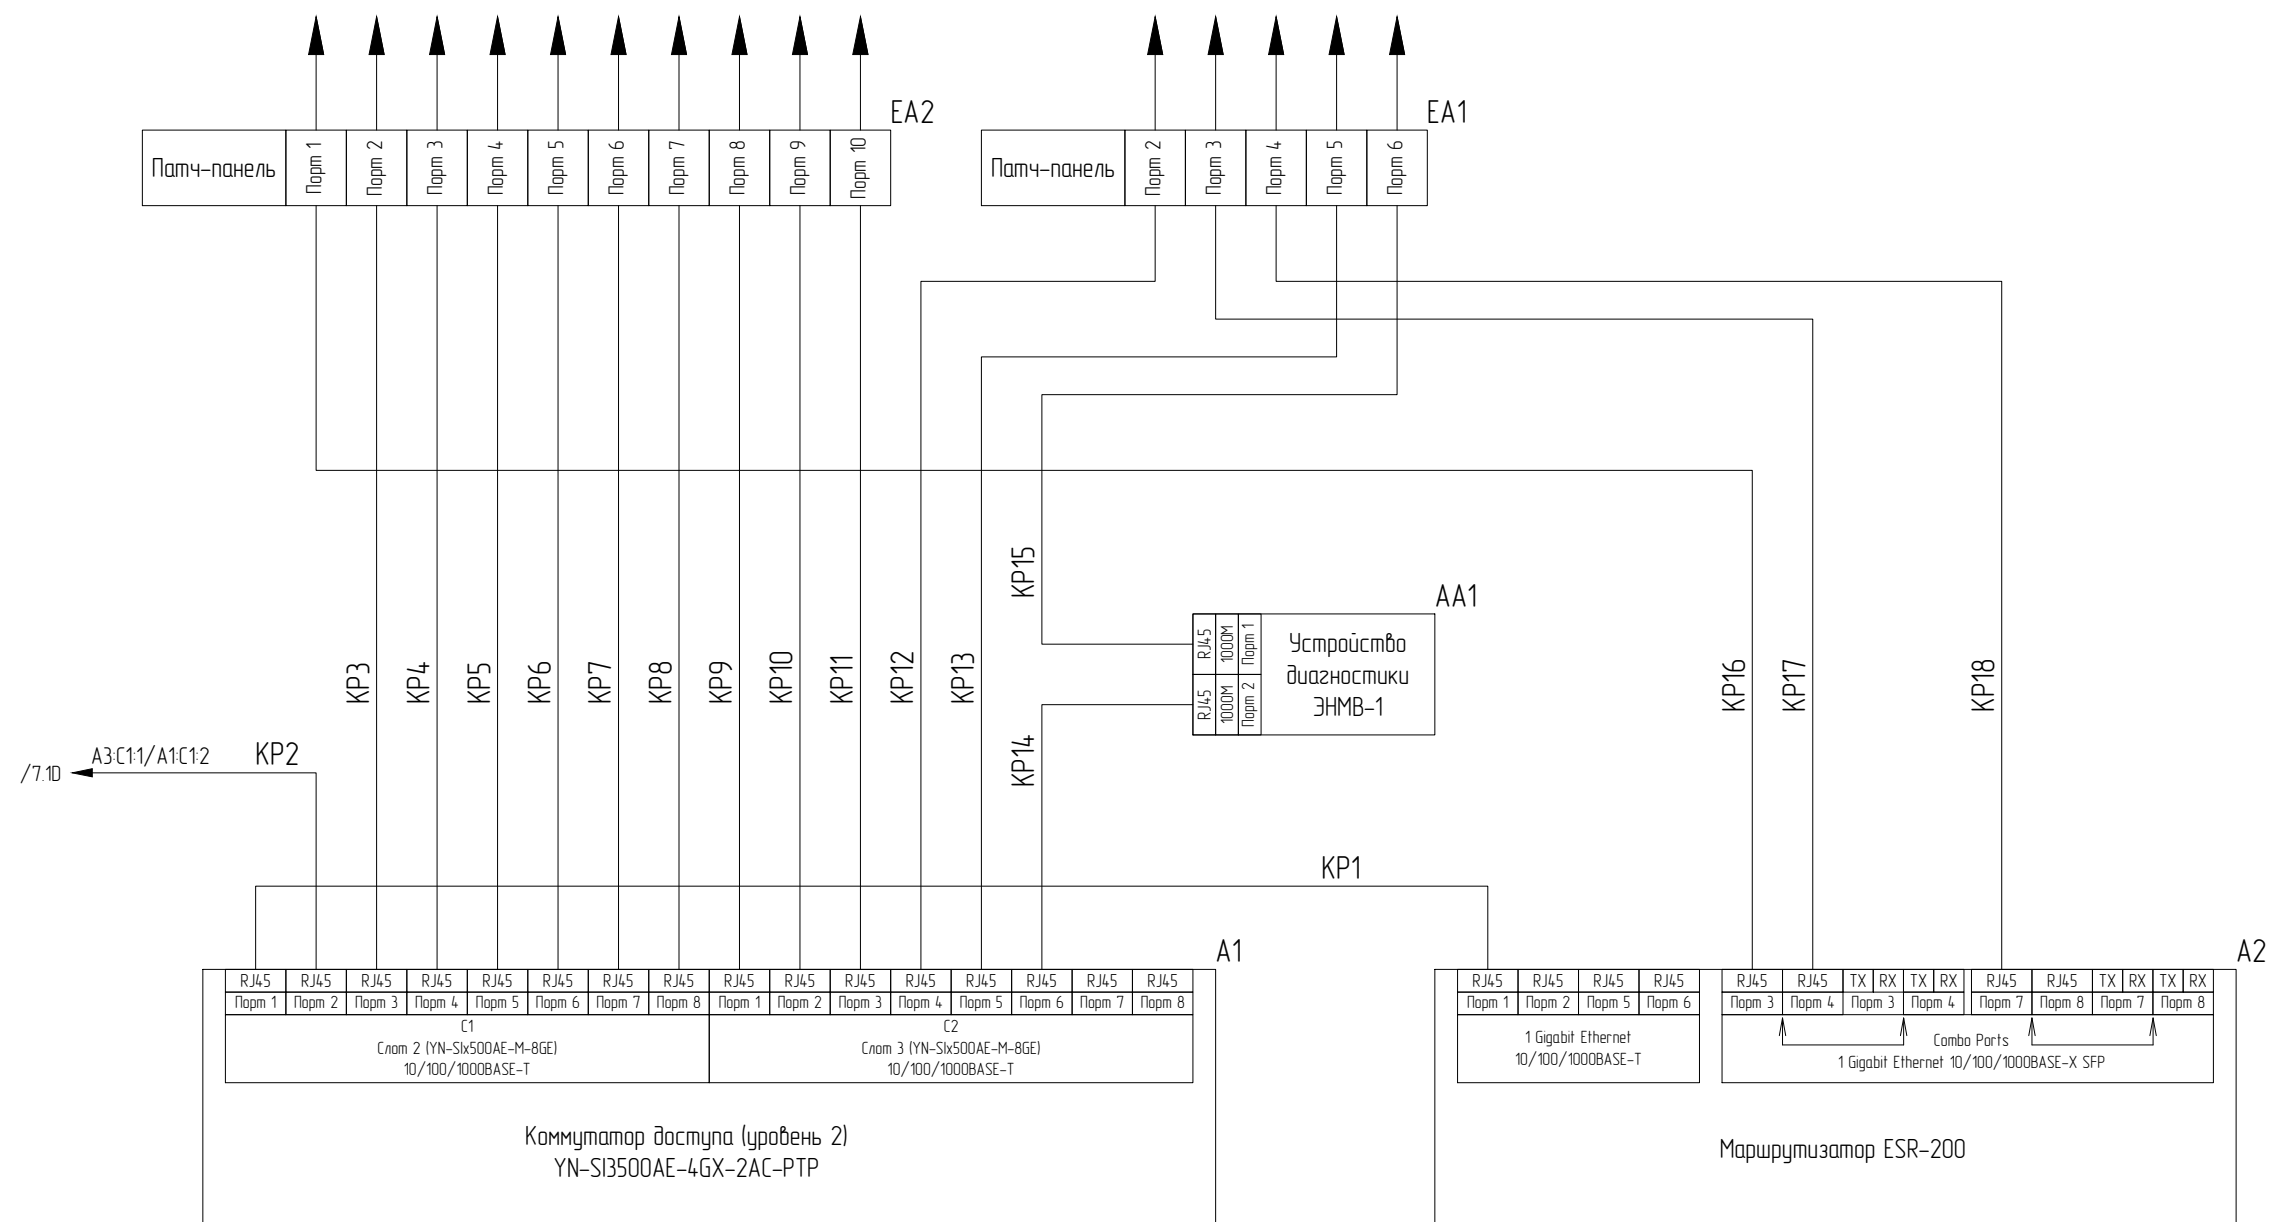


Согласовано			


Инв. №подл.	Подп. и дата	Взам. инв. №

						633312.425220.00002.401.4-2.33	Лист
Изм.	Кол.уч.	Лист	№ Док.	Подп.	Дата		6

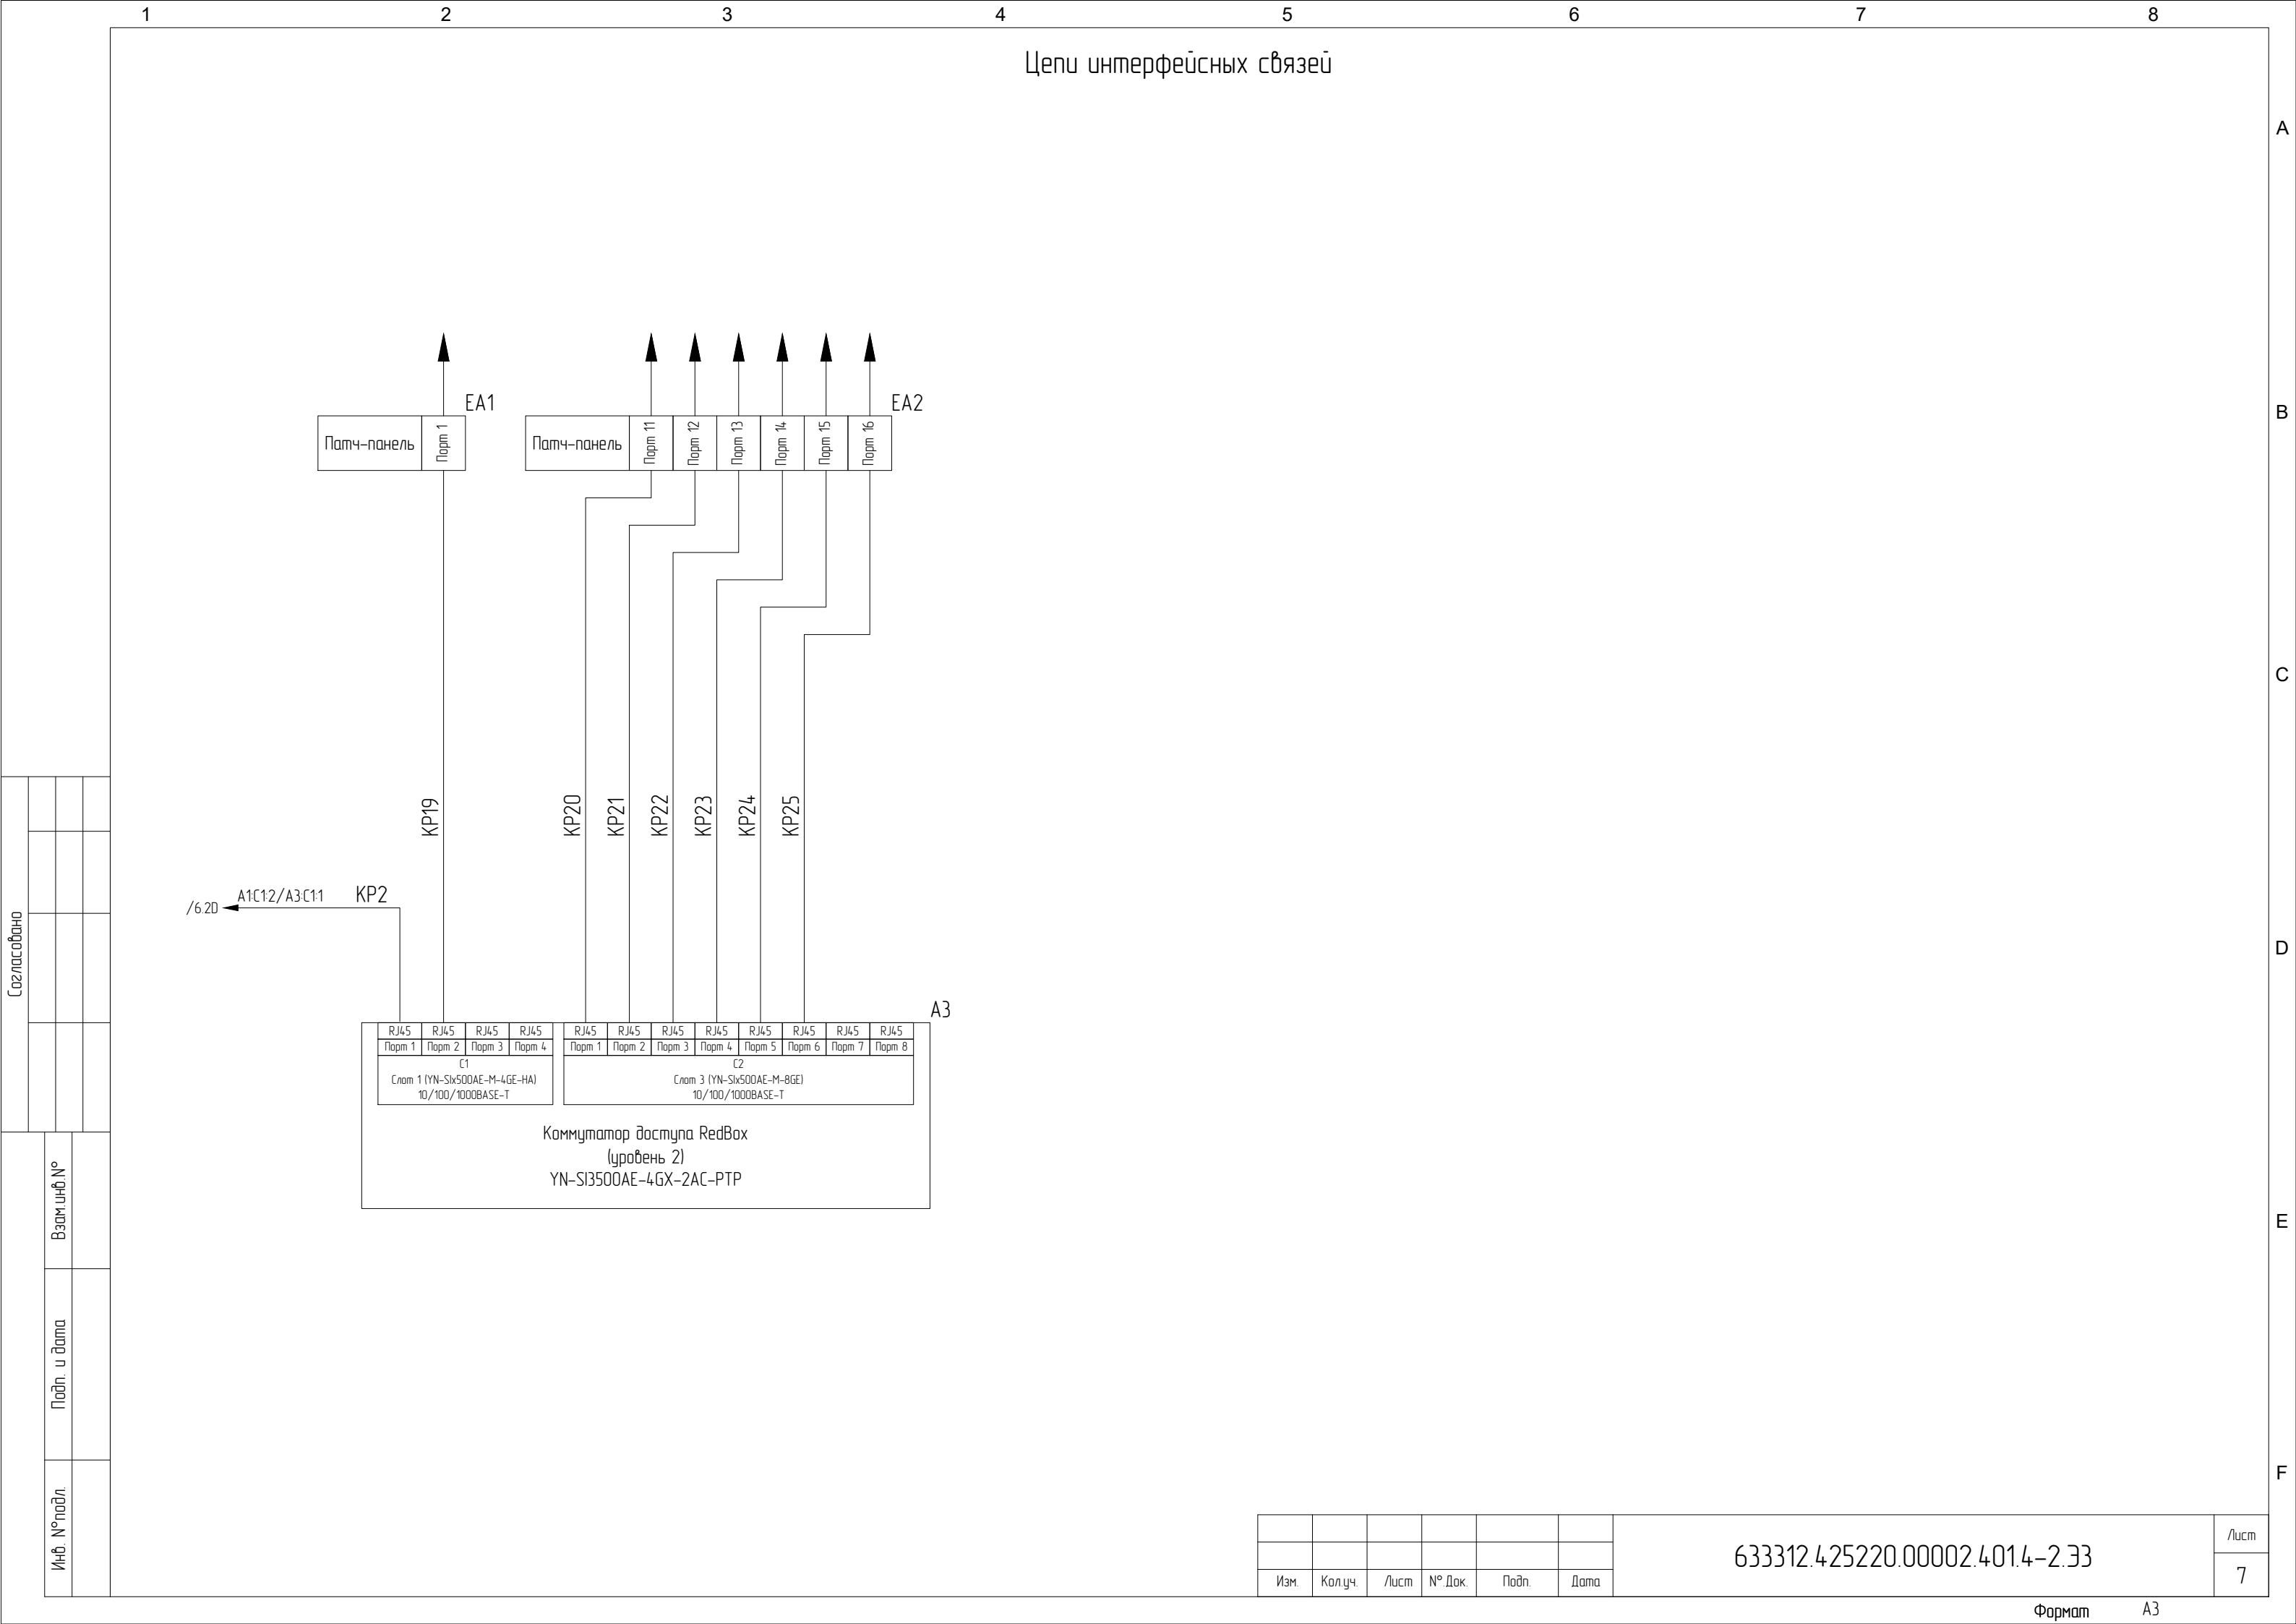

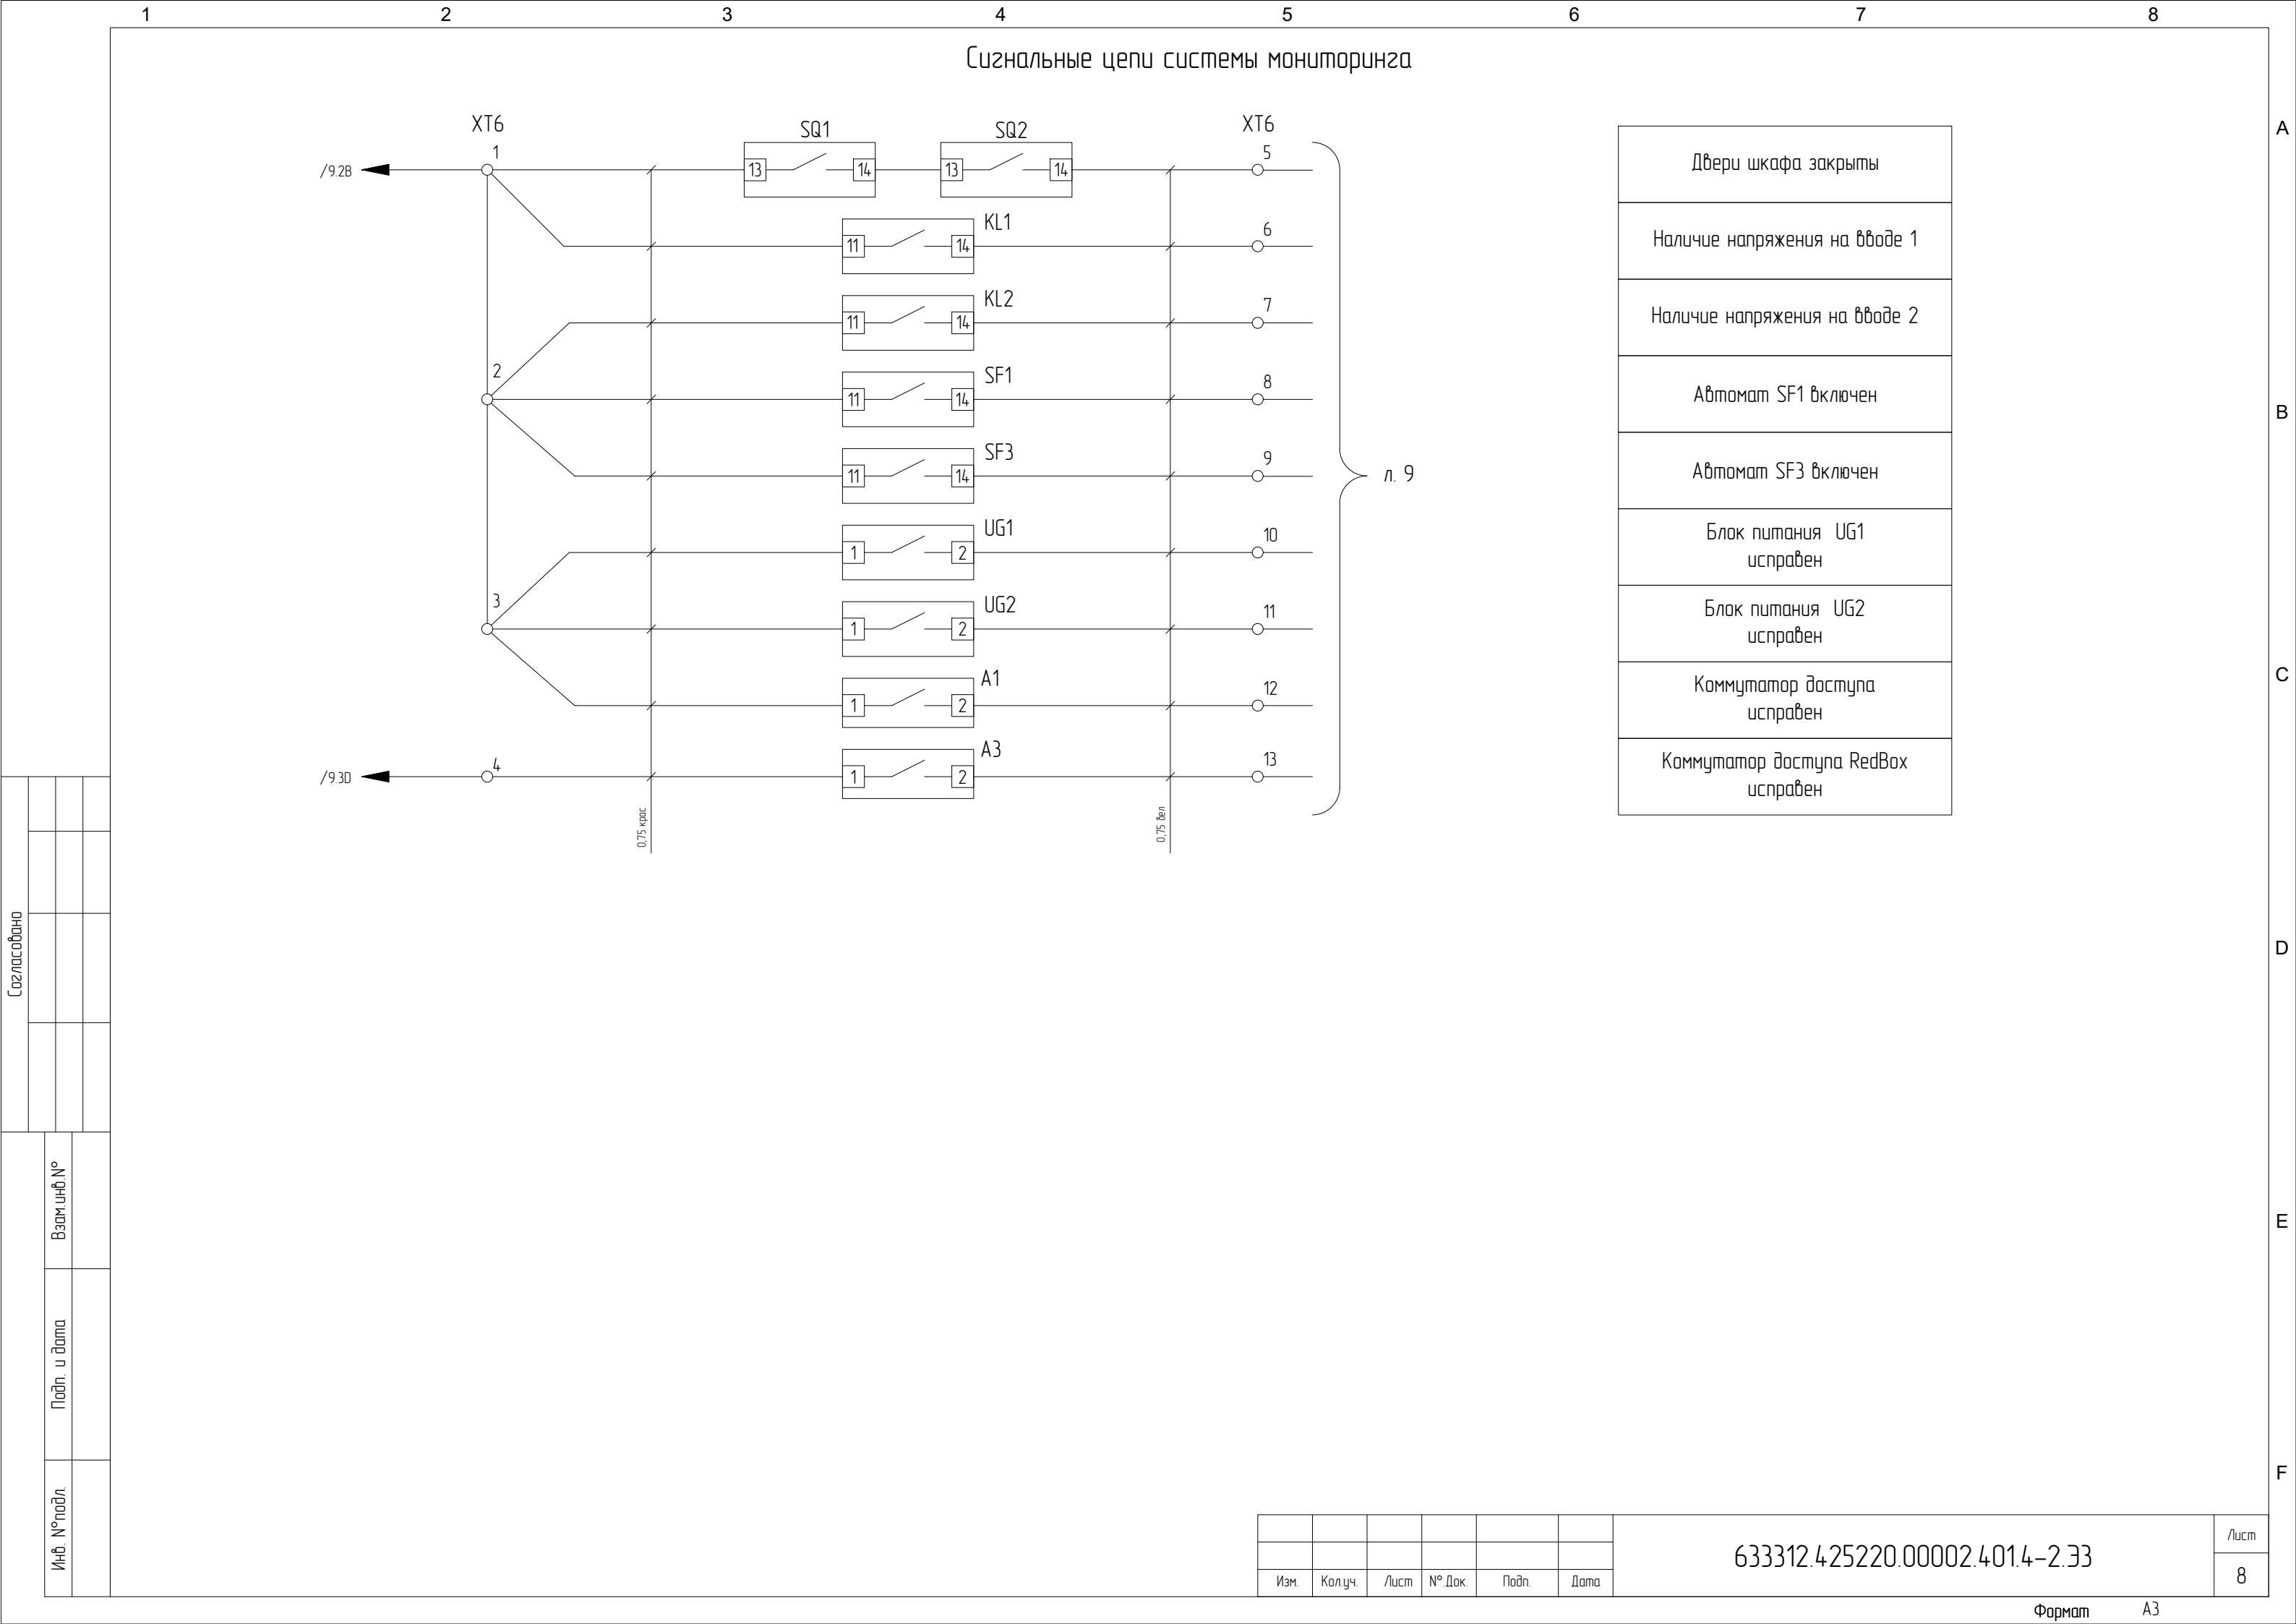


Оборудование мониторинга, подключение сигналов и питания

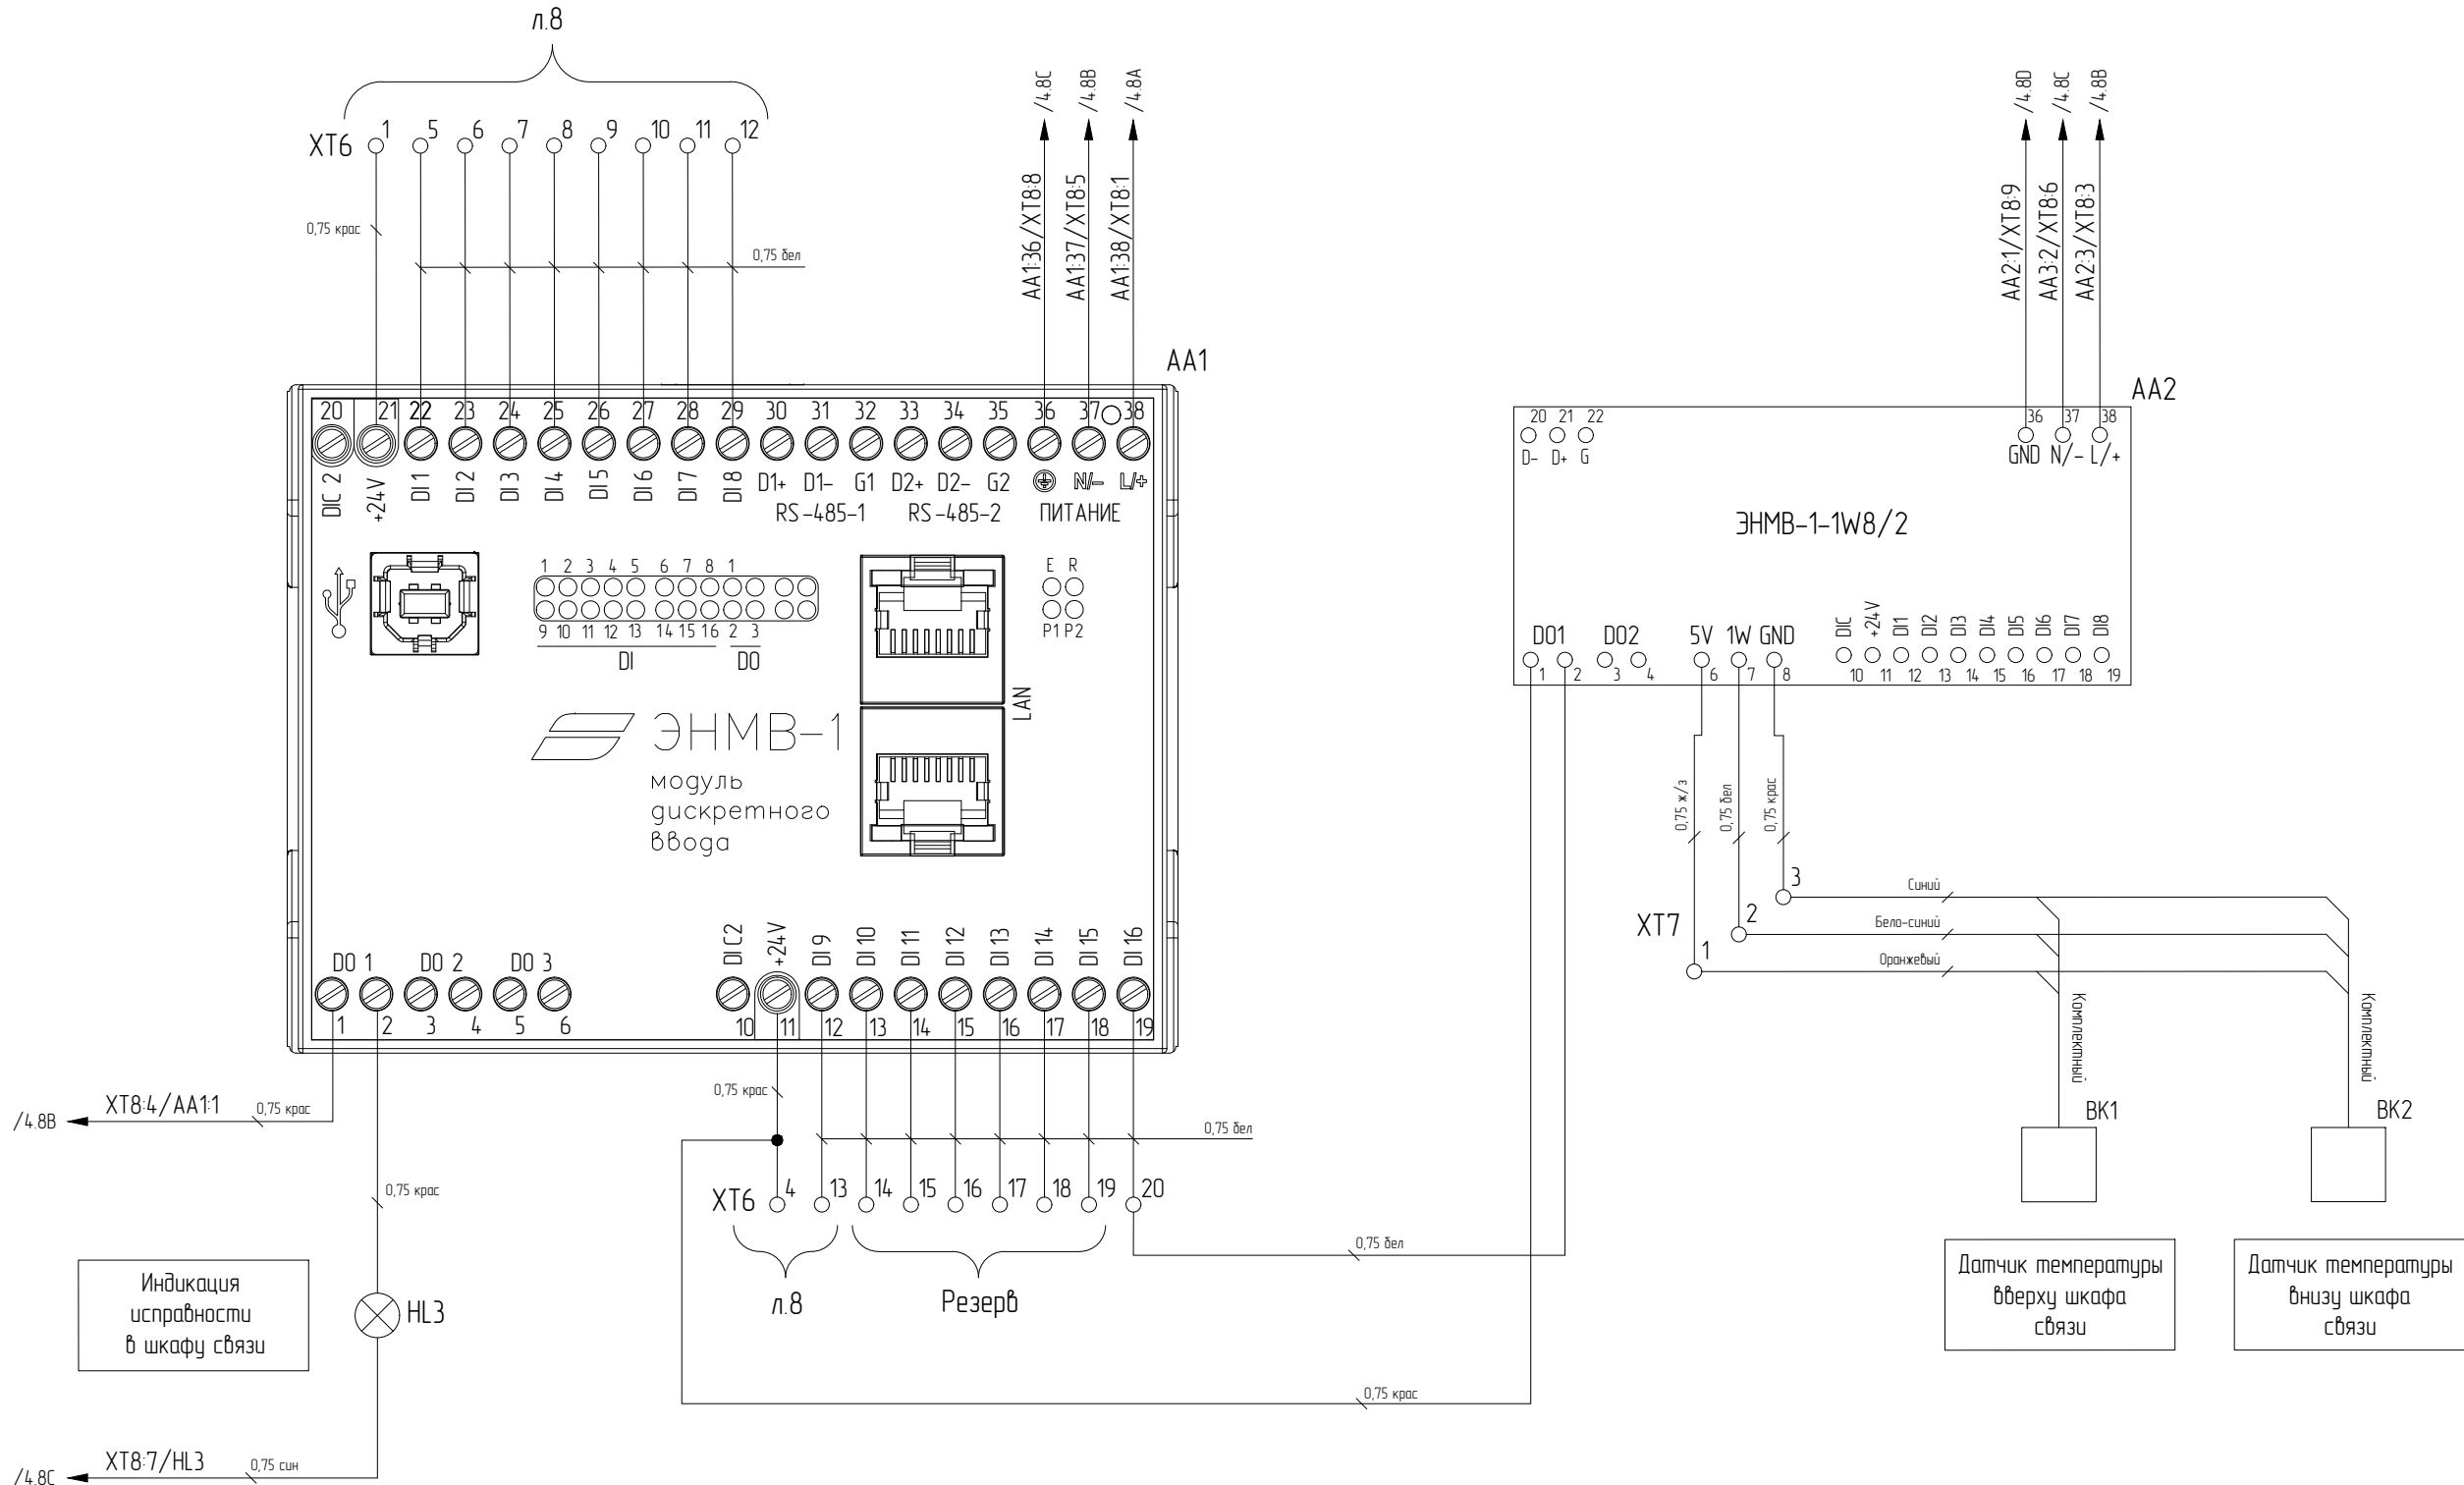

Создано			
Взам. инв. №			
Подп. и дата			
Инв. № подл.			

Оборудование мониторинга, интерфейсные подключения между модулями

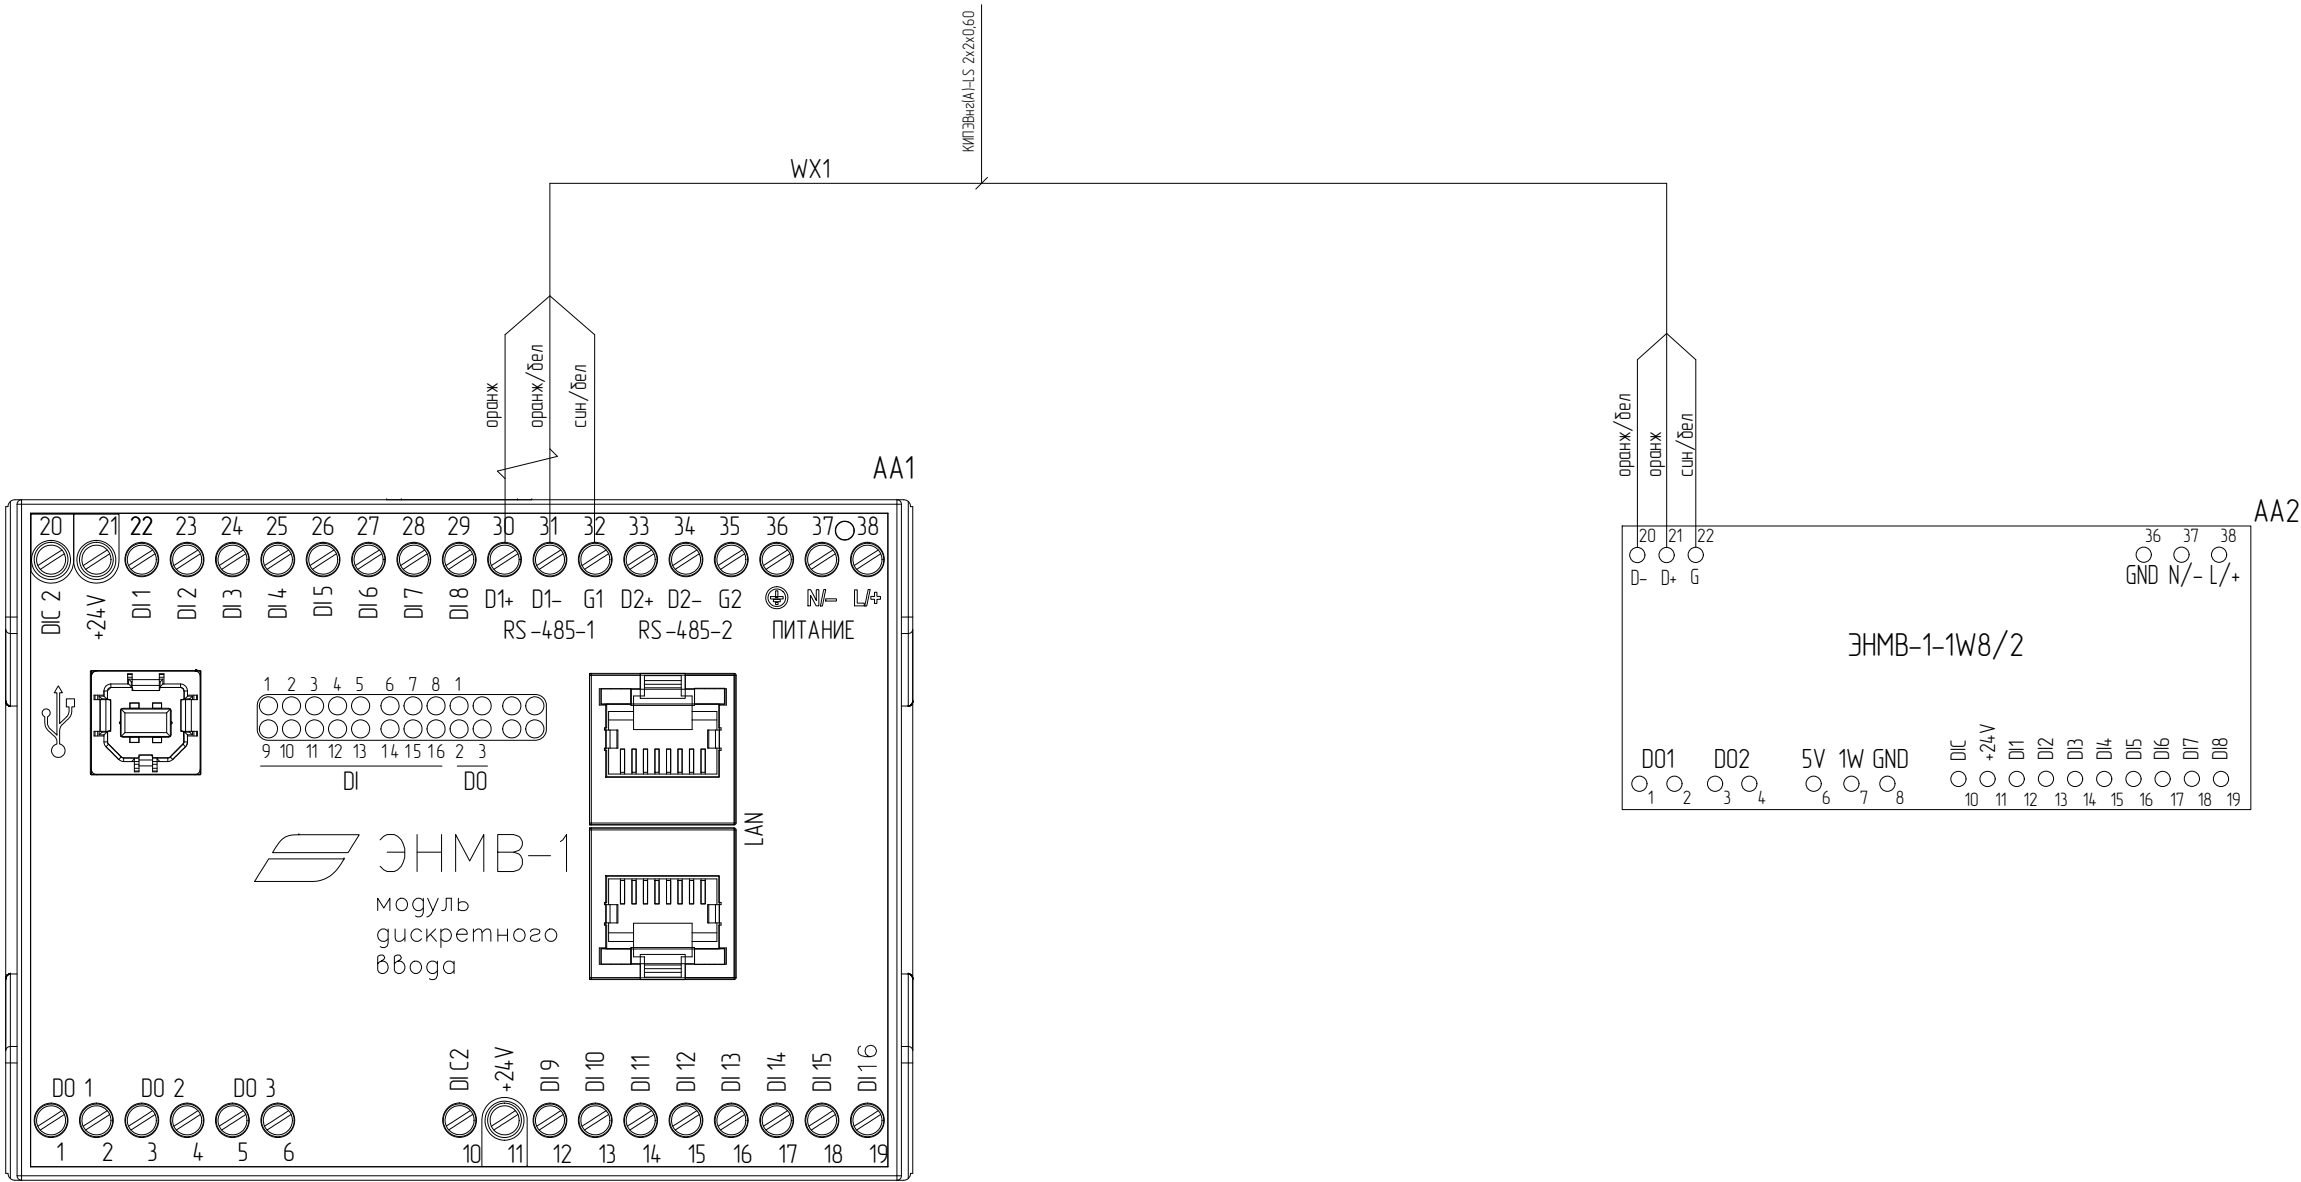

Создано			

Инд. №подл.	Подп. и дата	Взам. инд. №

						633312.425220.00002.401.4-2.33	Лист
Изм.	Колуч.	Лист	№ Док.	Подп.	Дата		10