



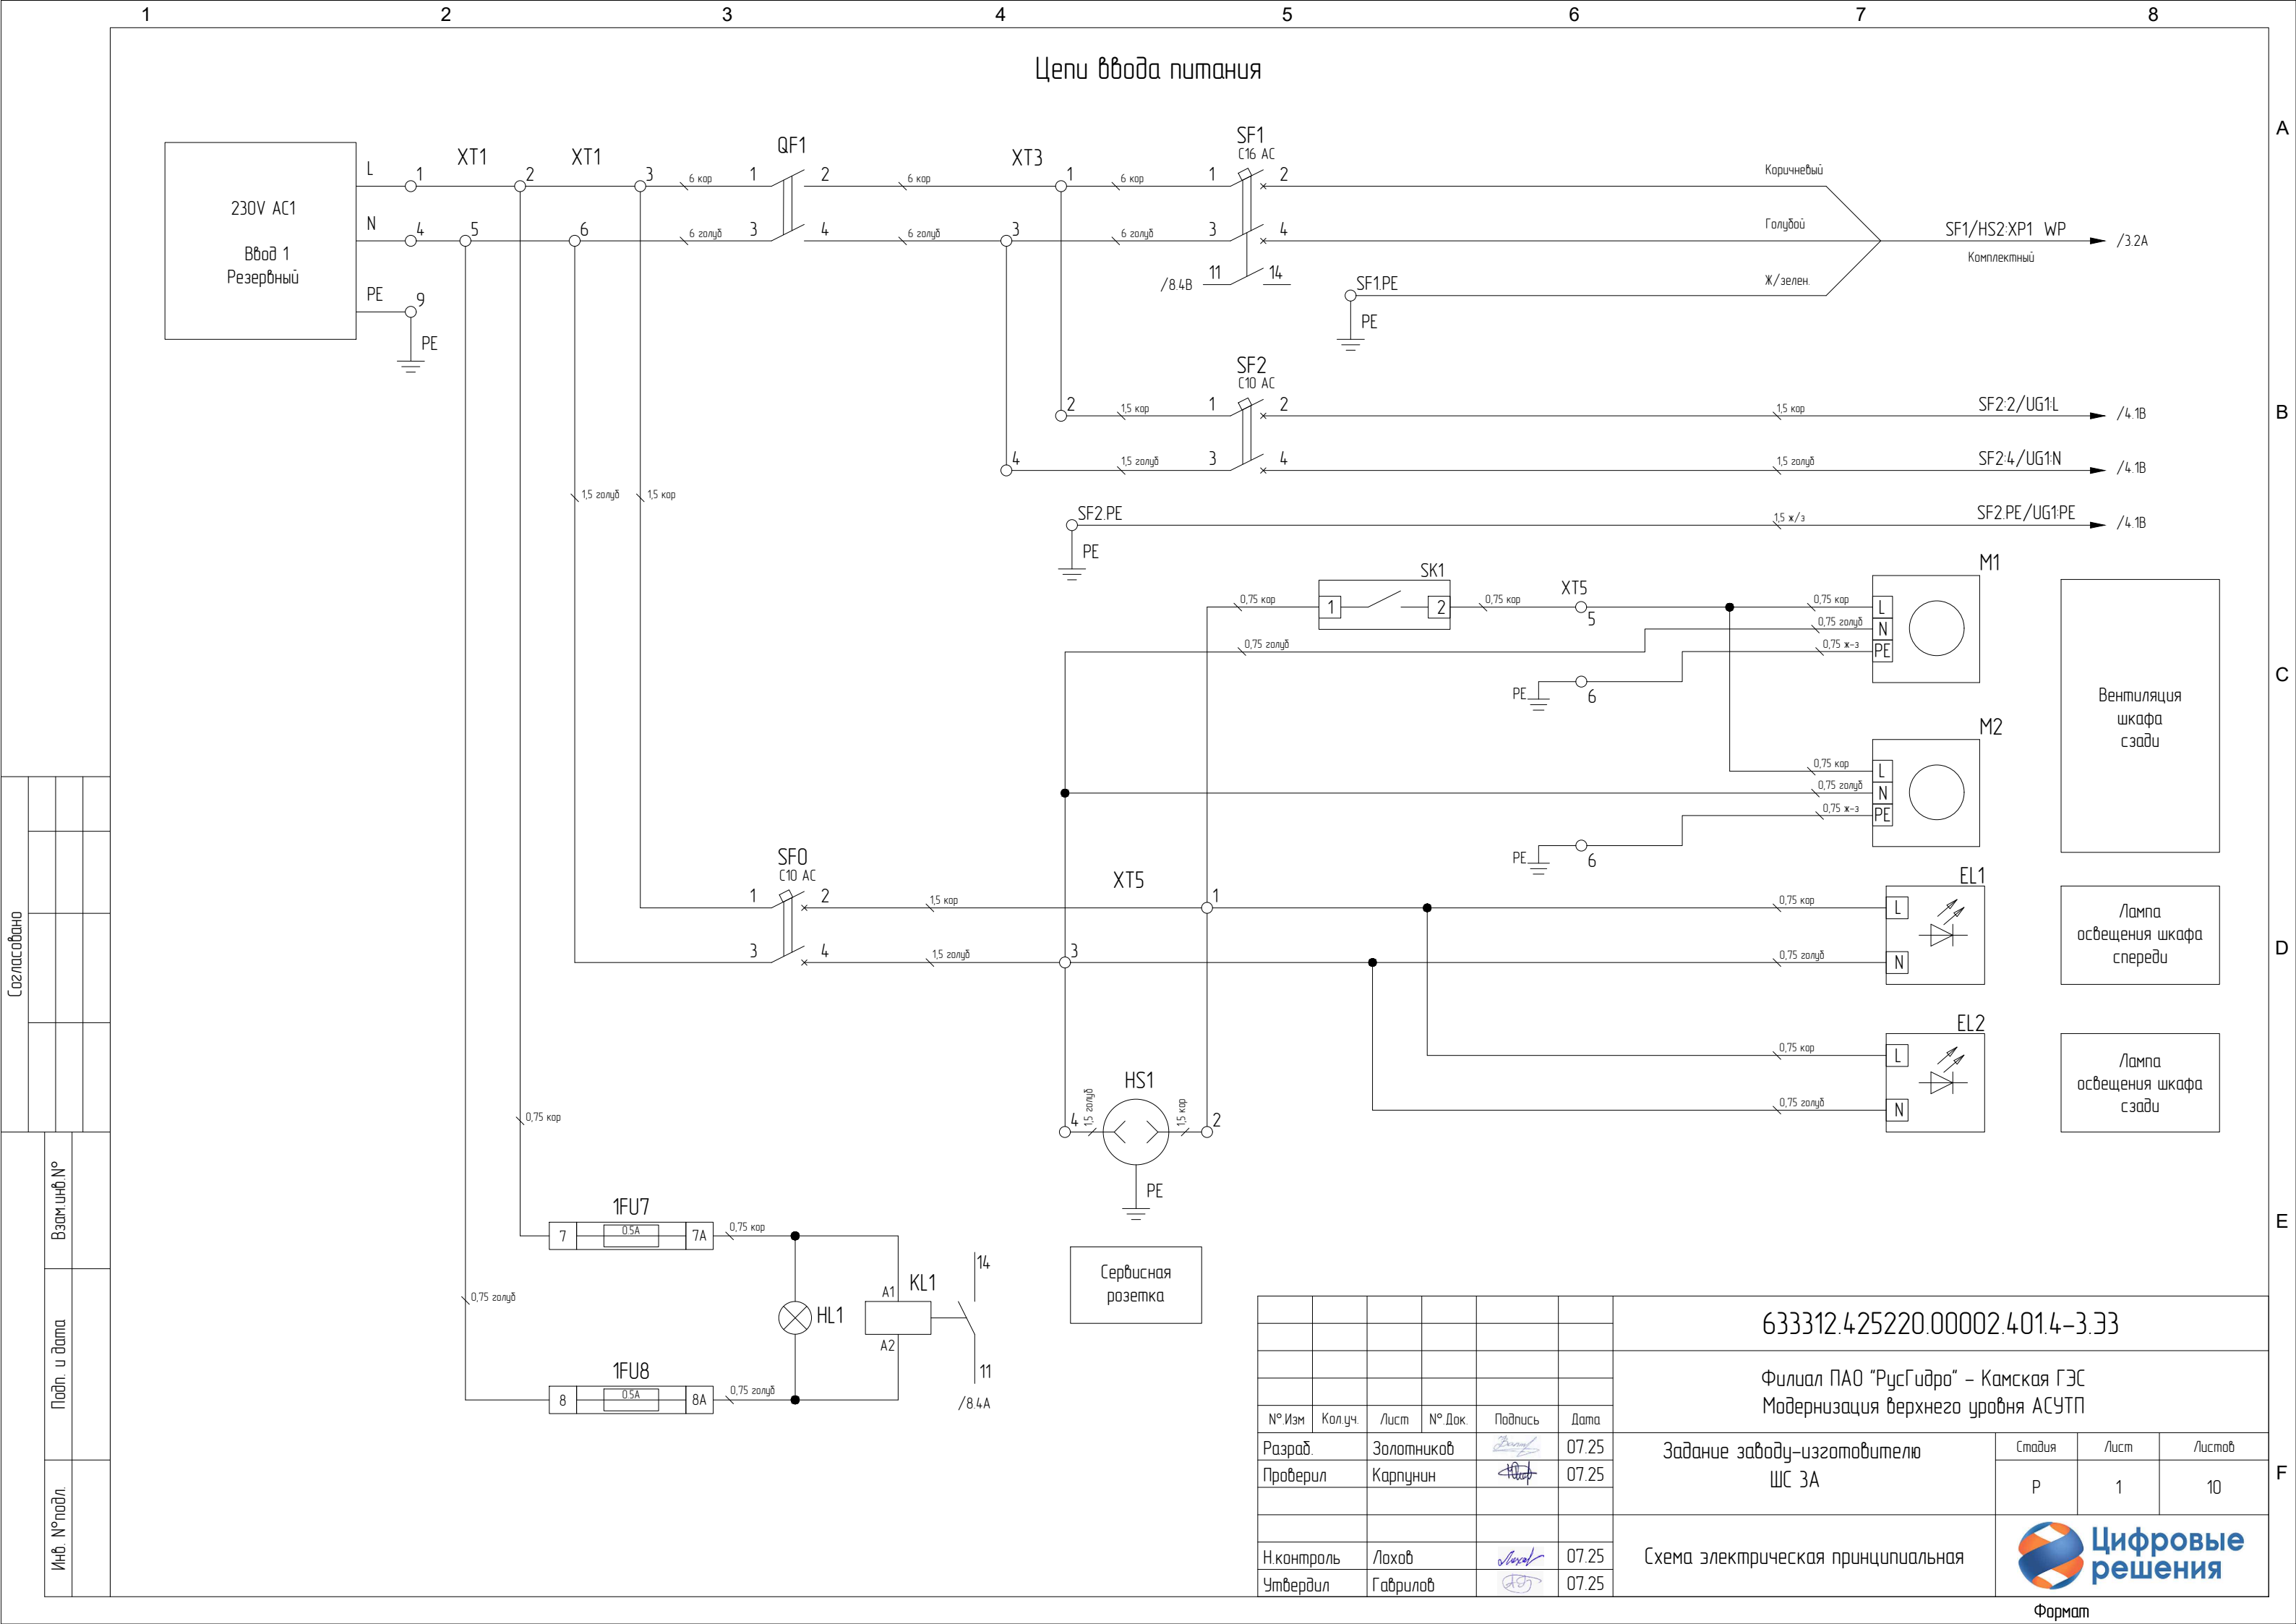


Согласовано			


Взам. инв. №	
Подп. и дата	
Инв. № подл.	

						633312.425220.00002.401.4-3.33			
						Филиал ПАО "РусГидро" – Камская ГЭС Модернизация верхнего уровня АСУТП			
№ Изм.	Кол.уч.	Лист	№ Док.	Подпись	Дата	Задание заводу-изготовителю ШС 3А	Стадия	Лист	Листов
Разраб.		Золотников			07.25		Р	1	10
Проверил		Карпунин			07.25				
						Схема электрическая принципиальная	 Цифровые решения		
Н.контроль		Лохов			07.25				
Утвердил		Гаврилов			07.25				

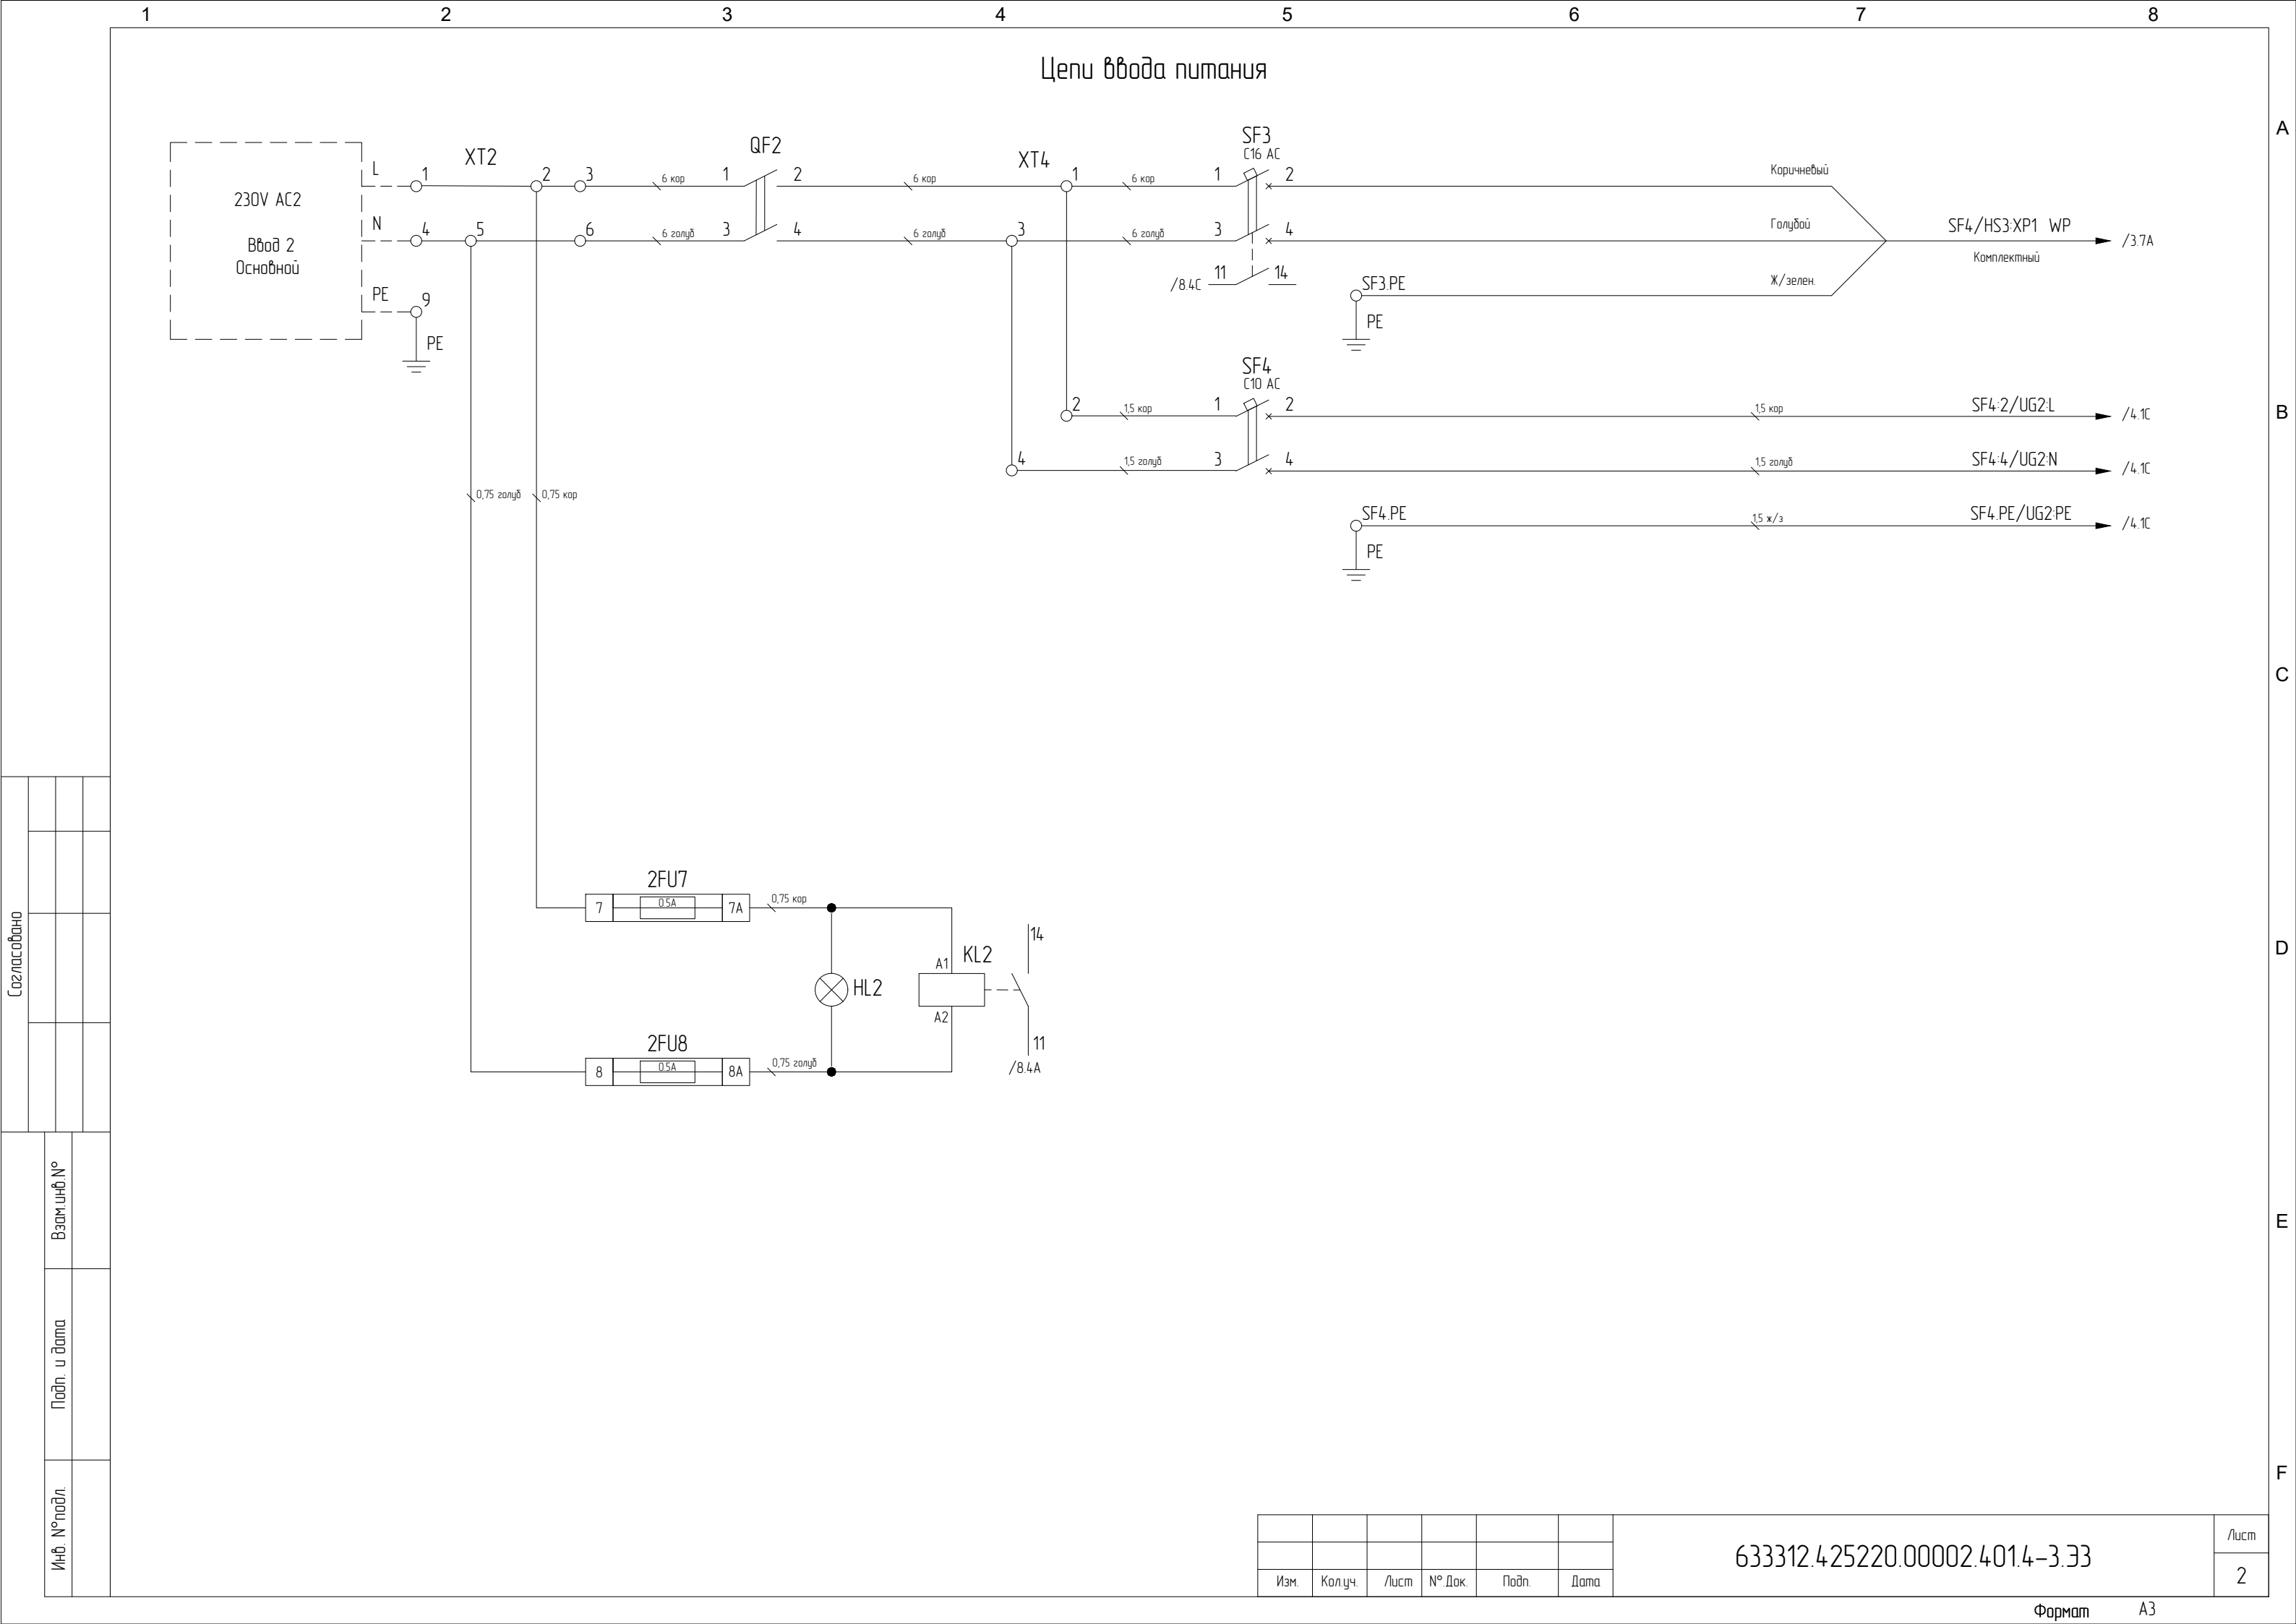

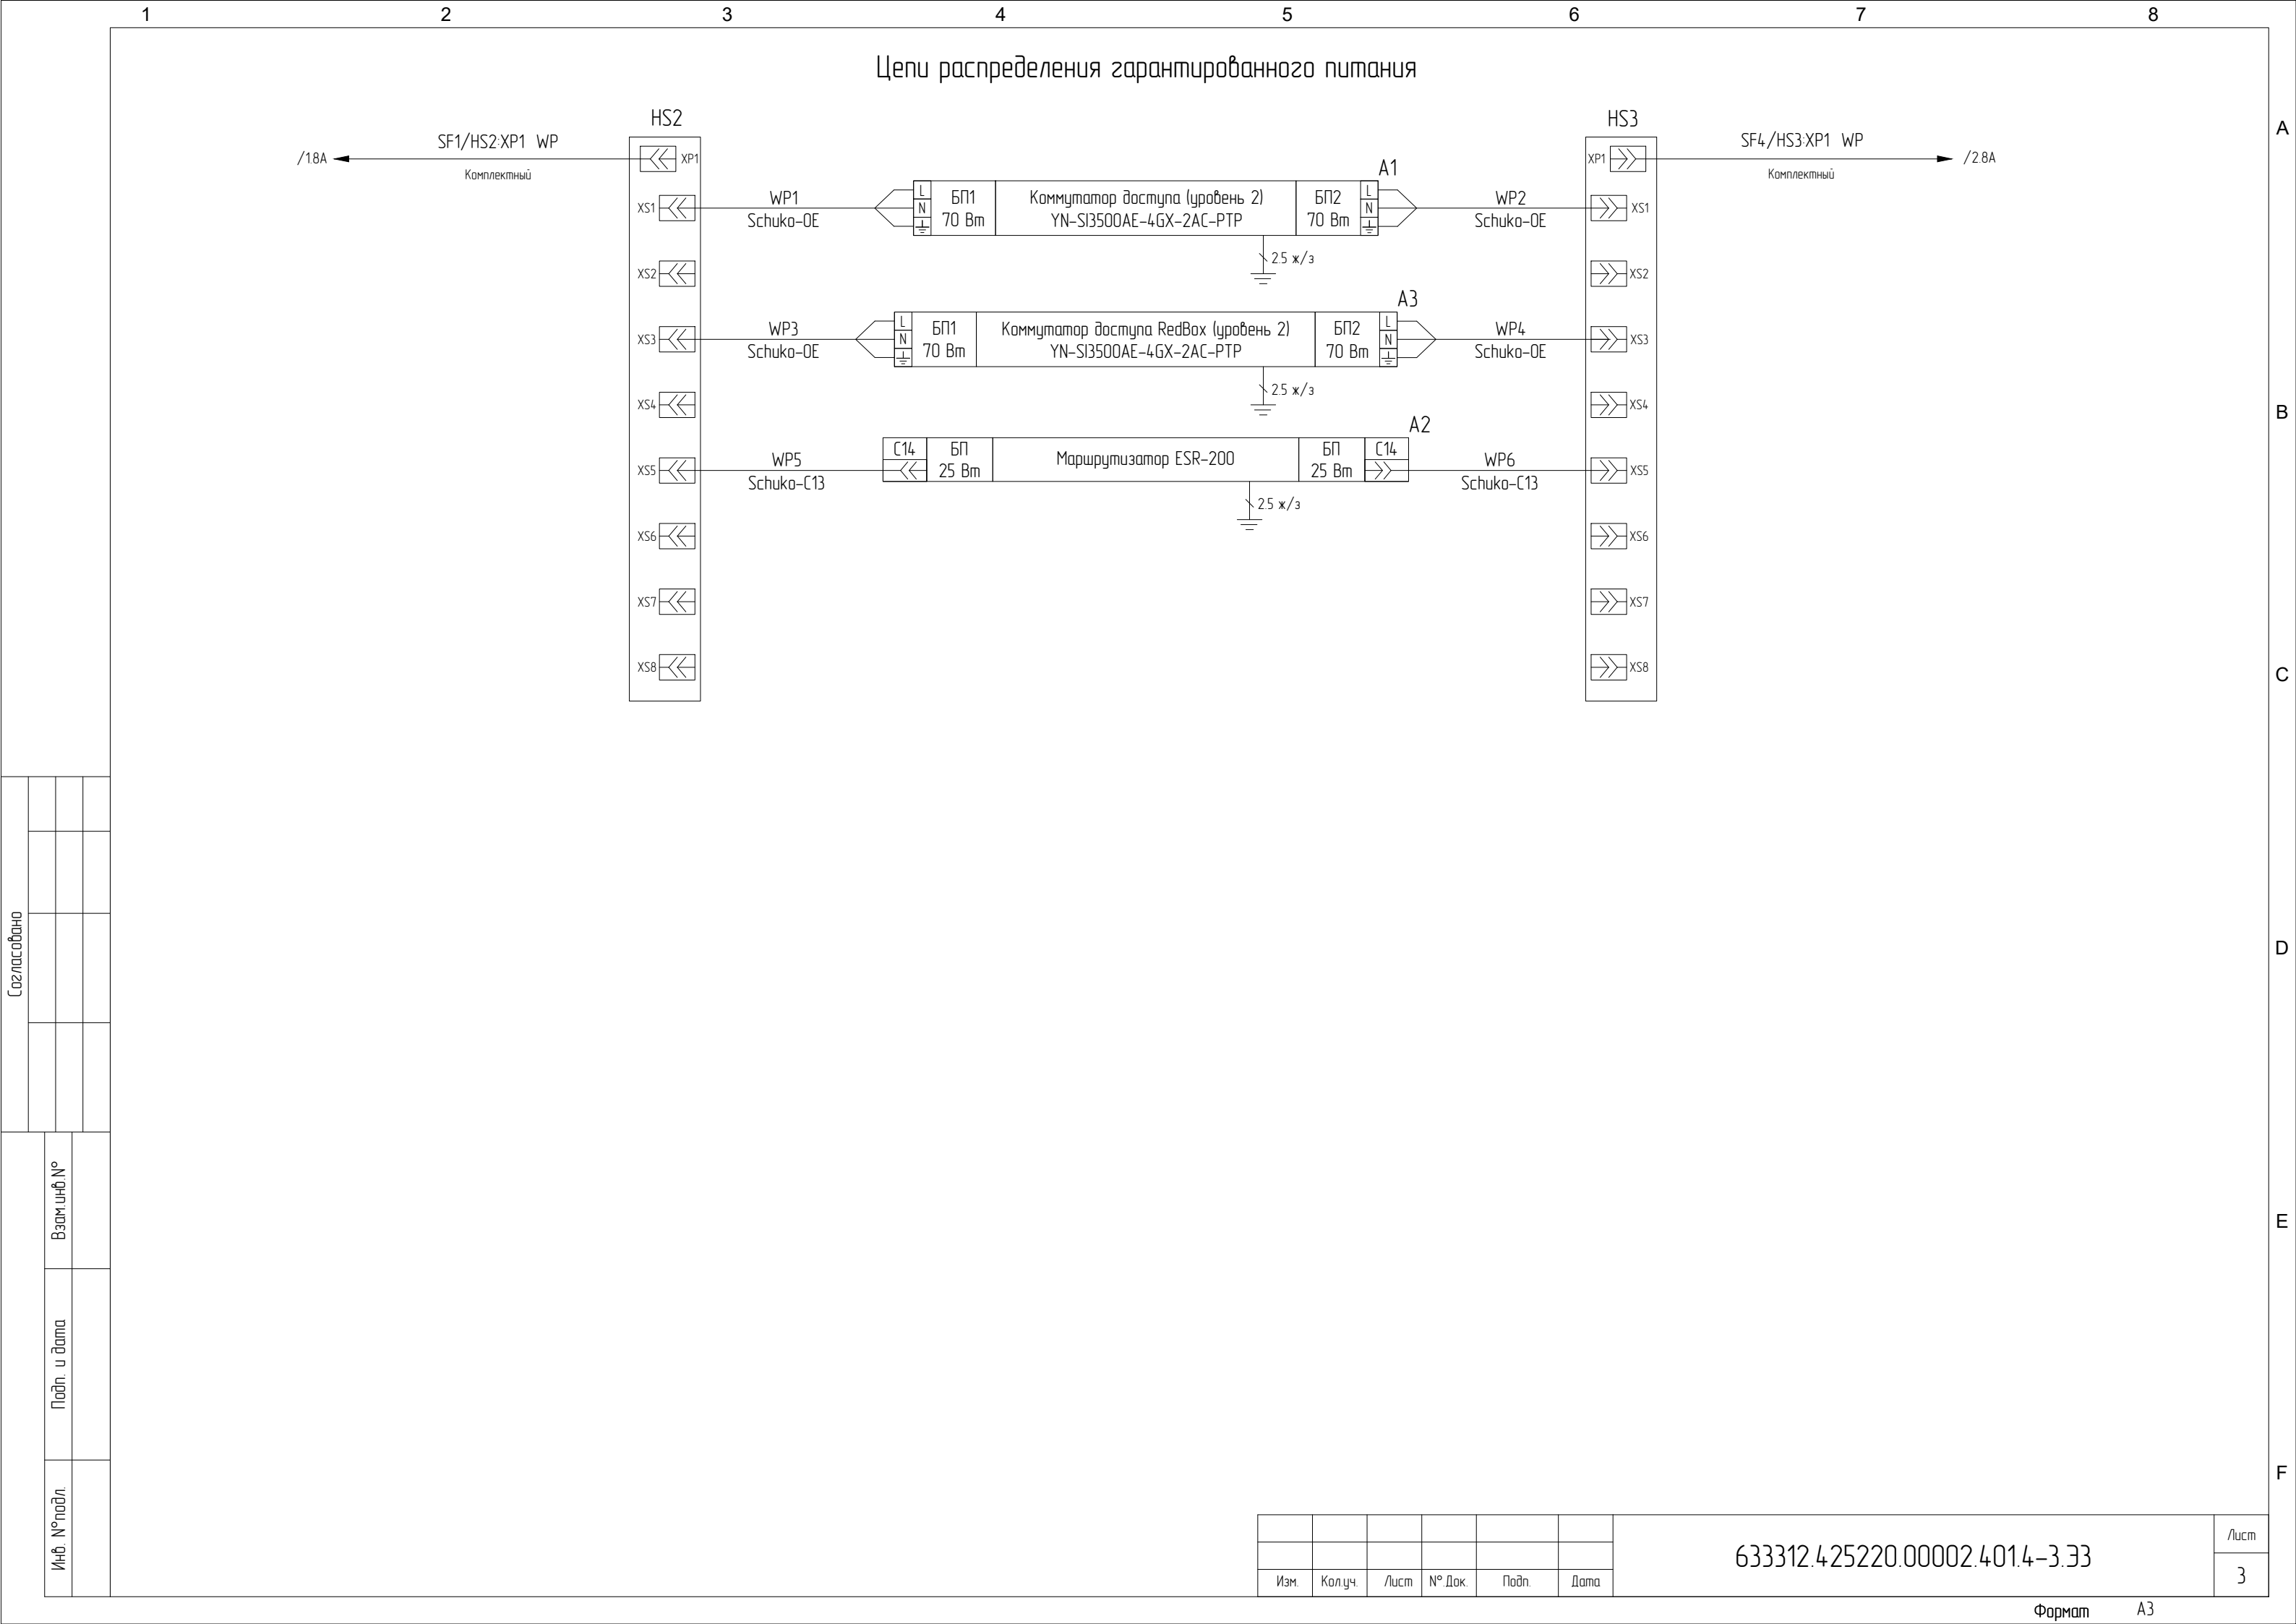


Питание оборудования мониторинга

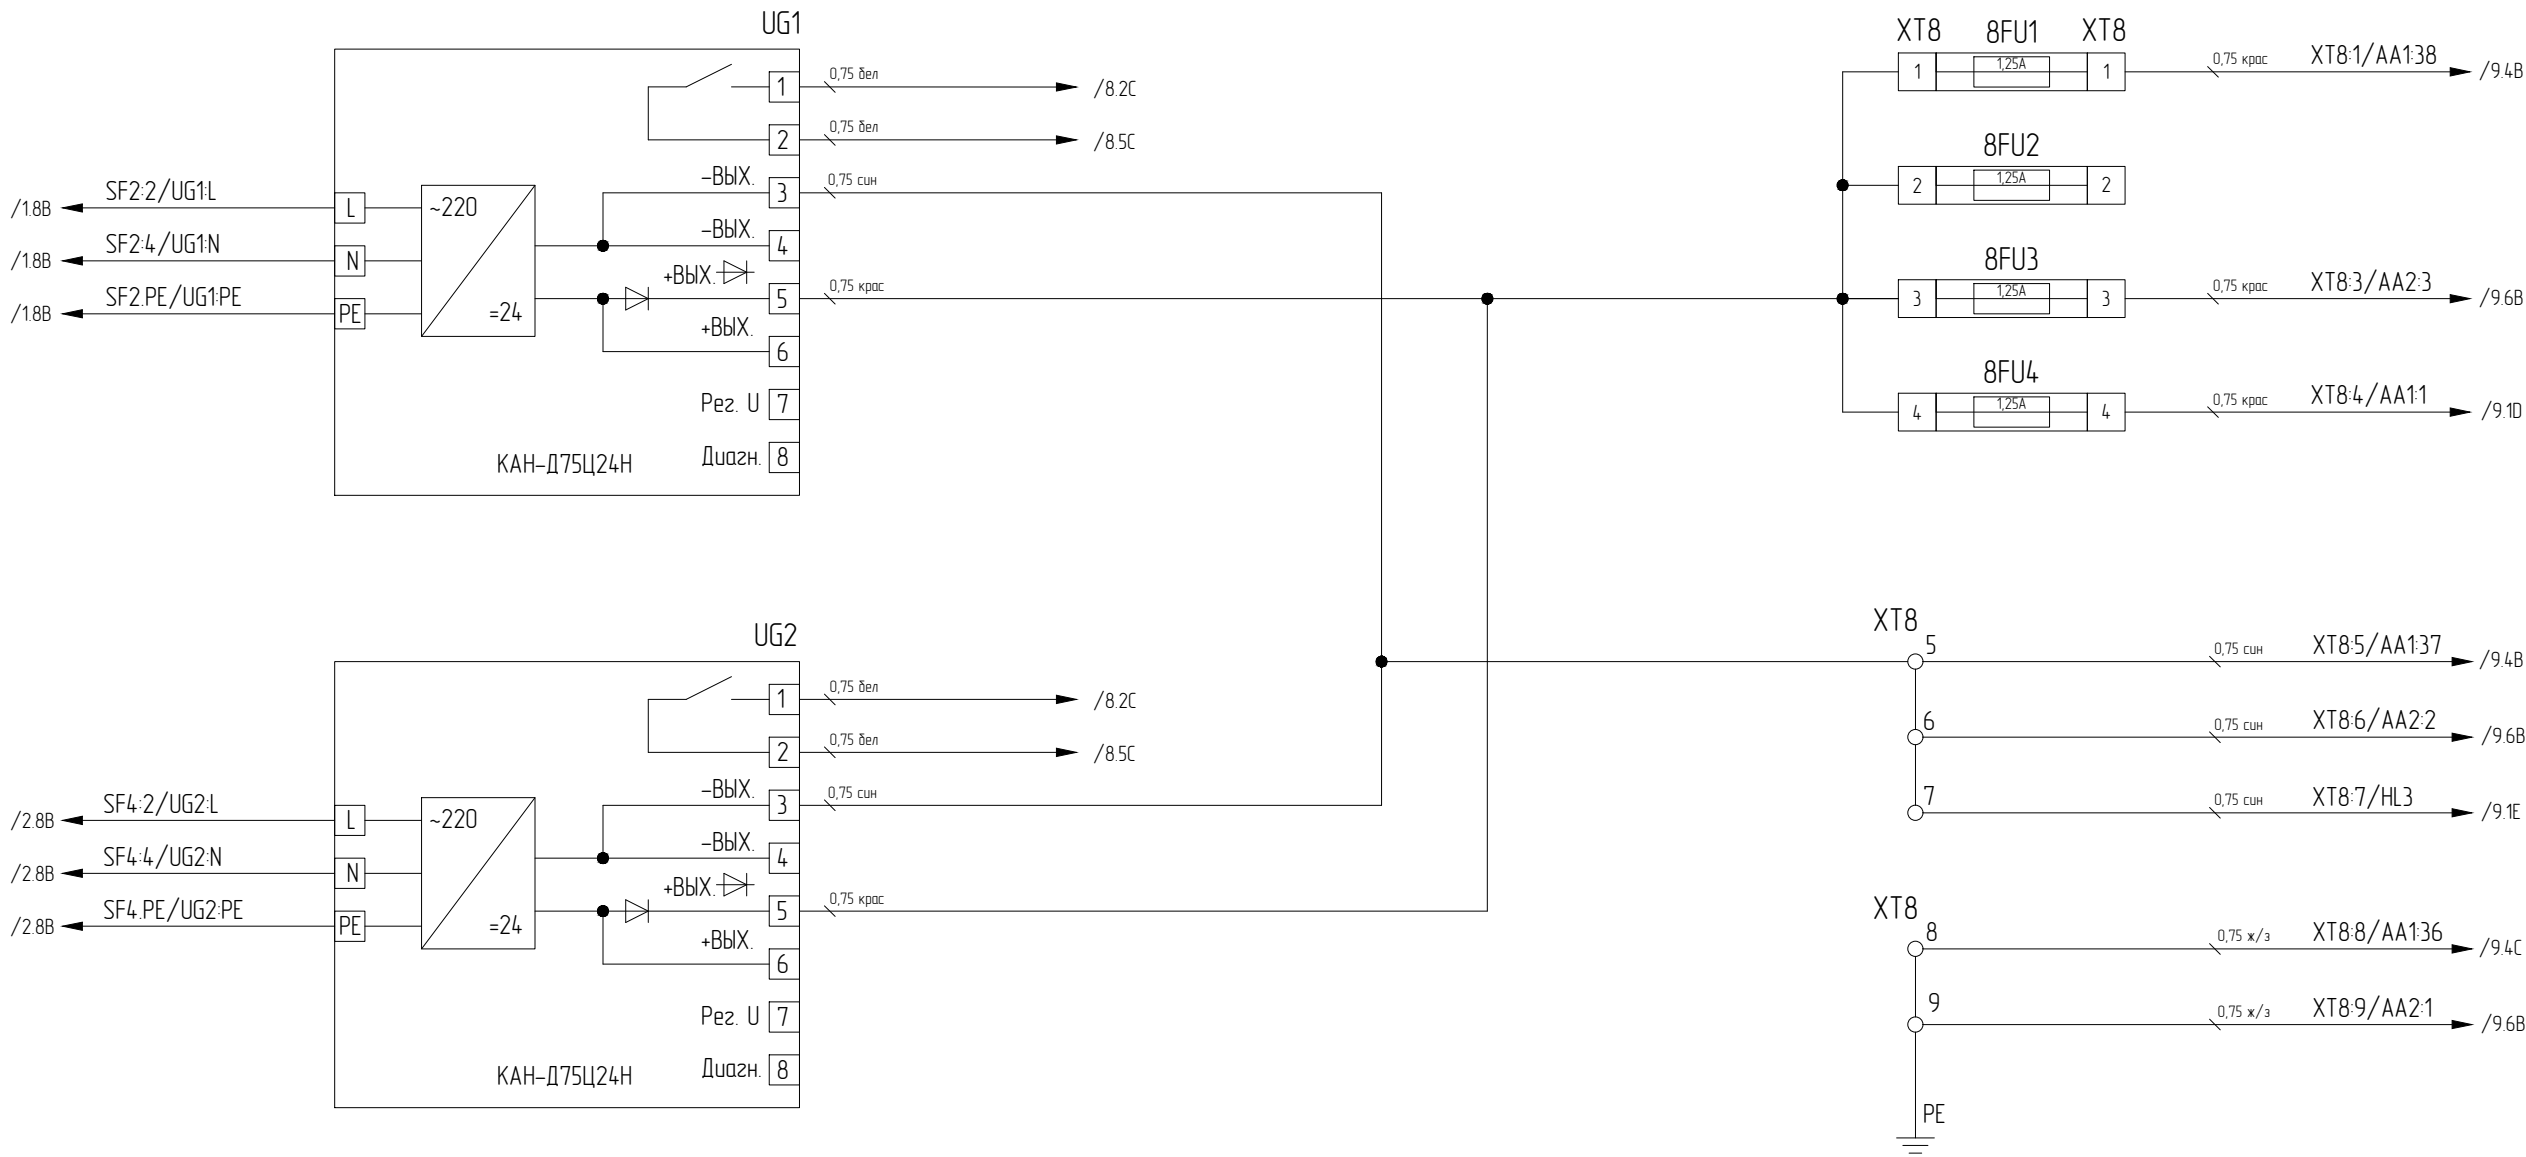

Создано			
Инв. №подл.	Взам инв. №		
	Подп. и дата		


Цепи интерфейсных связей

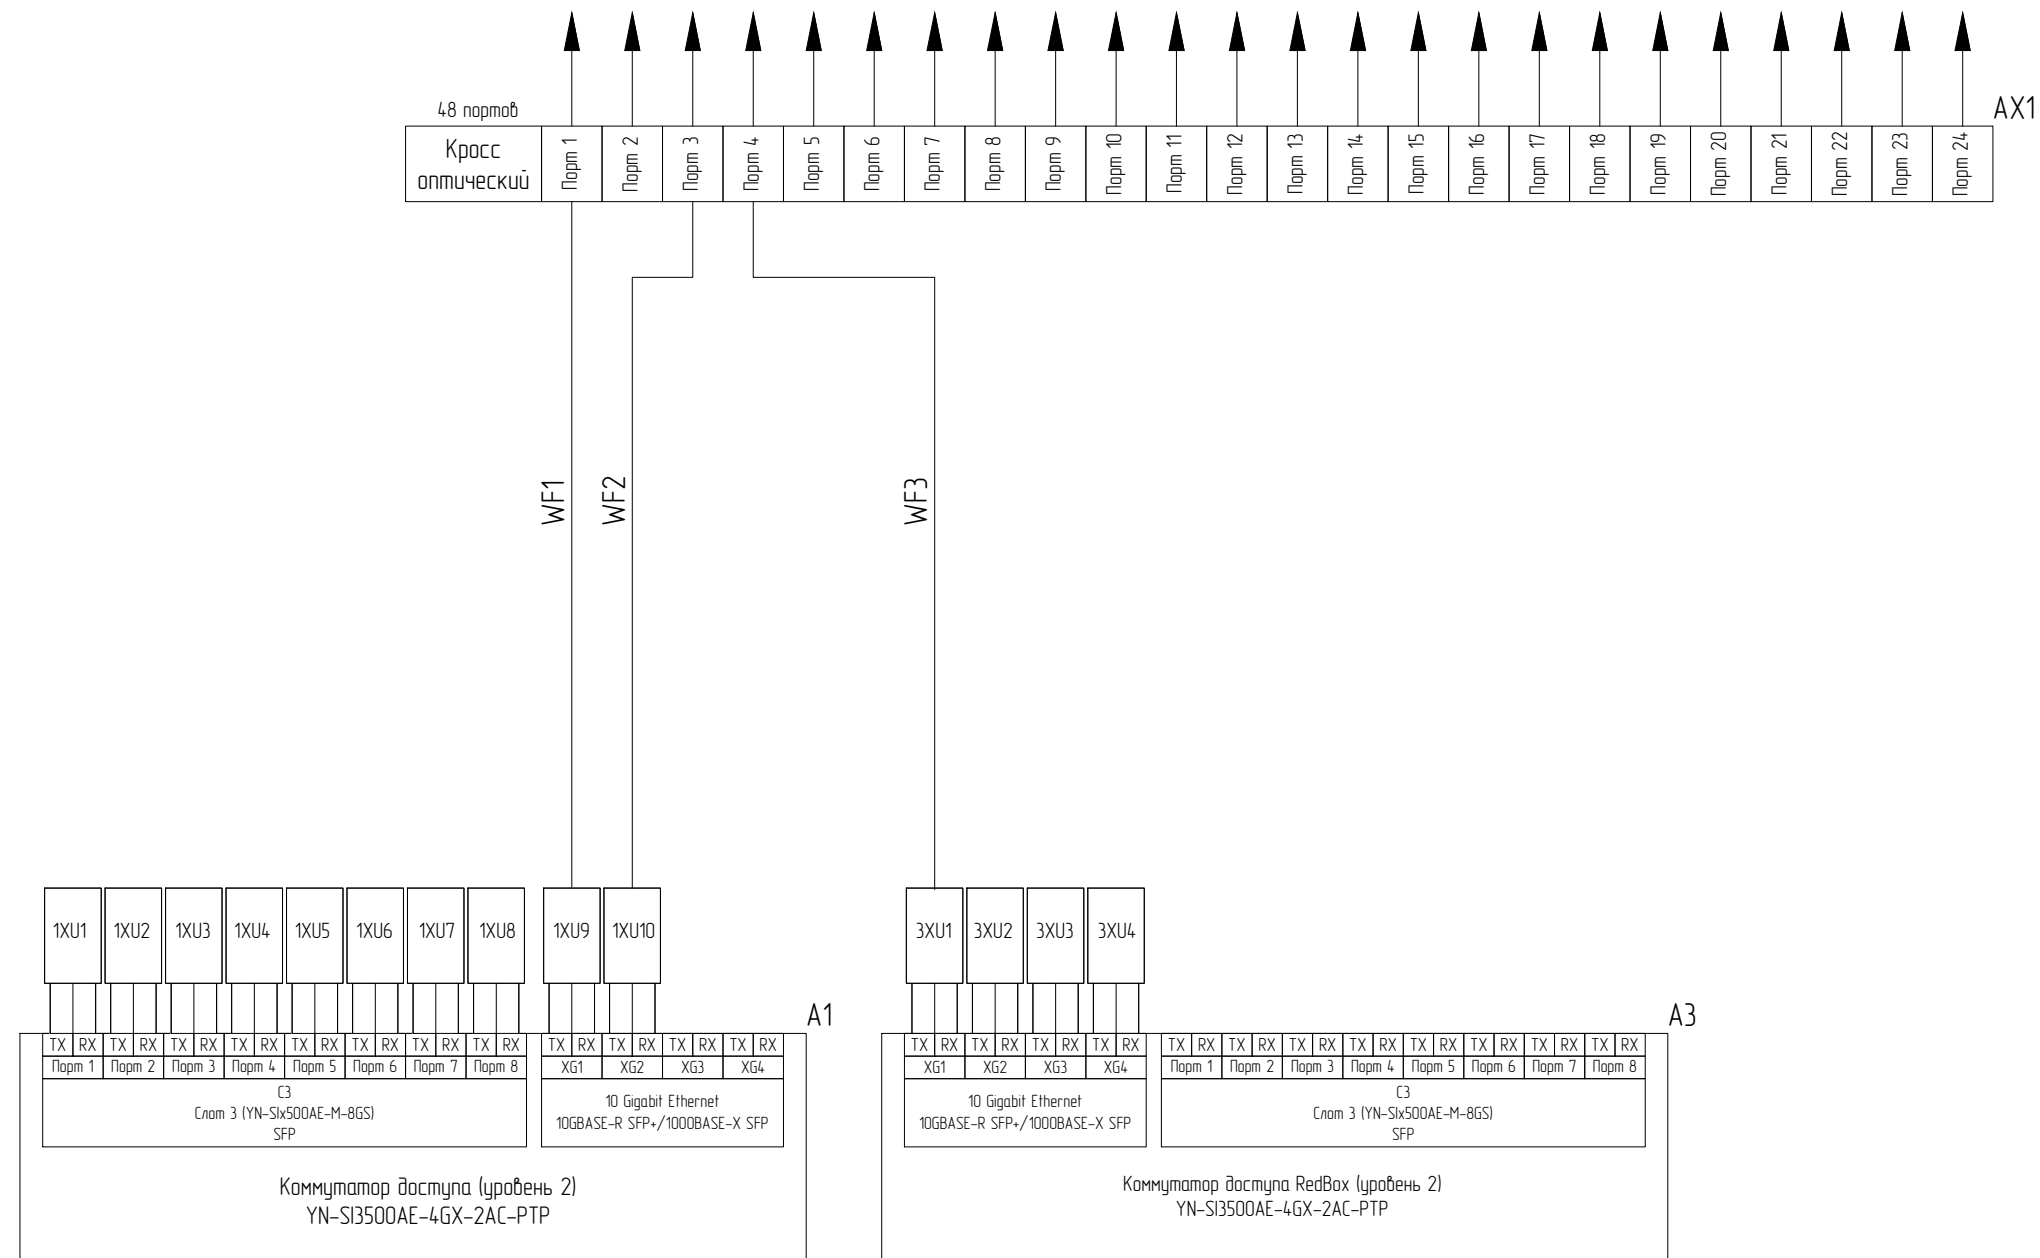

Согласовано	

Инв. №подл.	Подп. и дата	Взам инв №
-------------	--------------	------------

						633312.425220.00002.401.4-3.33	Лист
Изм.	Кол.уч.	Лист	№ Док.	Подп.	Дата		5

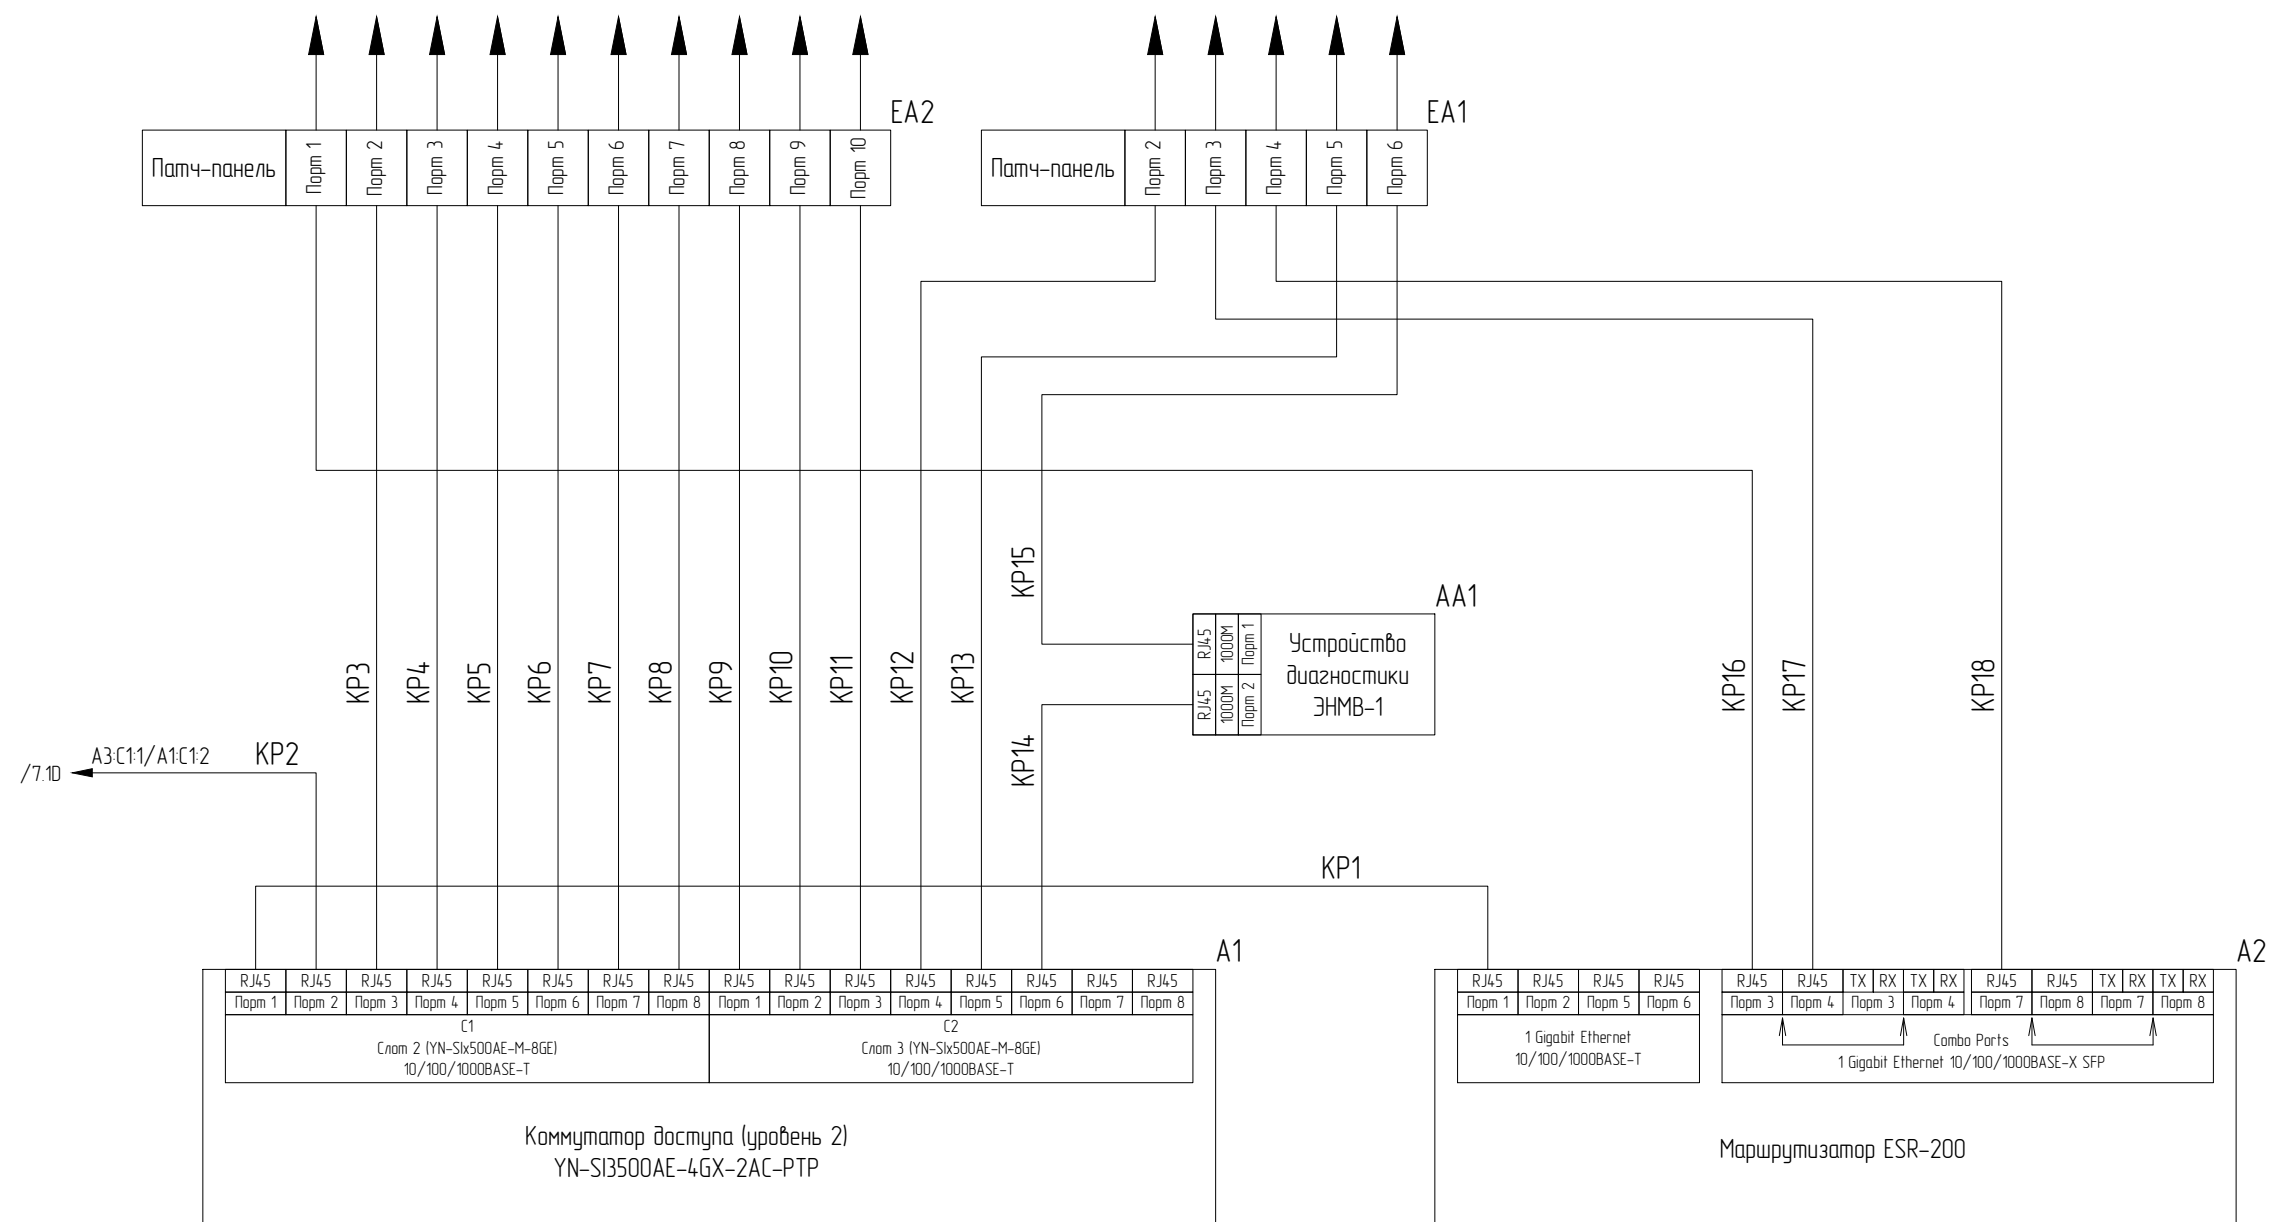

Согласовано			


Инв. №подл.	Подп. и дата	Взам. инв. №

Изм.	Колуч.	Лист	№ Док.	Подп.	Дата


633312.425220.00002.401.4-3.33

Лист

6

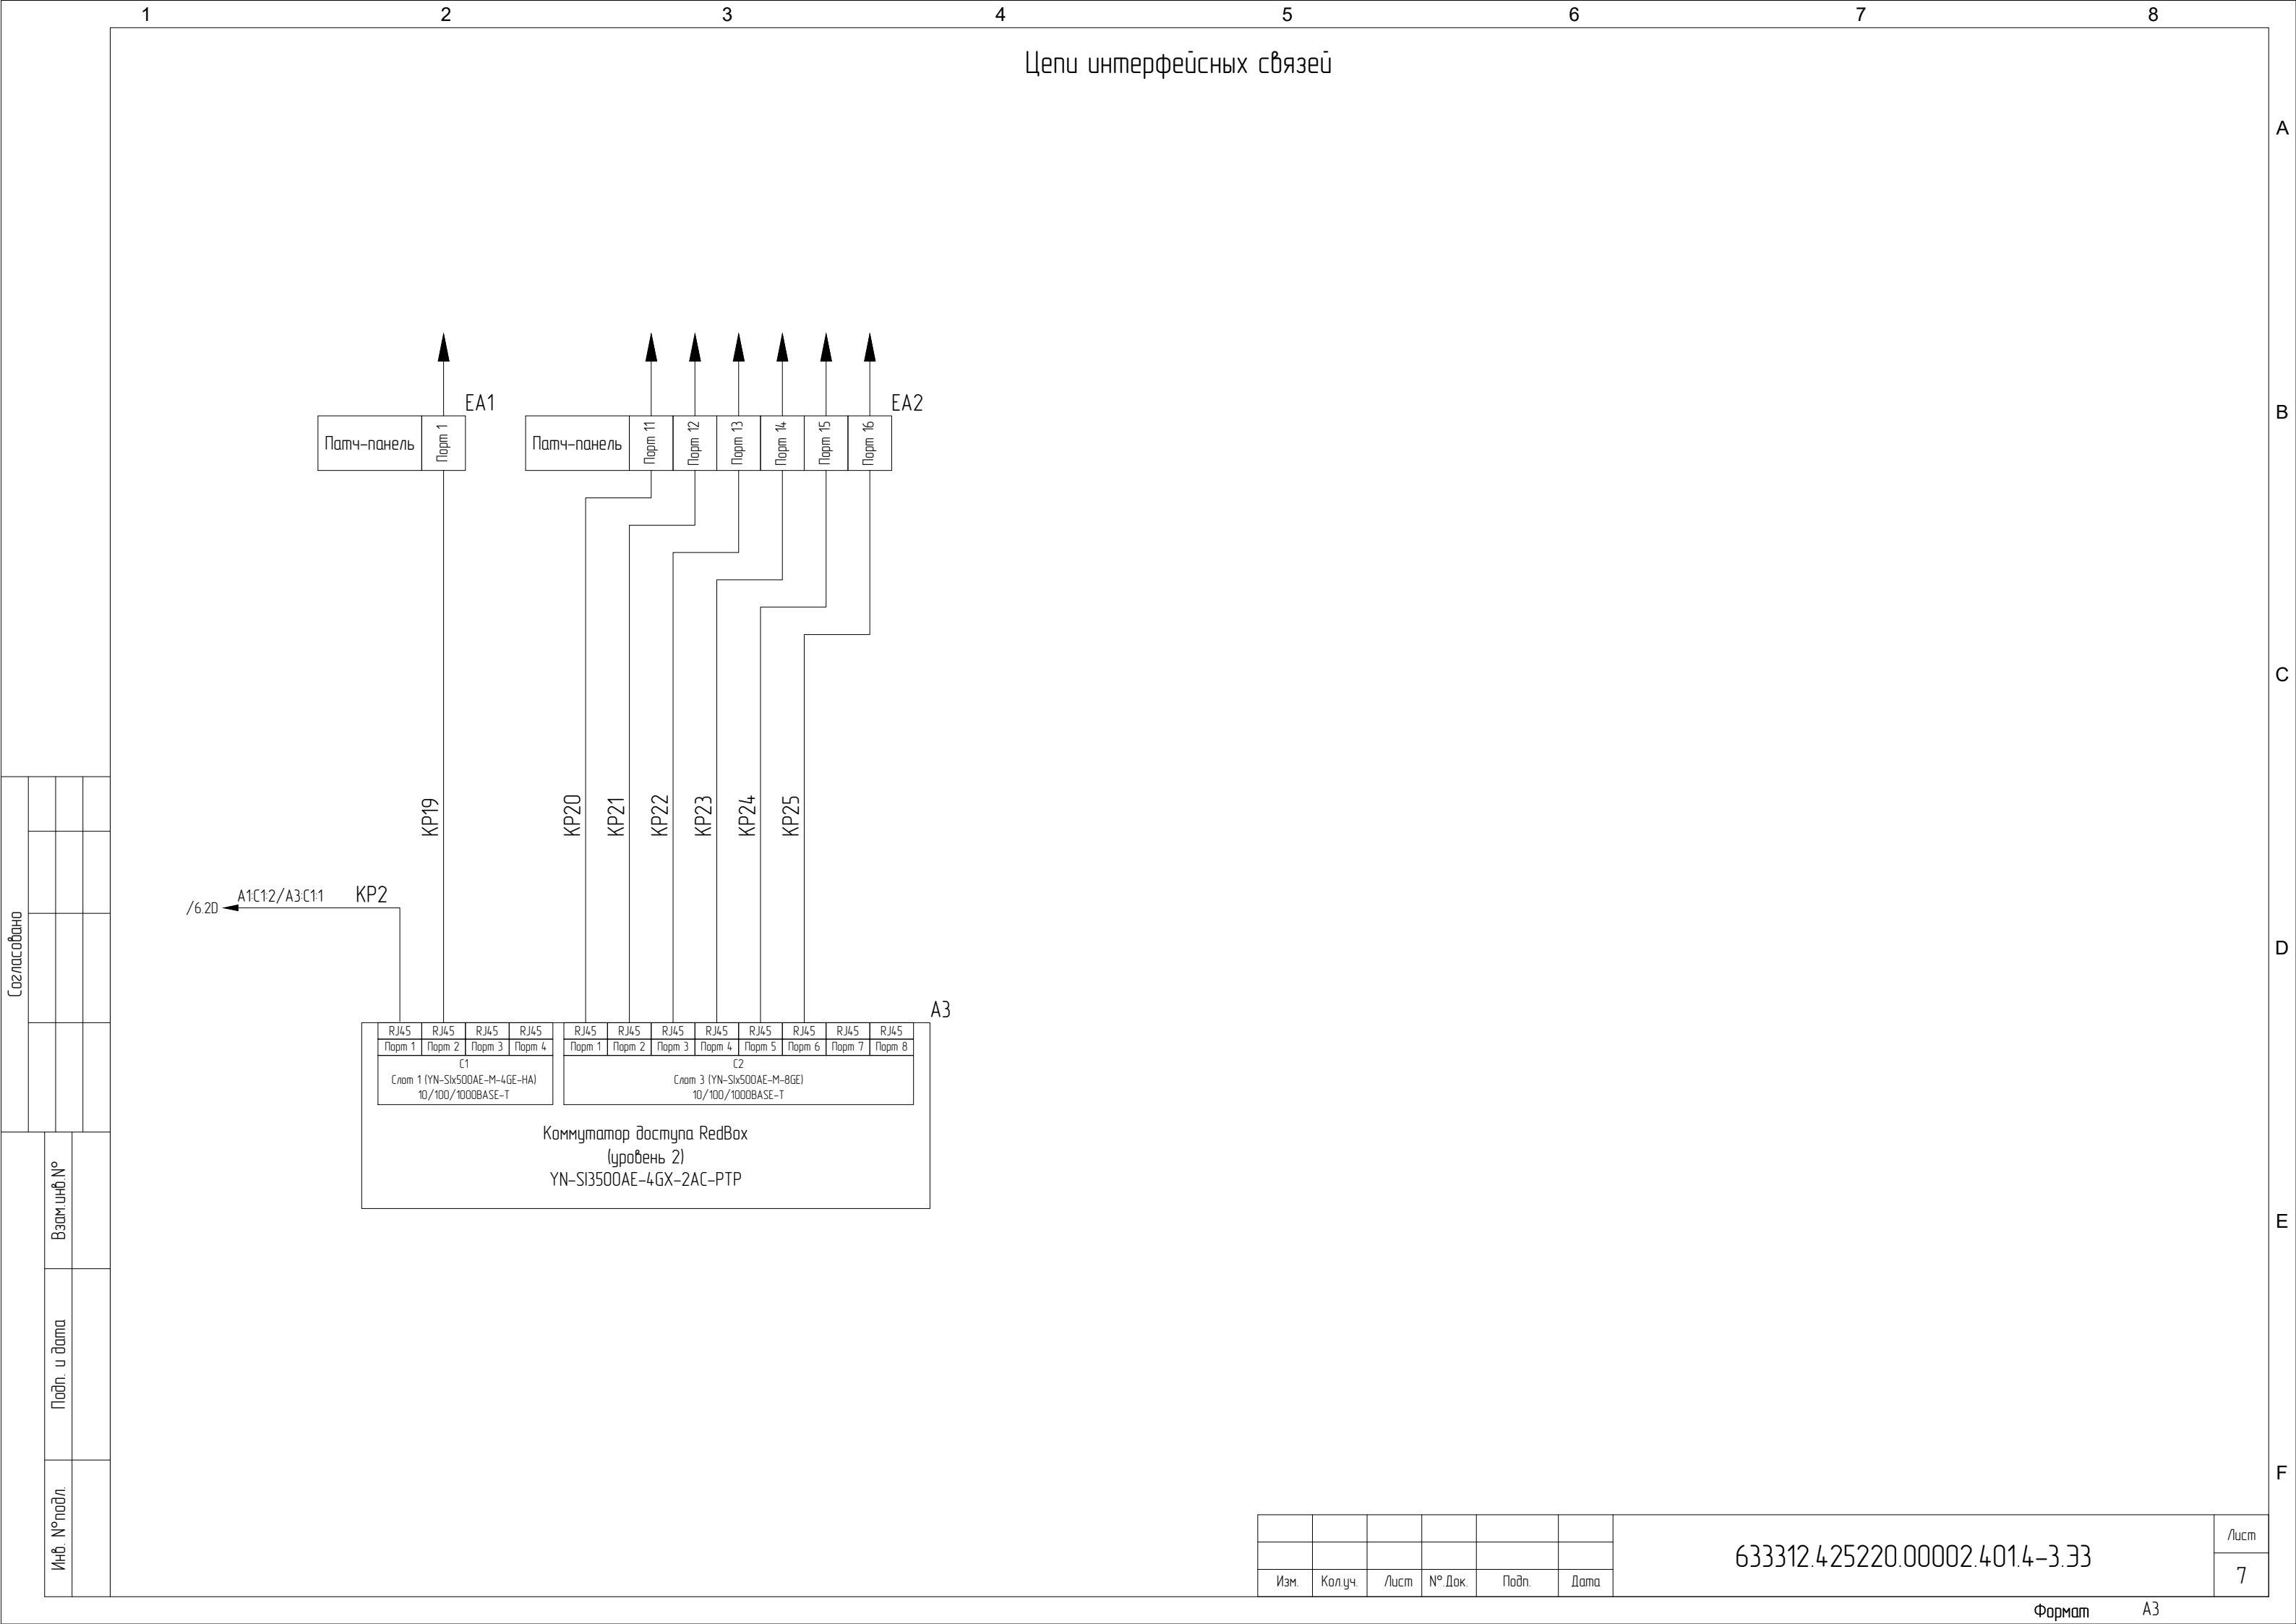

Сигнальные цепи системы мониторинга

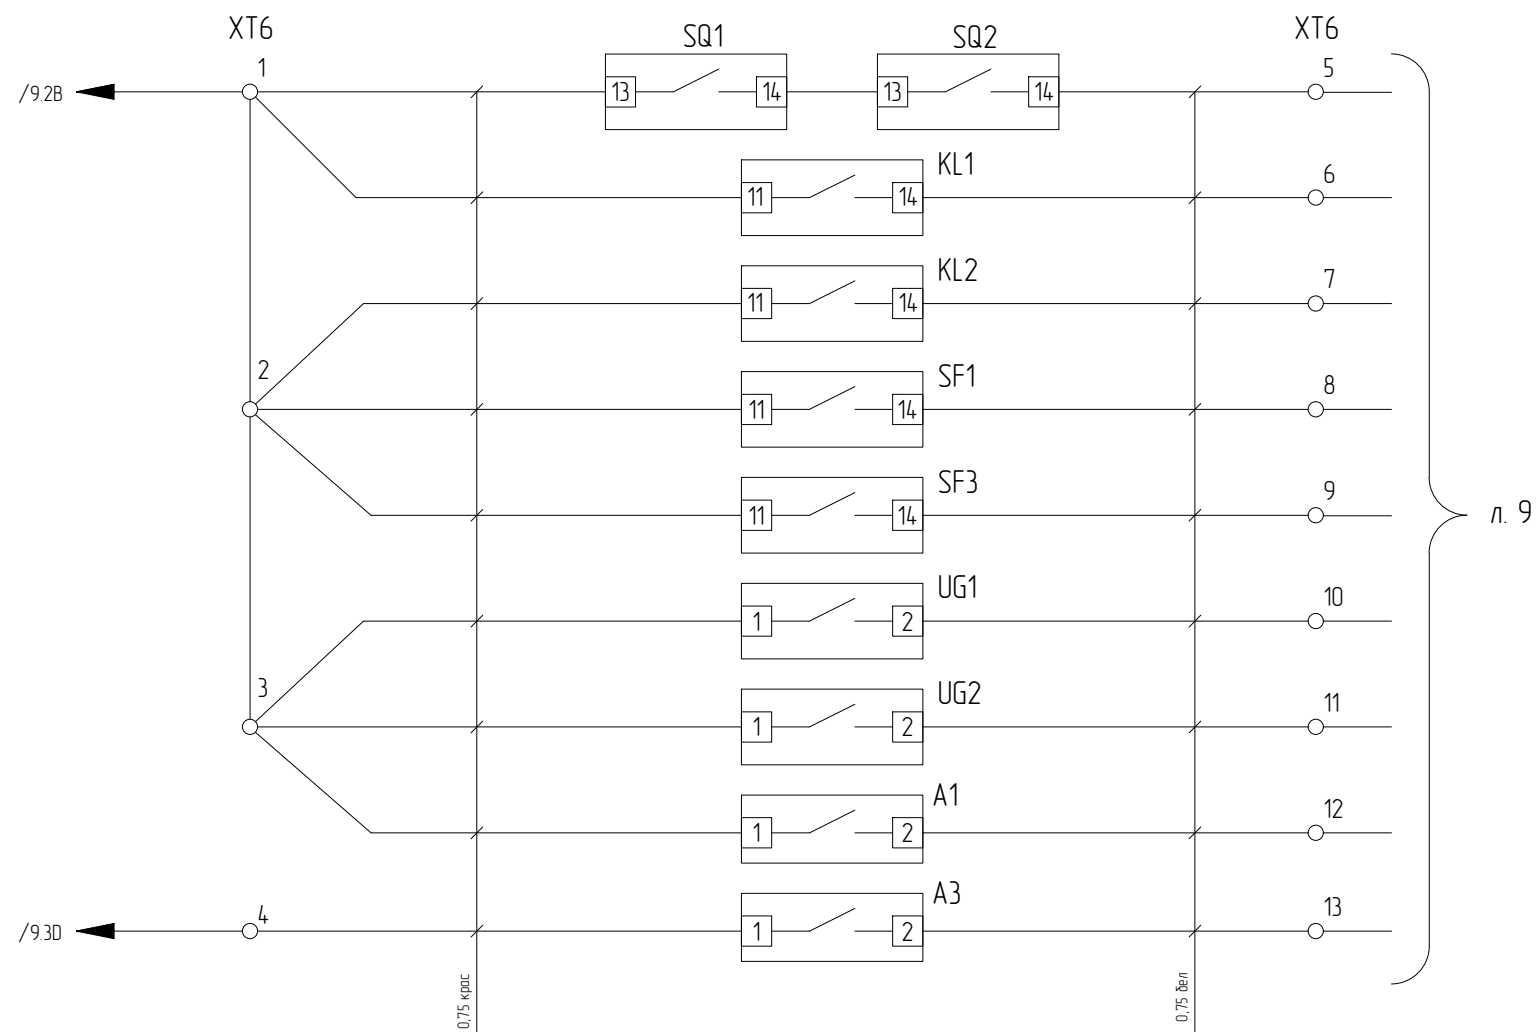


Двери шкафа закрыты
Наличие напряжения на вводе 1
Наличие напряжения на вводе 2
Автомат SF1 включен
Автомат SF3 включен
Блок питания UG1 исправен
Блок питания UG2 исправен
Коммутатор доступа исправен
Коммутатор доступа RedBox исправен

Согласовано			


Инв. №подл.	Подл. и дата	Взам. инв. №

Изм.	Колуч.	Лист	№ Док.	Подп.	Дата

Оборудование мониторинга, подключение сигналов и питания

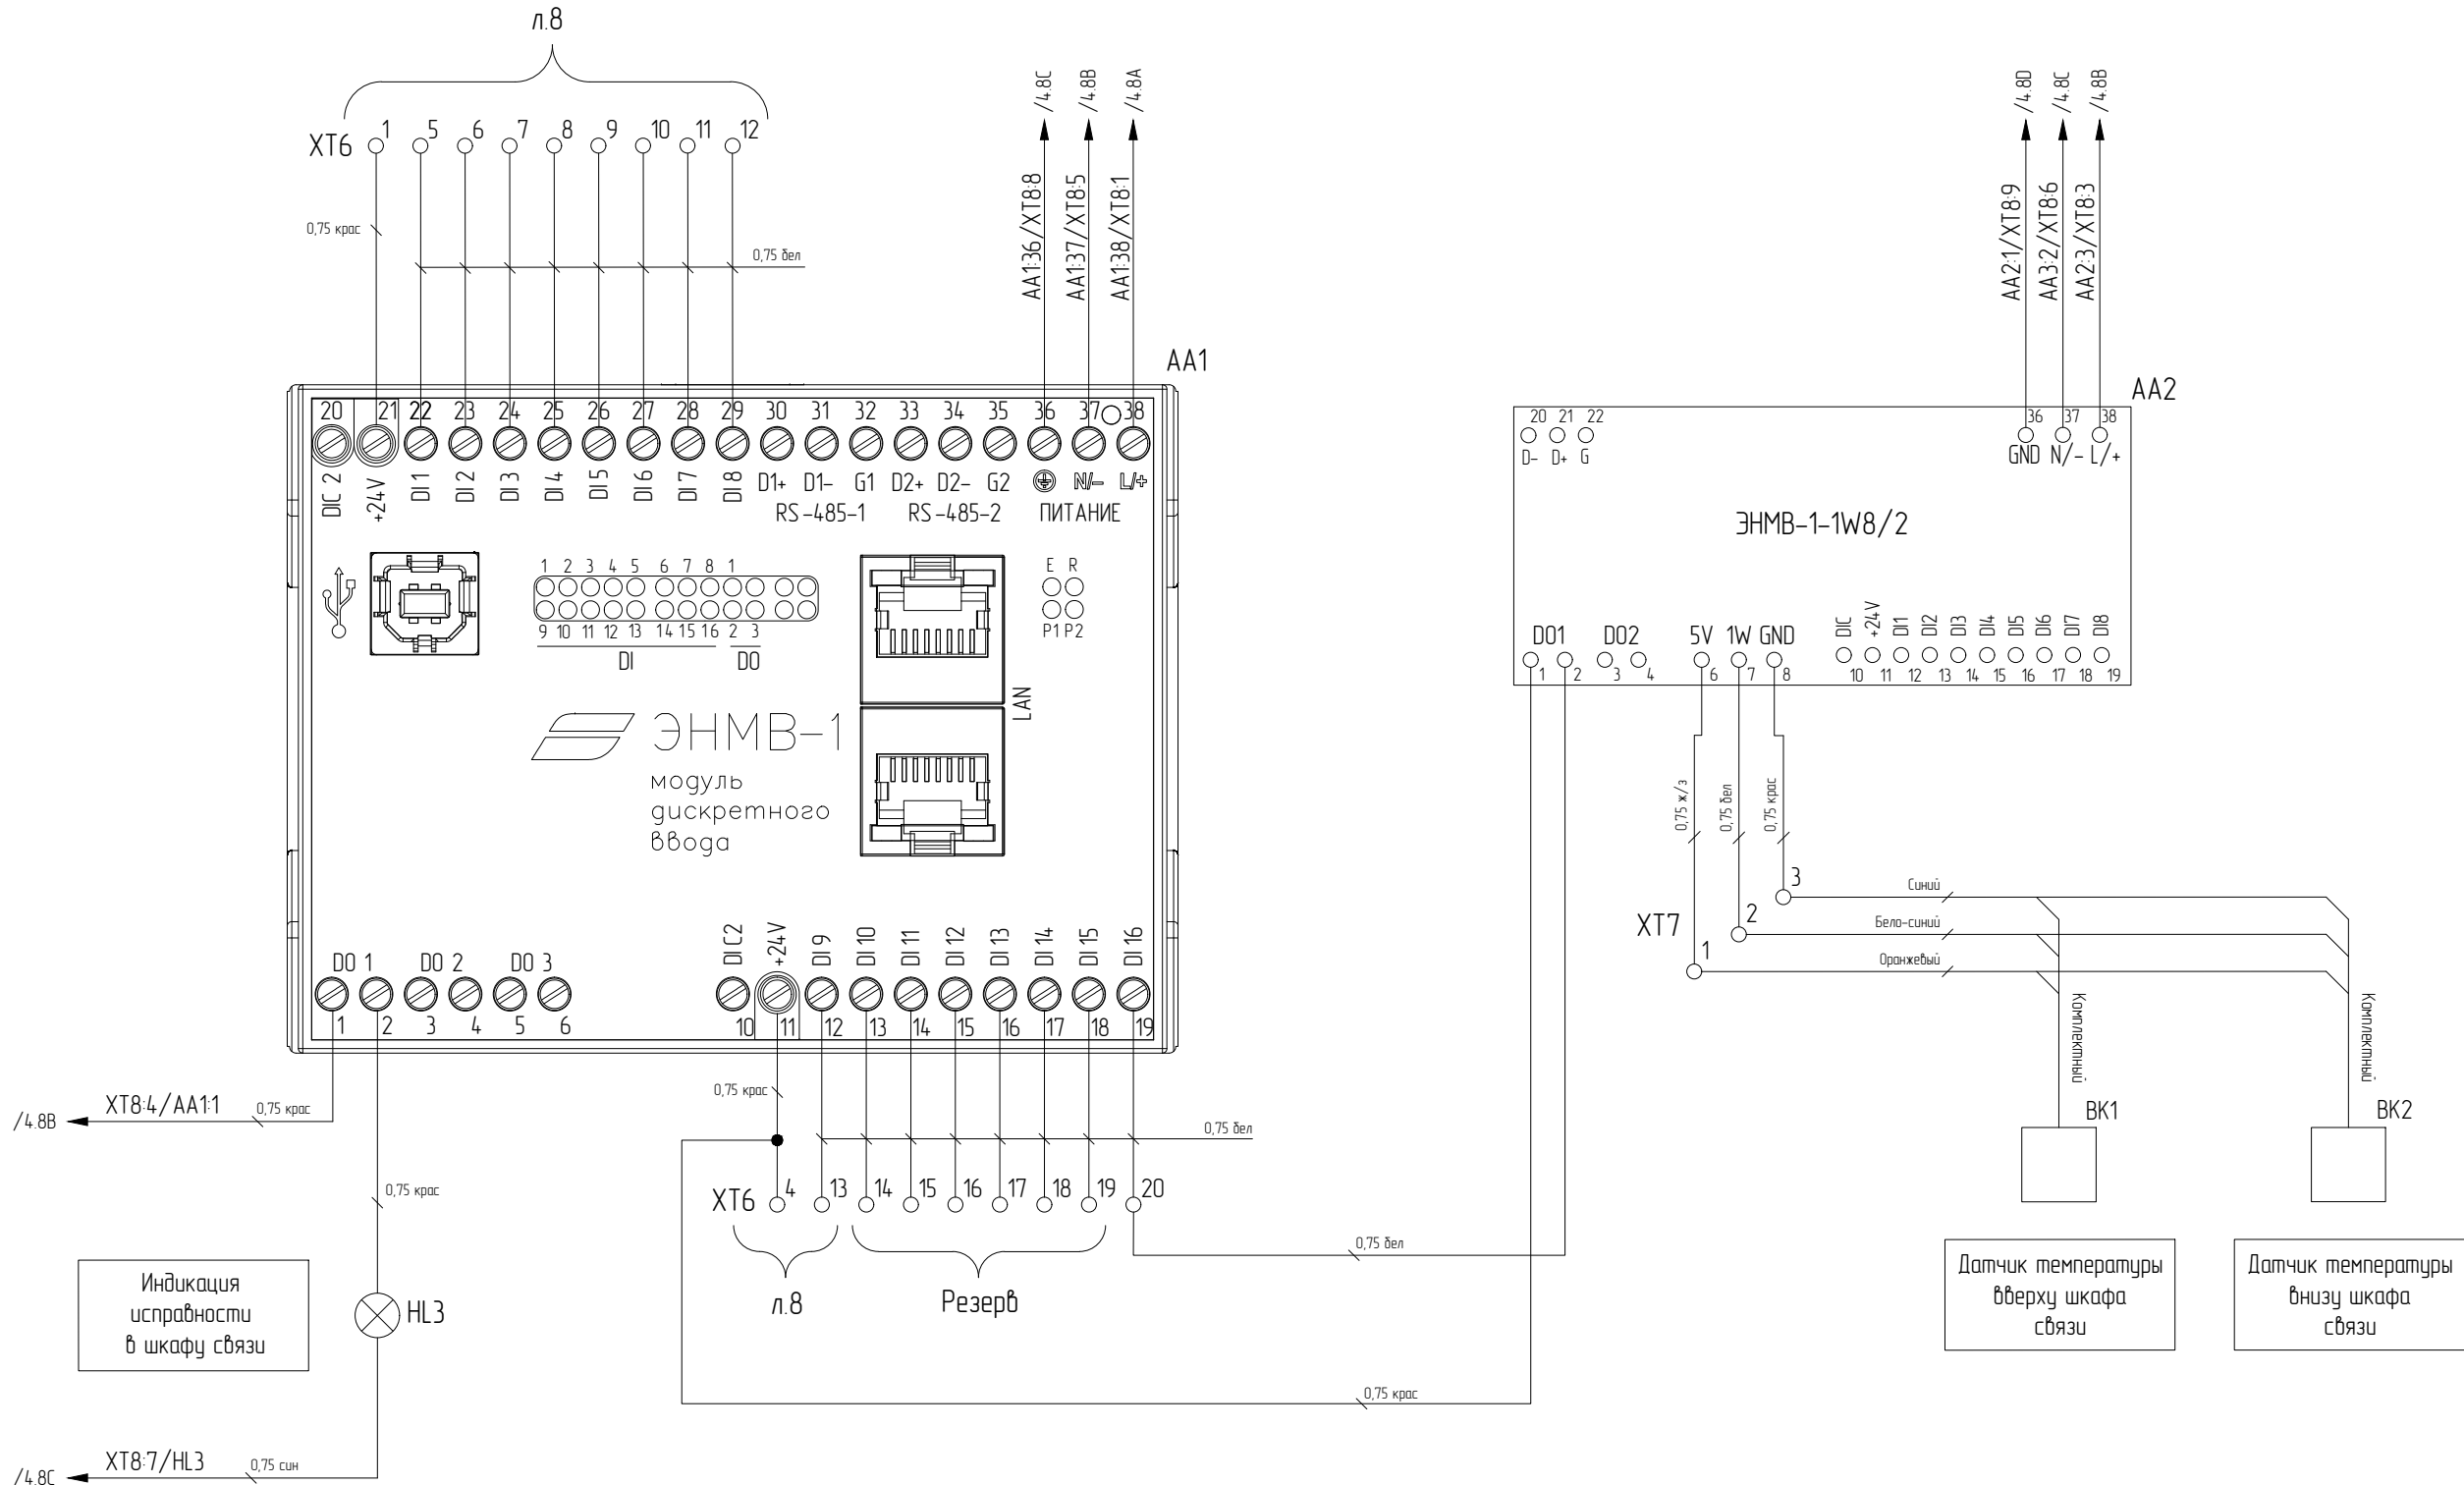

Оборудование мониторинга, интерфейсные подключения между модулями

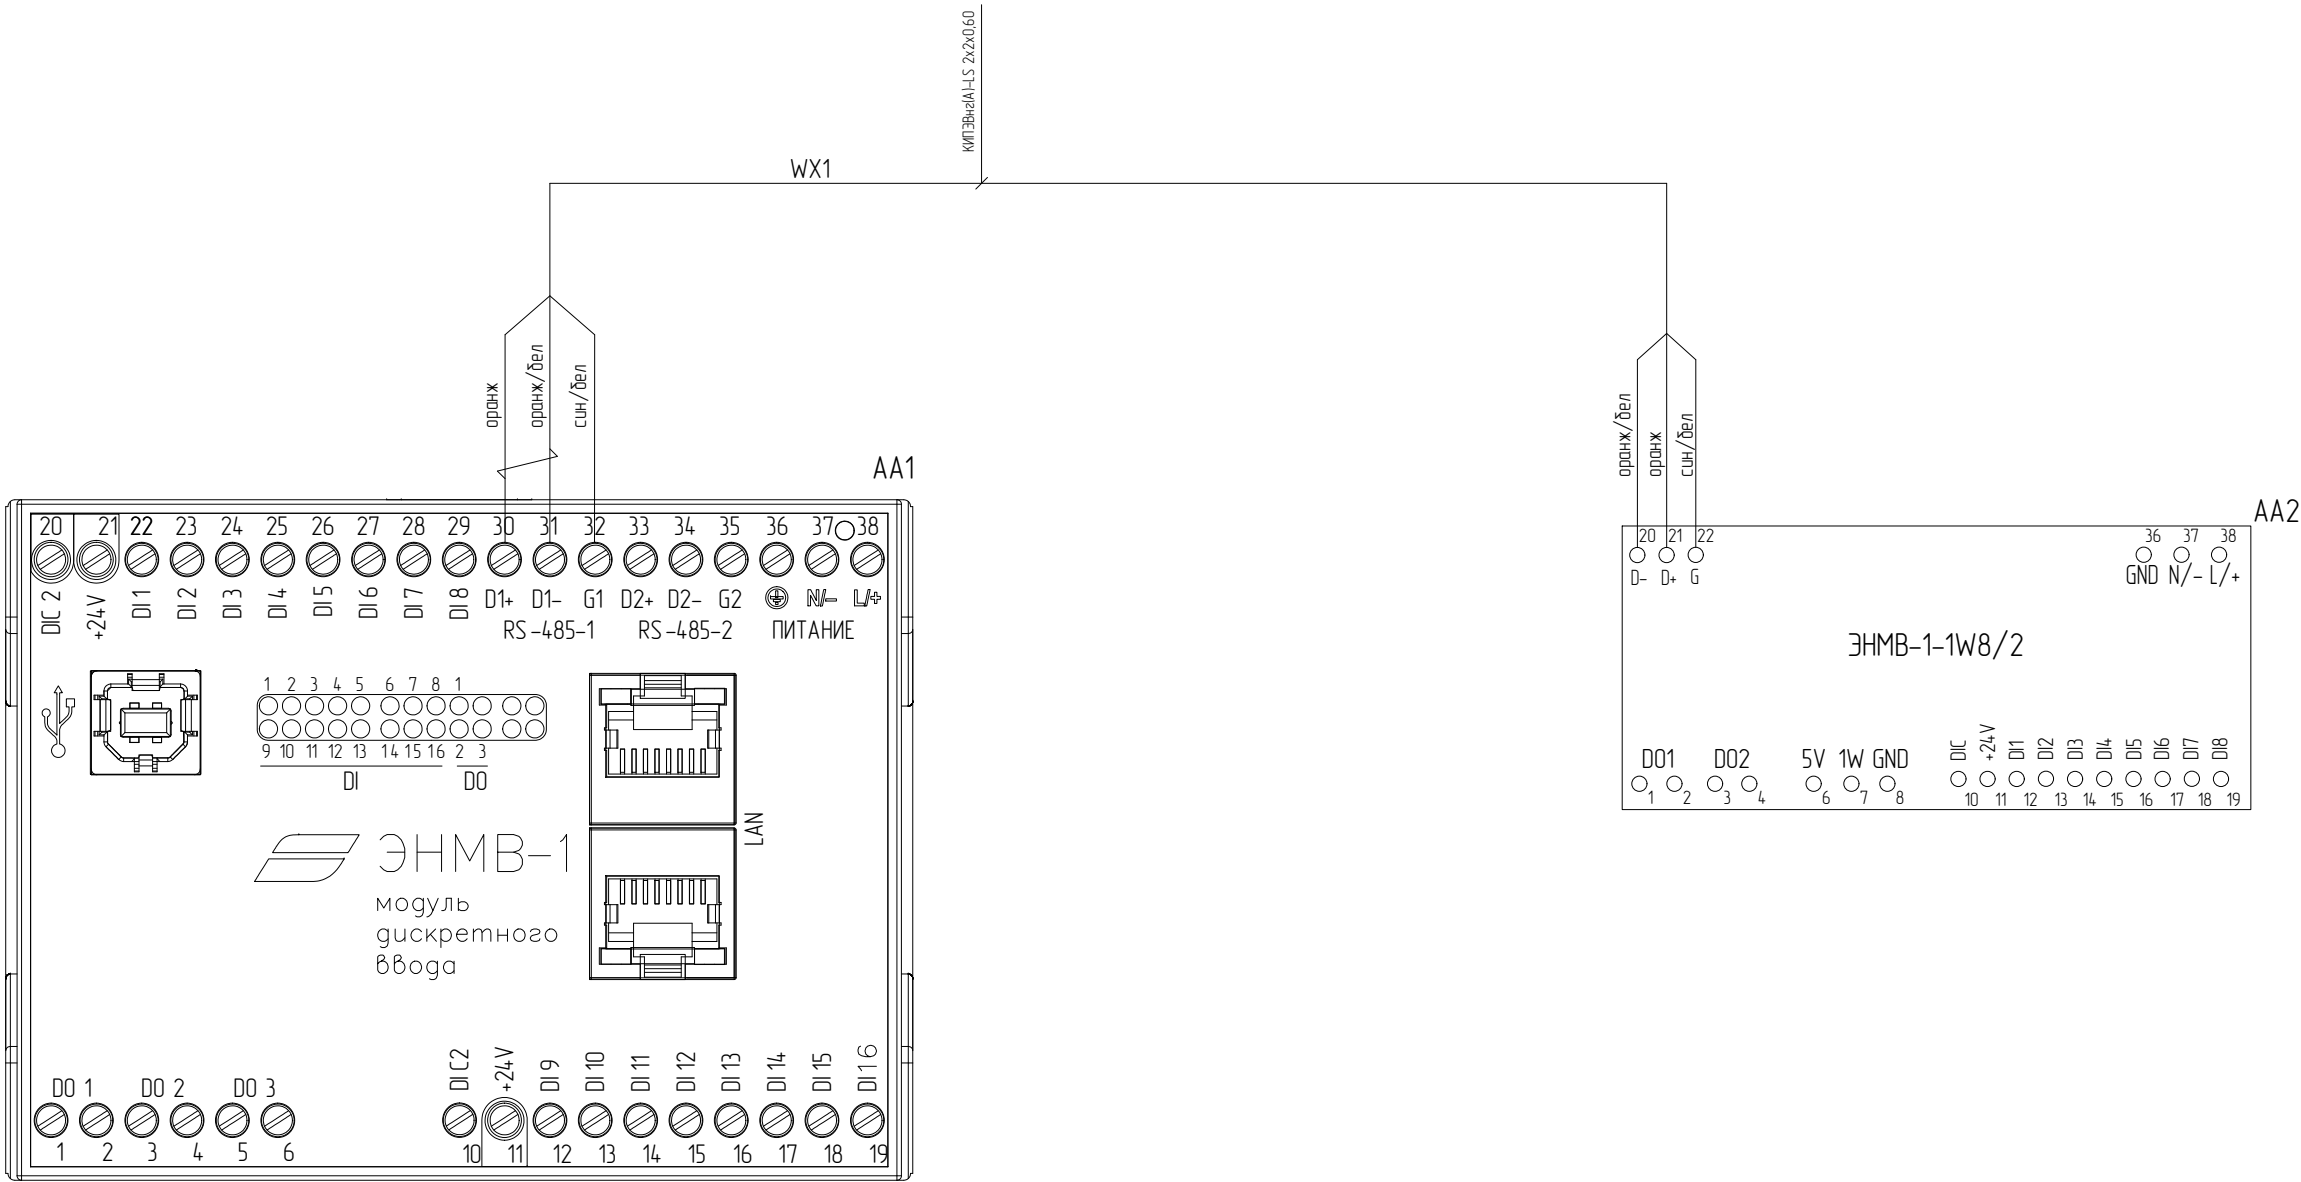

Создано			

Взам. инв. №			
Подп. и дата			
Инв. № подл.			

						633312.425220.00002.401.4-3.33	Лист
Изм.	Колуч.	Лист	№ Док.	Подп.	Дата		10

