




Цели ввода питання

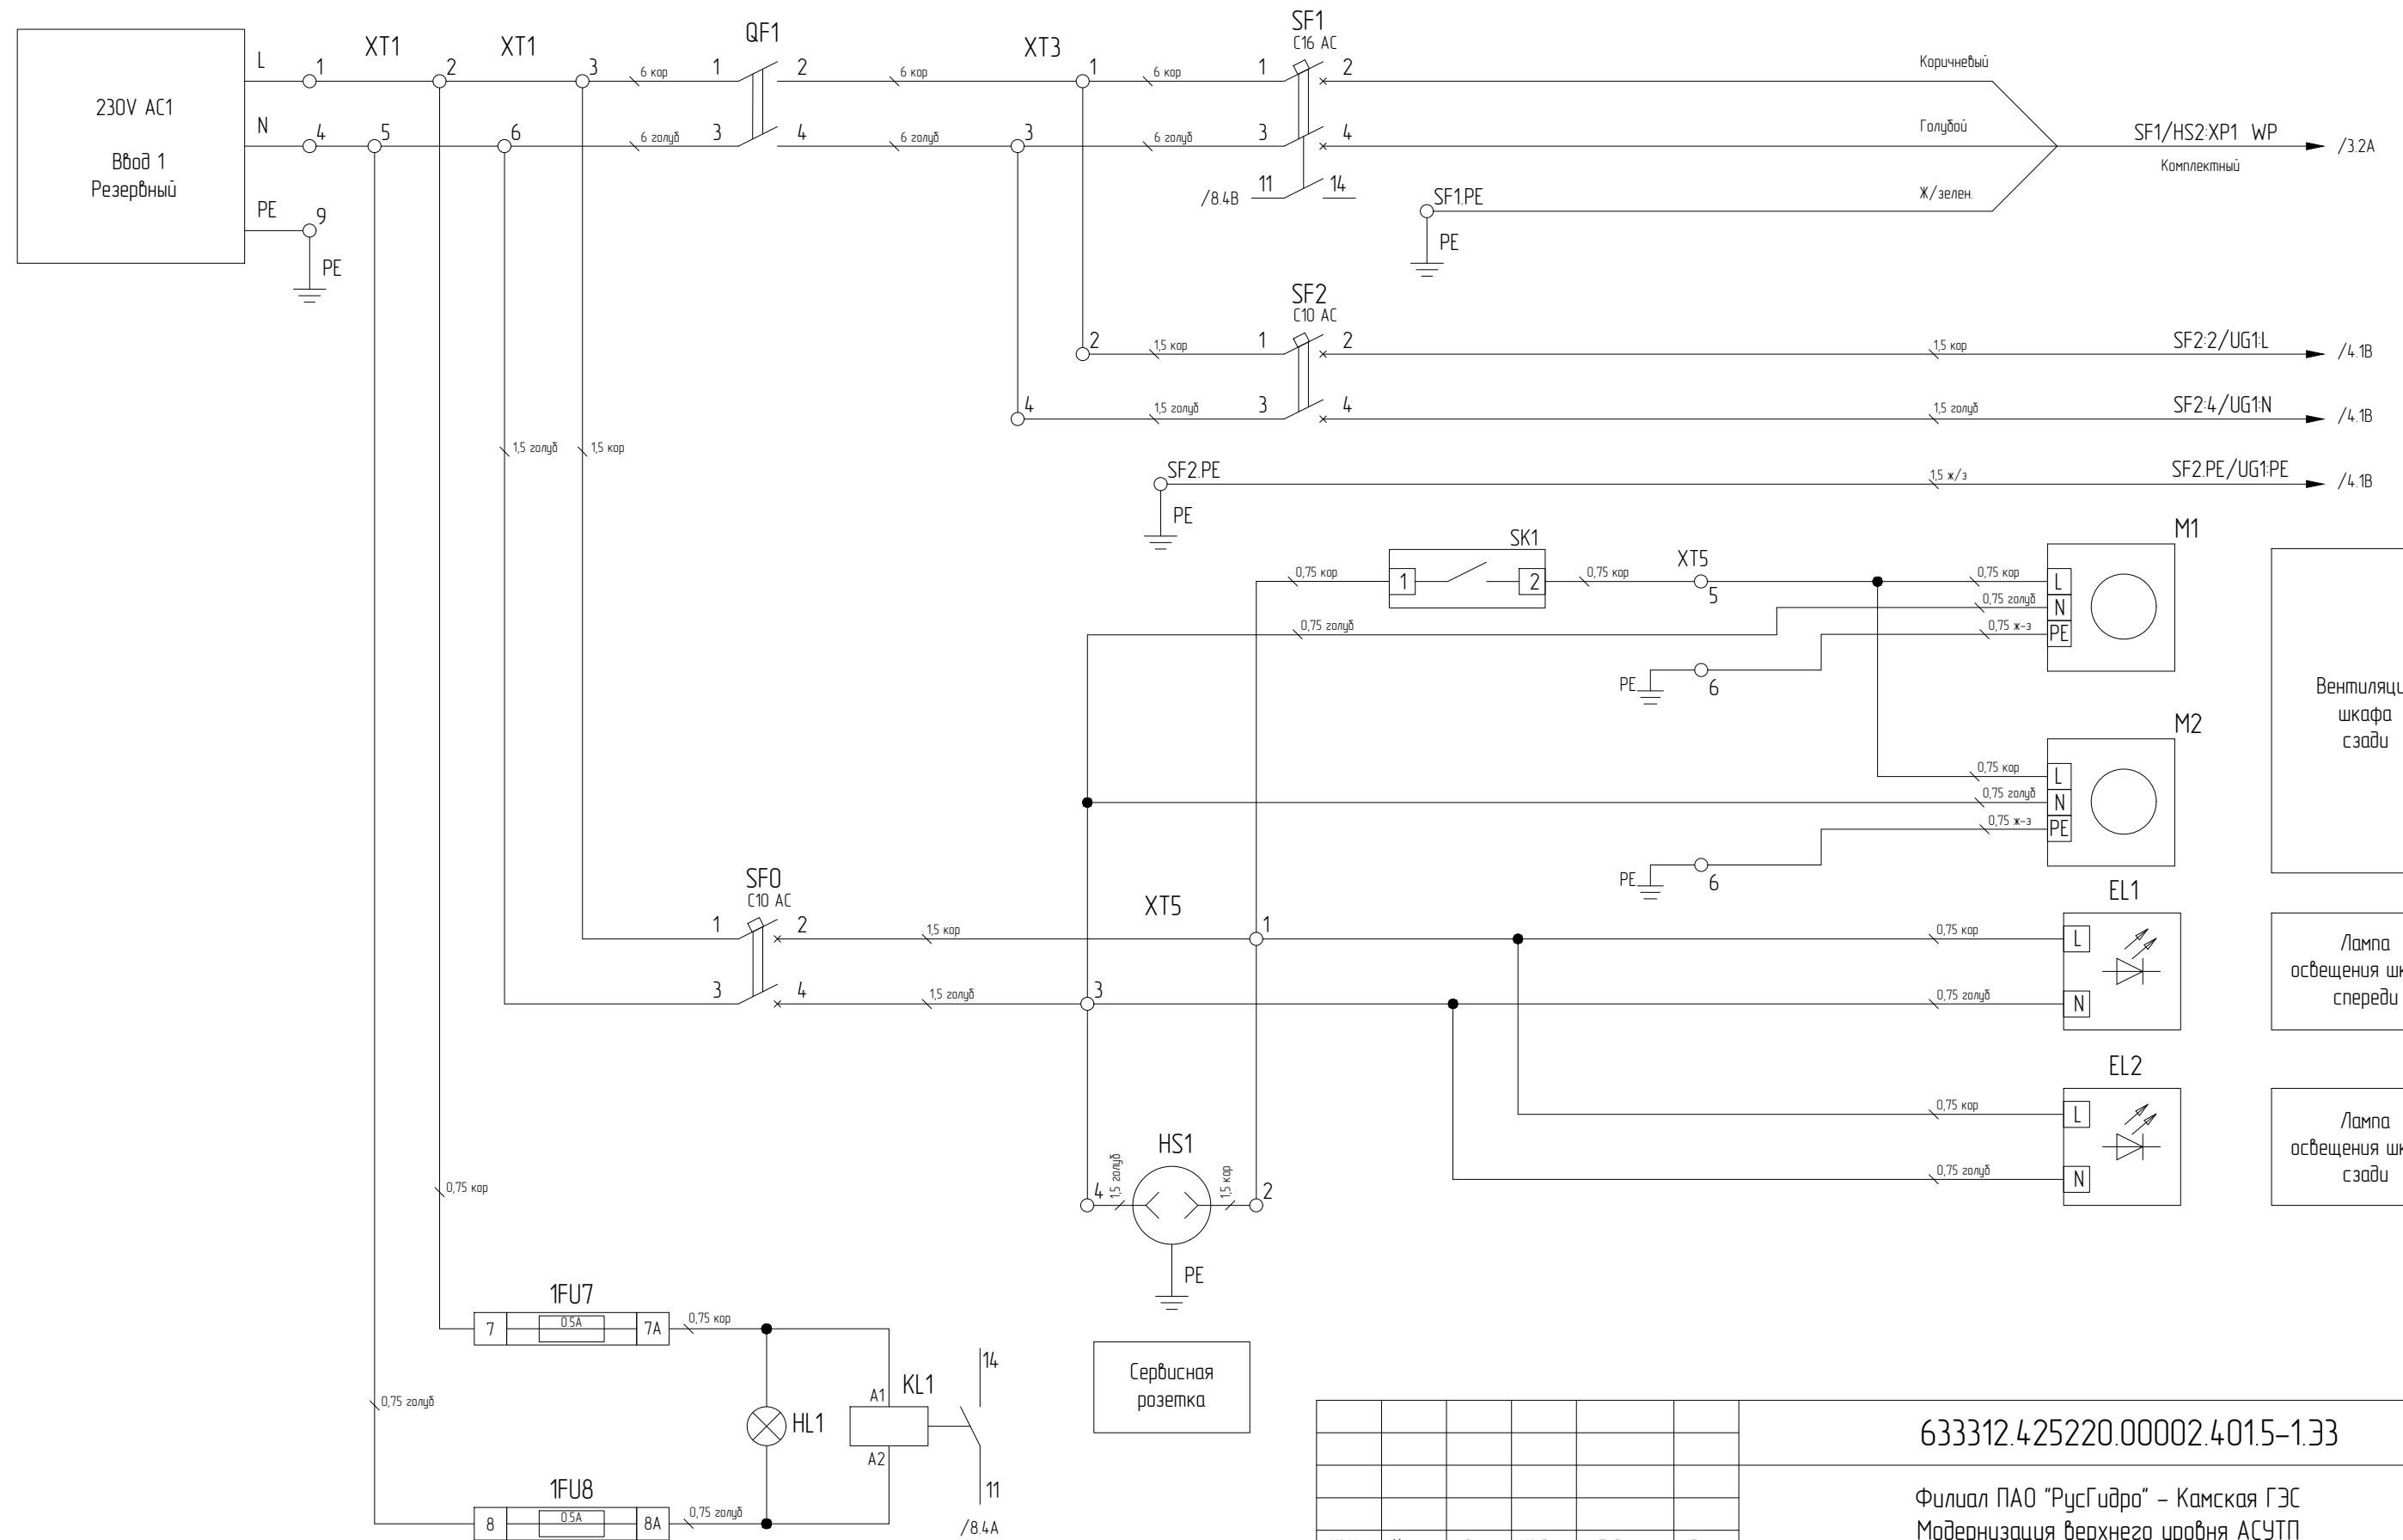


						633312.425220.00002.4015-1.33			
						Филиал ПАО "РусГидро" – Камская ГЭС Модернизация верхнего уровня АСУТП			
№ Изм	Кол.уч.	Лист	№ Док.	Подпись	Дата				
Разработ.		Золотников			07.25	Задание заводу-изготовителю ШС 1В	Стадия	Лист	Листов
Проверил		Карпунин			07.25		Р	1	9
						Схема электрическая принципиальная	 Цифровые решения		
Н. контроль		Лохов			07.25				
Утвердил		Гаврилов			07.25				

Формат

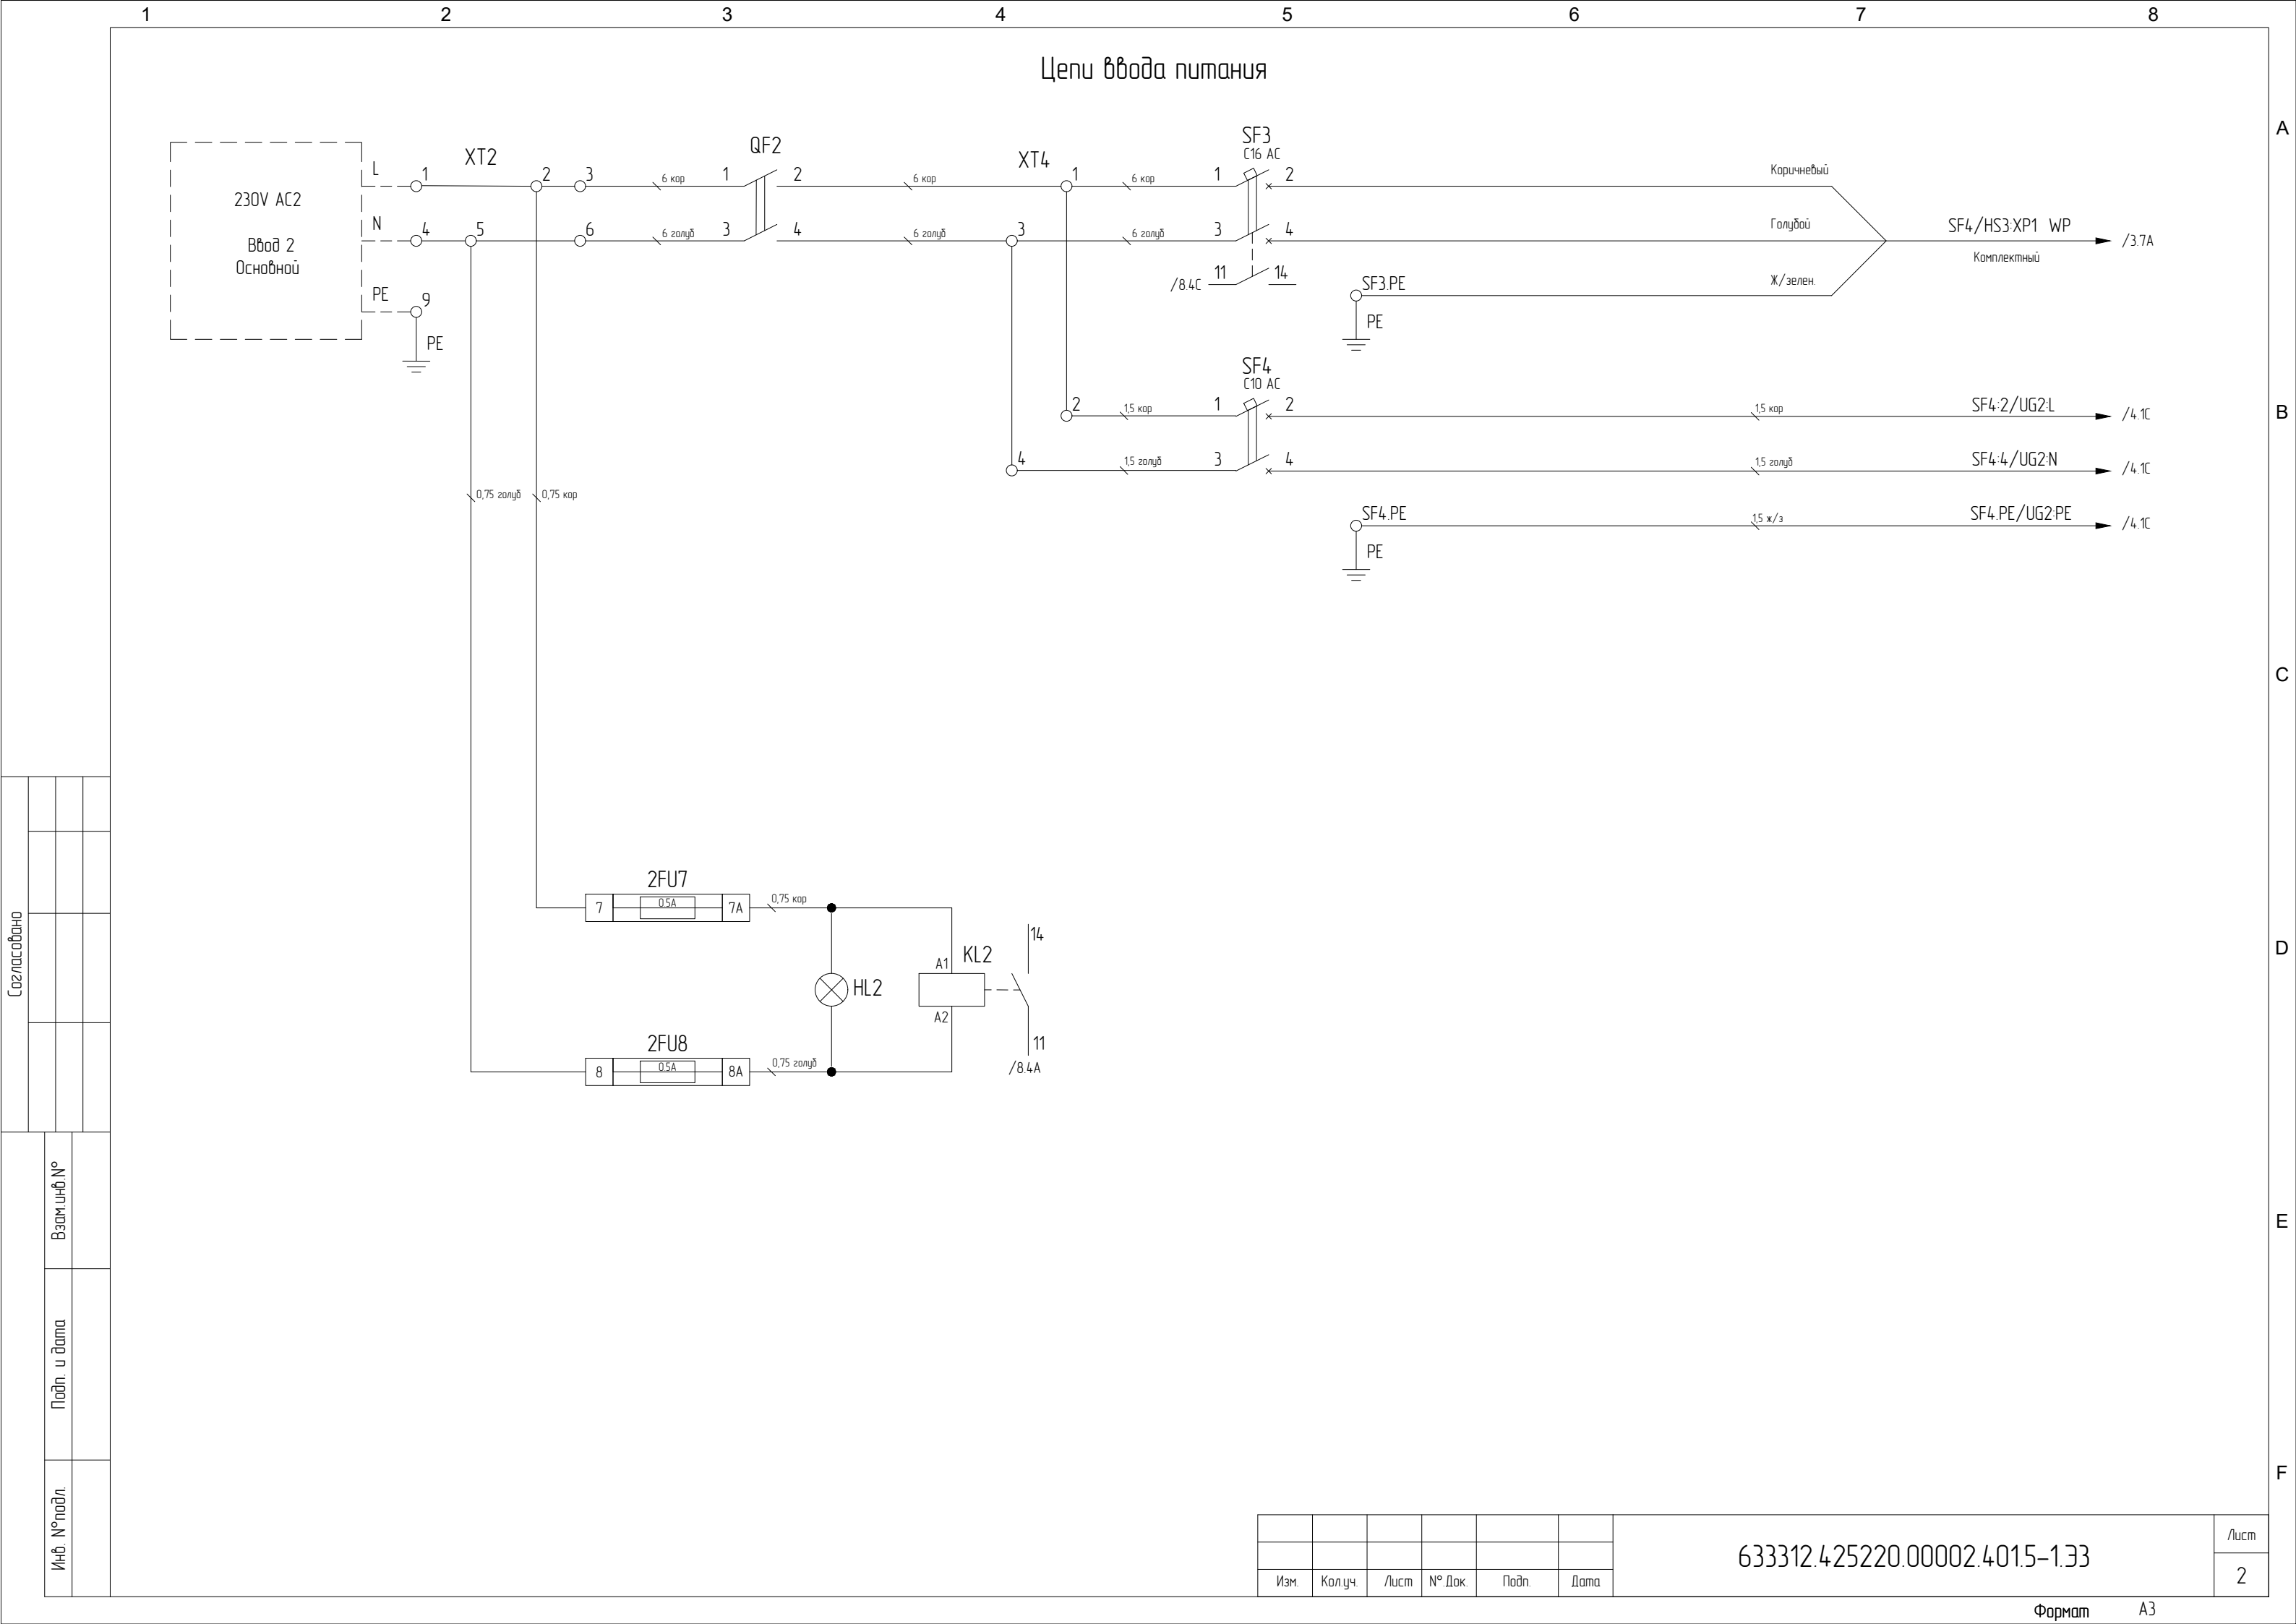

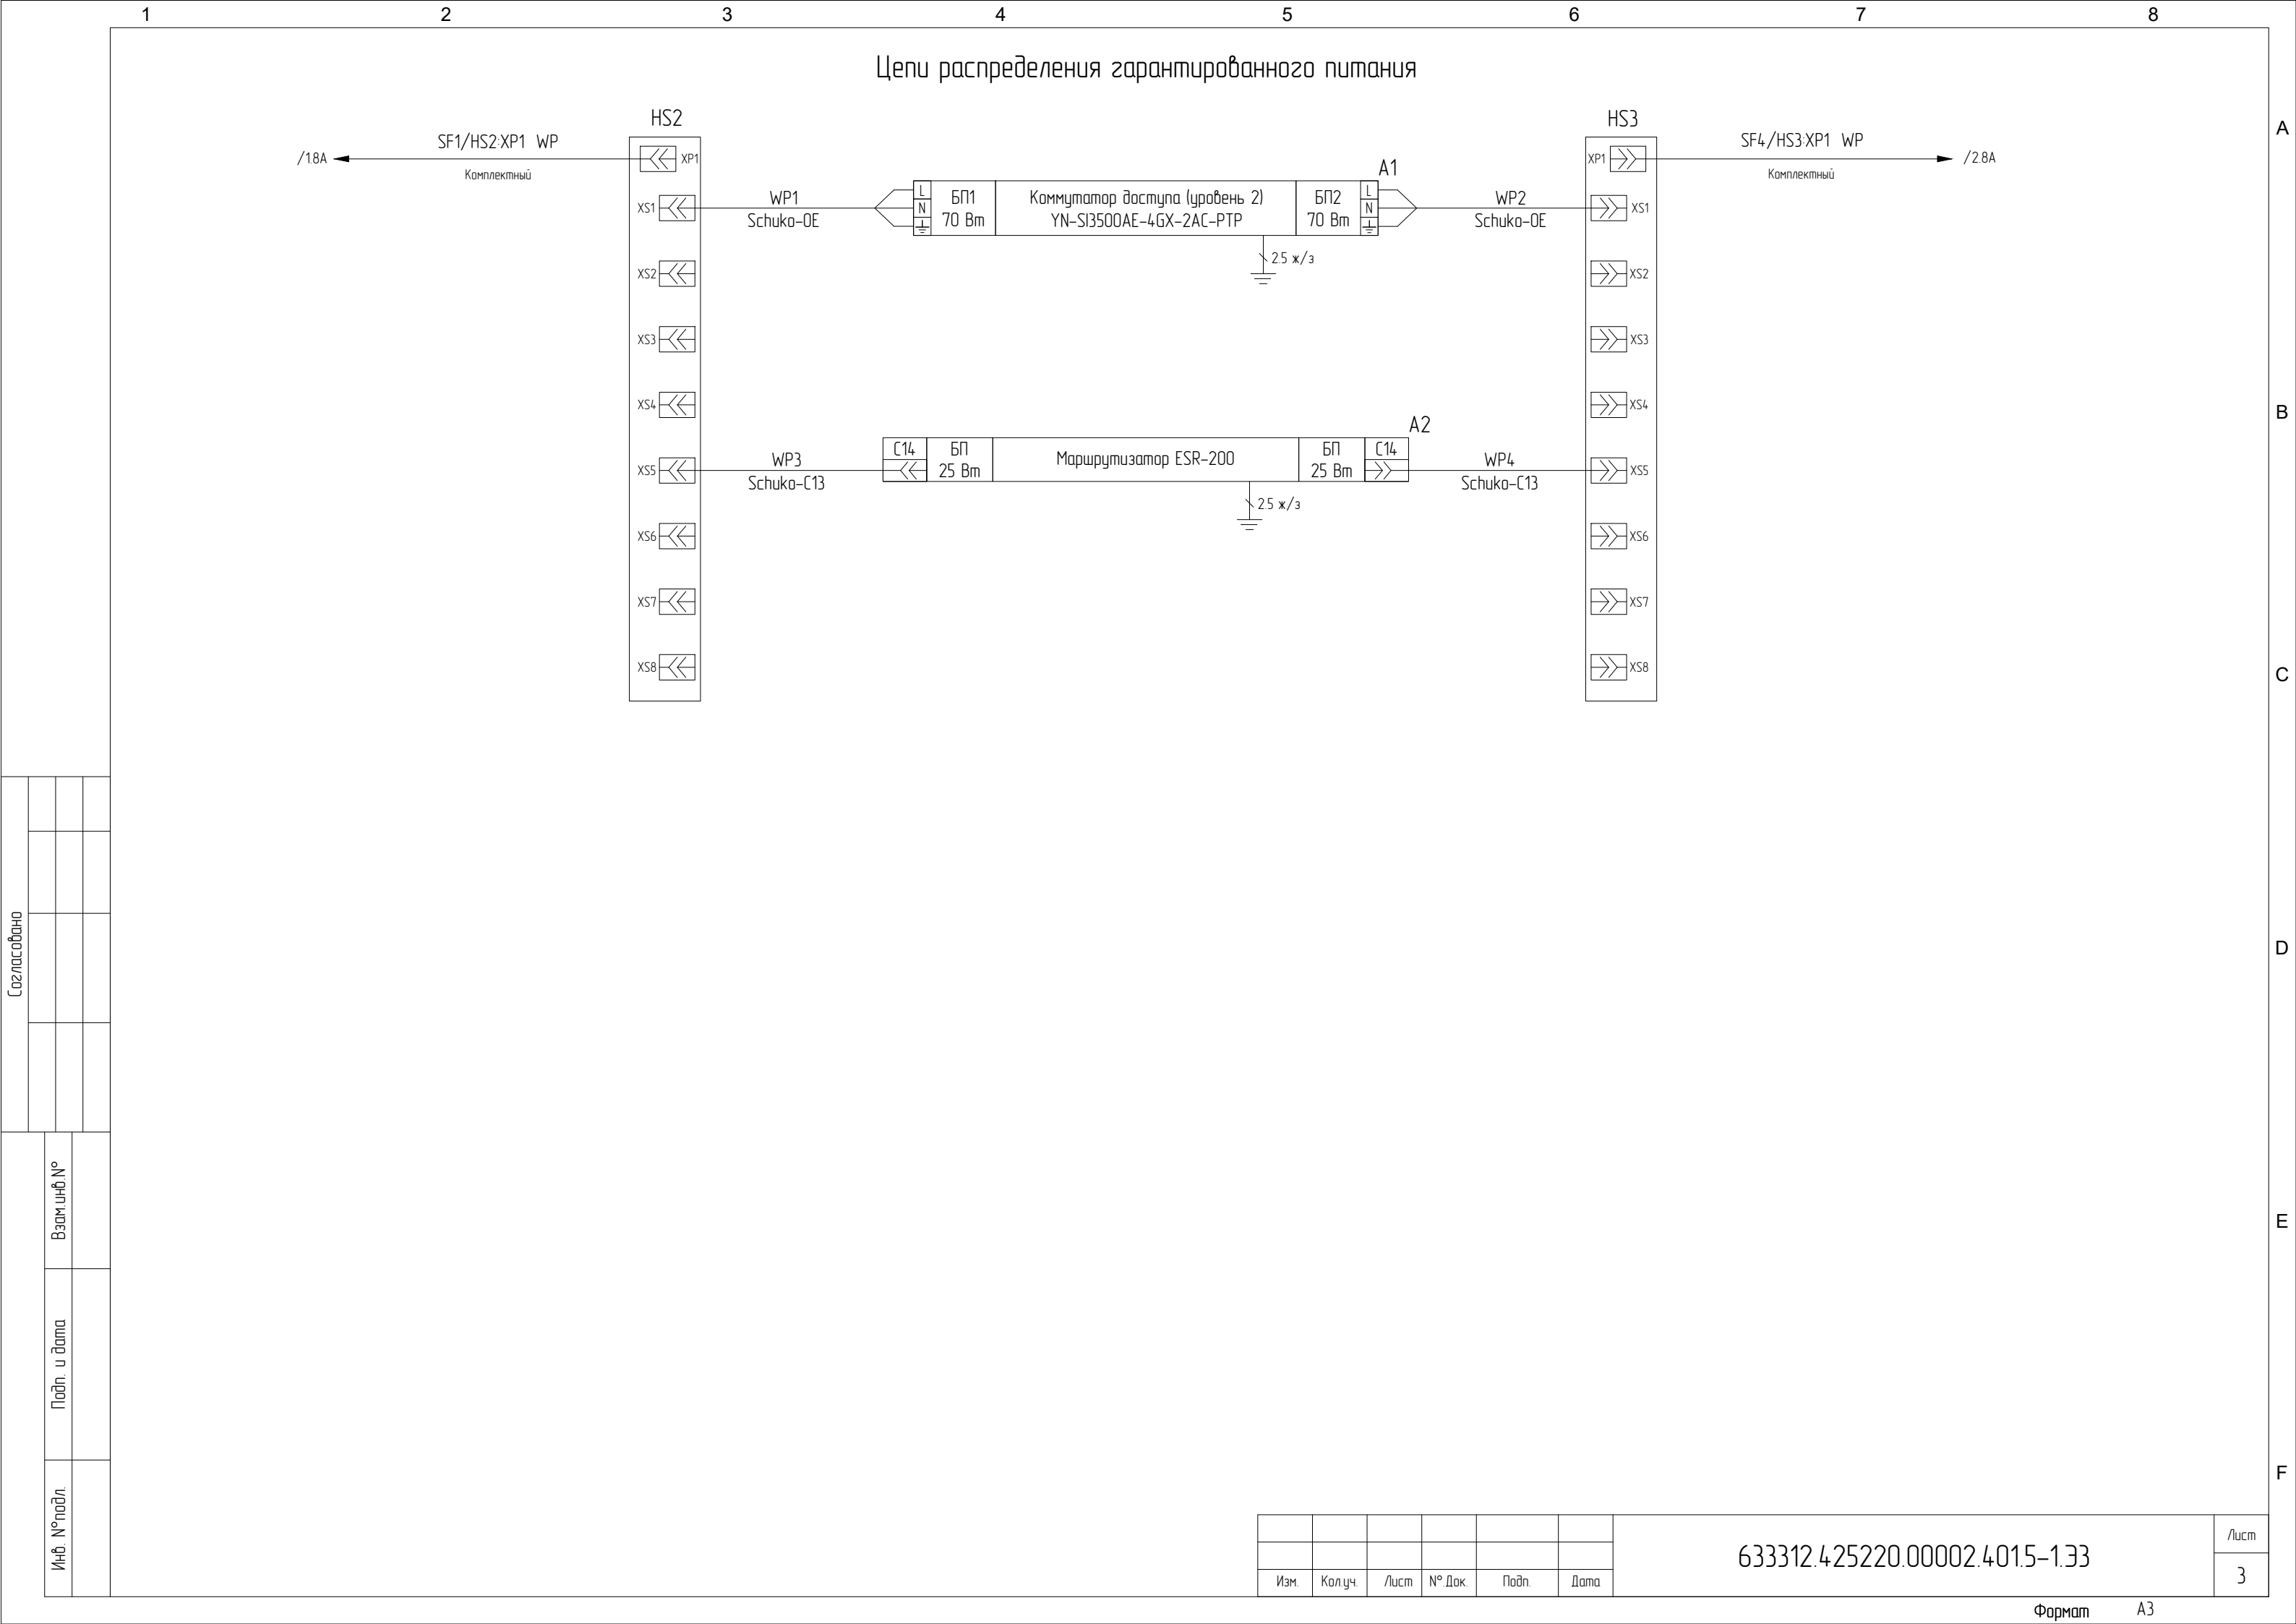


Питание оборудования мониторинга

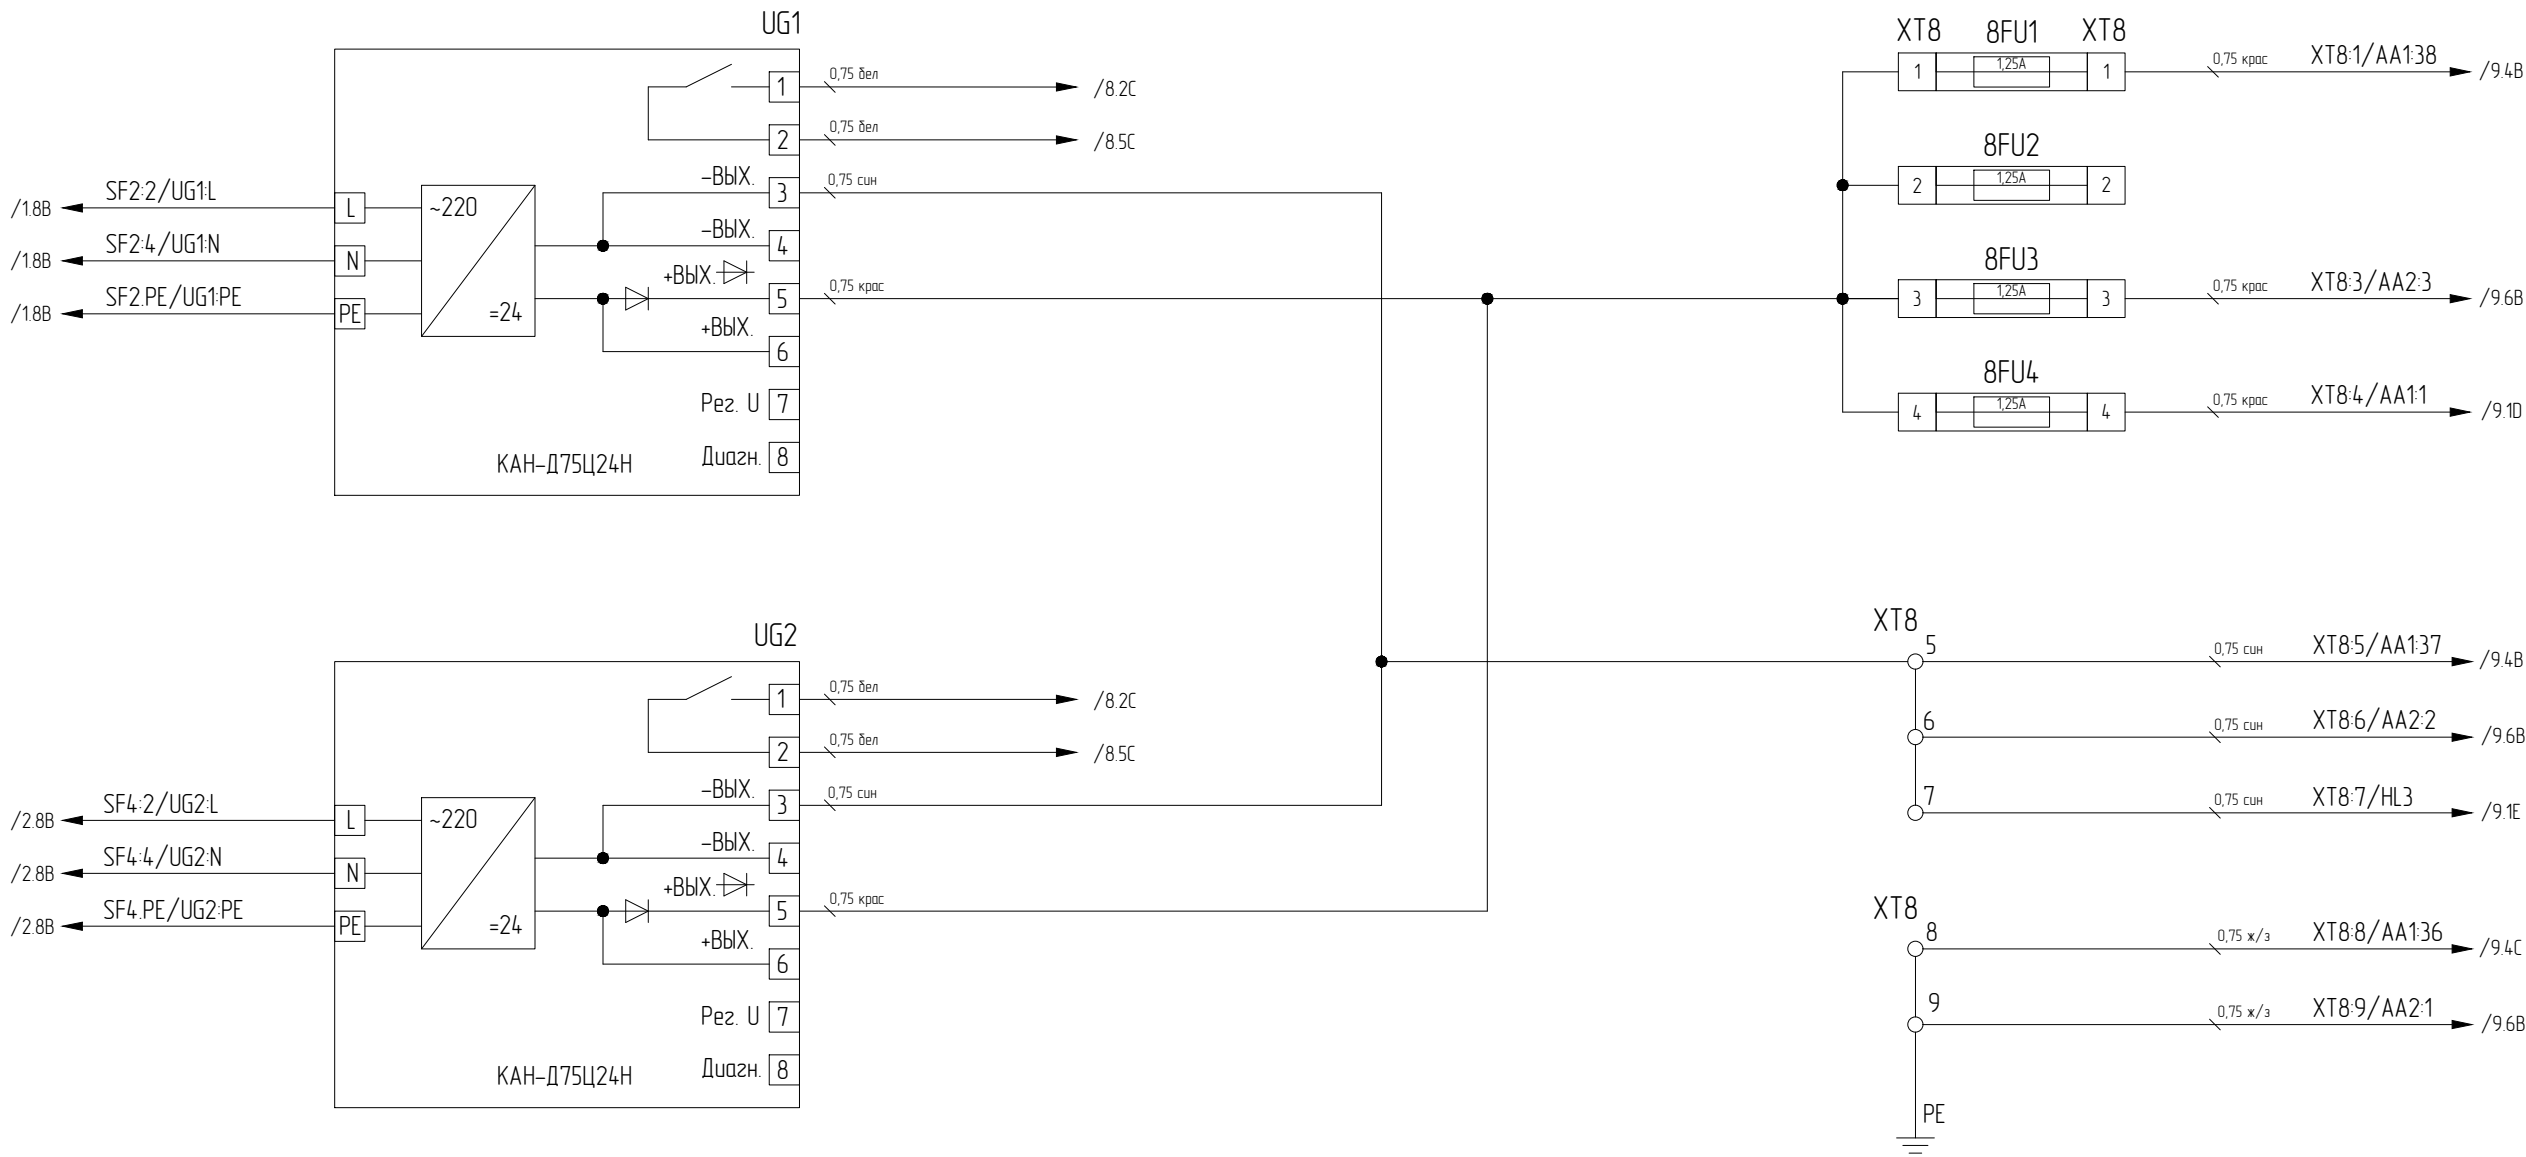


Создано			

Инд. №подл.	Подп. и дата	Взам. инд. №	

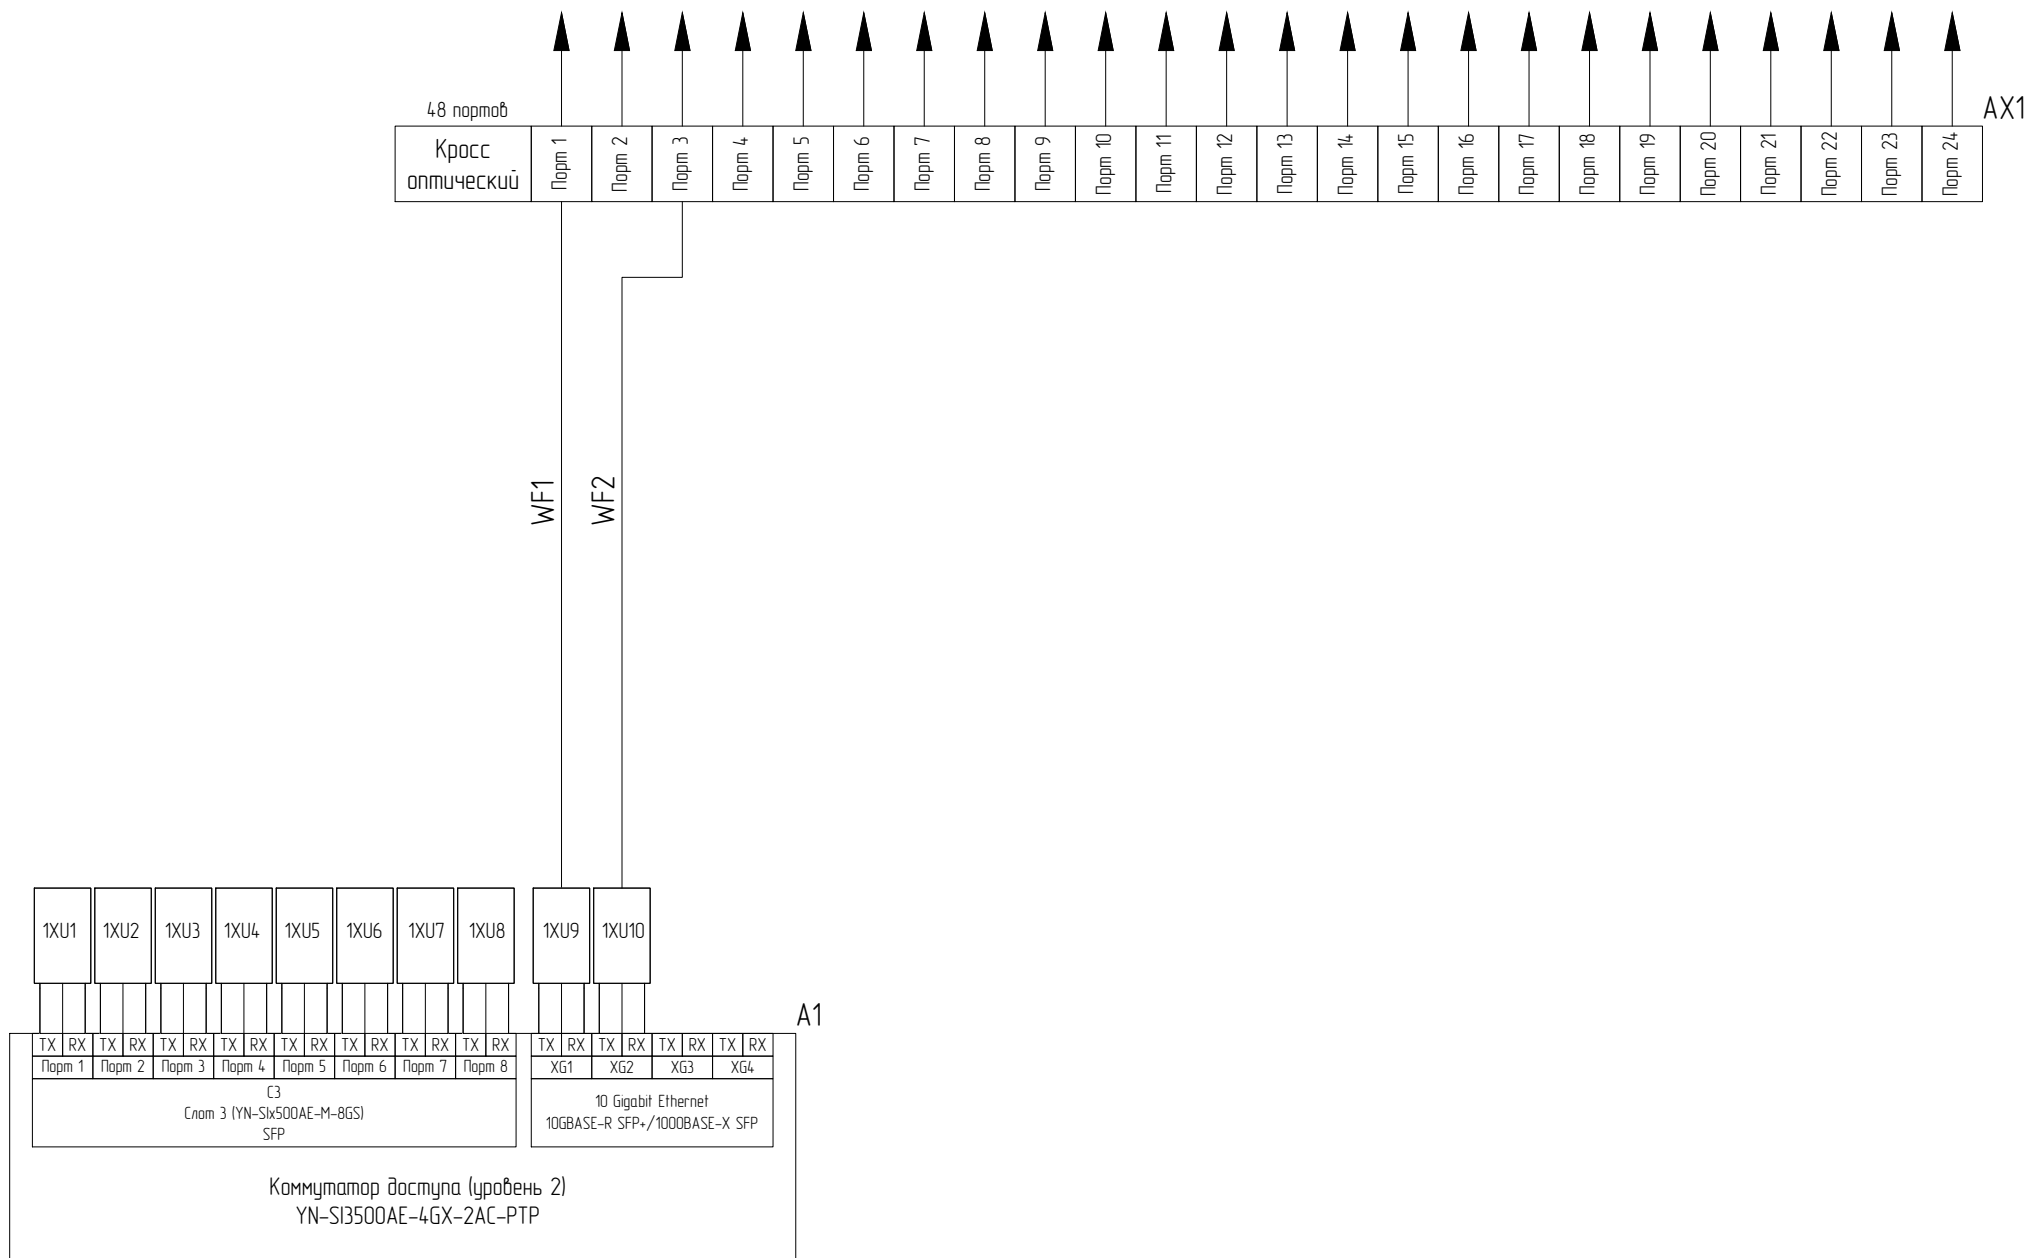

Изм.	Кол.уч.	Лист	№ Док.	Подп.	Дата


Цепи интерфейсных связей

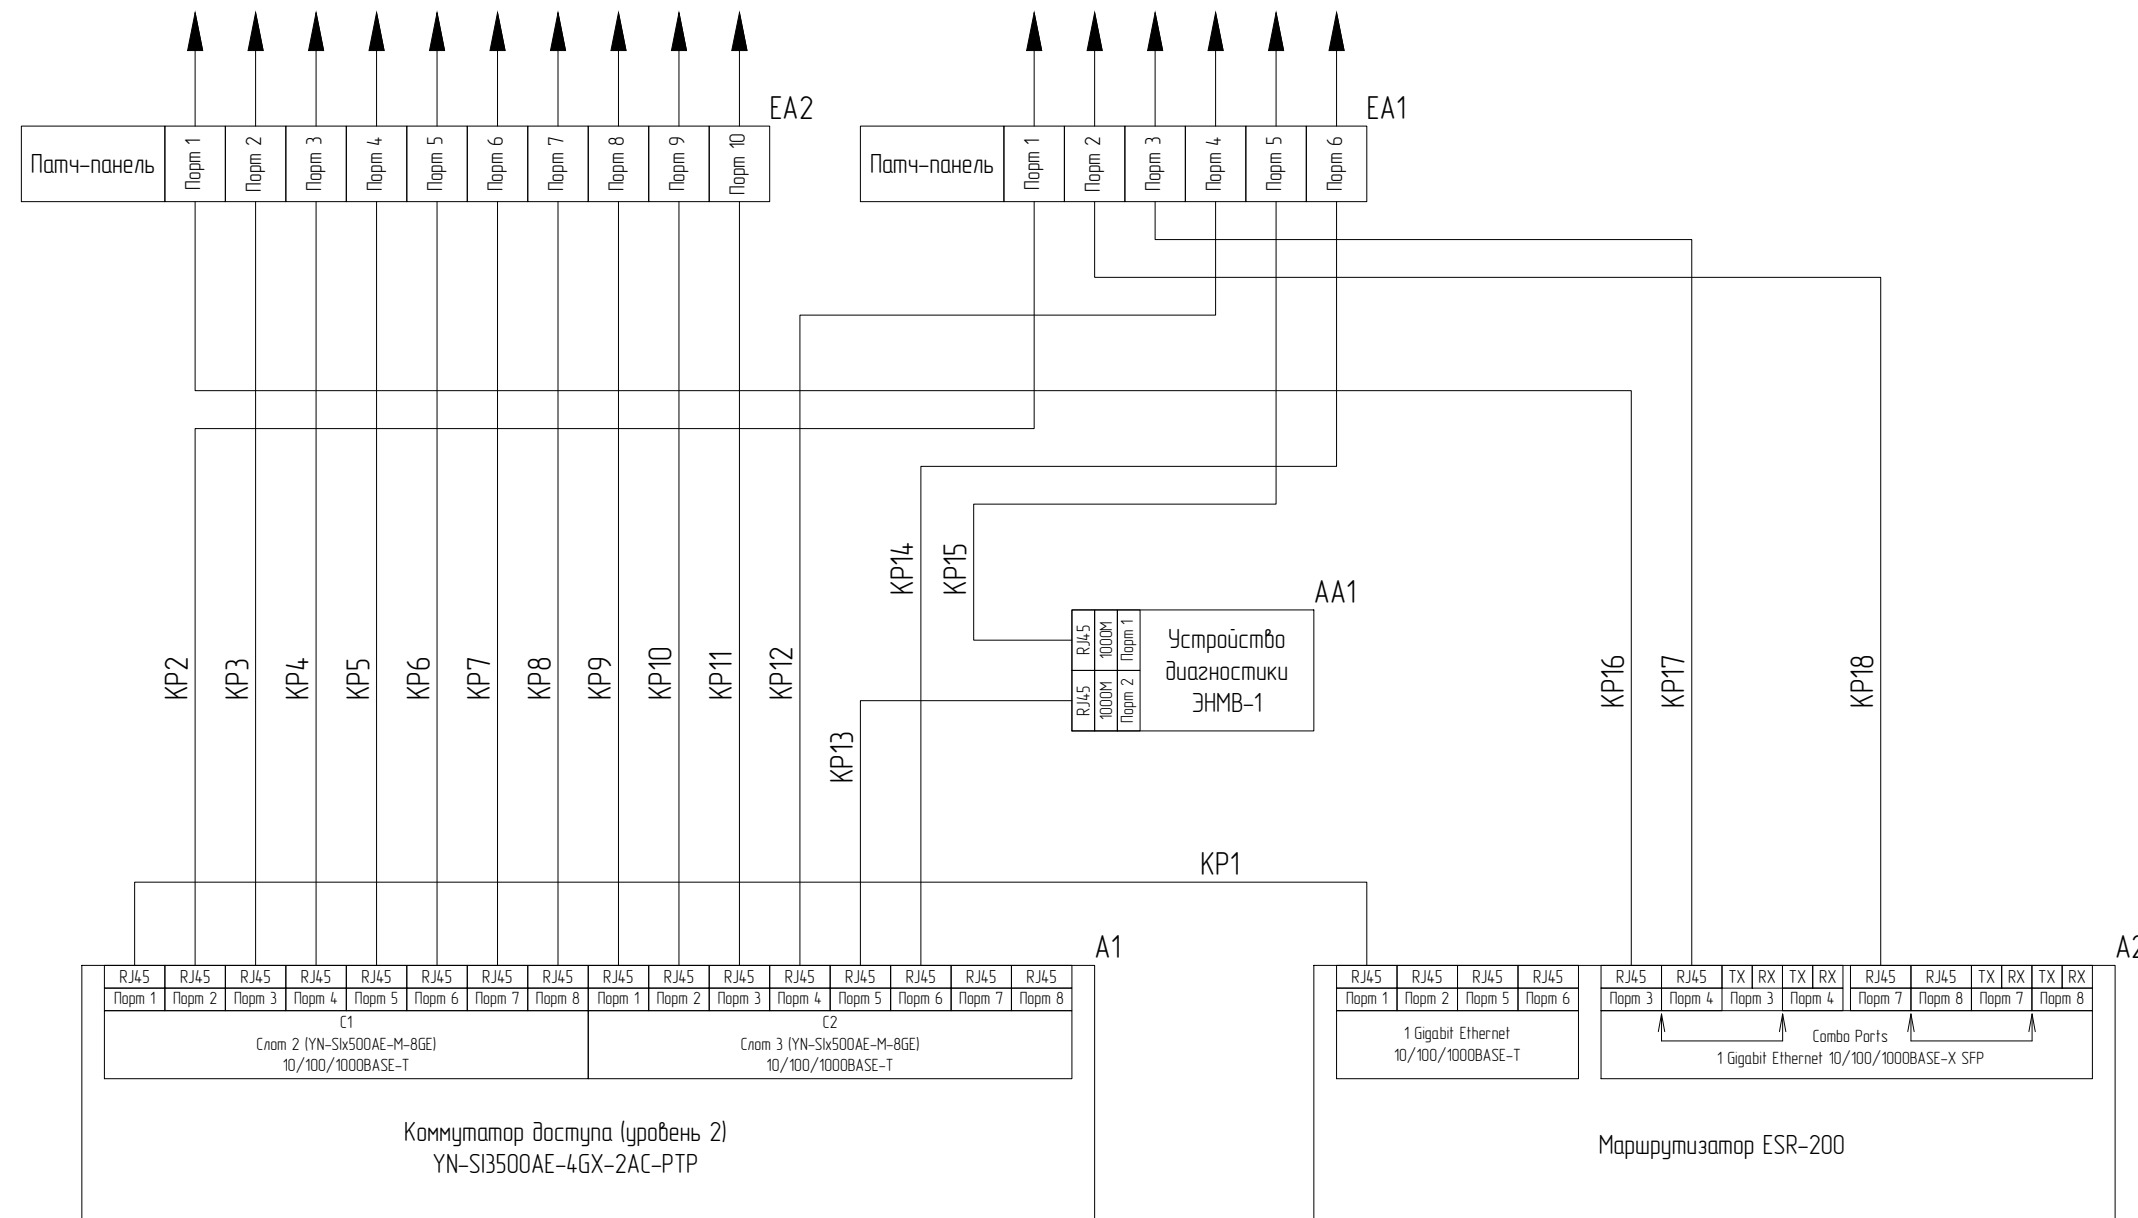


Согласовано			

Инв. № подл.	Подп. и дата	Взам инв. №
--------------	--------------	-------------


						633312.425220.00002.4015-1.33	Лист
Изм.	Колуч.	Лист	№ Док.	Подп.	Дата		6

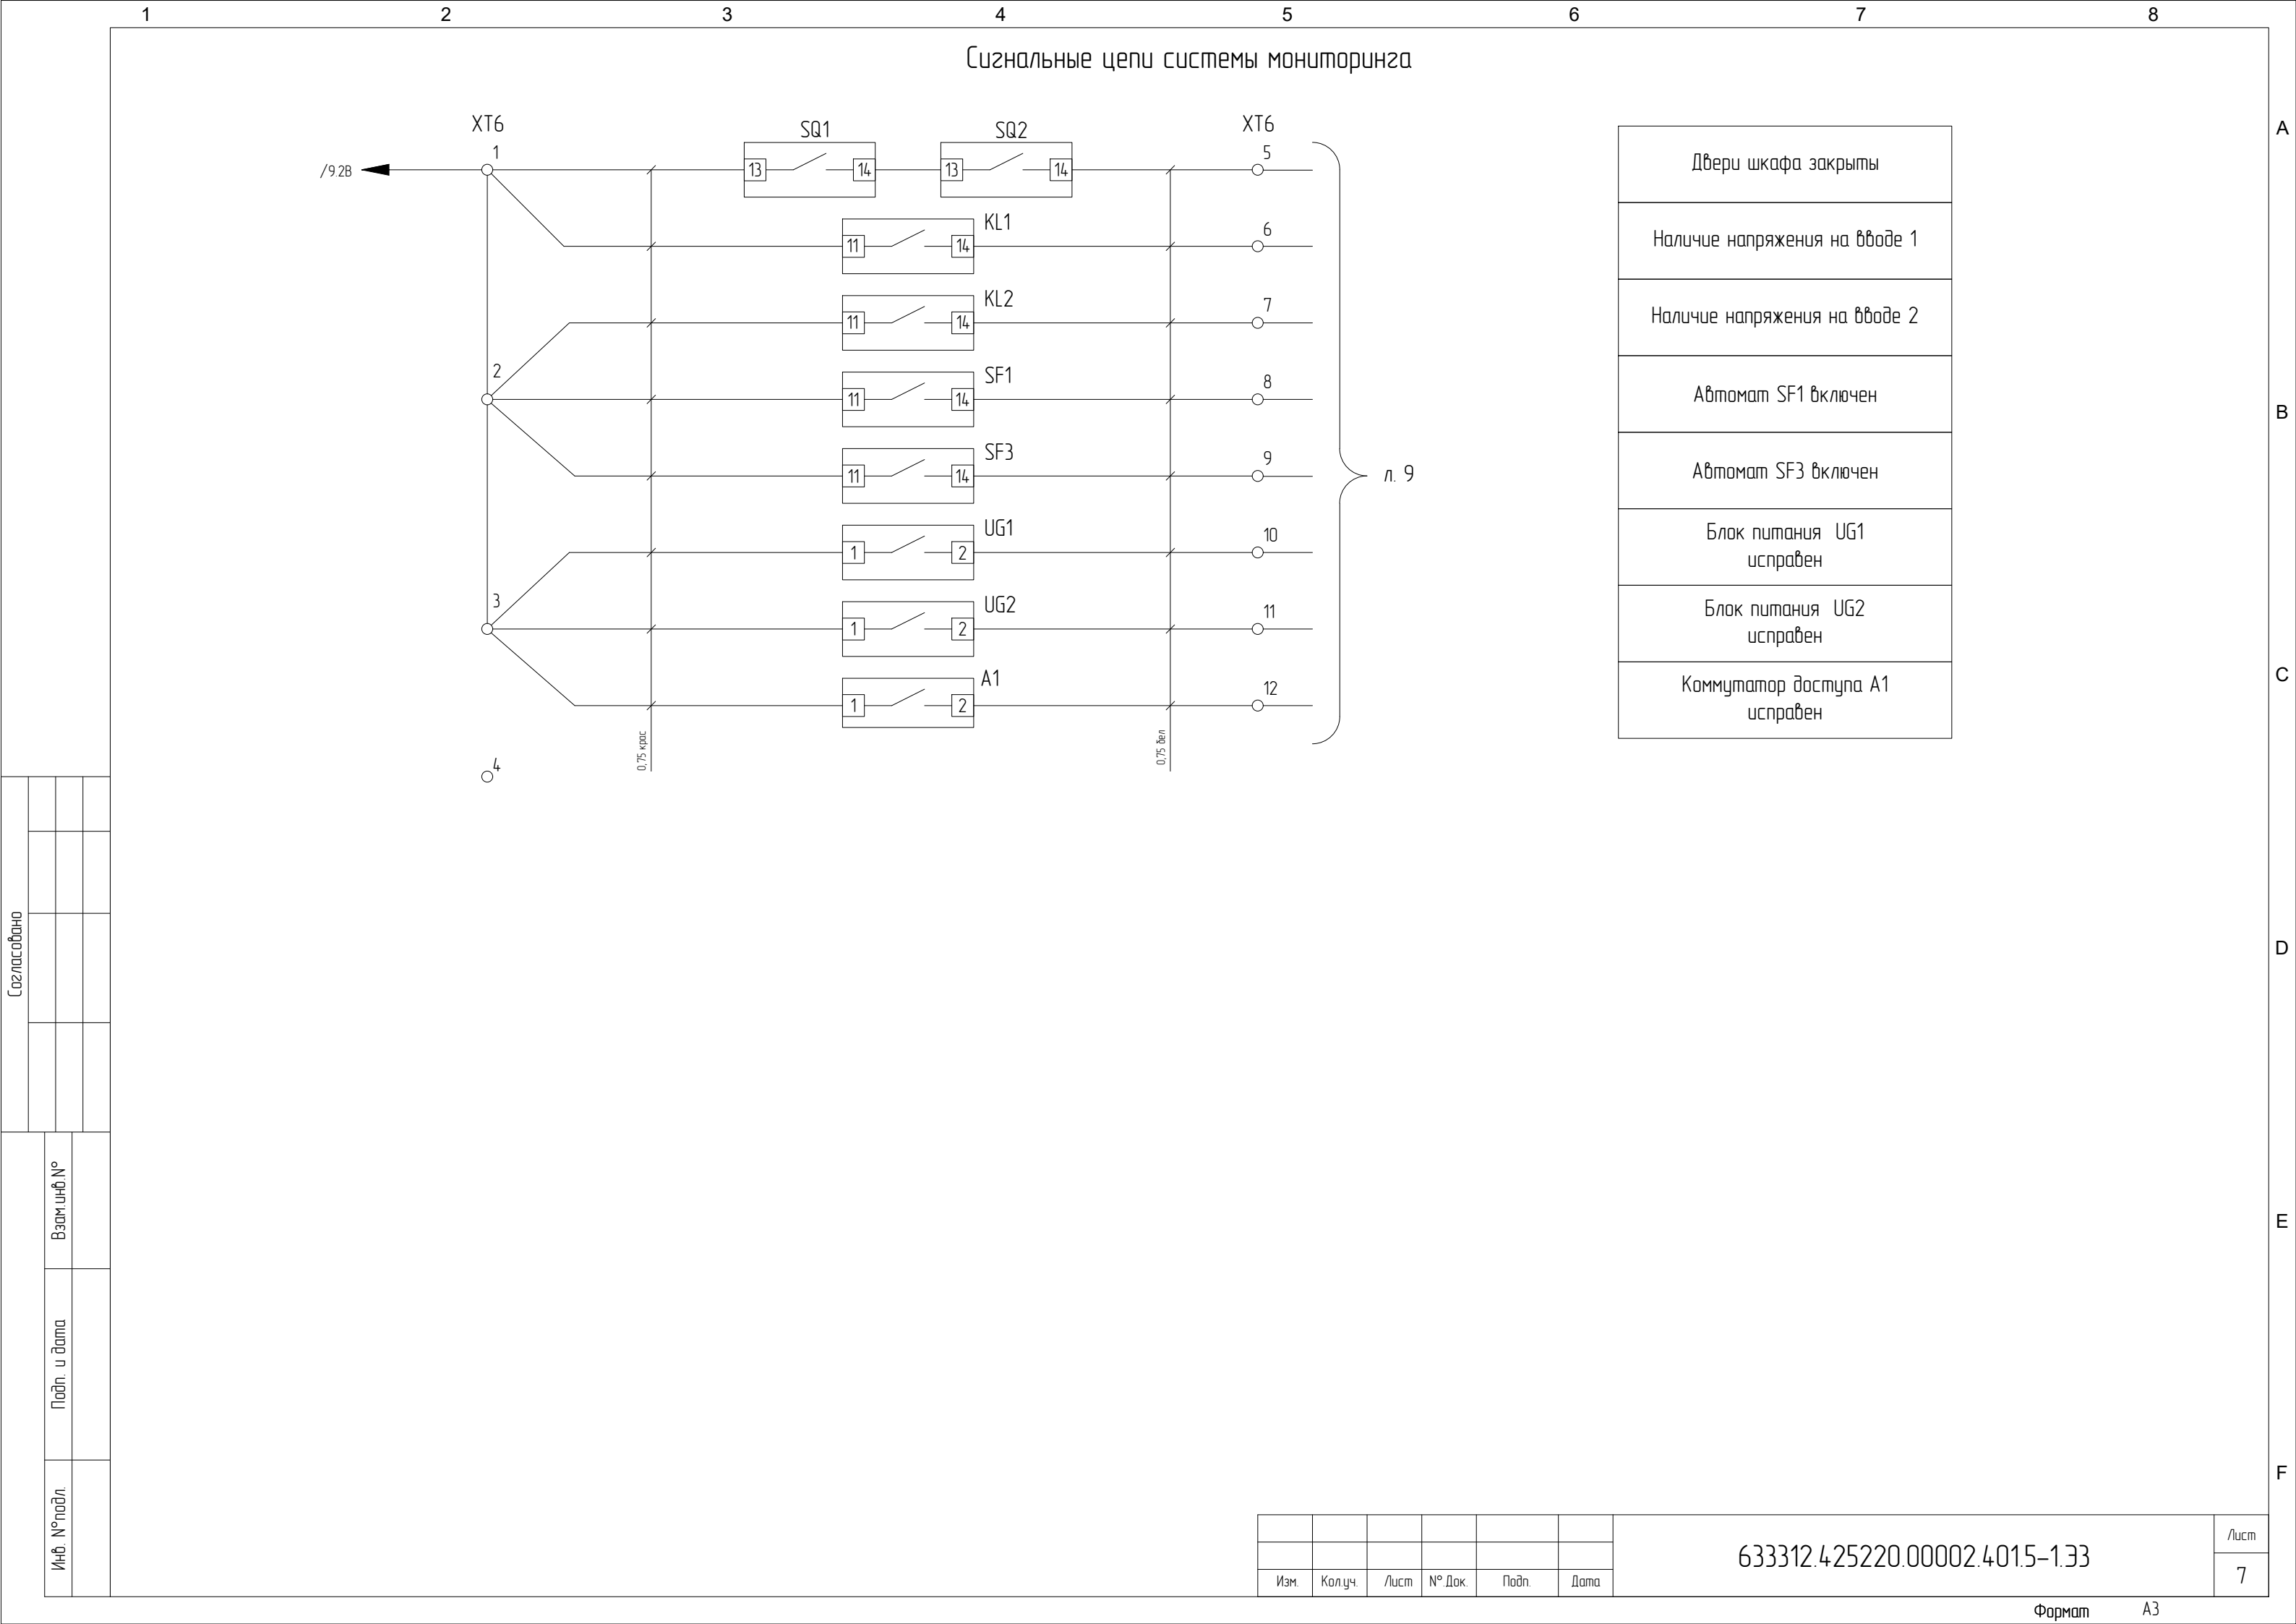

Оборудование мониторинга, подключение сигналов и питания

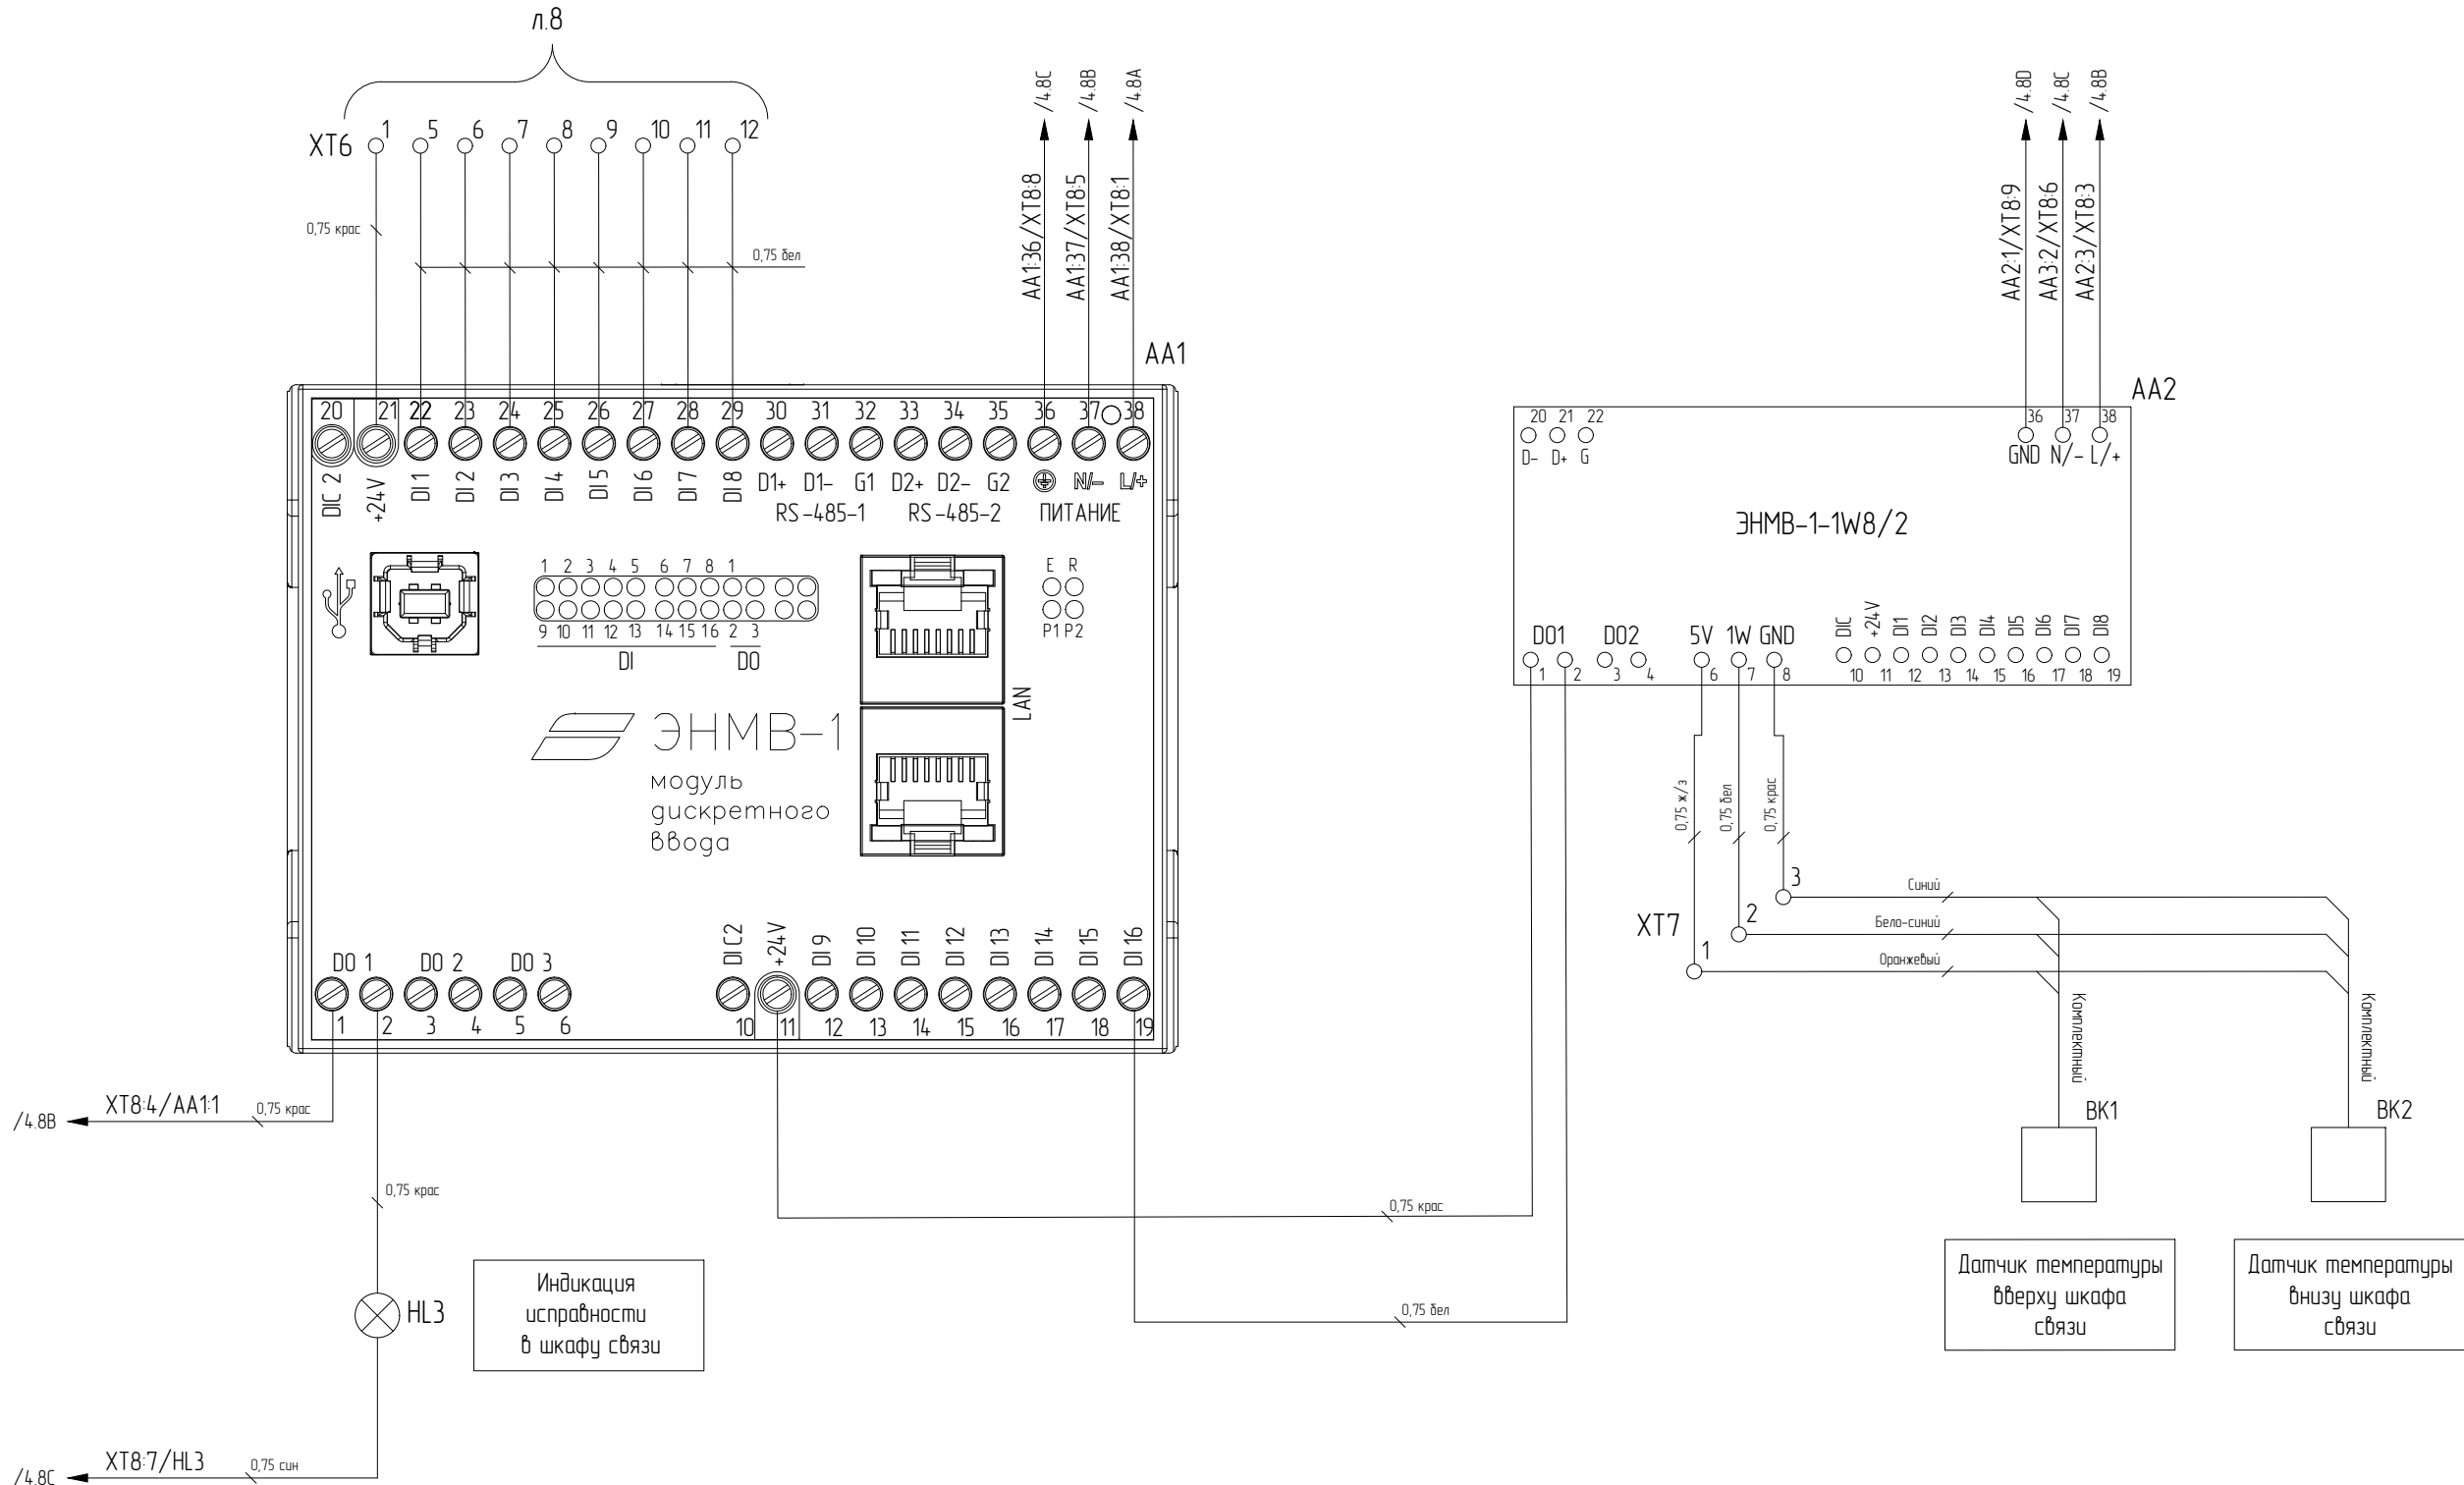

Оборудование мониторинга, интерфейсные подключения между модулями

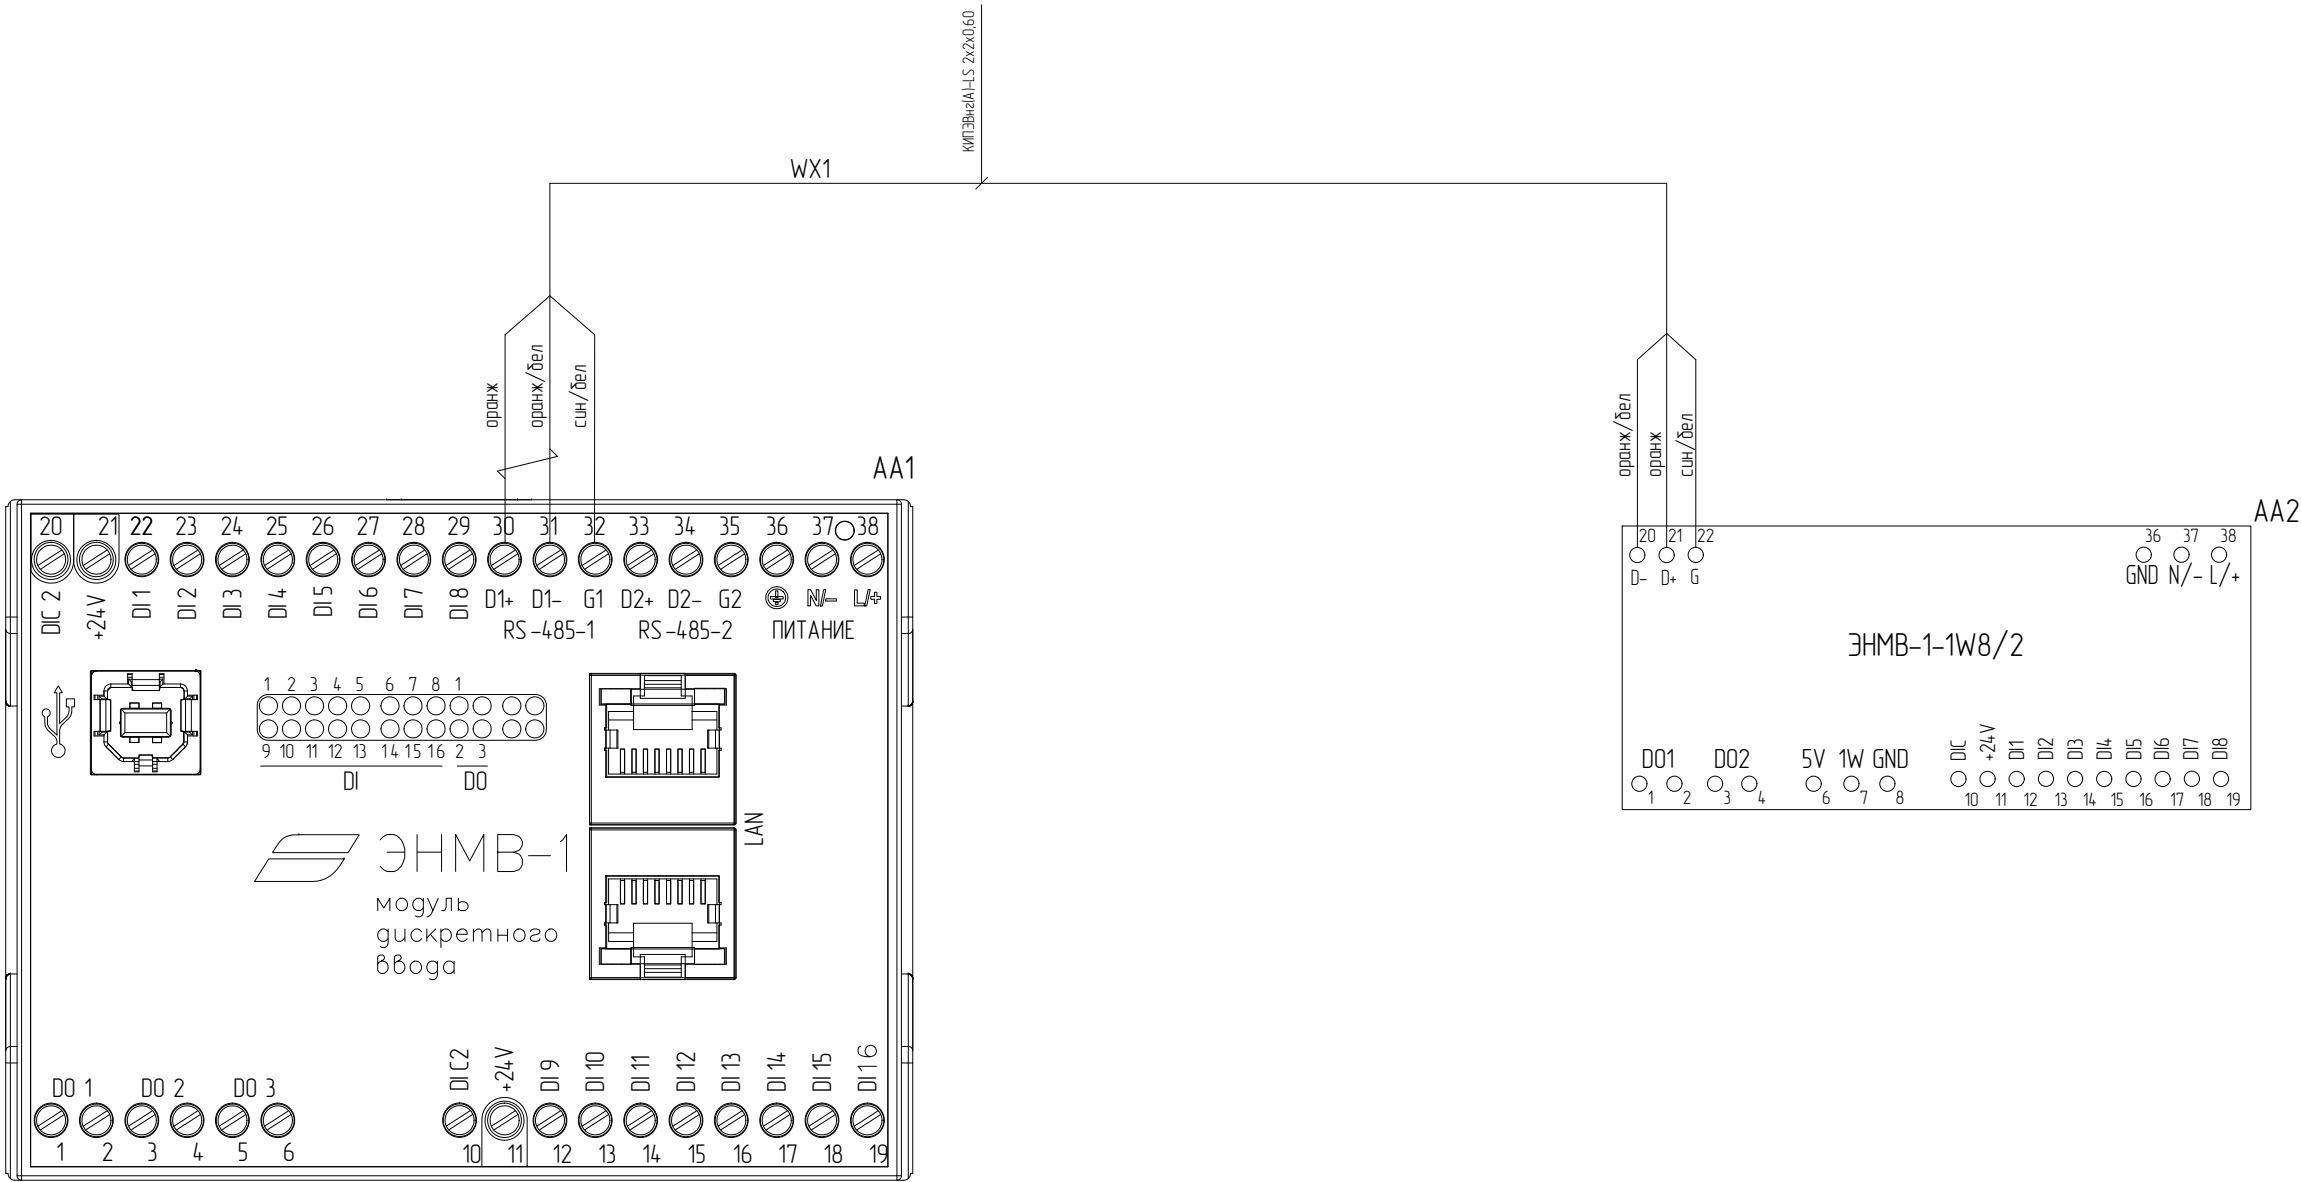

Создано

Взам. инв. №

Подп. и дата

Инв. № подл.

Изм.	Кол. уч.	Лист	№ Док.	Подп.	Дата

633312.425220.00002.4015-1.33

Лист

9