



Цели ввода питання

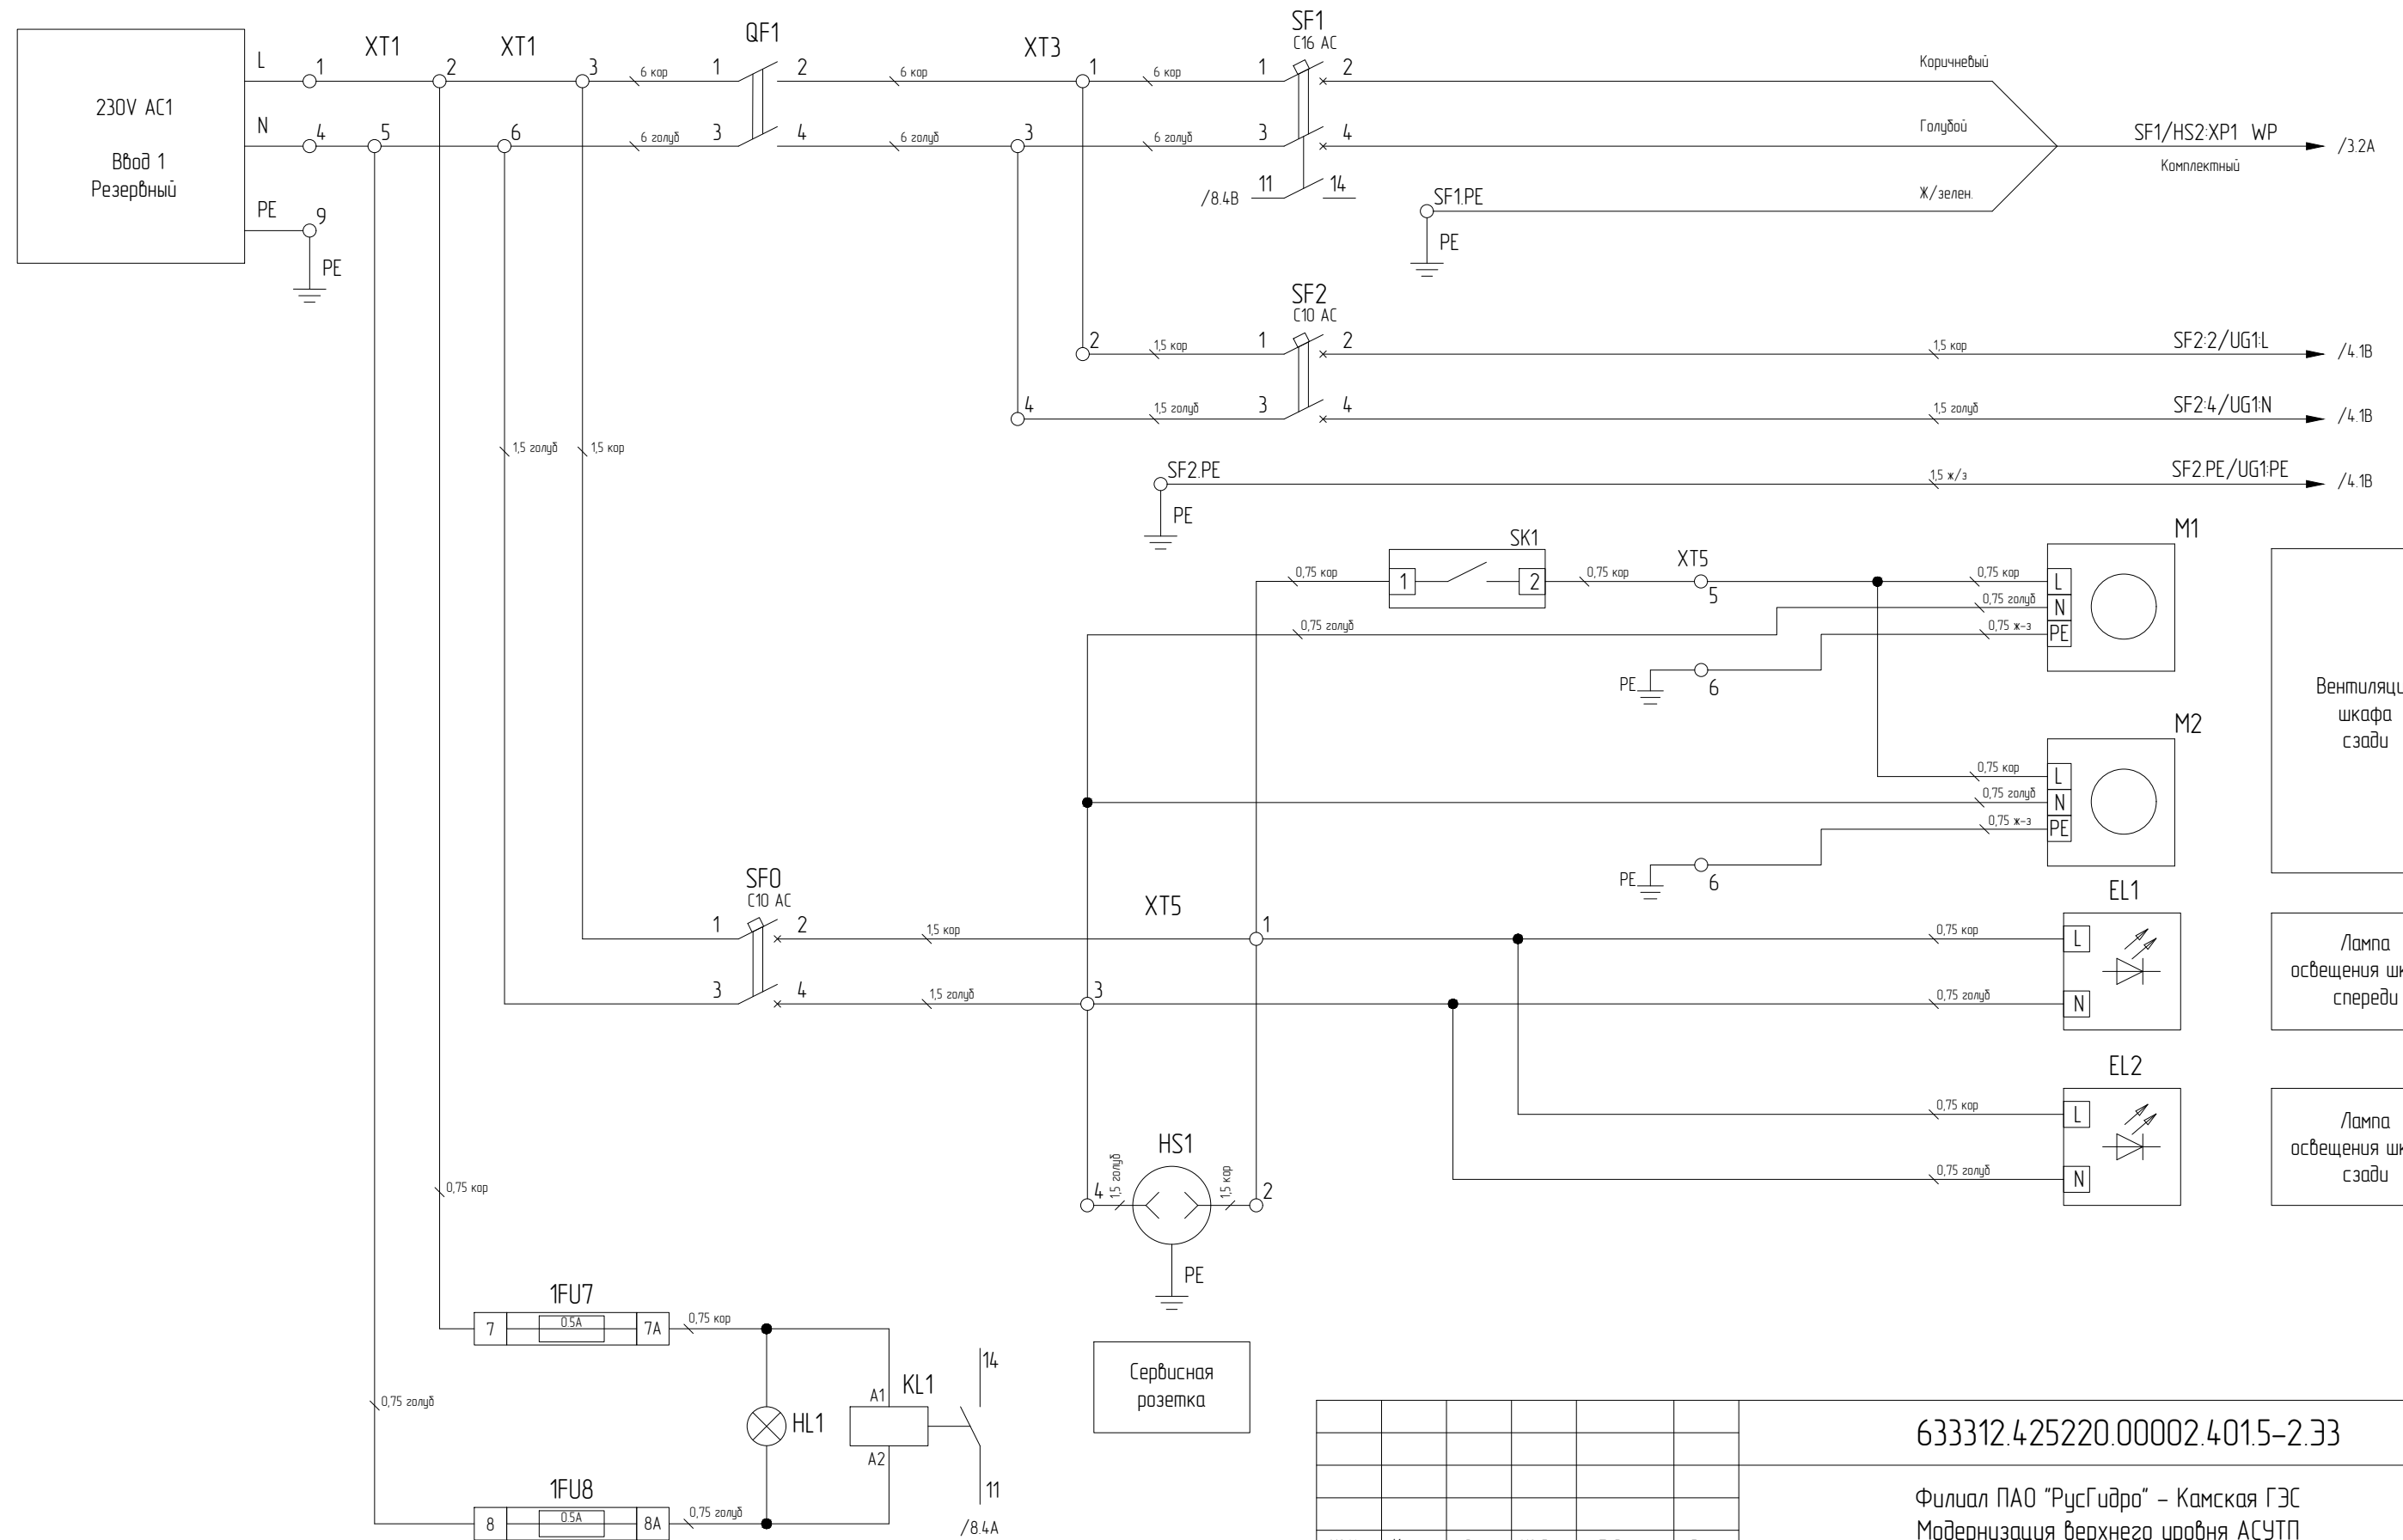

						633312.425220.00002.4015-2.33			
						Филиал ПАО "РусГидро" – Камская ГЭС Модернизация верхнего уровня АСУТП			
№ Изм	Кол.уч.	Лист	№ Док.	Подпись	Дата				
Разработ.		Золотников			07.25	Задание заводу-изготовителю ШС 2В	Стадия	Лист	Листов
Проверил		Карпунин			07.25		Р	1	9
						Схема электрическая принципиальная		Цифровые решения	
Н. контроль		Лохов			07.25				
Утвердил		Гаврилов			07.25				

Формат


Цени ввѳда питания

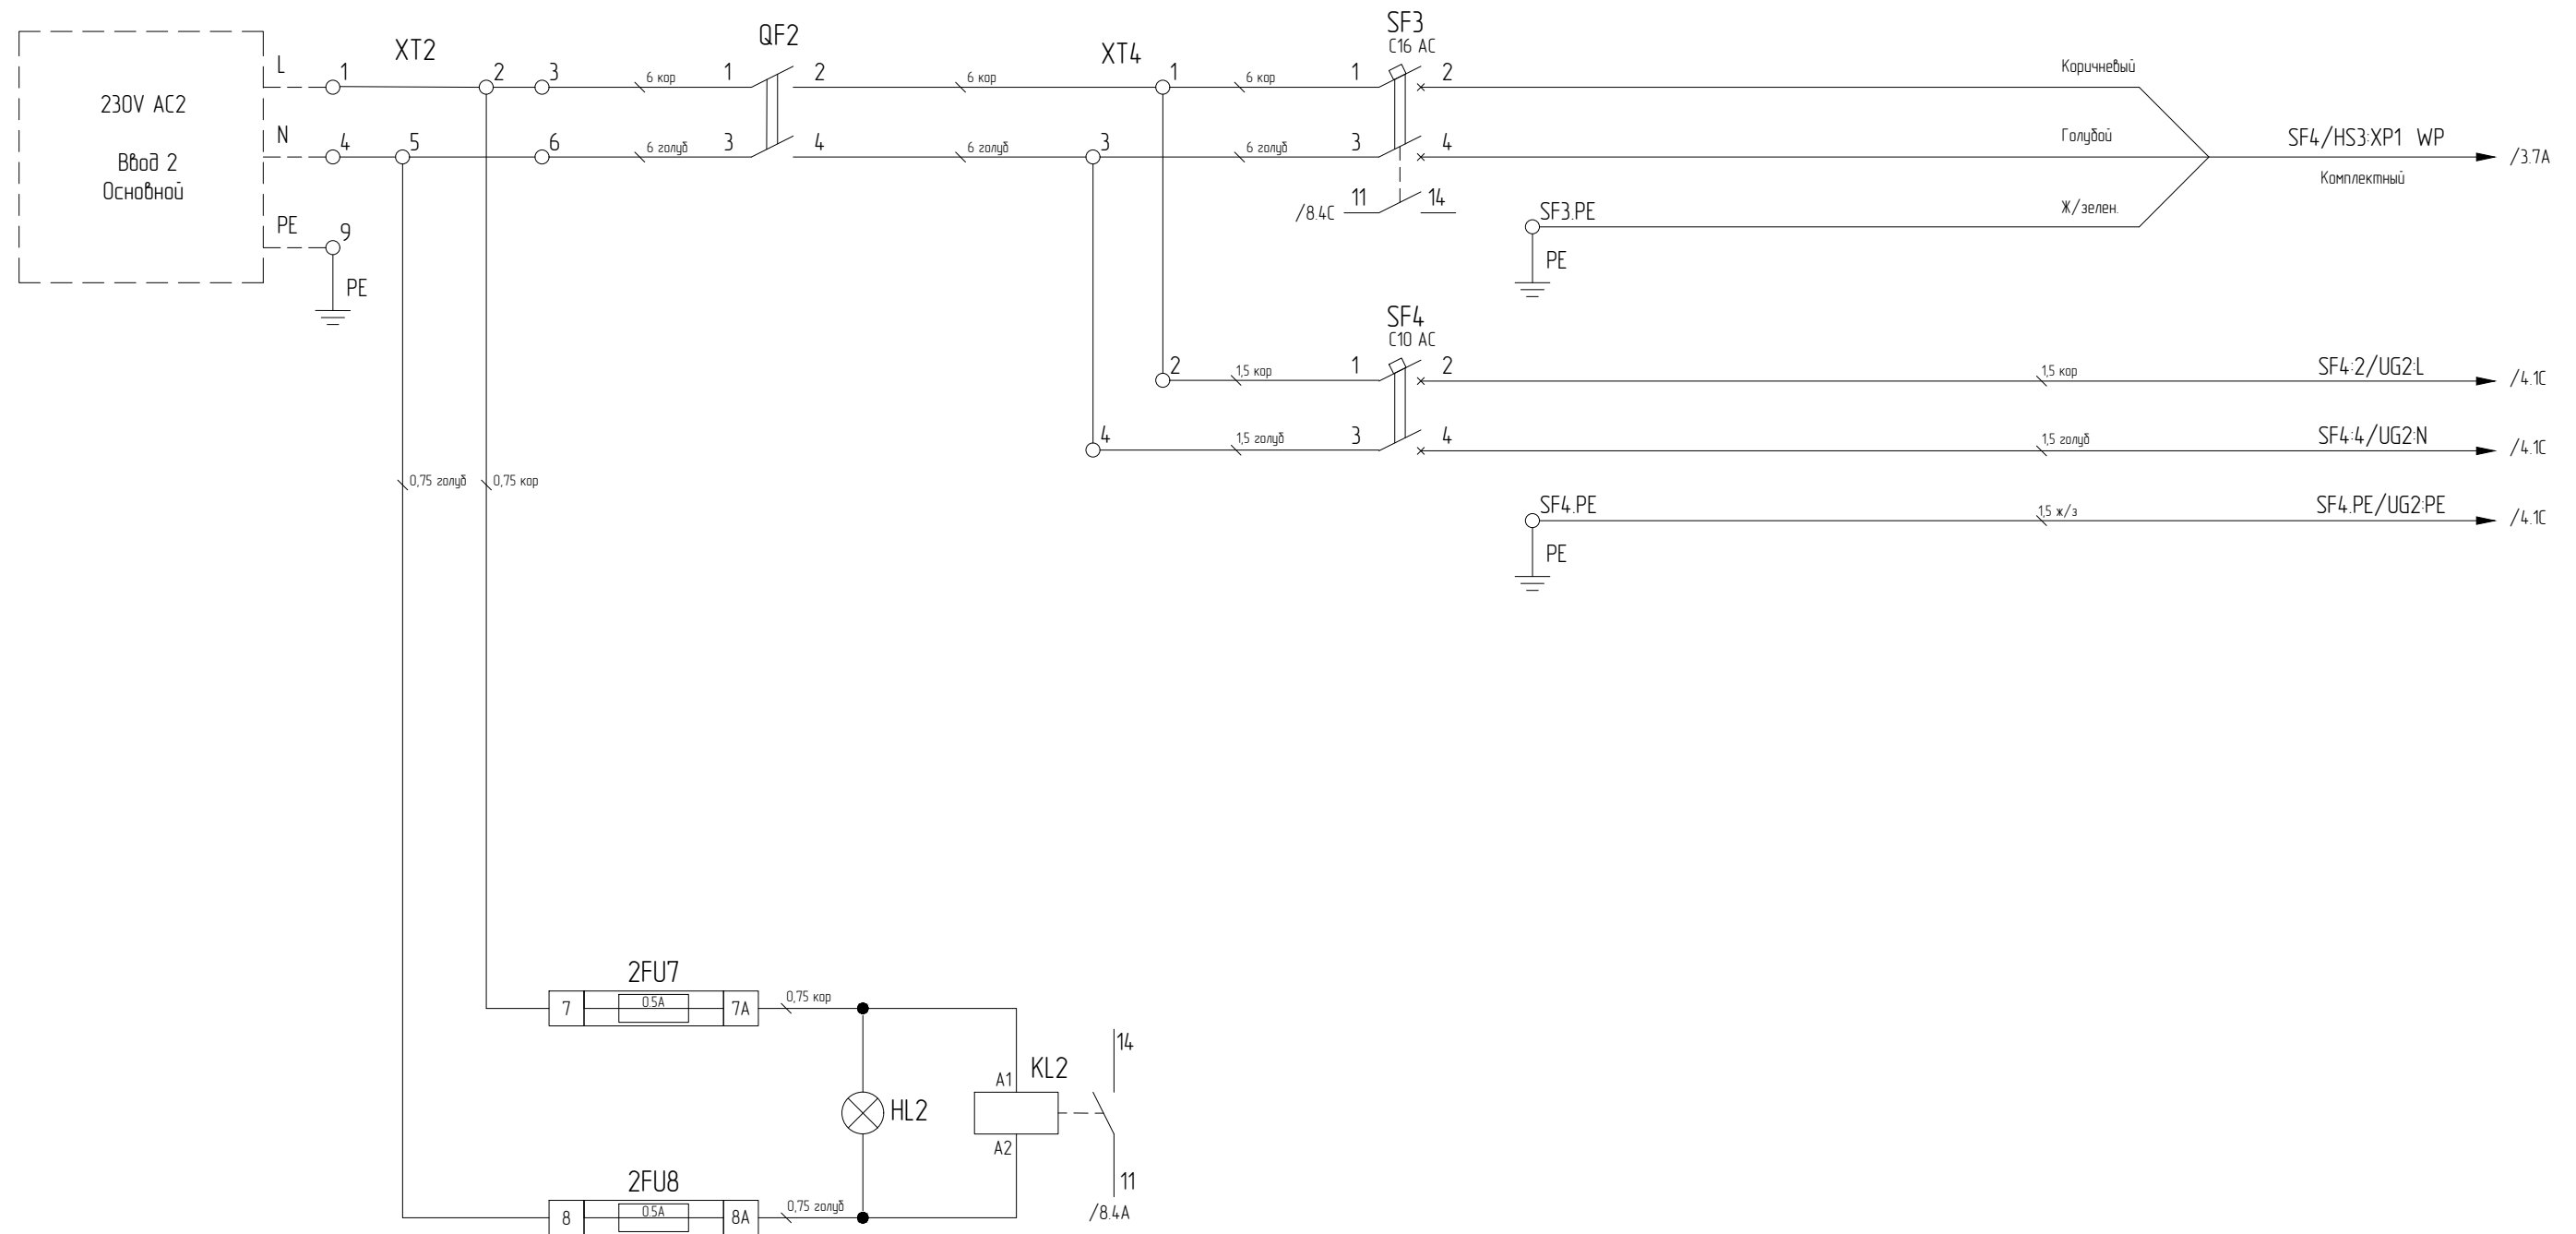


Согласовано			

Инв. №подл.	Подп. и дата	Взам. инв. №

						633312.425220.00002.4015-2.33	Лист
Изм.	Колуч.	Лист	№ Док.	Подп.	Дата		2

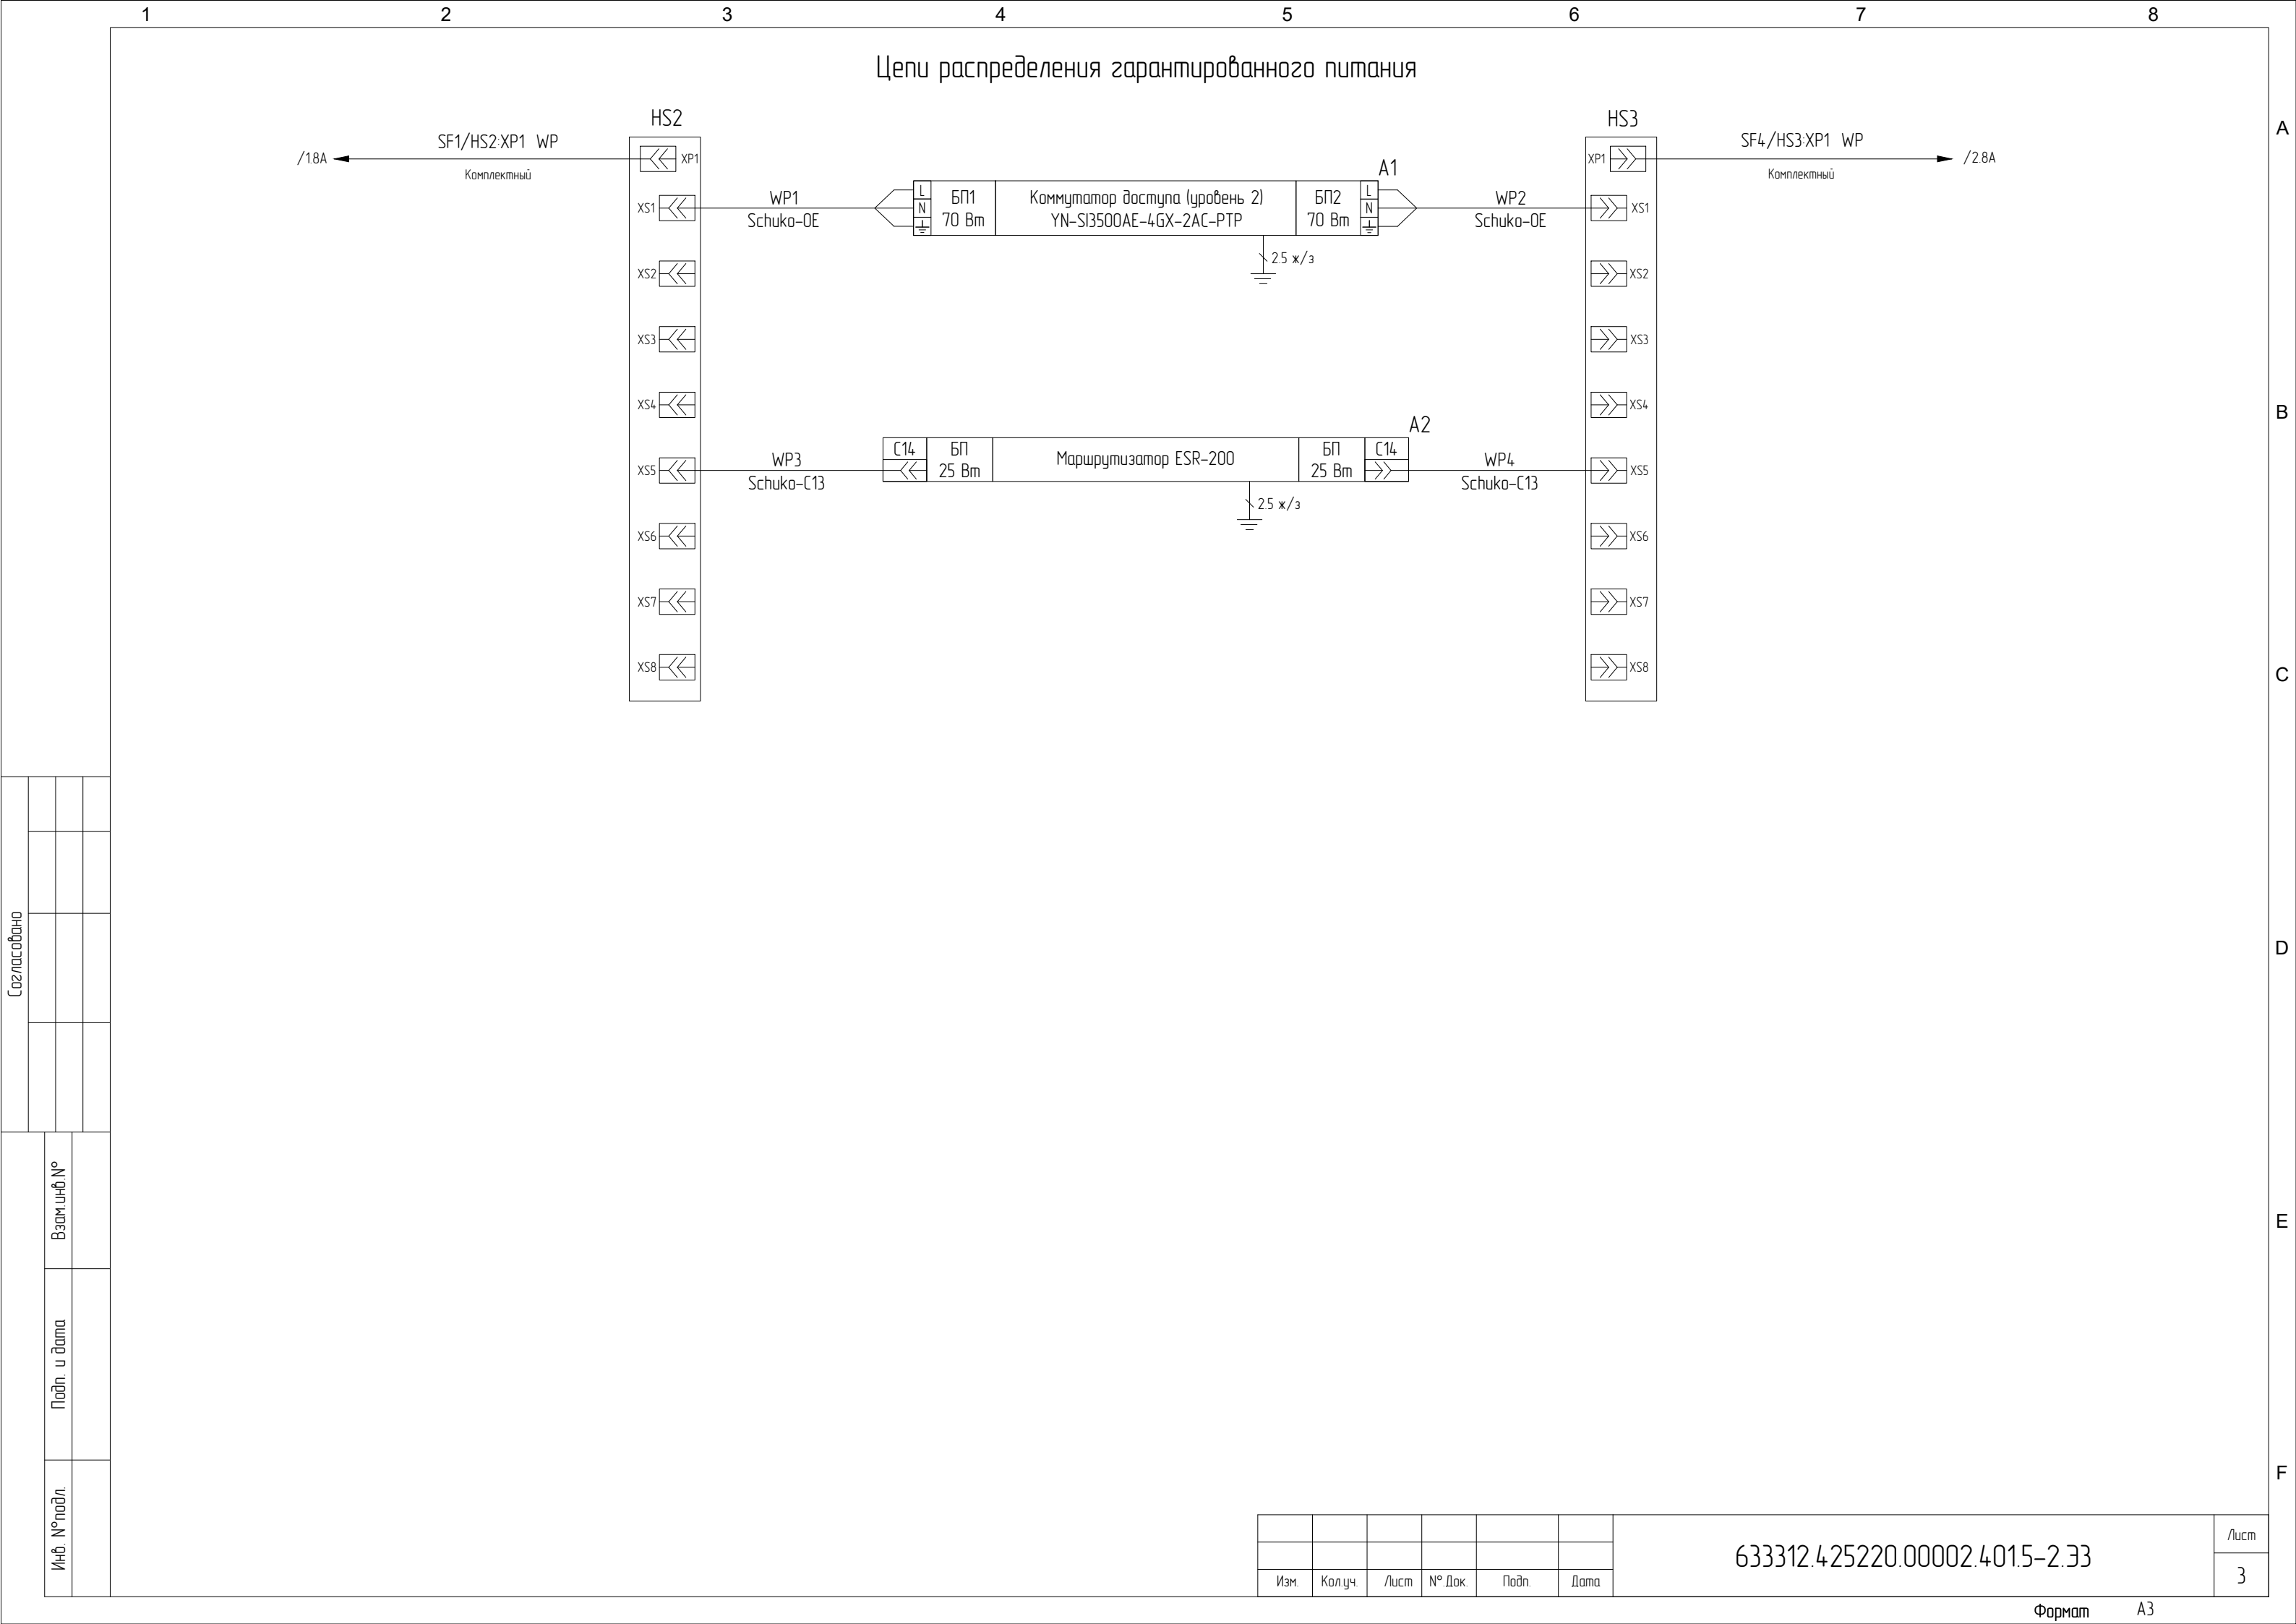

Питание оборудования мониторинга

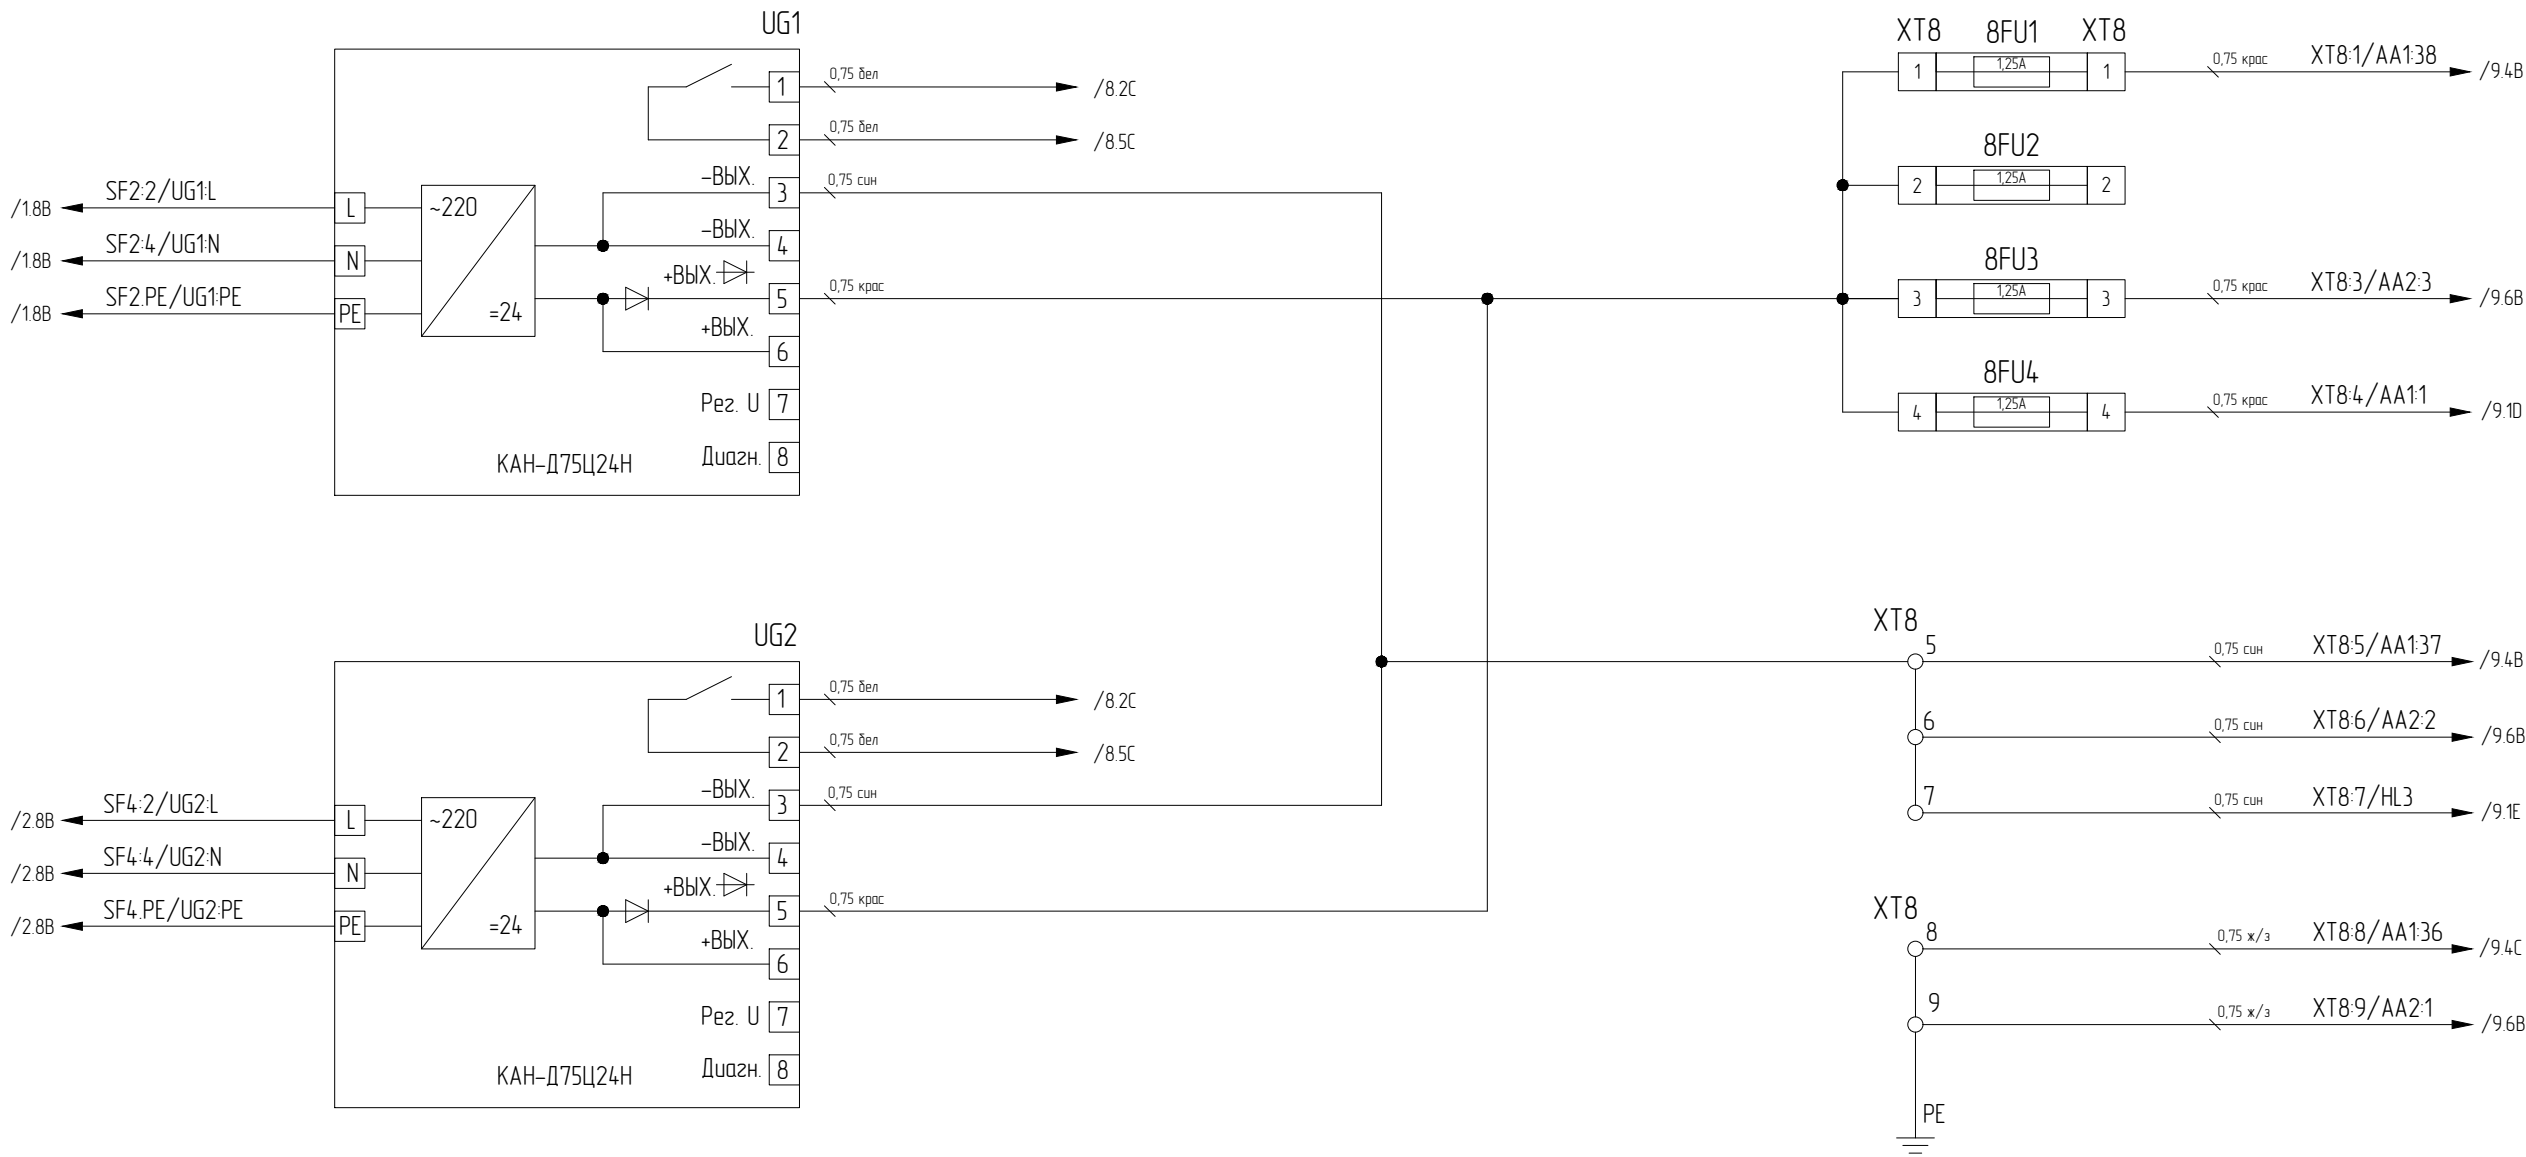


Создано			


Взам. инв. №	
Подп. и дата	
Инв. № подл.	

Изм.	Кол. уч.	Лист	№ Док.	Подп.	Дата

633312.425220.00002.4015-2.33


Лист
4

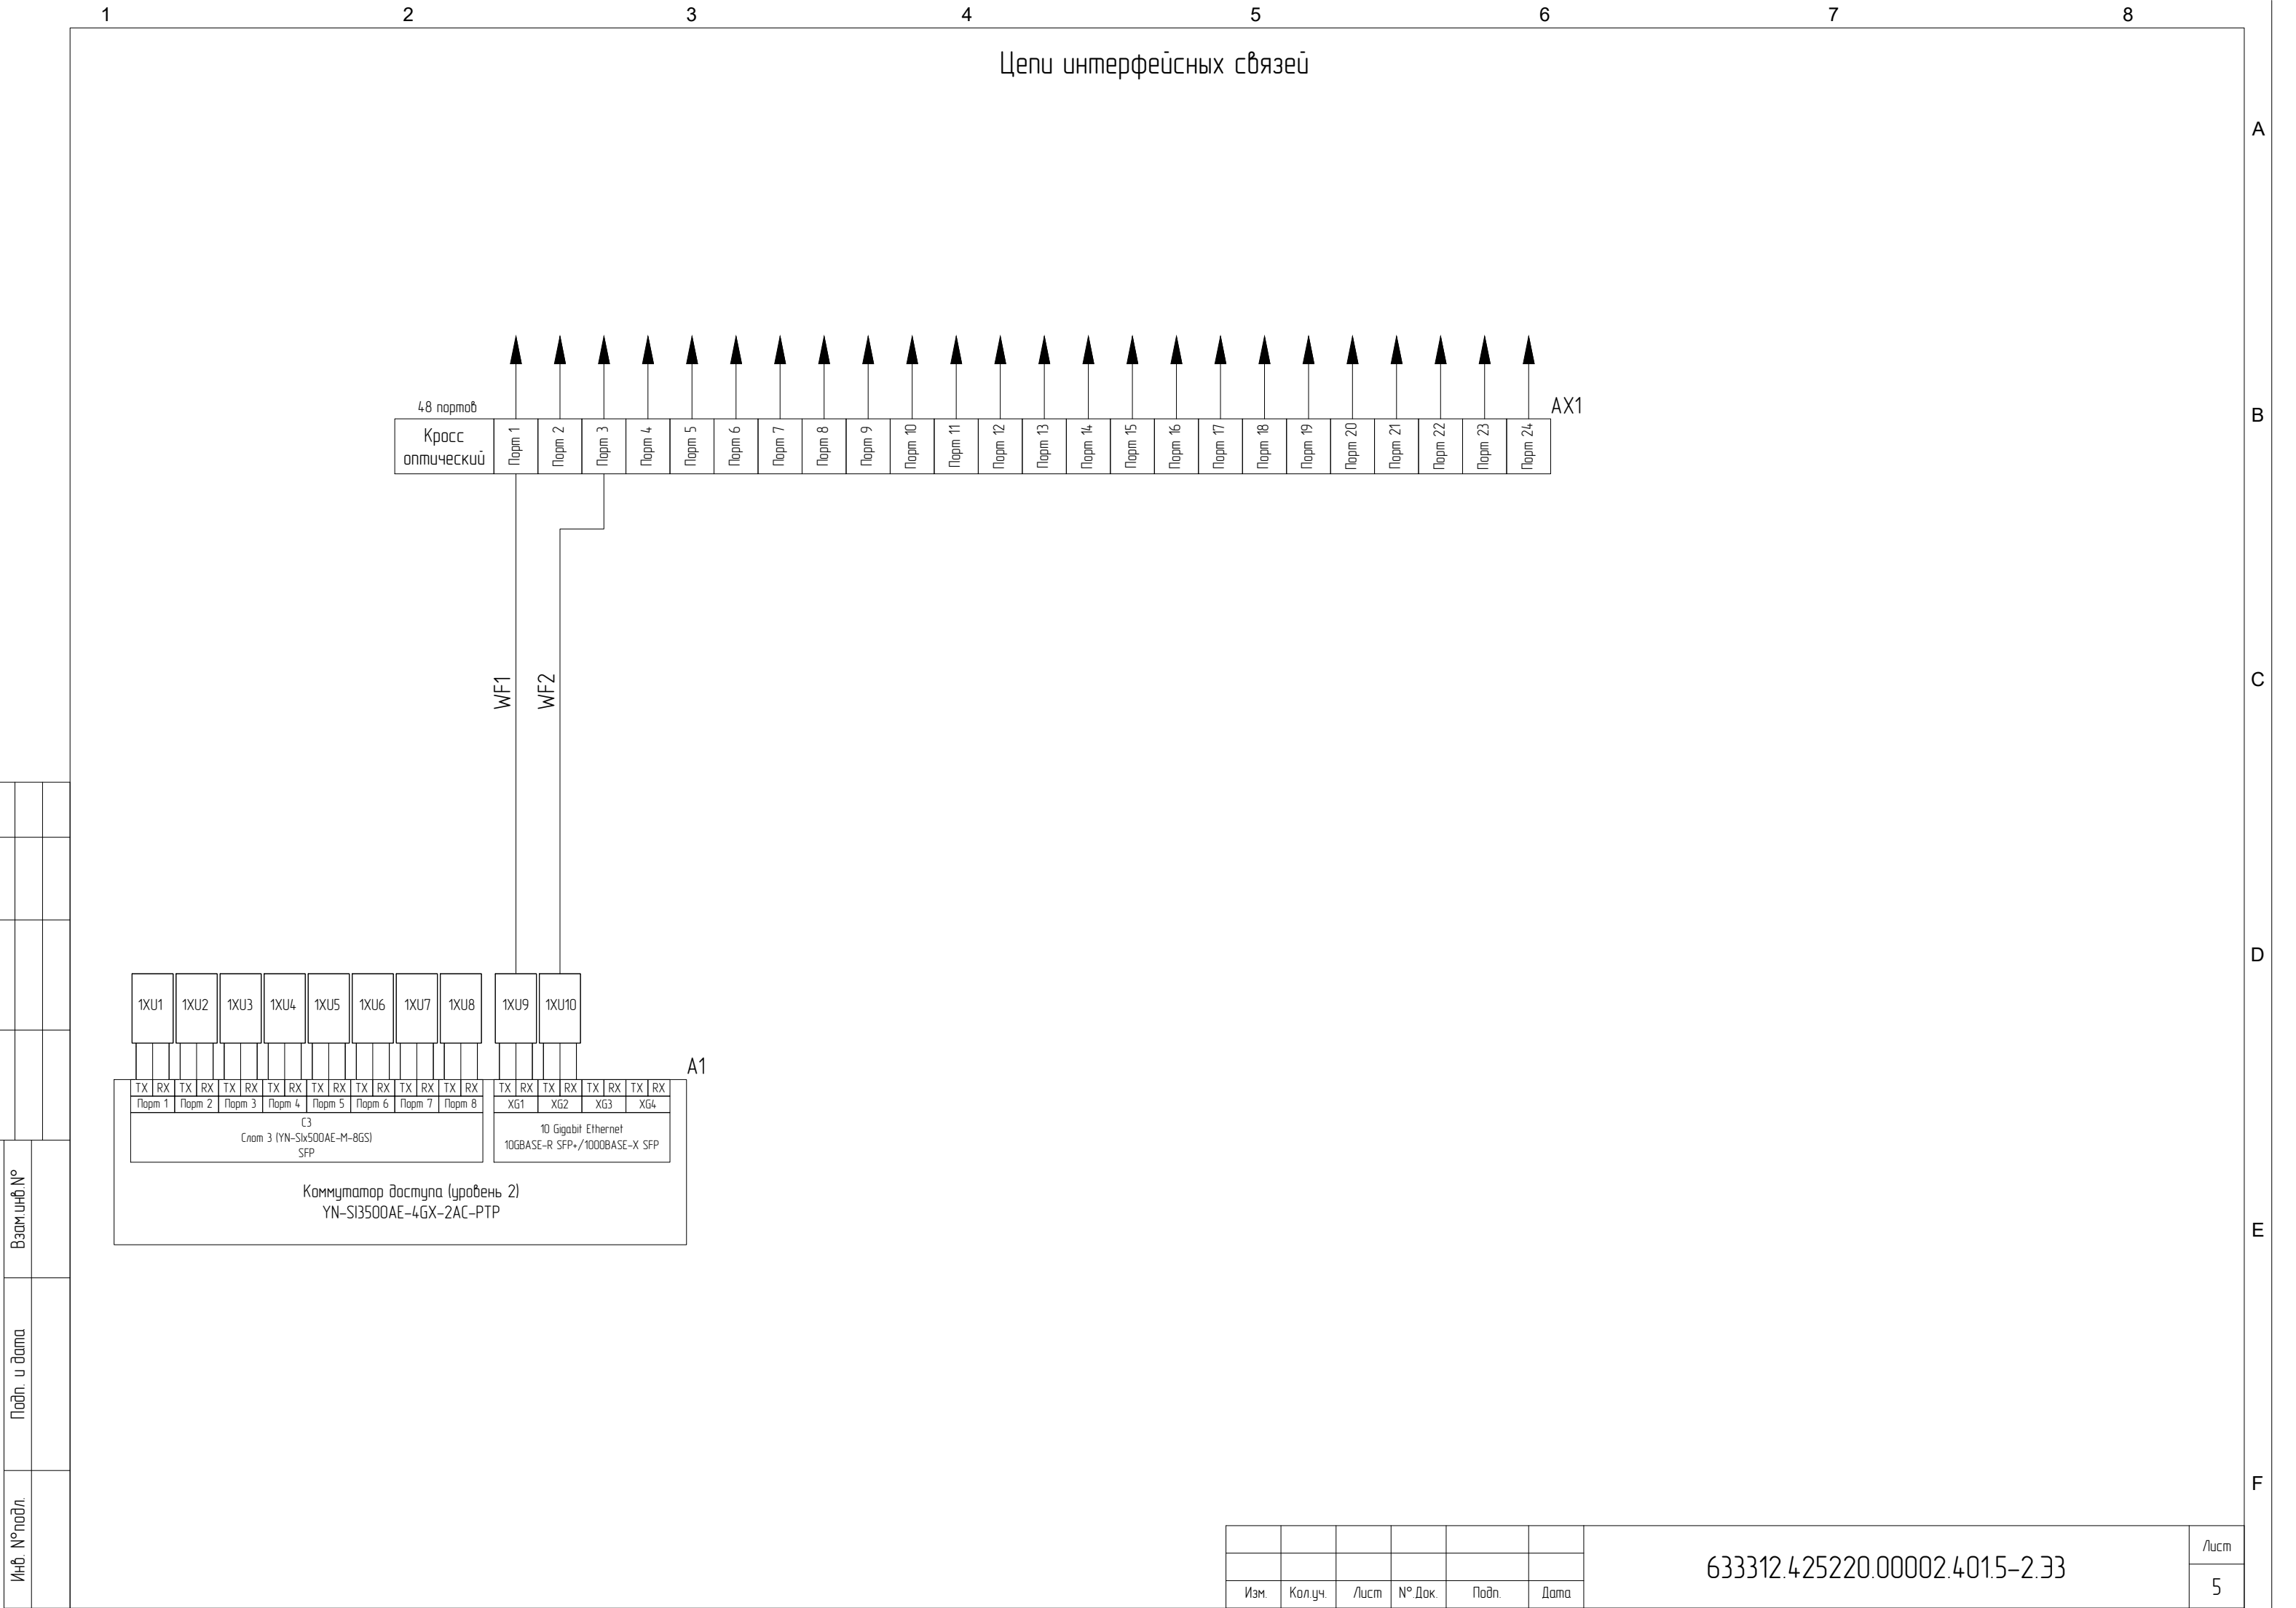


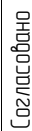


Изм.	Кол.уч.	Лист	№ Док.	Подп.	Дата

6

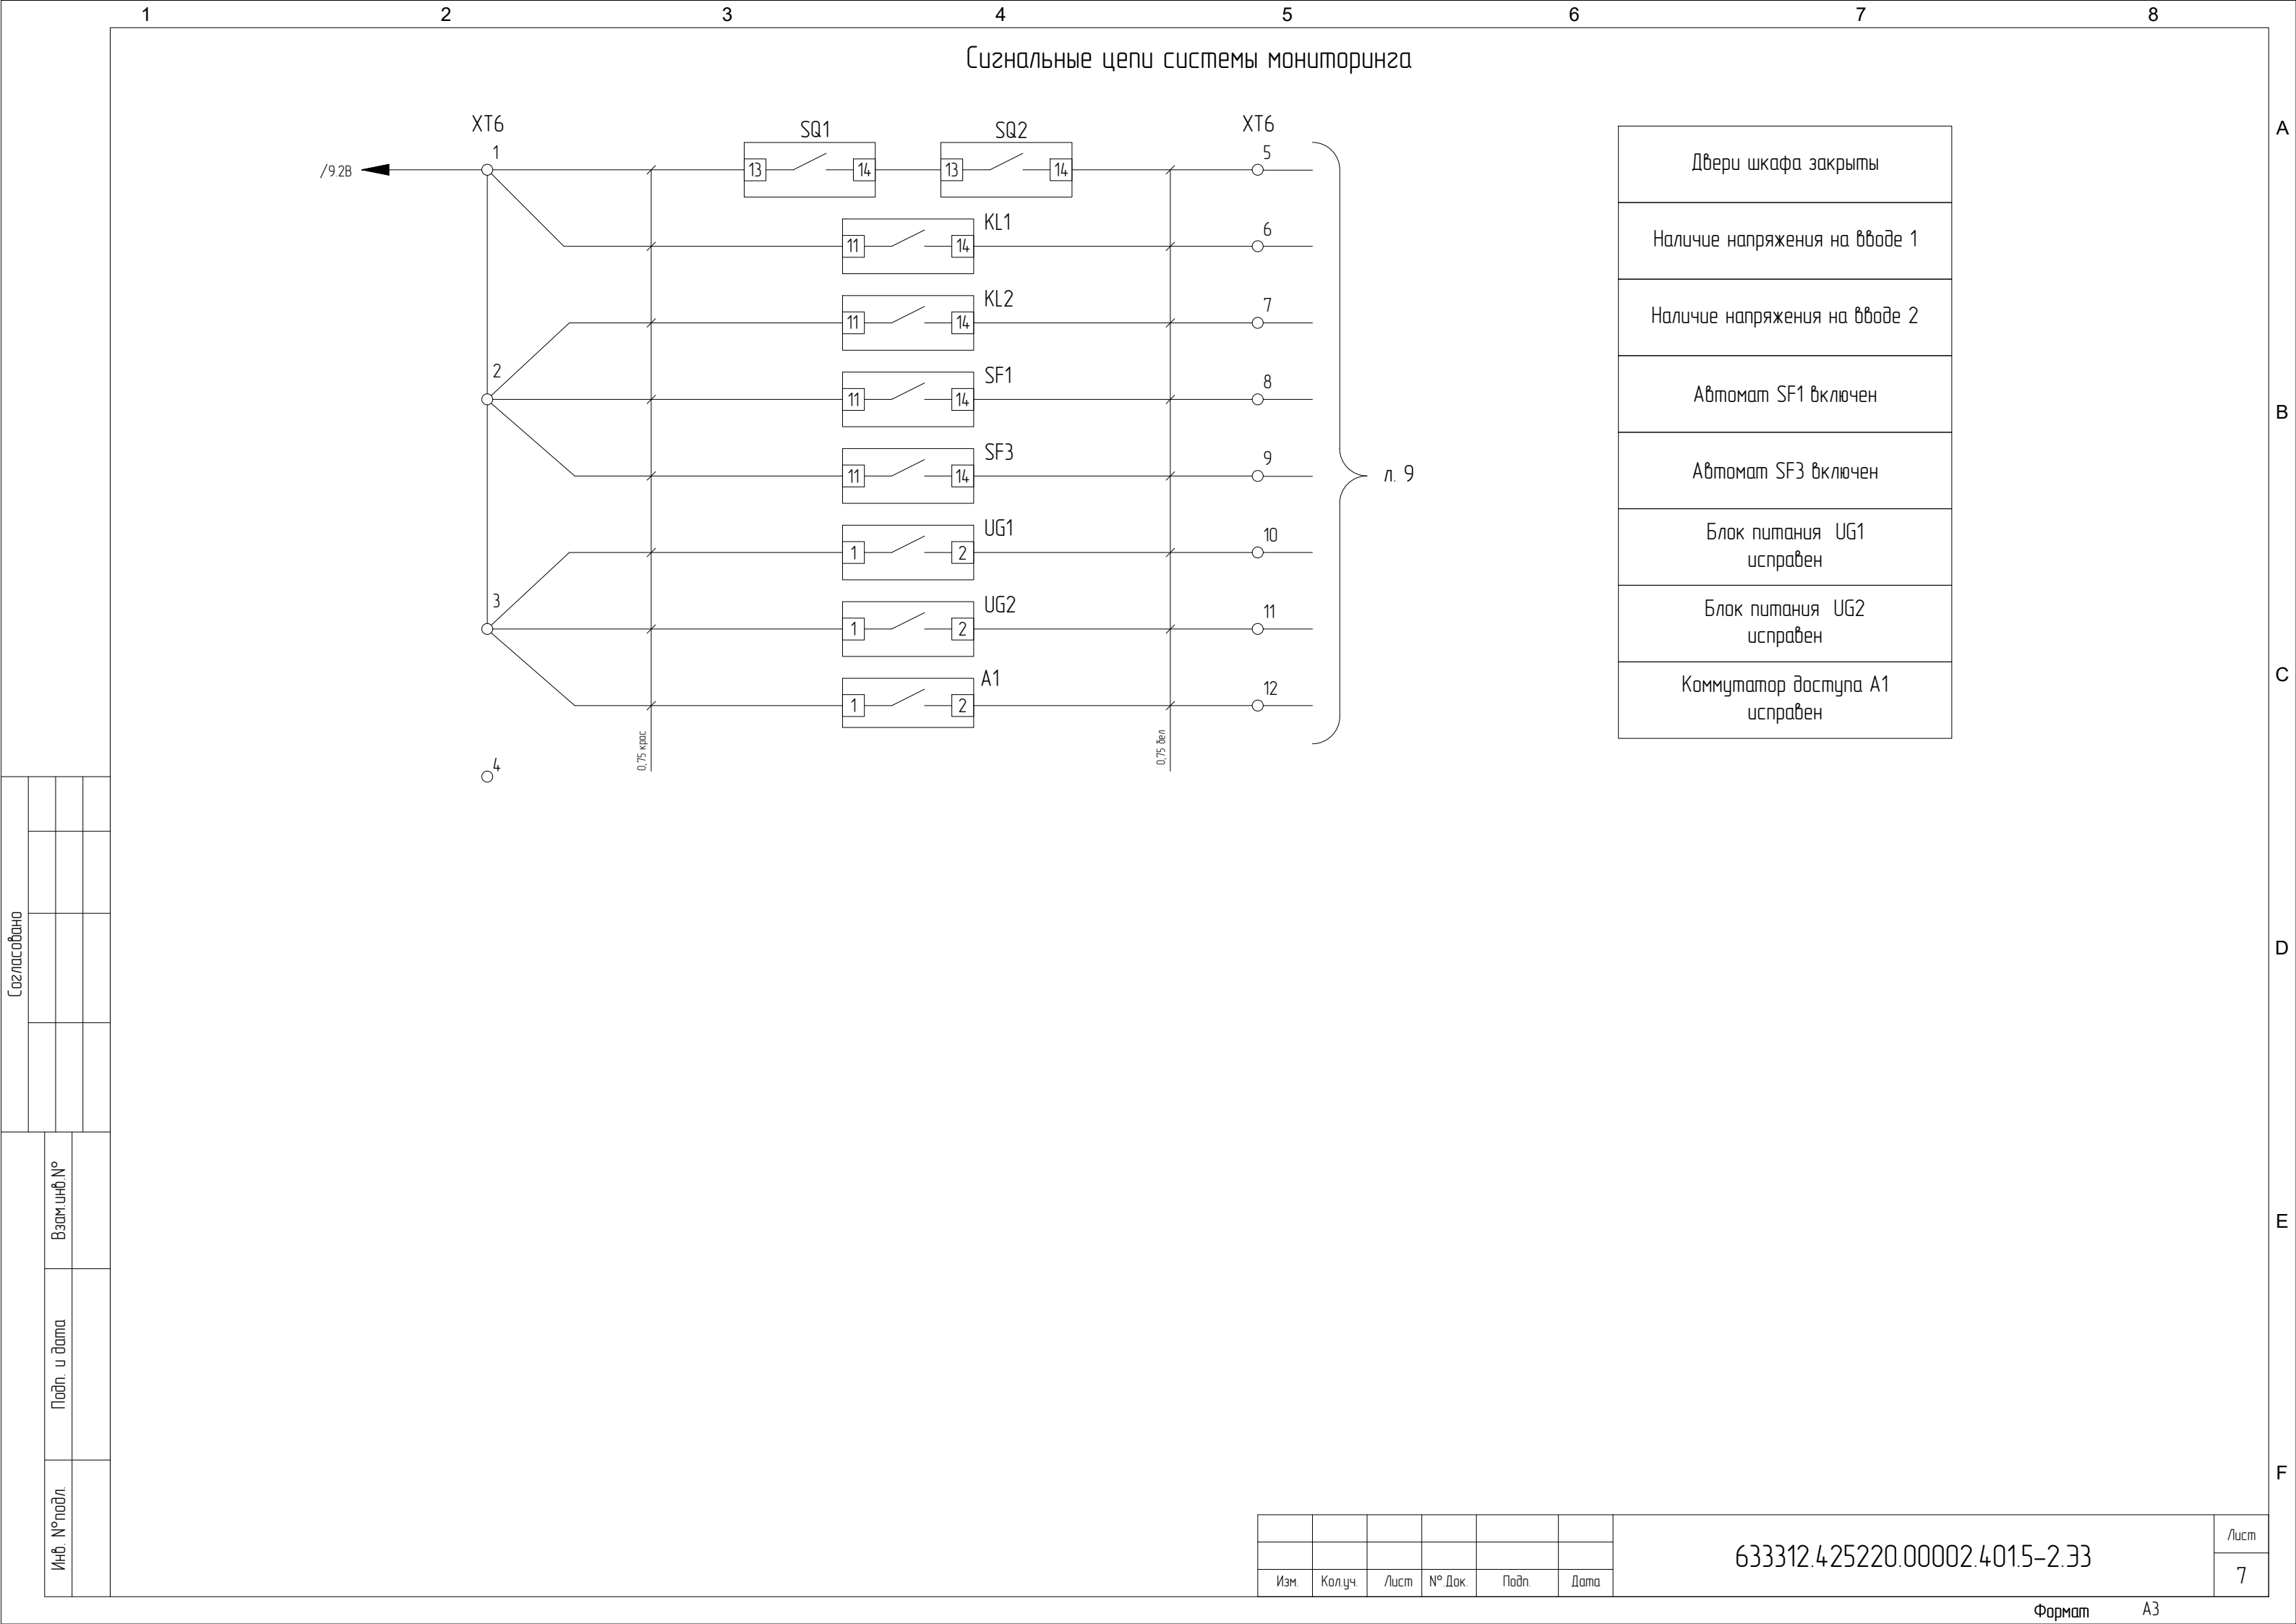

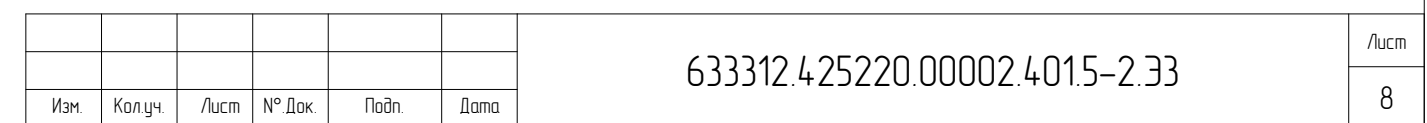

Оборудование мониторинга, интерфейсные подключения между модулями

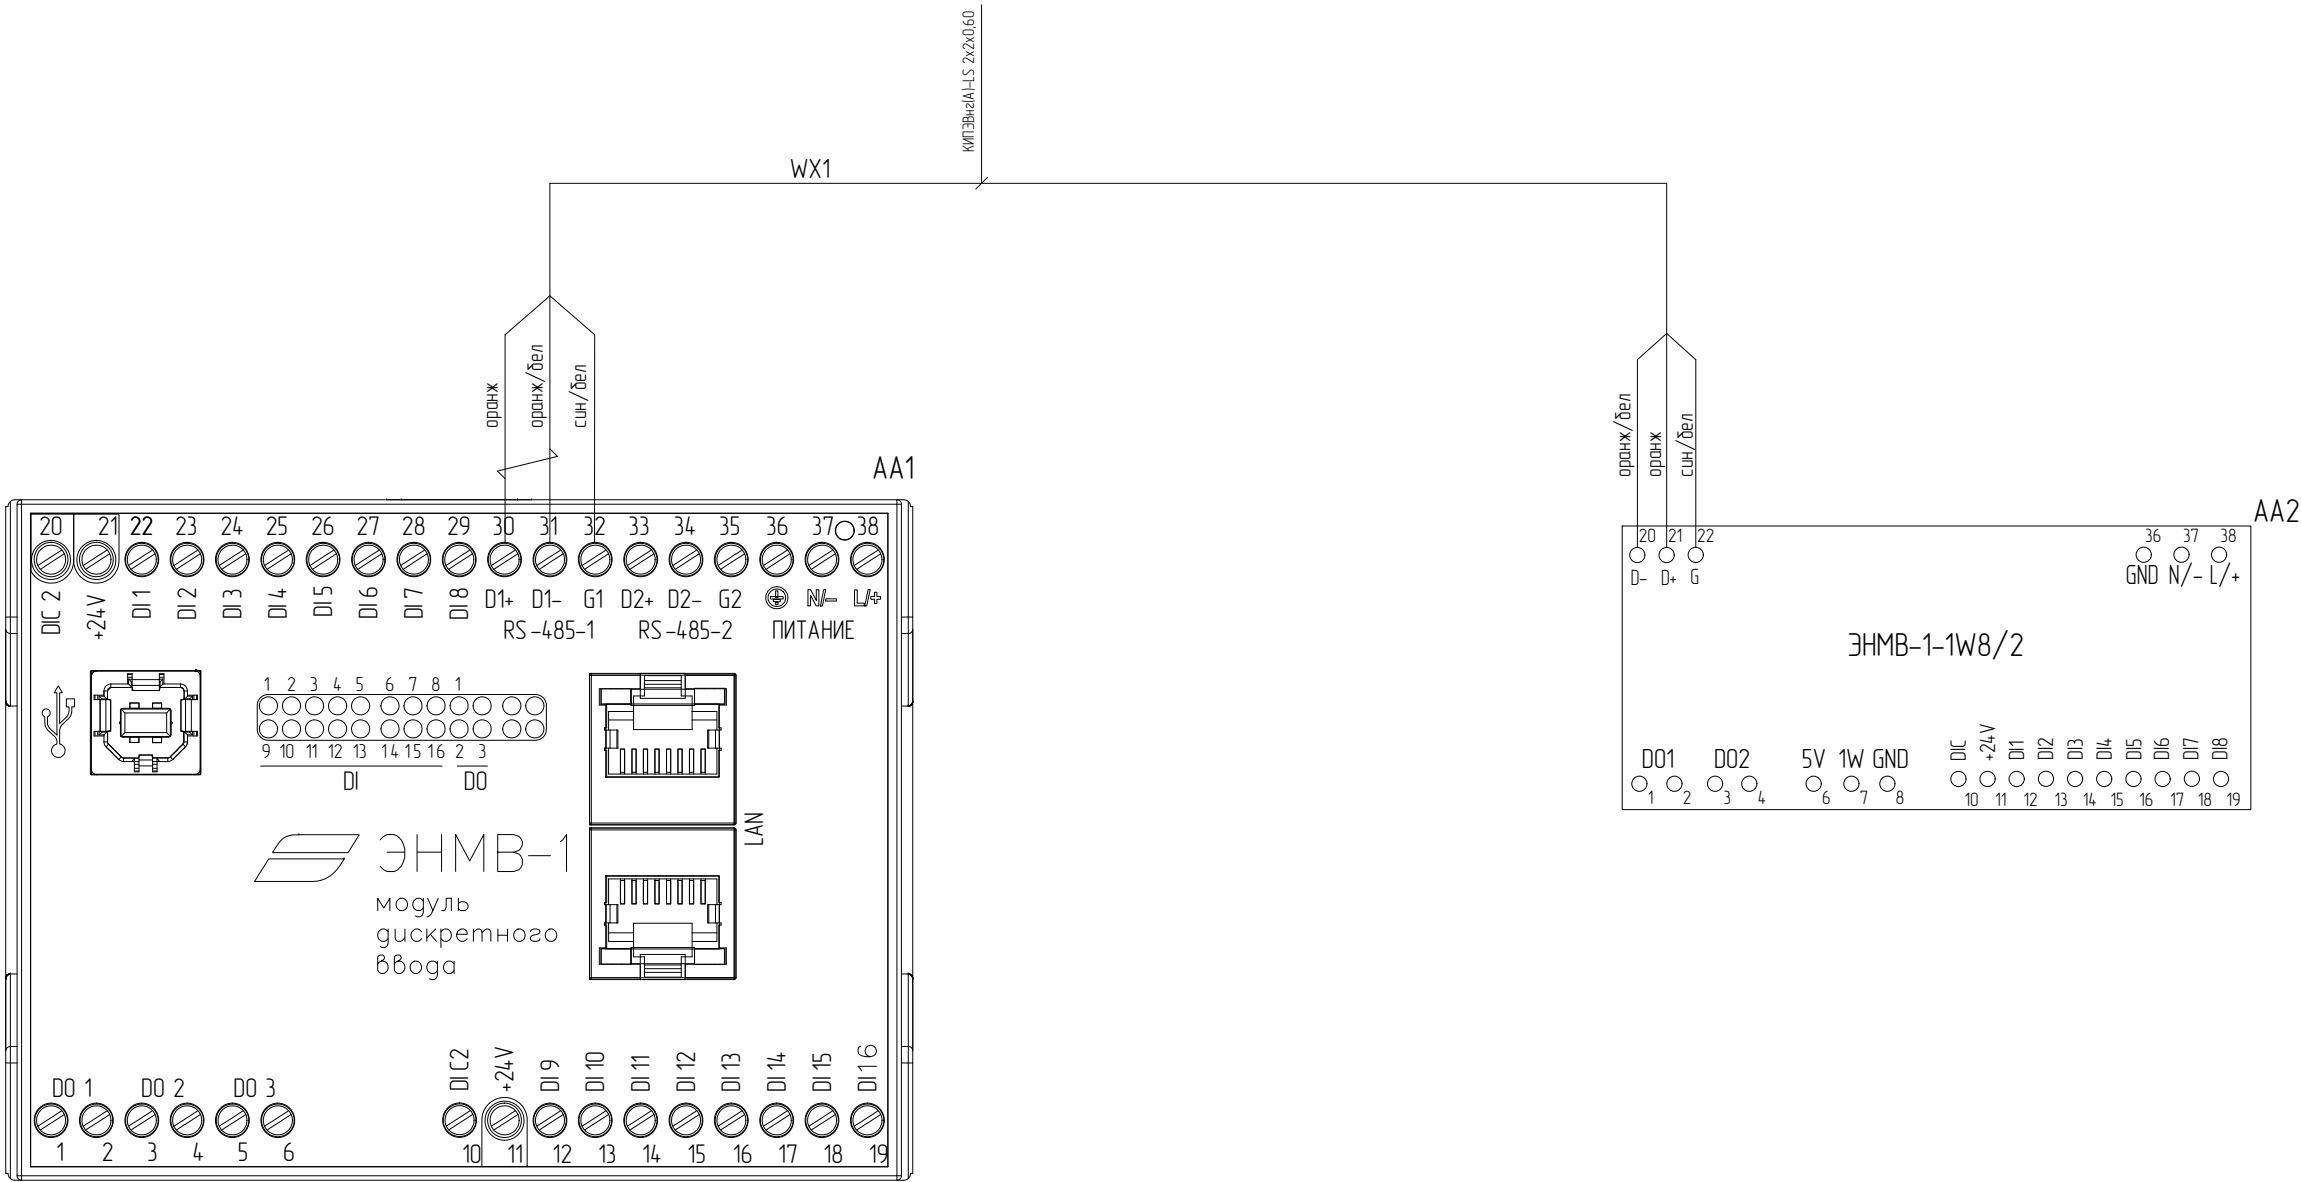

Создано			

Инд. №подл.	Подп. и дата	Взам инд. №