

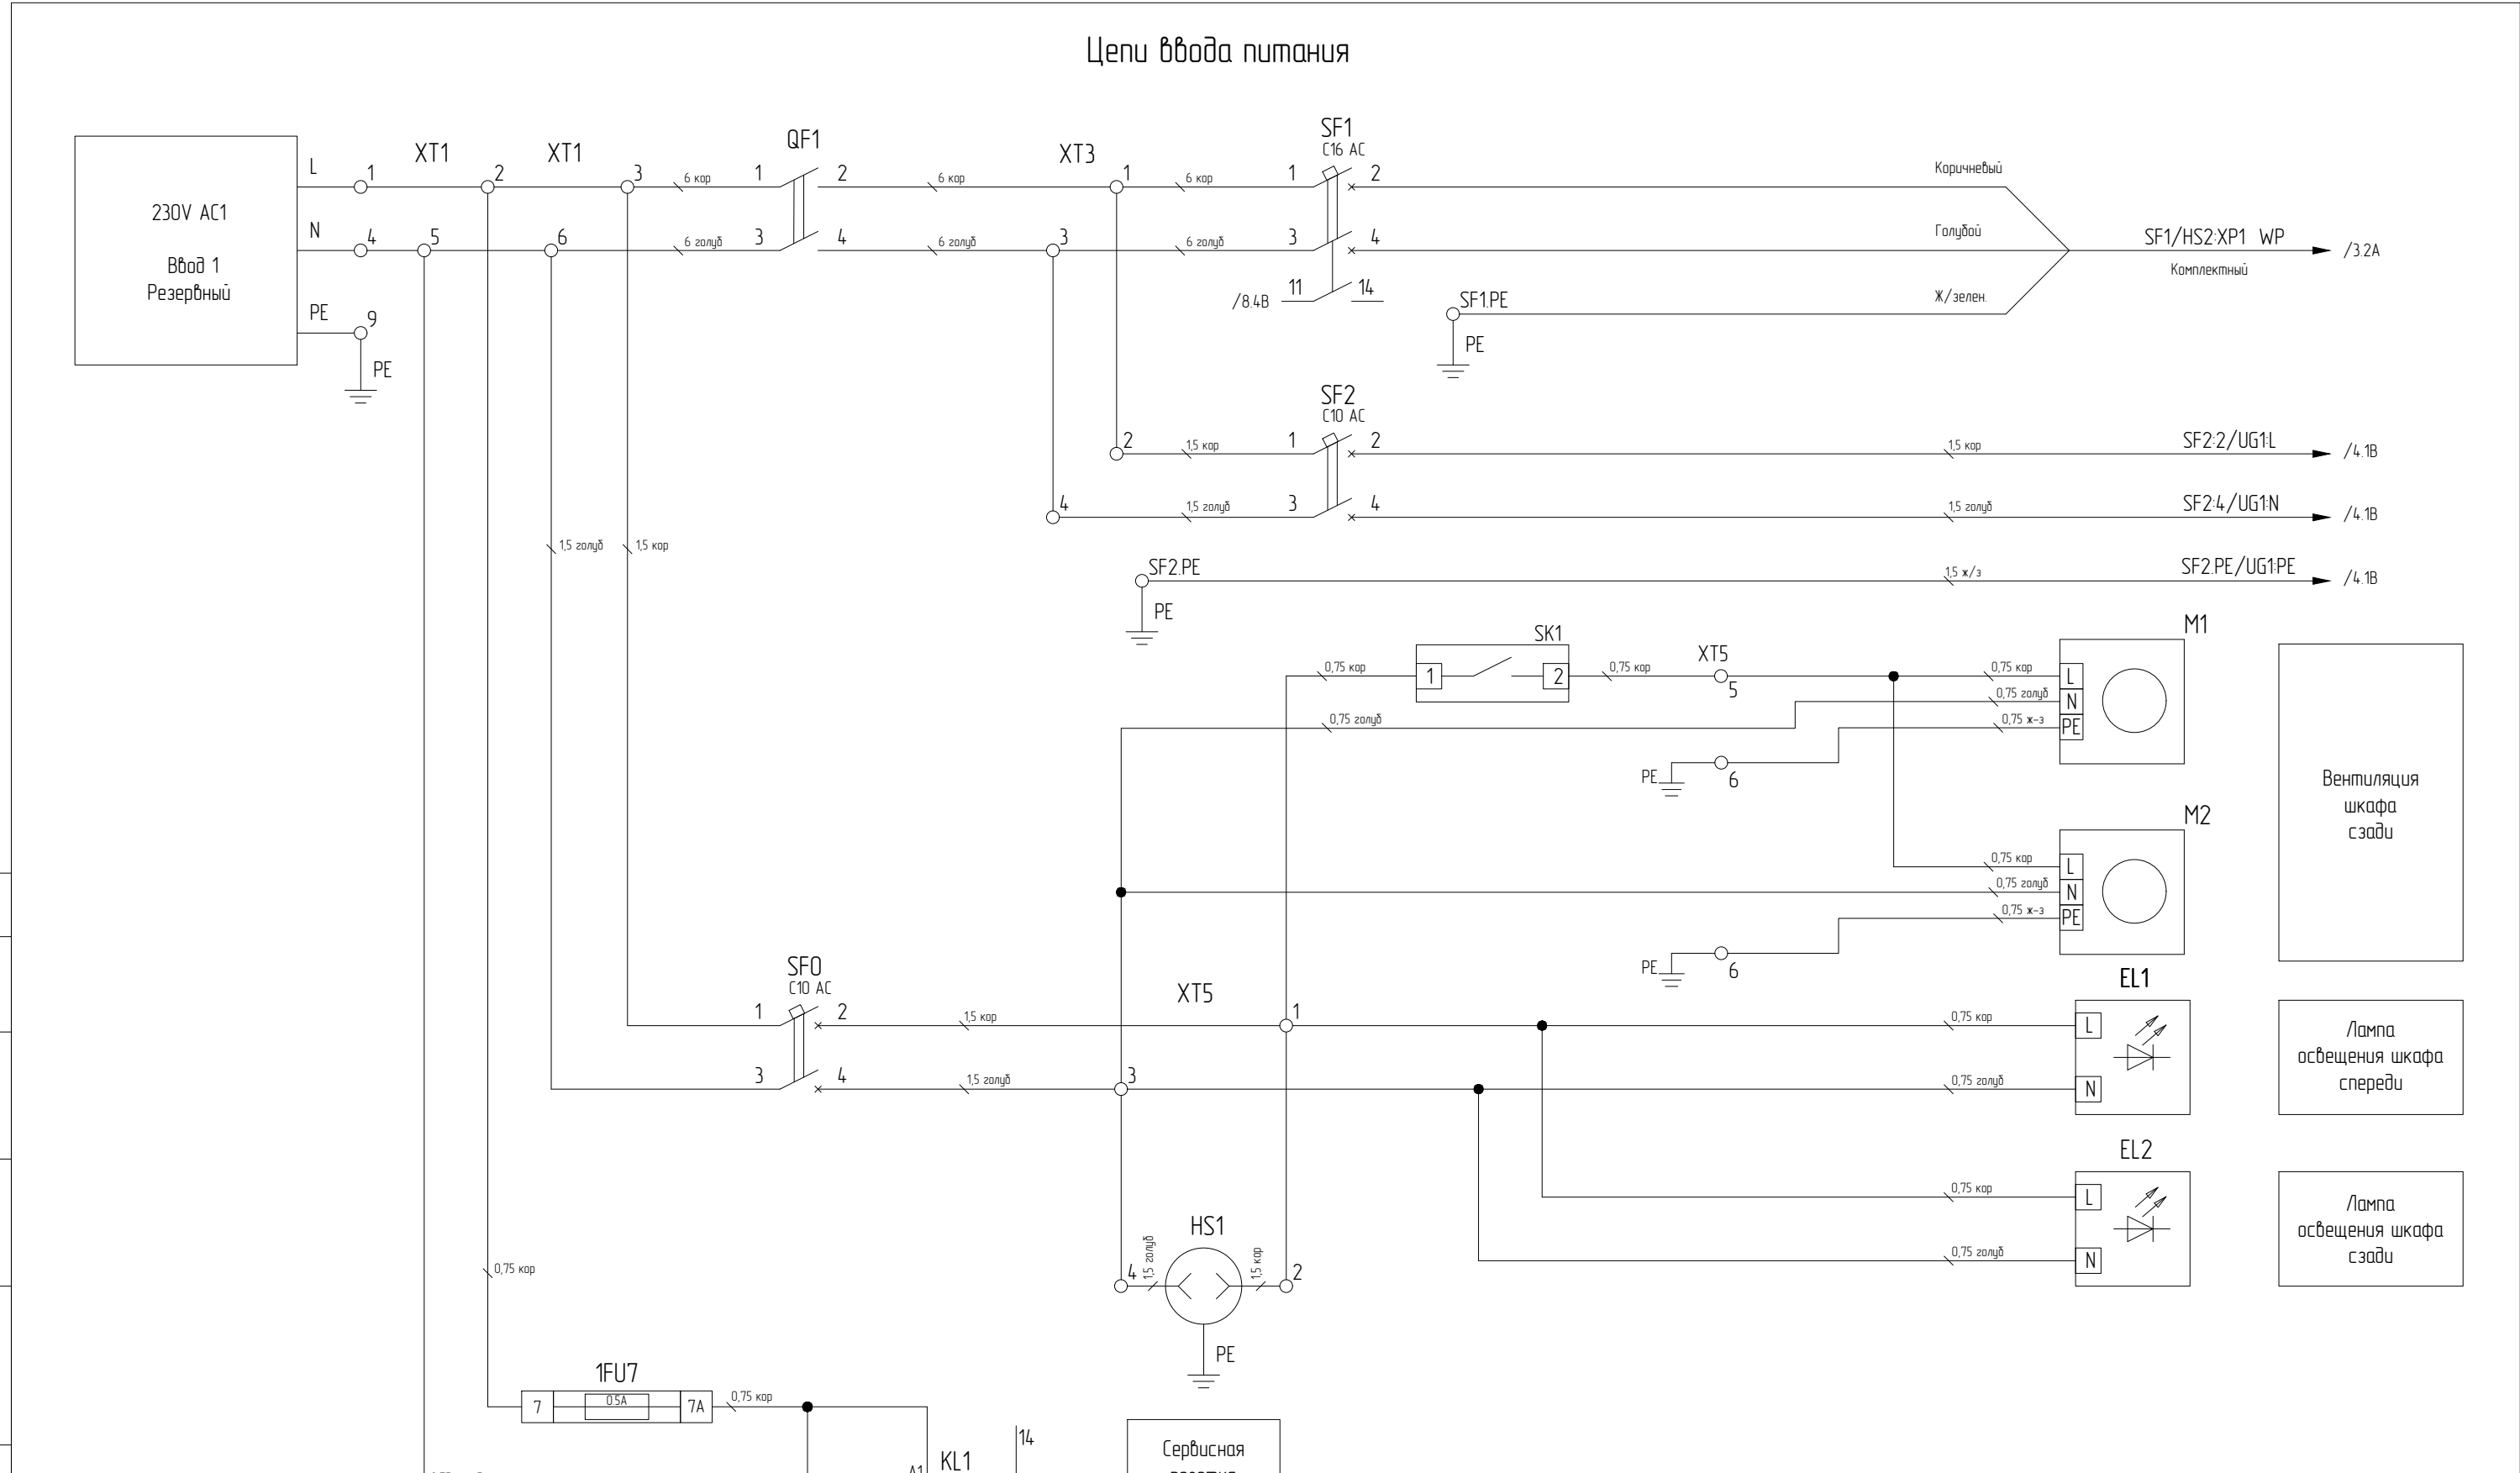


1	2	3	4	5	6	7	8
---	---	---	---	---	---	---	---

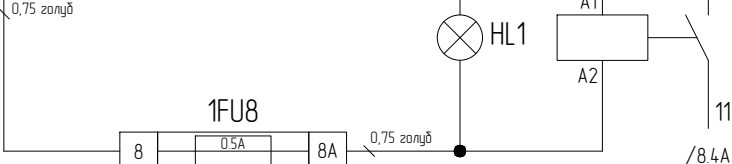


						633312.425220.00002.401.8-1.33					
						Филиал ПАО "РусГидро" – Камская ГЭС Модернизация верхнего уровня АСУТП					
№ Изм.	Кол.уч.	Лист	№ Док.	Подпись	Дата	Задание заводу-изготовителю ШС 6А	Стадия	Лист	Листов		
Разраб.		Золотников			07.25		Р	1	9		
Проверил		Карпунин			07.25						
Н контроль		Лохов			07.25	Схема электрическая принципиальная					
Утвердил		Гаврилов			07.25						

Формат

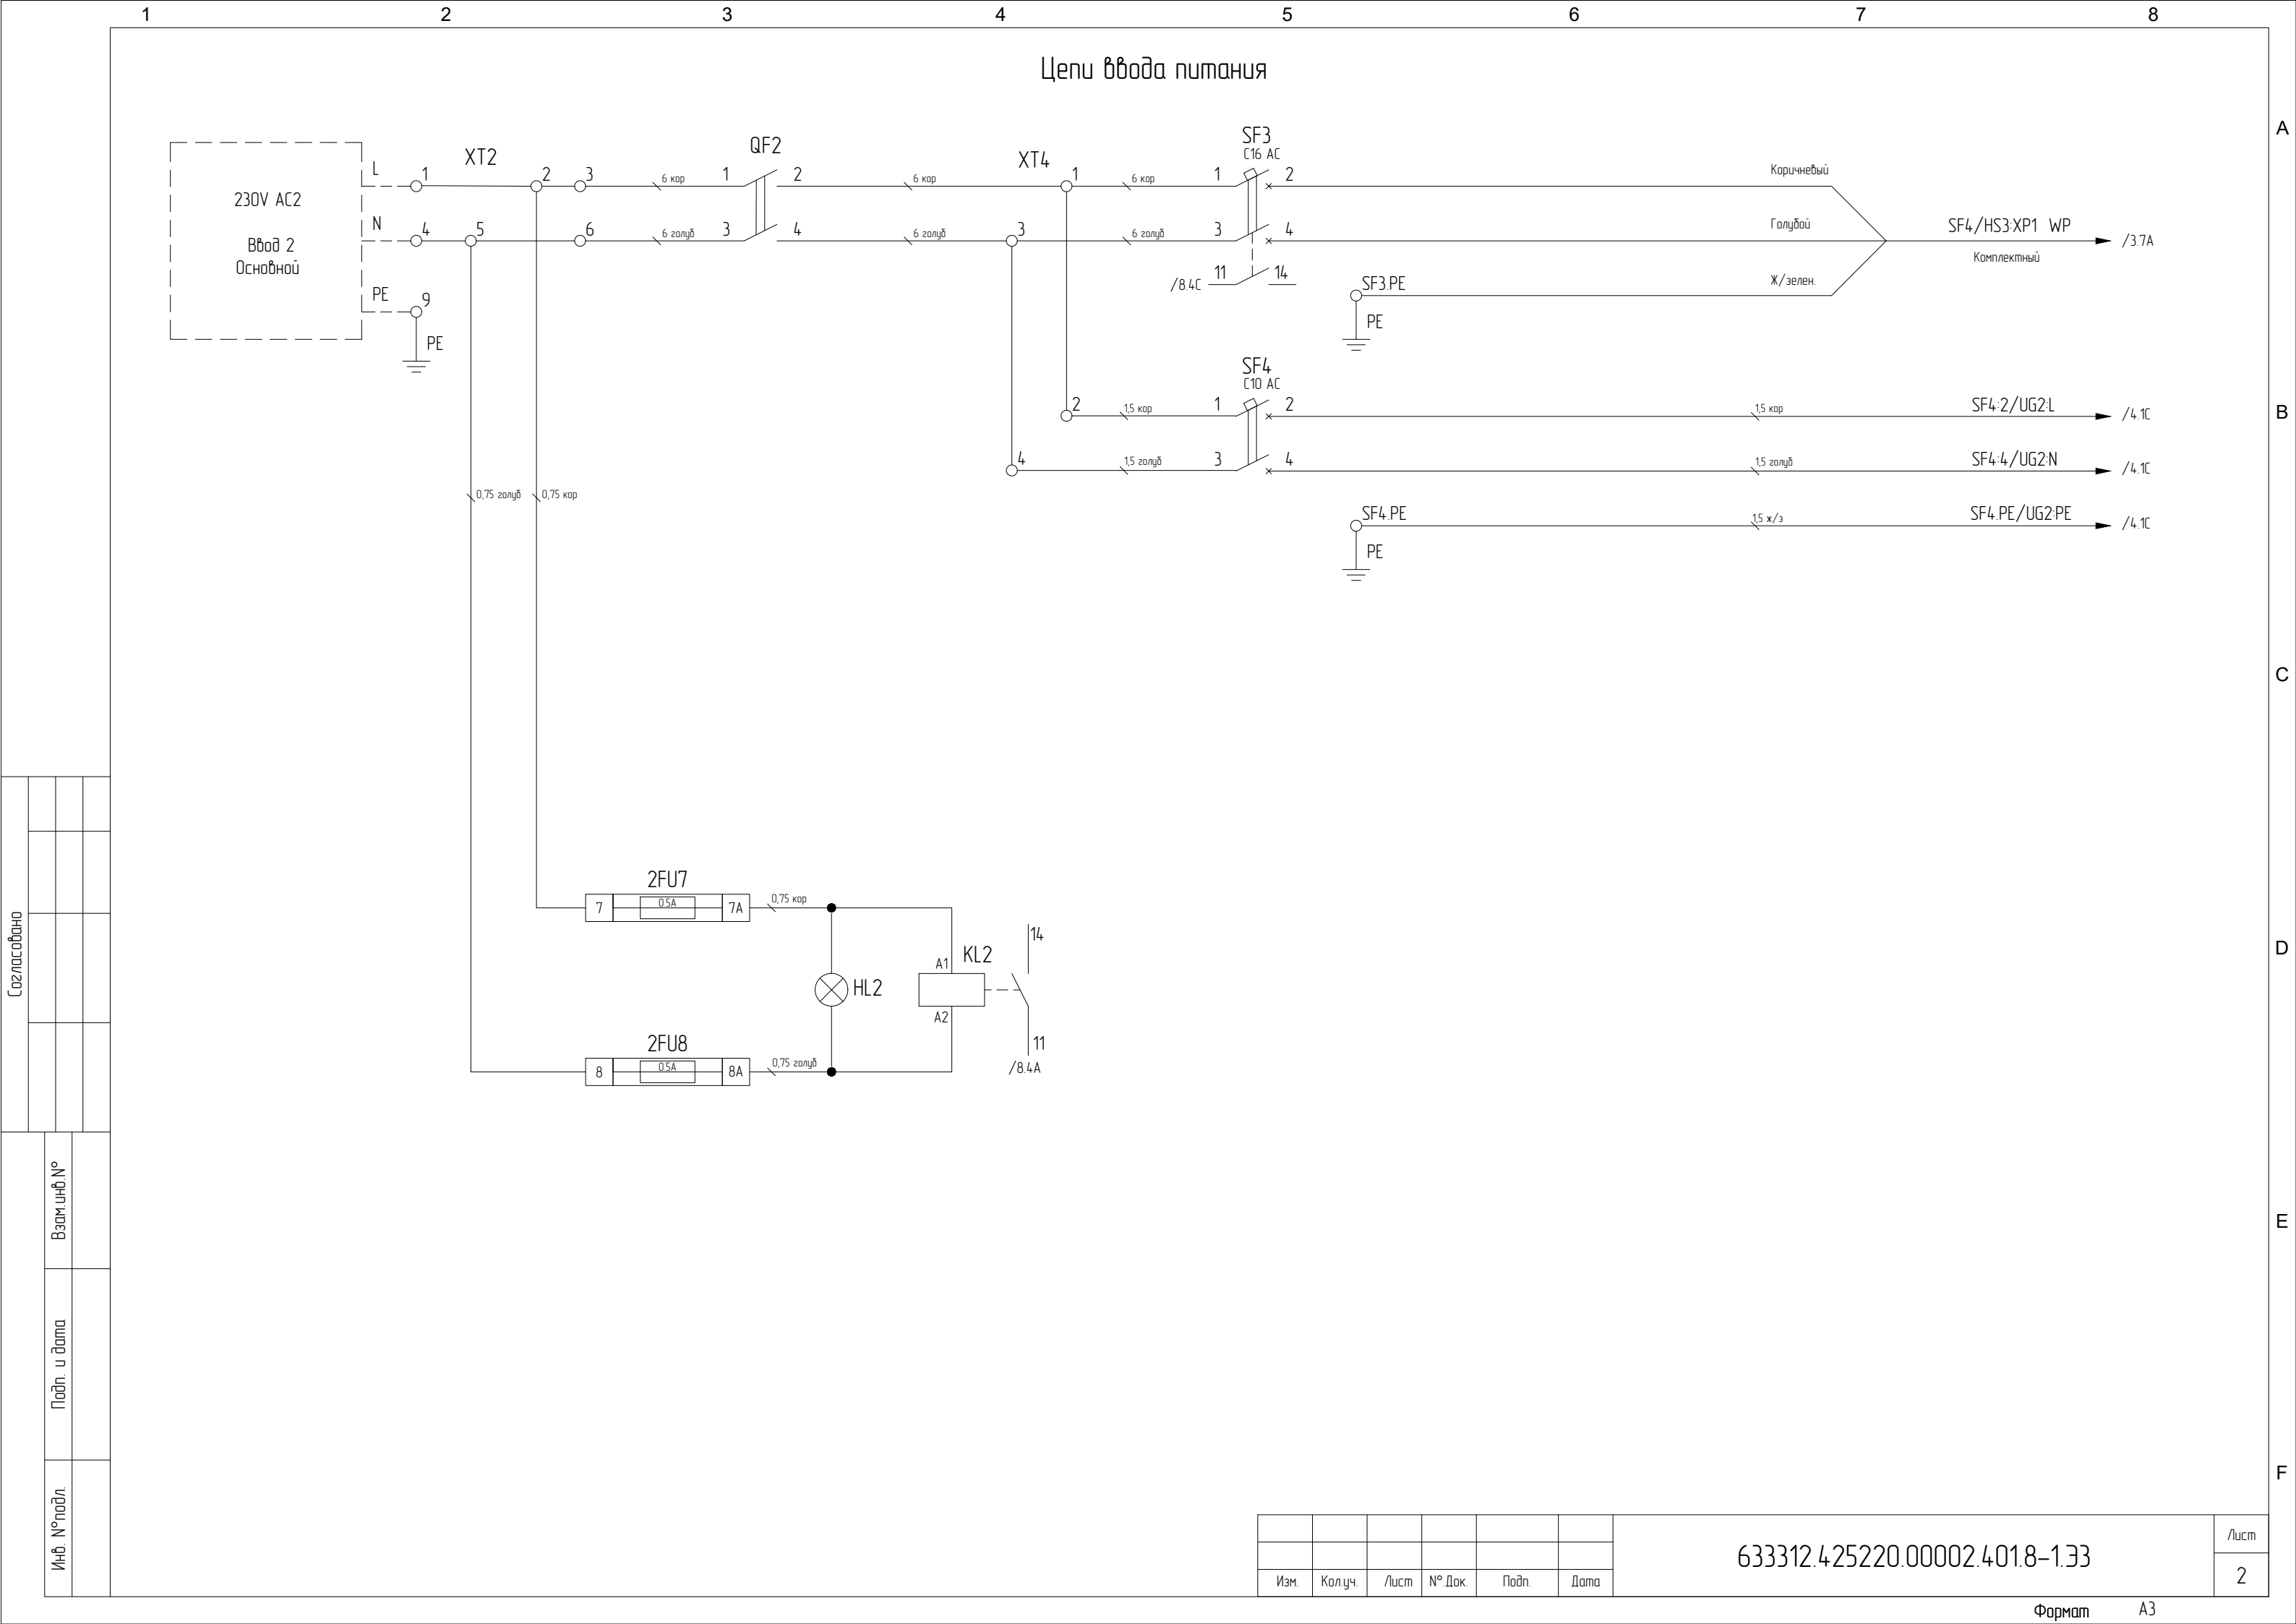

Цепи распределения гарантированного питания

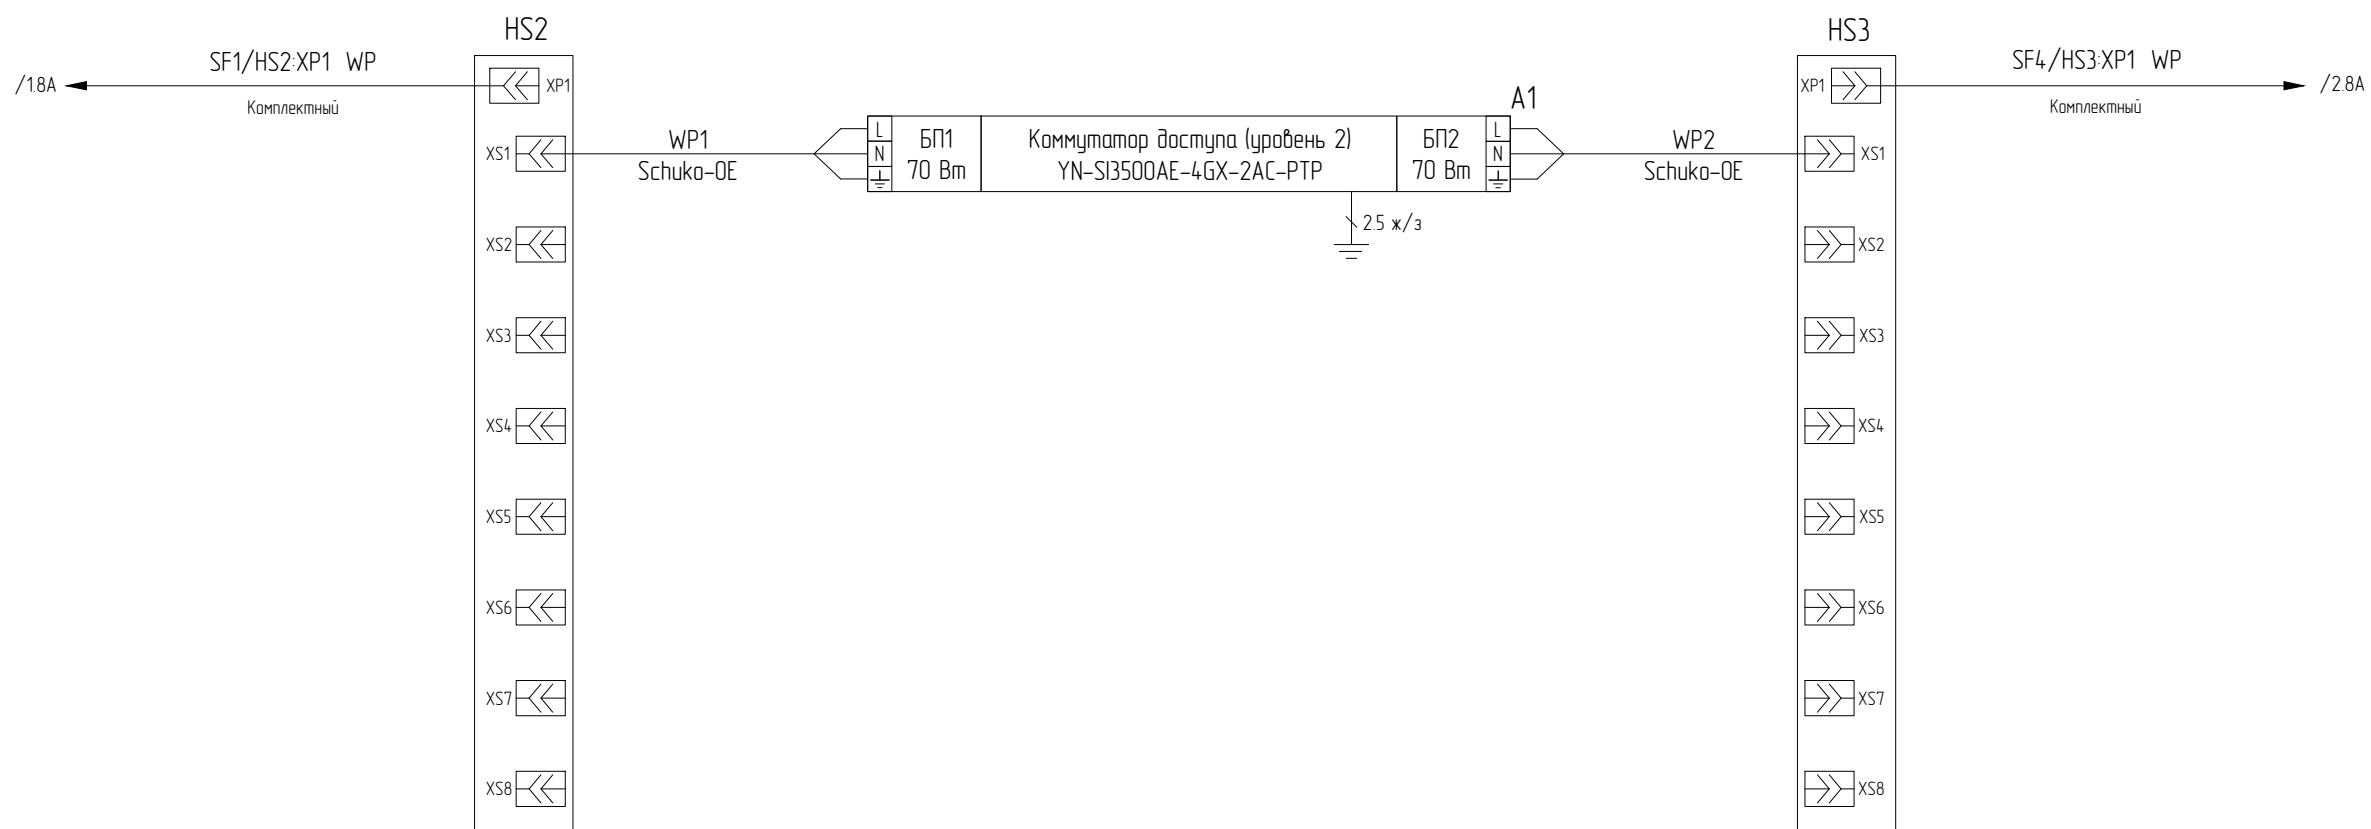

Согласовано			

Инв. №подл.	Подп. и дата	Взам. инв. №


Изм.	Кол.уч.	Лист	№ Док.	Подп.	Дата

633312.425220.00002.401.8-1.33

Лусм

2


Питание оборудования мониторинга

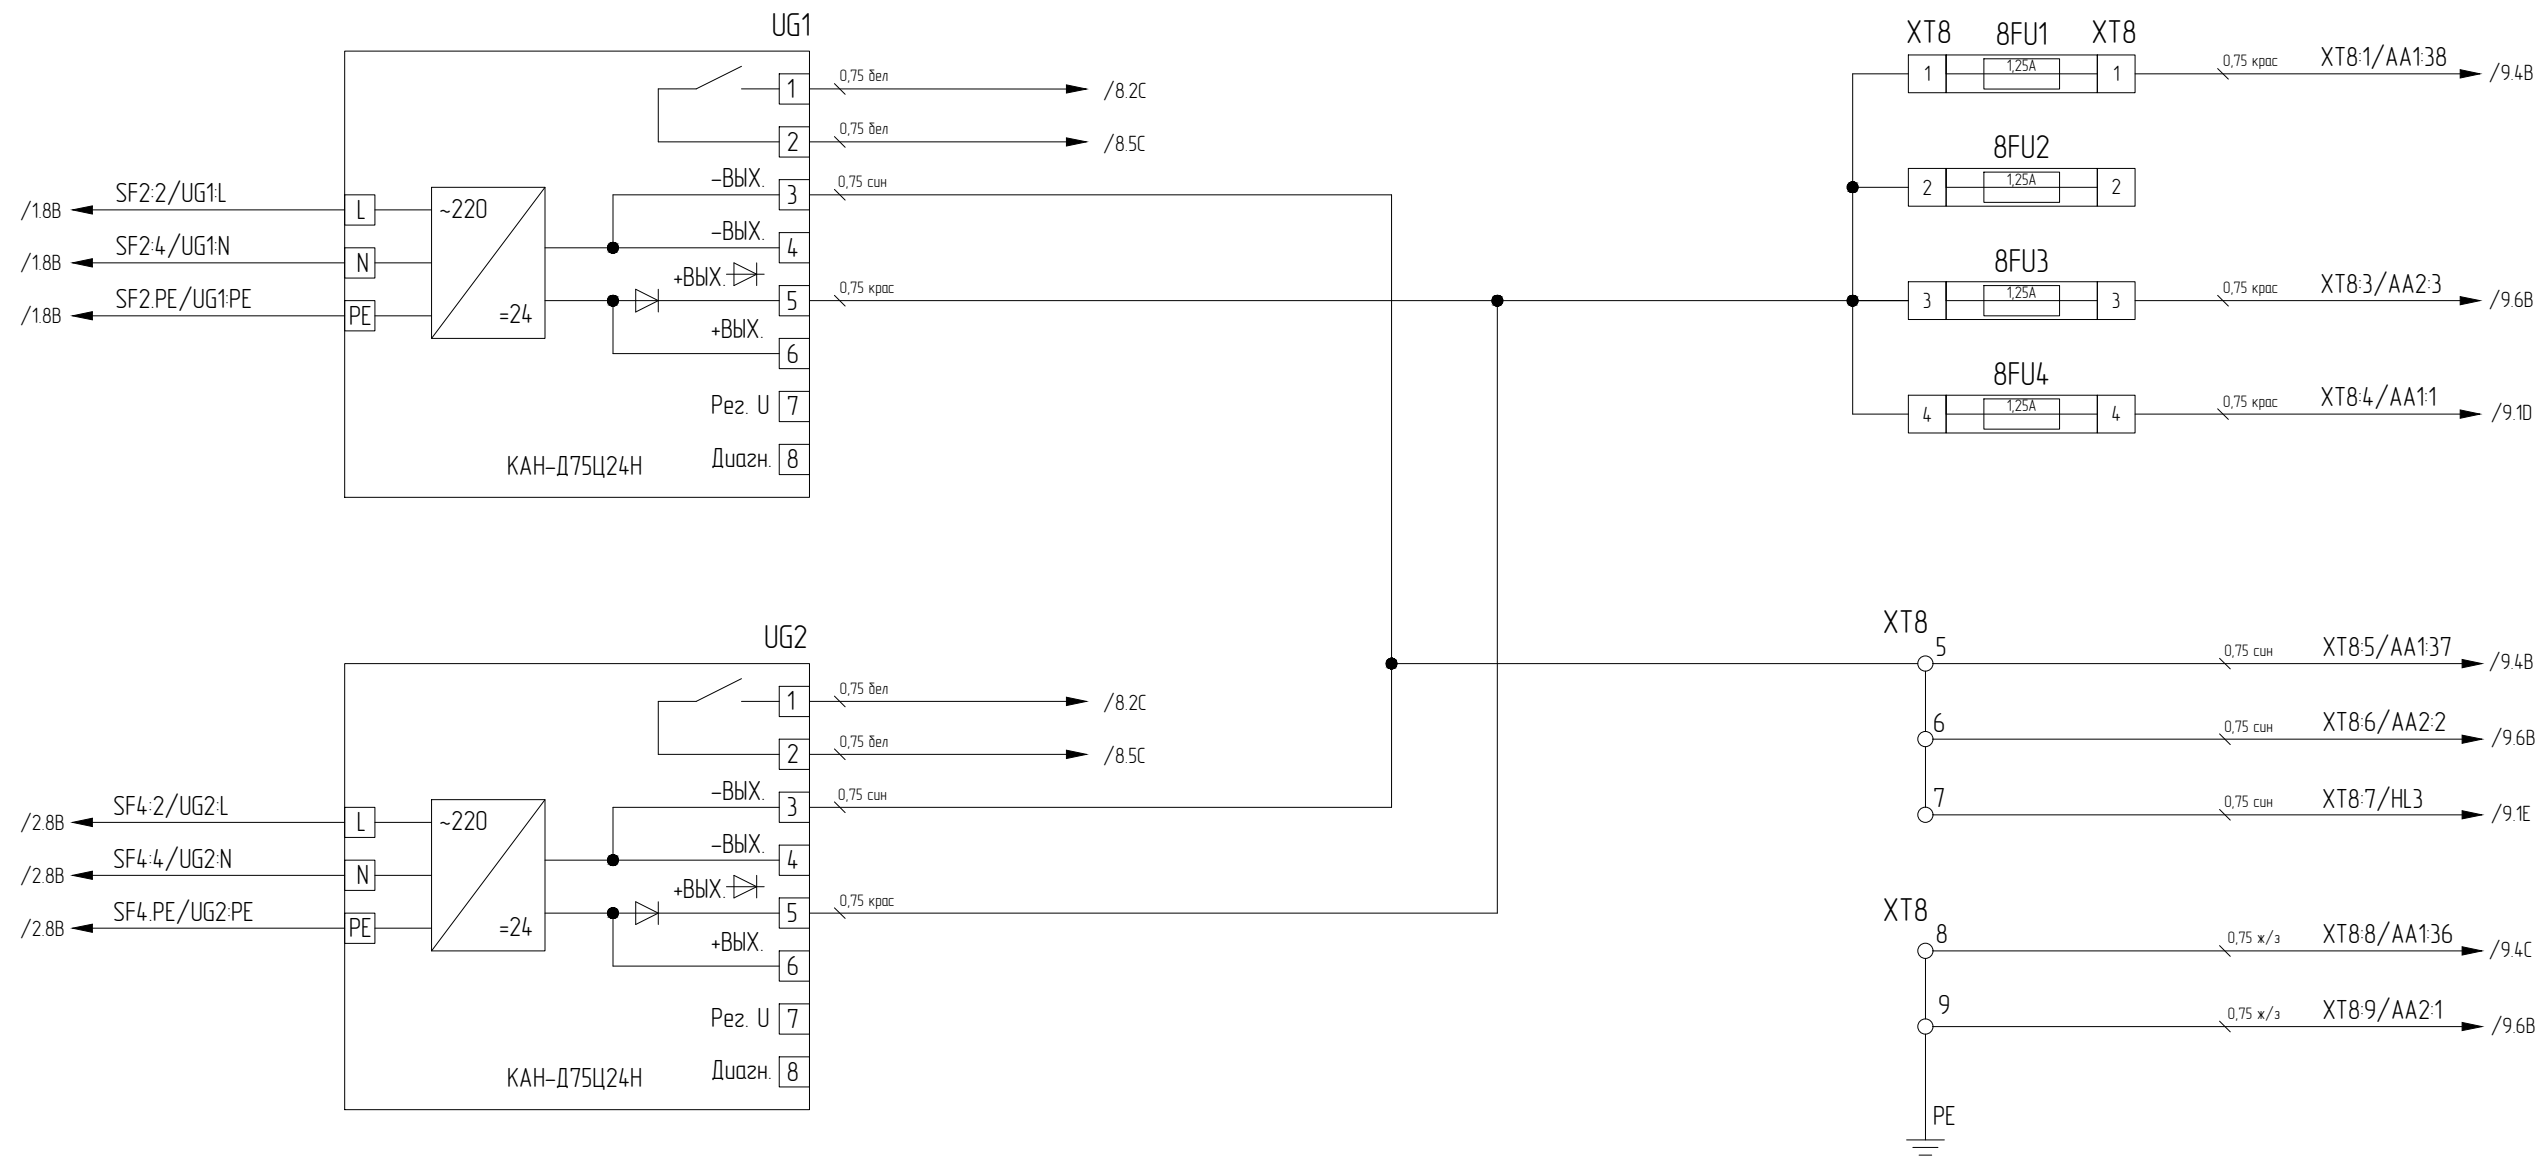


Согласовано			


Инв. № подл.	Подп. и дата	Взам. инв. №

						633312.425220.00002.401.8-1.33	Лист
Изм.	Колуч.	Лист	№ Док.	Подп.	Дата		4

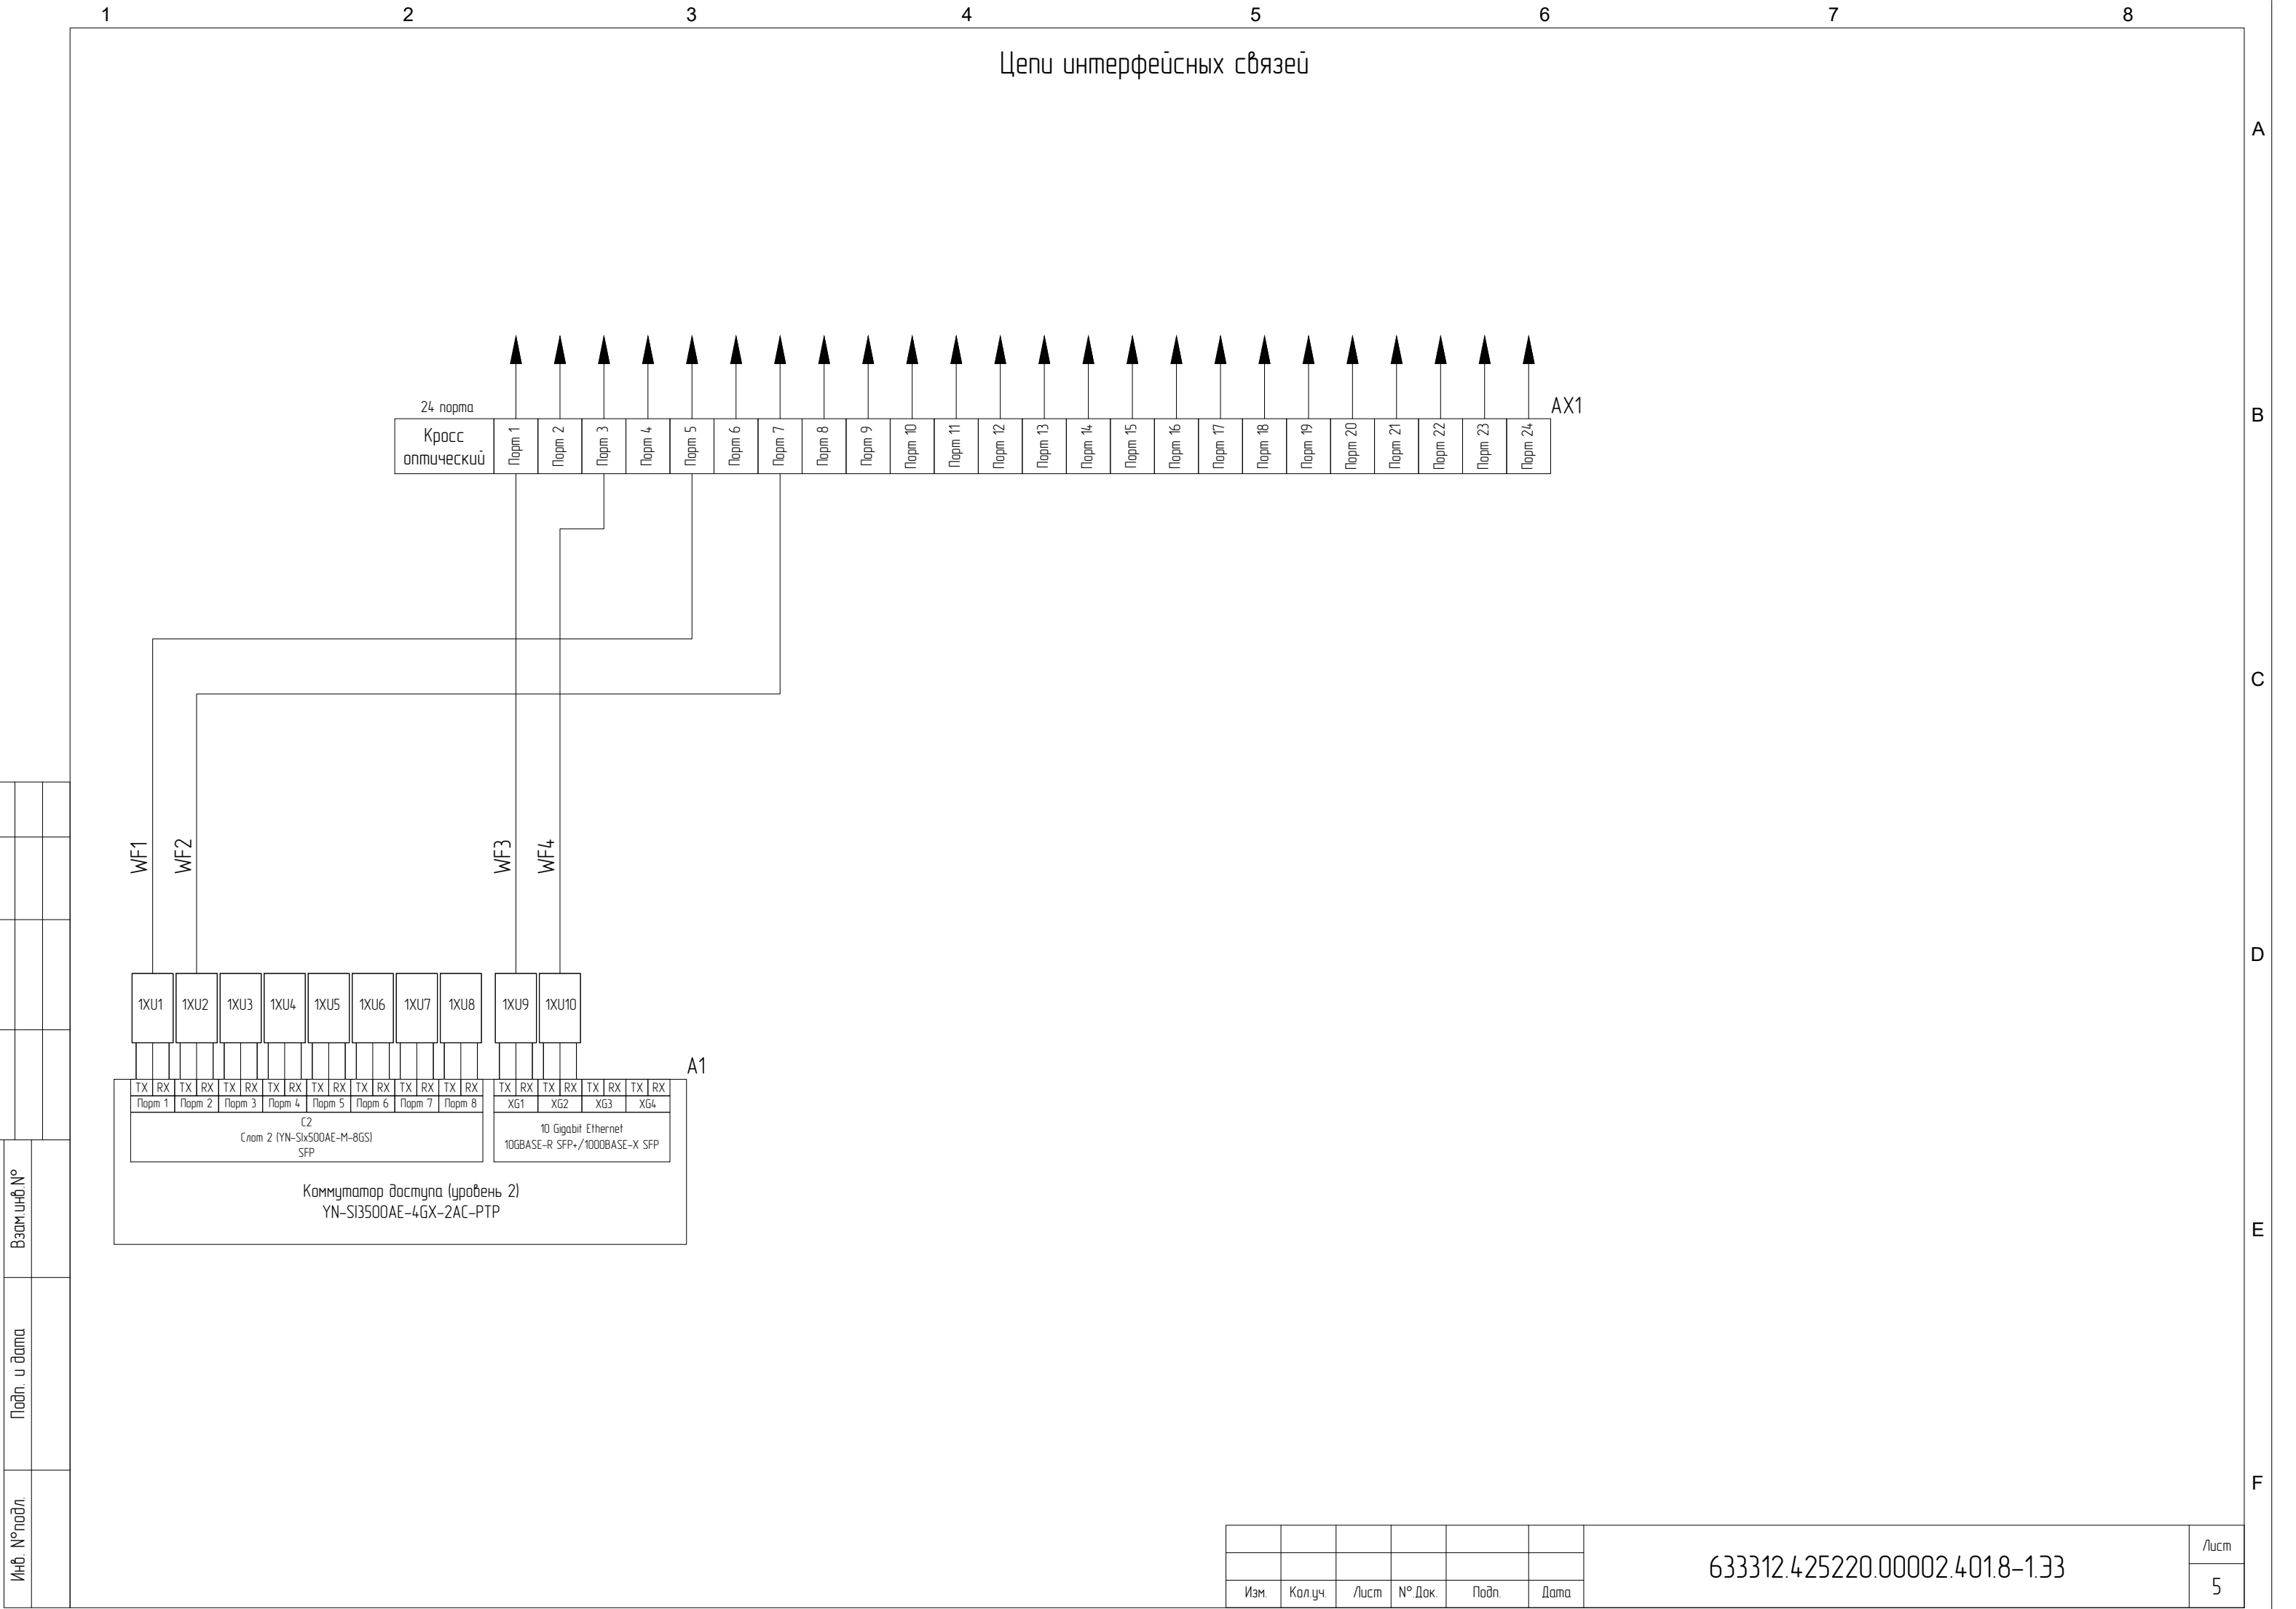


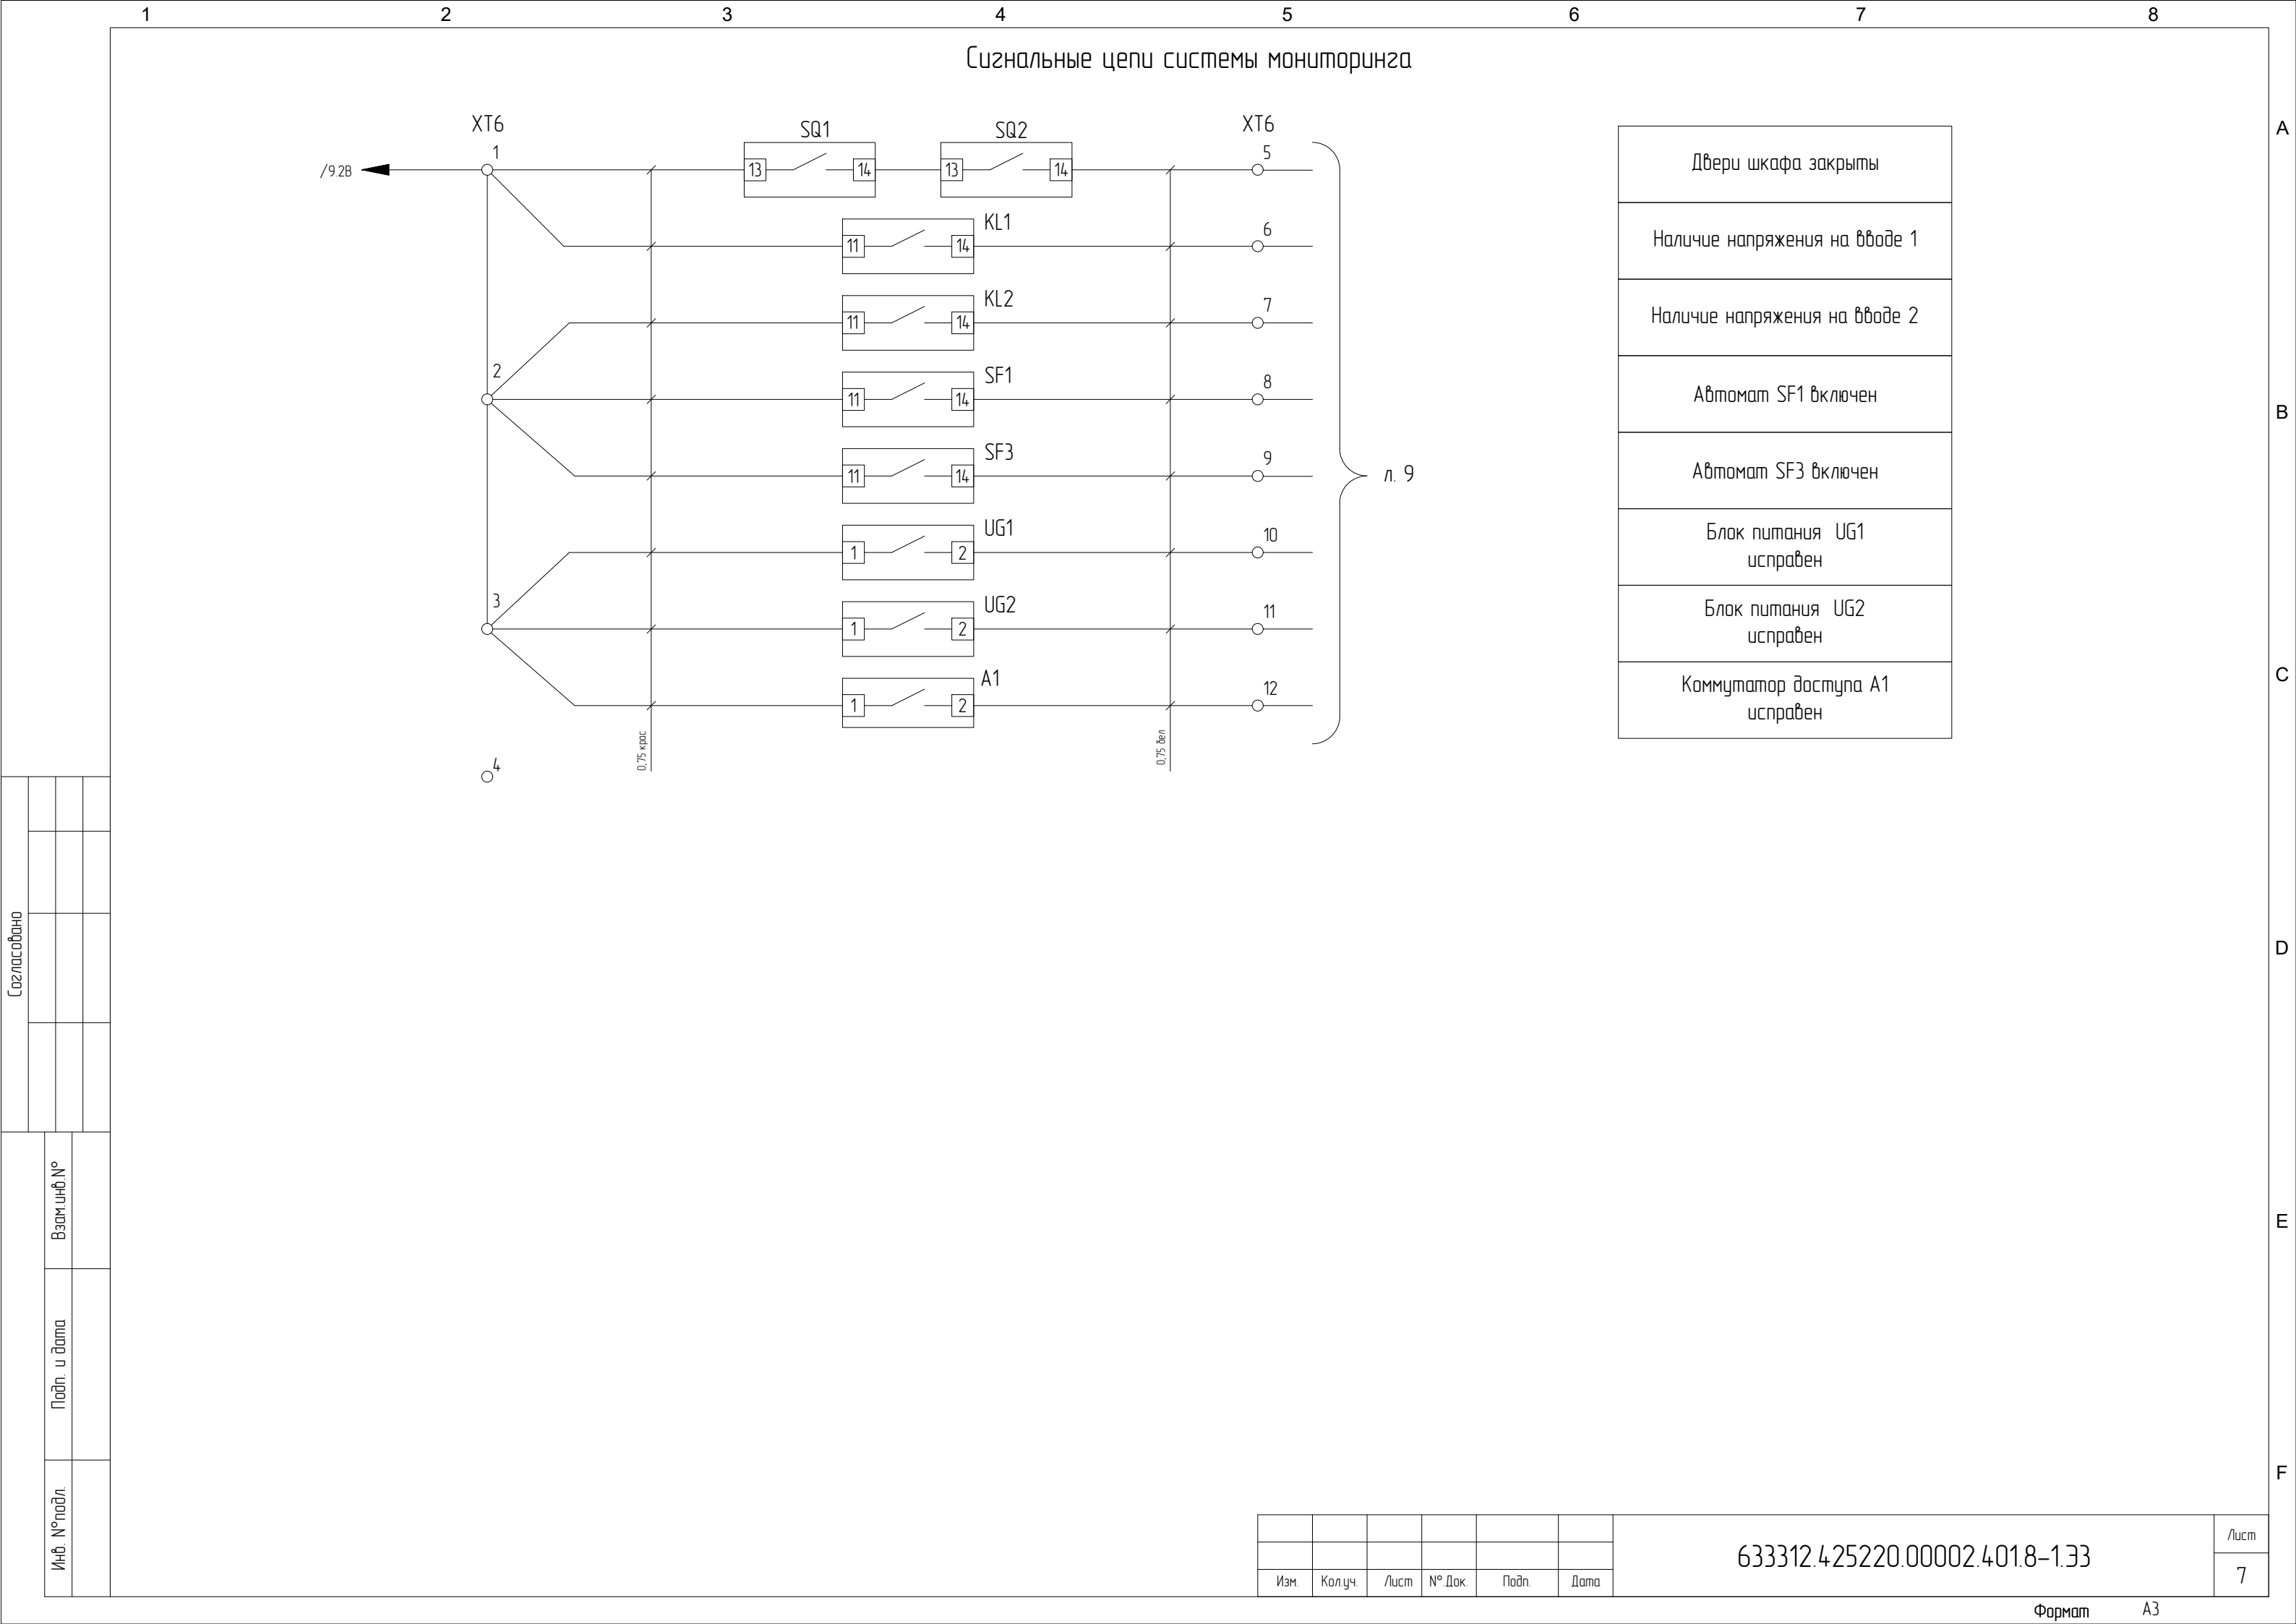

Оборудование мониторинга, подключение сигналов и питания

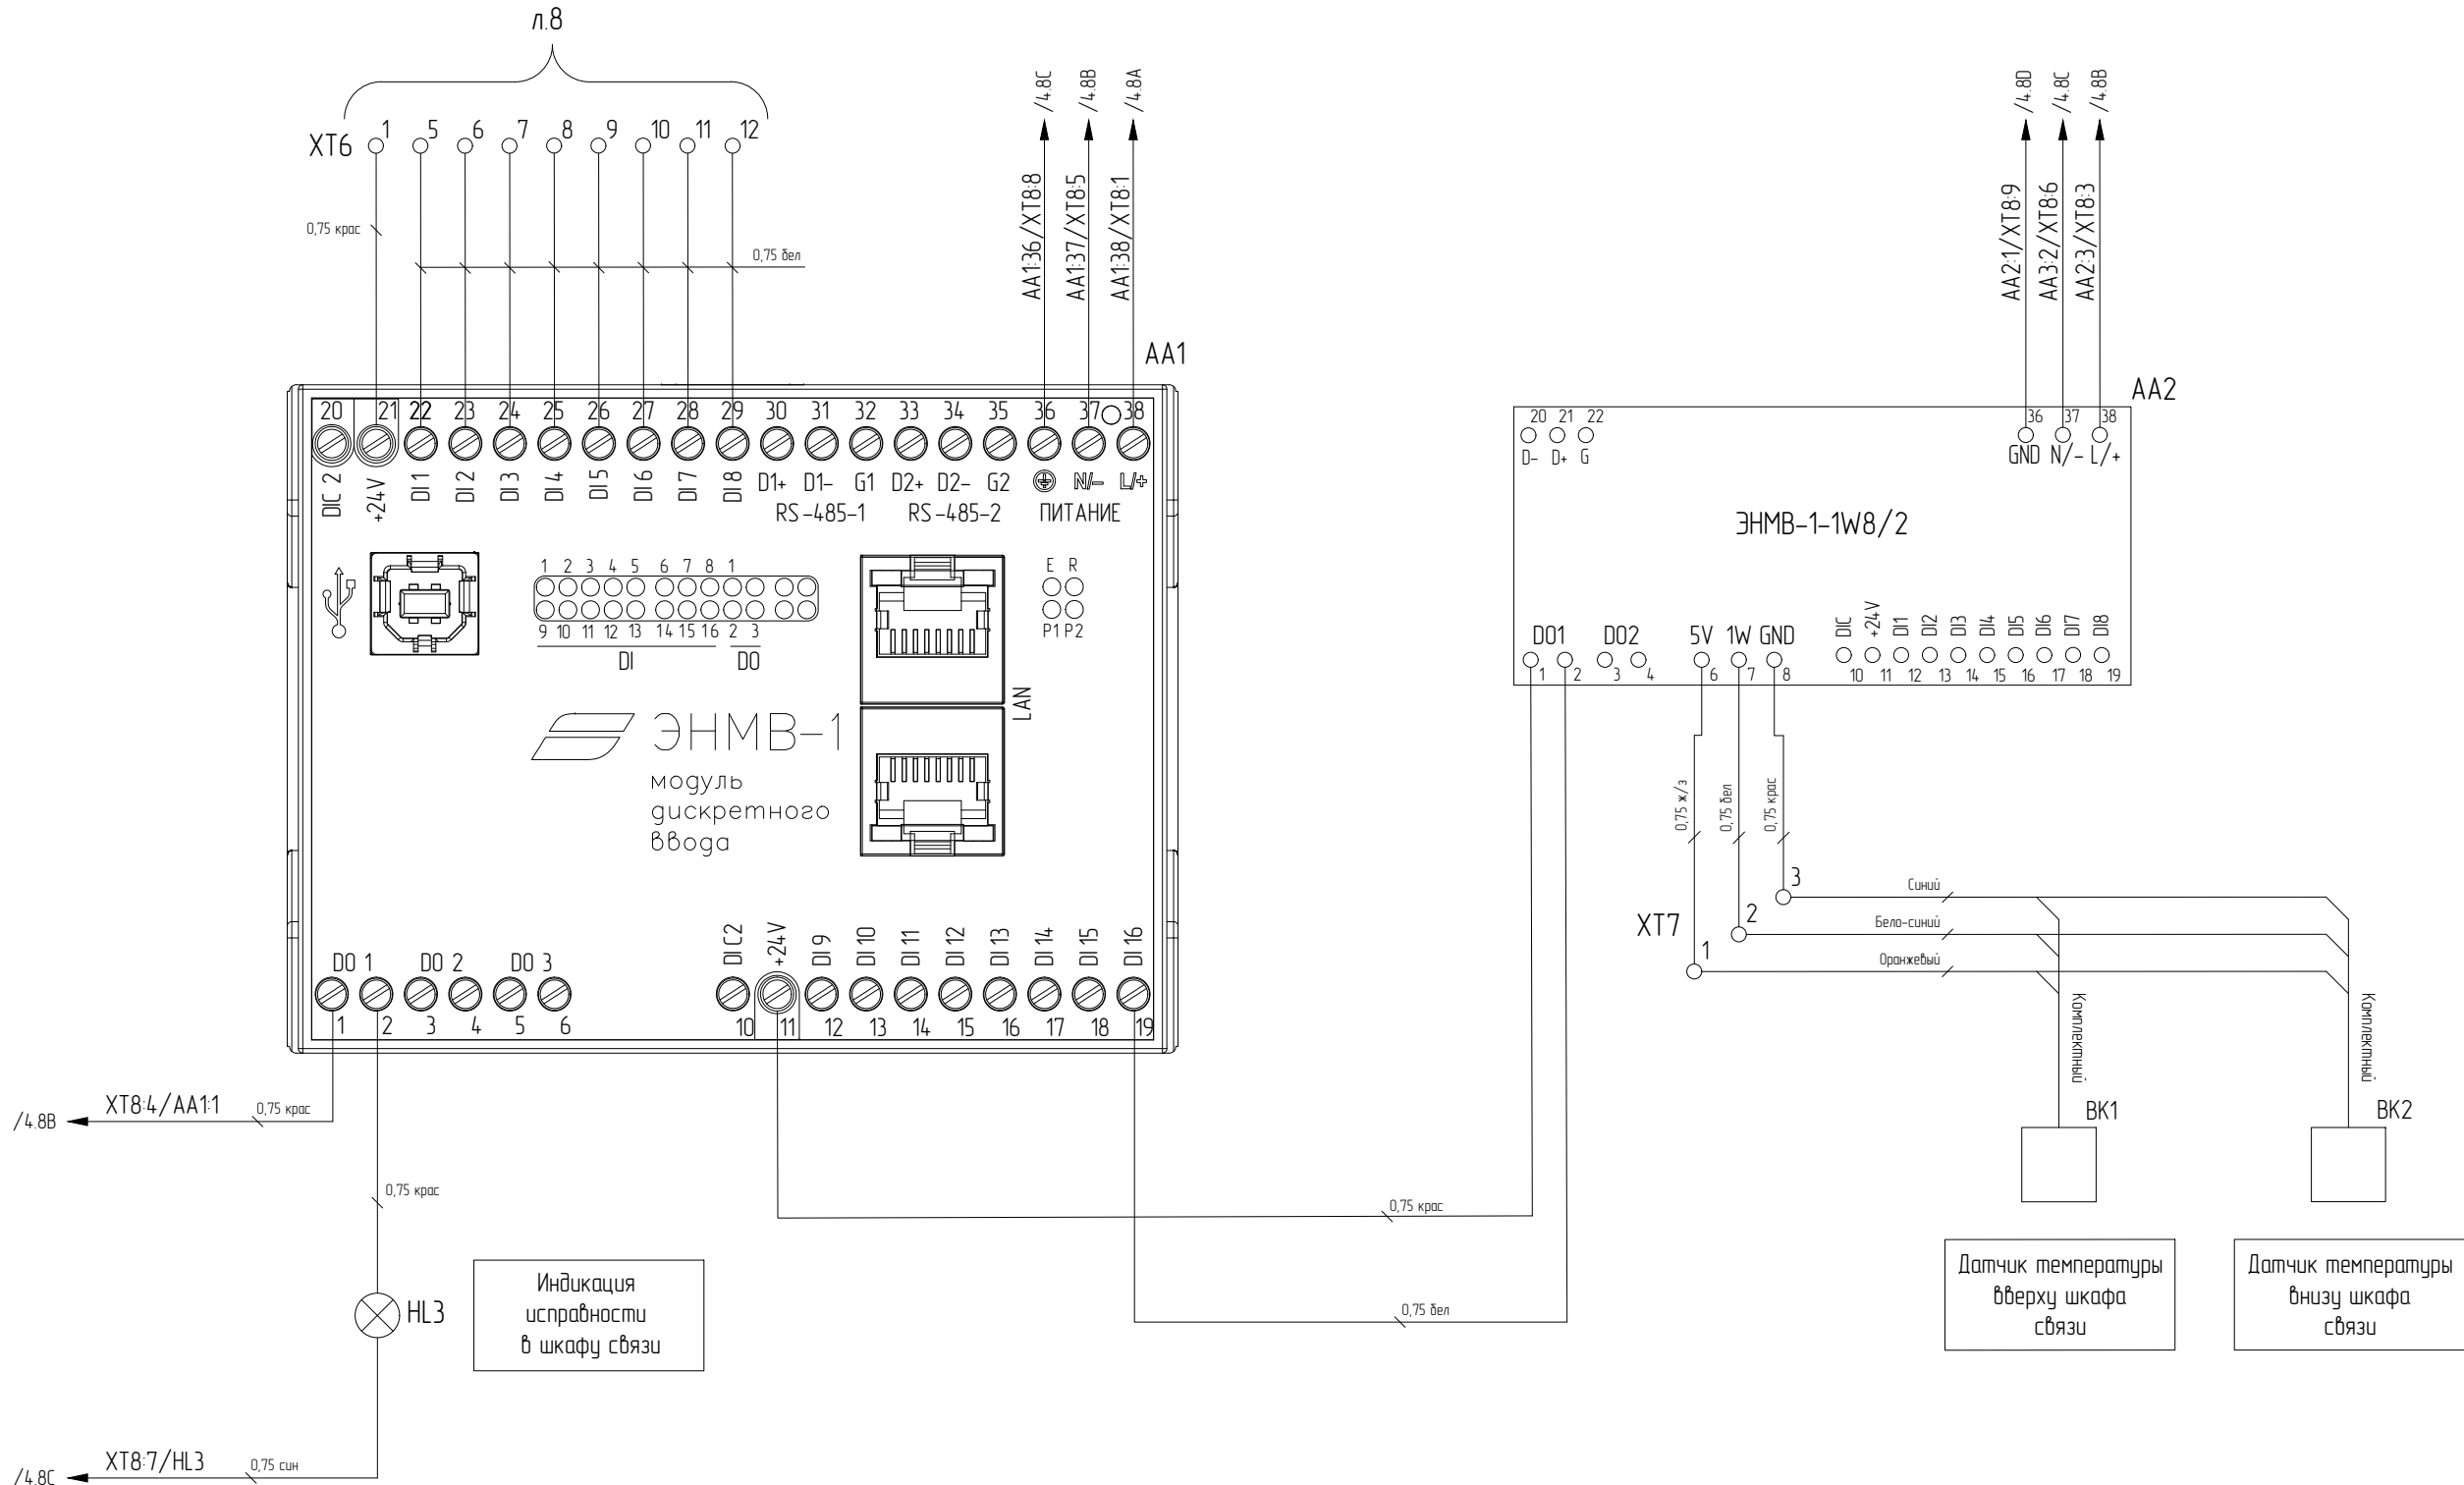

Оборудование мониторинга, интерфейсные подключения между модулями

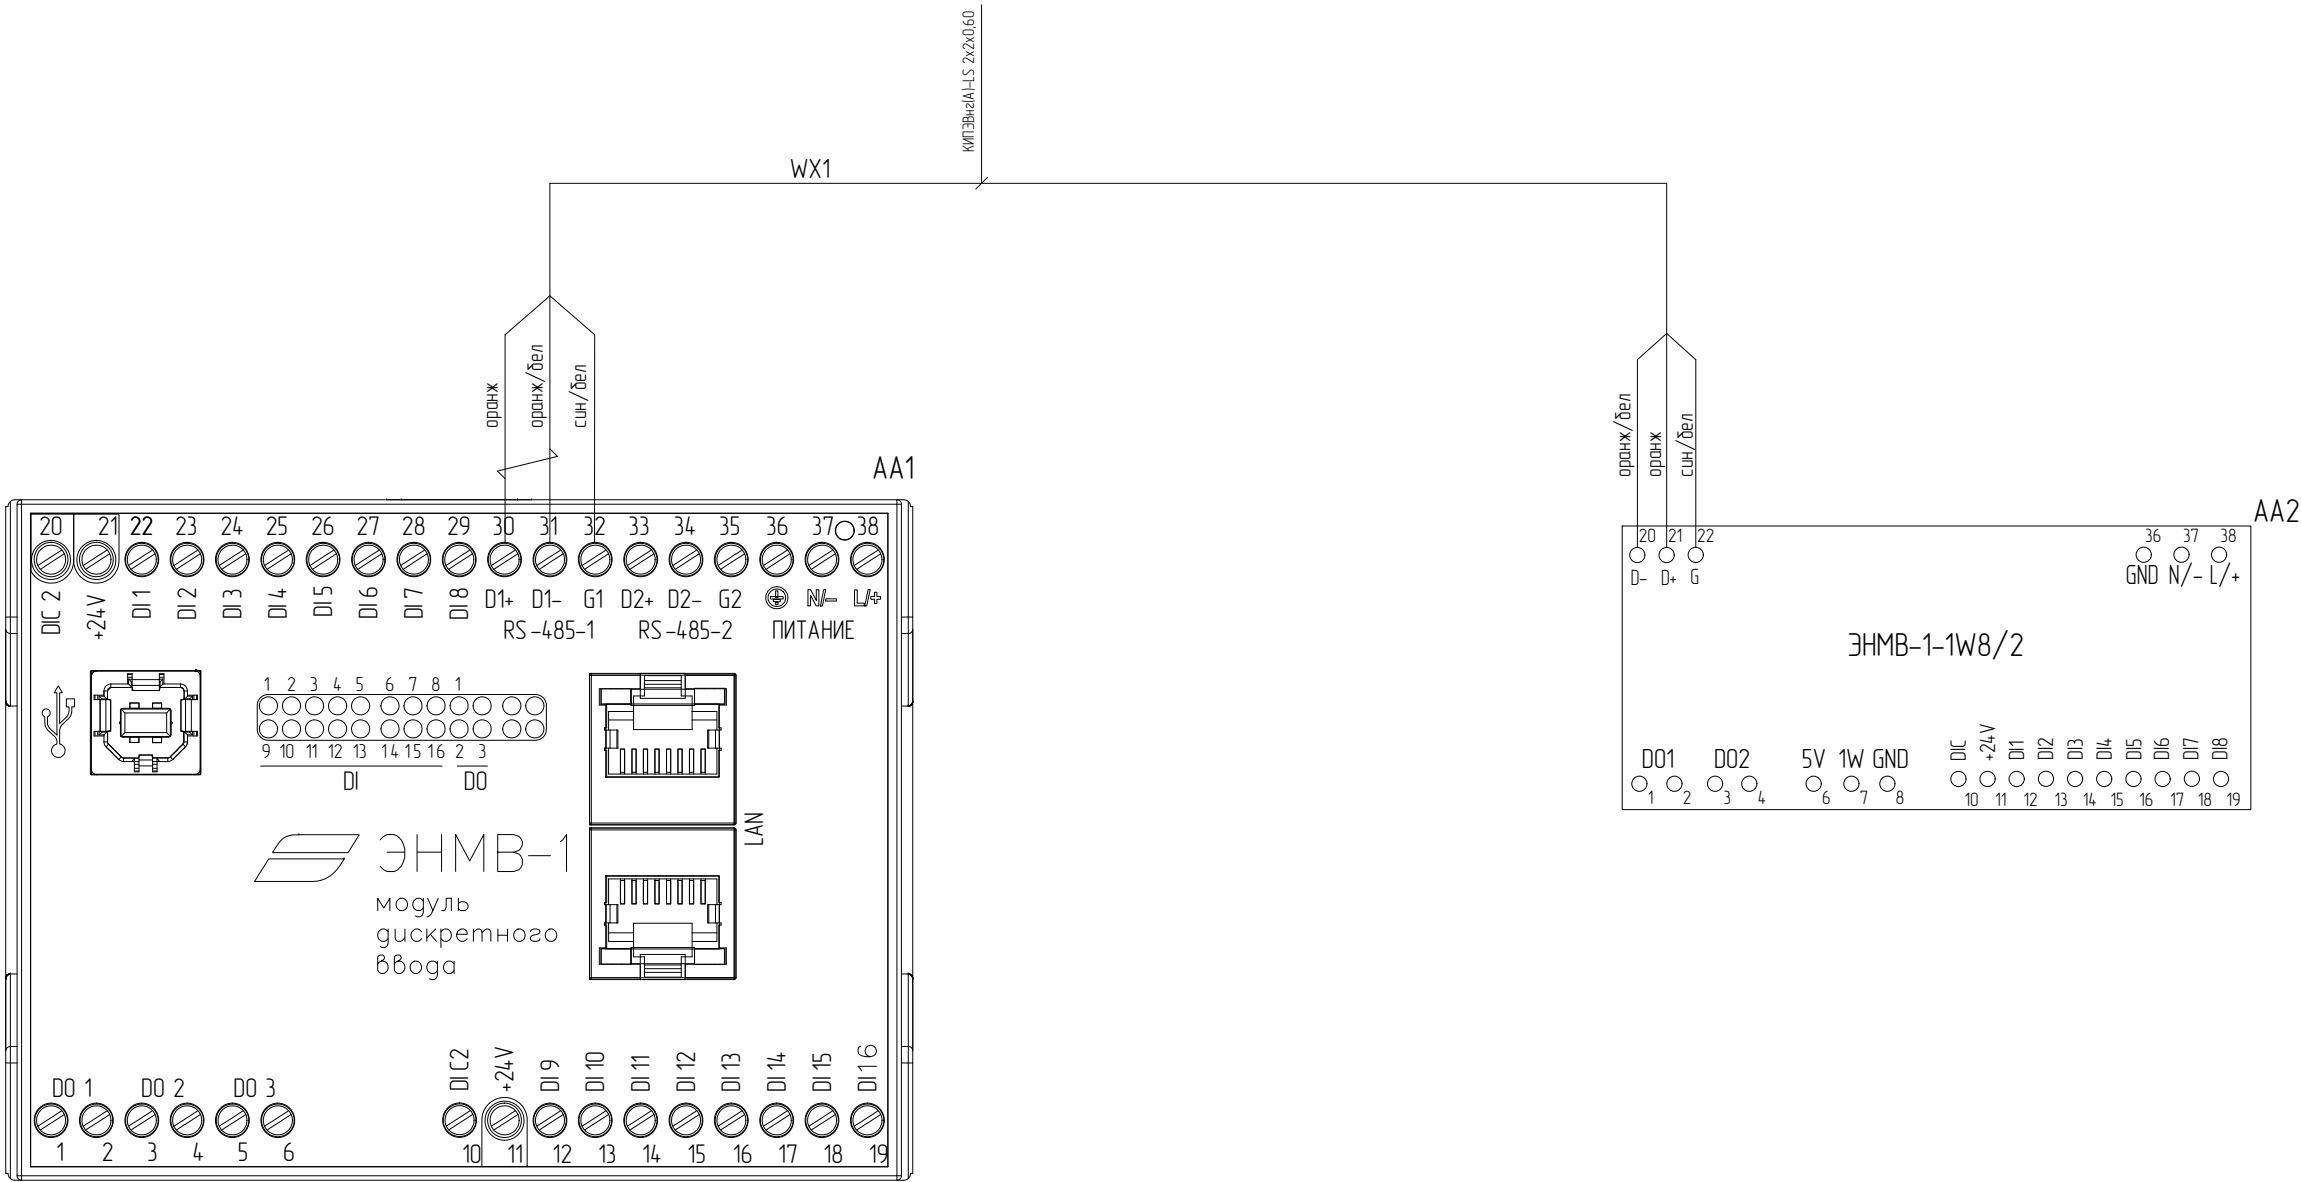

Создано			

Инв. №подл.	Подп. и дата	Взам инв. №