




Цели ввода питання

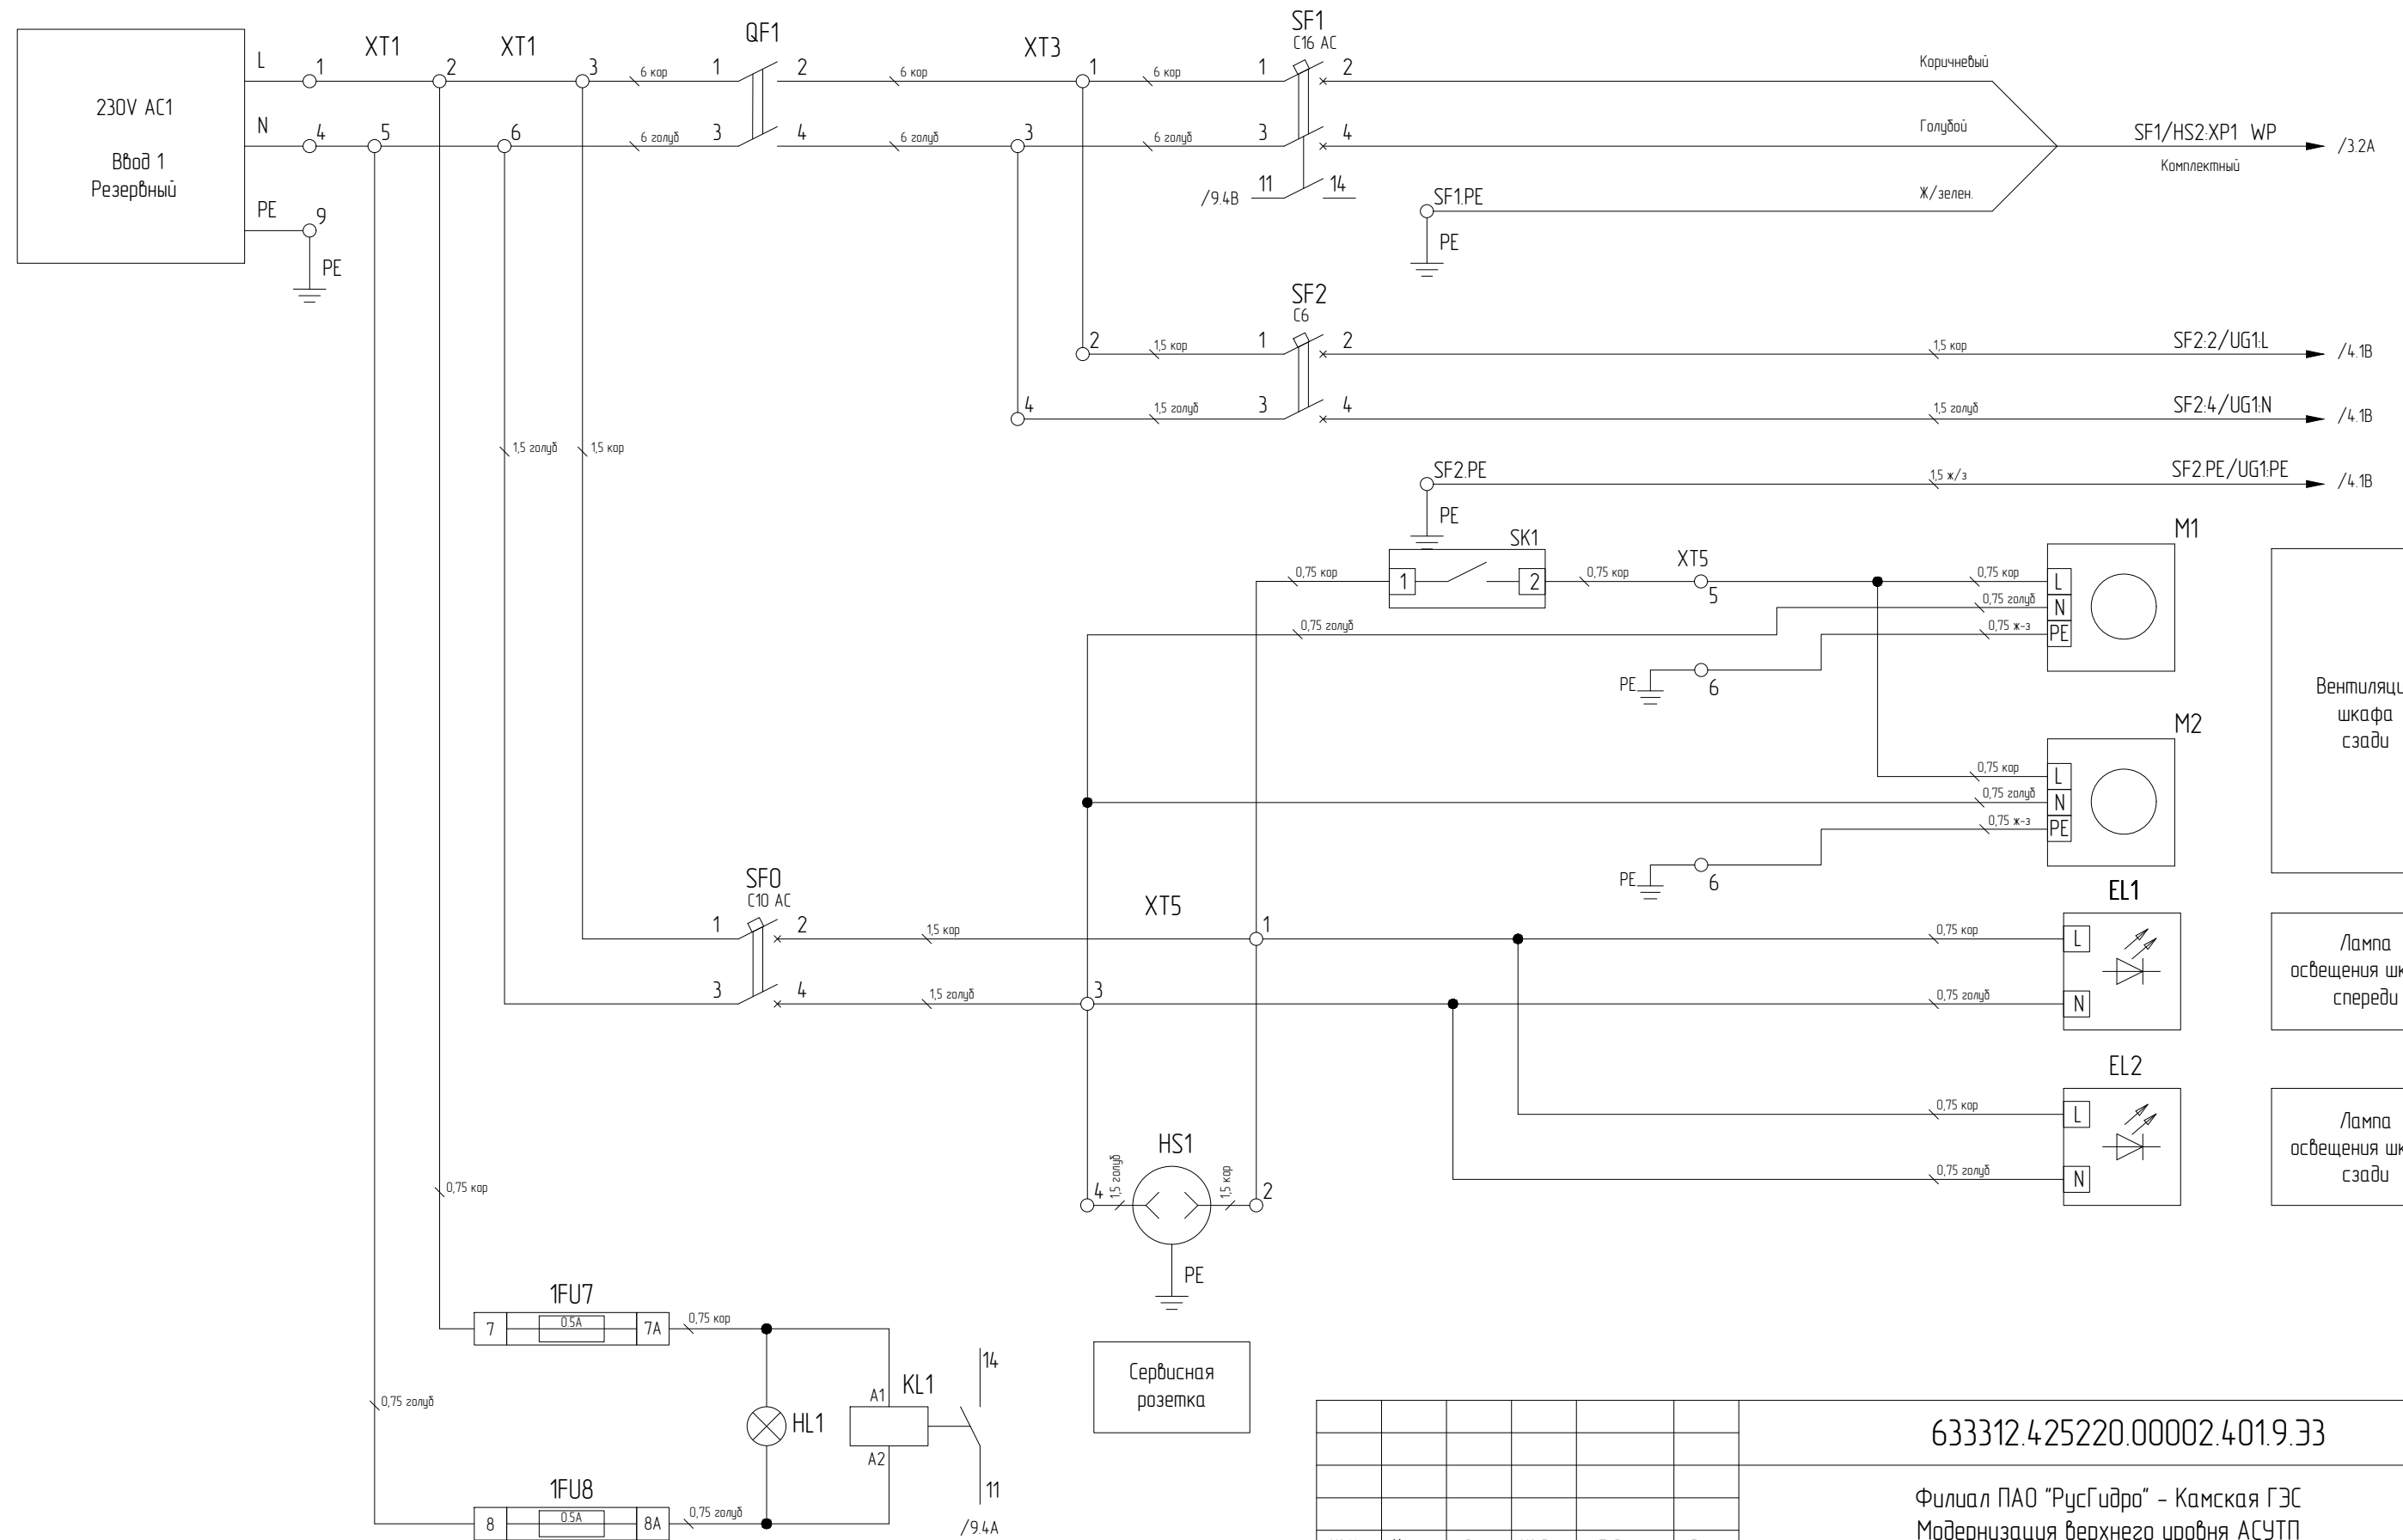


						633312.425220.00002.4019.33			
						Филиал ПАО "РусГидро" - Камская ГЭС			
						Модернизация верхнего уровня АСУТП			
№ Изм	Кол.уч.	Лист	№ Док.	Подпись	Дата	Задание заводу-изготовителю ШС 7А	Стадия	Лист	Листов
Разраб.		Золотников			07.25		Р	1	15
Проверил		Карпунин			07.25				
						Схема электрическая принципиальная		Цифровые решения	
Н. контроль		Лохов			07.25				
Утвердил		Гаврилов			07.25				

Формат

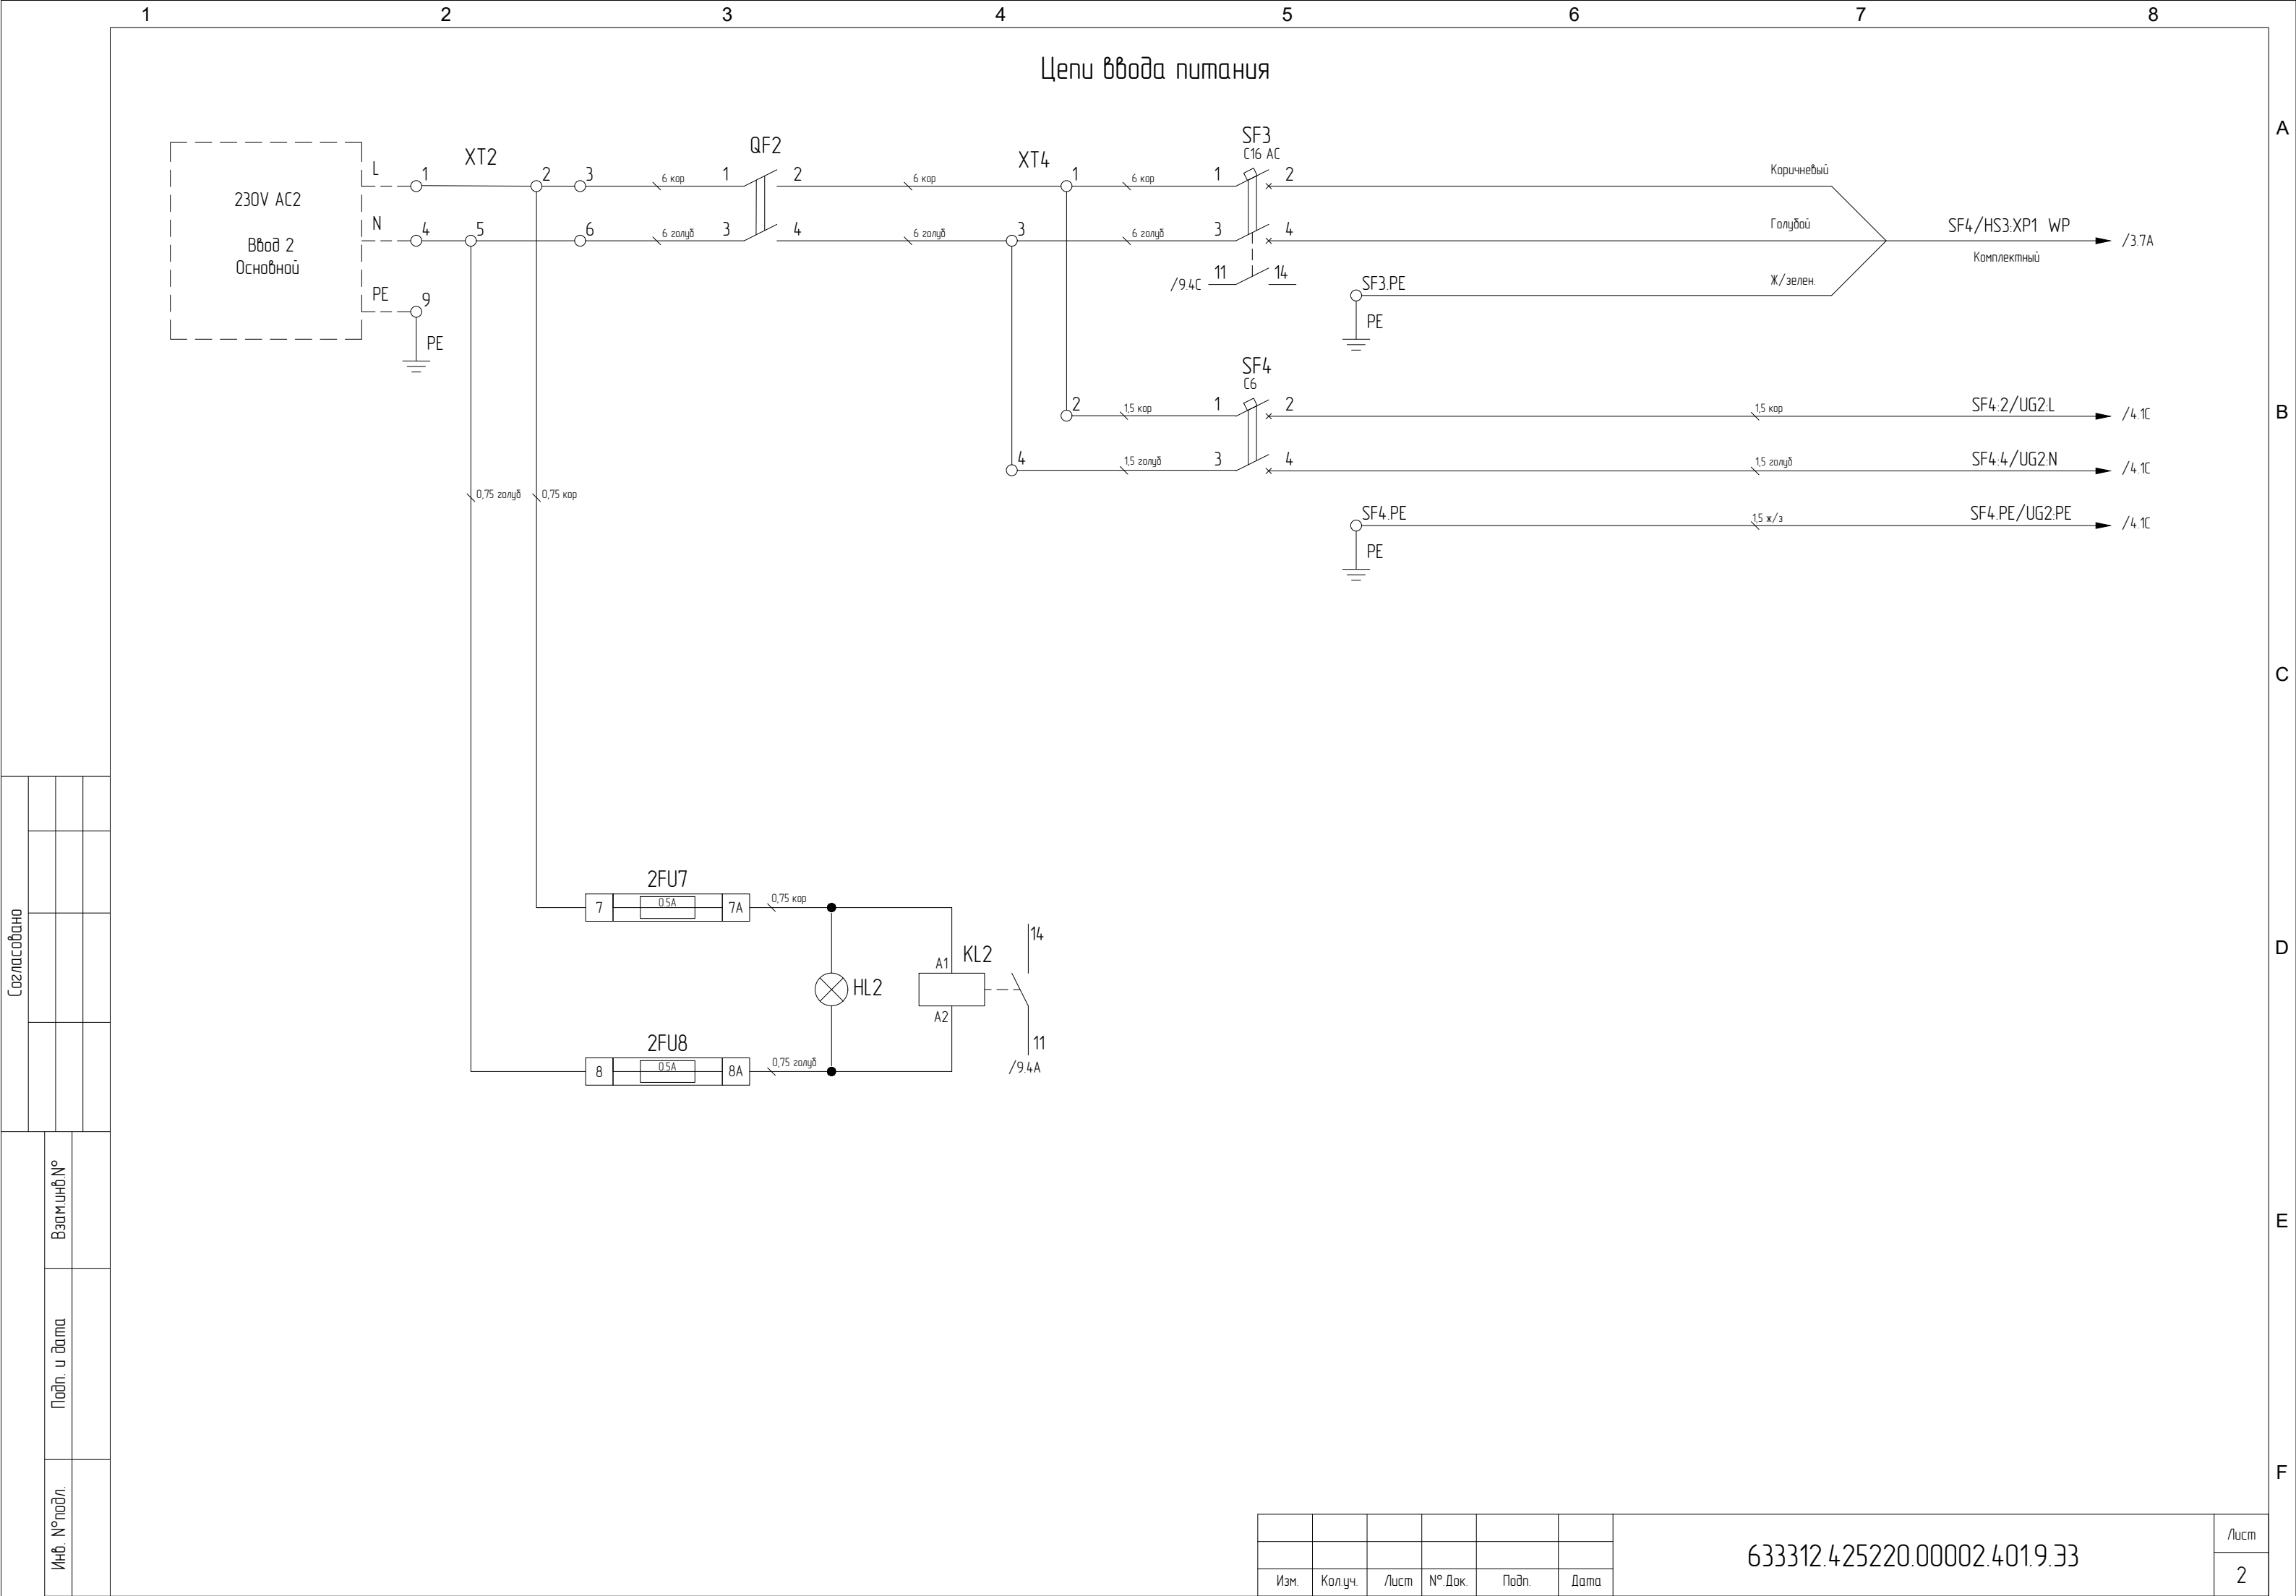

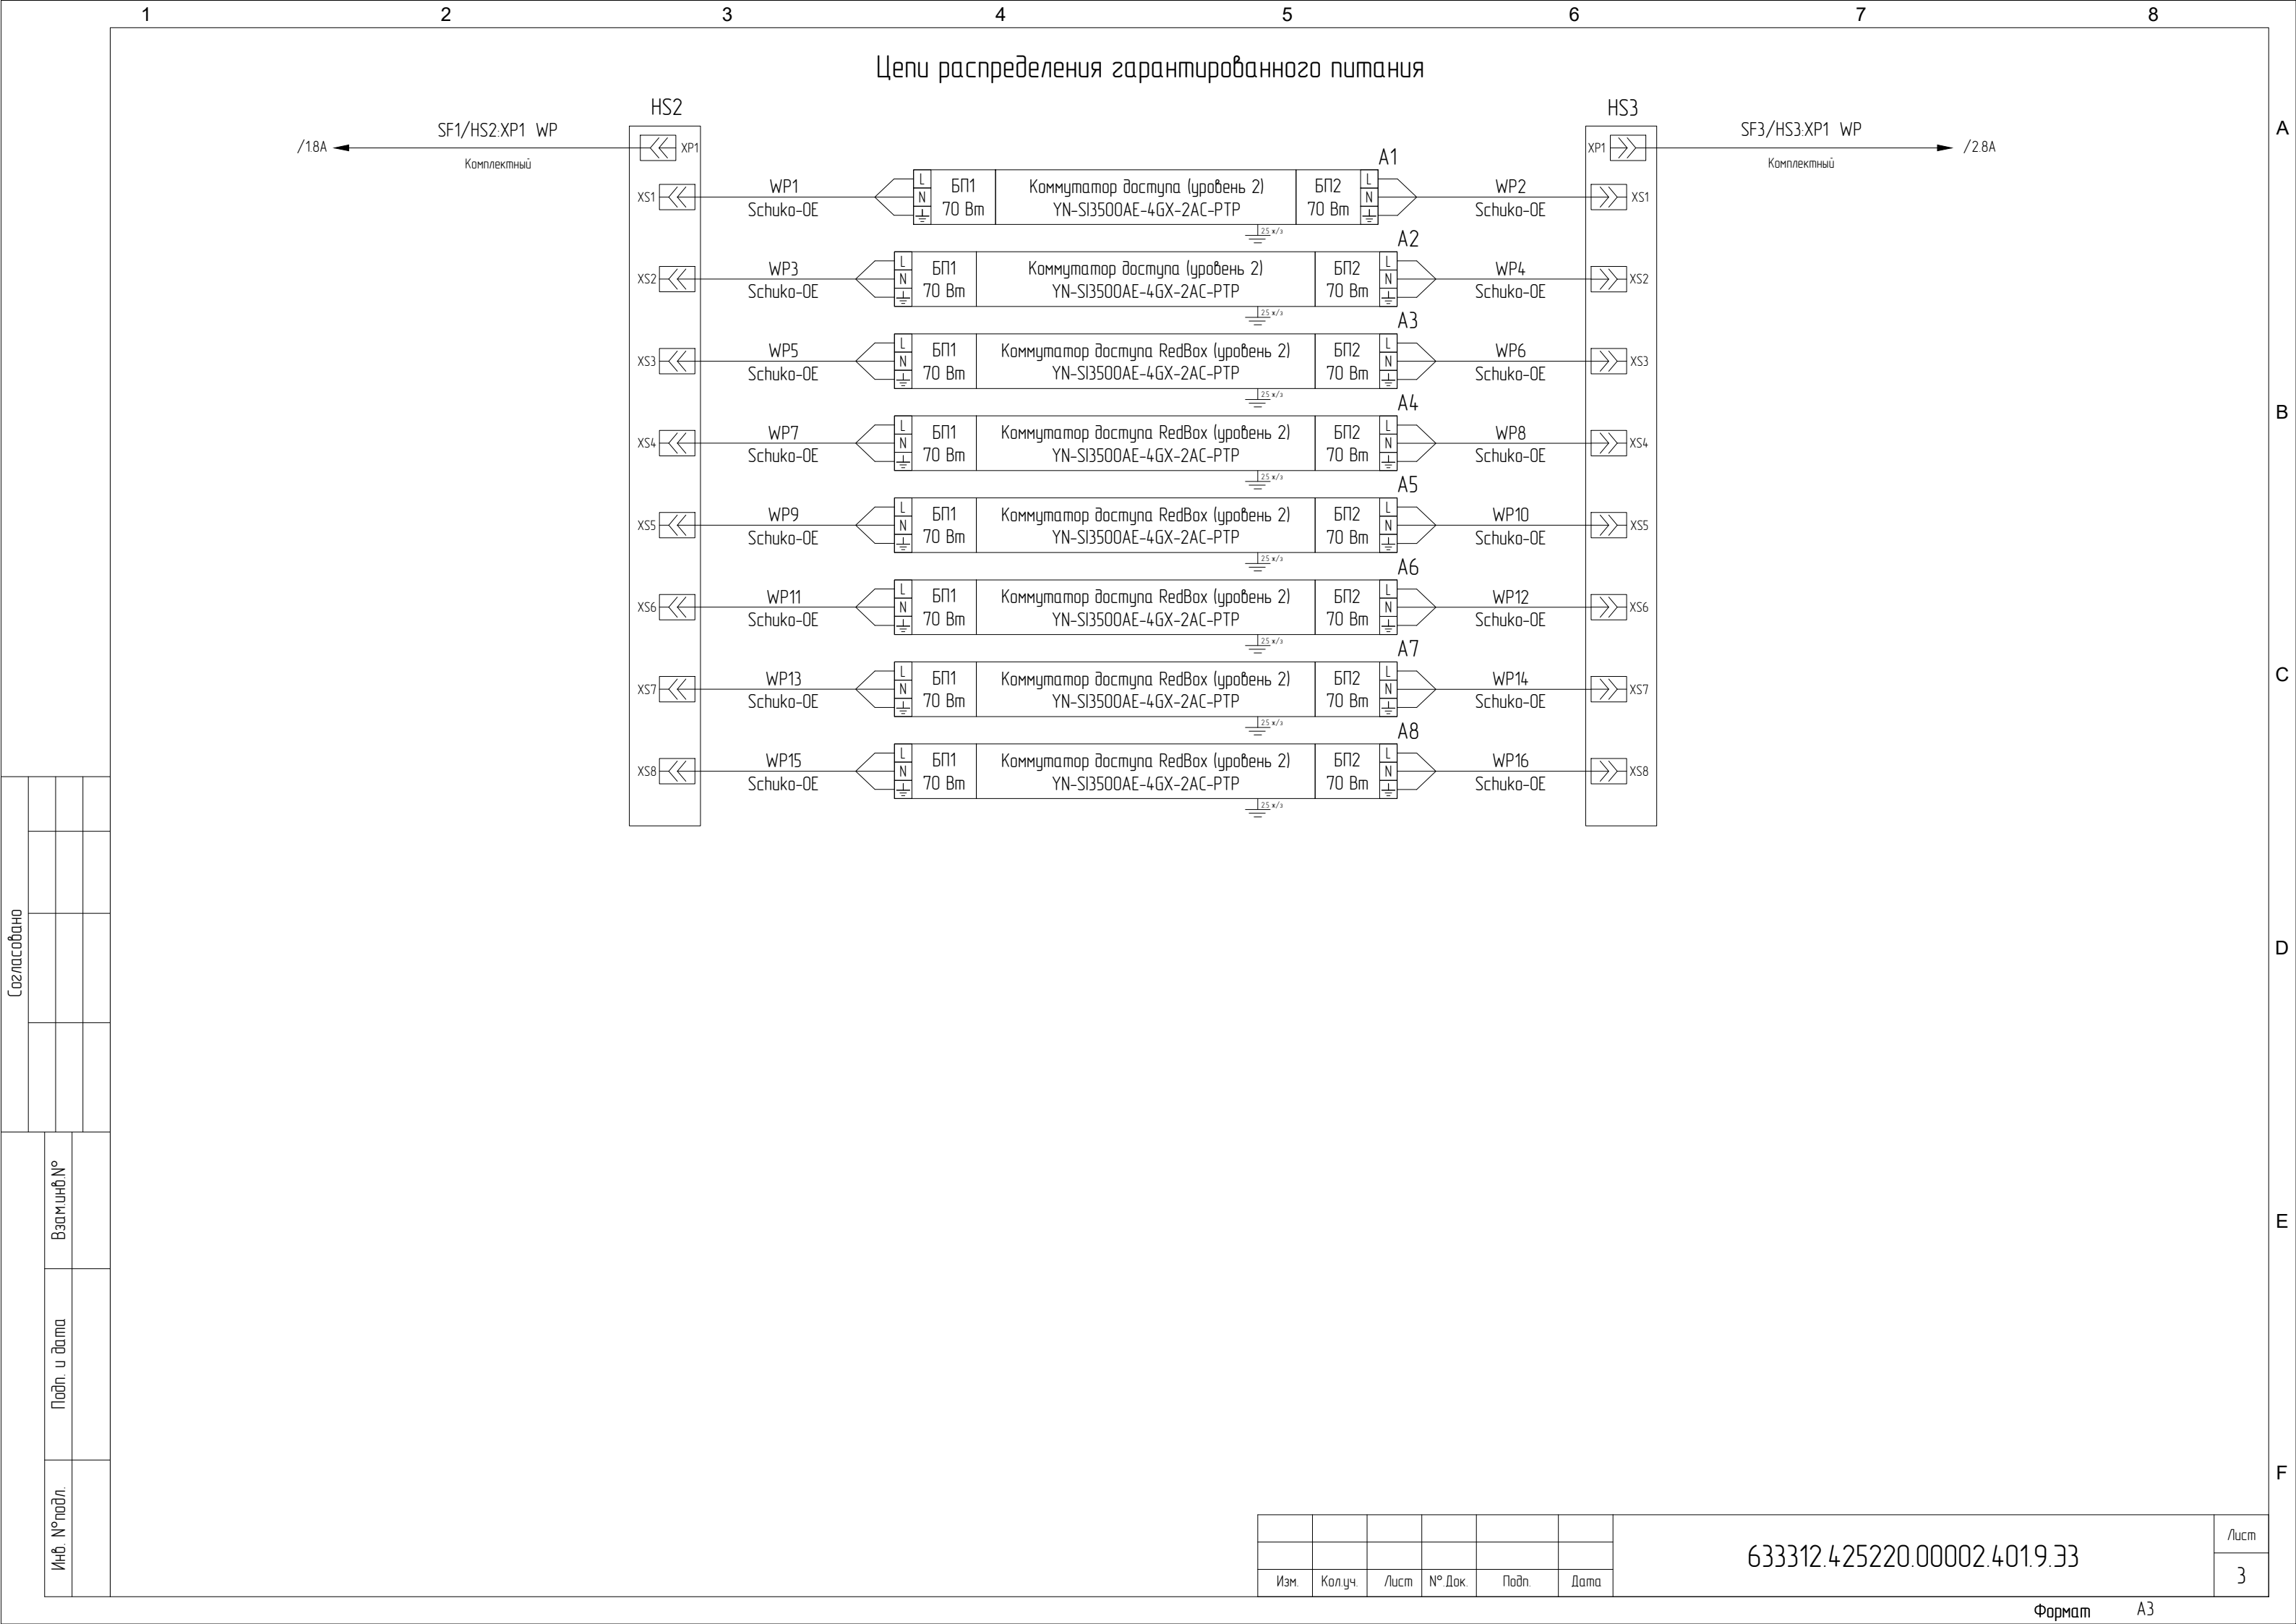


Питание оборудования мониторинга

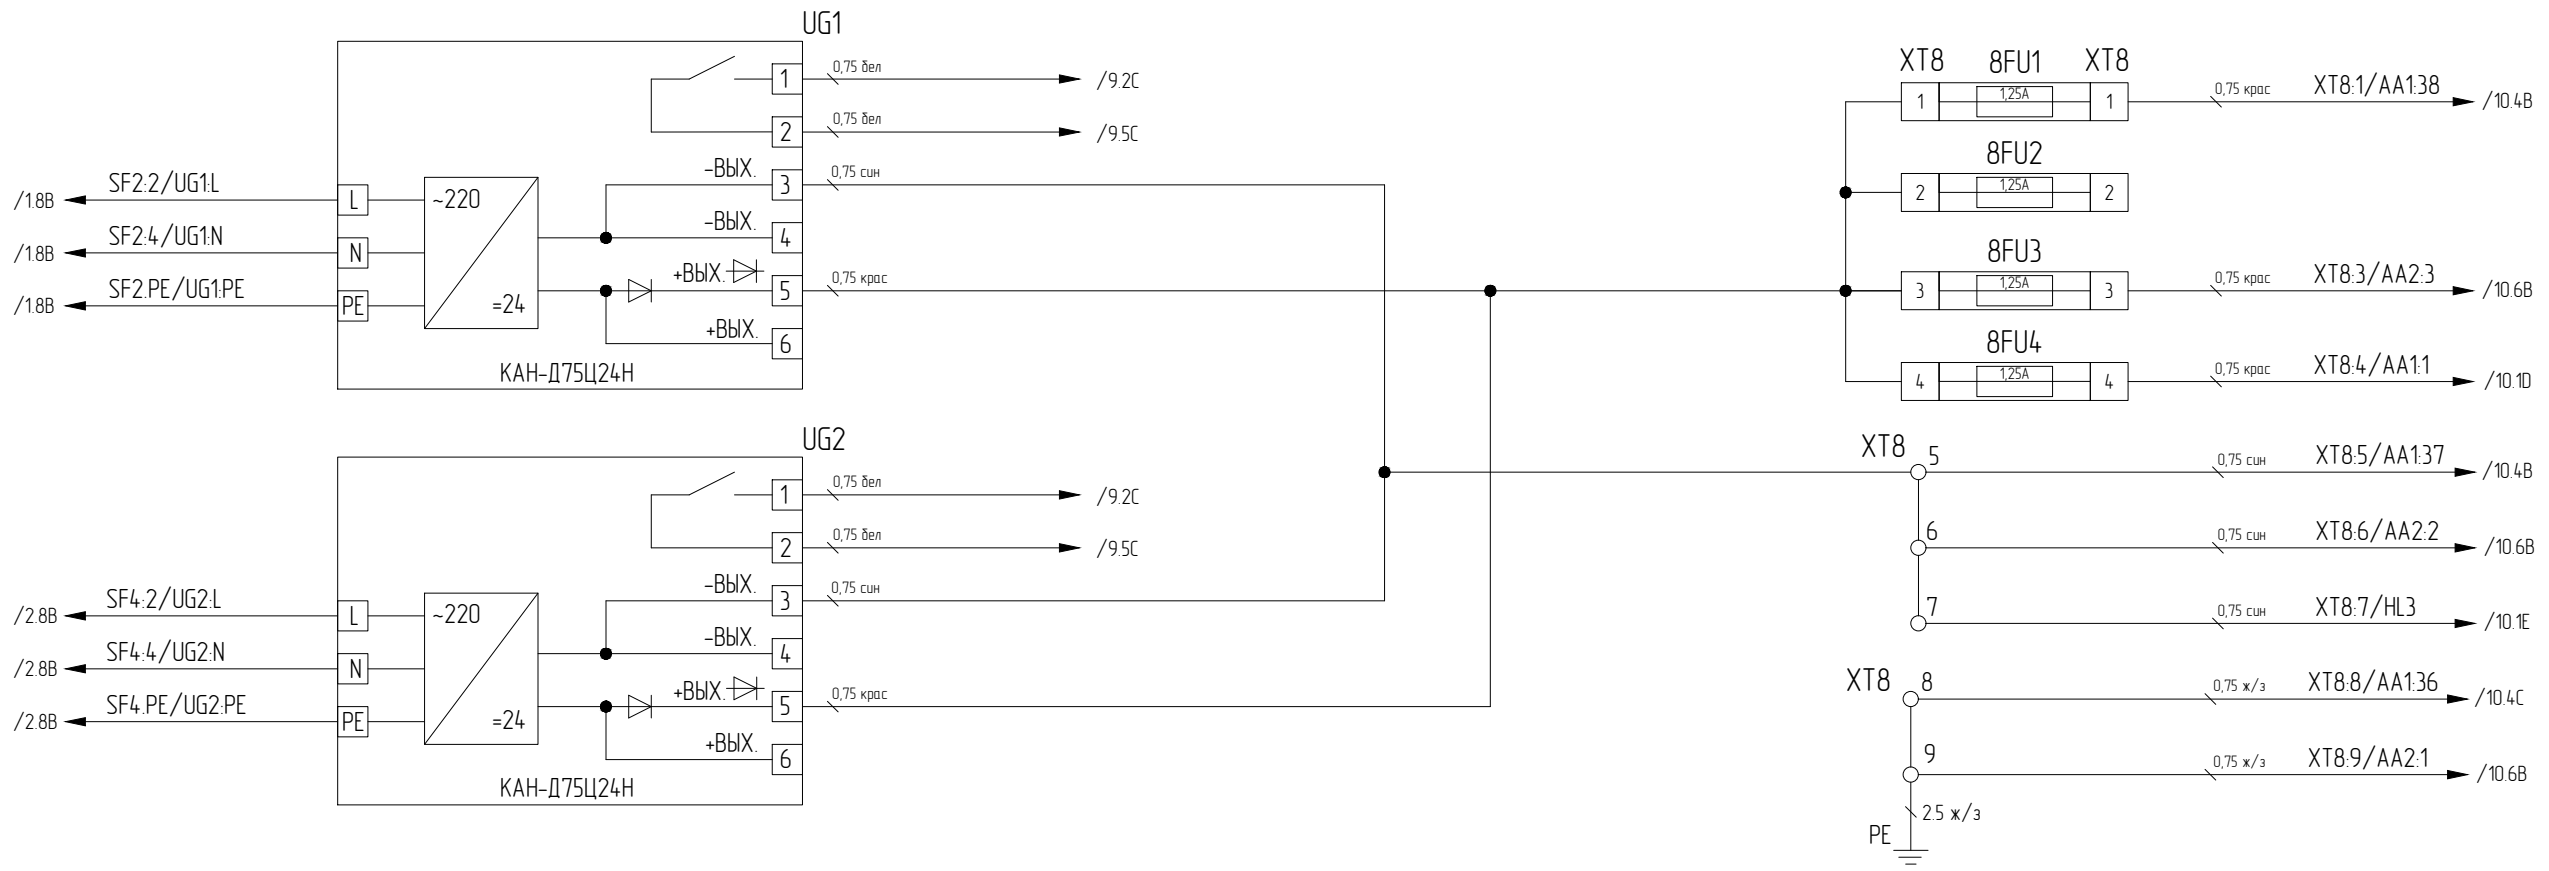


Согласовано						
Инв. № подл.	Подп. и дата		Взам. инв. №			


Цены оптических связей

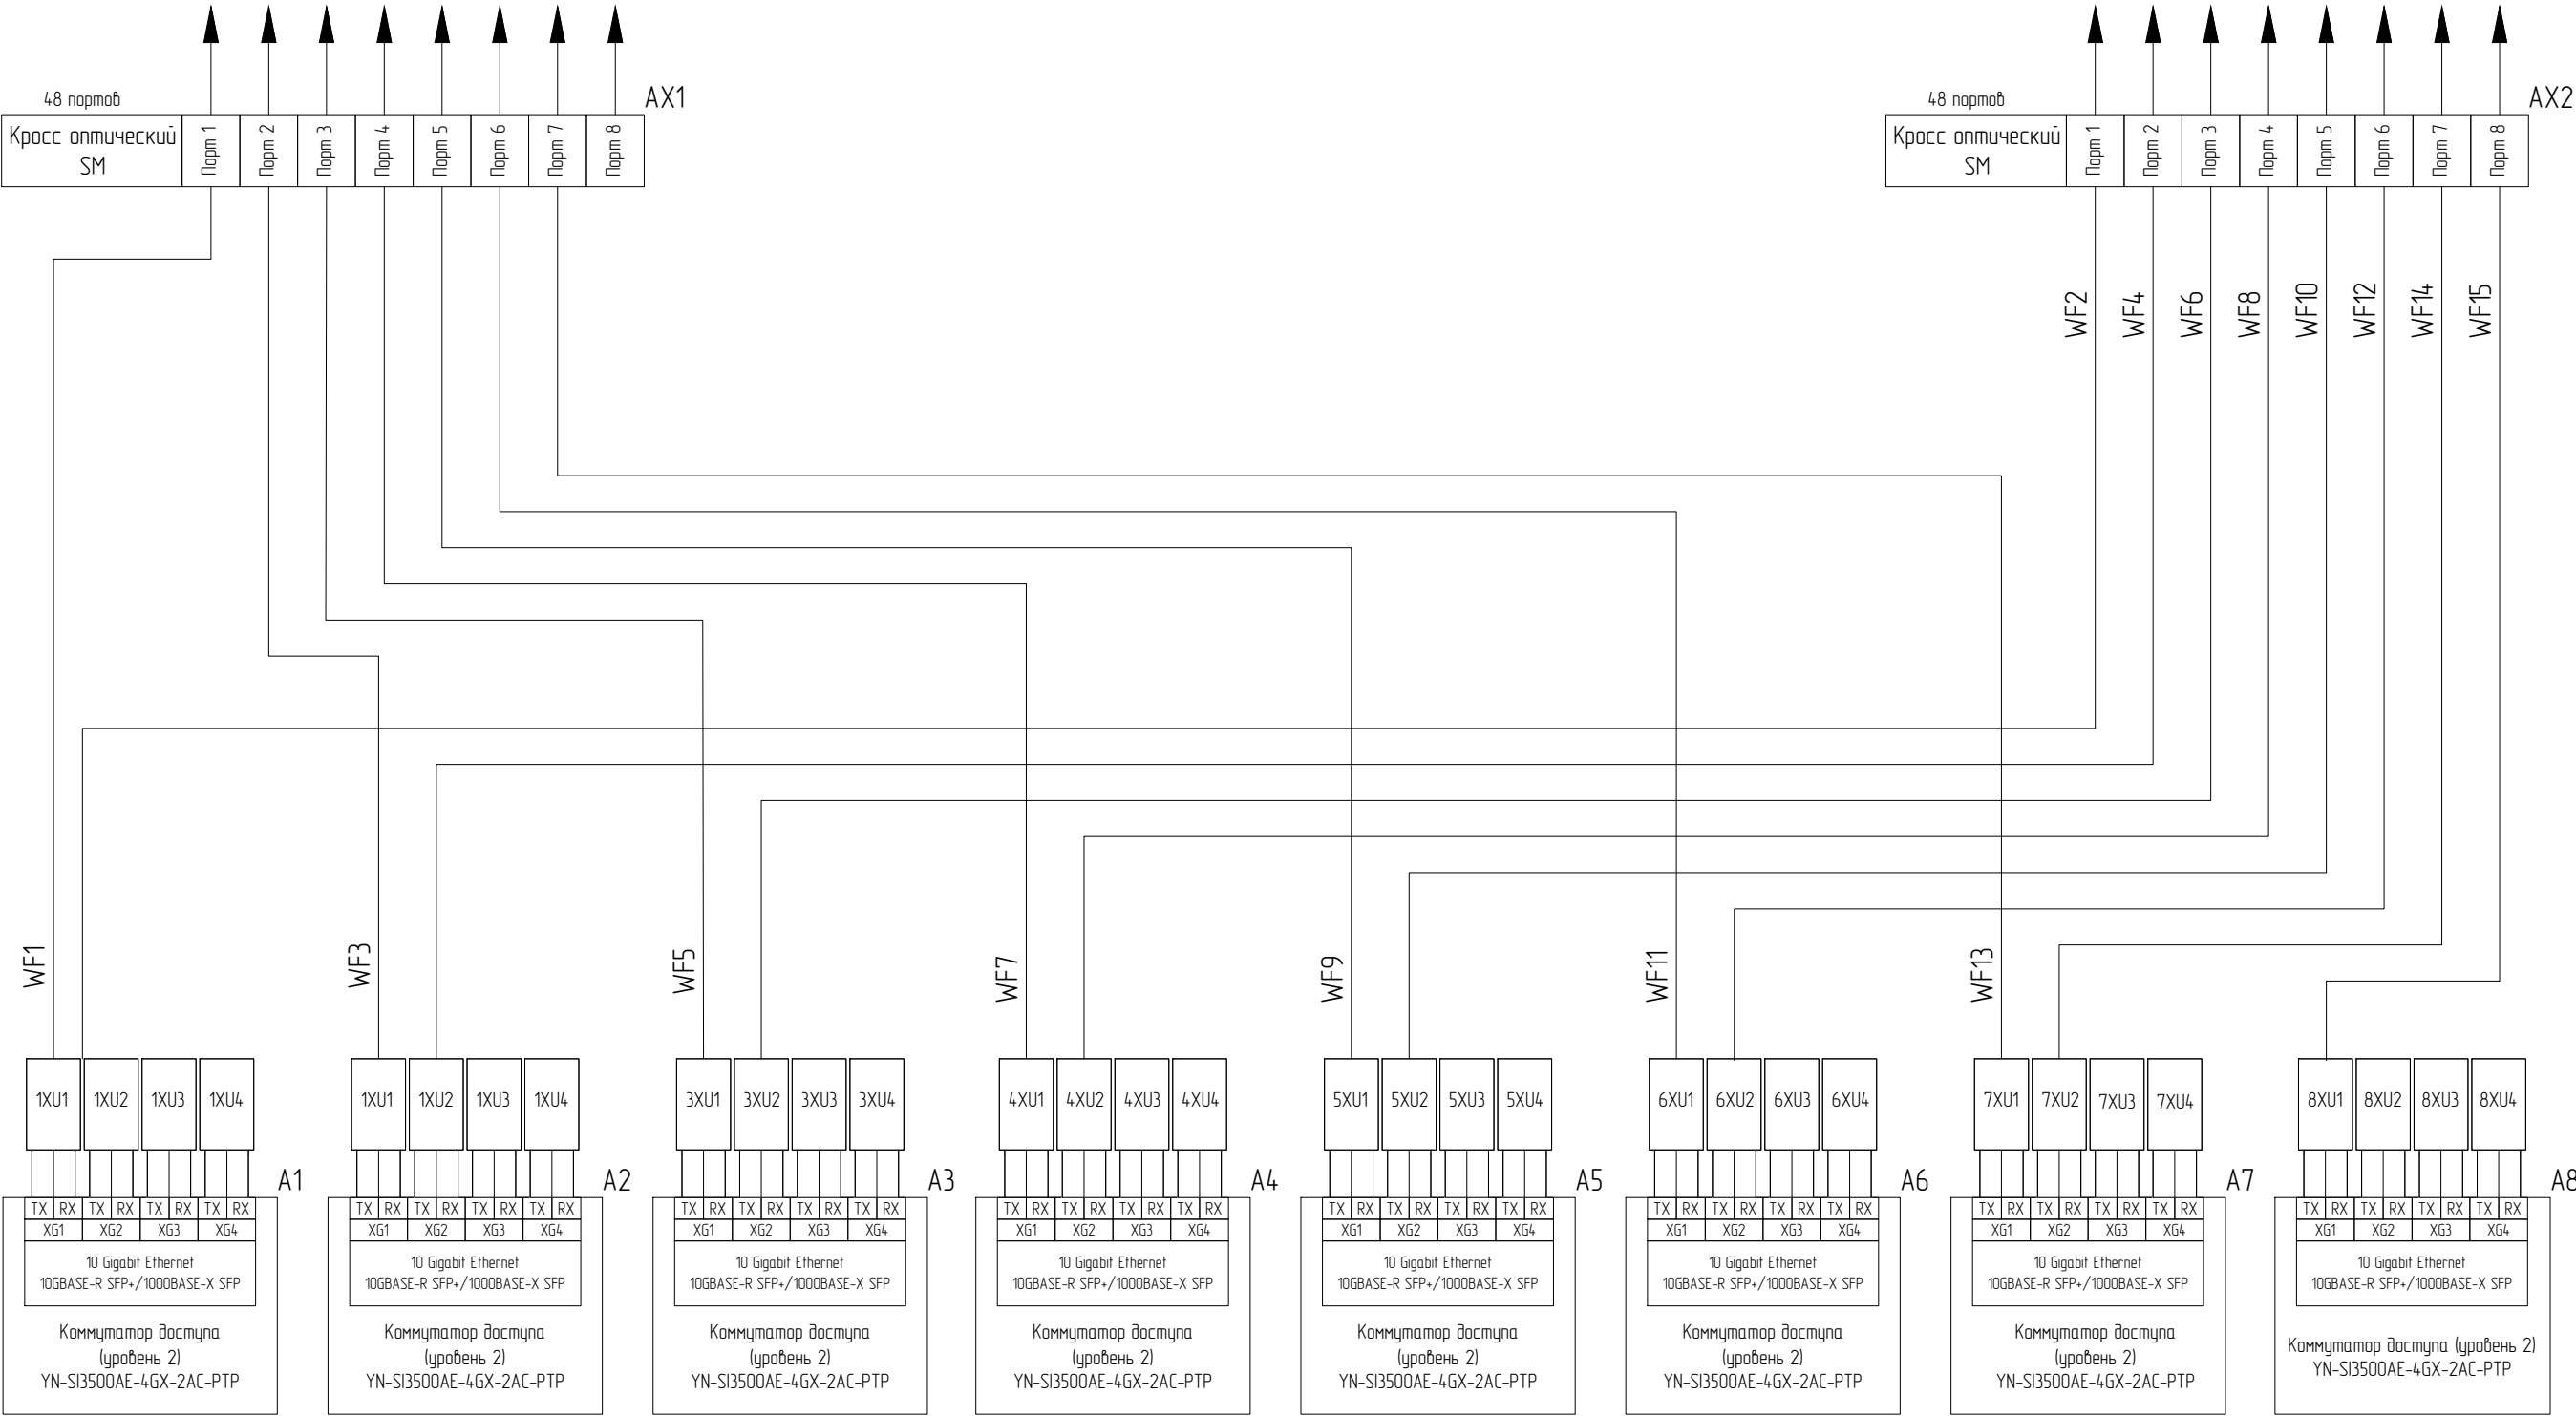

Цены оптических мультимодовых связей

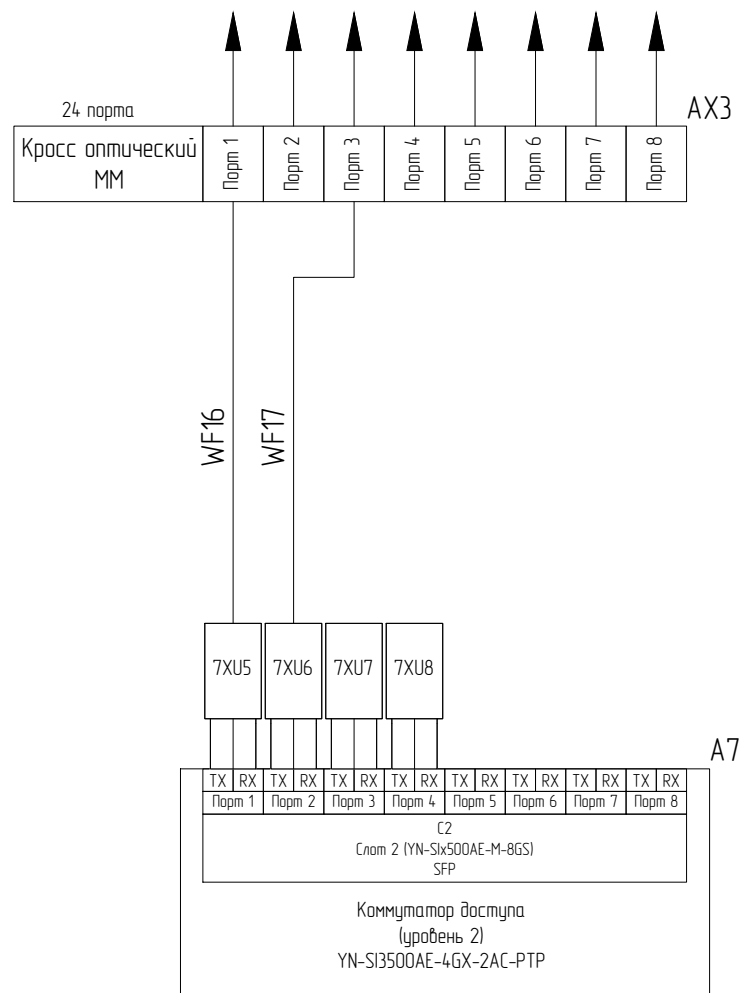


Цепи интерфейсных связей

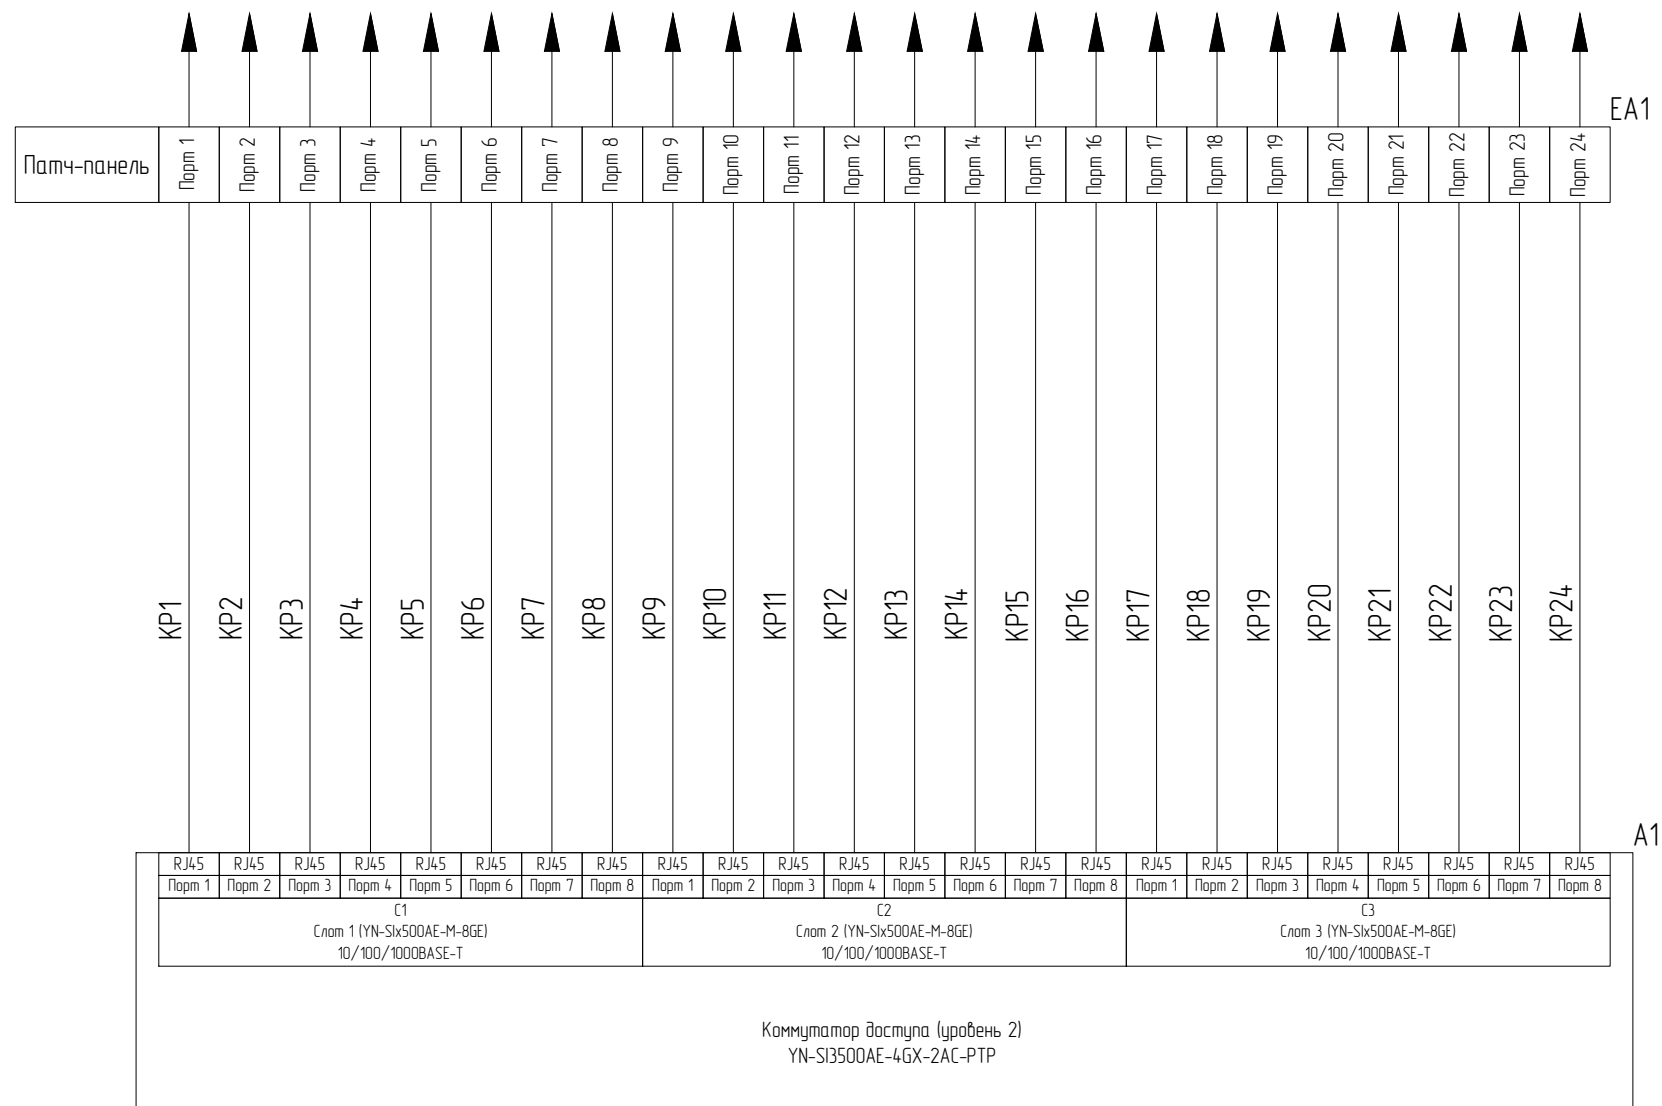


Согласовано		

Инв. № подл.	Подп. и дата	Взаиминв. №

						633312.425220.00002.401.9.33	Лист
Изм.	Кол.уч.	Лист	№ Док.	Подп.	Дата		6

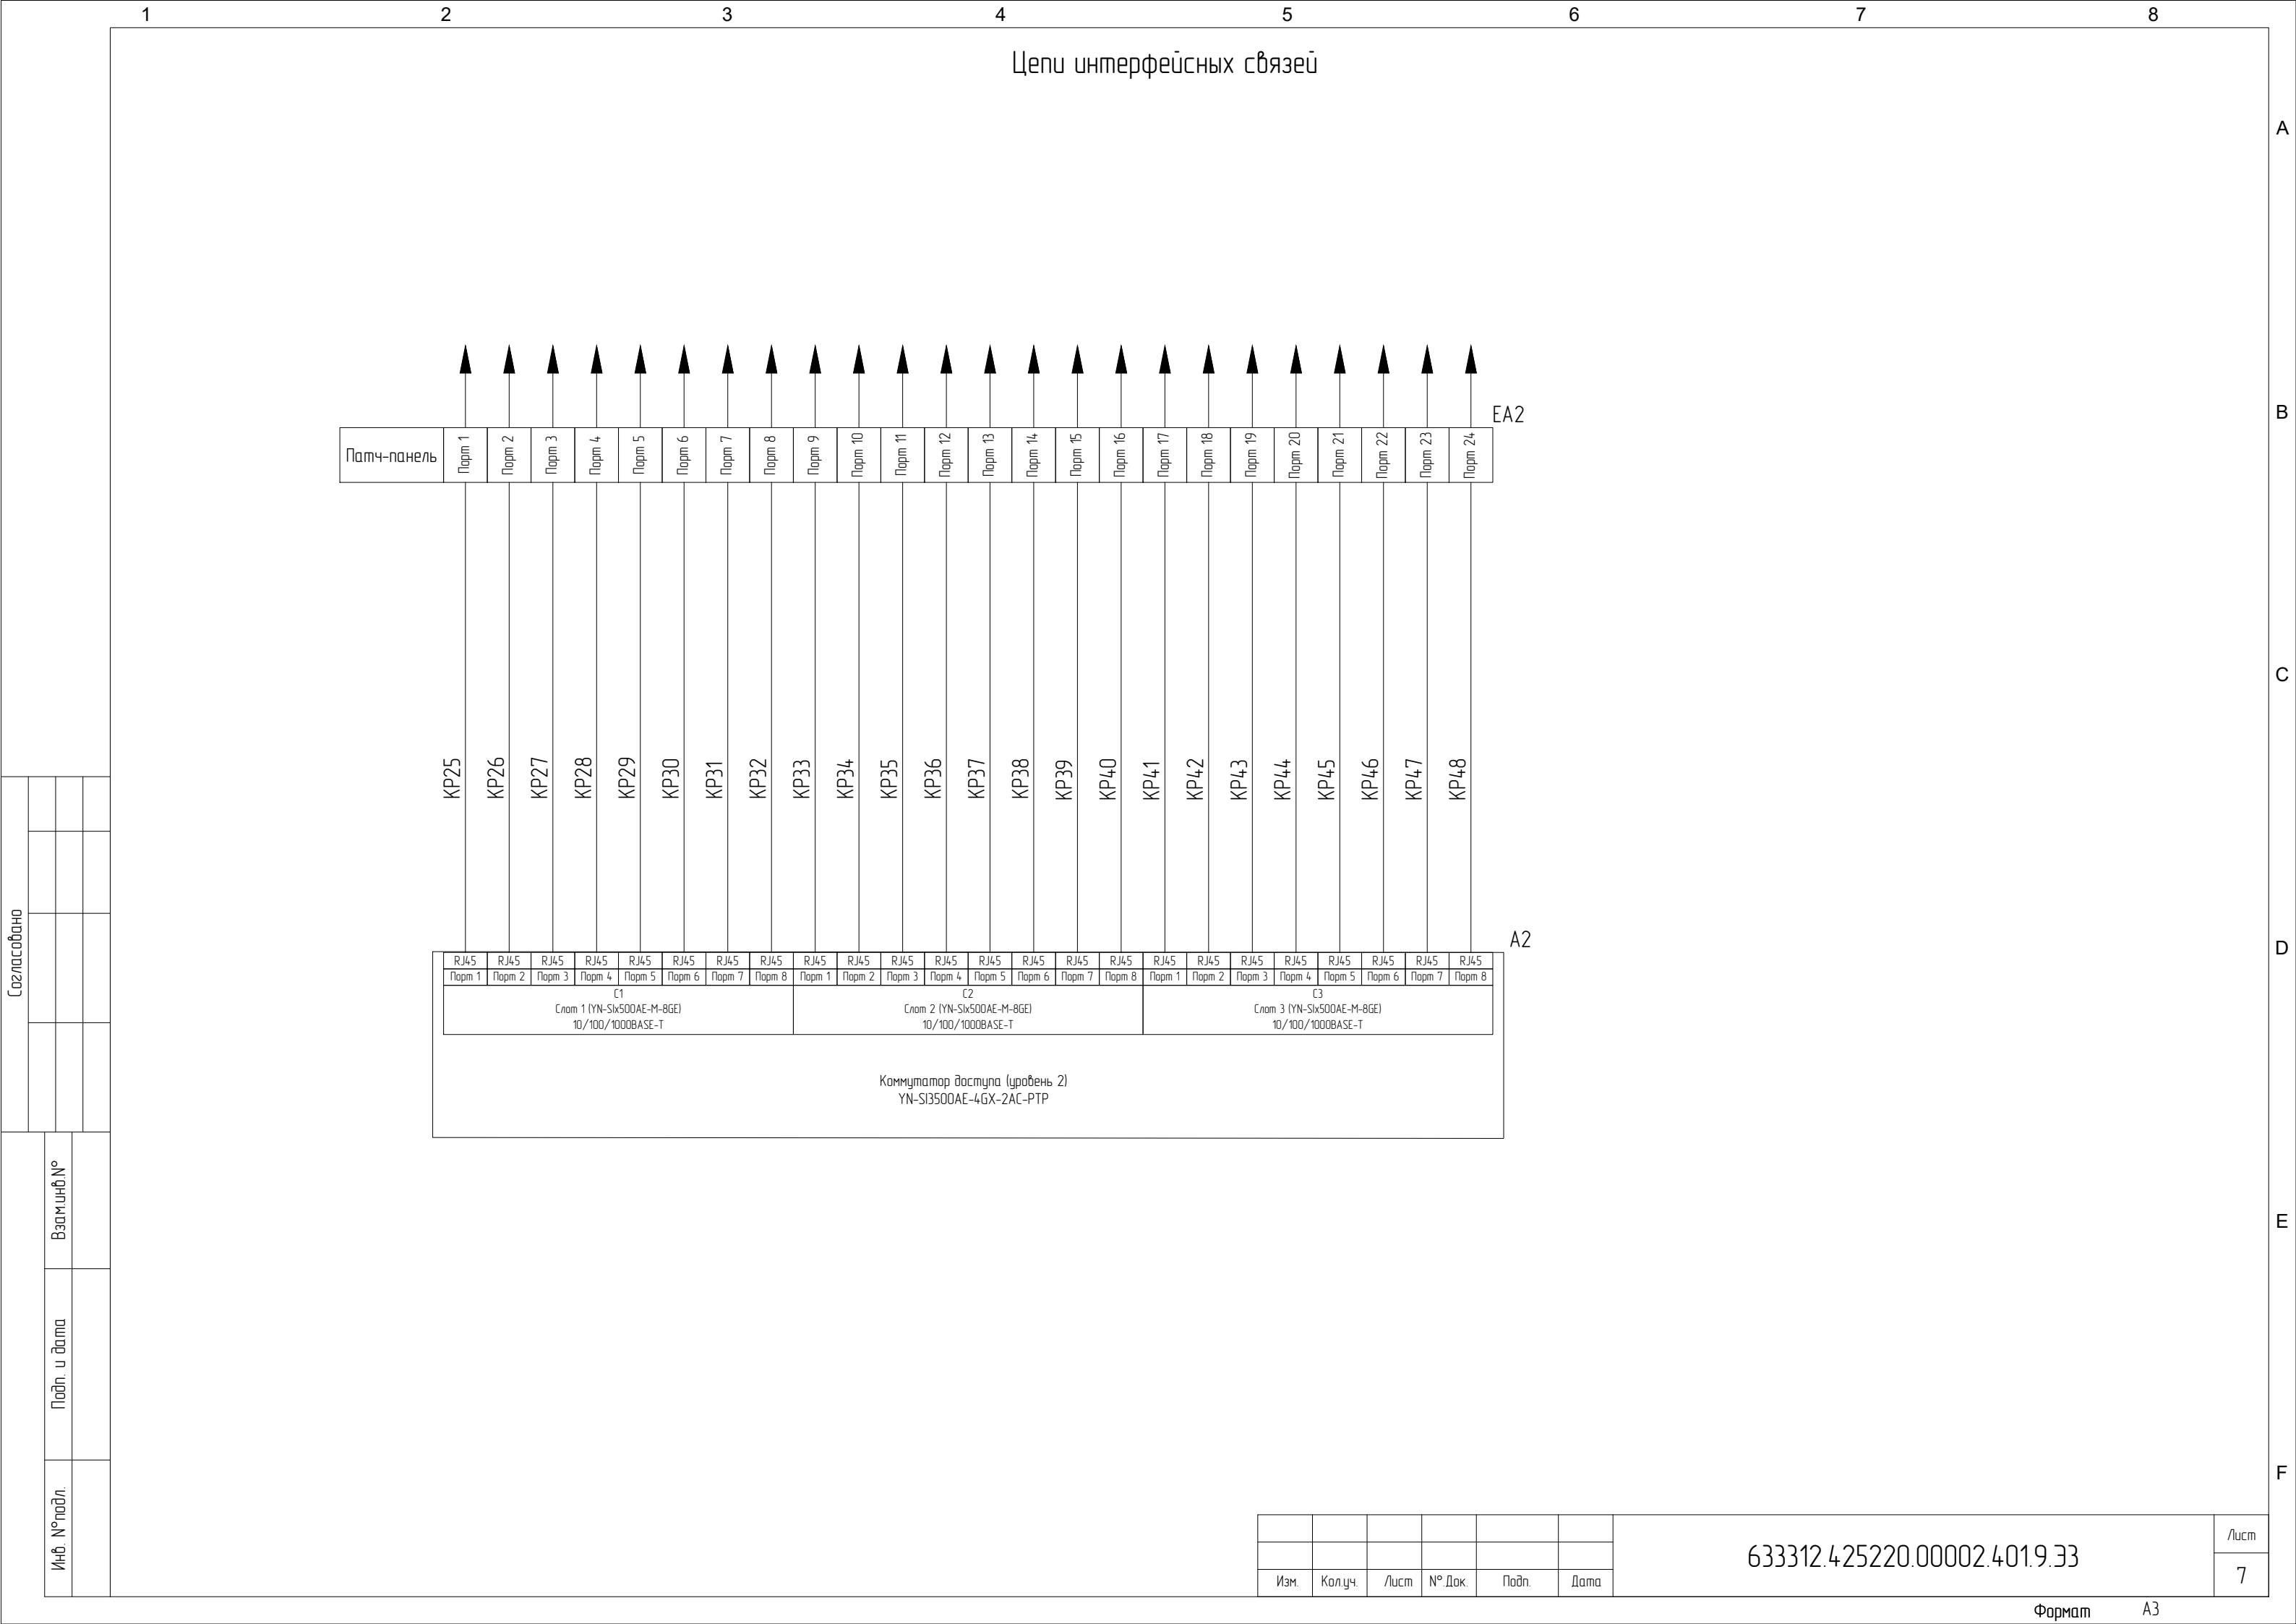

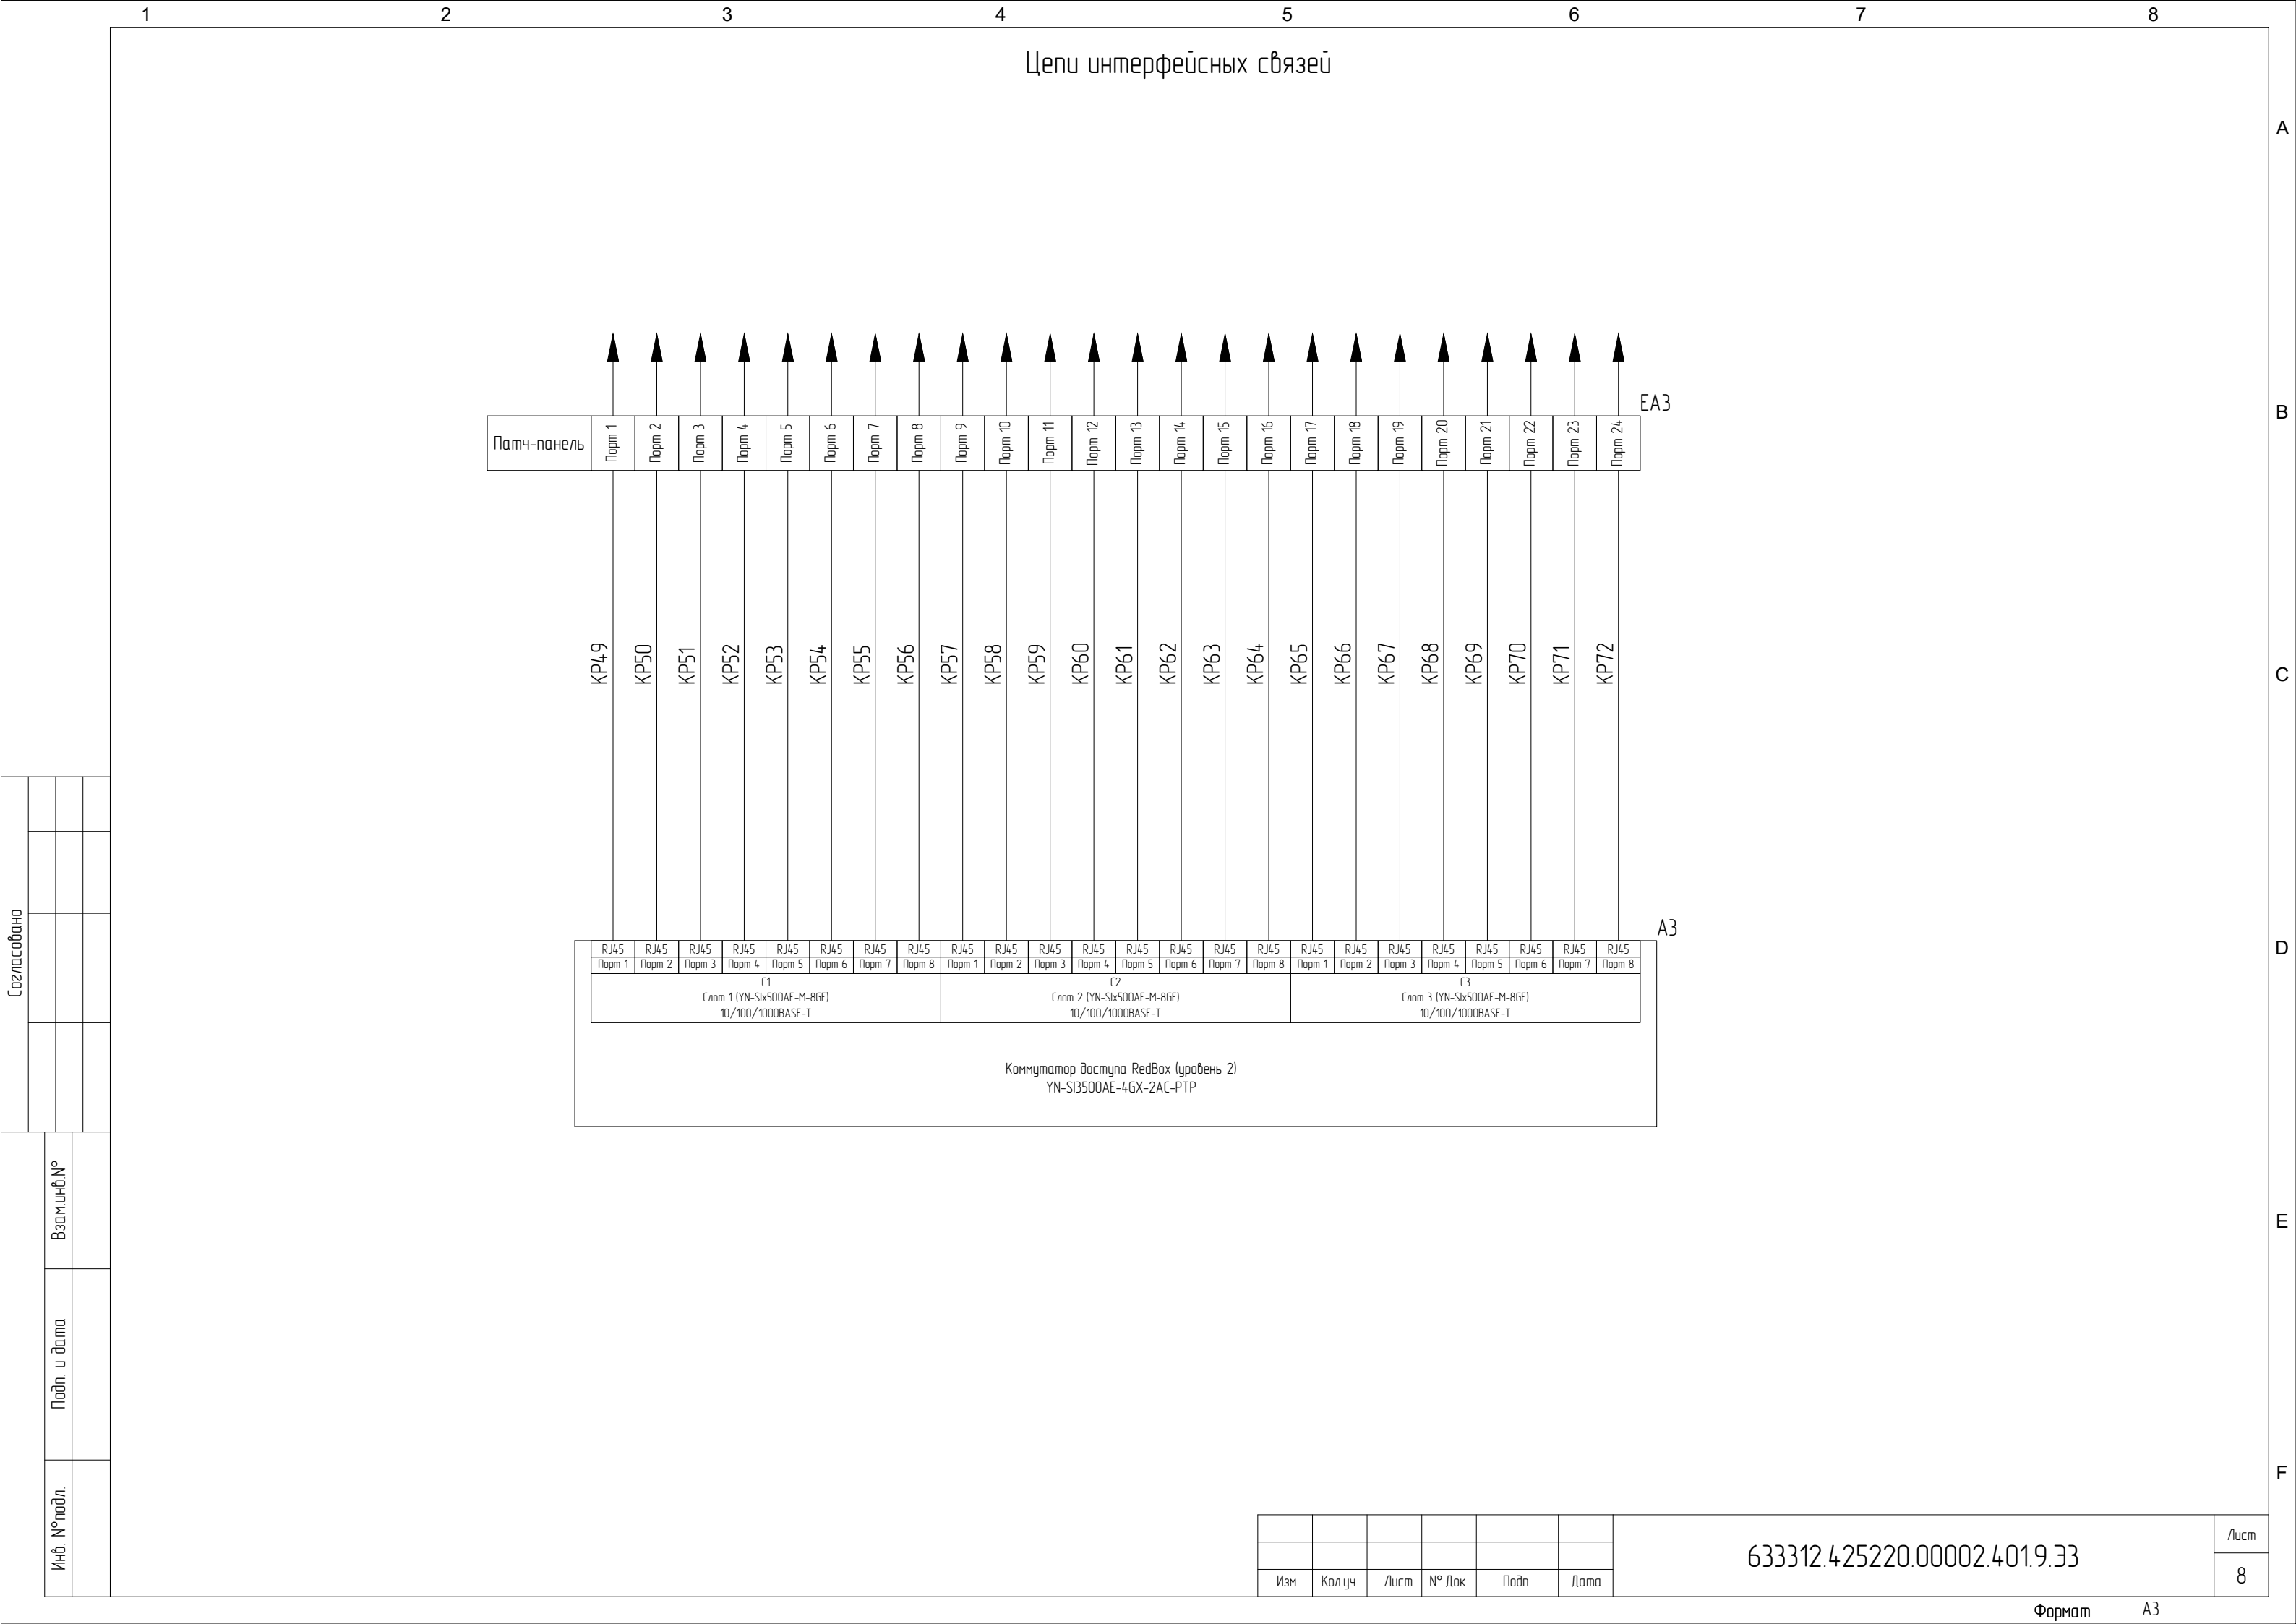

Создано

Изм. №подл.

Взят инв.№

Подп. и дата

Изм.

Колуч.

Лист

№ Док.

Подп.


Дата


633312.425220.00002.4019.33


Лист

8

Формат A3

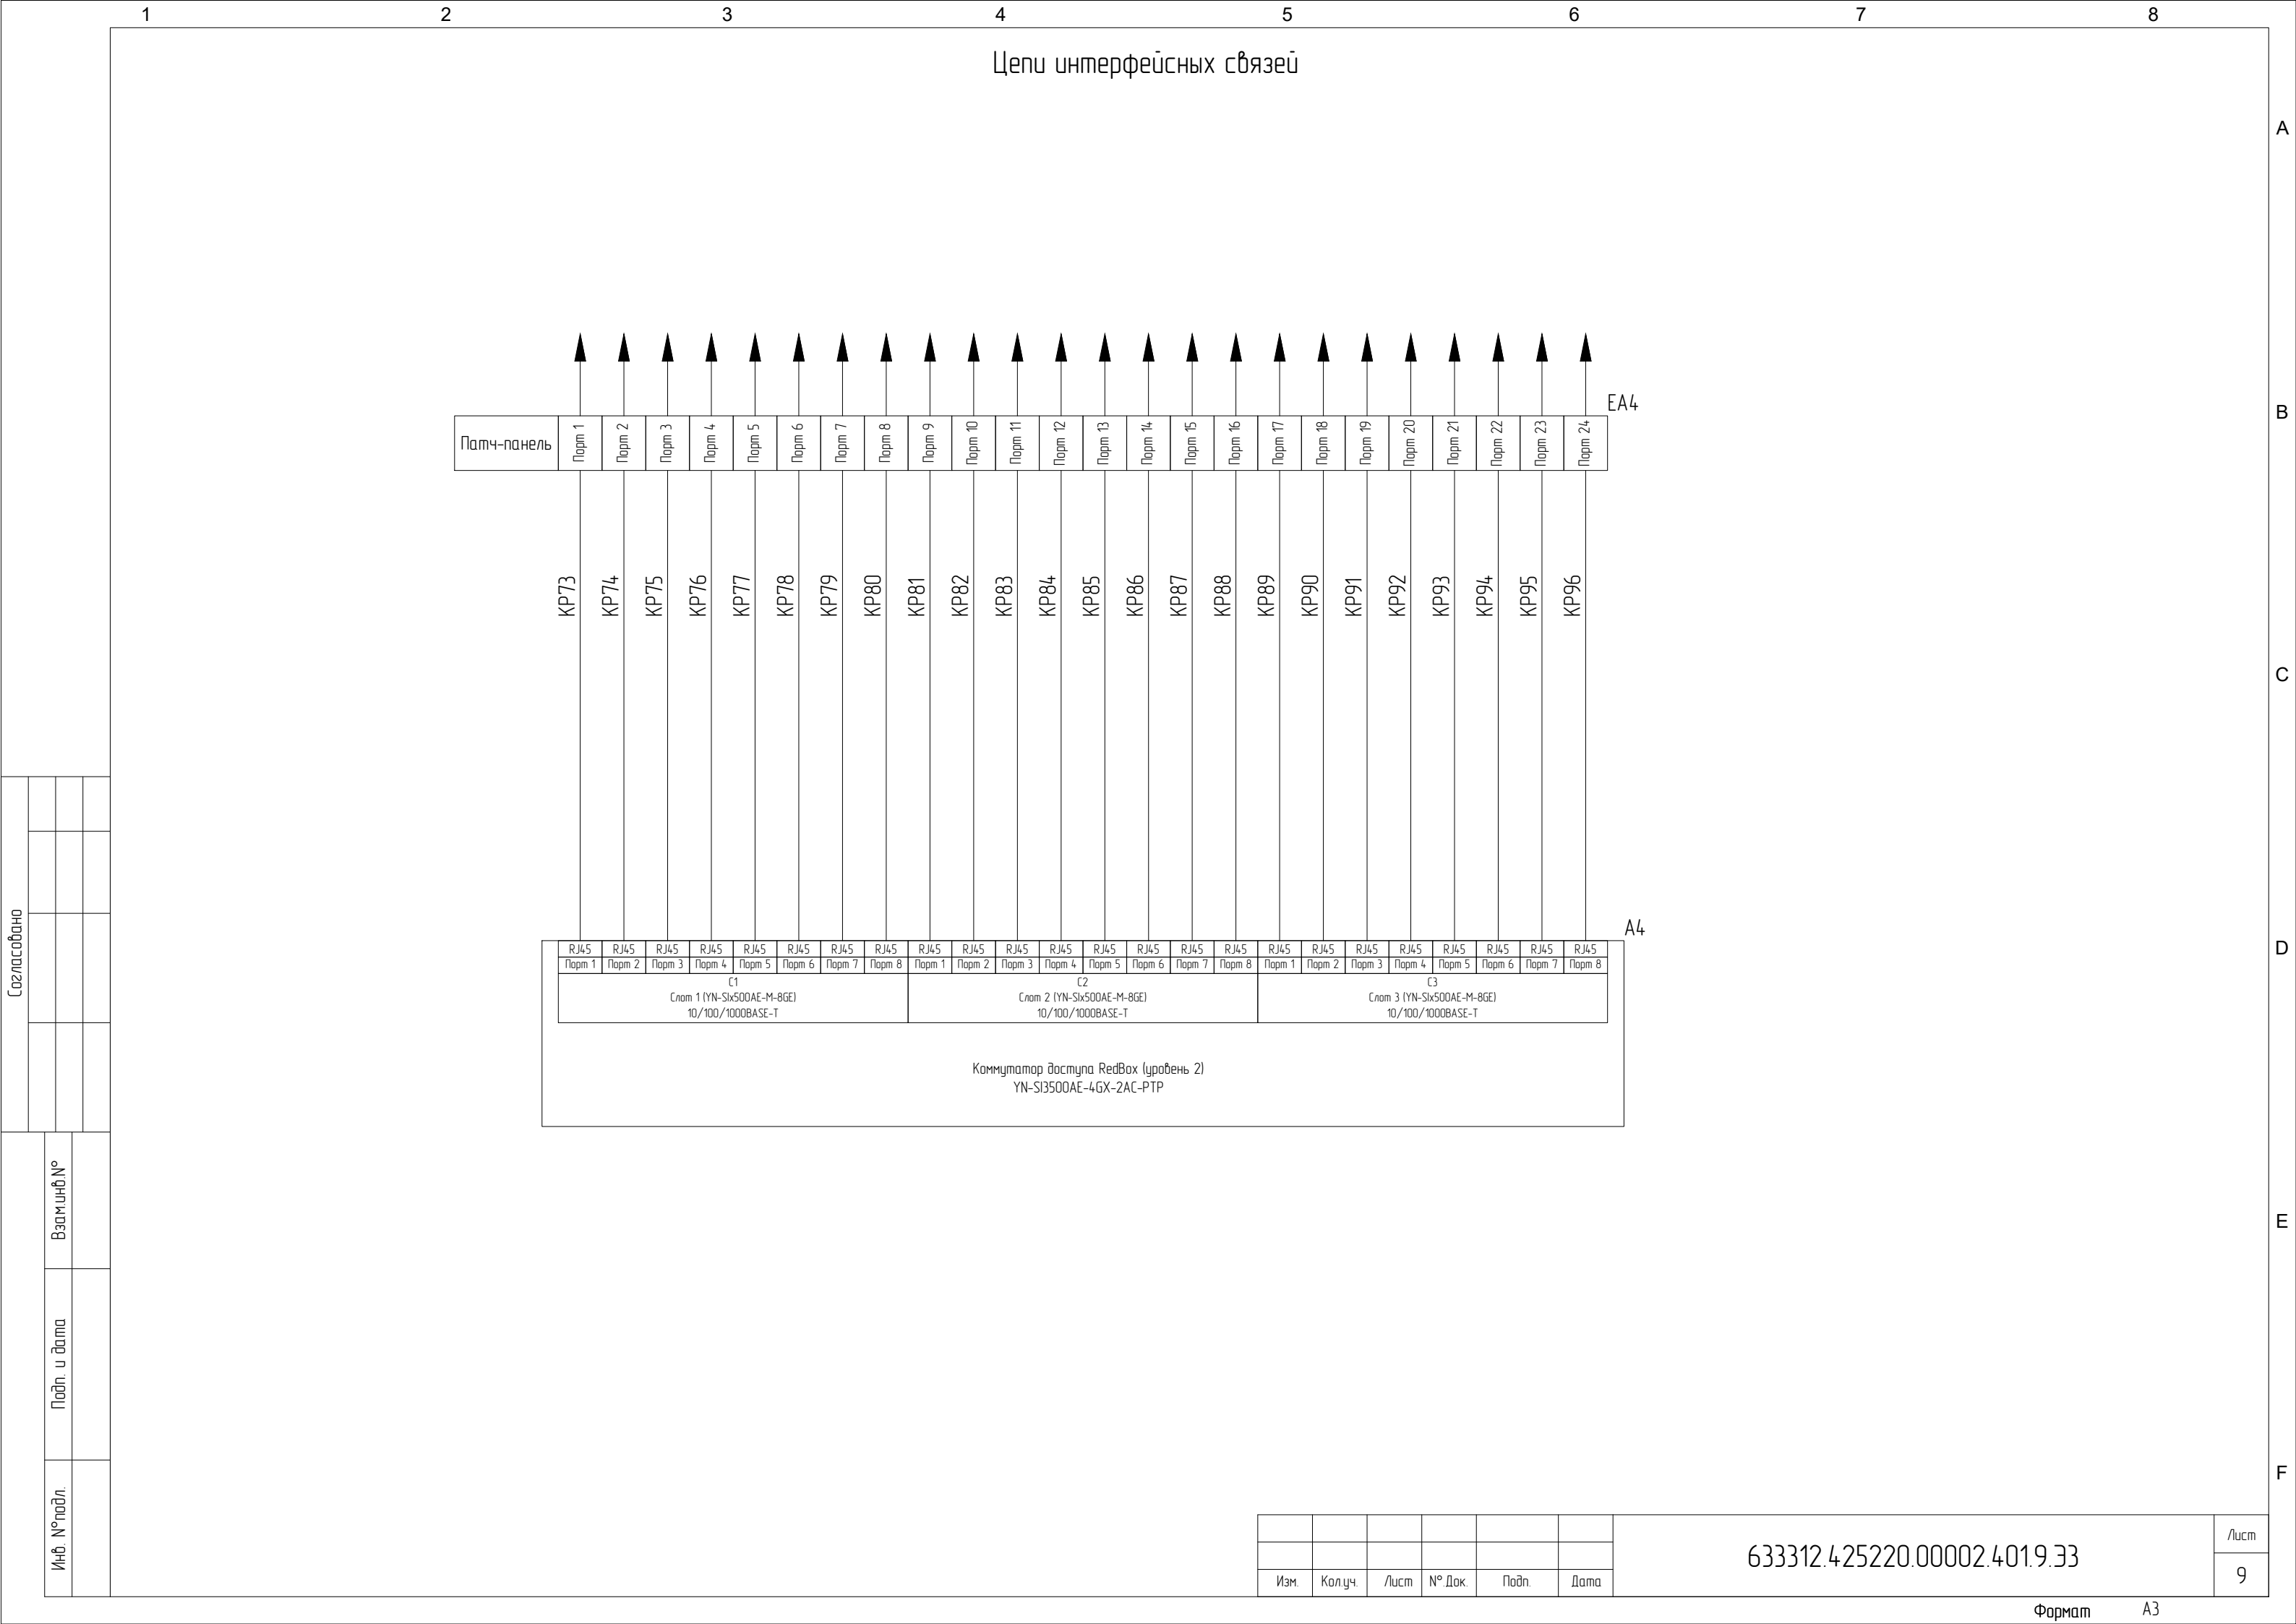

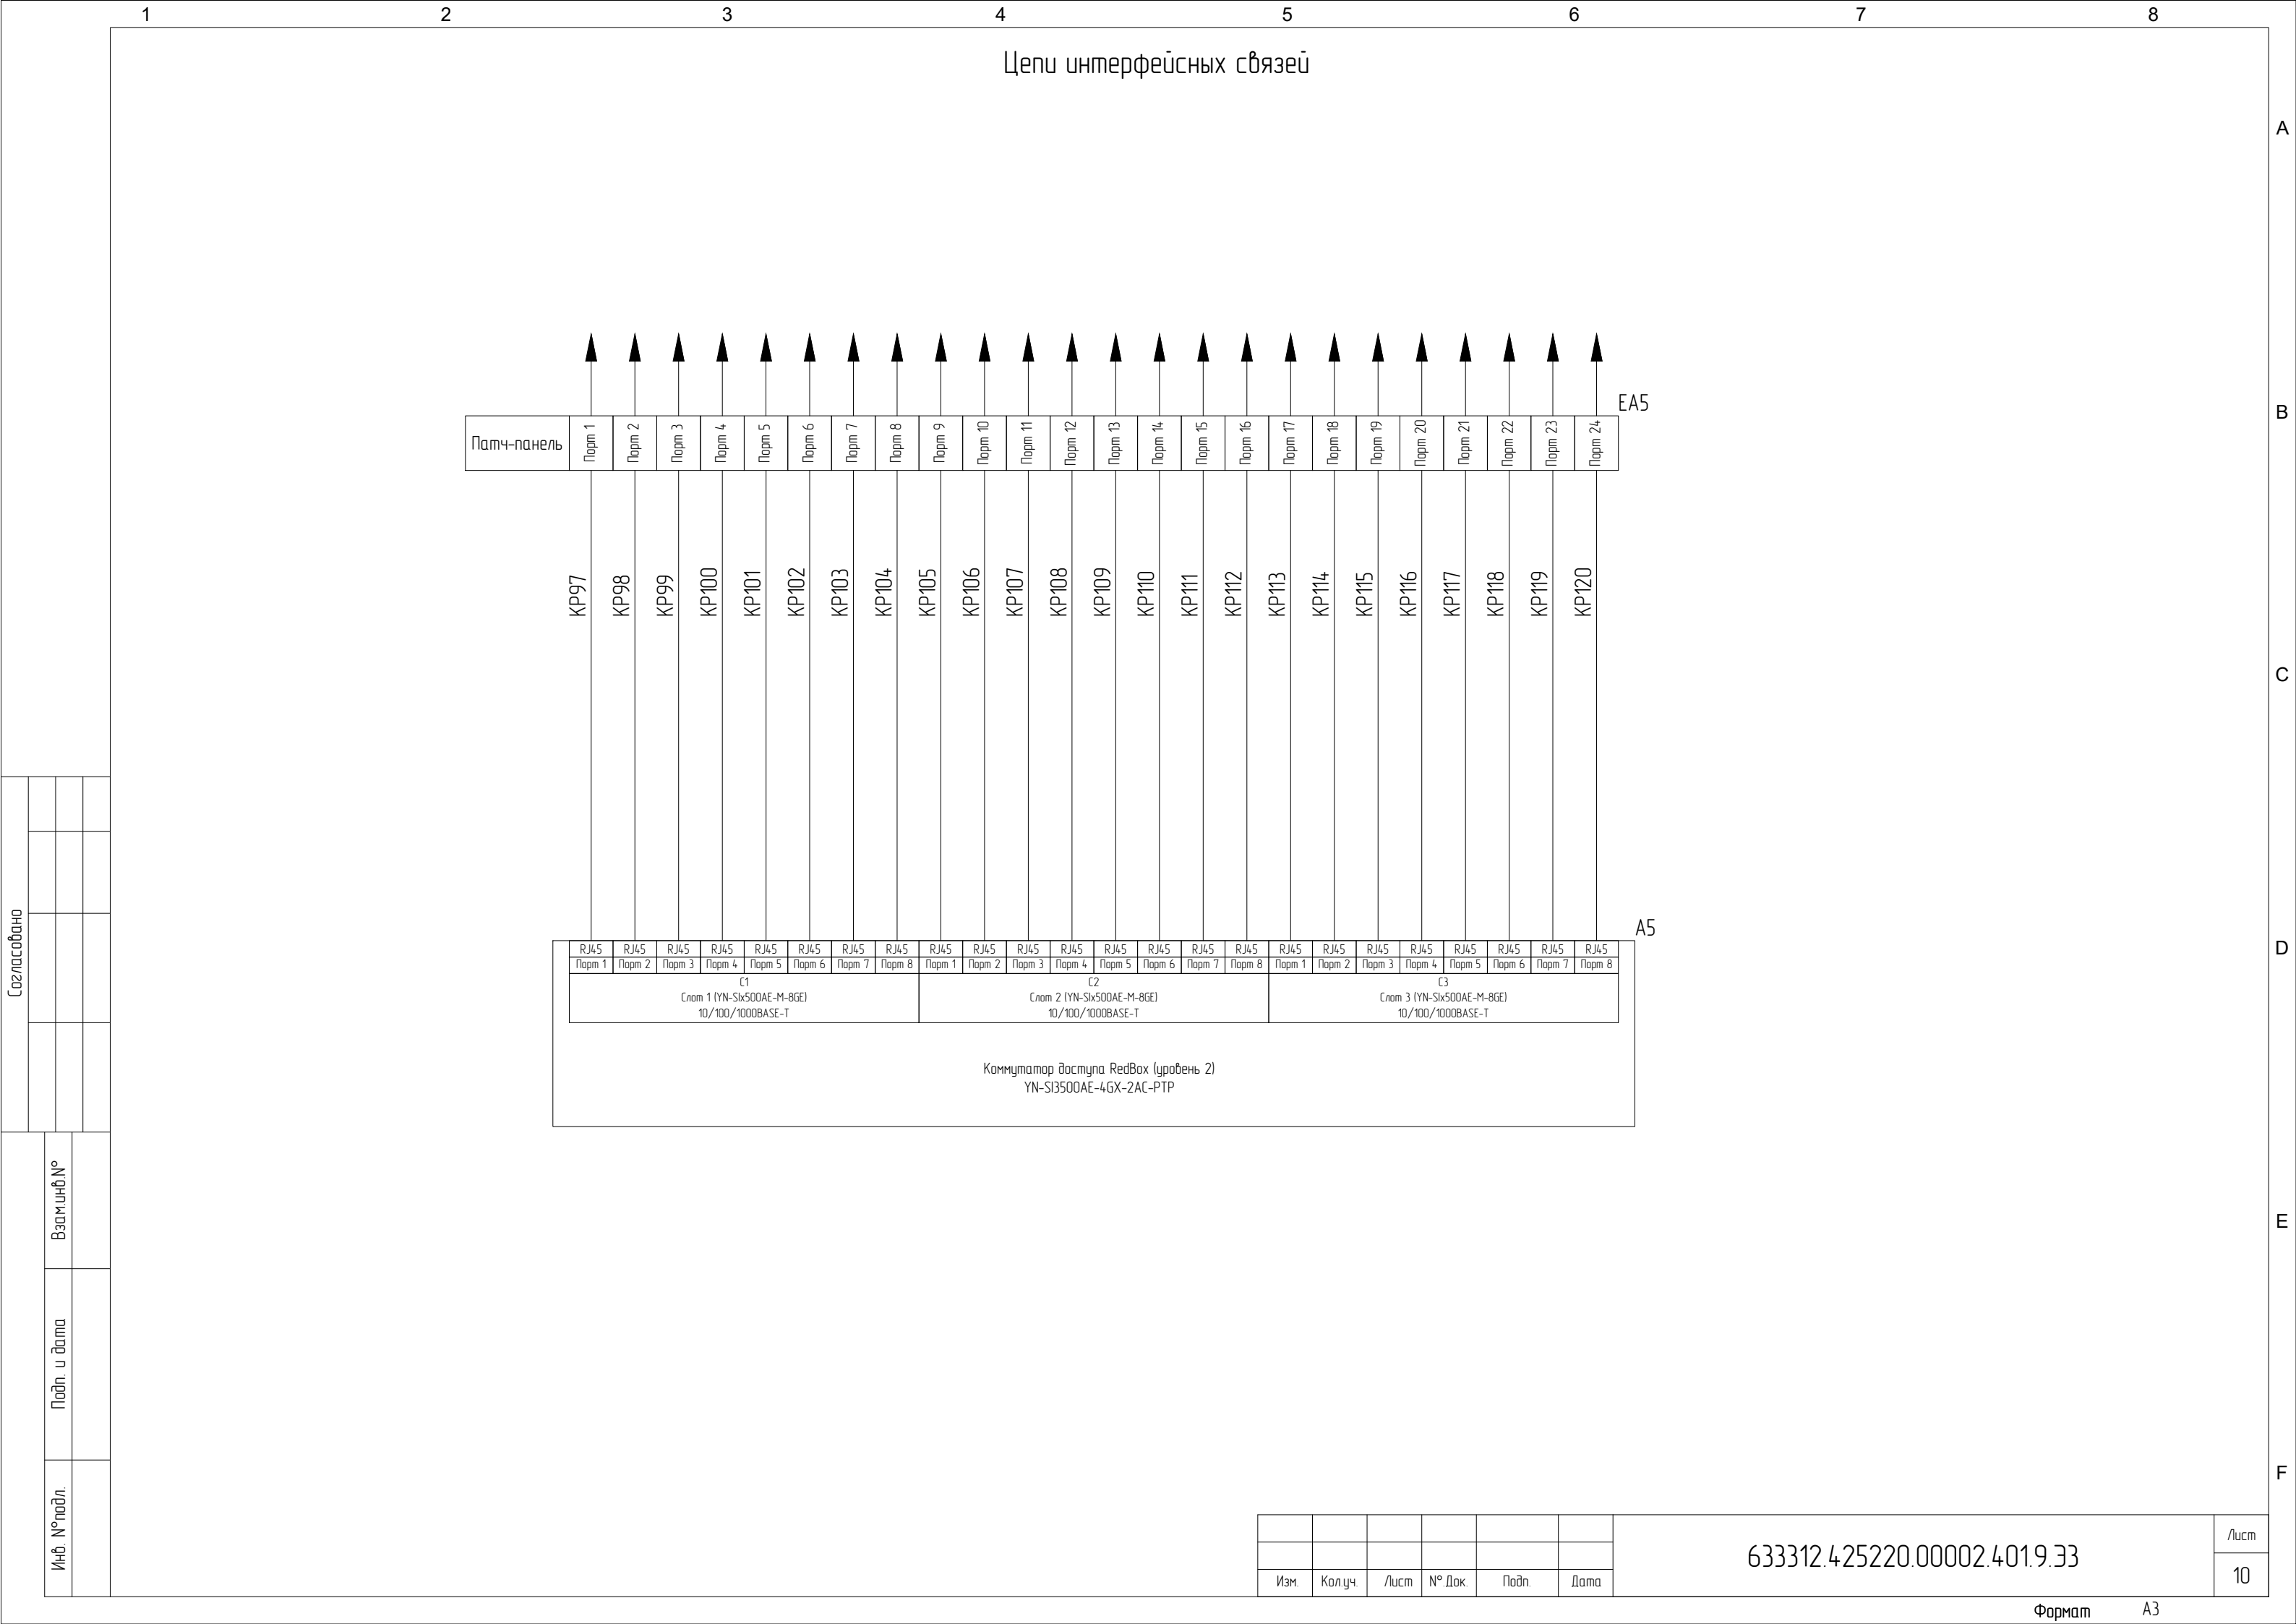

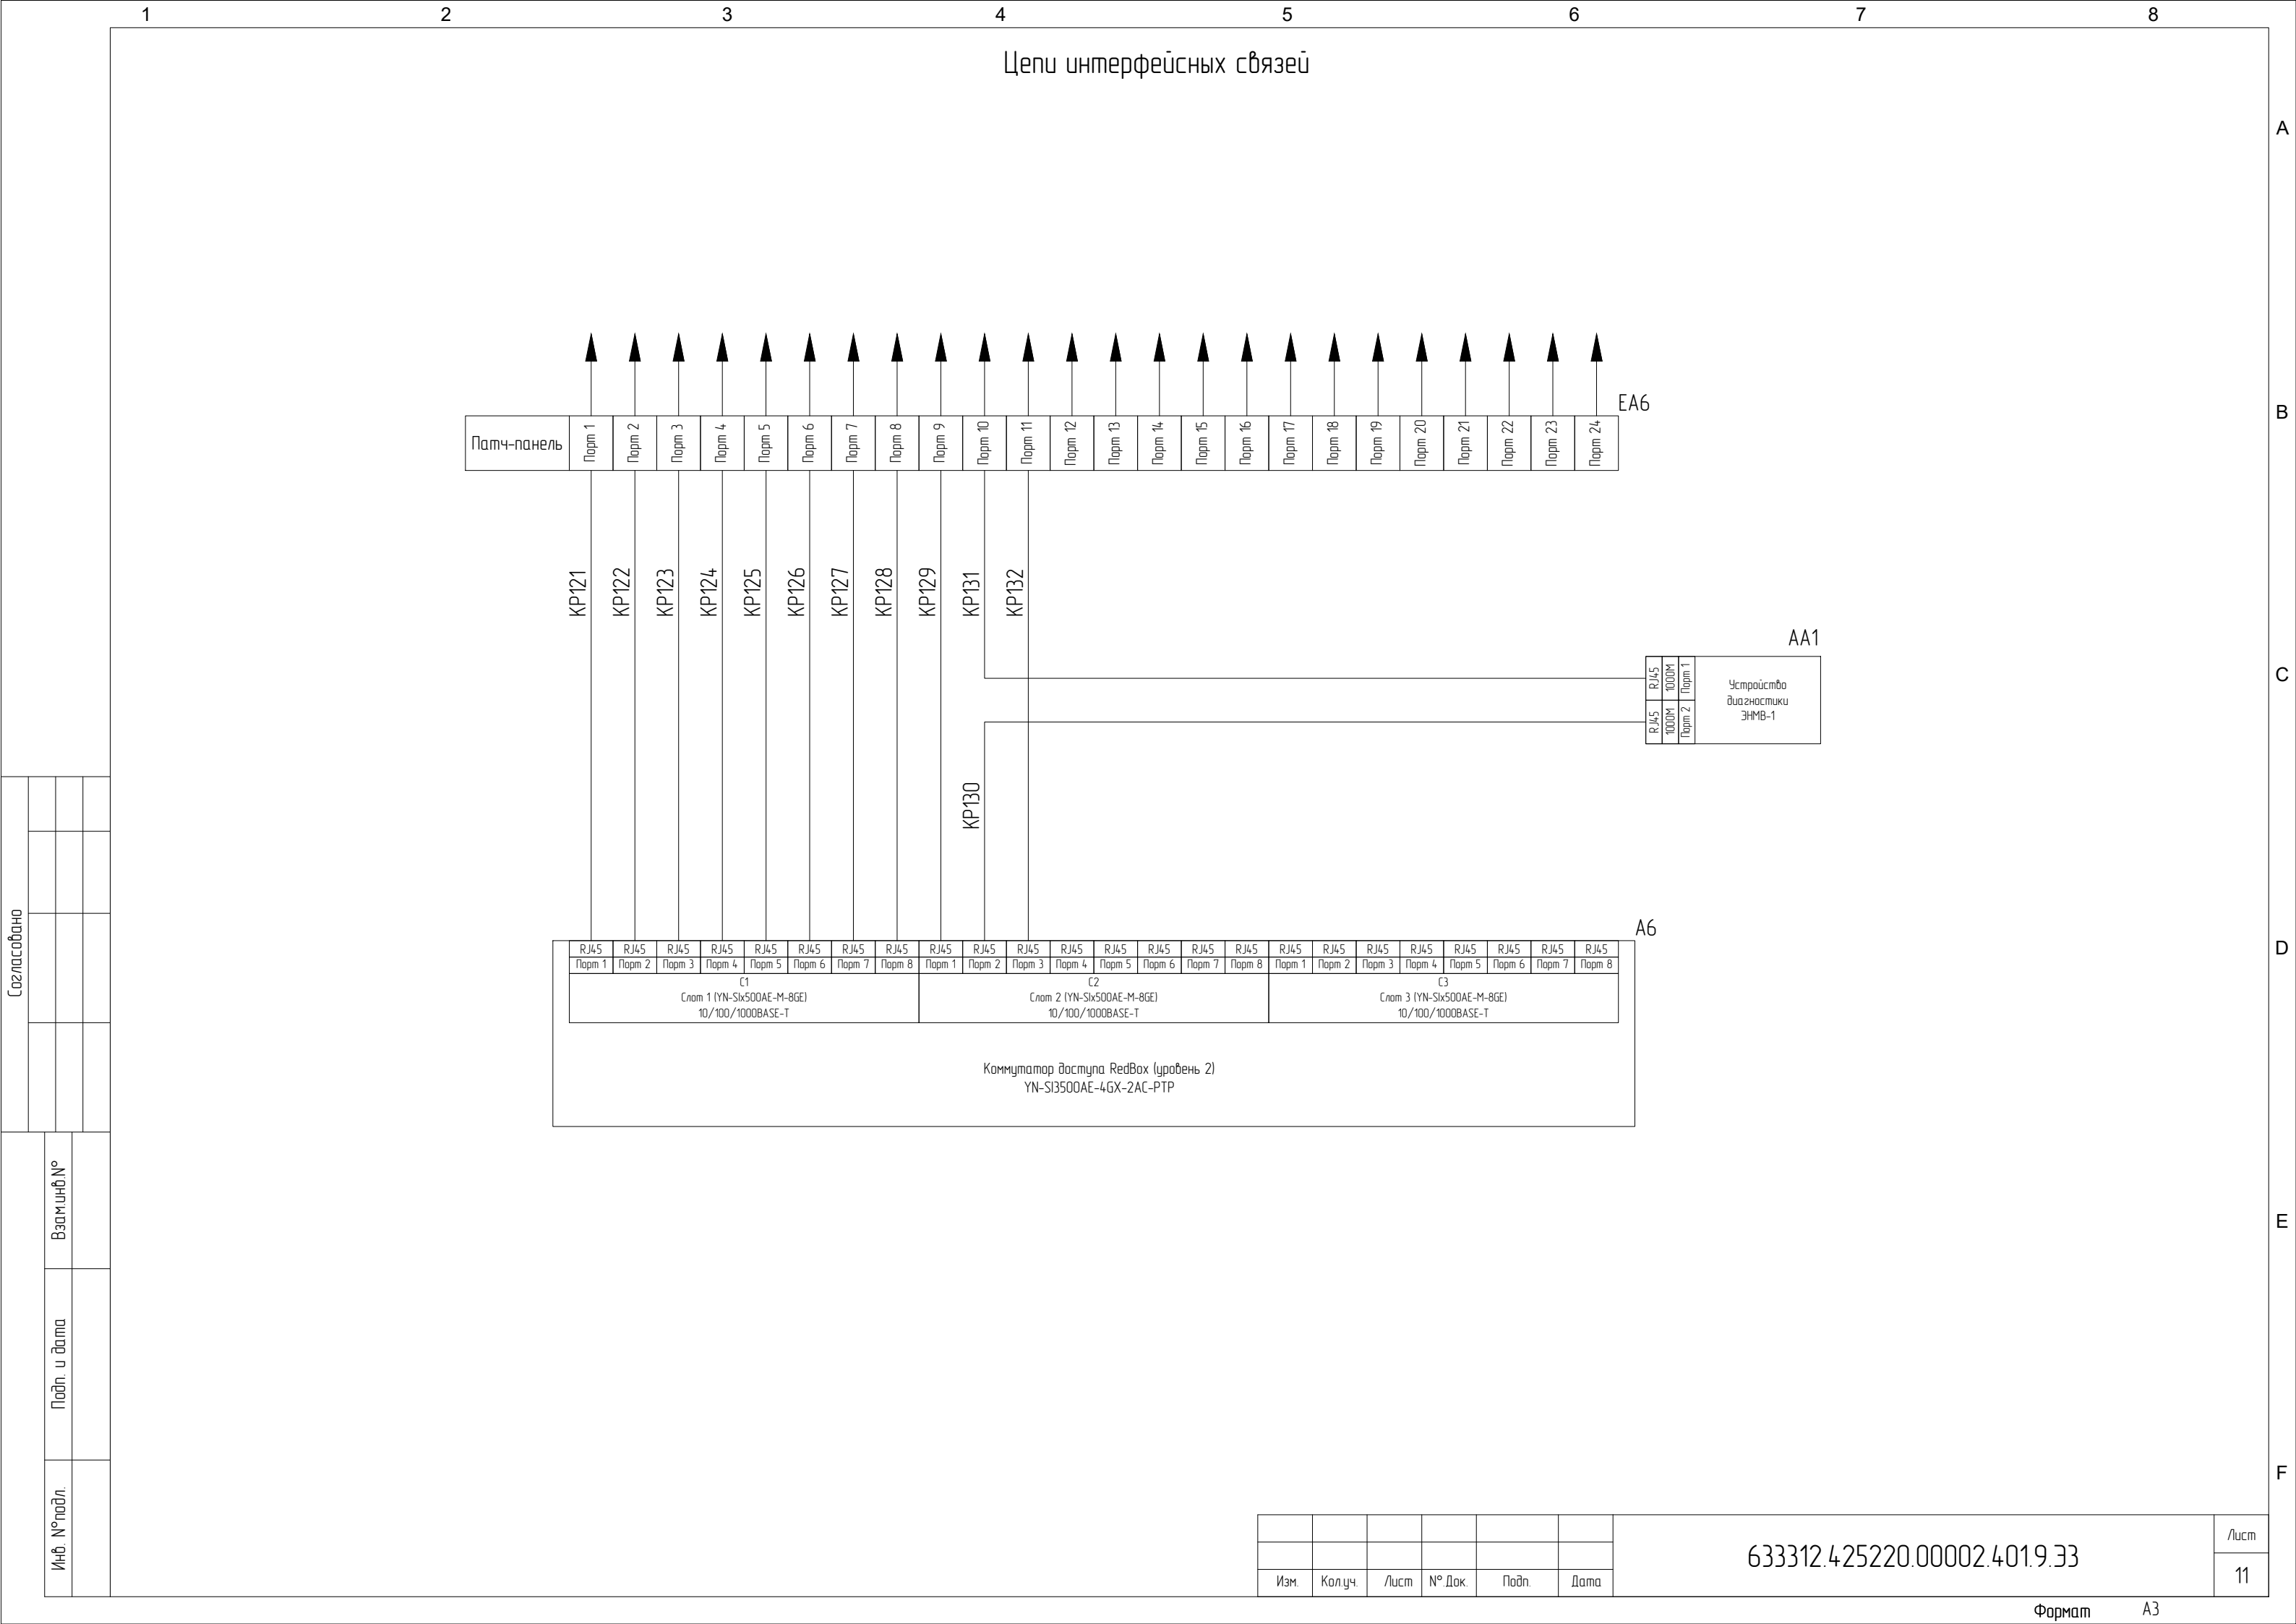

Создано

Изм.

Кол.уч.

Лист

№ Док.

Подп.

Дата

Изм. №подл.

Взам.инв.№

Подп. и дата

633312.425220.00002.401.9.33


11

Формат


А3

Согласовано	


Инв. № подл.	Подп. и дата	Взаимнв №

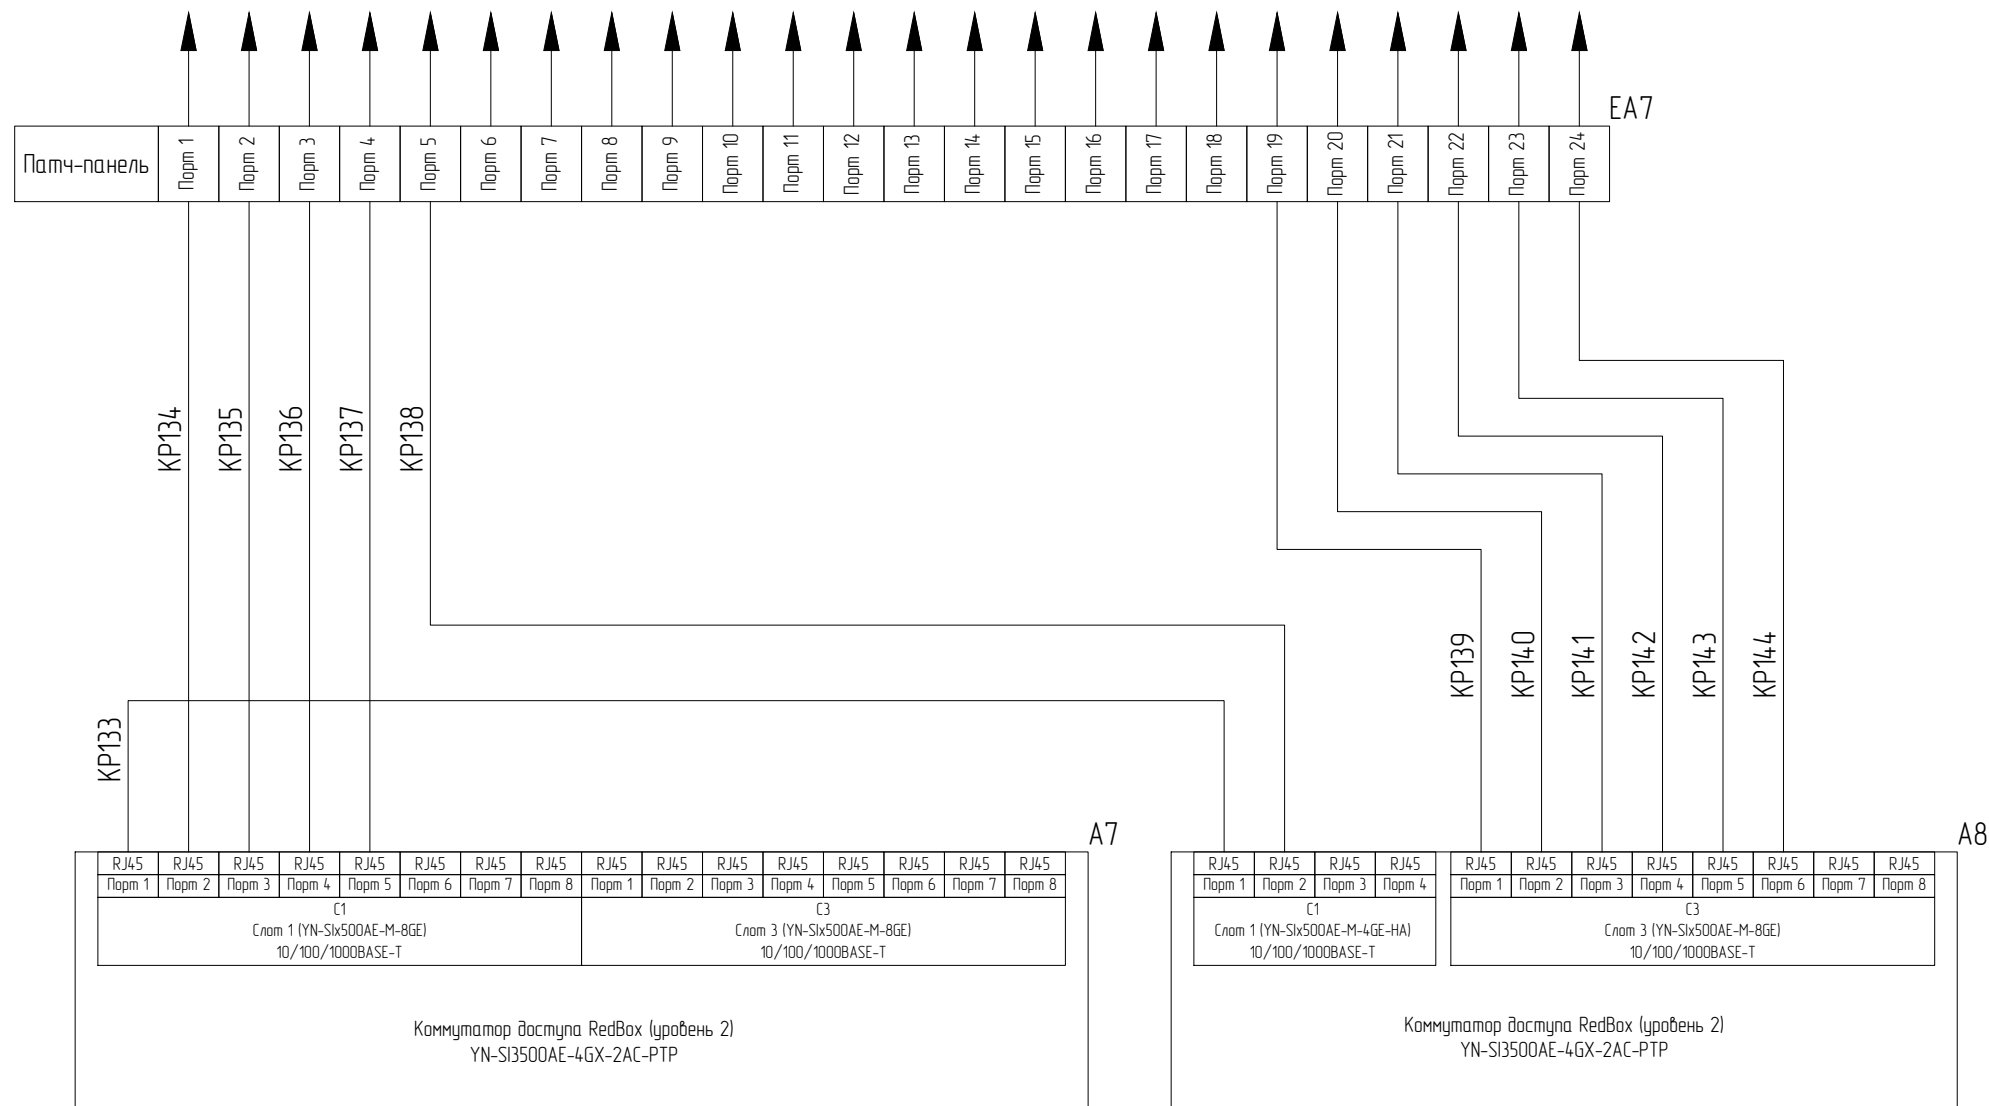

						633312.425220.00002.401.9.33	Лист
							12
Изм.	Колуч.	Лист	№ Док.	Подп.	Дата		

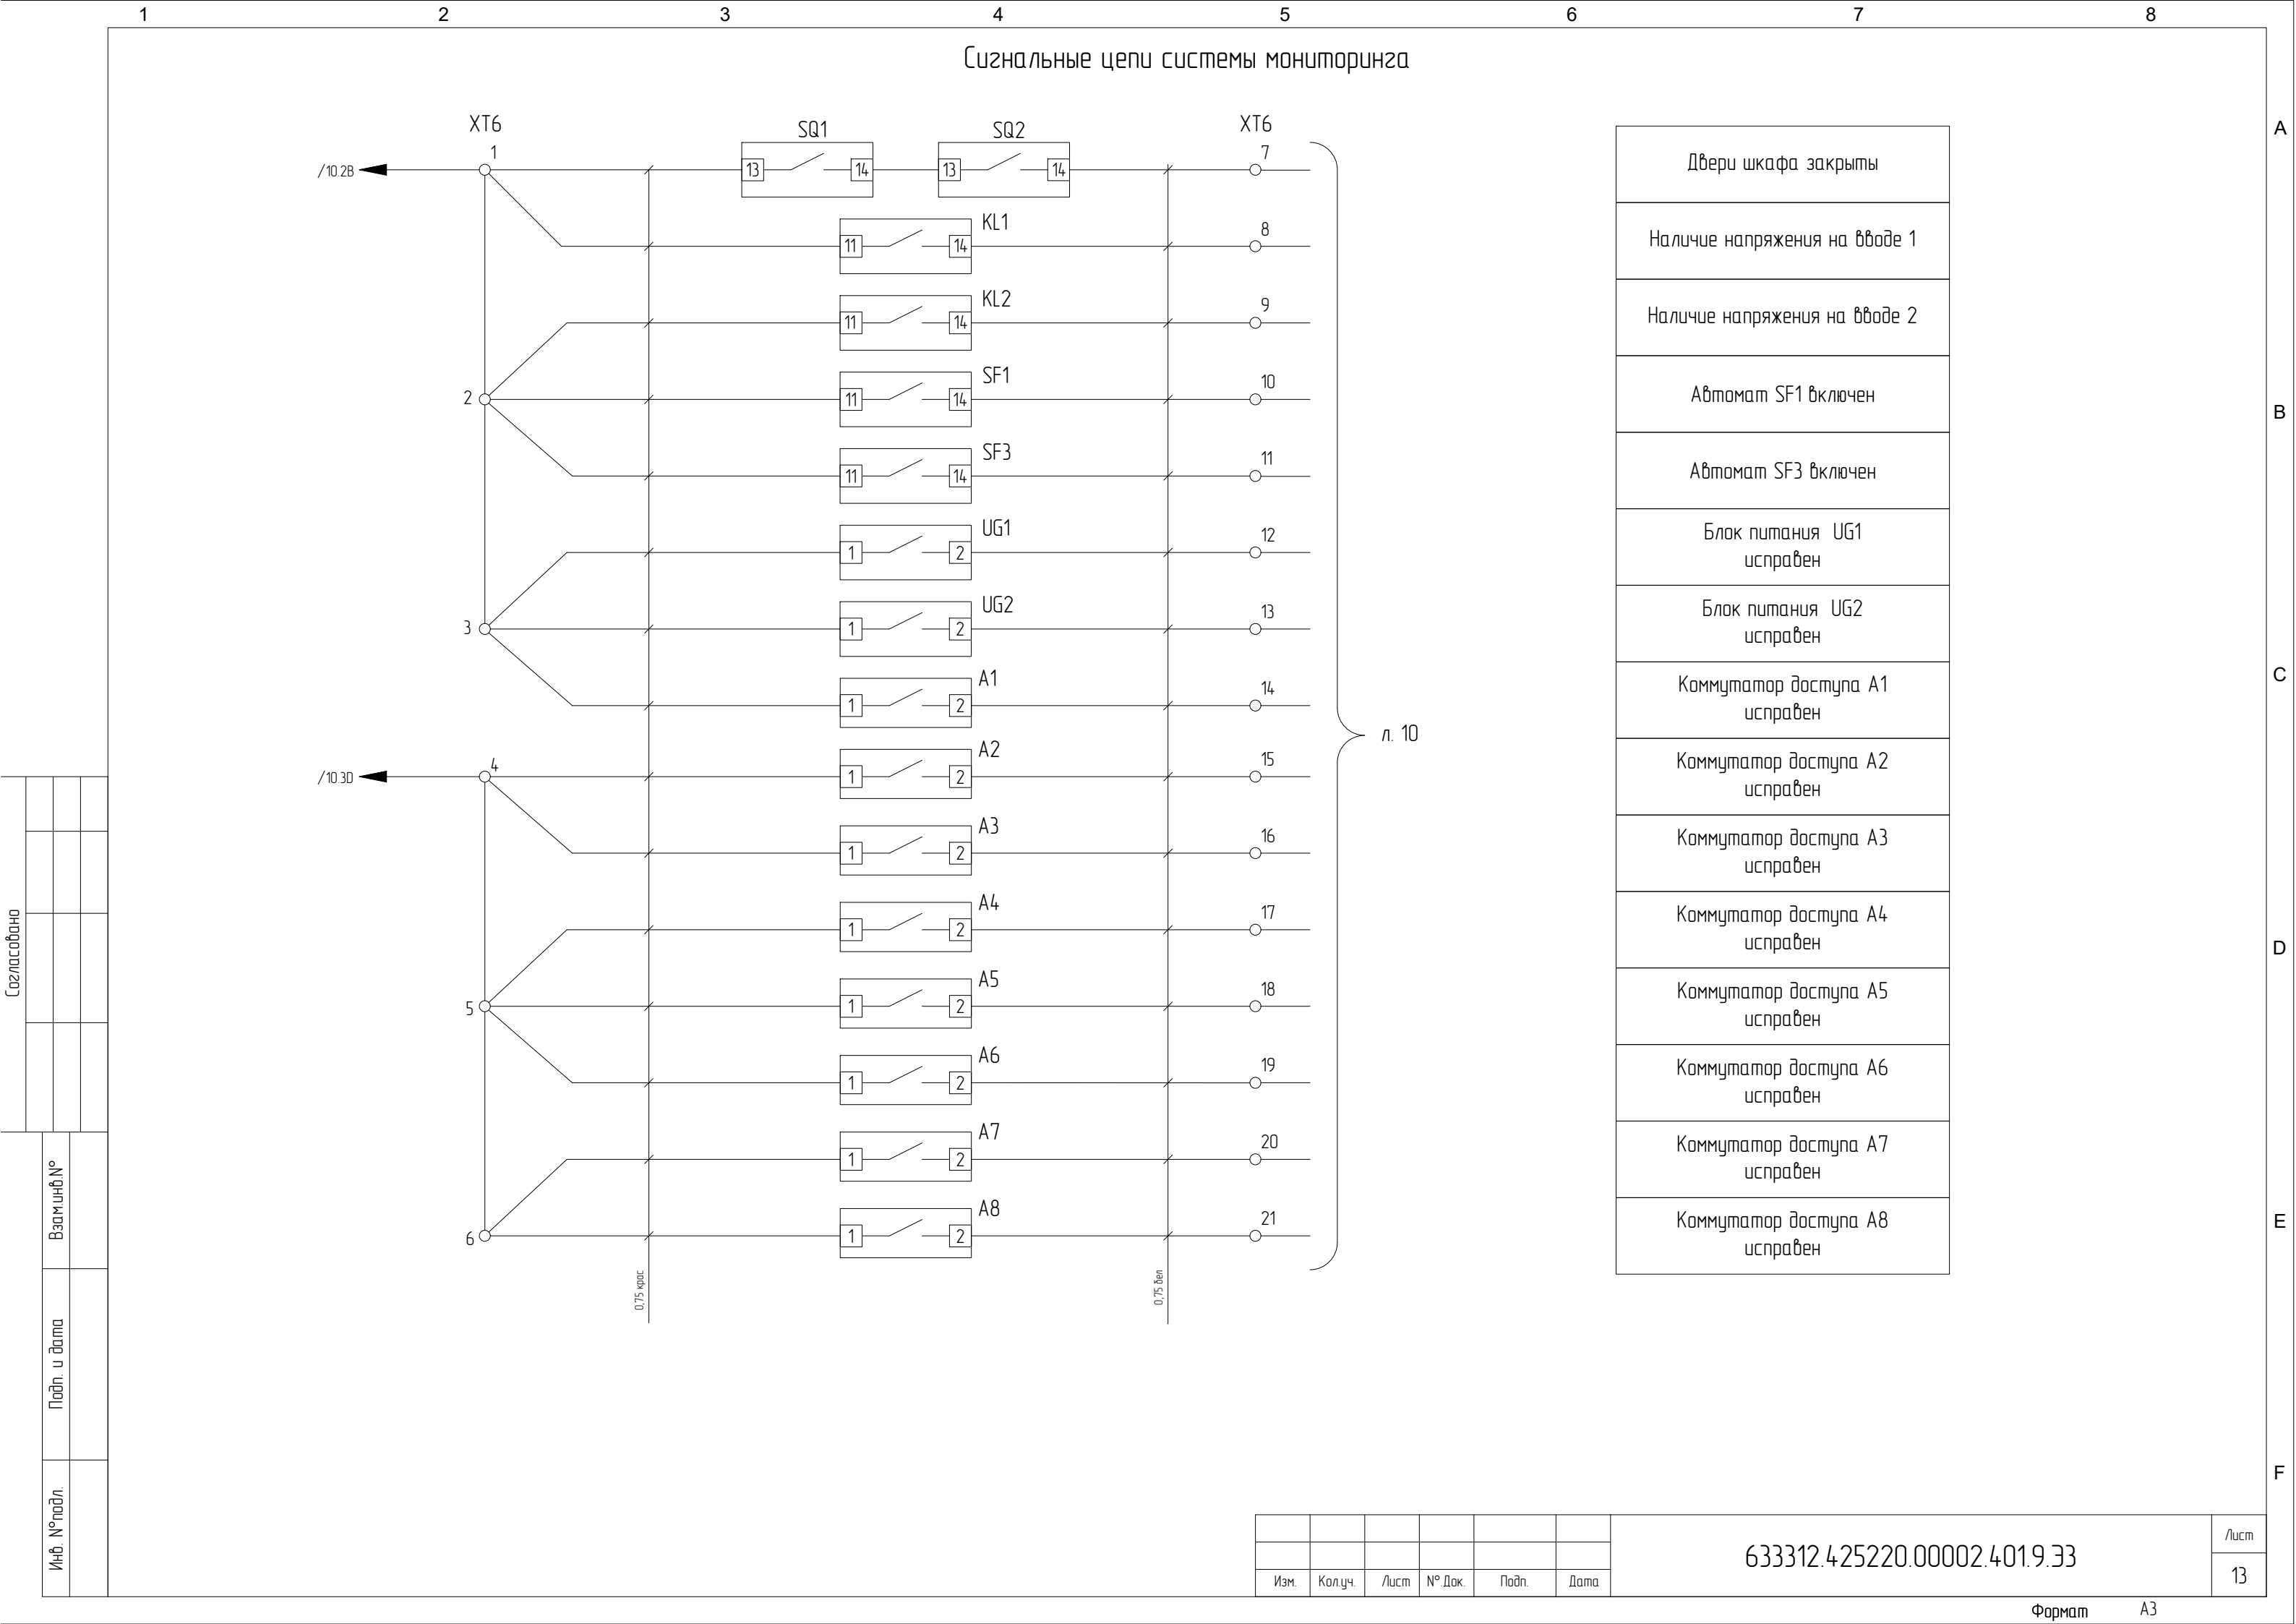

Оборудование мониторинга, подключение сигналов и питания

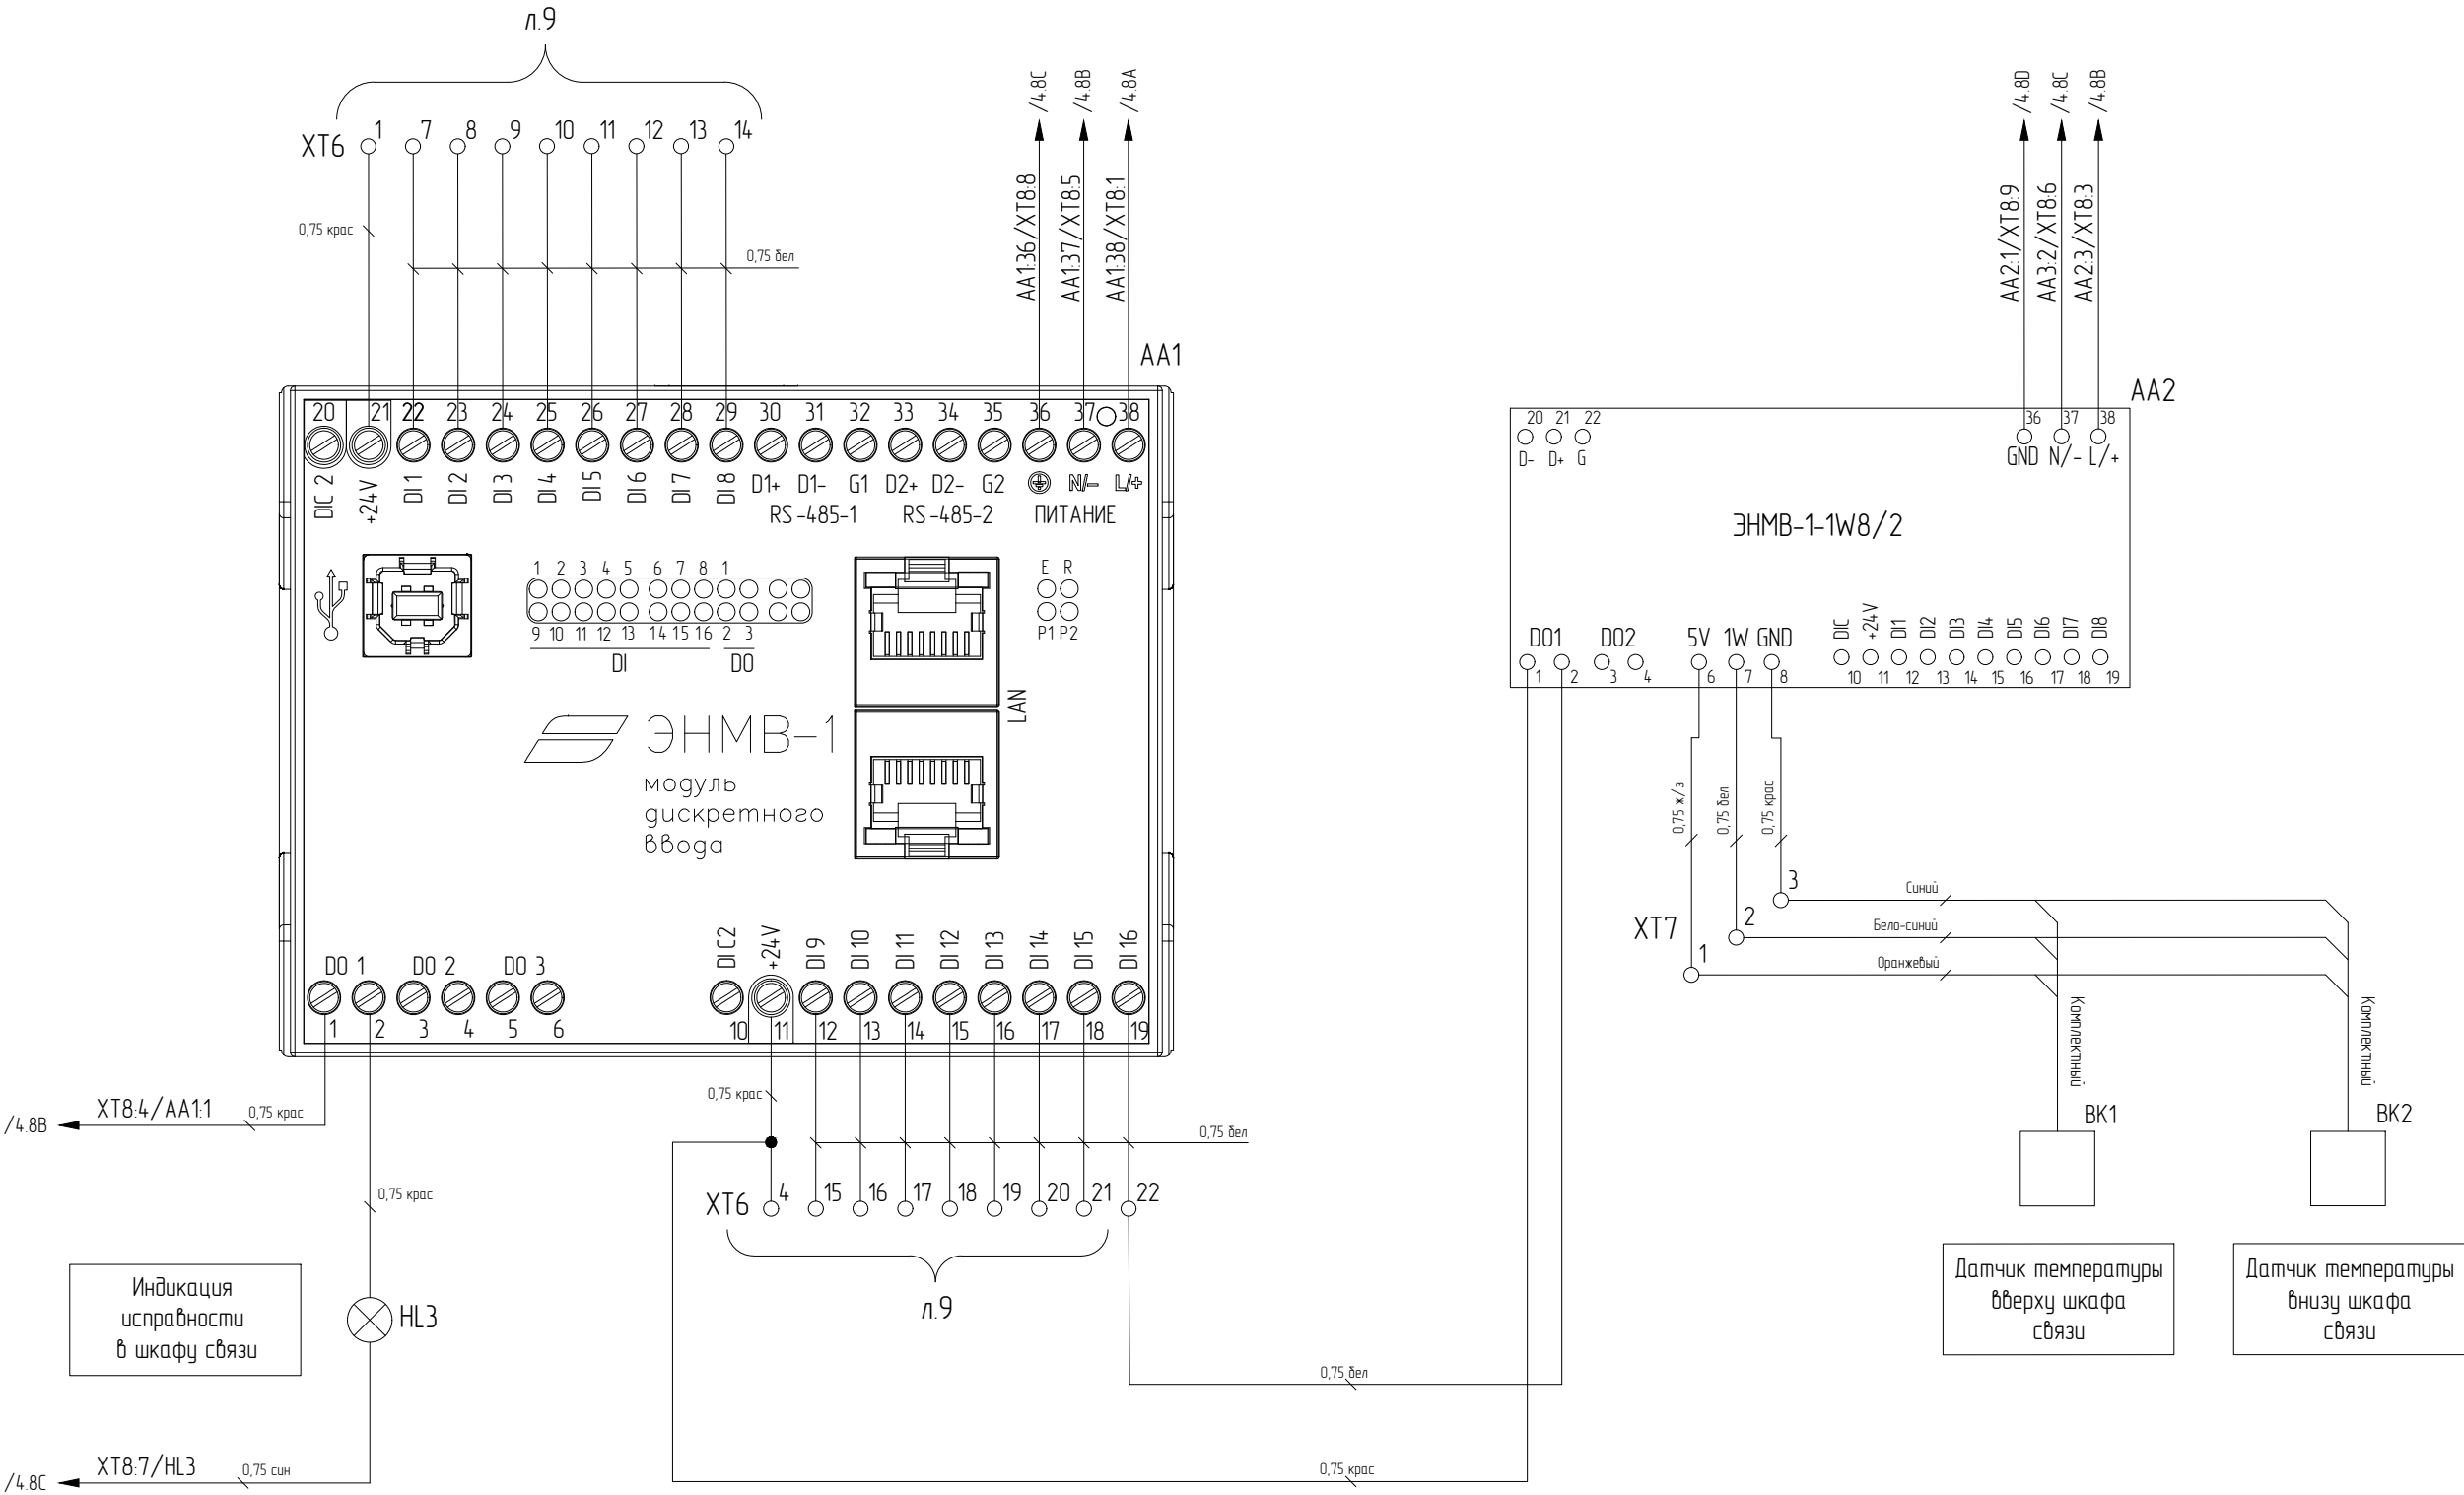

Согласовано

Взамин №

Подп. и дата

Инв. № подл.

Изм.	Кол.уч.	Лист	№ Док.	Подп.	Дата

633312.425220.00002.401.9.33



Изм.	Кол.уч.	Лист	№ Док.	Подп.	Дата

Лист

15