


Плита прямая переходная П2

Блочные чертежи

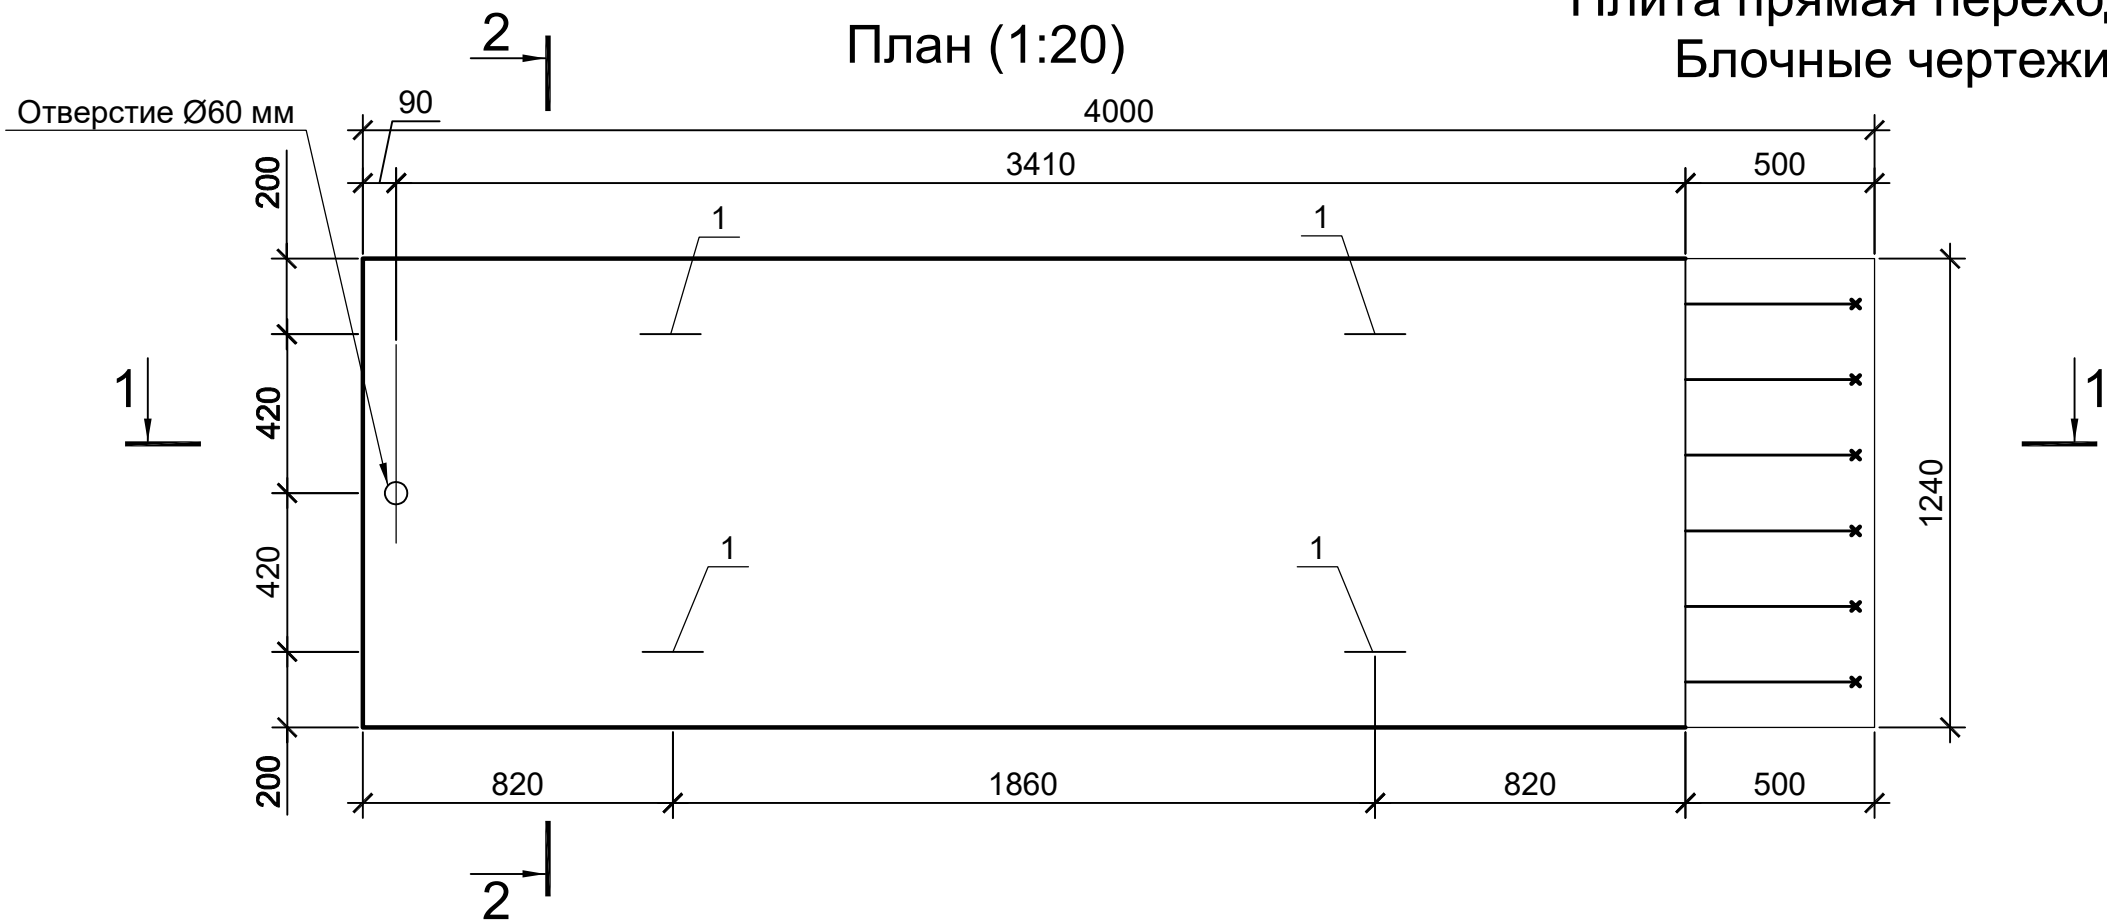


Спецификация прямой переходной плиты П2


Поз.	Обозначение	Наименование	Кол.	Масса ед., кг	Общий вес, кг	Примечание
Детали						
		25-A240 ГОСТ 5781-82		3,85		
1*		L=1635	4	6,29	25,2	
		2ф-22-A500С ГОСТ 34028-2016		2,98		
2*		L=4185	12	12,49	149,9	
3*		L=1285	34	3,83	130,4	
		12-A240 ГОСТ 5781-82		0,89		
4*		L=395	17	0,35	6,0	
Материалы						
	ГОСТ 26633-2015	Бетон В30 F300 W8		1,10	м³	

* См. ведомость деталей
- Спецификация выполнена на одну прямую переходную плиту П2

Разрез 2-2 (1:20)

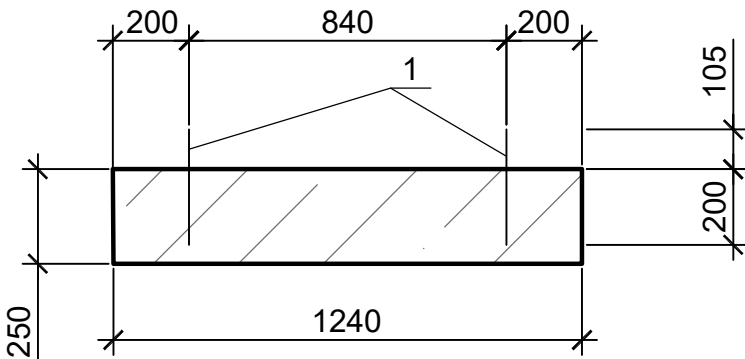


Разрез 1-1 (1:20)

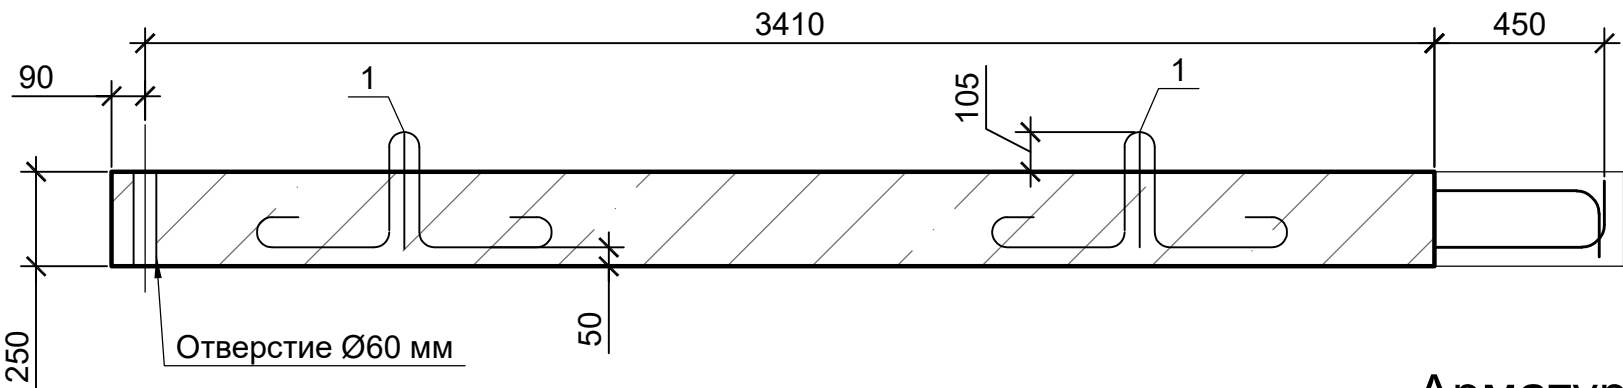


Арматурные чертежи

План нижней арматуры

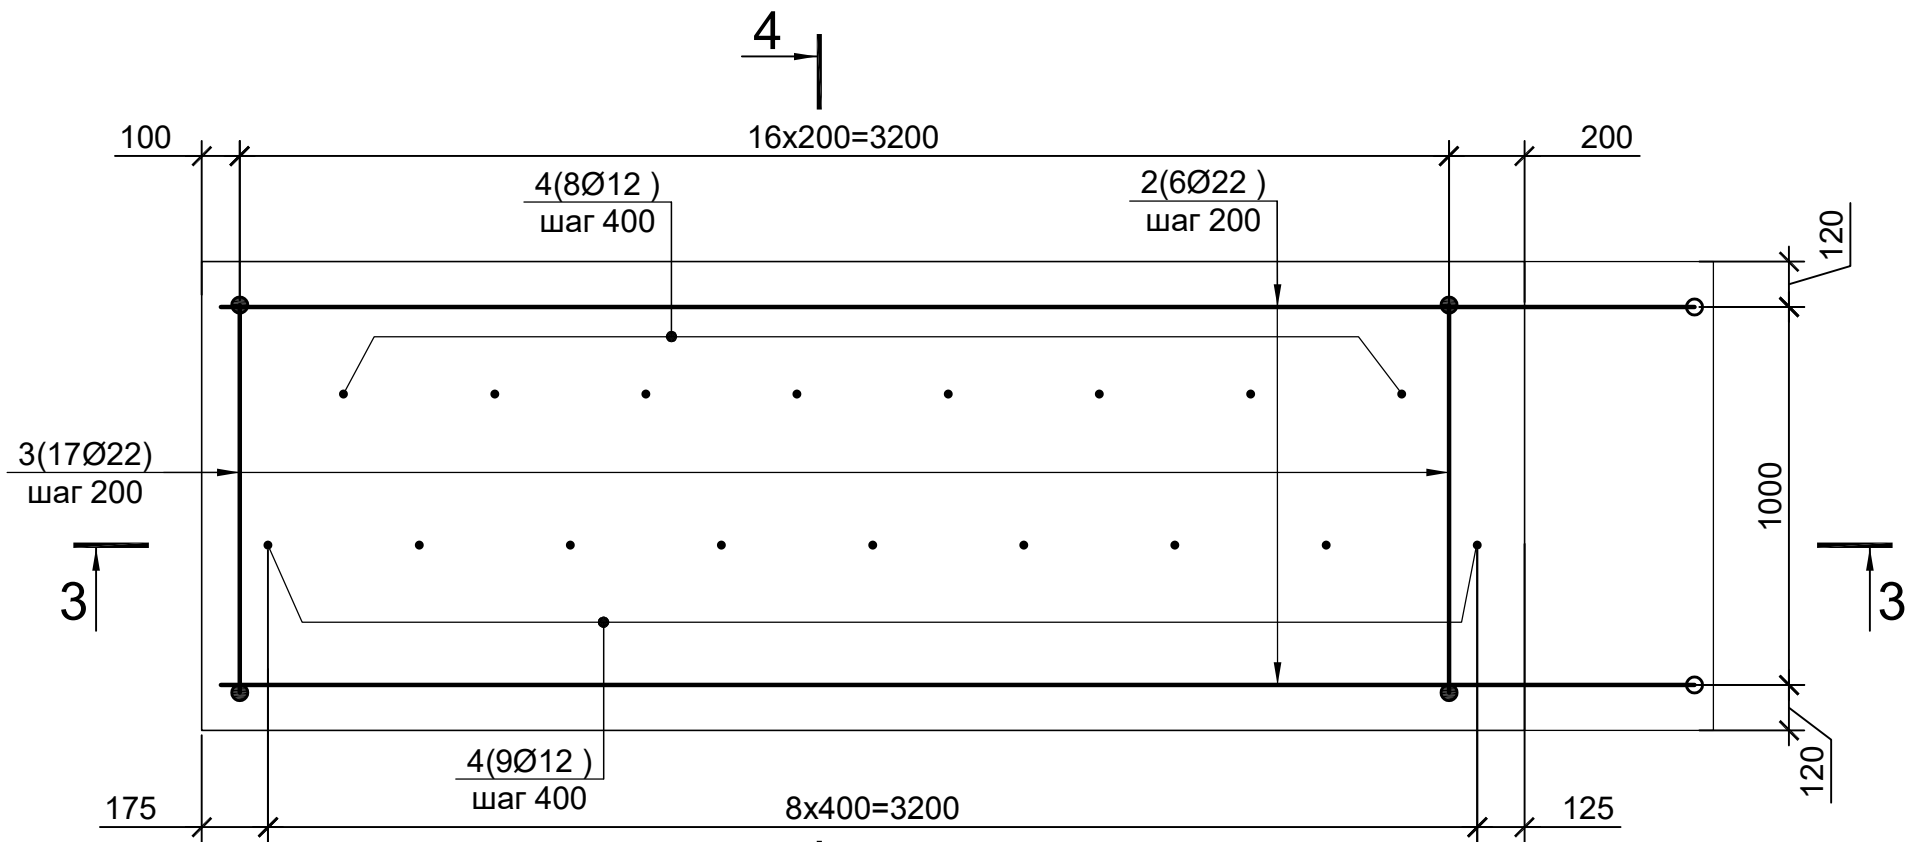

Разрез 4-4 (1:20)

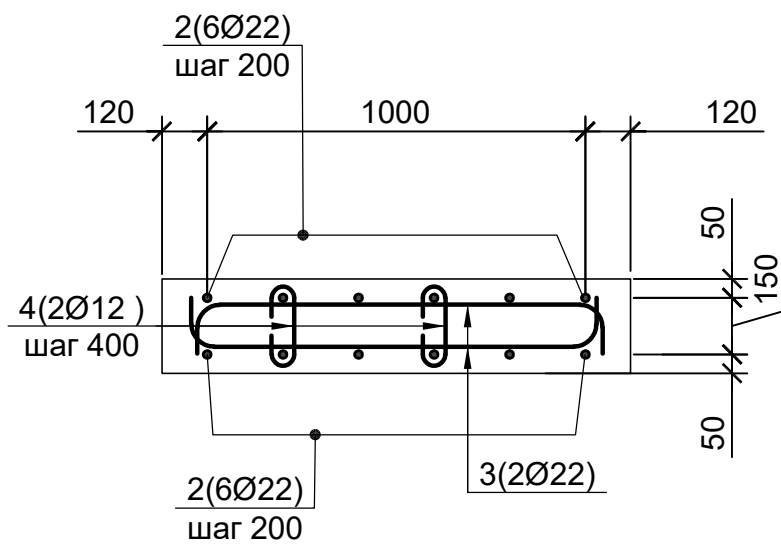

Ведомость деталей

Поз.	Эскиз
1*	
2*	
3*	
4*	

Поз. 1 срезается после монтажа.

2297-14-10.1-КЖ66						
КАСКАД КУБАНСКИХ ГЭС СЕНГИЛЕЕВСКАЯ ГЭС						
Изм.	Кол. уч.	Лист	№ док.	Подп.	Дата	Комплексная реконструкция и модернизация. Этап 4. Здание Сengiлеевской ГЭС. Консольный переезд. Переходные плиты
Разработал	Игнатъева	03.06.2026	03.06.2026	03.06.2026	03.06.2026	Стадия
Проверил	Кривенцов	03.06.2026	03.06.2026	03.06.2026	03.06.2026	Лист
Н. контр	Перетятко	03.06.2026	03.06.2026	03.06.2026	03.06.2026	Листов
Плита прямая переходная П2. План. Разрезы 1-1...4-4						Р
						4
						4
						Самарский филиал АО "Институт Гидропроект" ГПТС 2026

Копировал

A2