


Лежень Л1


Блочные чертежи

Спецификация Лежня Л1


План (1:20)

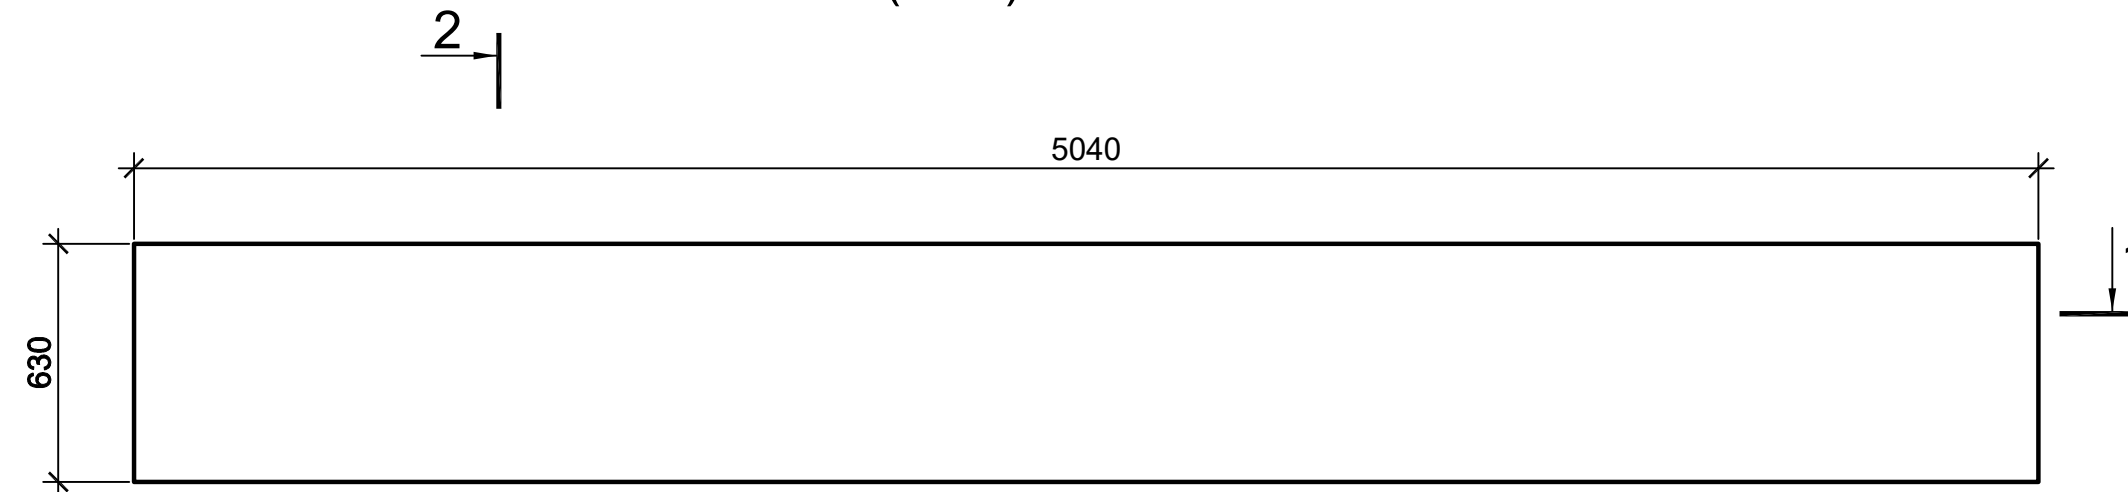

Разрез 1-1 (1:20)

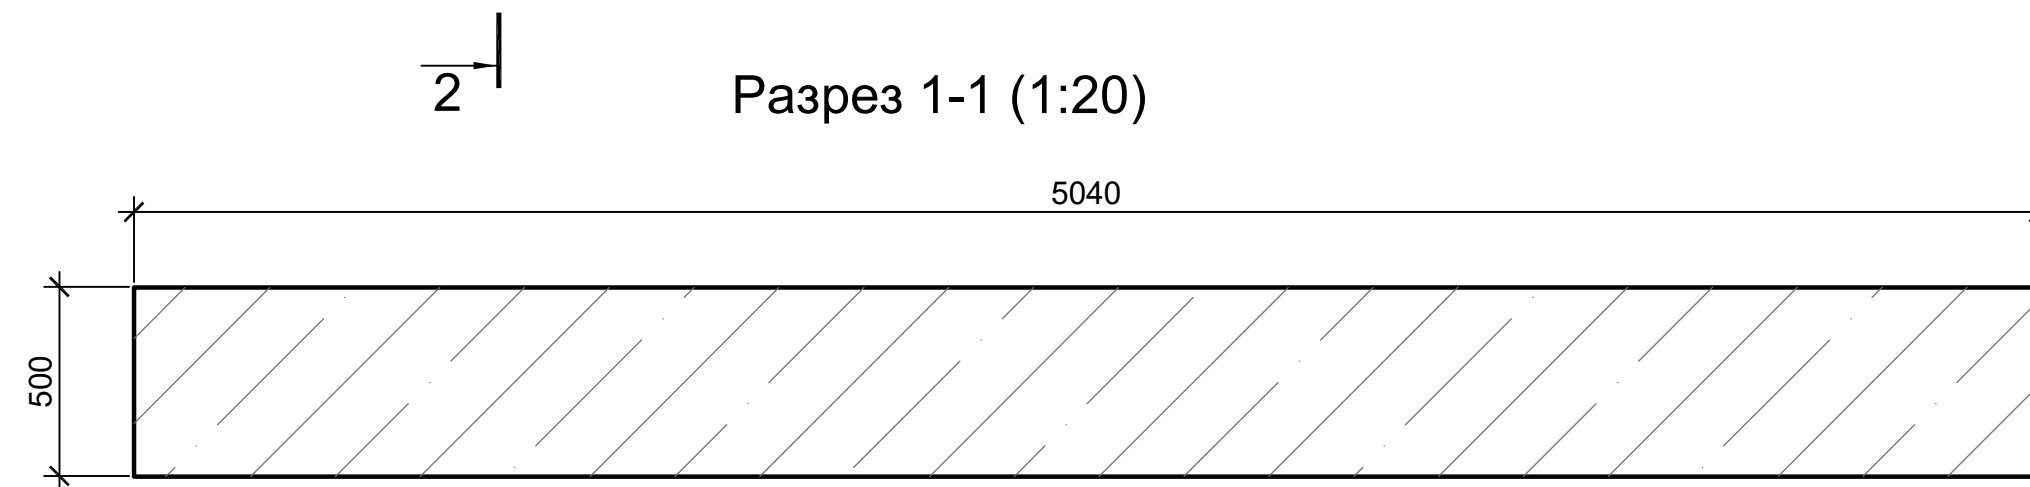


Разрез 2-2 (1:20)

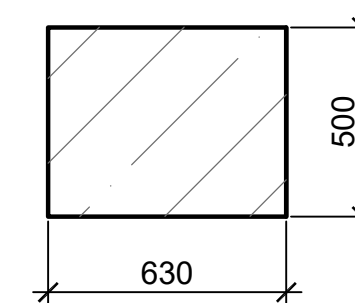


Арматурные чертежи


План (1:20)

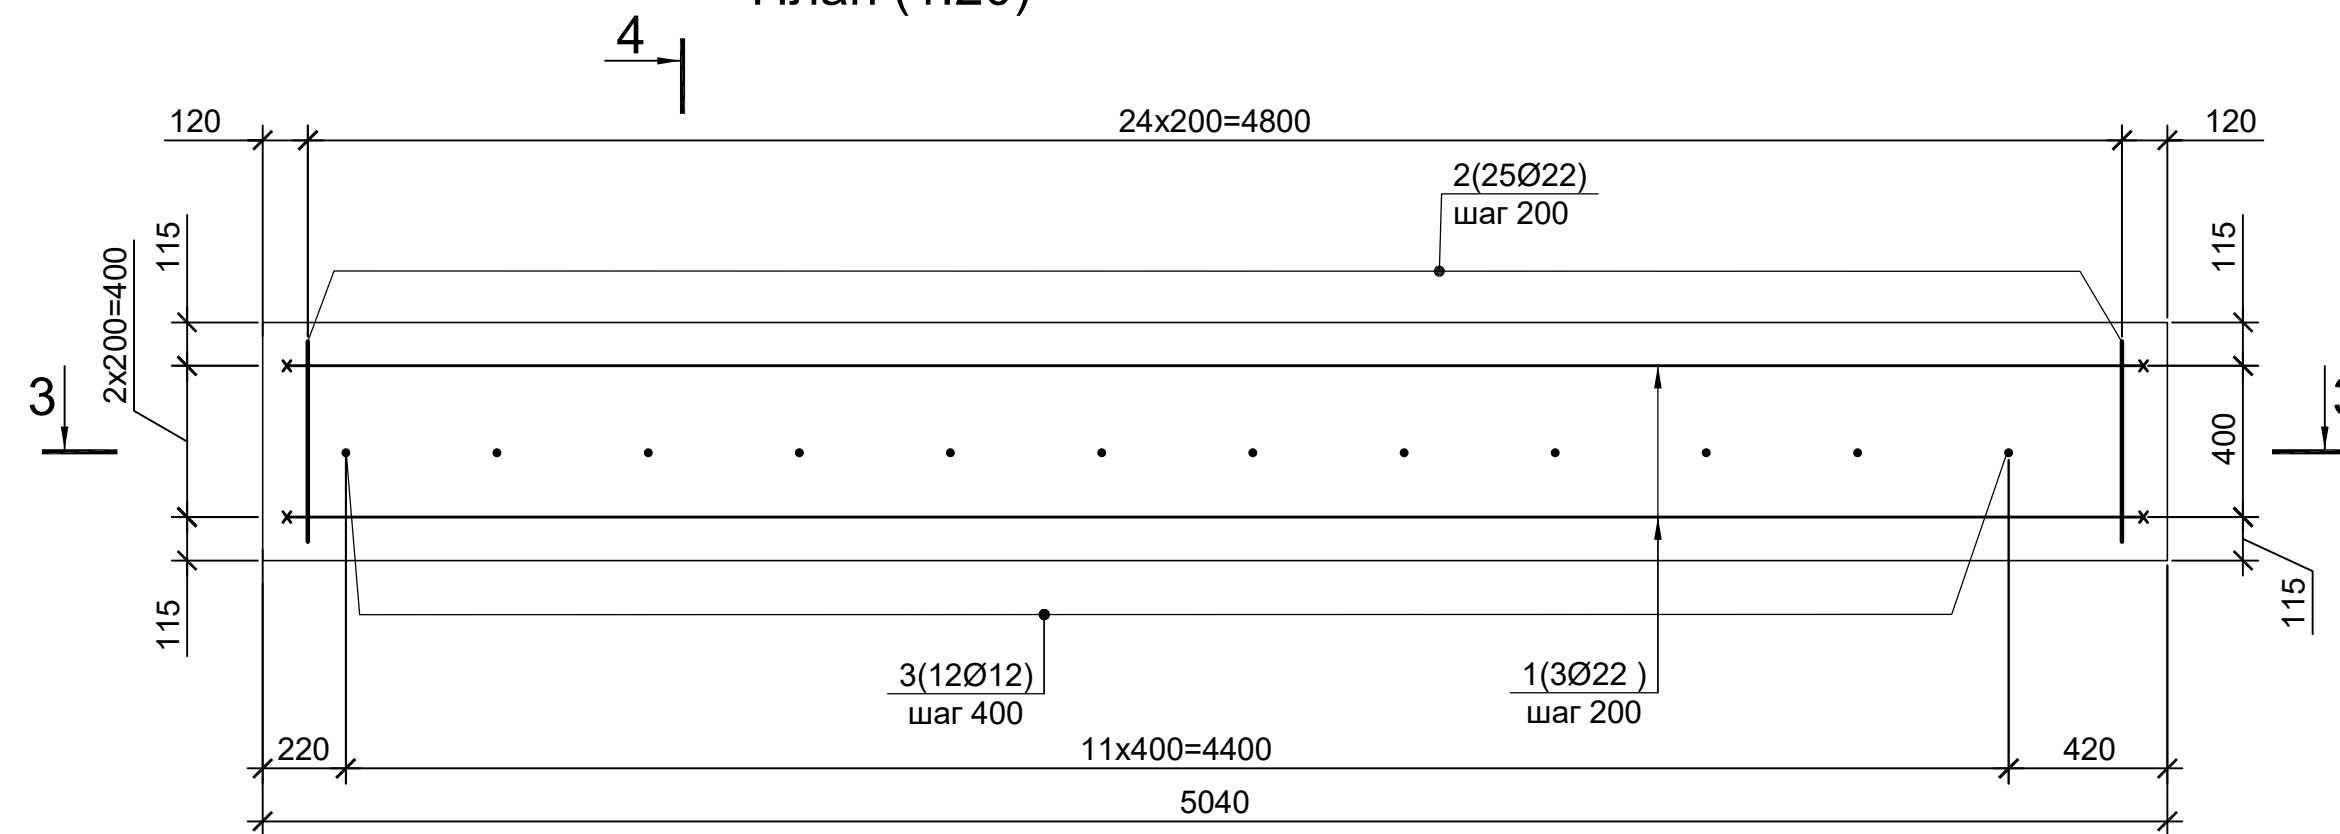

Разрез 4-4 (1:20)

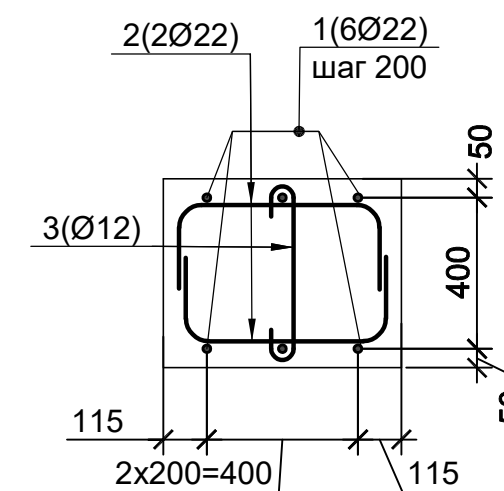

Разрез 3-3 (1:20)



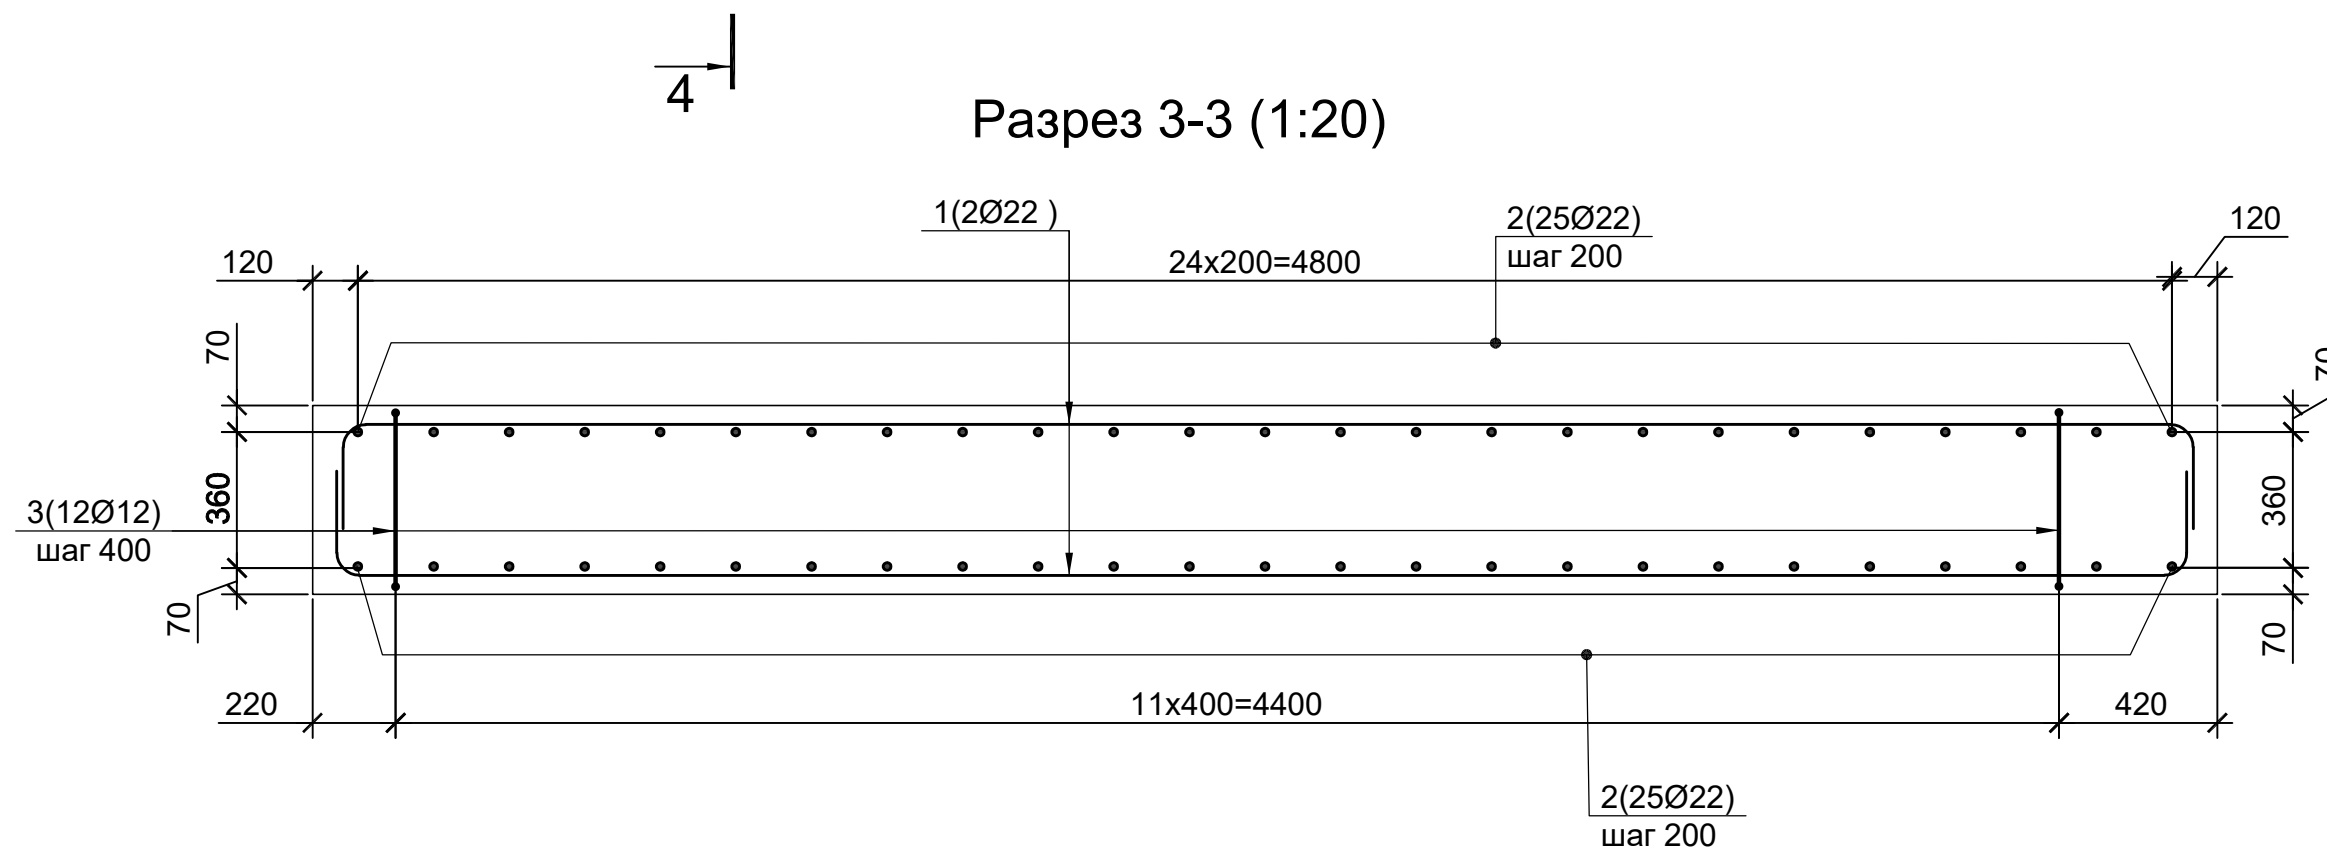


Поз.	Обозначение	Наименование	Кол.	Масса ед., кг	Общий вес, кг	Приме- чение
		<u>Детали</u>				
		2ф-22-А500С ГОСТ 34028-2016		2,984		
1*		L=5400	6	16,11	96,7	
2*		L=925	50	2,76	138,0	
		12-А240 ГОСТ 5781-82		0,888		
3*		L=605	12	0,54	6,4	
		<u>Материалы</u>				
	ГОСТ 26633-2015	Бетон В30 F300 W8		1,60	м³	

* См. ведомость деталей

- Спецификация выполнена на один лежень Л1

Ведомость деталей

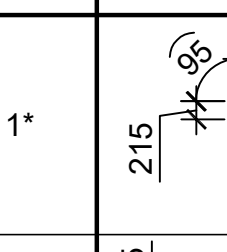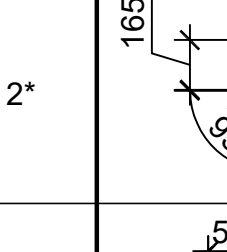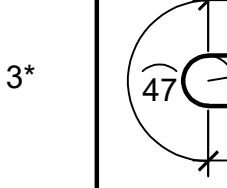Поз.	Эскиз
1*	
2*	
3*	

						2297-14-10.1-КЖ66		
						КАСКАД КУБАНСКИХ ГЭС СЕНГИЛЕЕВСКАЯ ГЭС		
Изм.	Кол. уч.	Лист	№ док.	Подп.	Дата	Комплексная реконструкция и модернизация. Этап 4. Здание Сенгилеевской ГЭС. Консольный переезд. Переходные плиты		
Разработал	Игнатъева				03.06.2024			
Проверил	Кривенцов				03.06.2024	Стадия	Лист	Листов
						Р	5	
Н. контр	Перетятко				03.06.2024	 Самарский филиал АО Институт "Институт Гидропроект" СБСБ 2023		
						Лежень Л1. План. Разрезы 1-1...4-4		