


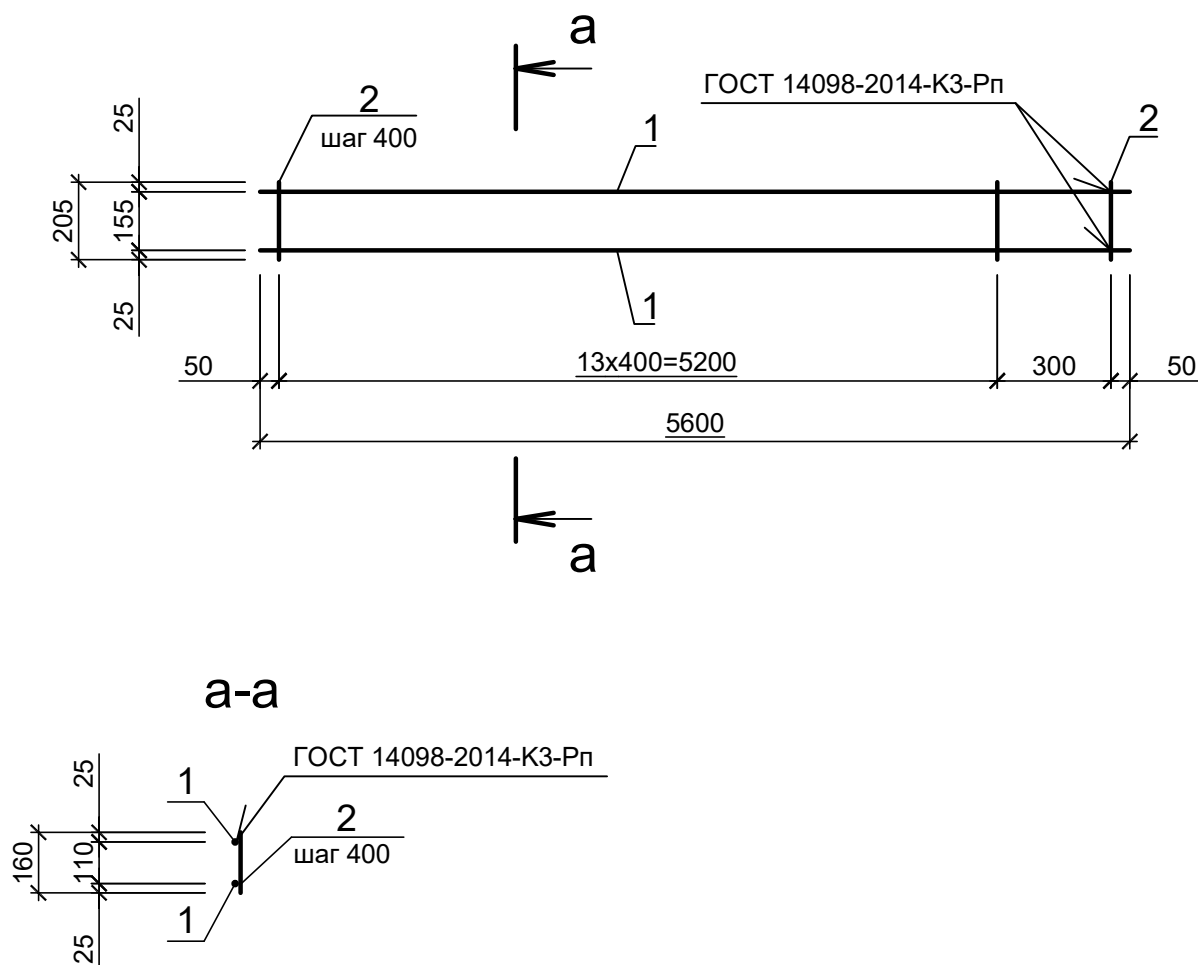

Спецификация

Поз.	Наименование	Кол.	Масса ед., кг
1	10-A-I (A240) ГОСТ 5781-82, L=5600	2	3,46
2	10-A-I (A240) ГОСТ 5781-82, L=160	15	0,1

Инв. N подл.	Р009795	Подпись и дата	05.06.2026	Взам. инв. N	
<table border="1"> <tr> <td>Изм.</td><td>Кол.уч.</td><td>Лист</td><td>Ндок</td><td>Подпись</td><td>Дата</td></tr> <tr> <td>Разработал</td><td></td><td>Смагин</td><td></td><td><i>[Signature]</i></td><td>02.06.2026</td></tr> <tr> <td>Проверил</td><td></td><td>Старшинин</td><td></td><td><i>[Signature]</i></td><td>02.06.2026</td></tr> <tr> <td>Н. контр.</td><td></td><td>Стока</td><td></td><td><i>[Signature]</i></td><td>02.06.2026</td></tr> <tr> <td>Нач. отд.</td><td></td><td>Старшинин</td><td></td><td><i>[Signature]</i></td><td>02.06.2026</td></tr> </table>				Изм.	Кол.уч.	Лист	Ндок	Подпись	Дата	Разработал		Смагин		<i>[Signature]</i>	02.06.2026	Проверил		Старшинин		<i>[Signature]</i>	02.06.2026	Н. контр.		Стока		<i>[Signature]</i>	02.06.2026	Нач. отд.		Старшинин		<i>[Signature]</i>	02.06.2026	2297-32-00-КЖЗ.И-КР1 Плоский каркас КР1		<table border="1"> <tr> <td>Стадия</td><td>Масса</td><td>Масштаб</td></tr> <tr> <td>Р</td><td>8,42</td><td>1:20</td></tr> <tr> <td>Лист</td><td colspan="2">Листов 1</td></tr> </table>	Стадия	Масса	Масштаб	Р	8,42	1:20	Лист	Листов 1	
Изм.	Кол.уч.	Лист	Ндок	Подпись	Дата	
Разработал		Смагин		<i>[Signature]</i>	02.06.2026	
Проверил		Старшинин		<i>[Signature]</i>	02.06.2026	
Н. контр.		Стока		<i>[Signature]</i>	02.06.2026	
Нач. отд.		Старшинин		<i>[Signature]</i>	02.06.2026	
Стадия	Масса	Масштаб	
Р	8,42	1:20	
Лист	Листов 1	
				АО "Институт Гидропроект" ОАНИРП 2026	