


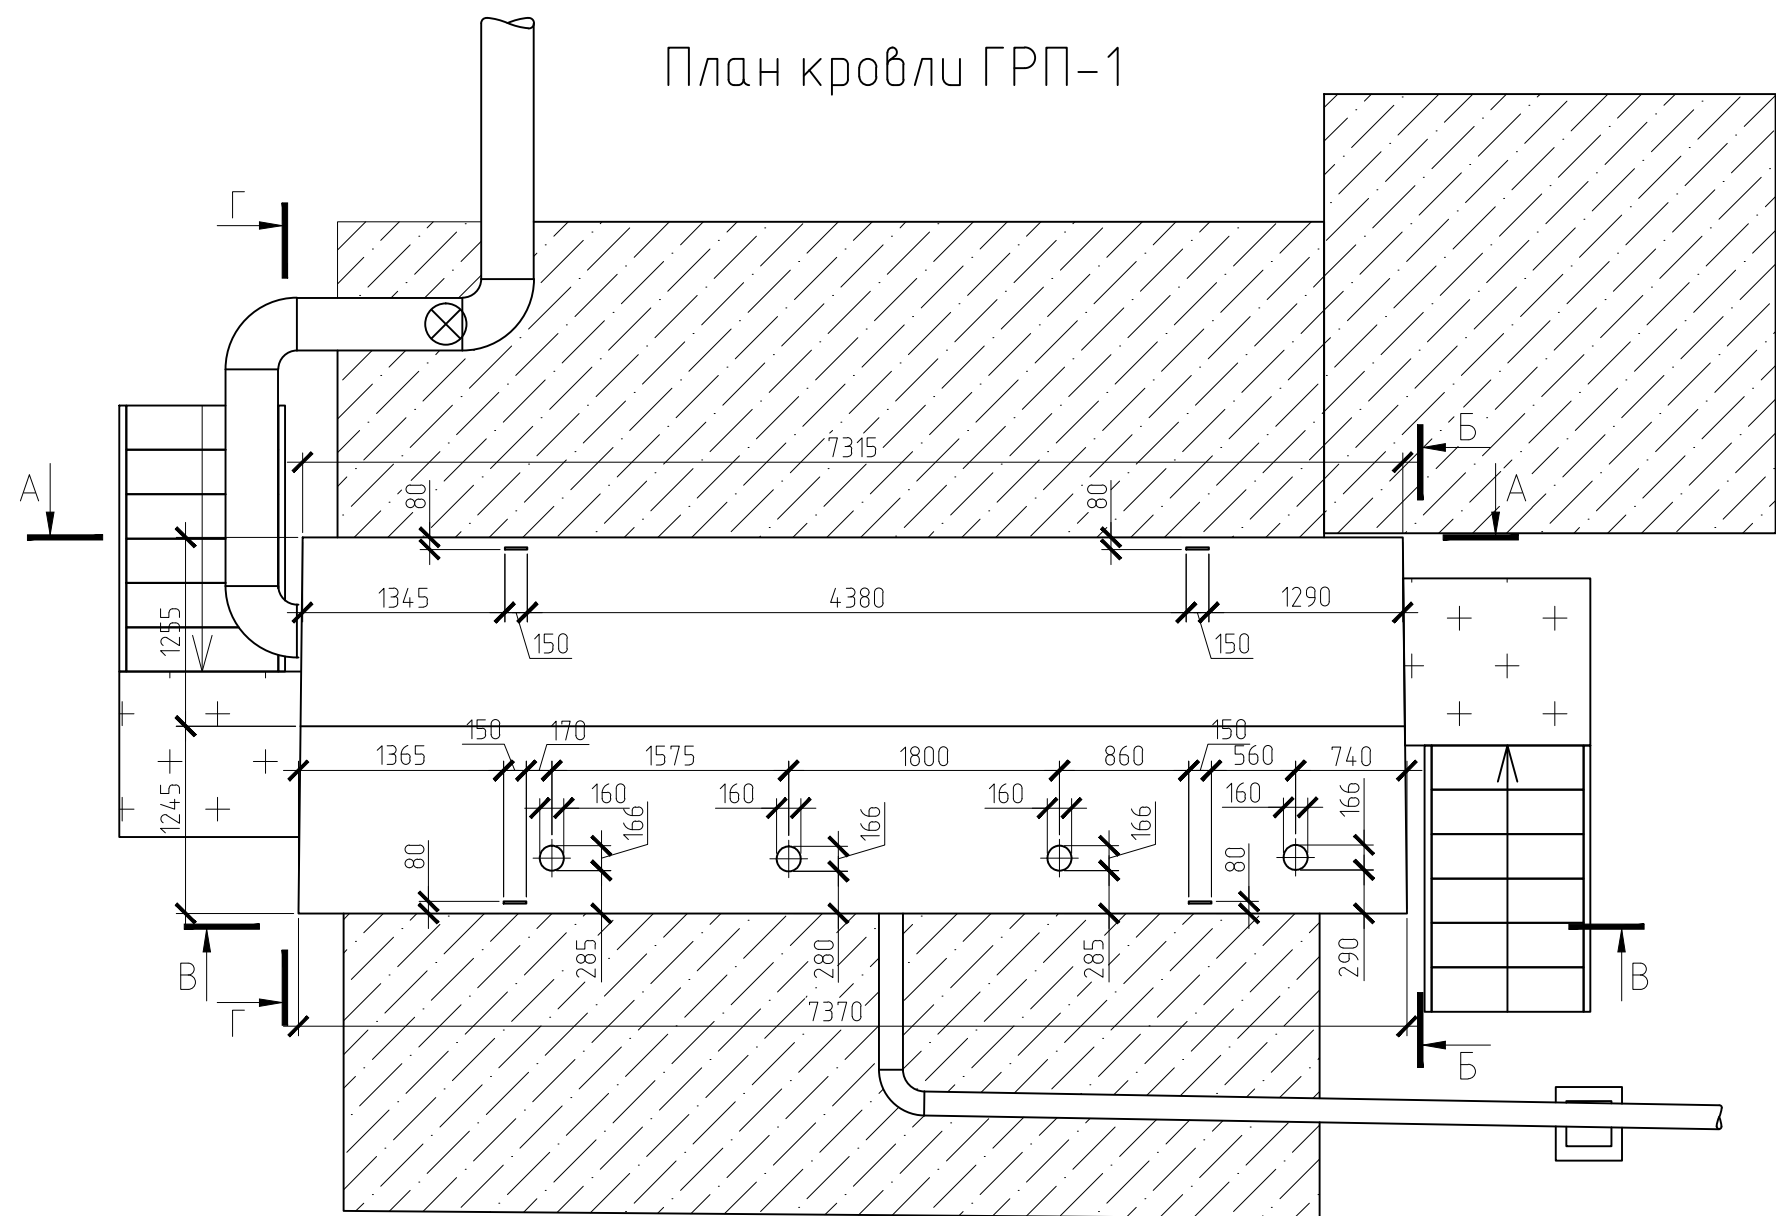
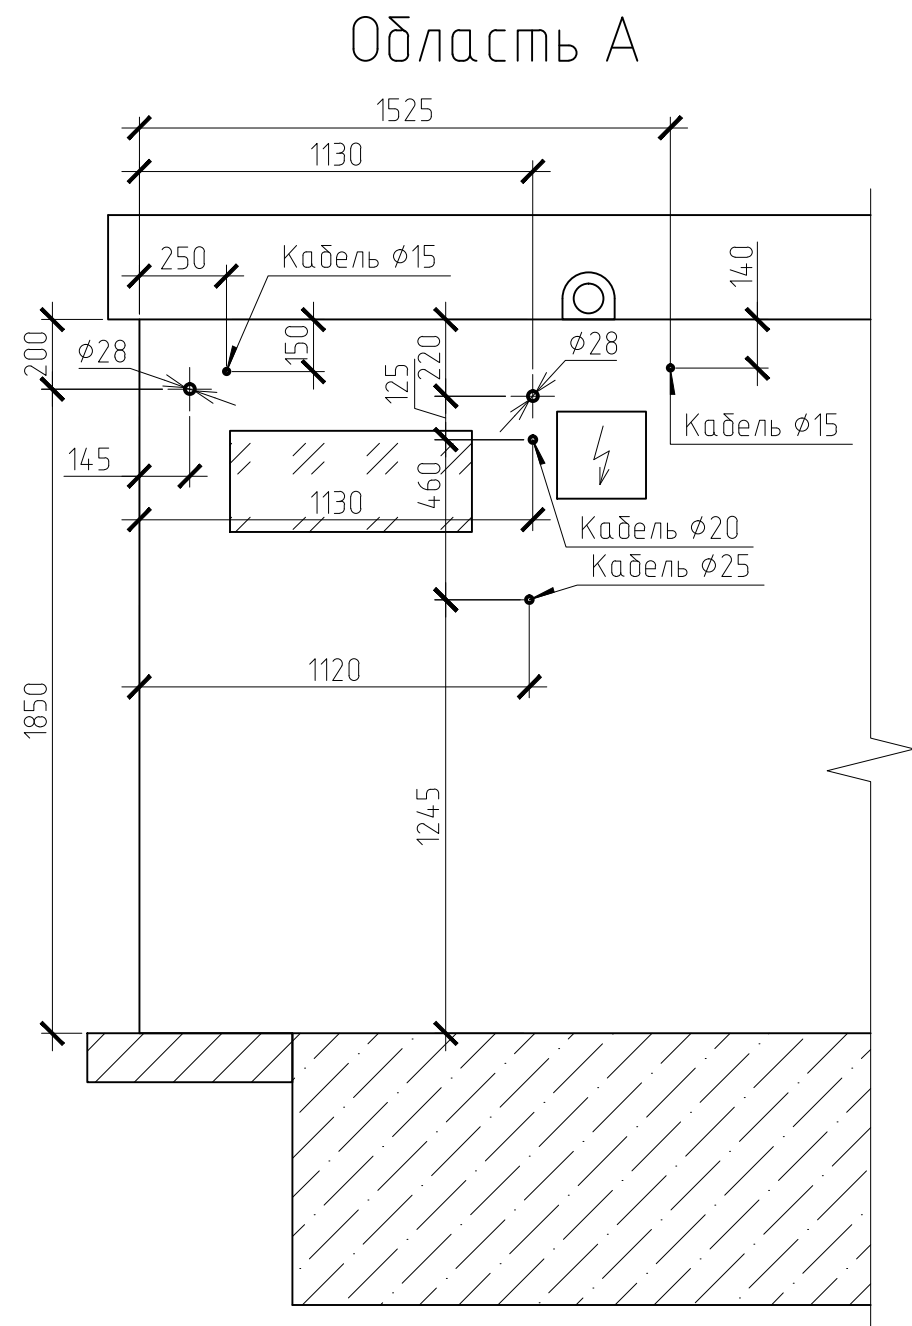
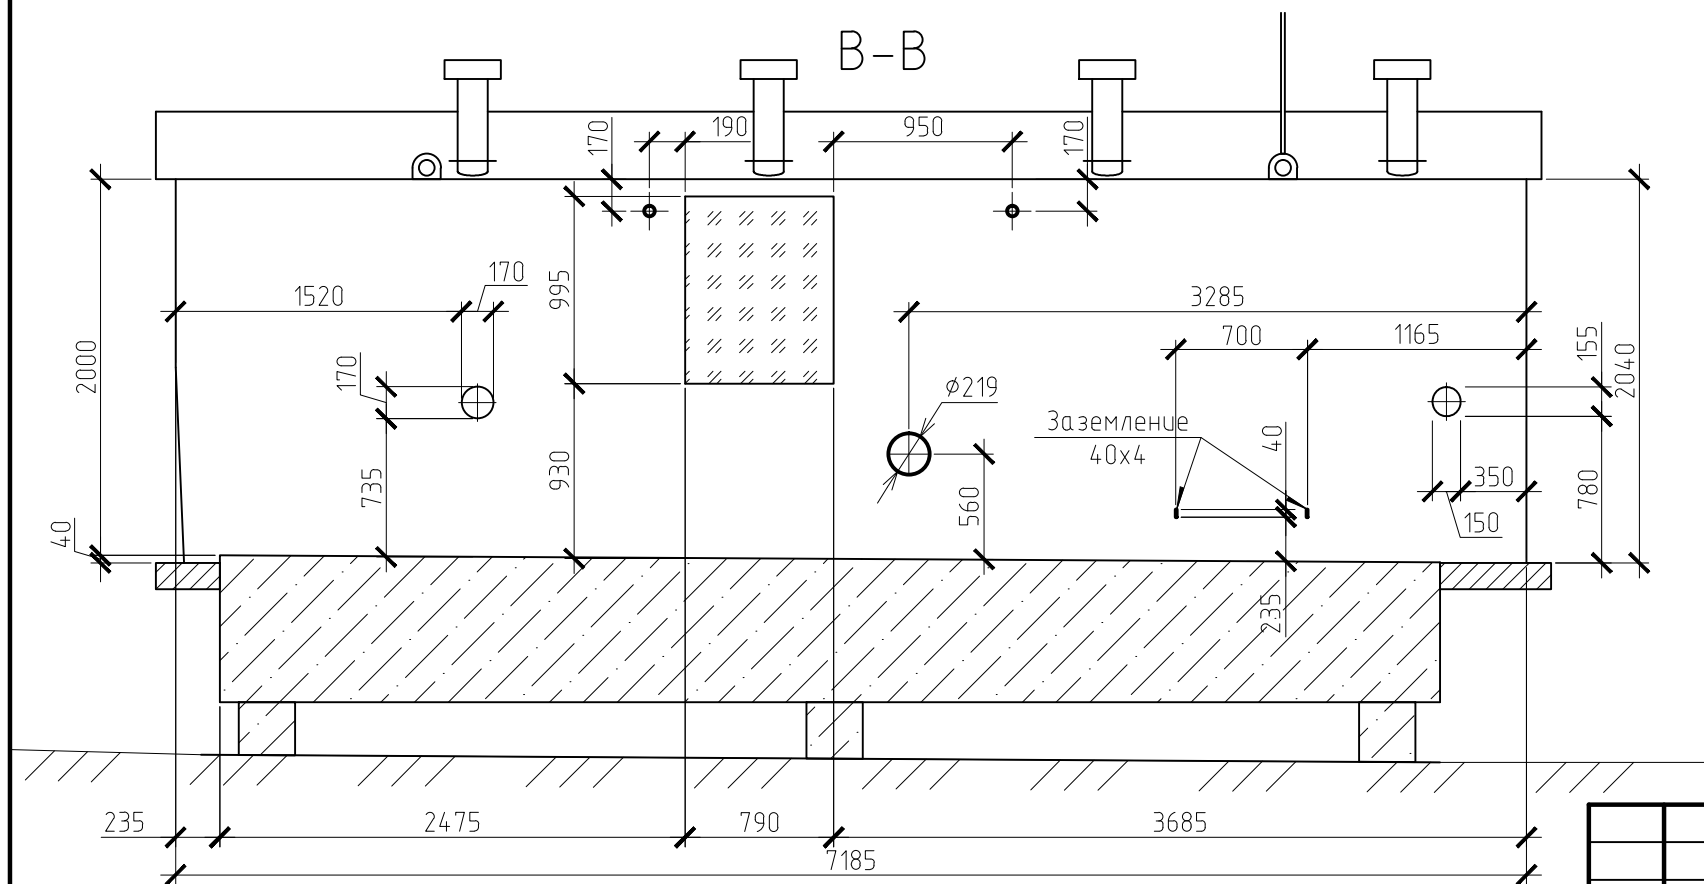


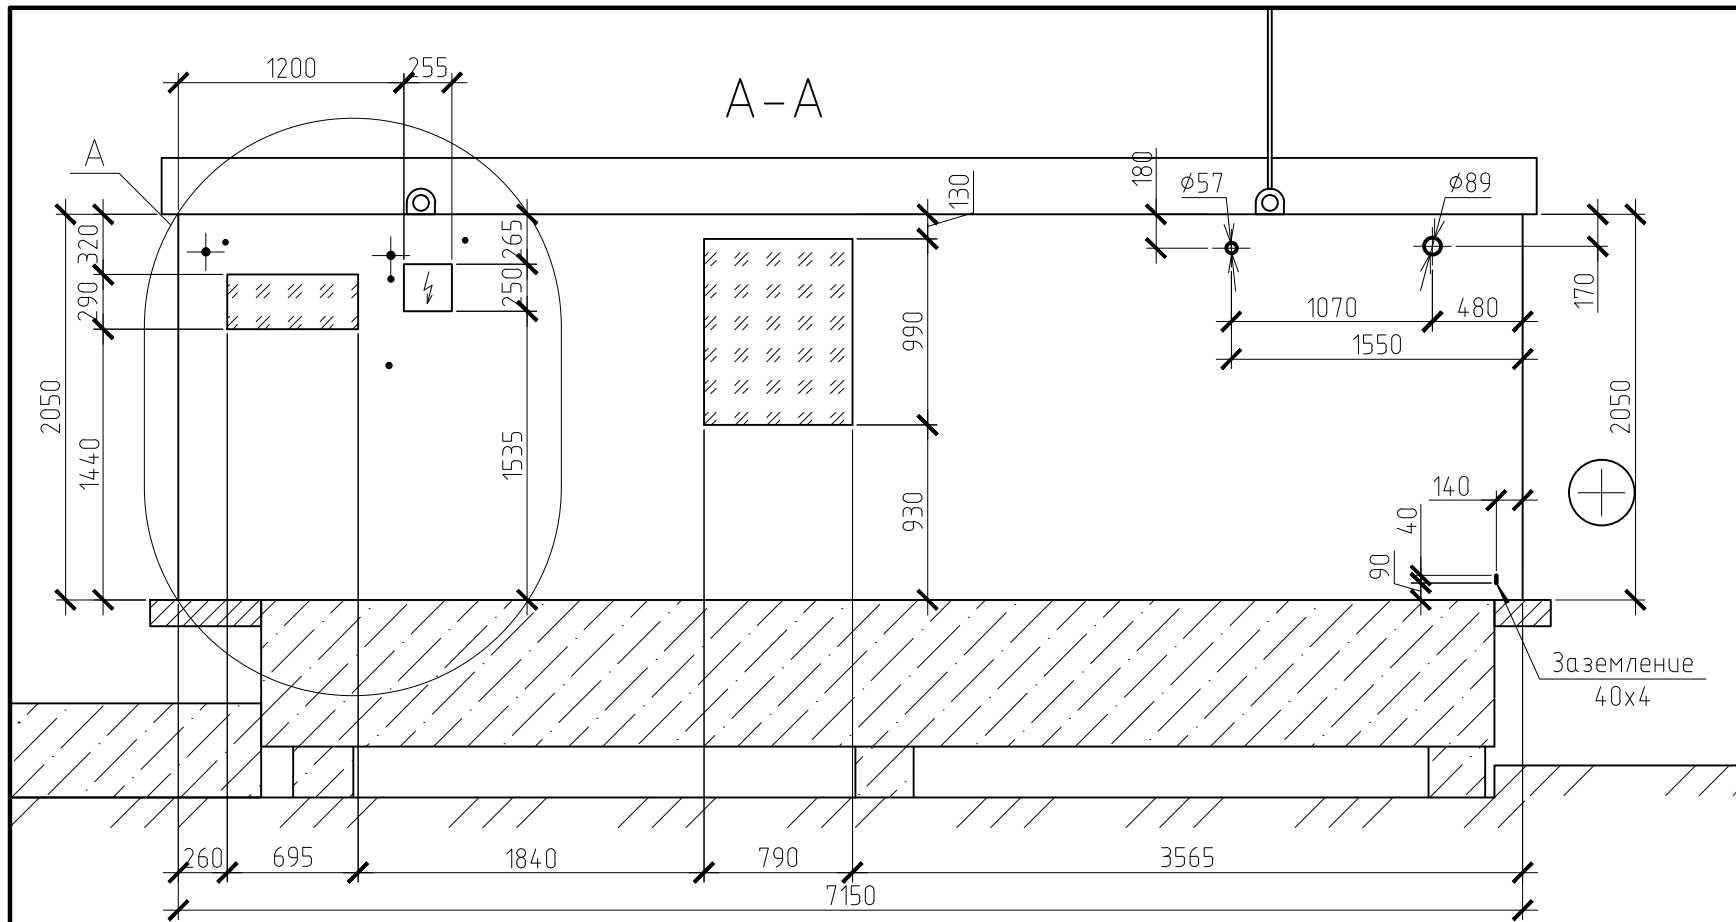

						ПАО "ЯкутскЭнерго", ЯТЭЦ			
						Размеры фасадов и кровли ГРП-1			
Изм.	Кол. уч.	Лист	№ док.	Подп.	Дата	Фасады и кровля	Стадия	Лист	Листов
Гл. инженер		Пичков В.И.					РП	1	3
Нач. отдела		Шабанов В.А.				План кровли	ОПР		
Согласовано		Эртюков Н.М.							
Инженер к-р		Литвинцев П.П.							

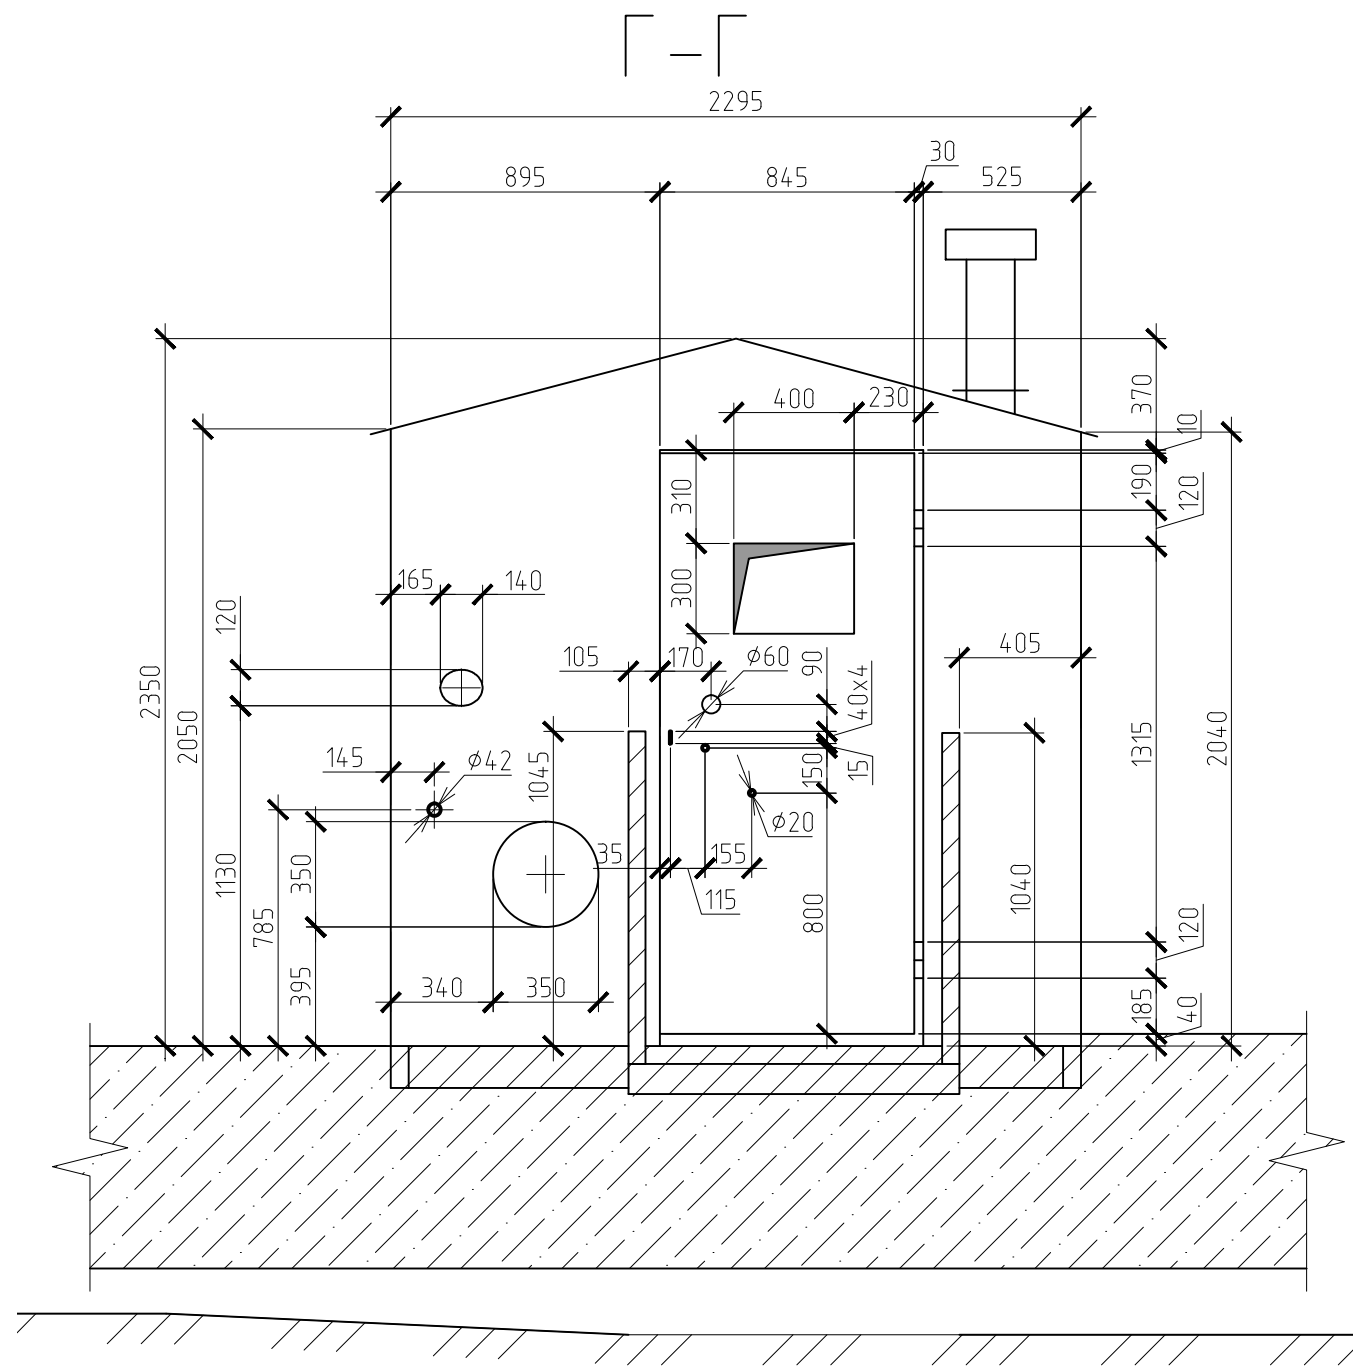

						ПАО "ЯкутскЭнерго", ЯТЭЦ			
						Размеры фасадов и кровли ГРП-1			
Изм.	Кол. уч.	Лист	№ док.	Подп.	Дата	Фасады и кровля	Стадия	Лист	Листов
							РП	2	3
						Разрезы А-А и В-В, область А	ОПР		

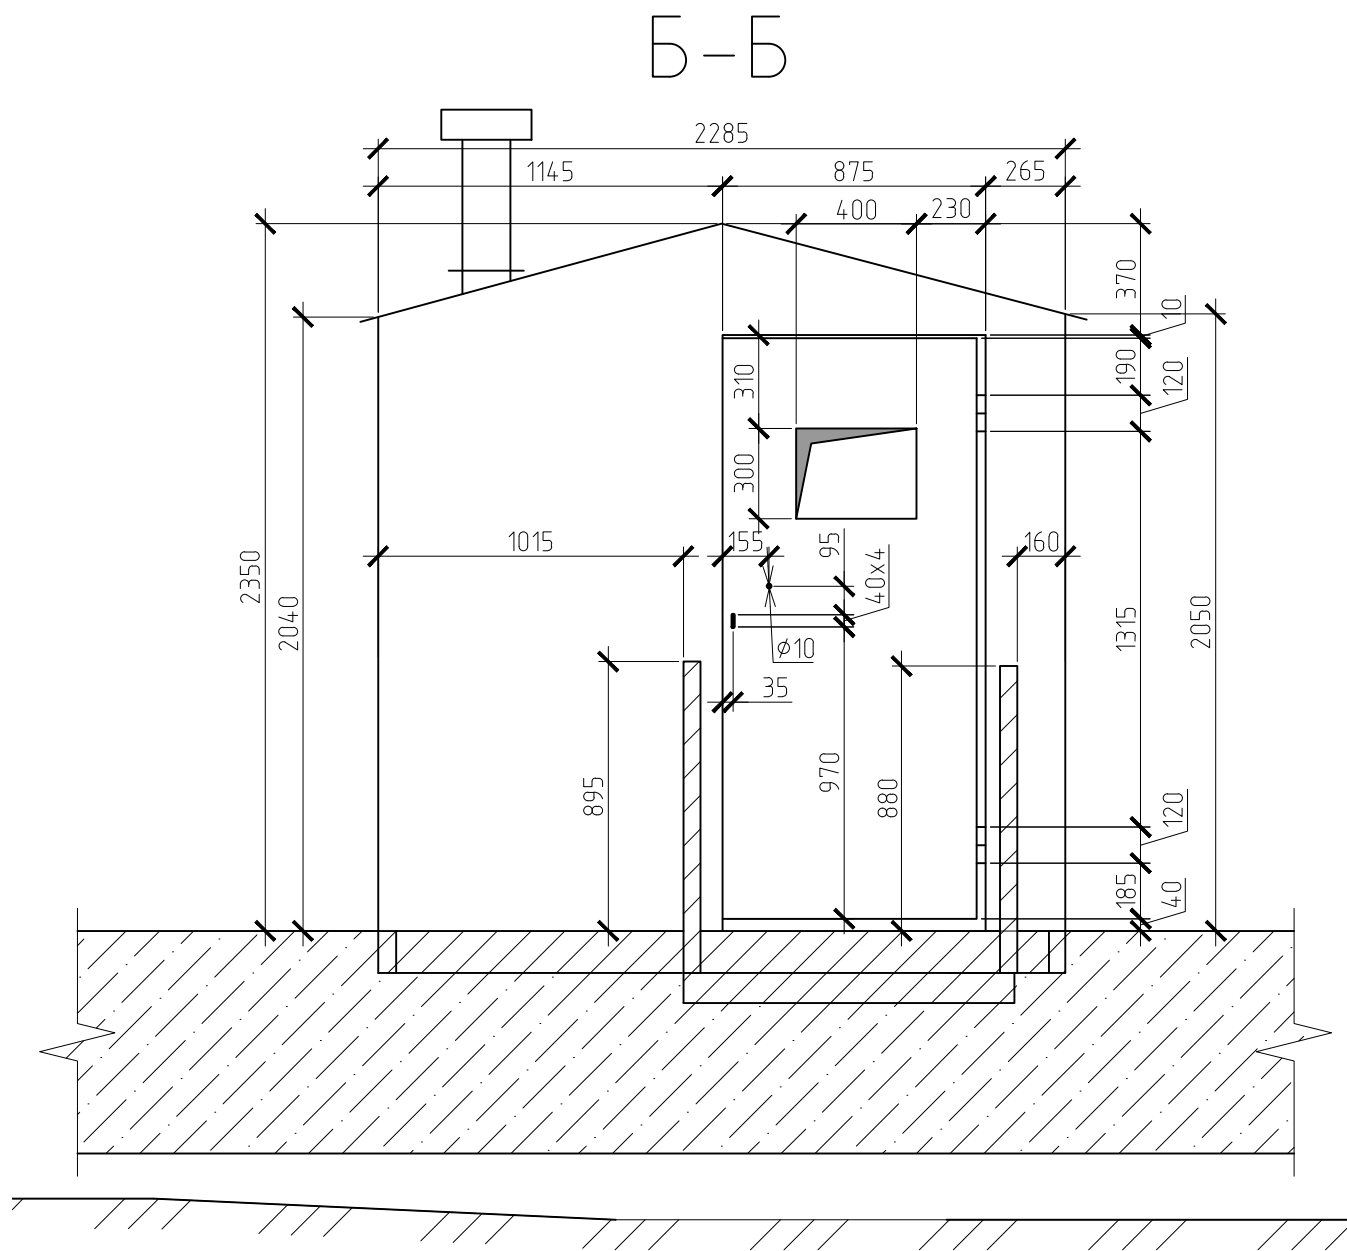

						ПАО "ЯкутскЭнерго", ЯТЭЦ			
						Размеры фасадов и кровли ГРП-1			
Изм.	Кол. уч.	Лист	№ док.	Подп.	Дата	Фасады и кровля	Стадия	Лист	Листов
Гл. инженер	Пичков В.И.						РП	3	3
Нач. отдела	Шабанов В.А.					Разрезы Б-Б и Г-Г	ОПР		
Согласовано	Эртюков Н.М.								
Инженер к-р	Литвинцев П.П.								