
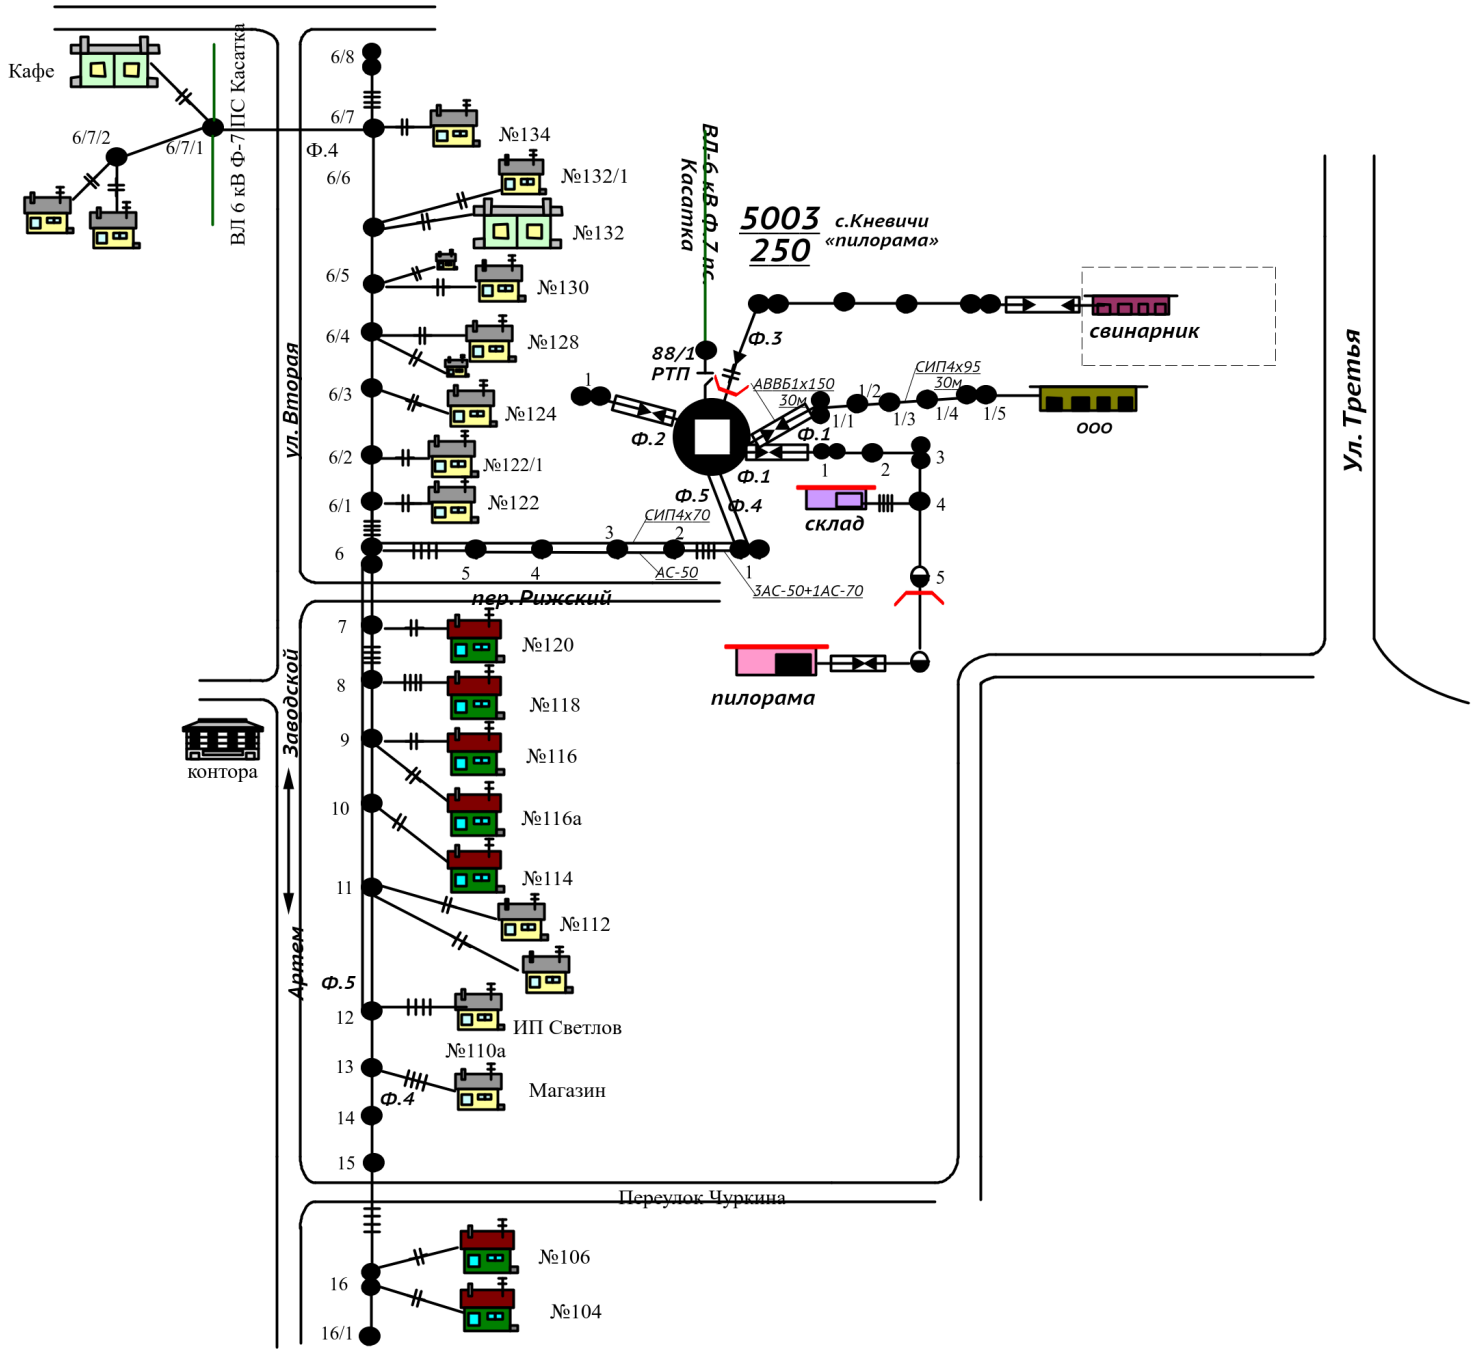


Ведомость паспортных данных ВЛ - 0,4 кВ																			
По состоянию	Год строительства	Номер ТП	Протяженность ВЛ по трассе , КМ			Количество опор ШТ			Количество изоляторов ШТ			Общая протяженность проводов 1 пр/КМ						Количество вводов в дома ШТ	
			Всего	На деревянных опорах с ж/б приставками	На ж/б опорах	Общее количество опор	Деревянных опор с ж/б приставками	Ж/Б опор	Общее количество	Фарфоровых	Стекланых	Общая (без вводов)	КЛ-ААБЛУ-3х50+1х25	АС - 50 СИП4х70	АС-70	СИП4х95	Кабельные	Воздушные	
1	2	3	4	5	6	7	8	9	10	11	12	13	14	15	16	17	18	19	20
2018	1993	5003	1,44		1,36	44		44	108	108		4,01	0,08	2,91	0,37	0,59	0,14	1	19
		Ф-1	0,29		0,25	9		9	16	16		0,7	0,04			0,56	0,14	1	2
		Ф-2	0,02			1	-	1	4	4		-	0,02						
		Ф-3		абонентский															
		Ф-4	0,796		0,74	26	-	26	88	88		0,796	0,02	2,91		0,03			21
		Ф-5	0,37		0,37	12		12				0,37		0,37					

№ пп	Наименование оборудования (вновь включаемого /демонтируемого)	Место нахождения (вновь включаемого /демонтируемого)	Дата	Подпись лица внесшего изменения
1				
2				
3				

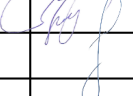

Должность	ФИО	Подпись	Дата	АО «ДРСК»	СП ПЮЭС филиала «ПЭС»
Утвердил					
Главный инженер СП ПЮЭС	Артемчук А.А.		11.09.2025		
Согласовано				Поопорная схема ВЛ 0,4 кВ КТП-5003 пилорама с.Кневичи Вводится в действие с 11.09.2025 Начальник Над.РЭС СП ПЮЭС Калоша Ф.В. 11.09.2025/ 	
Начальник службы линий	Бурков К.И.		11.09.2025		
Начальник Над.РЭС	Калоша Ф.В.		11.09.2025		