
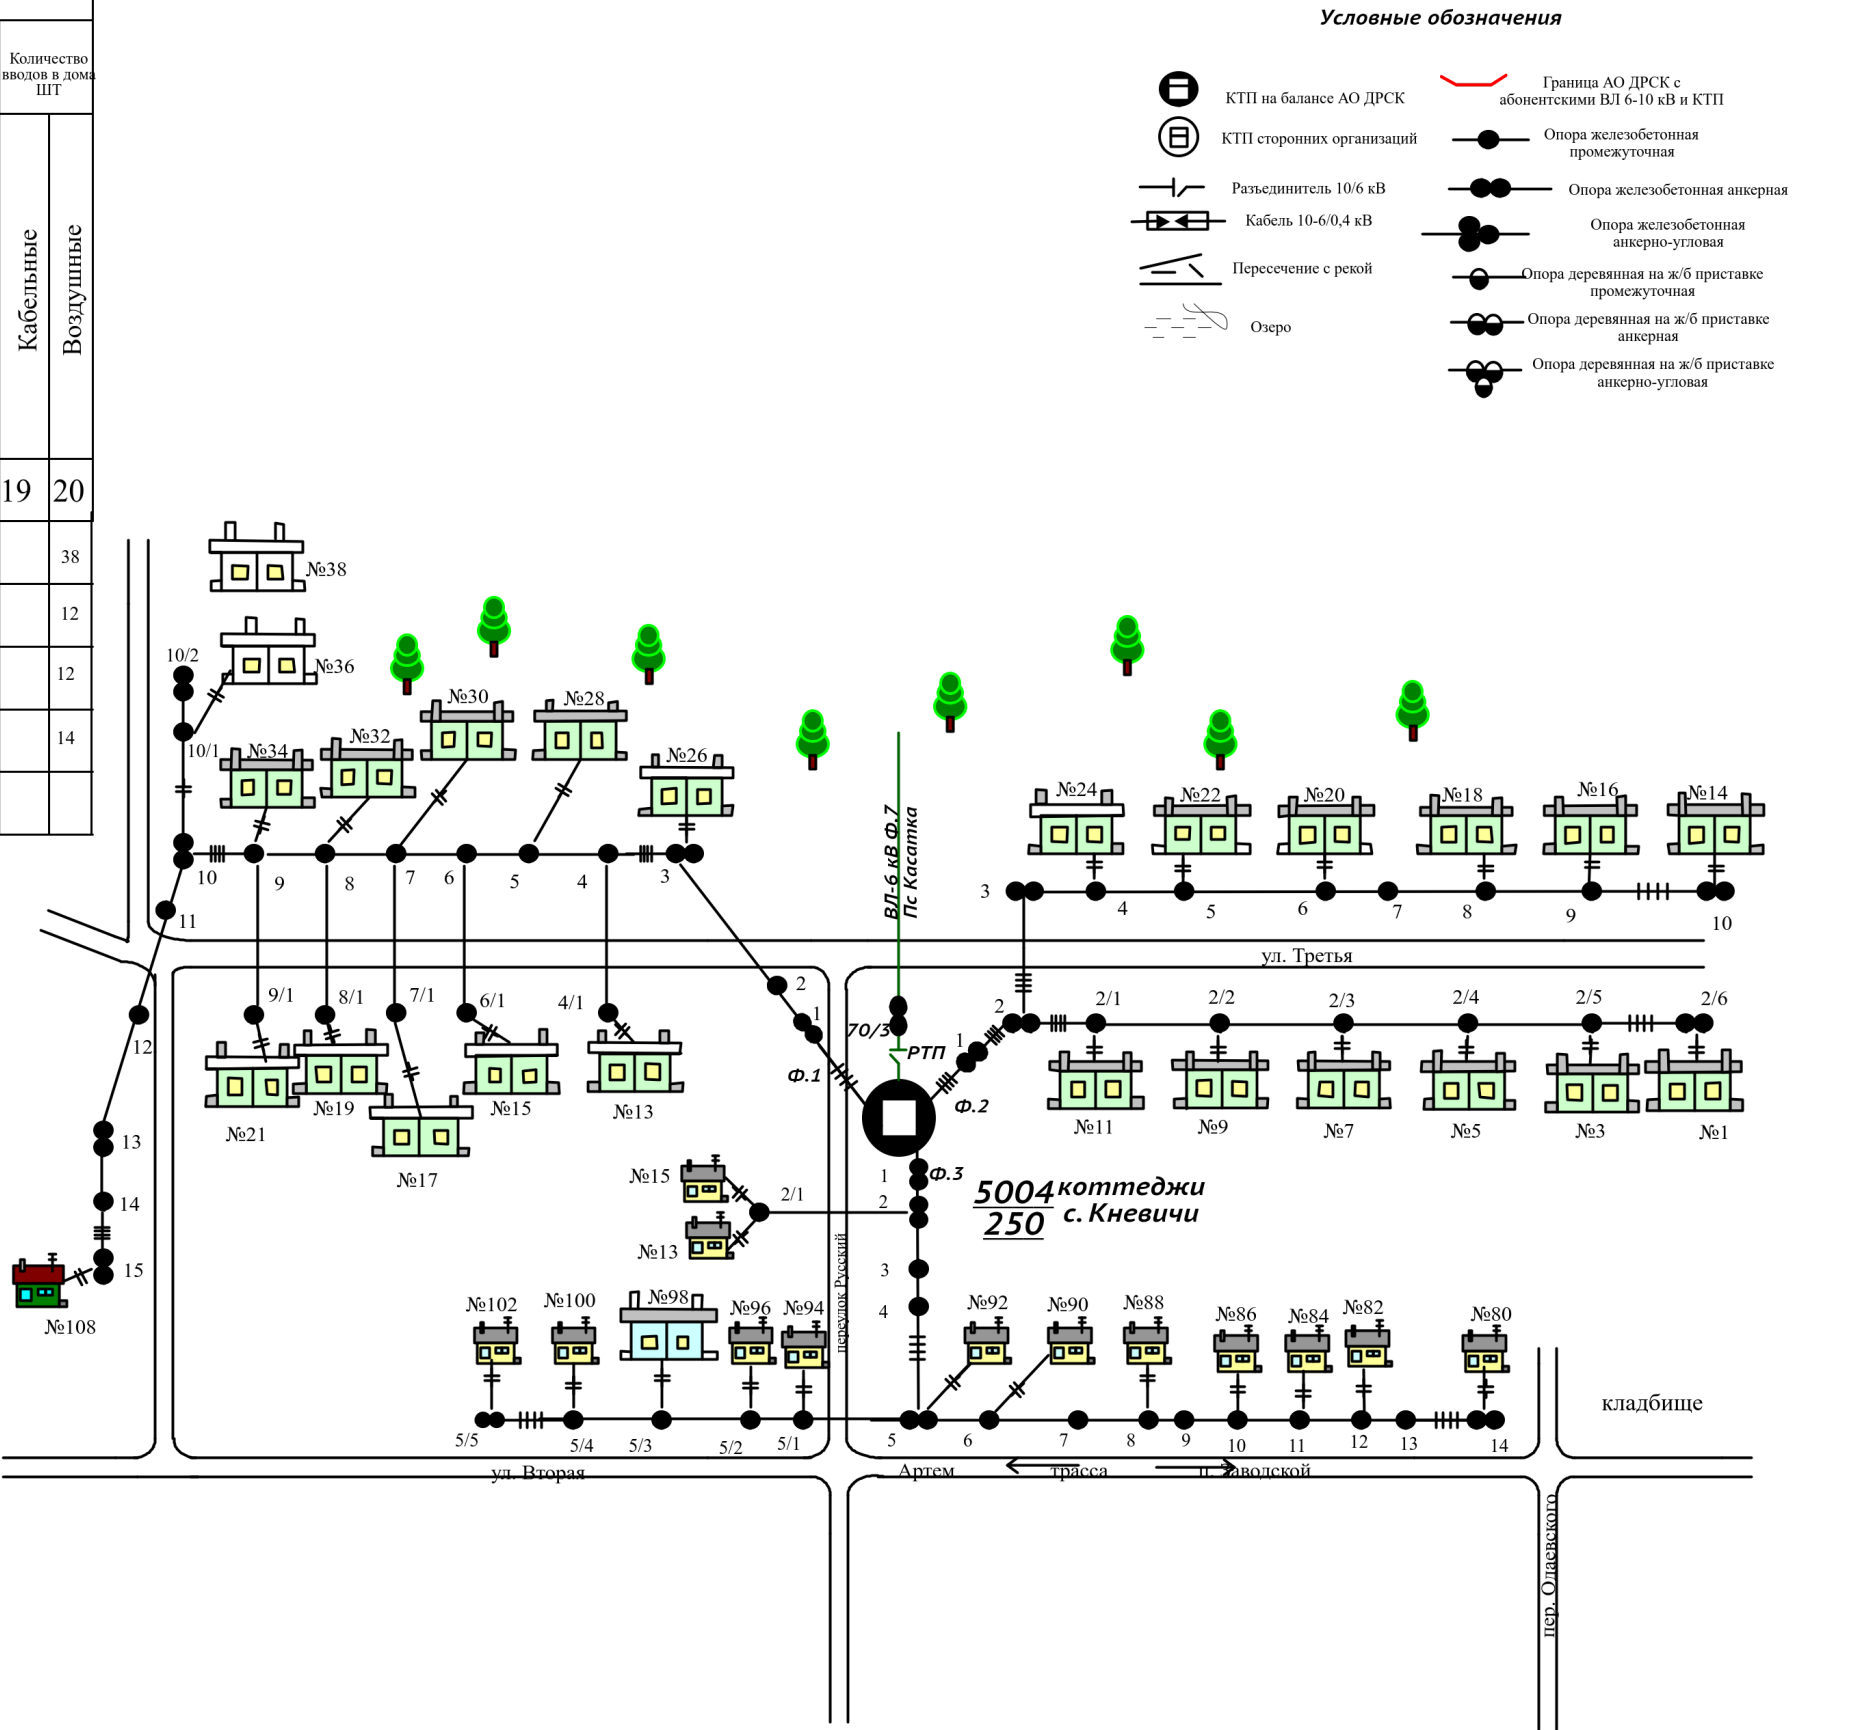


Ведомость паспортных данных ВЛ - 0,4 кВ																			
По состоянию	Год строительства	Номер ТП	Протяженность ВЛ по трассе , КМ			Количество опор ШТ			Количество изоляторов ШТ			Общая протяженность проводов 1 пр/КМ						Количество вводов в дома ШТ	
			Всего	На деревянных опорах с ж/б приставками	На ж/б опорах	Общее количество опор	Деревянных опор с ж/б приставками	Ж/Б опор	Общее количество	Фарфоровых	Стекланных	Общая (без вводов)	АС - 70	АС - 50	АС - 35	АС - 25, А - 25	АС - 16, А - 16	Кабельные	Воздушные
1	2	3	4	5	6	7	8	9	10	11	12	13	14	15	16	17	18	19	20
2018	1992	5004	1,74		1,74	58		58	232	232		6,96		6,96					38
		Ф-1	0,66		0,66	22		22	64	64		2,64		2,64					12
		Ф-2	0,48		0,48	16		16	88	88		1,92		1,92					12
		Ф-3	0,6		0,6	20		20	80	80		2,4		2,4					14

№ пп	Наименование оборудования (вновь включаемого /демонтируемого)	Место нахождения (вновь включаемого /демонтируемого)	Дата	Подпись лица внесшего изменения
1				
2				
3				

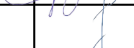

Должность	ФИО	Подпись	Дата	АО «ДРСК»	СП ПЮЭС филиала «ПЭС»
Утвердил					
Главный инженер СП ПЮЭС	Артемчук А.А.		11.09.2025	Поопорная схема ВЛ 0,4 кВ КТП-5004 "Коттеджи" с. Кневичи Вводится в действие с 11.09.2025 Начальник Над.РЭС СП ПЮЭС Калоша Ф.В. 11.09.2025/ 	
Согласовано					
Начальник службы линий	Бурков К.И.		11.09.2025		
Начальник Над.РЭС	Калоша Ф.В.		11.09.2025		