


Год постройки		2022				
		Ф-1	Ф-2	Ф-3	Ф-4	Ф-5
Протяженность по трассе, км	Всего	1,135	0,21	1,05	0,73	0,958
	На деревянных опорах					
	На деревянных опорах с ж/б приставками					
	На ж/б опорах	1,135	0,21	1,05	0,73	0,958
Количество опор, шт.	Всего	35	13	13	25	35
	Одностоечных деревянных опор					
	Сложных деревянных опор					
	Одностоечных ж/б опор	24	8	11	14	20
	Сложных ж/б опор	11	5	2	2	15
Протяженность провода, тр/км	Всего	1,135	0,84	1,44	1,01	0,758
	СИП 4х50	0,675	0,1		0,11	0,058
	АС-50		0,84	1,44	0,6	0,2
	СИП 4х95	0,46	0,64		0,3	0,7
	СИП 4х16					
Кабельные вставки, шт./км						
Количество вводов, шт.		12	1	4	4	12

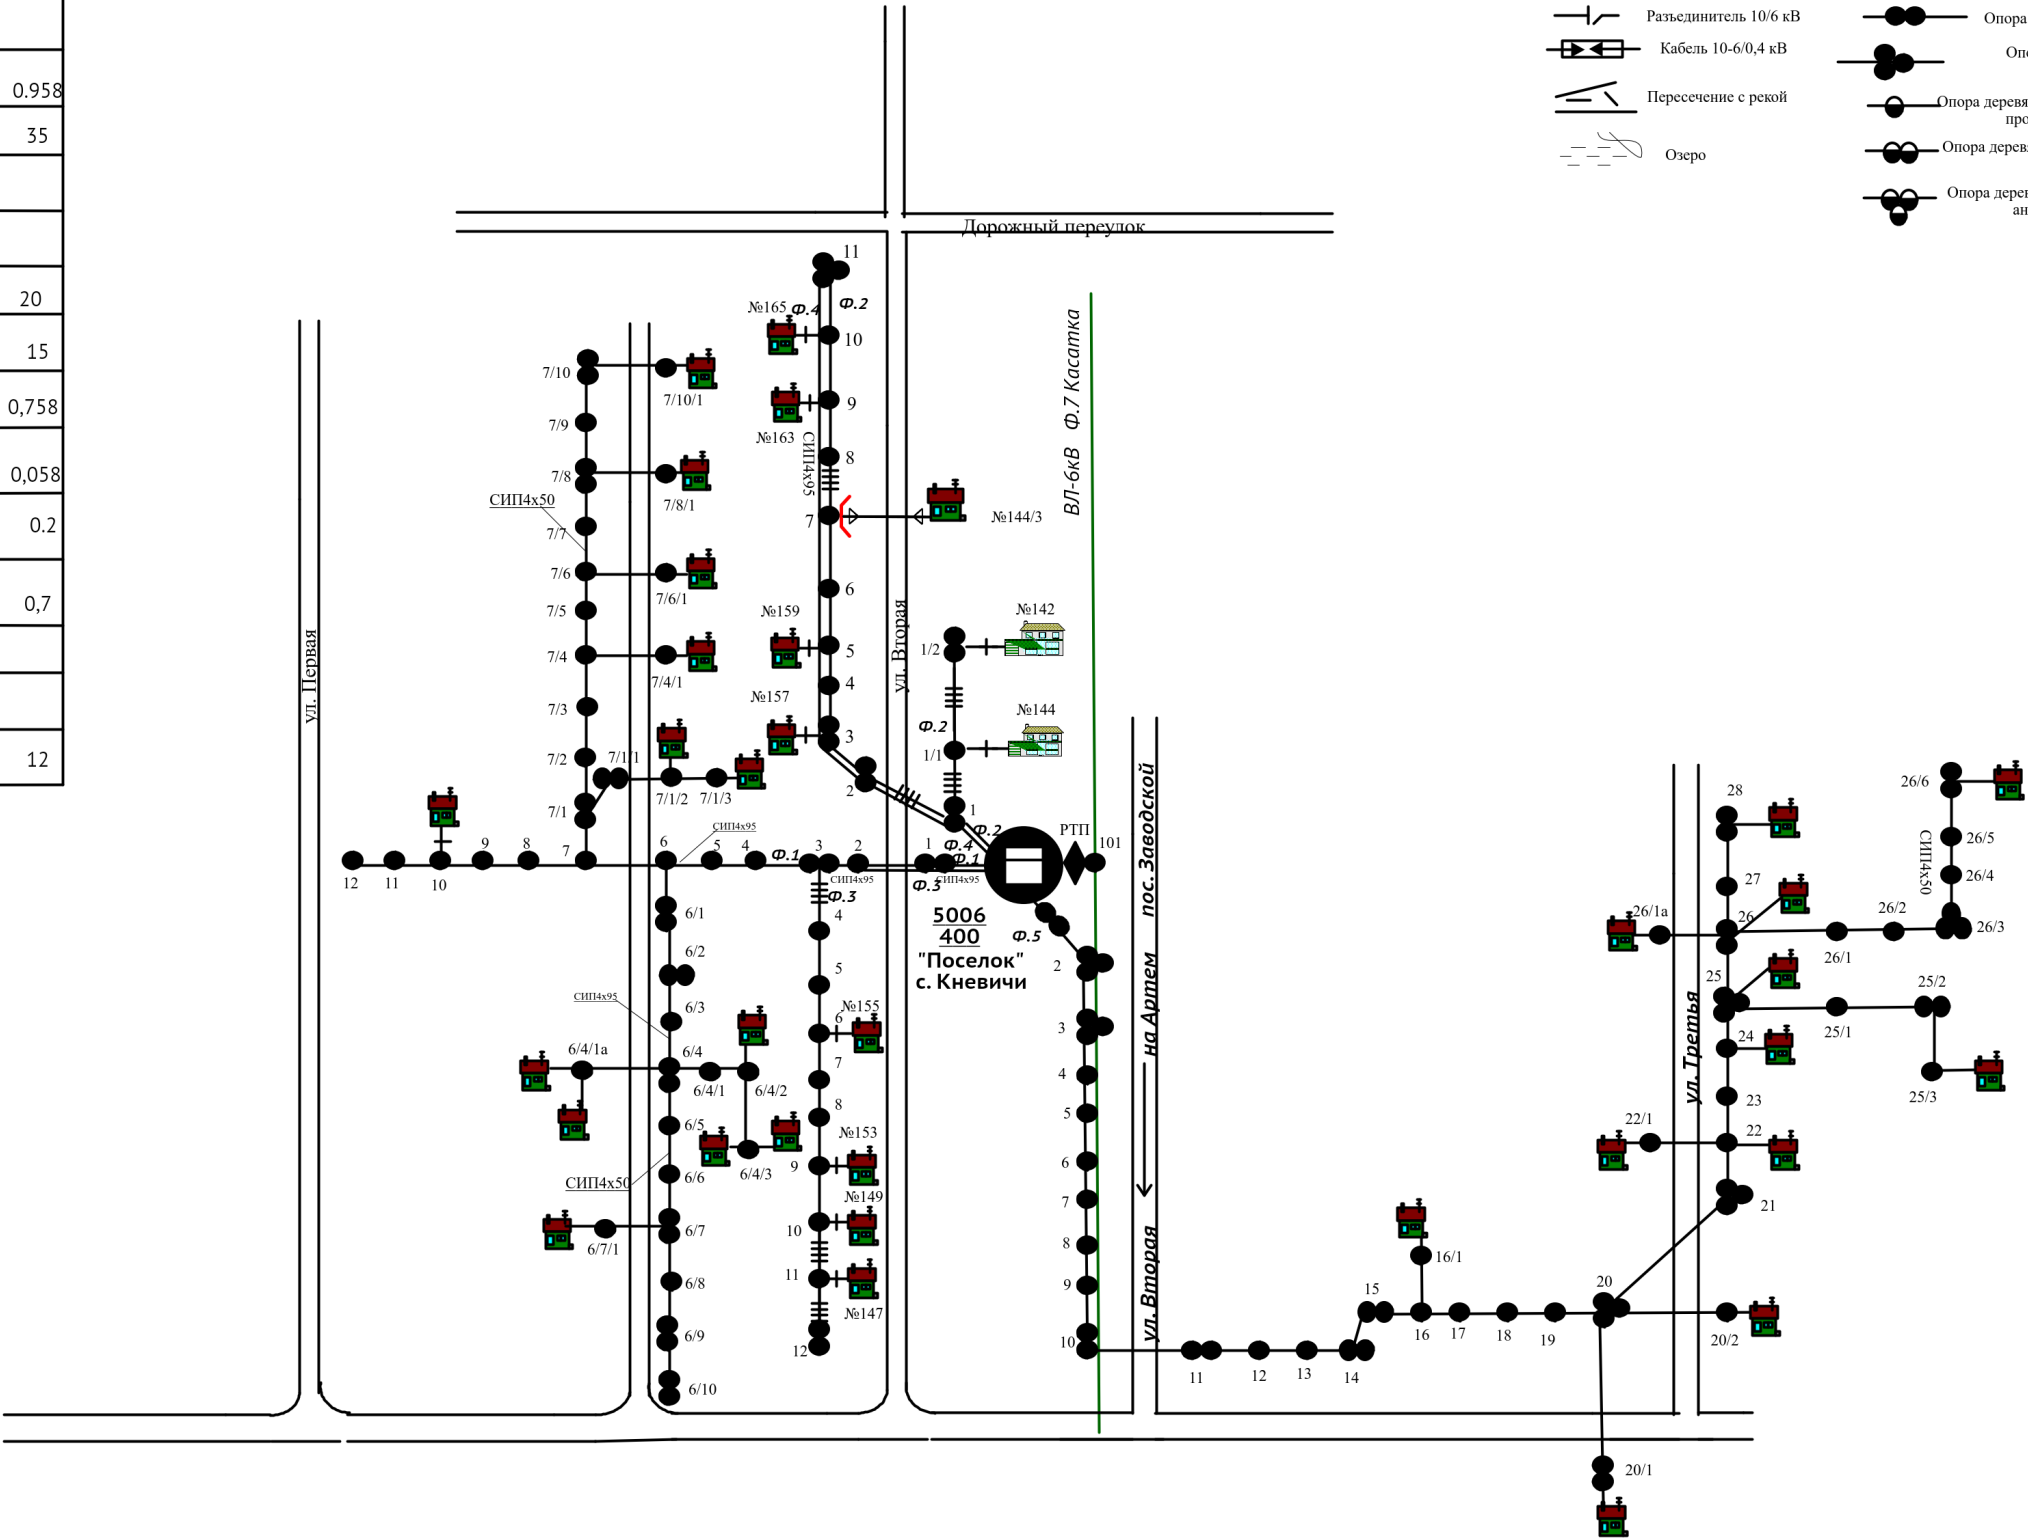

№ пп	Наименование оборудования (вновь включаемого /демонтируемого)	Место нахождения (вновь включаемого /демонтируемого)	Дата	Подпись лица внесшего изменения
1				
2				
3				

Должность	ФИО	Подпись	Дата	АО «ДРСК»	СП ПЮЭС филиала «ПЭС»
Утвердил					
Главный инженер СП ПЮЭС	Артемчук А.А.		11.09.2025		
Согласовано				Поопорная схема ВЛ 0,4 кВ КТП-5006 «Поселок» с. Кневичи Вводится в действие с 11.09.2025 Начальник Над.РЭС СП ПЮЭС Калоша Ф.В. 11.09.2025/ 	
Начальник службы линий	Бурков К.И.		11.09.2025		
Начальник Над.РЭС	Калоша Ф.В.		11.09.2025		