
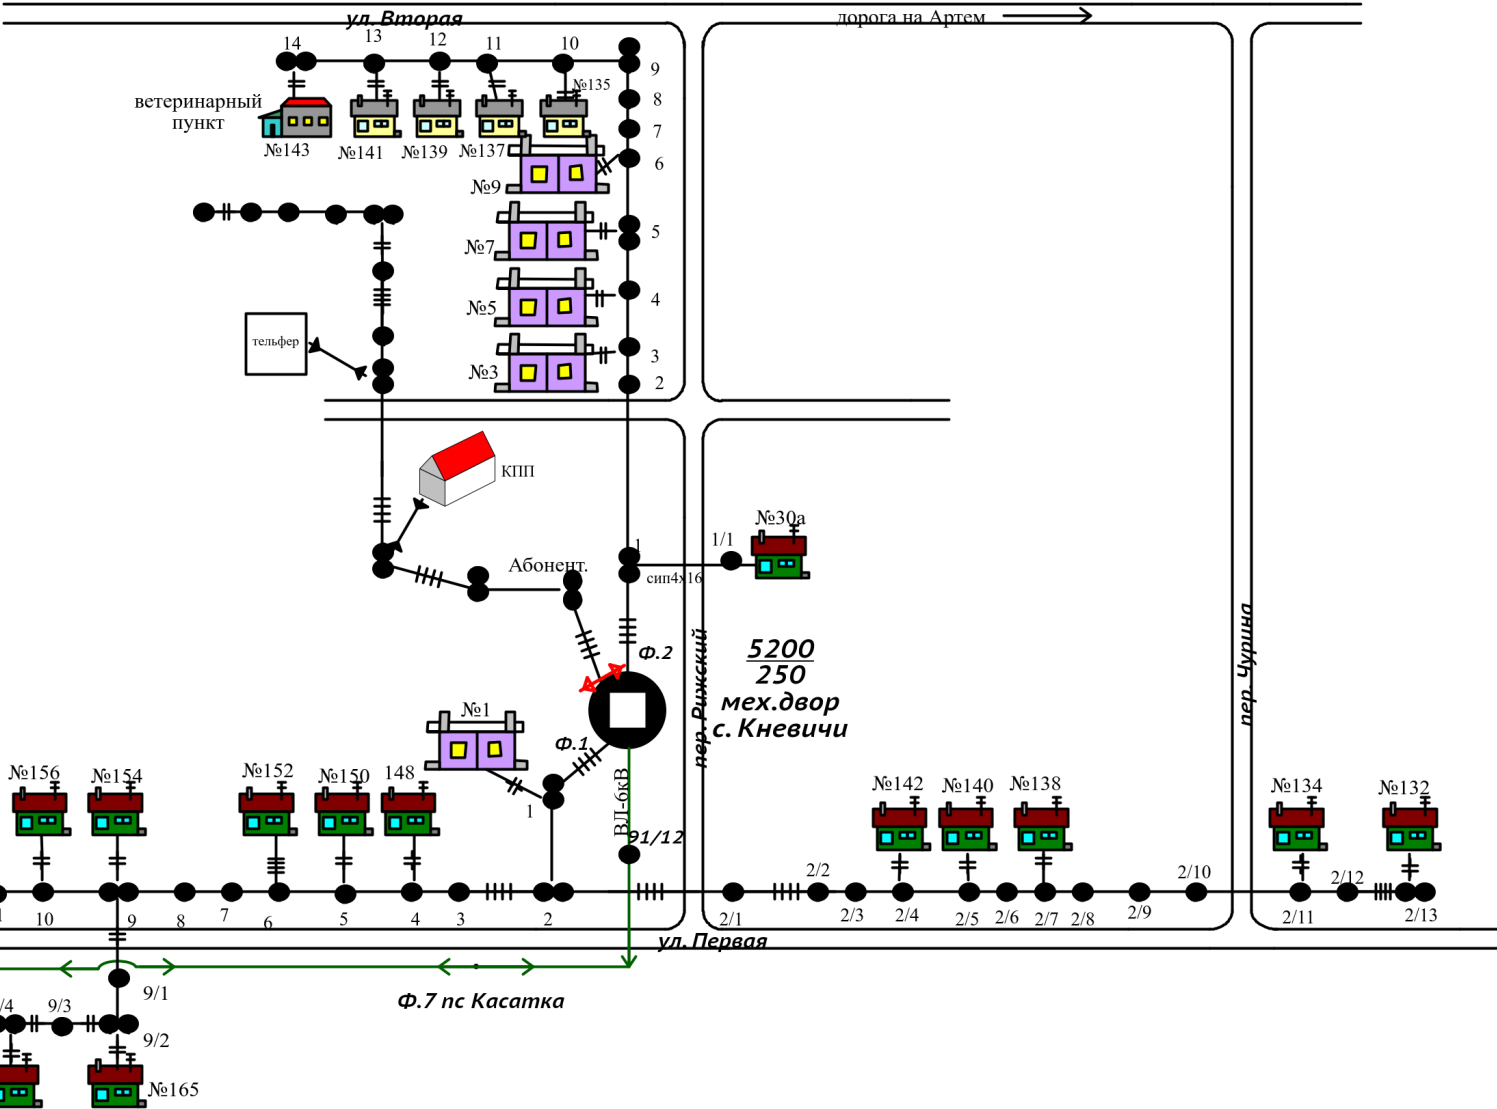


Ведомость паспортных данных ВЛ - 0,4 кВ																			
По состоянию	Год строительства	Номер ТП	Протяженность ВЛ по трассе, КМ			Количество опор ШТ			Количество изоляторов ШТ			Общая протяженность проводов 1 пр/КМ						Количество вводов в дом ШТ	
			Всего	На деревянных опорах с ж/б приставками	На ж/б опорах	Общее количество опор	Деревянных опор с ж/б приставками	Ж/Б опор	Общее количество	Фарфоровых	Стеклопластиковых	Общая (без вводов)	АС - 70	АС - 50	АС - 35	АС - 25, А - 25	СИП4х16	Кабельные	Воздушные
1	2	3	4	5	6	7	8	9	10	11	12	13	14	15	16	17	18	19	20
2018	1991	5200	1,4		1,4	43		43	164	164		5,62		5,6			0,02		24
		Ф-1	0,9		0,9	29		29	108	108		3,6		3,6					14
		Ф-2	0,5		0,5	15		15	56	56		2,02		2,0			0,02		10

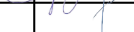

№ пп	Наименование оборудования (вновь включаемого /демонтируемого)	Место нахождения (вновь включаемого /демонтируемого)	Дата	Подпись лица внесшего изменения
1				
2				
3				

Должность	ФИО	Подпись	Дата	АО «ДРСК»	СП ПЮЭС филиала «ПЭС»
Утвердил					
Главный инженер СП ПЮЭС	Артемчук А.А.		11.09.2025		
Согласовано				Поопорная схема ВЛ-0,4 кВ КТП 5200 "Мех. двор" с. Кневичи Вводится в действие с 11.09.2025 Начальник Над.РЭС СП ПЮЭС Калоша Ф.В. 11.09.2025/ 	
Начальник службы линий	Бурков К.И.		11.09.2025		
Начальник Над.РЭС	Калоша Ф.В.		11.09.2025		