| | | | | | | | |
|---|---|---|---|---|---|---|---|
| Номер камеры | 1 | 2 | 3 | 4 | 5 | 6 | 7 |
| Назначение камеры | Ввод 1 | Тр-р 1 | Линия | СР | Линия | Тр-р 2 | Ввод 2 |
| Название камеры | КСО-393-03 | КСО-393-04 | КСО-393-03 | КСО-393-14 | КСО-393-03 | КСО-393-04 | КСО-393-03 |
| Выключатель нагрузки | ВНА-10/630-з-20У3 | ВНА-10/630-зп-20У3 | ВНА-10/630-з-20У3 | - | ВНА-10/630-з-20У3 | ВНА-10/630-зп-20У3 | ВНА-10/630-з-20У3 |
| Разъединитель | - | - | - | РВЗ-10/630-III УХЛ2 | - | - | - |
| Предохранители | - | ПКТ-103-10-50-31,5 У3 | - | - | - | ПКТ-103-10-50-31,5 У3 | - |
| ОПН | ОПН-10/12 | - | - | - | - | - | ОПН-10/12 |

Ввод 1 от ПС-35/10 кВ Золотинка

Ввод 2 от ПС-35/10 кВ Золотинка

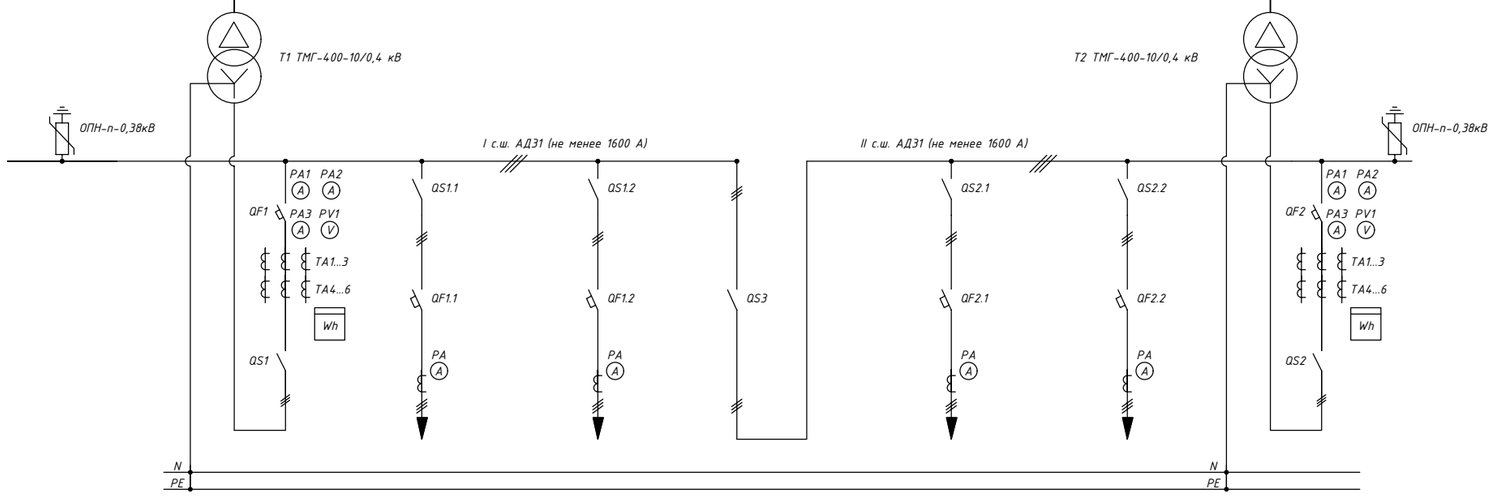


| | | | | | | | |
|---|---|---|---|---|---|---|---|
| Порядковый номер шкафа | 1 | 2 | | 3 | 4 | | 5 |
| Тип и номер панели | ЩО70 | ЩО70 | | ЩО70 | ЩО70 | | ЩО70 |
| Название панели | Ввод 1 | Линия | | СР | Линия | | Ввод 2 |
| Тип разъединителя | РЕ19-44 | РЕ19-41 | РЕ19-41 | РЕ19-43 | РЕ19-41 | РЕ19-41 | РЕ19-44 |
| Ном. ток разъединителя, А. | 1000 | 1000 | 1000 | 1600 | 1000 | 1000 | 1000 |
| Тип автомата | ВА 55-41 | ВА57-39 | ВА57-39 | | ВА57-39 | ВА57-39 | ВА 55-41 |
| Расцепитель | | | | | | | |
| Ном. ток автомата, А. | 630 | 500 | 250 | | 500 | 250 | 630 |
| Ном. ток расцепителя, А. | 630 | 500 | 250 | | 500 | 250 | 630 |
| Тип и ном. ток предохр.,А. | | | | | | | |
| Ном. ток плавкой вст., А. | | | | | | | |
| Трансформатор тока | согласно ТТ | согласно ТТ | согласно ТТ | | согласно ТТ | согласно ТТ | согласно ТТ |
| Ном. ток трансф. тока,А. | 750/5А | 500/5 | 250/5 | | 500/5 | 250/5 | 750/5А |
| Амперметр, А. | 800/5А | 500/5 | 250/5 | | 500/5 | 250/5 | 800/5А |
| Вольтметр, В. | 0-500 | | | | | | 0-500 |
| Измерительный комплекс (учет э/э | согласно ТТ | согласно ТТ | согласно ТТ | | согласно ТТ | согласно ТТ | согласно ТТ |

Фидер "Котельная, ввод 1"

Резерв

Фидер "Котельная, ввод 2"

Резерв

Согласовано

Взам. инв. N

Подл. и дата

Инв. N подл.

| Изм. | Кол.уч | Лист | №док. | Подп. | Дата |
|---|---|---|---|---|---|
| Разраб. | | Гаврильев | | | - |
| Проверил | | Докторов | | | - |
| Утв. | | Докторов | | | - |

-

-
-
-

-

| Стадия | Лист | Листов |
|---|---|---|
| Р | 1 | |

Схема электрическая принципиальная новой КТП №1 Котельная

ЯКУТСКЭНЕРГО
Проектная группа ЦЭС