
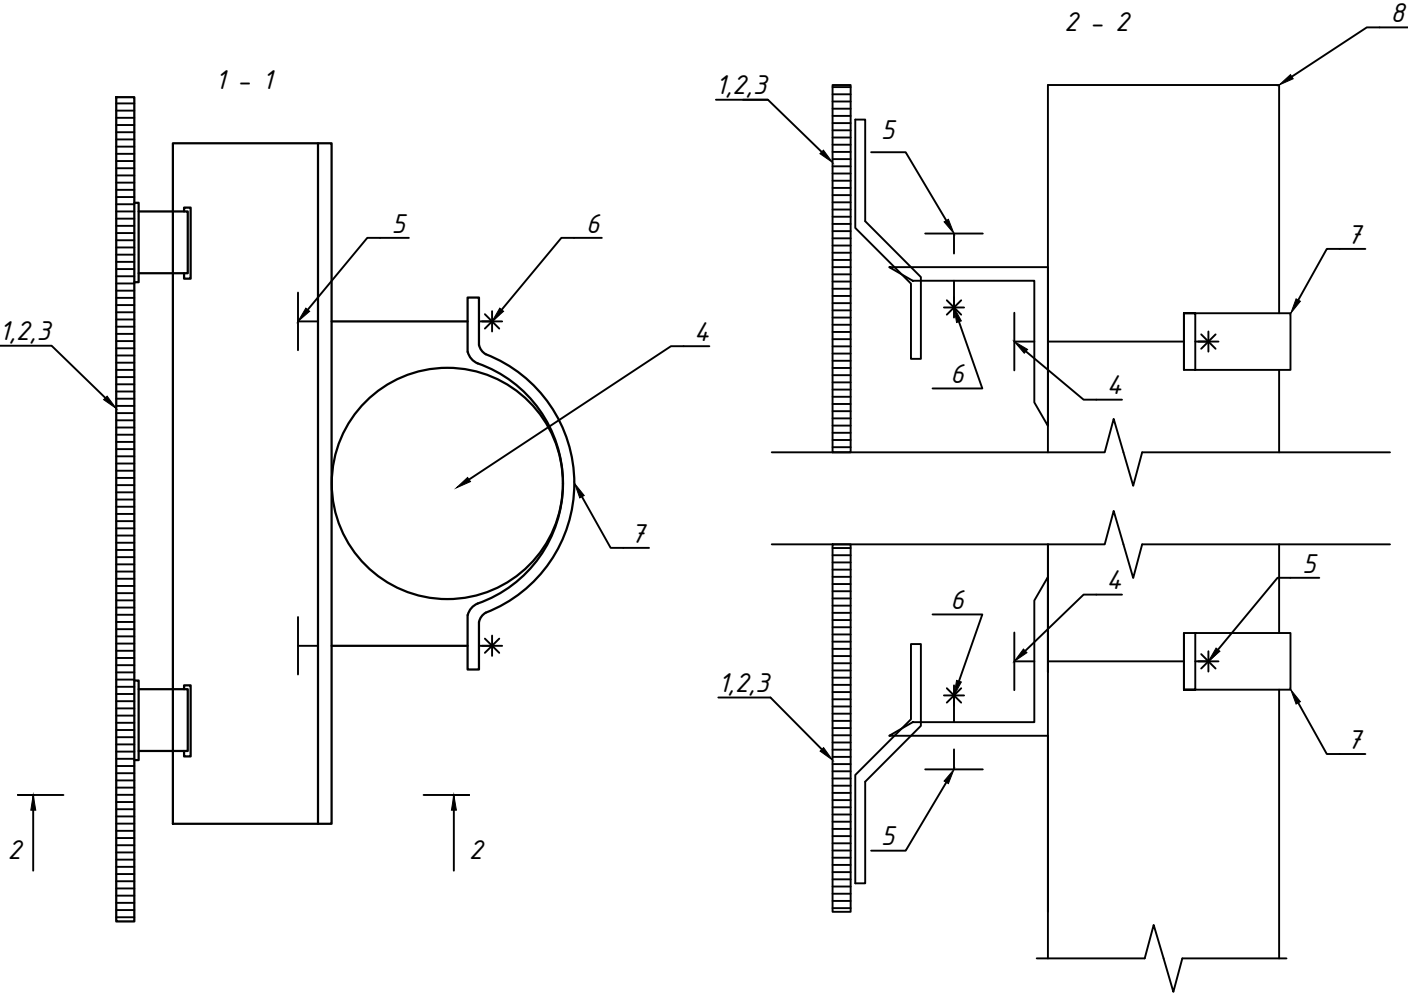


Установка дорожных знаков

Спецификация


Поз.	Обозначение	Наименование	Кол.	Масса ед.кг	Примеч.
1	Знак 2.5 ГОСТ 52290-2004	Знак приоритета №1 ("Движение без остановки запрещено") Типоразмер 2	2	2,7	
2	Знак 3.17.3 ГОСТ 52290-2004	Запрещающий знак №2 ("Контроль") Типоразмер 2	2	2,7	
3	Знак 3.20 ГОСТ 52290-2004	Запрещающий знак №3 ("Обгон запрещен") Типоразмер 2	2	2,7	
4	Знак 3.24 ГОСТ 52290-2004	Запрещающий знак №4 ("Ограничение максимальной скорости Типоразмер 2"	2	2,7	
5	СКМ1.35	Металлическая стойка d=57х3,5, l=3500мм	4	4	на 8 знаков
6	Болт М10х40	Болт М10х40 ГОСТ 7798-70	32	-	на 8 знаков
7	Гайка М10	Гайка М10 ГОСТ 5915-70	32	-	на 8 знаков
8	X1	Хомут по ТК 3.503.9-80.1-11	16	-	на 8 знаков

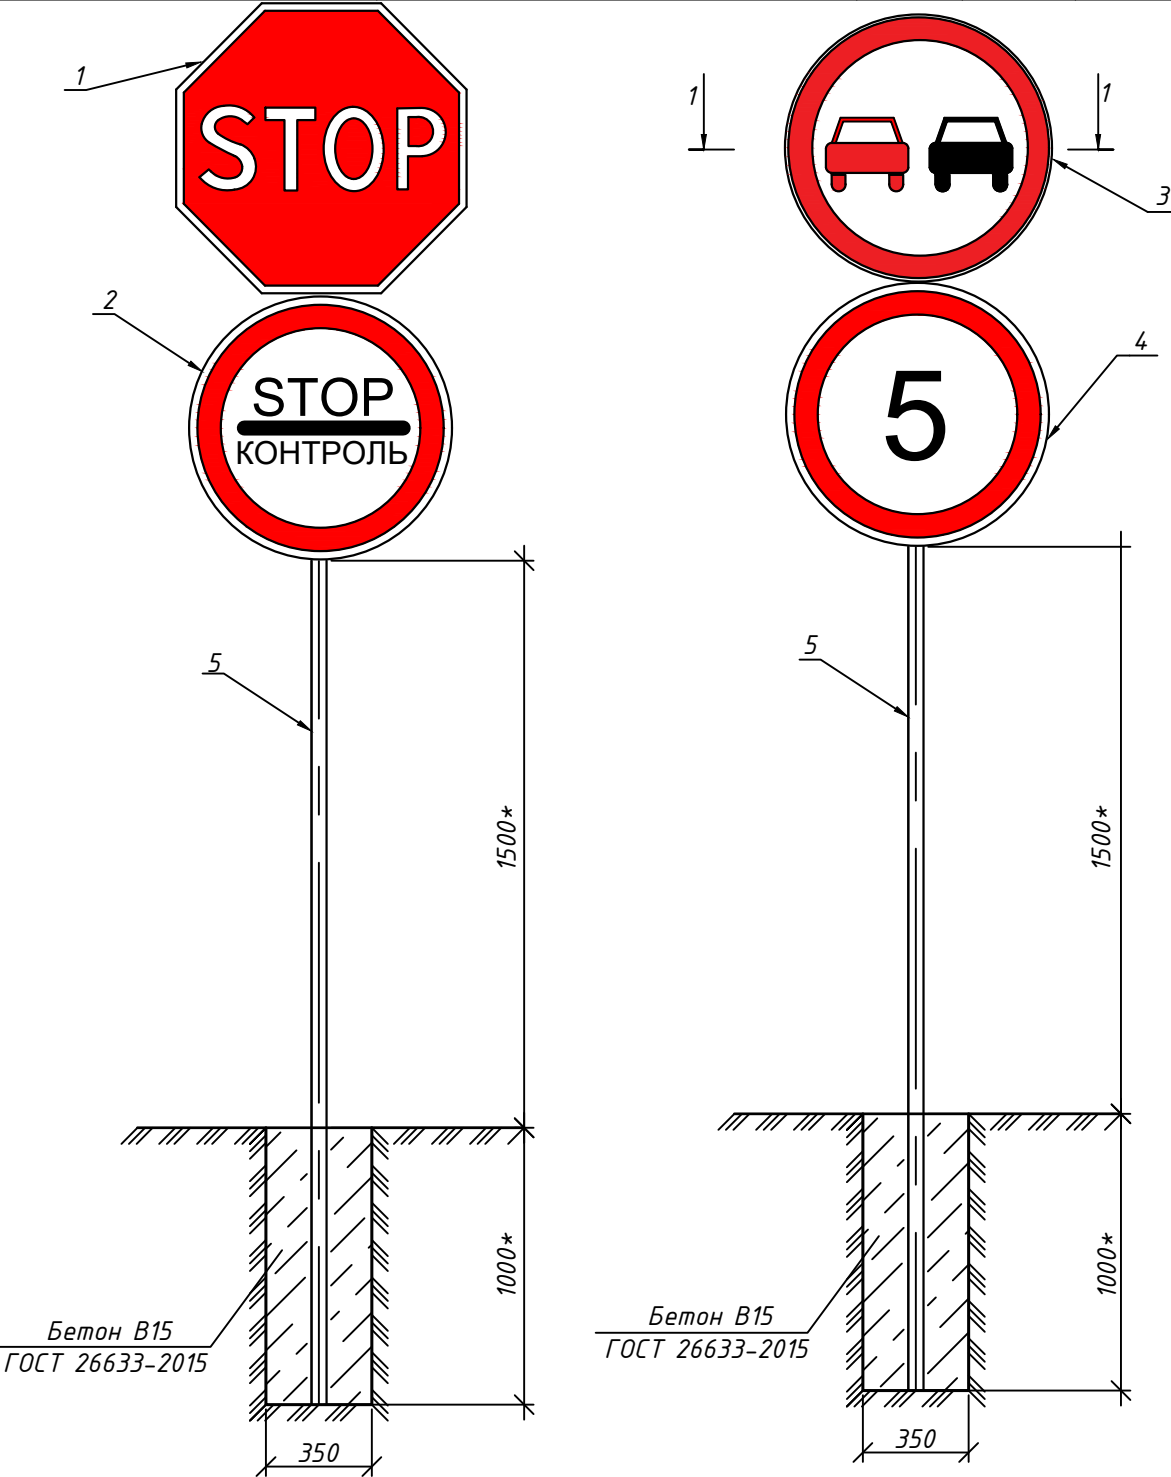

1. * Размеры уточнить на месте.
2. Металлическую стойку отрезать по месту при необходимости.

Согласовано					
Инд. № подл.	Подп. и дата	Взам. инв. №			


Инв. № подл.	Подпись и дата	Взам. инв. №	Инв. № дубл.	Подп. и дата

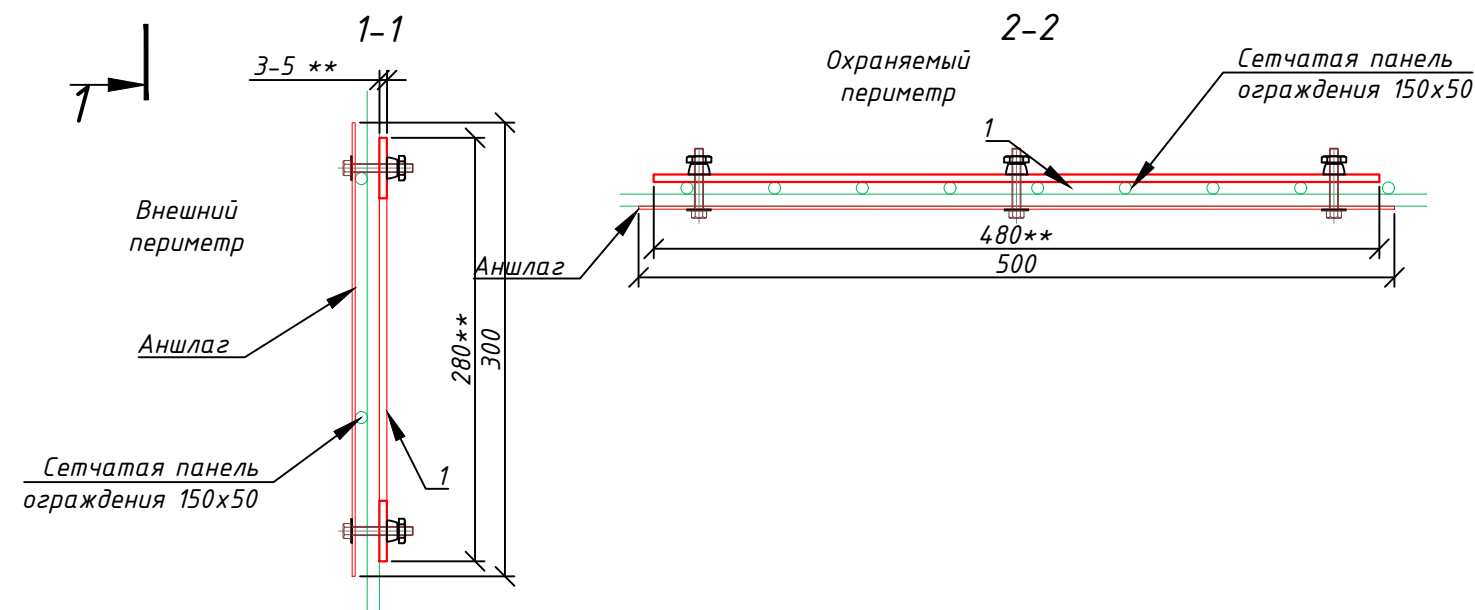

Спецификация на изделие				
Поз.	Обозначение	Наименование	Кол.	Ед.
1	ГРСА.11.039-00-05-01.1	Крепежная пластина	1	
2	6.04.019 А2 NFE 25-514 L	Шайба уширительная	4/6	2,796/100 шт.
3	6.04.019G-B A4 DIN127B ГОСТ 6402	Шайба гровер	4/6	0,376/100 шт.
4	M6-40 A2 ART 9121 ISO 7380	Винт	4/6	10,92/100 шт.
5	M6 A2 ART 9150 нерж	Гайка антивандальная отрывная	4/6	

1. **** Размер** *откорректировать по месту в зависимости от габаритов аншлага.*
2. *При монтаже верхний ряд винтов располагать только непосредственно над горизонтальным стержнем панели.*
3. *Покрытие крепежной пластины "TETEL V" ТУ 6992-001-18794986-2013 по ГОСТ 15150-69 категория 1 исполнения В, ХЛ и О. 100% состав вещества (580 мкм):– цинк (горячее цинкование по ГОСТ 9.307-89) содержание в готовом покрытии – до 14%. Толщина цинкового покрытия 80-90 мкм;*
4. *- полиэтилен низкой плотности 38% – диэлектрическое покрытие;*
5. *- вкладыш полиэтилена низкой плотности 43% – диэлектрическое покрытие;*
6. *- краситель 2,6%*
7. *- антиокислитель 0,5%*
8. *- светостойкость агент 0,3%*
9. *- ультрафиолетовый абсорбент 0,9%*

Колесоотбойное ограждение
Гко-1,0/0,5/1,0

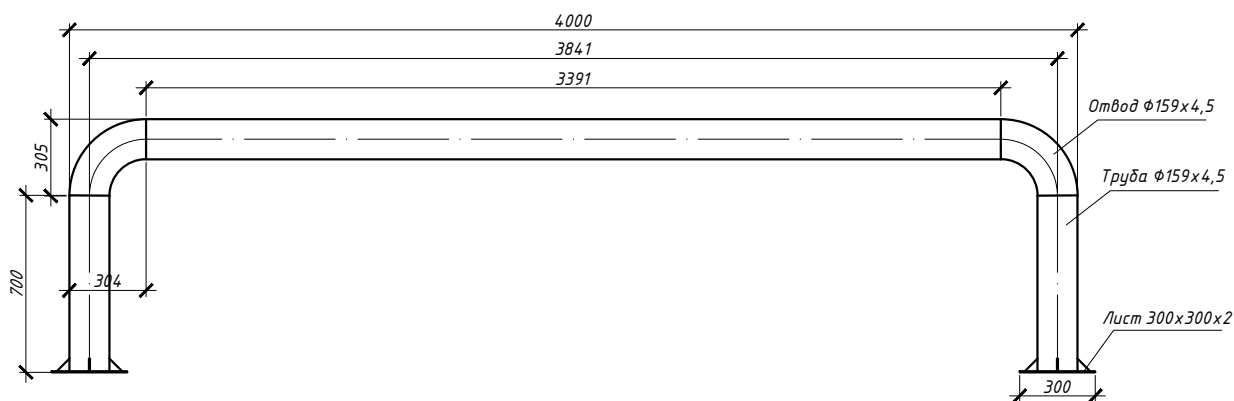

Спецификация на изделие

Подп. и дата	Инв. № дубл.	Формат	Зона	Поз.	Обозначение	Наименование	Кол.	Примечание
						Документация		
		A3			ГРСА.16.01.05-00.000	Колесоотбойное ограждение Гко-1,0/0,5/1,0		
						Сборочные единицы		
		A3		1		Колесоотбойное ограждение Гко-1,0/0,5/1,0	1	
Подпись и дата	Инв. № подл.							