

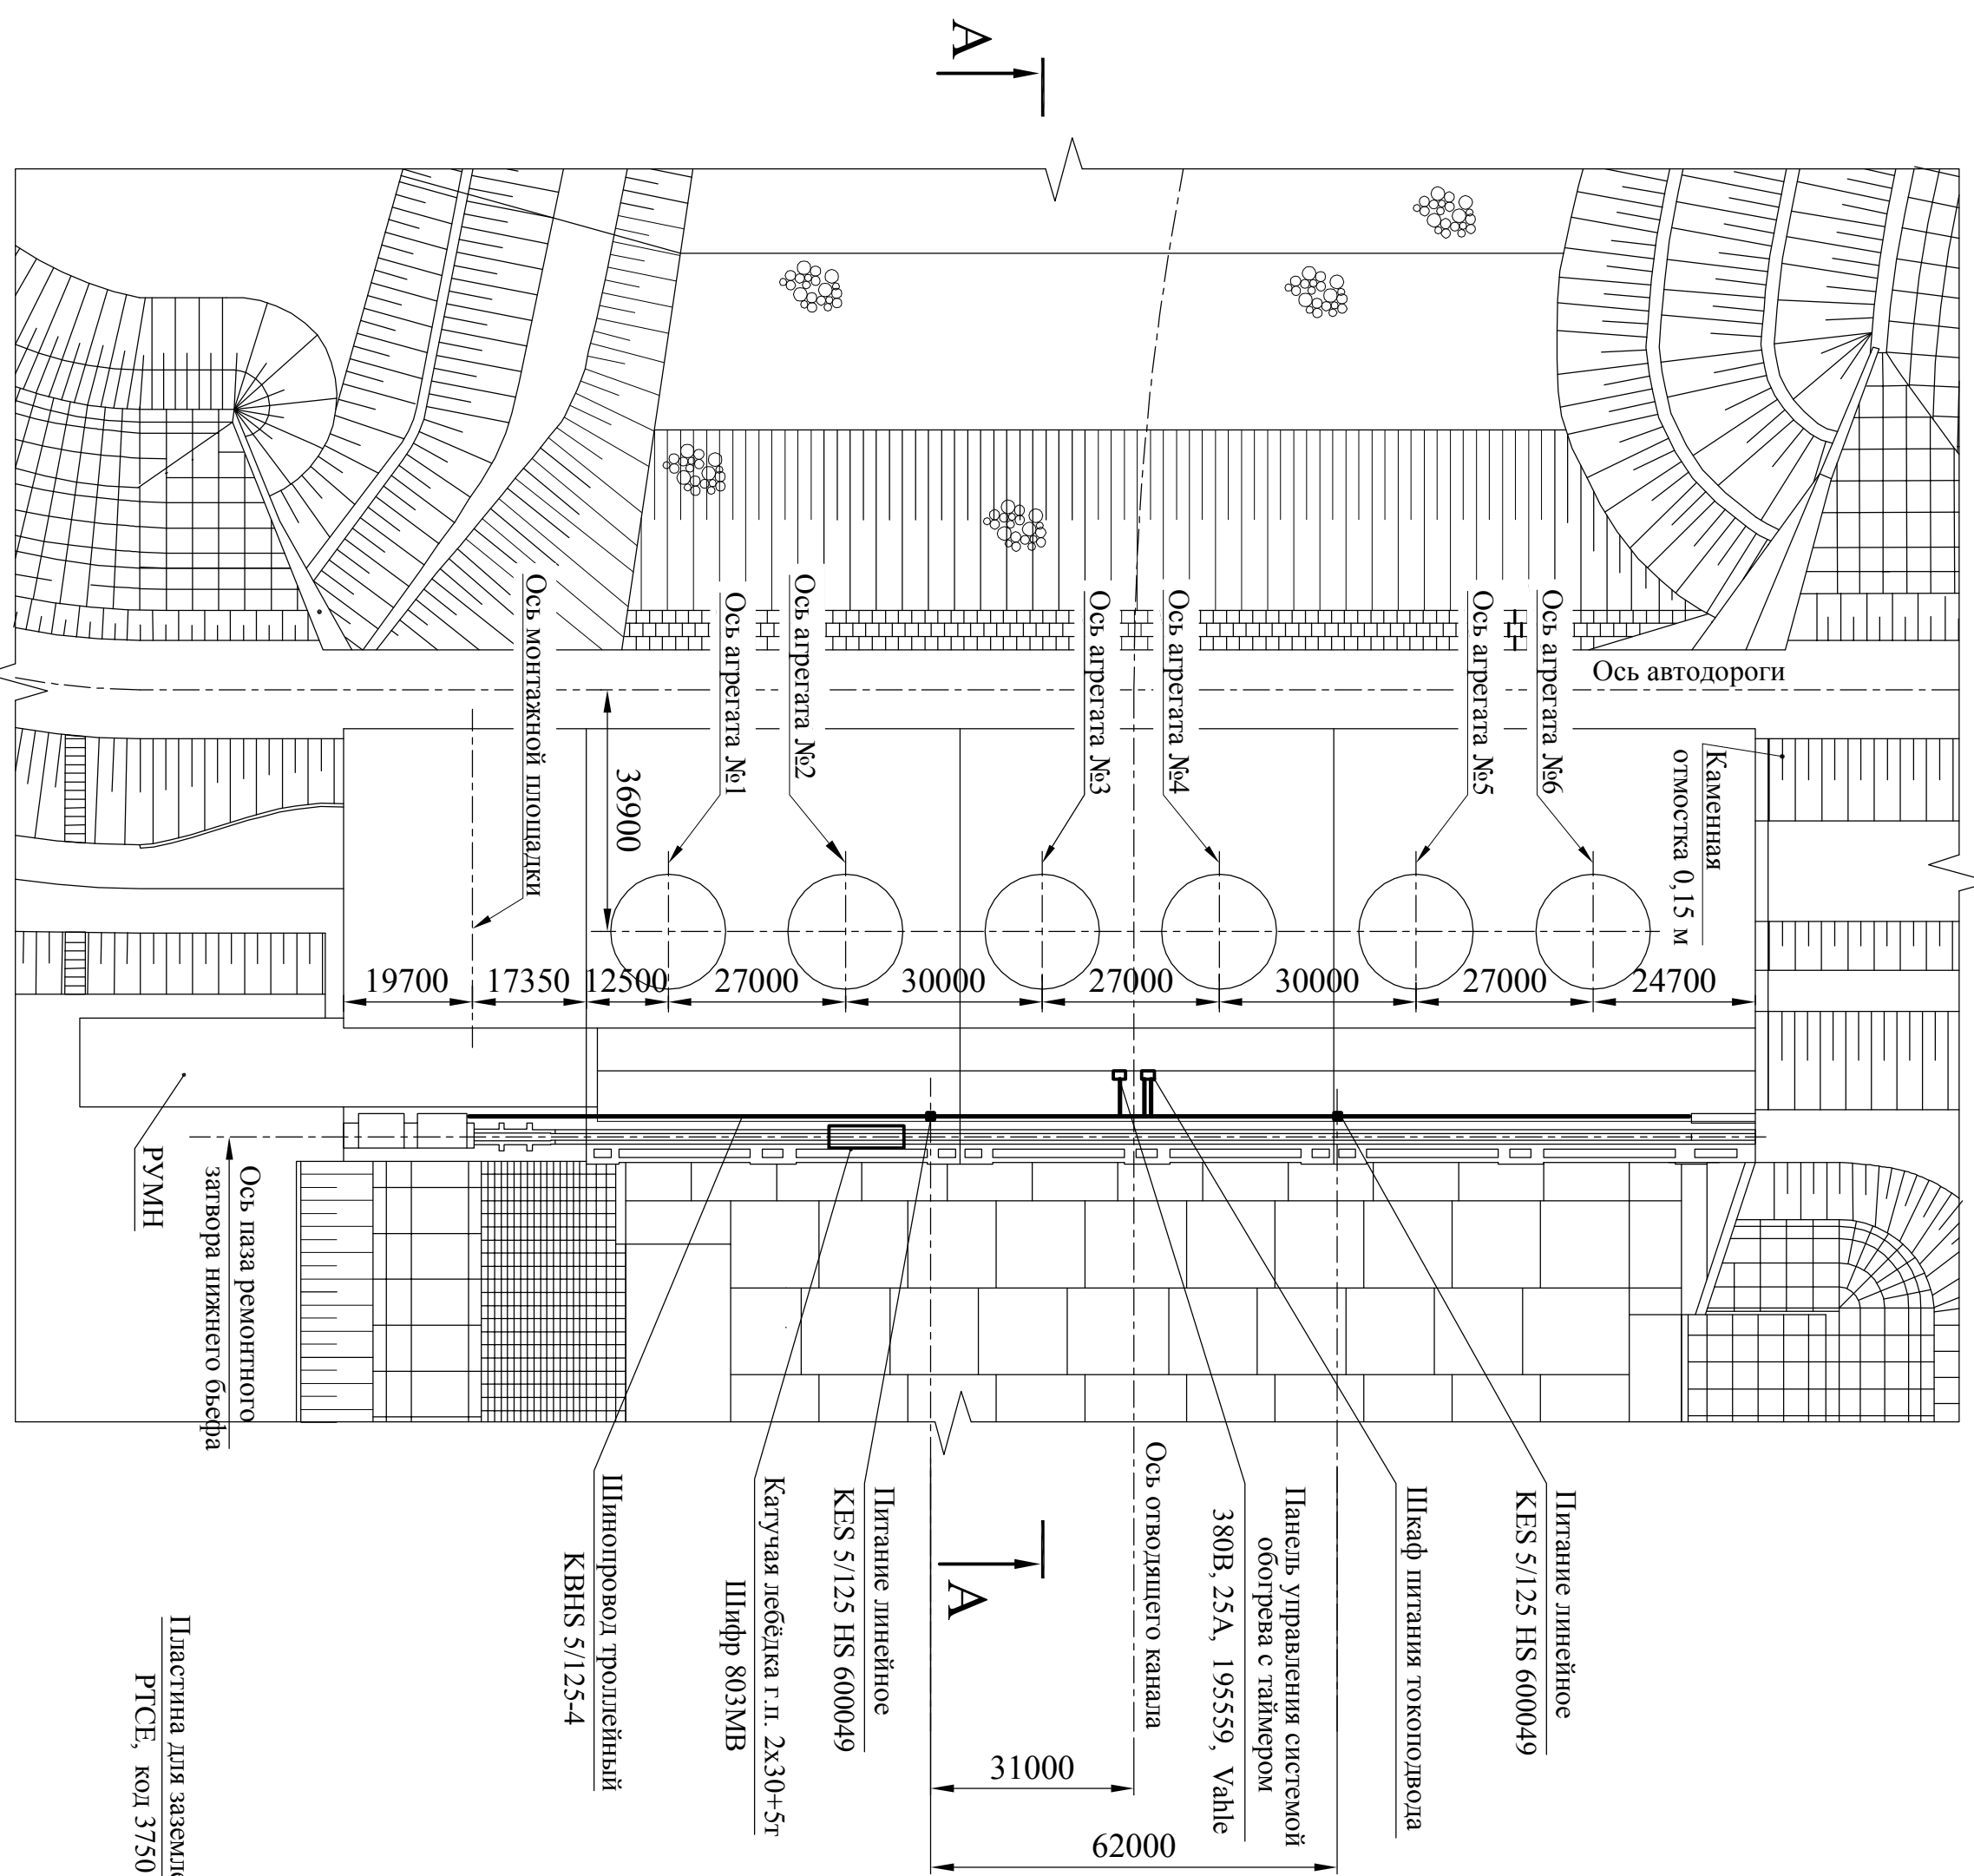




План

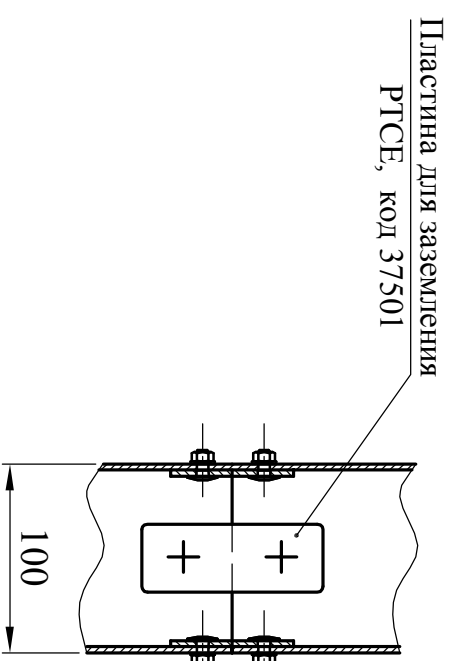


A-A(1:400)

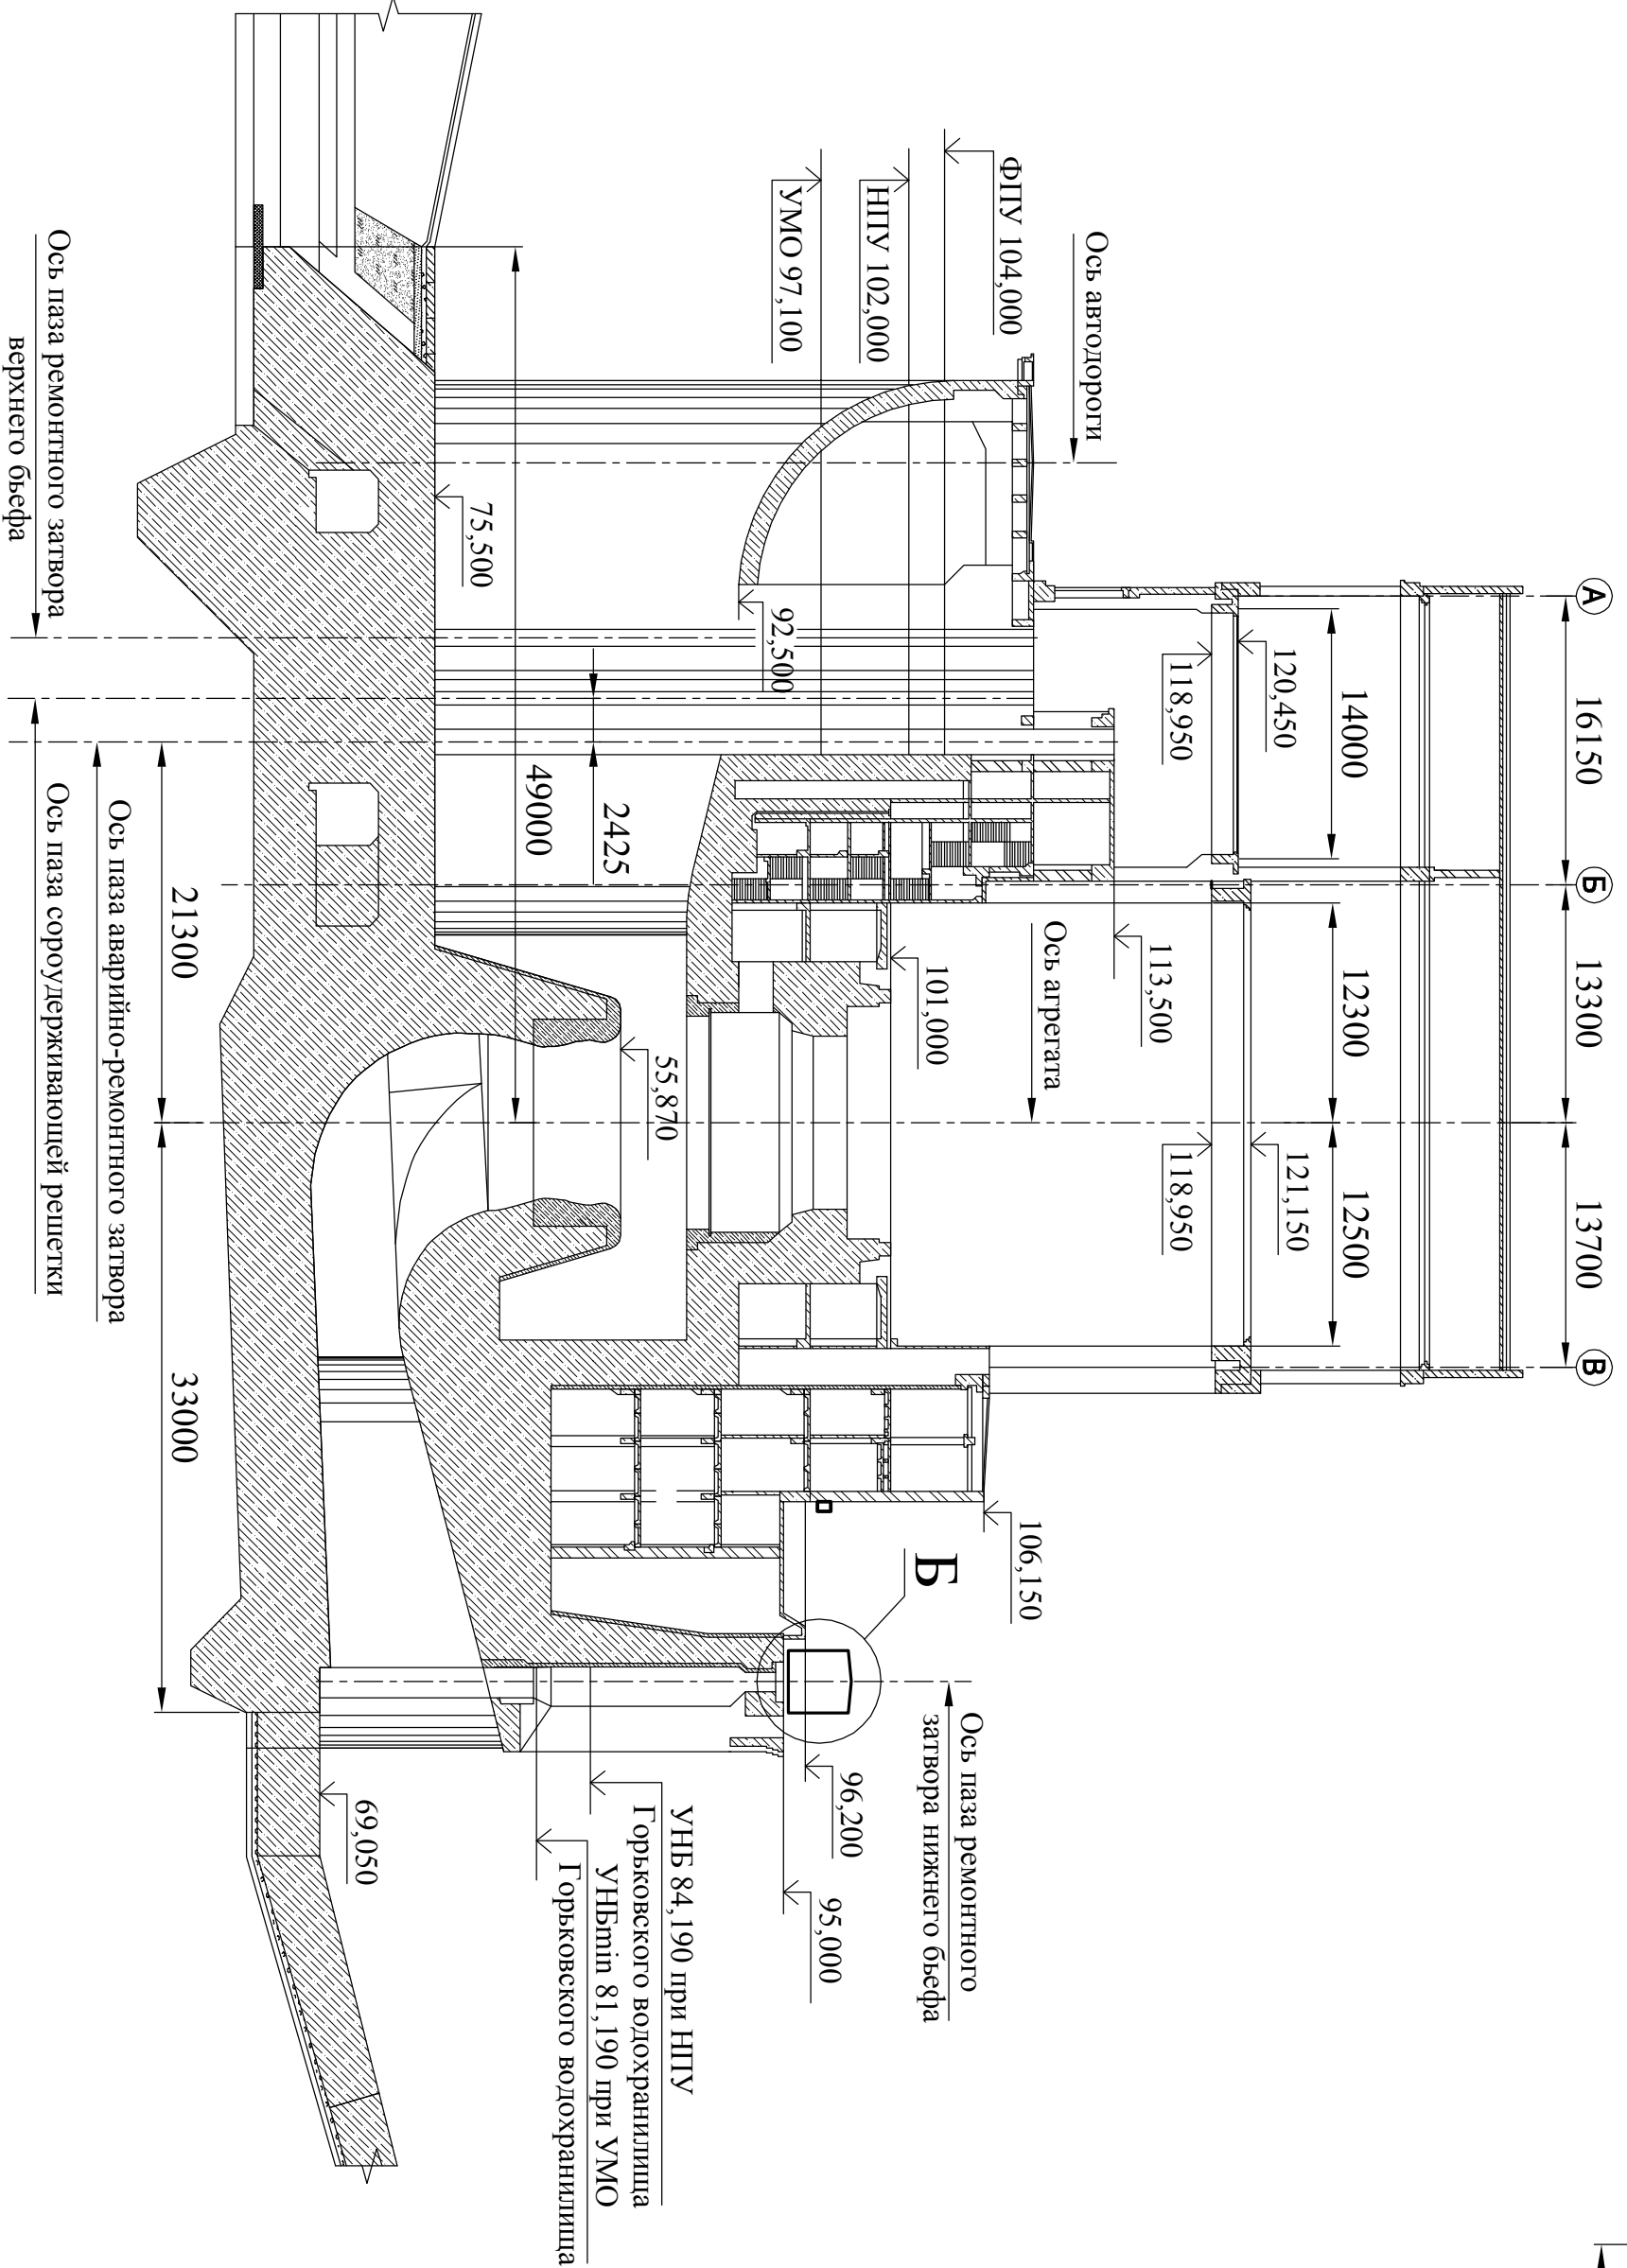

D-D(1:4)

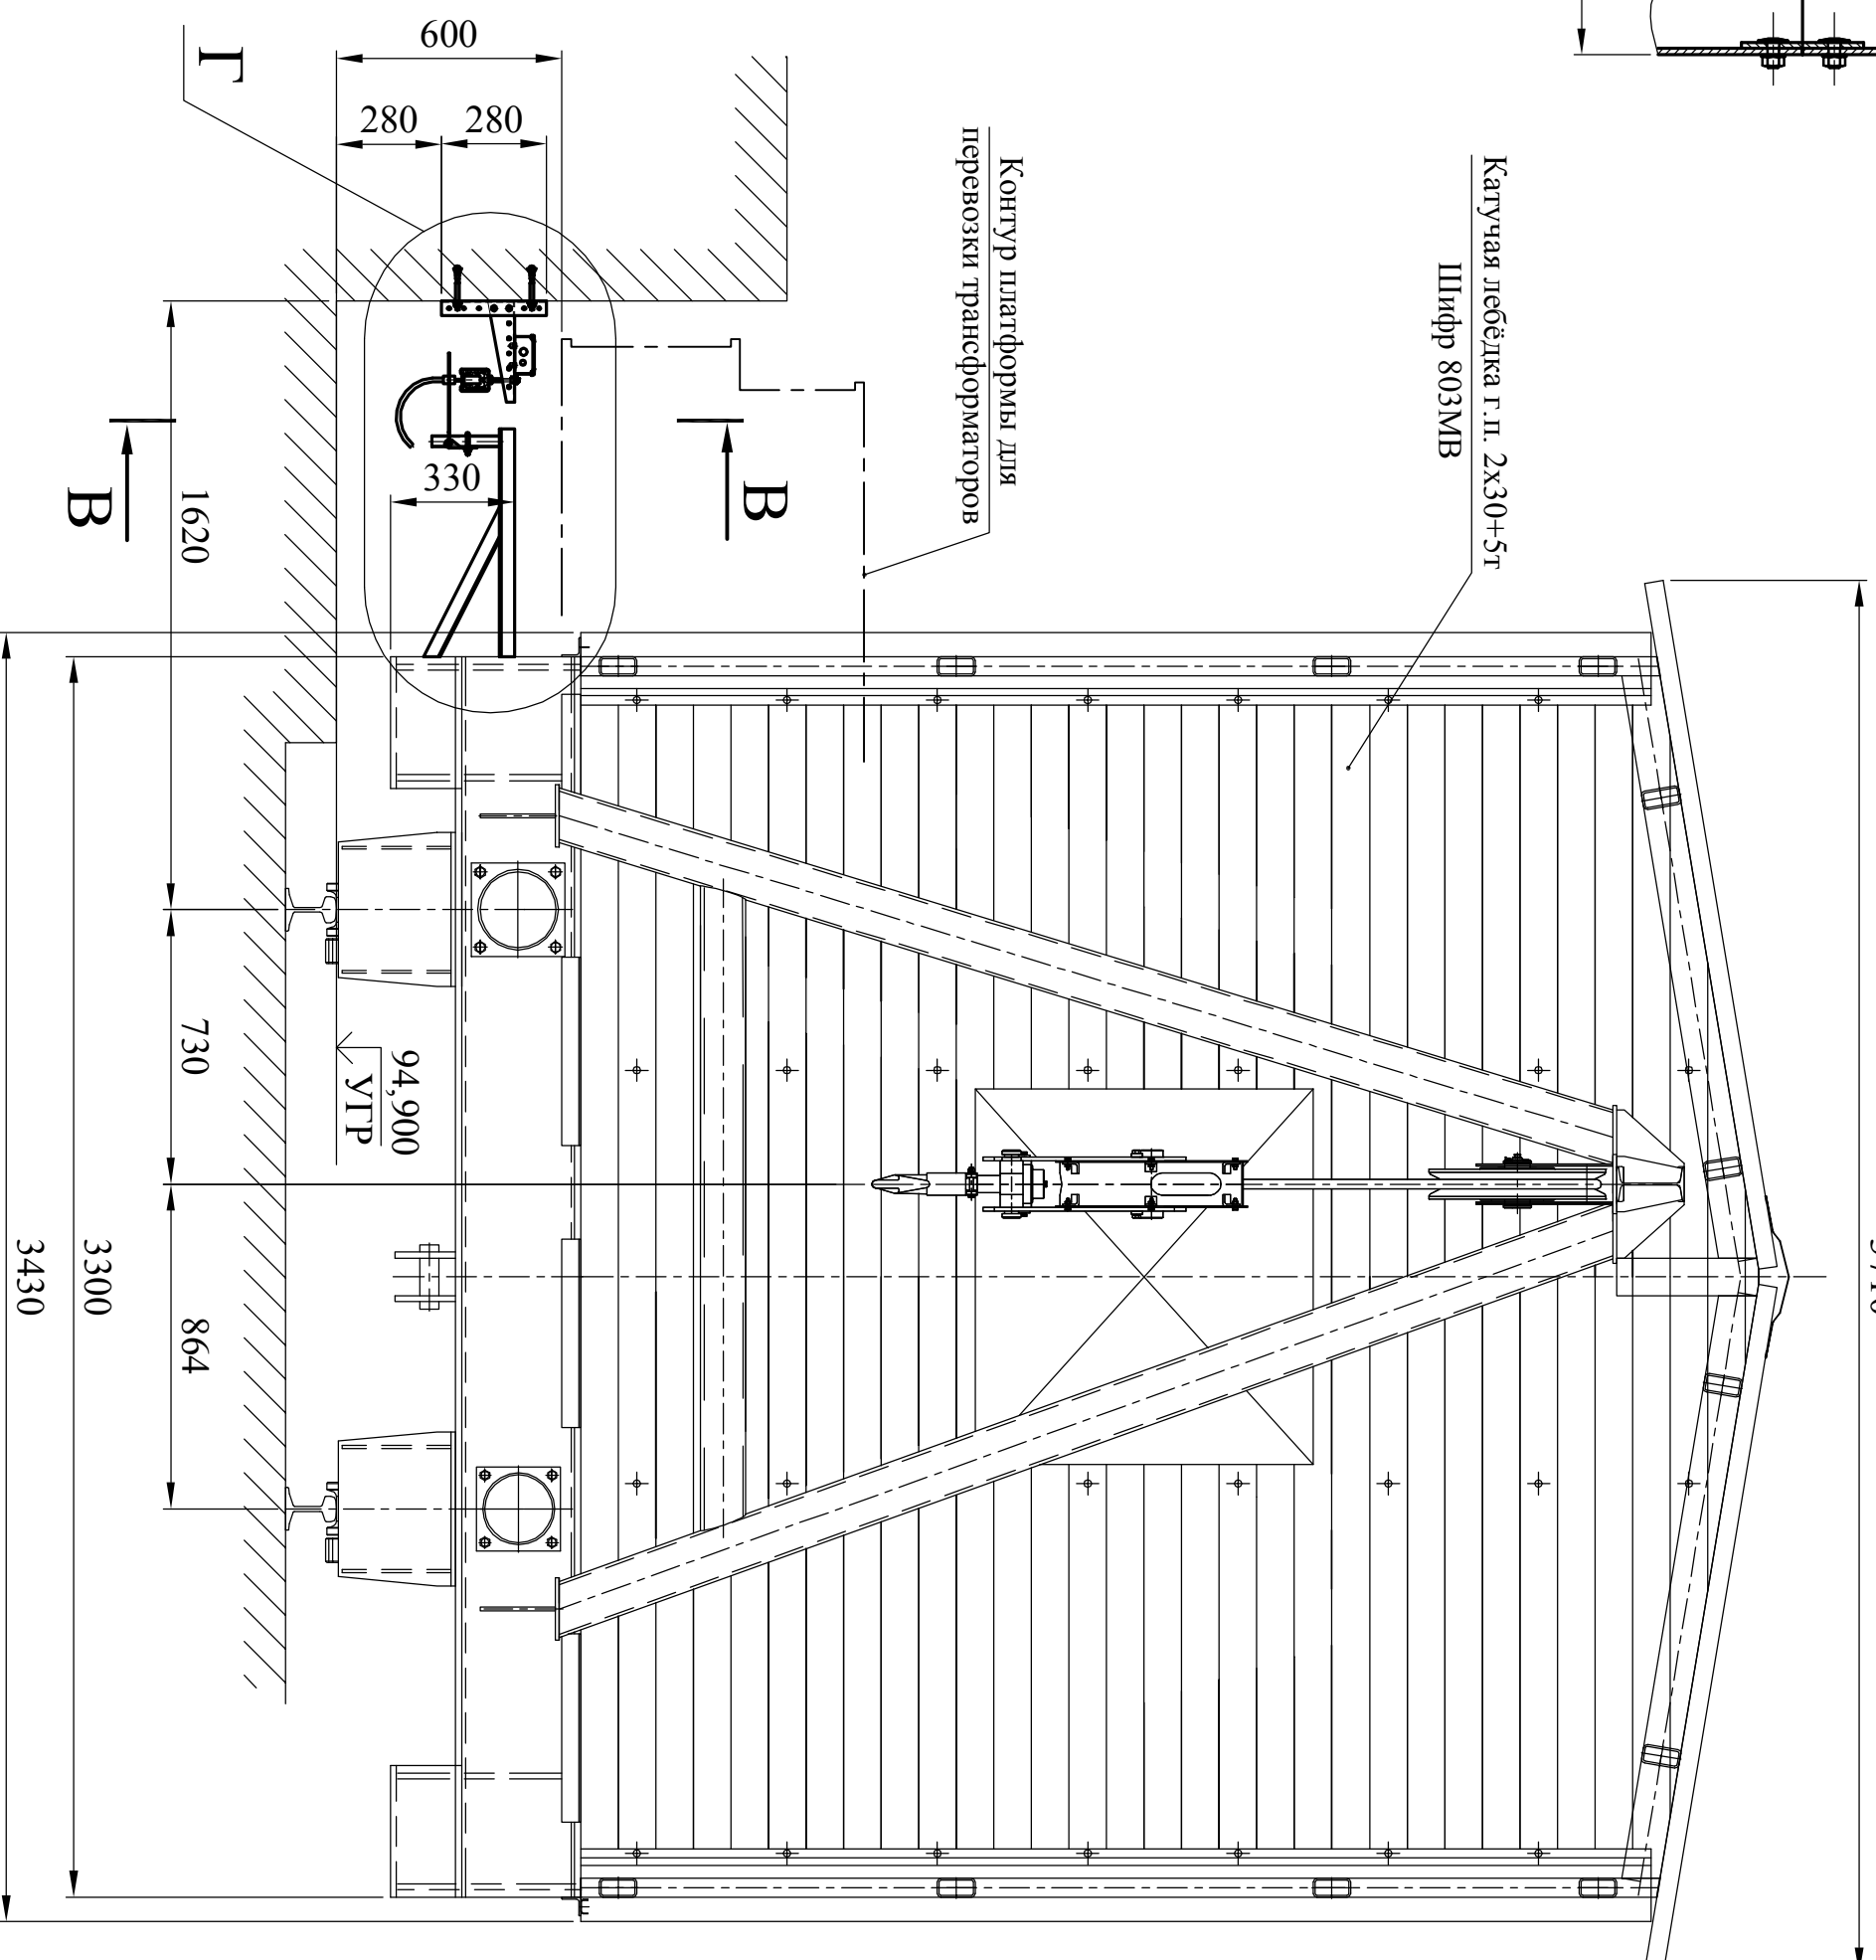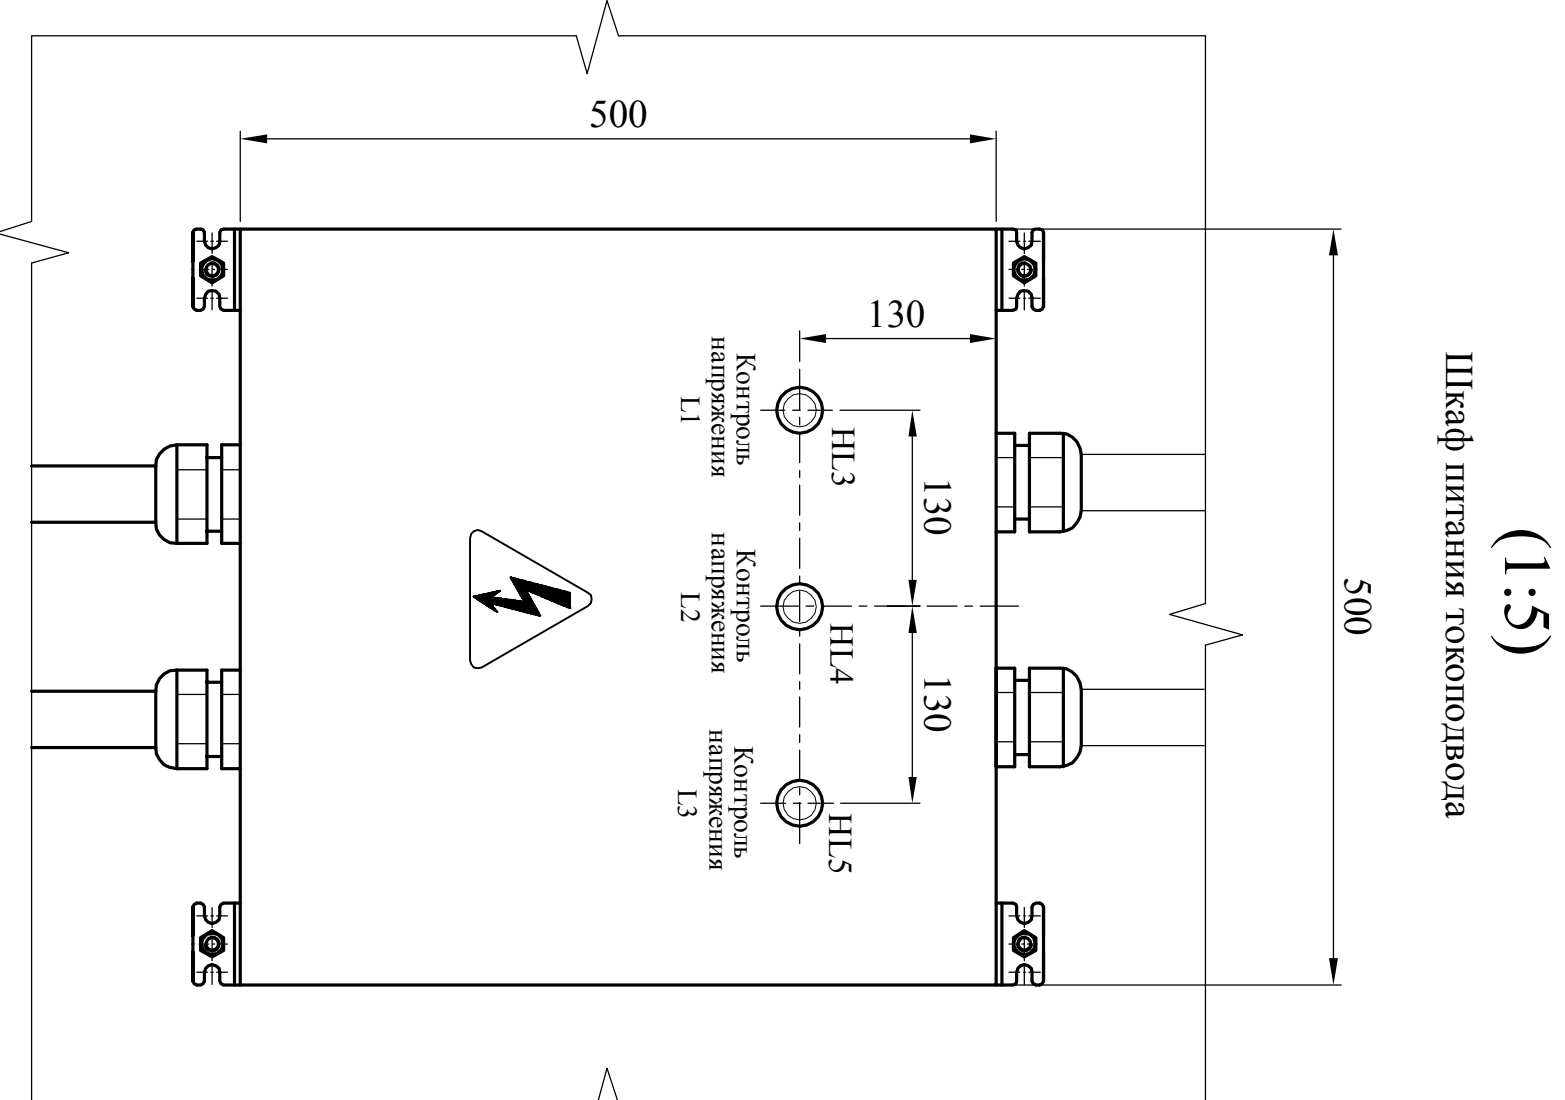

B(1:20)

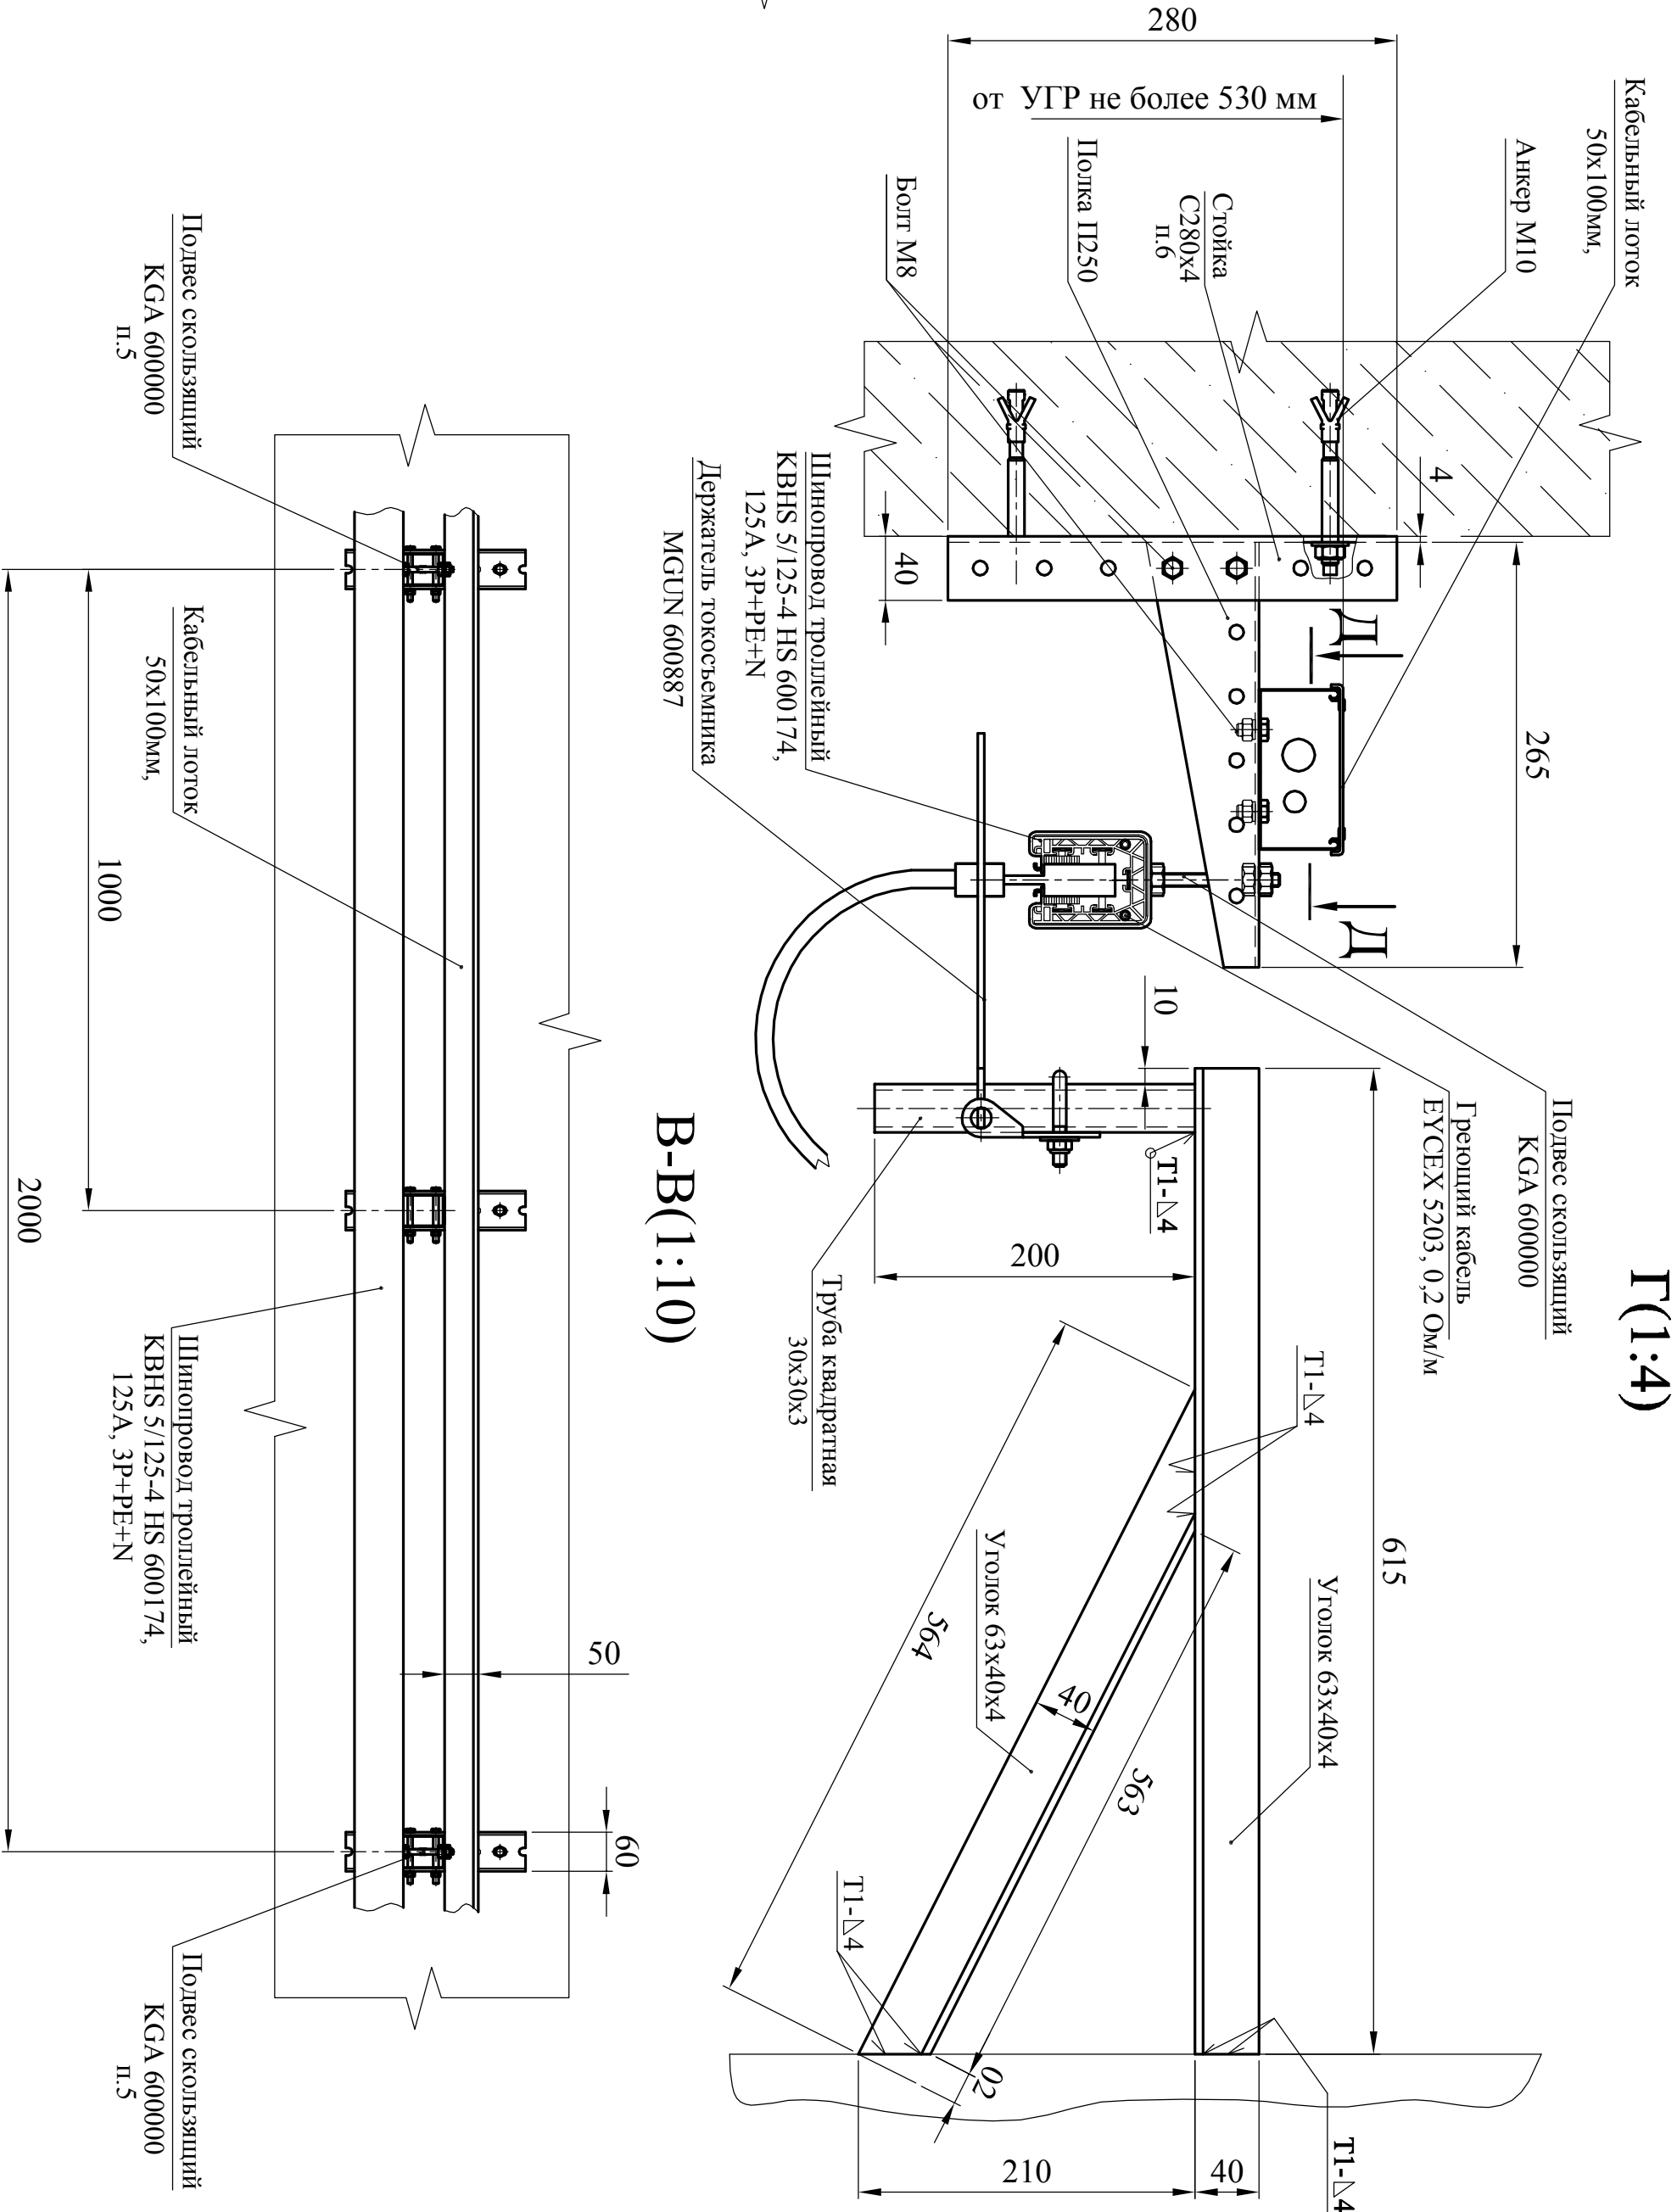

B-B(1:10)

1. Монтажные сварные швы по ГОСТ 5264-80 выполнить ручной дуговой сваркой. Электроды типа Э42А ГОСТ 9467-75.
2. Заземление лотка для укладки кабеля выполнить в соответствии с ПУЭ.
3. Расположение шкафа питания и панели управления системой обогрева с таймером теплопровода уточняется при монтаже.
4. Шкаф установить на стену здания ГЭС. Крепить при помощи анкерных болтов.
5. Проложить шиннопровод, крепить при помощи подвесов скользящих (95шт) к кронштейнам через 2м. Подвес фиксирующий (1шт.) устанавливается по центру проложенного шиннопровода. Количество подвесов (96шт.), соответствующего количеству подвесов в коммерческом предложении ООО "Ситовые линии" на длину пути 186м.
6. Кронштейны крепить на стене через 1м при помощи анкера.

Комплект	Объект	Группа условий защитного покрытия	Кол- во	Главный консультант
804МВ	Реконструкция Рыбинской ГЭС. Здание ГЭС	4/1	1	Нотин

[illegible]