




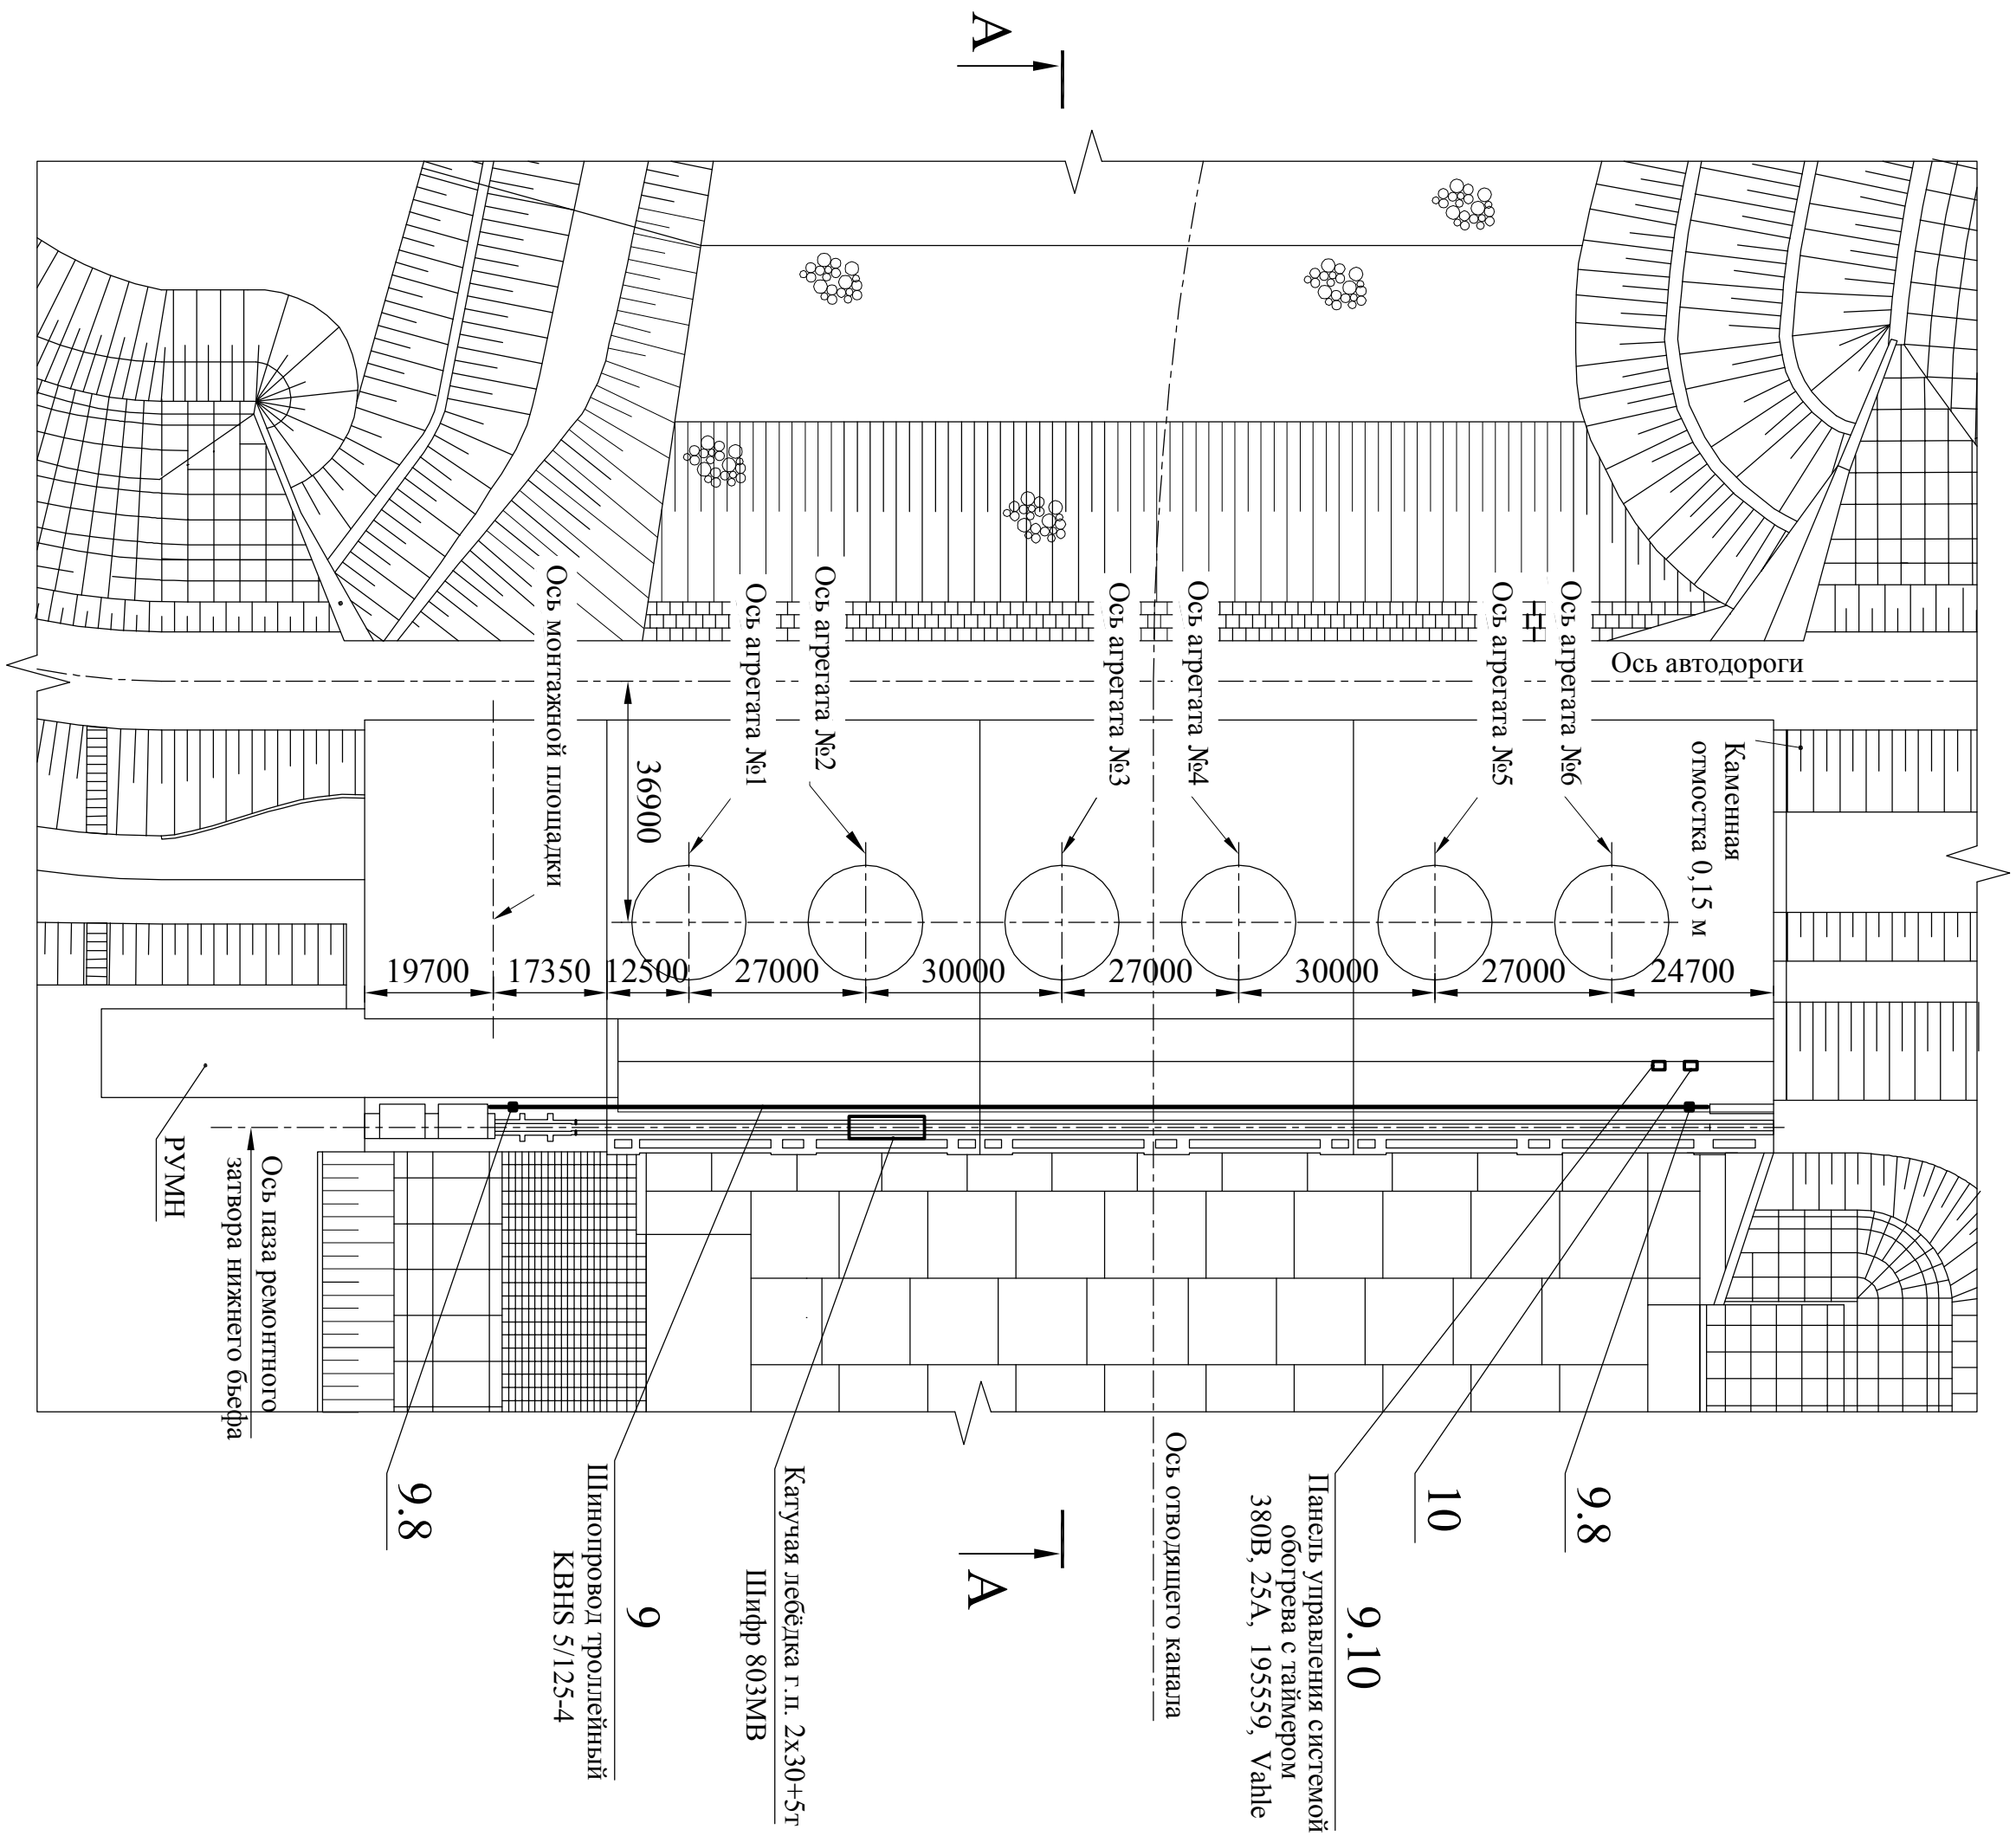


Шкаф питания токопровода
(1:5)

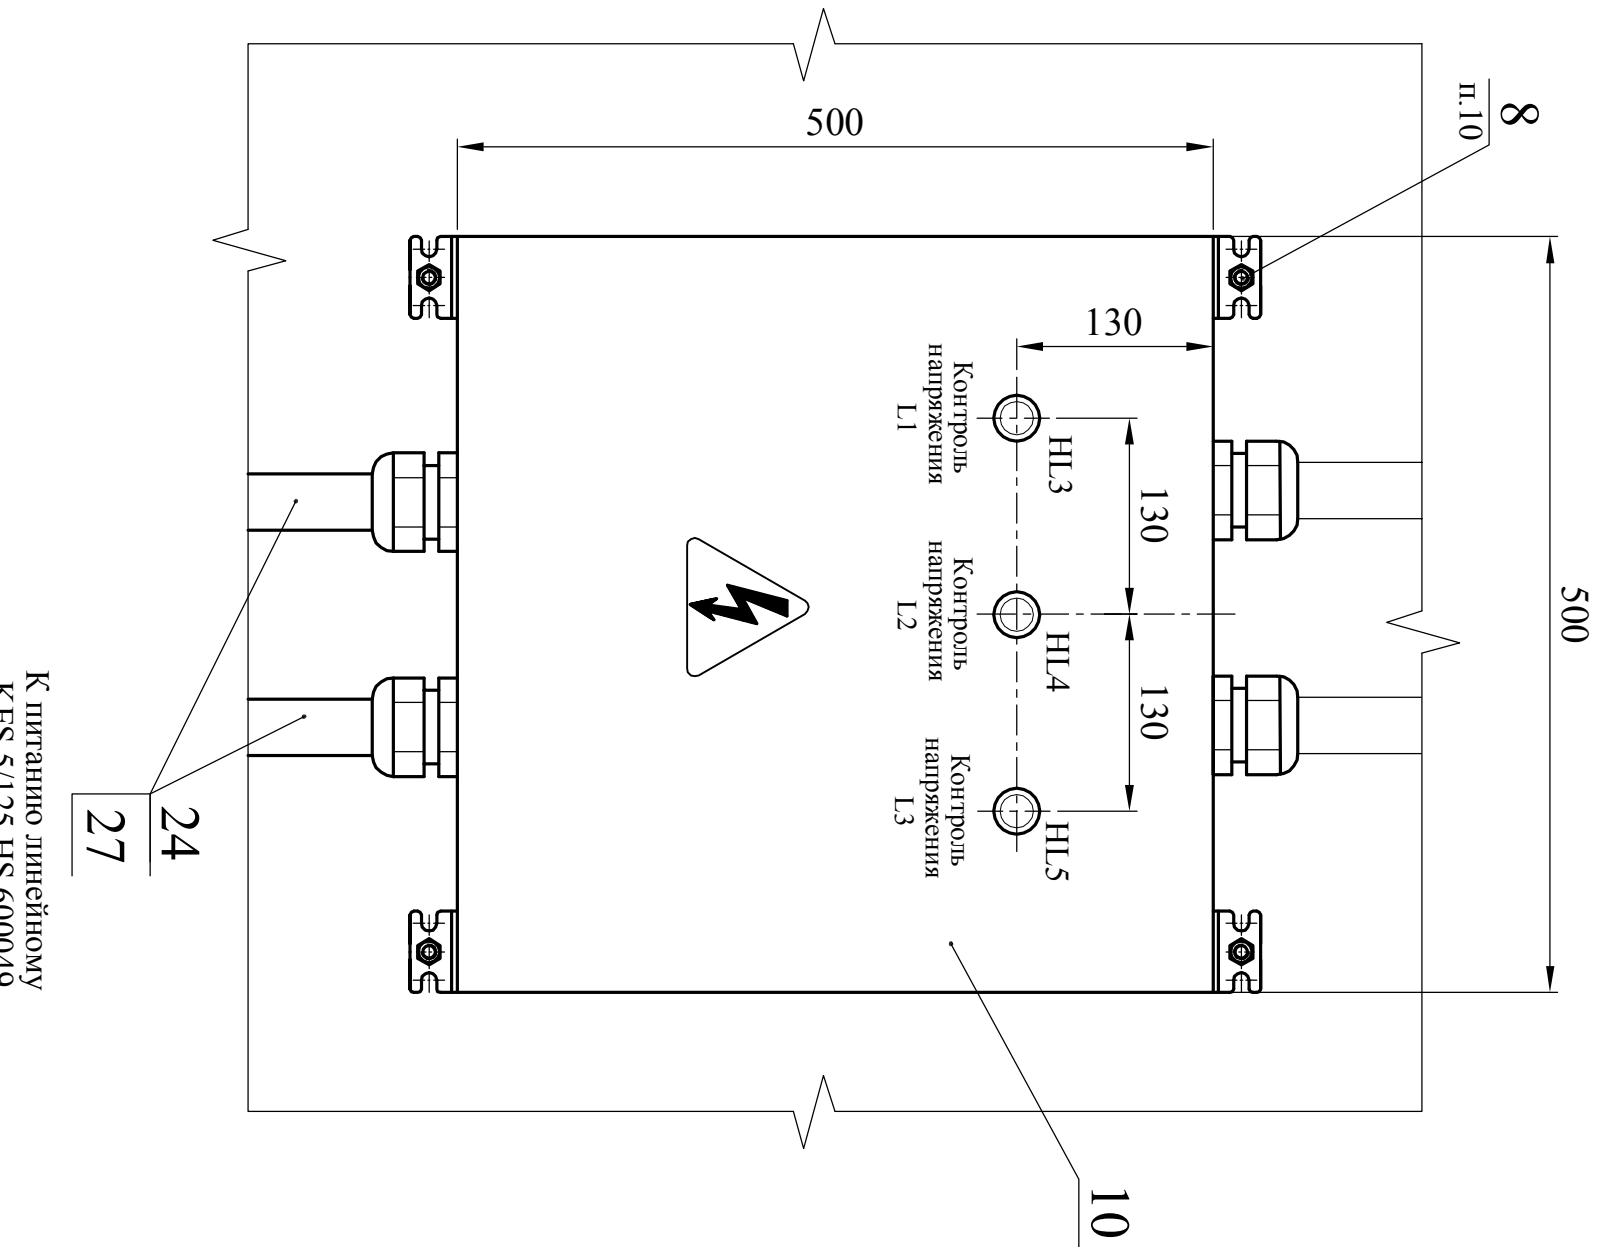


А-А(1:400)

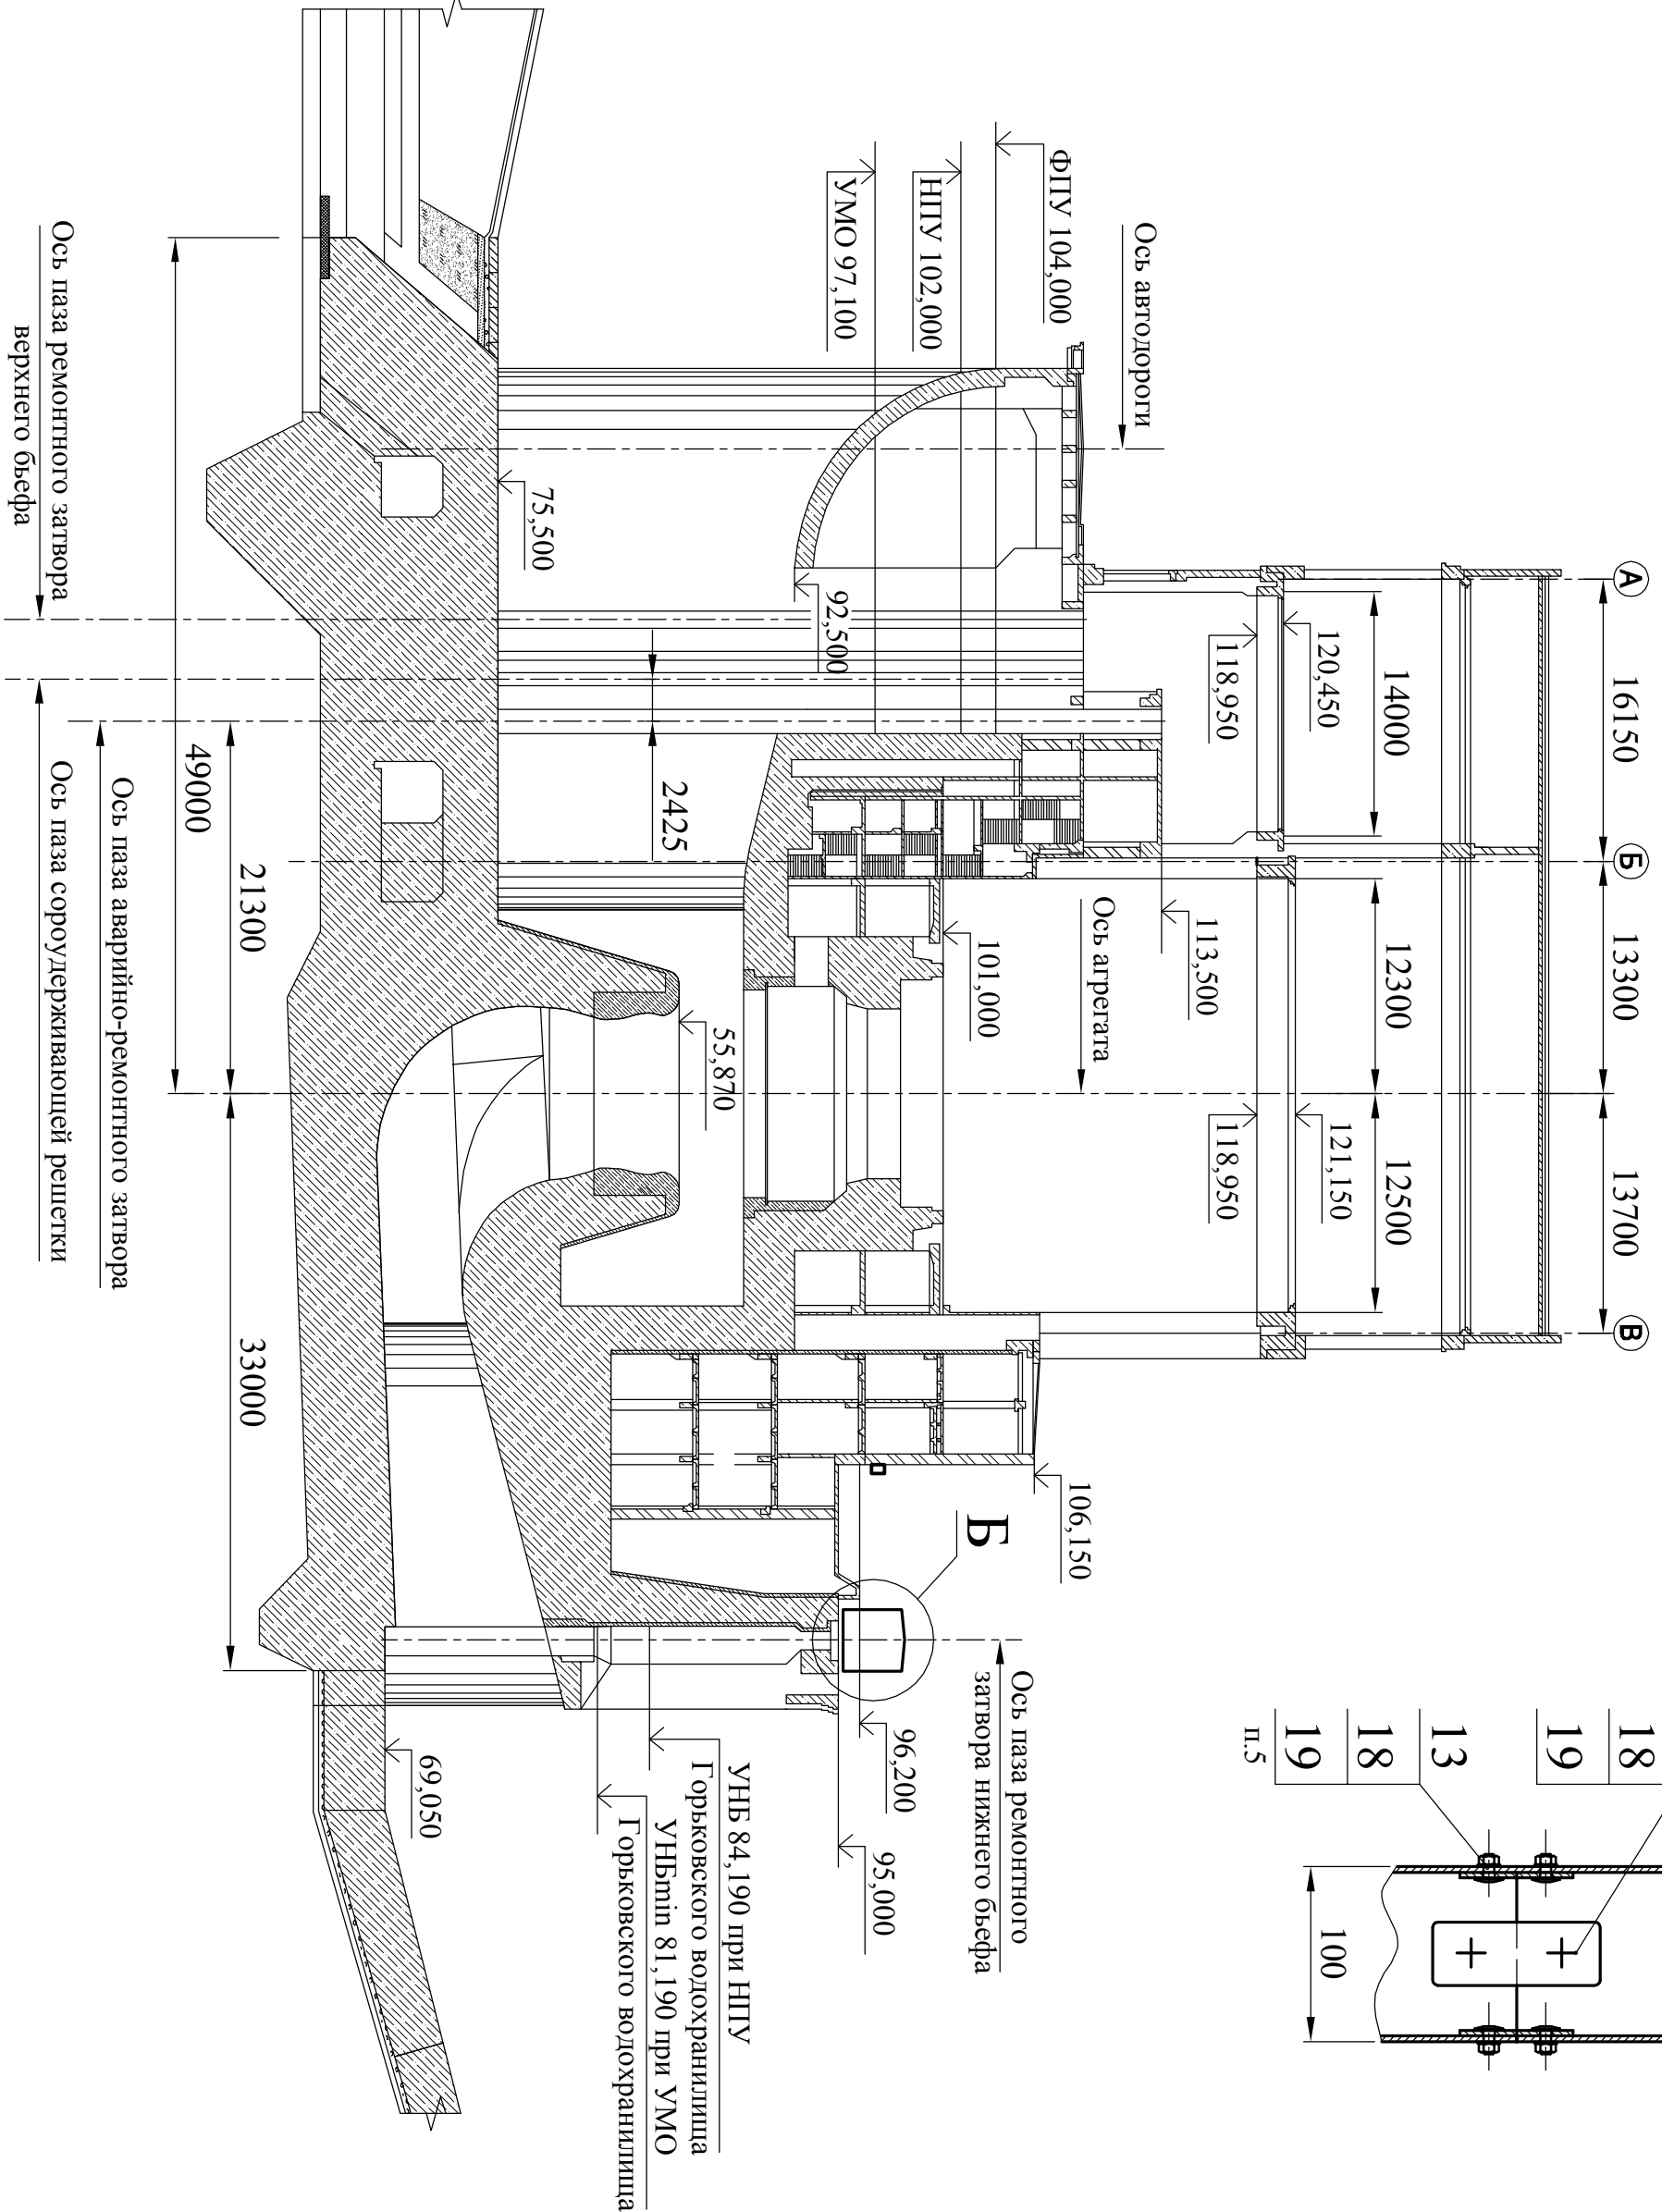


Д-Д(1:4)

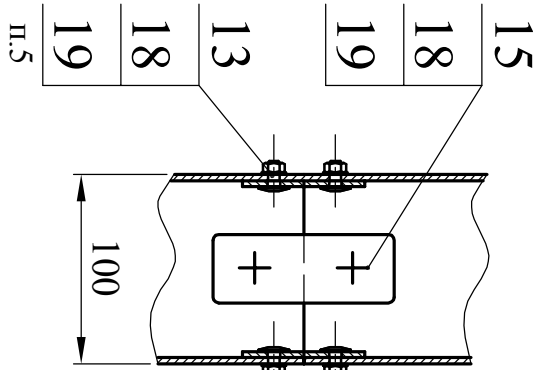


Б(1:20)

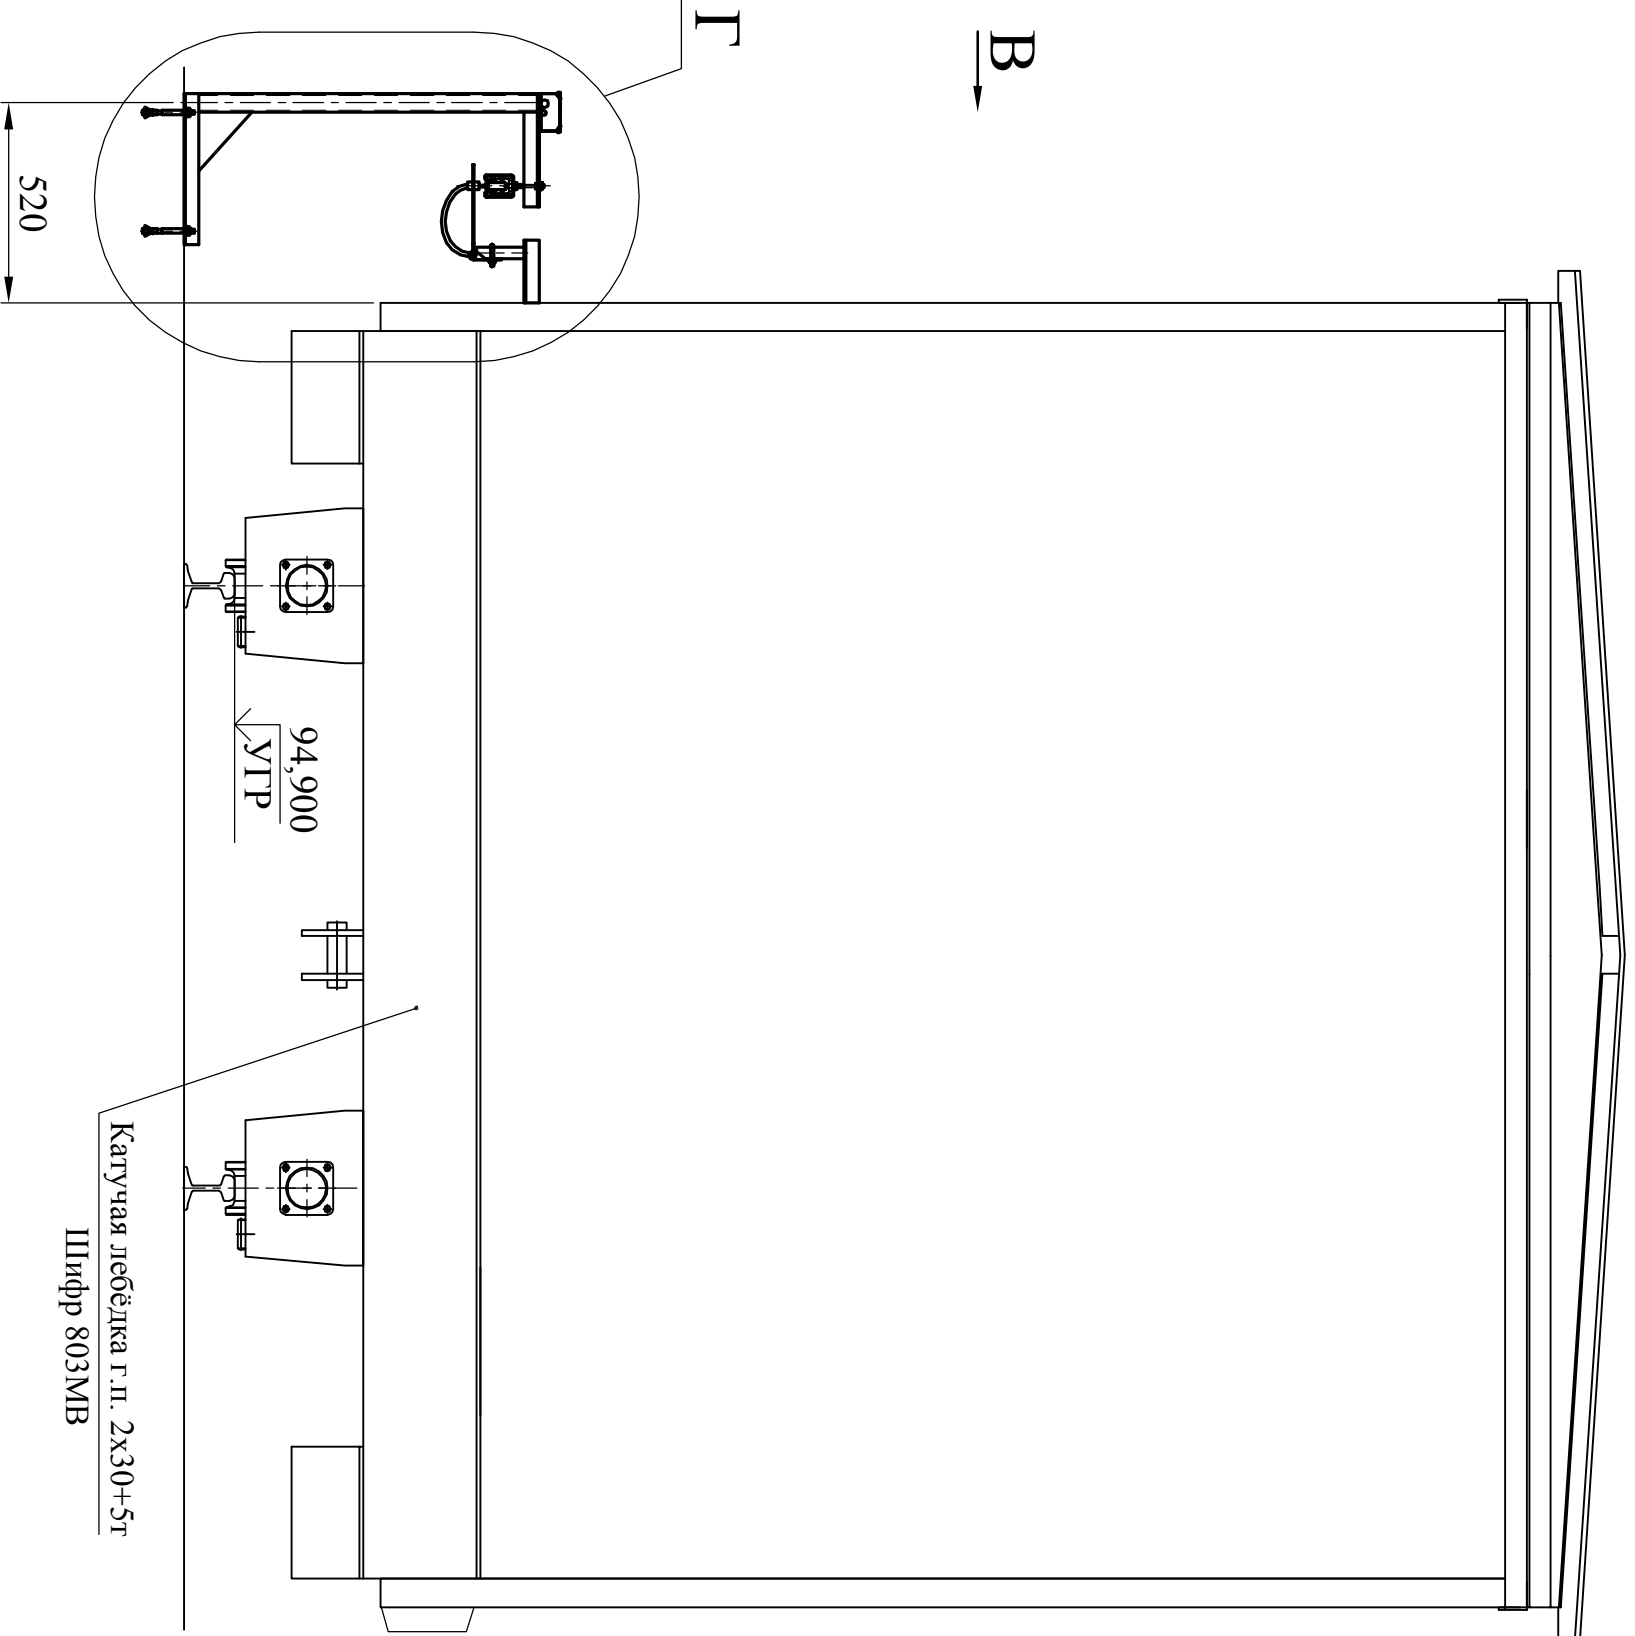

В(1:20)

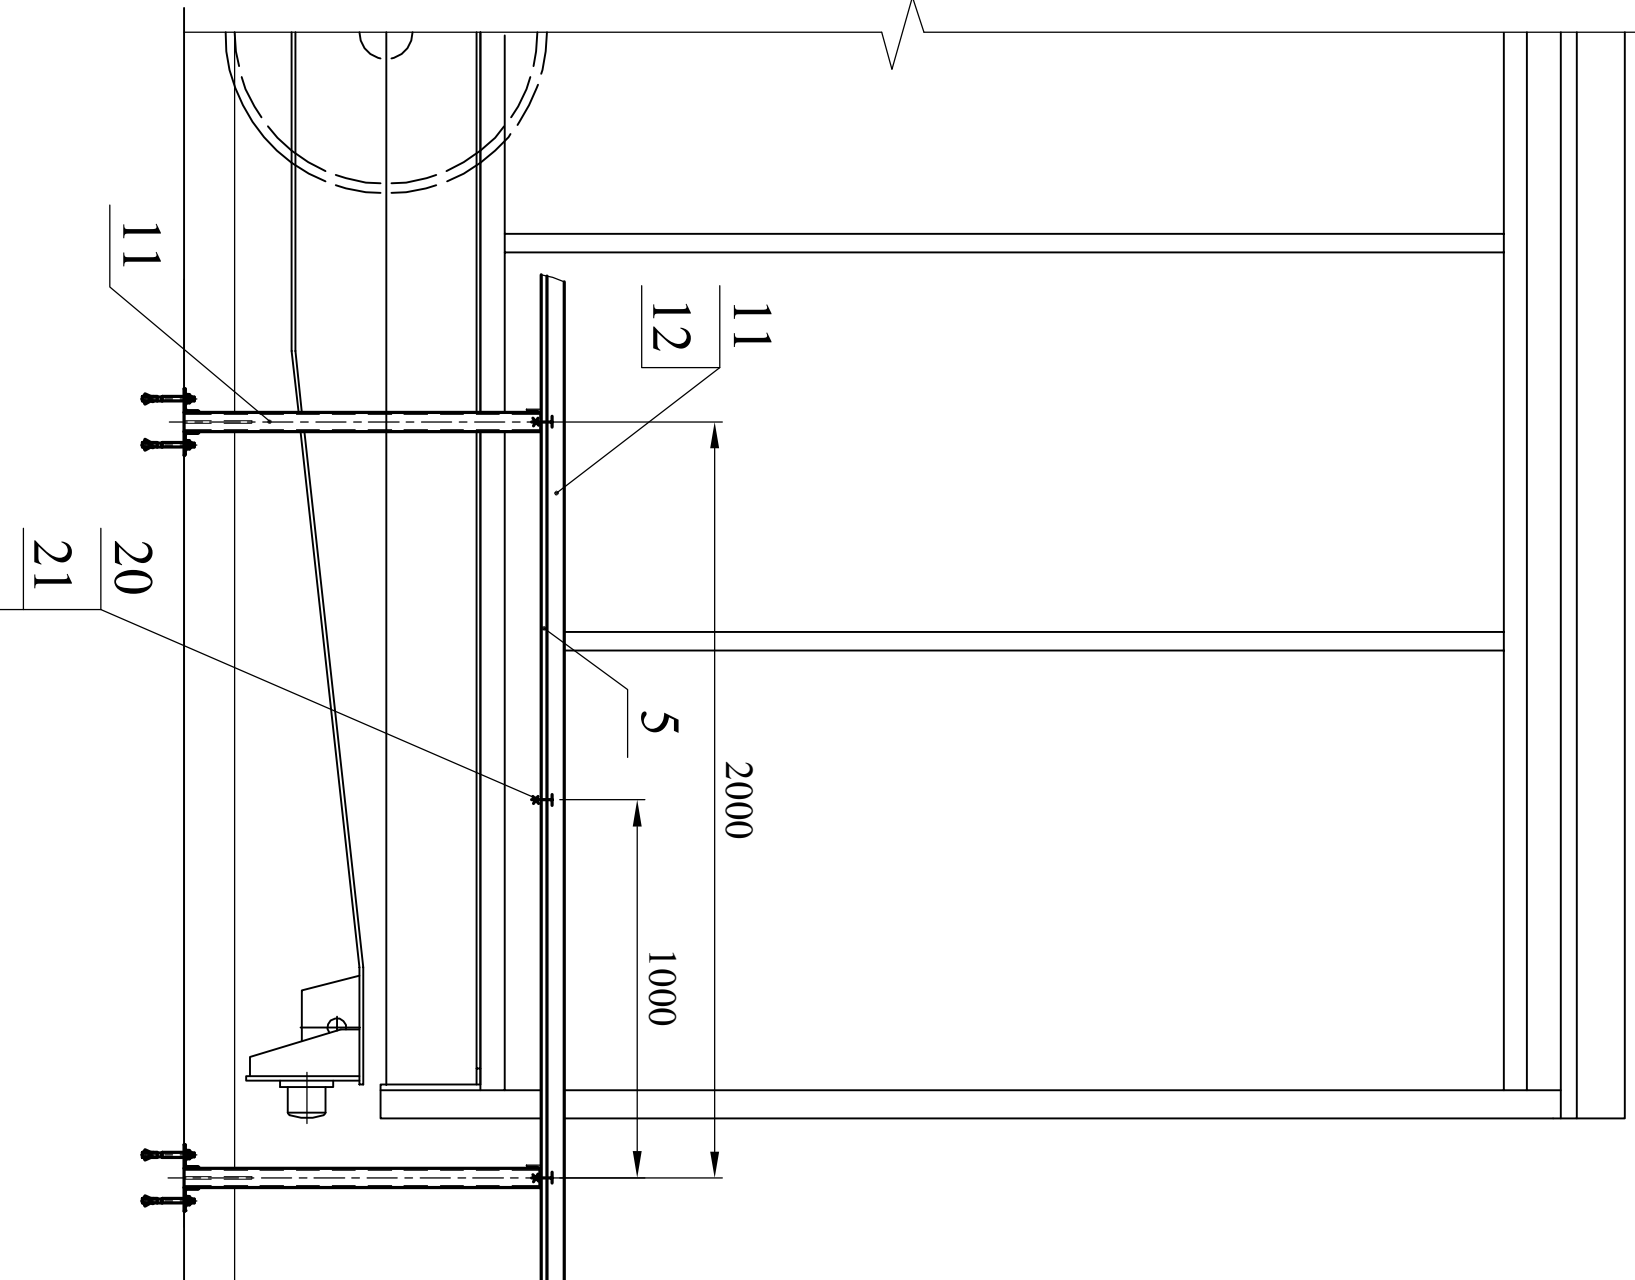

Г(1:5)

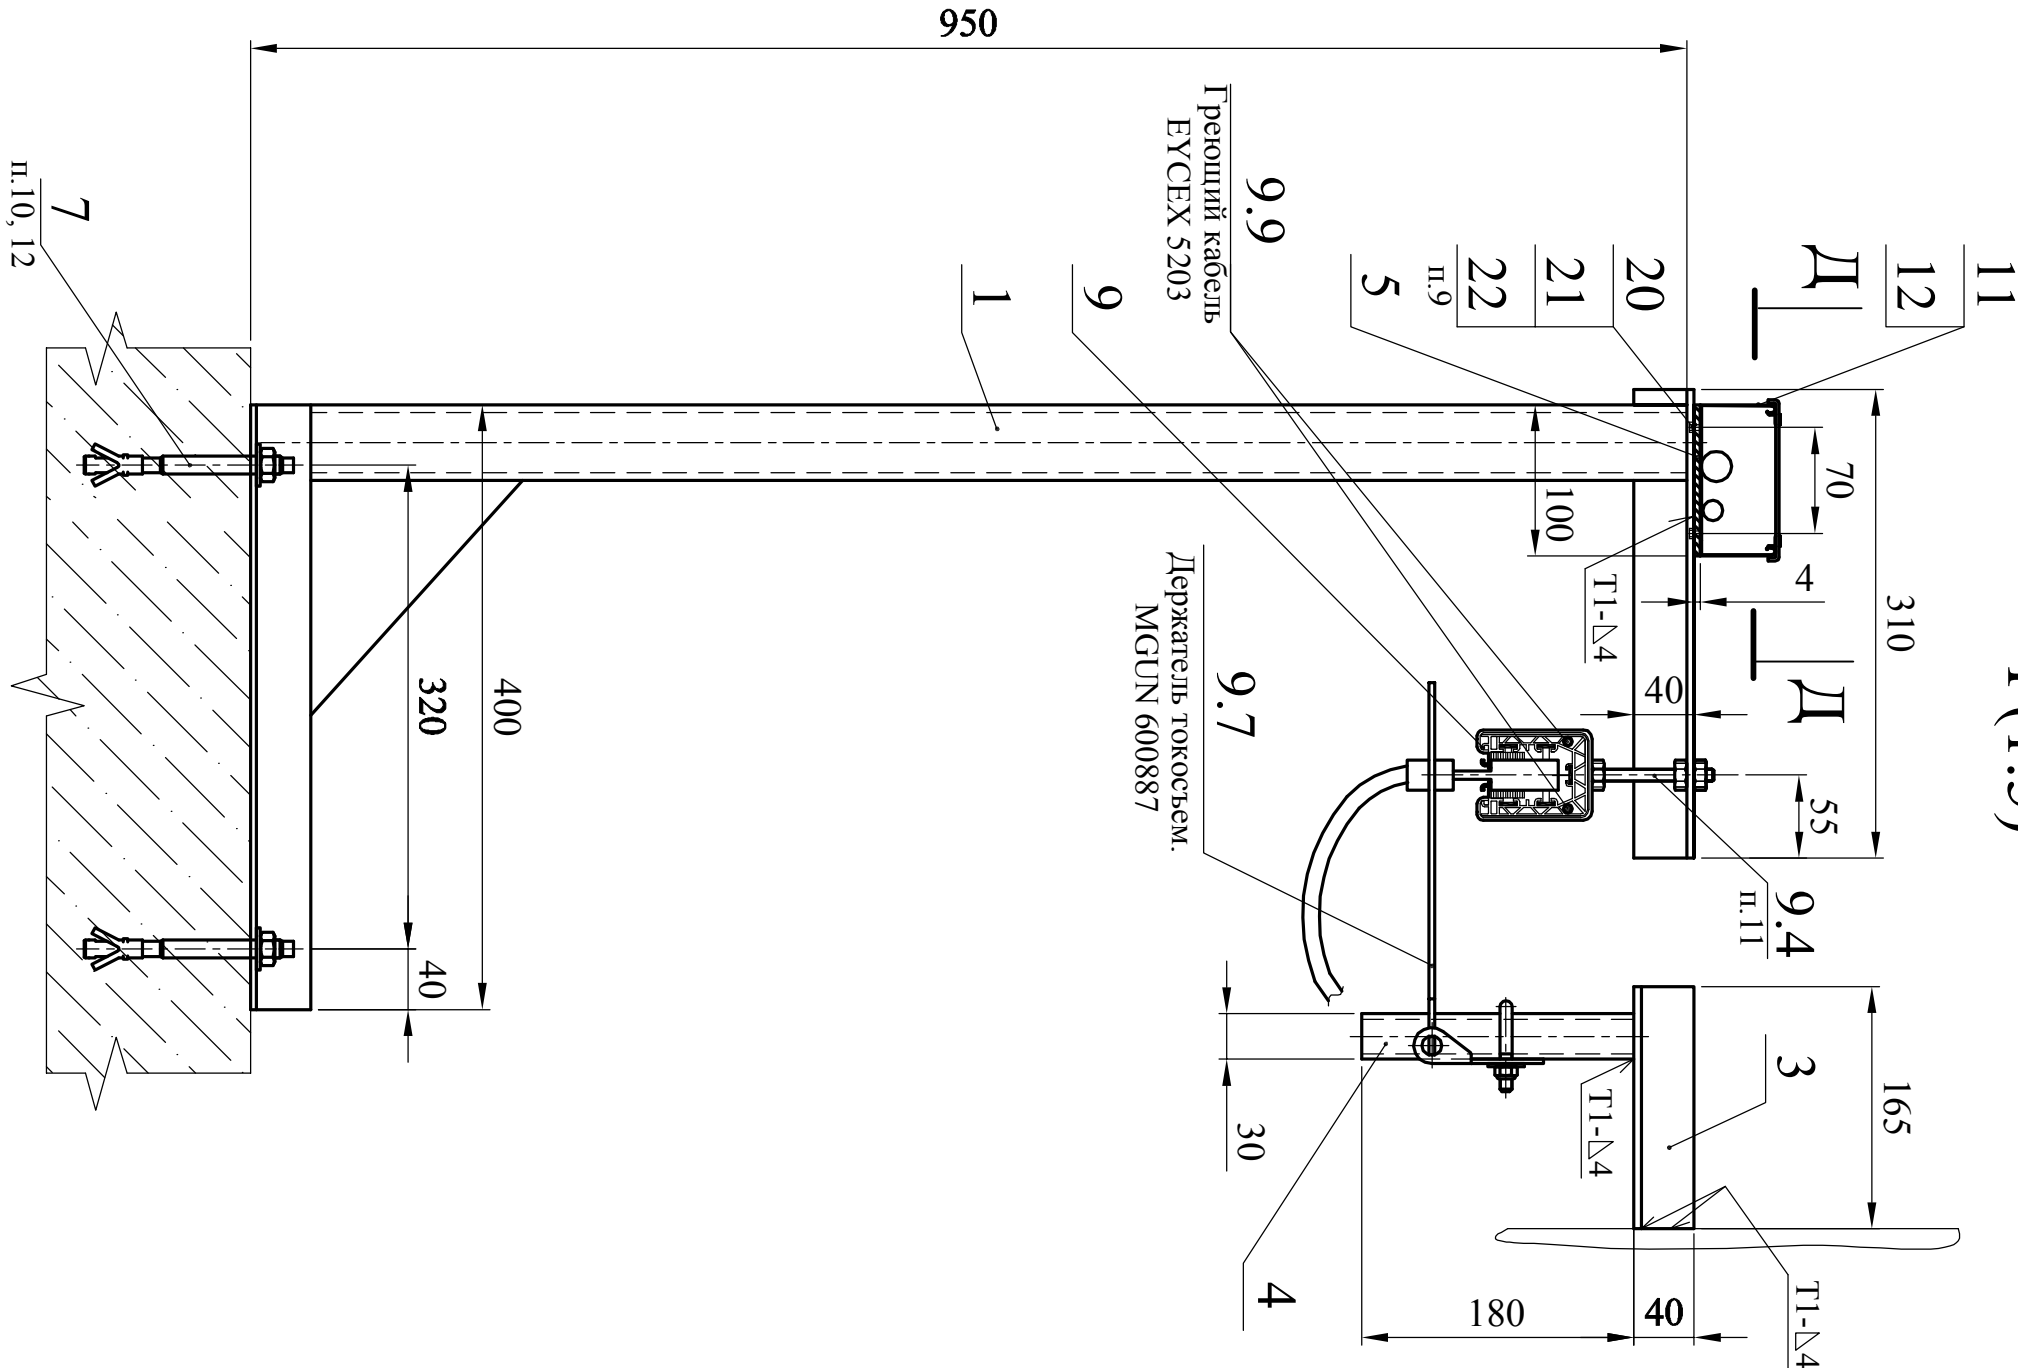

1. Монтажные сварные швы по ГОСТ 5264-80 выполнять ручной дуговой сваркой. Электроды типа Э42А, ГОСТ 9467-75.
2. Заземление лотка для укладки кабеля выполнить в соответствии с ПУЭ.
3. Расположение шкафа питания поз. 10 и панели управления системой обогрева с таймером токопровода поз. 9.10 уточняется при монтаже.
4. Шкафы установить на стену здания ГЭС. Крепить при помощи анкерных болтов поз. 8.
5. Для обрезных лотков использовать соединительные пластины ГТО поз.13.
6. Для создания контура заземления по крышке лотка используются винты М5х8 поз.17.
7. На стыке крышек лотков установить дополнительные держатели крышек поз.16.
8. Троллейный шиннопровод поз. 9 крепить при помощи подвесов скользящих поз. 9.4 (9шт) к кронштейнам поз. 1 через 2м. На концах шиннопровода подвес скользящий крепиться через 1 м. Подвес фиксирующий поз. 9.3 (1шт.) устанавливается по центру троллейного шиннопровода. Количество кронштейнов поз. 1 (9шт.), указанных в спецификации, соответствуют количеству подвесов в коммерческом предложении ООО "Сиговые линии" на длину пути 186м.
9. Под болты М6 поз. 20 сверлить отв. Ø7мм.
10. Информацию об установке анкеров см. в каталоге продукции или на сайте производителя ДКС.
11. Для установки подвесов поз. 9.3, 9.4 в кронштейне сверлить отверстия Ø9мм.
12. Для установки кронштейна поз. 1 под анкер поз. 7 сверлить отв. Ø13мм

Комплект	Объект	Группа условий эксплуатации по объекту	Кол-во листов	Главный конструктор проекта
804МВ	Реконструкция Рыбинской ГЭС.	4/1	1	Михайлов
Здание ГЭС				

804МВ 1115297 СБ					
Токопровод ледобельки катуной г.п. 2х30+5т					
Исполн.	№ докум.	Подпись	Дата	Лист	Масштаб
Рыков	Червянина	Михайлов	29.06	1:1000	
Проект	Исполн.	Лист	Листов	Листов	
Т.контр.	А.А.А.А.	Лист	Листов	Листов	
Нач. отд.	А.А.А.А.	Лист	Листов	Листов	
Н.контр.	Морозов	Лист	Листов	Листов	
Утв.	Михайлов	Лист	Листов	Листов	