1867.06-20-06-000 СБ

Нижний бьеф

План на отм. 120,820

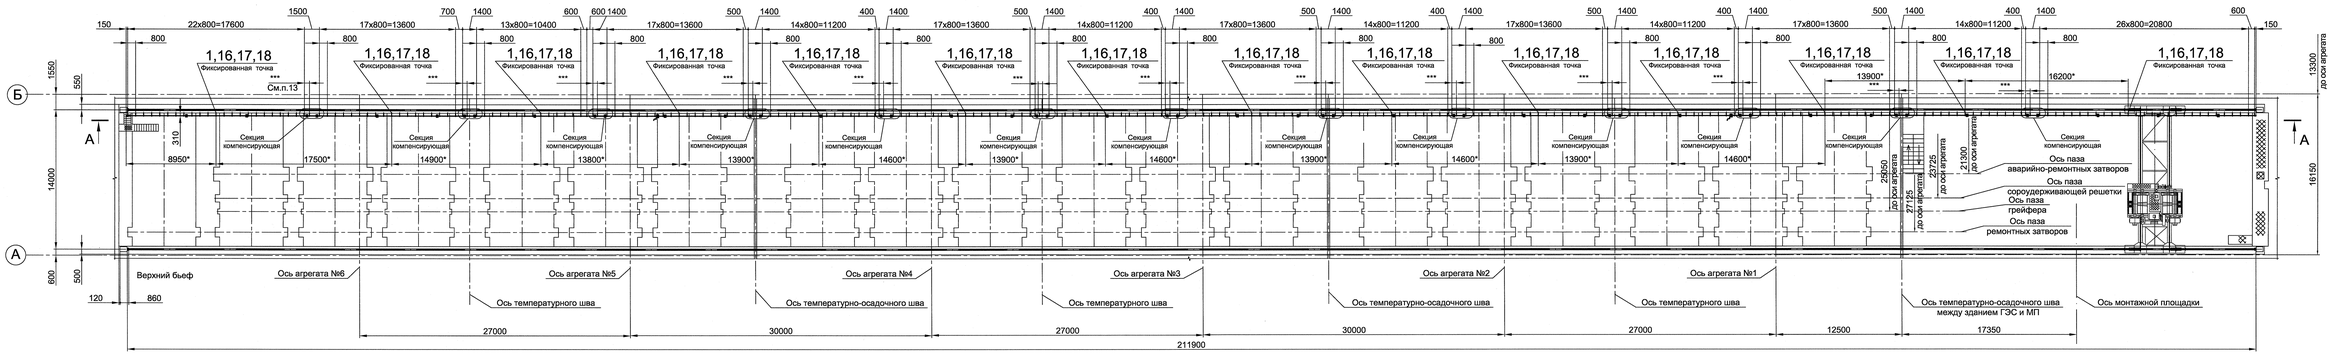

А-А

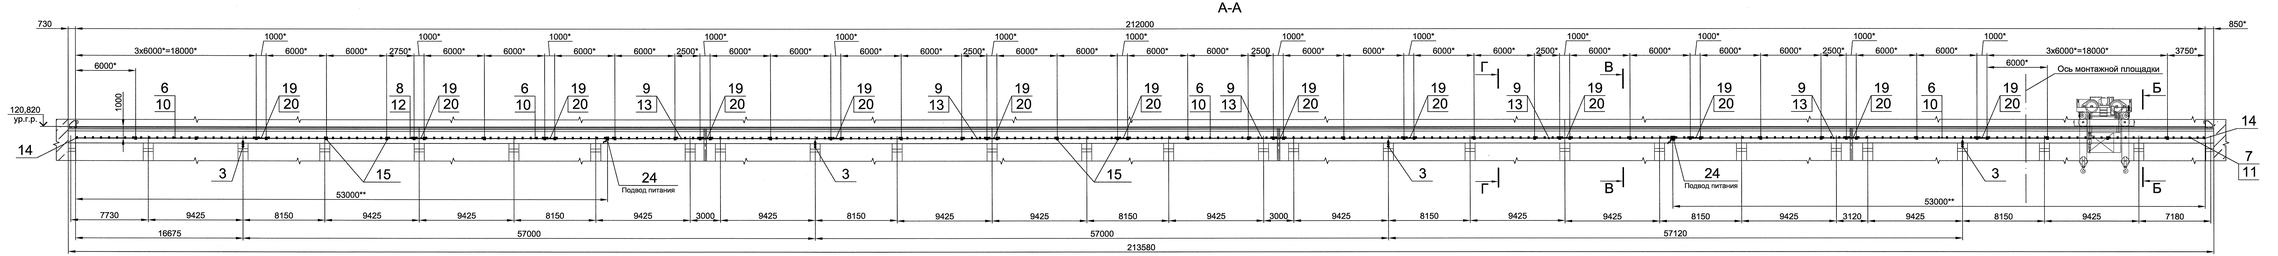

Б-Б(1:50)

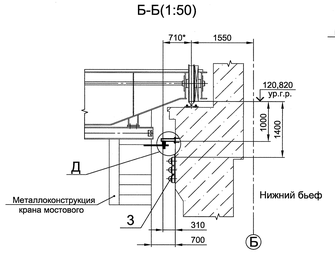

Д(1:4)

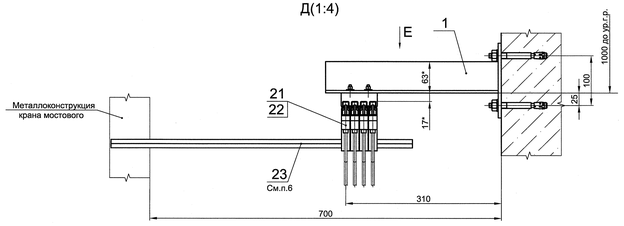

Е(1:4)

Токосъемники поз. 21, 22 и захват поз. 23 не показаны

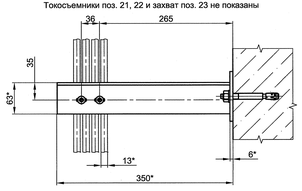

Г-Г(1:4)

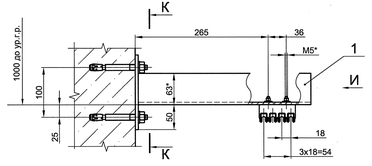

И(1:4)

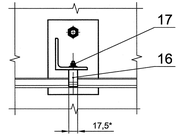

В-В(1:4)

Фиксированная точка

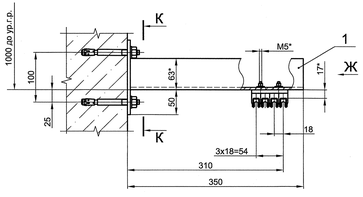

Ж(1:4)

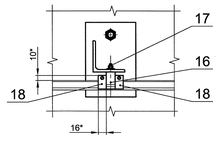

К-К(1:4)

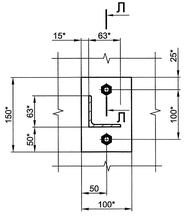

Л-Л(1:2)

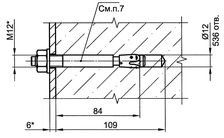

1. Изготовление, монтаж и приемка металлоконструкций по РД 34.02.028-2007.
2. Монтаж токоподвода производить согласно требованиям документа "Инструкция по монтажу, эксплуатации и техническому обслуживанию. Изолированные контактные рельсы U15-U25-U35."
3. Защиту от коррозии производить в соответствии с РД ГМ-01-02.
Система защитных покрытий по таблице 5.1. Площадь покрытия - 33 м².
4. Неуказанные предельные отклонения размеров: ± IT14/2 .
5. Допускается отступление от чертежа в части расположения кронштейнов поз.1, при условии максимального шага между кронштейнами 800 мм.
6. Захват для токосъемников поз.23 крепится к металлоконструкциям крана по месту.
7. Момент затяжки анкер-шпильки поз.5 - 110 Нм.

Комплект	Объект	Группа условий эксплуатации лакокрасочного покрытия	Кол.	Главный инженер проекта
1867.06-20-06-000	Реконструкция Рыбинской ГЭС. Здание ГЭС. Водоприемник	1	1	Ситнин

8. При повышенной запыленности рекомендуется постоянно применять чистящие элементы RSTL15-60 SC со вставкой из скотч-брайта (установить по обе стороны токосъемников крана). При обнаружении участков с загрязнениями, которые не удаляются скотч-брайтом, рекомендуется установить чистящий элемент RSTL15-60 BZ. Постоянное применение чистящих элементов с бронзовыми вставками недопустимо.
9. На поверхности контакта между жесткими соединителями и контактными рельсами нанести тонкий слой контактной смазки CONTACTIN GM.
10. Данные о замене кабельной линии от троллеев смотри Проектную документацию (ПД) : Раздел 5, подраздел 1, Том 5, 1867.06.02-ИОС1.
11. * Размеры для справок.
12. ** Размеры уточнить по месту.
13. *** Кронштейн поз.1 установить по месту при монтаже.

						1867.06-20-06-000 СБ		
Изм.	Лист	№ докум.	Подп.	Дата			Лит.	Масса	Масштаб
Разраб.		Ролдугина				Токоподвод крана мостового г.п.2х25+3,2 т	И	1040	1:200
Пров.		Ношенкова							
Гл. спец.		Воронов				Сборочный чертеж	Лист	Листов 1	
Н.контр.		Прохорова				АО "Институт Гидропроект" г. Москва СМОМР 2018 г.			
Утв.		Китайский							

Формат А2х3

Согласовано

Инв.№ подл. | Подп. и дата | Взам. инв.№ | Инв.№ дубл. | Подп. и дата