

Почта России	УФПС	УФПС РЕСПУБЛИКА ТЫВА
	ОПС	ИНДЕКС_668530
	Дата / версия	28.09.2026_V4
	Подготовил	
Площадь объекта по данным ЕГРН (кв.м.)		218,6 м2
Площадь помещений, подлежащих ремонту (кв.м.)		32,48 м2
Неремонтируемые помещения (кв.м.) (кв.м.)		186,12м2
1. План с расстановкой мебели и оборудования, демонтируемые элементы конструкций		

Условные обозначения			
0,8 кв.м	- Универсальные окна	0,3 кв.м	- Устройство площадок
0,8 кв.м	- Клиентская зона	-	Фокусная стена, RAL 5010
0,8 кв.м	- Служебные помещения (БЭК-зона)		
0,8 кв.м	- Зона банка		
0,8 кв.м	- Неремонтируемые помещения	+0.000	- Высотная отметка потолка
Пом. совм. исп.	- Помещения совместного использования	Урна	- Урна уличная
Аренда	- Аренда	Телекоммуникационный узел	Телекоммуникационный узел
	- Существующие стены и перегородки	Шкаф СПС	Шкаф СПС
	- Демонтируемые стены и перегородки	Шкаф СОТС	Шкаф СОТС
	- Возводимые перегородки ГКЛ/ГВЛ	-	
	- Возводимые перегородки, кирпич	1500мм	- Разворотная площадка МГН 1500мм
	Радиаторы отопления (ширина стандарт, длина растягиваемая)	Подъемник для МГН	Подъемник для МГН
	Электроконвекторы (ширина стандарт, длина растягиваемая)	Окна	Окна
	- Выпуск канализации + фановый стояк	Проемы	Проемы
	- Ввод (-ы) воды + узлы учета расхода воды	Двери	
	- Металлическая решетка на окно со стороны фасада		
	- Рольставни на окно со стороны фасада		
0,2 кв.м	- Отмостка		

Согласовано
Главный специалист отдела
безопасности УФПС Р.Тыва

Наныкпан Саглана
Хургул-Ооловна
« » 2026г.

Согласовано
Главный специалист,
Отдел охраны труда и
экологии (Кызыл)

Вяткина А. Н.
« » 2026г.

Согласовано
Начальник почтамта

« » 2026г

Согласовано
Руководитель отдела,
ООО "Почта Сервис"

Монгуш А.С
« » 2026г.

Габариты и
расположение
с/у с
сантехникой
уточнить по
месту

На остекление выполняется монтаж
пленки с защитным классом P2A
согласно ГОСТ 30826-2014

ДП
Главный вход
Обмен почты
через дверь

«Козырек профнастил»
«Новое крыльцо»
«Новая площадка»
«Новый пандус»

1. Направления открывания дверей выполнить по ходу движения при эвакуации (исключения нормируются СП1.13130.2020).

Примечание:* Размеры между перегородками/стенами, примыкающими к мебельным элементам -кассового барьера даны с запасом строго 10мм к фактическому суммарному размеру элементов мебели.

ПОЧТА РОССИИ	УФПС	УФПС РЕСПУБЛИКА ТЫВА
	ОПС	ИНДЕКС_668530
	Дата / версия	28.09.2026_V4
	Подготовил	
Площадь объекта по данным ЕПРН (кв.м.)		218,6 м2
Площадь помещений, подлежащих ремонту (кв.м.)		32,48 м2
Неремонтируемые помещения (кв.м.) (кв.м.)		186,12м2
2. План с расстановкой электрических розеток, слаботочных розеток СКС, камер СОТ, ЭОМ, оборудования отопления, вентиляции, кондиционирования (внутренние и наружные блоки), водоснабжения и канализации		

Условные обозначения			
	ВРЩ		Точка существующего ввода сетей канализации
	Розетка штепсельная одинарная с з/к, 16А/250В, 2Р+РЕ, IP44. Скрытой установки. цвет-белый		Точка ввода новых сетей канализации
	Розетка штепсельная одинарная с з/к, 16А/250В, 2Р+РЕ, IP20. Скрытой установки. цвет-белый		Сущ. ХВС/ГВС
	Розетка штепсельная одинарная с з/к, 16А/250В, 2Р+РЕ, IP20. Скрытой установки. цвет-красный		Сущ. ХВС
	Сущ. Эл. сети		Нов. ХВС
	Нов. Эл. сети		Расстояние
	Камера в помещении		Предполагаемое место размещения скважины
	Камера уличная		Теплосети
	Телекоммуникационный узел		Сущ. Газ
	Зона размещения СПС и СОТС		Нов. Газ
	Розетка телекоммуникационная 8Р8С двояная		Котел системы теплоснабжения электрический
	Розетка телекоммуникационная 8Р8С одинарная		Котел системы теплоснабжения газовый
	Труба канализации в земле		Водонагреватель электрический
	Зона размещения септика		Бак для воды накопительный
	Внутренний блок сплит-системы		Бак для воды накопительный со скважиной
	Наружный блок сплит-системы		
	Радиаторы отопления (ширина стандарт, длина растягиваемая)		
	Электроконвекторы (ширина стандарт, длина растягиваемая)		
	Завеса воздушная электрическая		

Согласовано
Главный специалист отдела
безопасности УФПС Р.Тыва

_____ Наныкпан Саглана
Хургул-Ооловна
« » _____ 2026г.

Согласовано
Главный специалист,
Отдел охраны труда и
экологии (Кызыл)


_____ Вяткина А. Н.
« » _____ 2026г.

Согласовано
Начальник почтамта

« » _____ 2026г

Согласовано
Руководитель отдела,
ООО "Почта Сервис"

_____ Монгуш А.С
« » _____ 2026г.

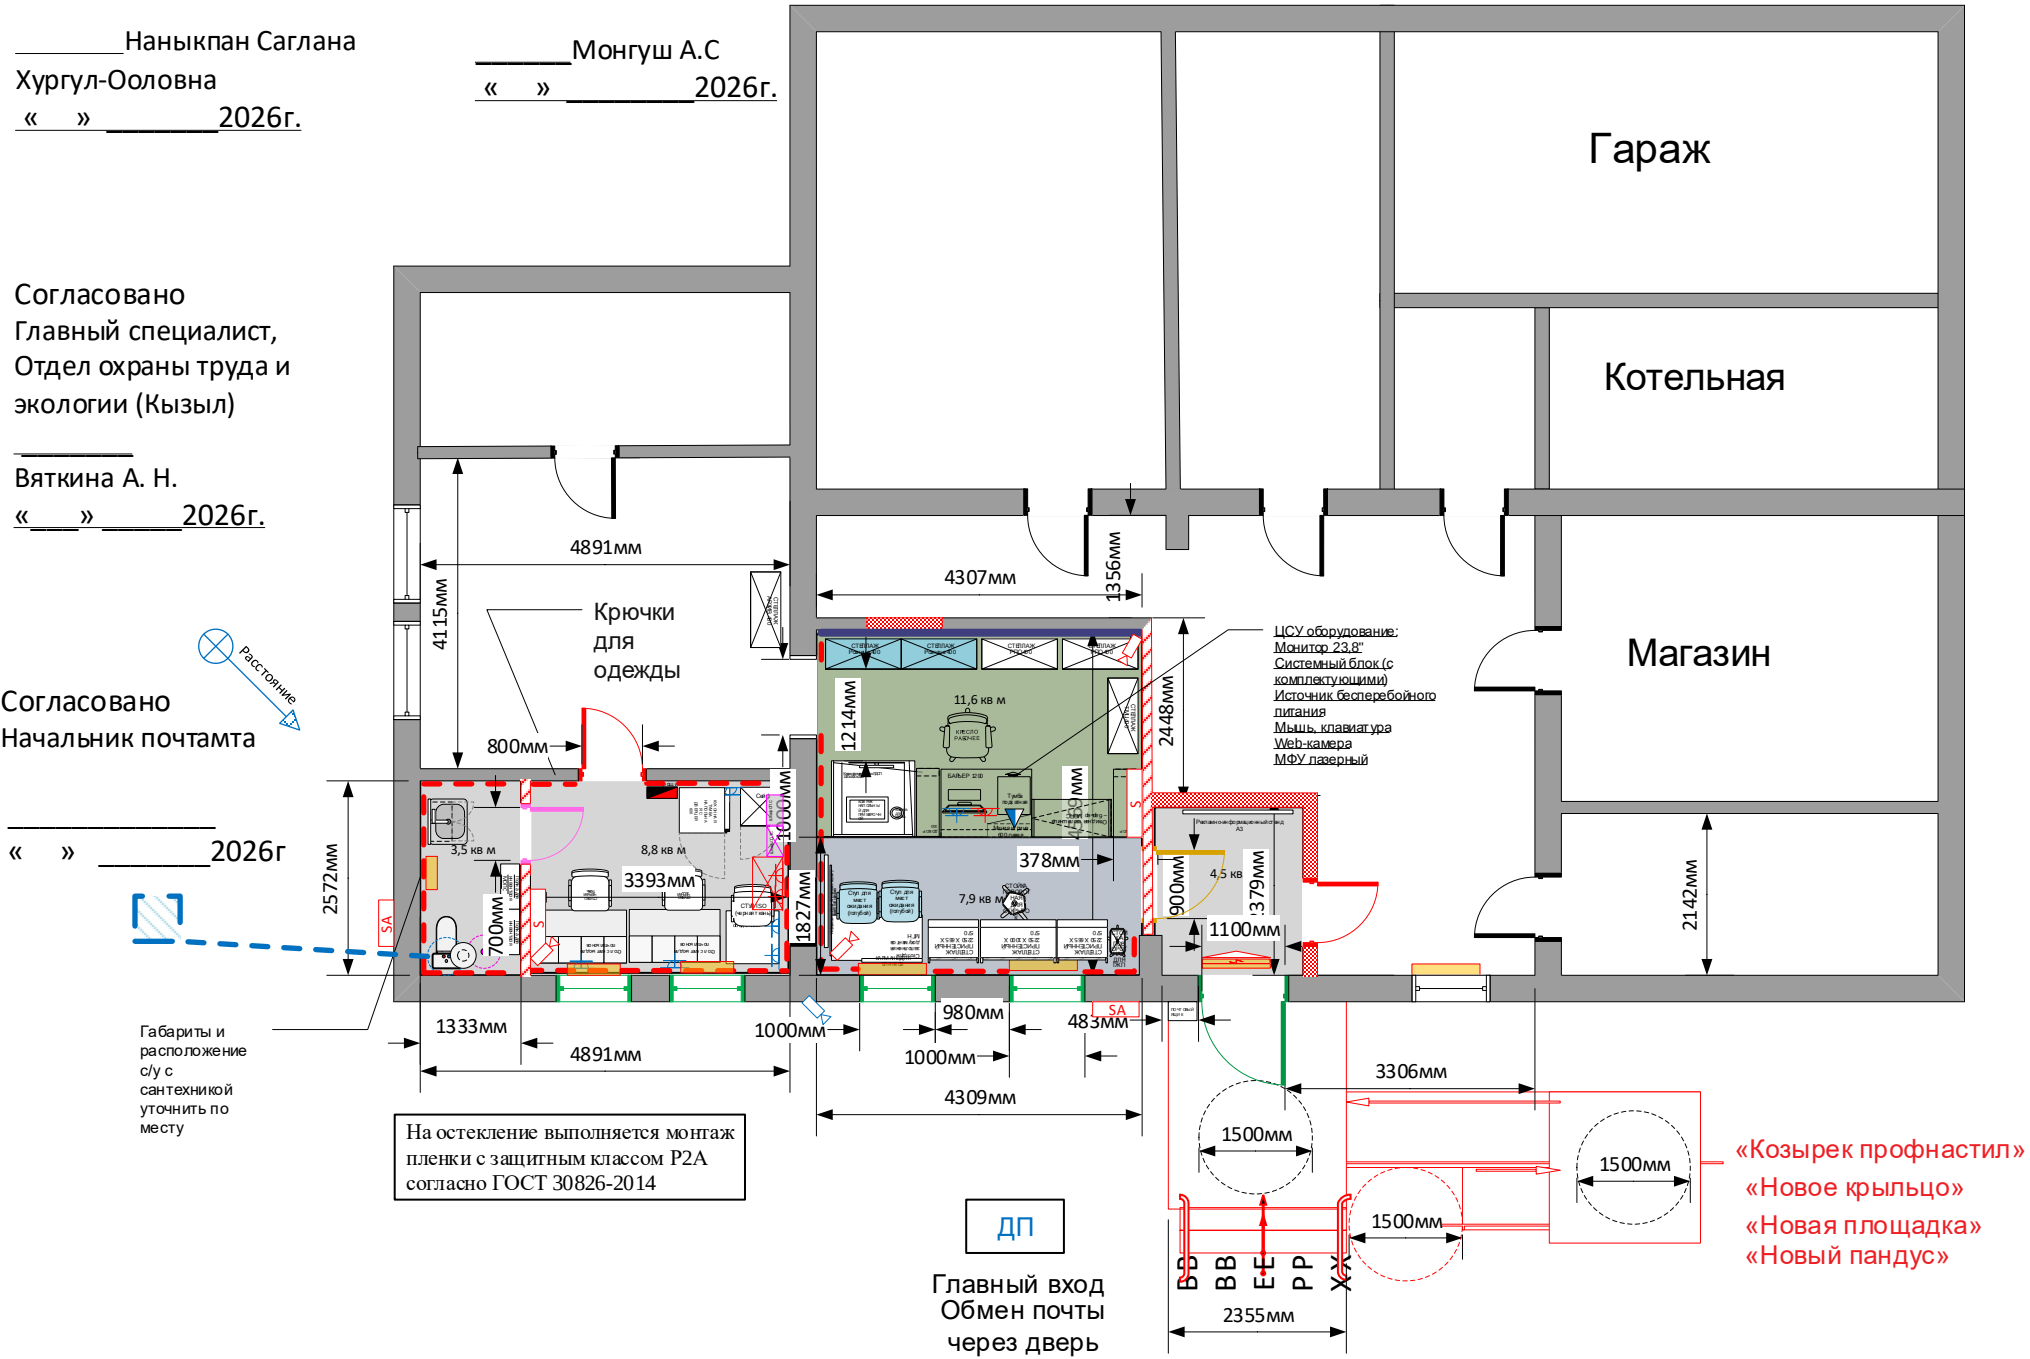

1. Направления открывания дверей выполнить по ходу движения при эвакуации (исключения нормируются СП1.13130.2020).